



Pers 01



Pers 02



PERSPECTIVES

Création de locaux associatifs mutualisés

Le Bourg, 29180 GUENGAT

franck bennetier
architecte

113 allée de Penfoulic
29170 Fouesnant
06 08 97 37 34
franckbennetier@hotmail.fr
www.franckbennetier.fr

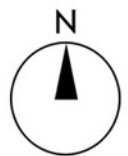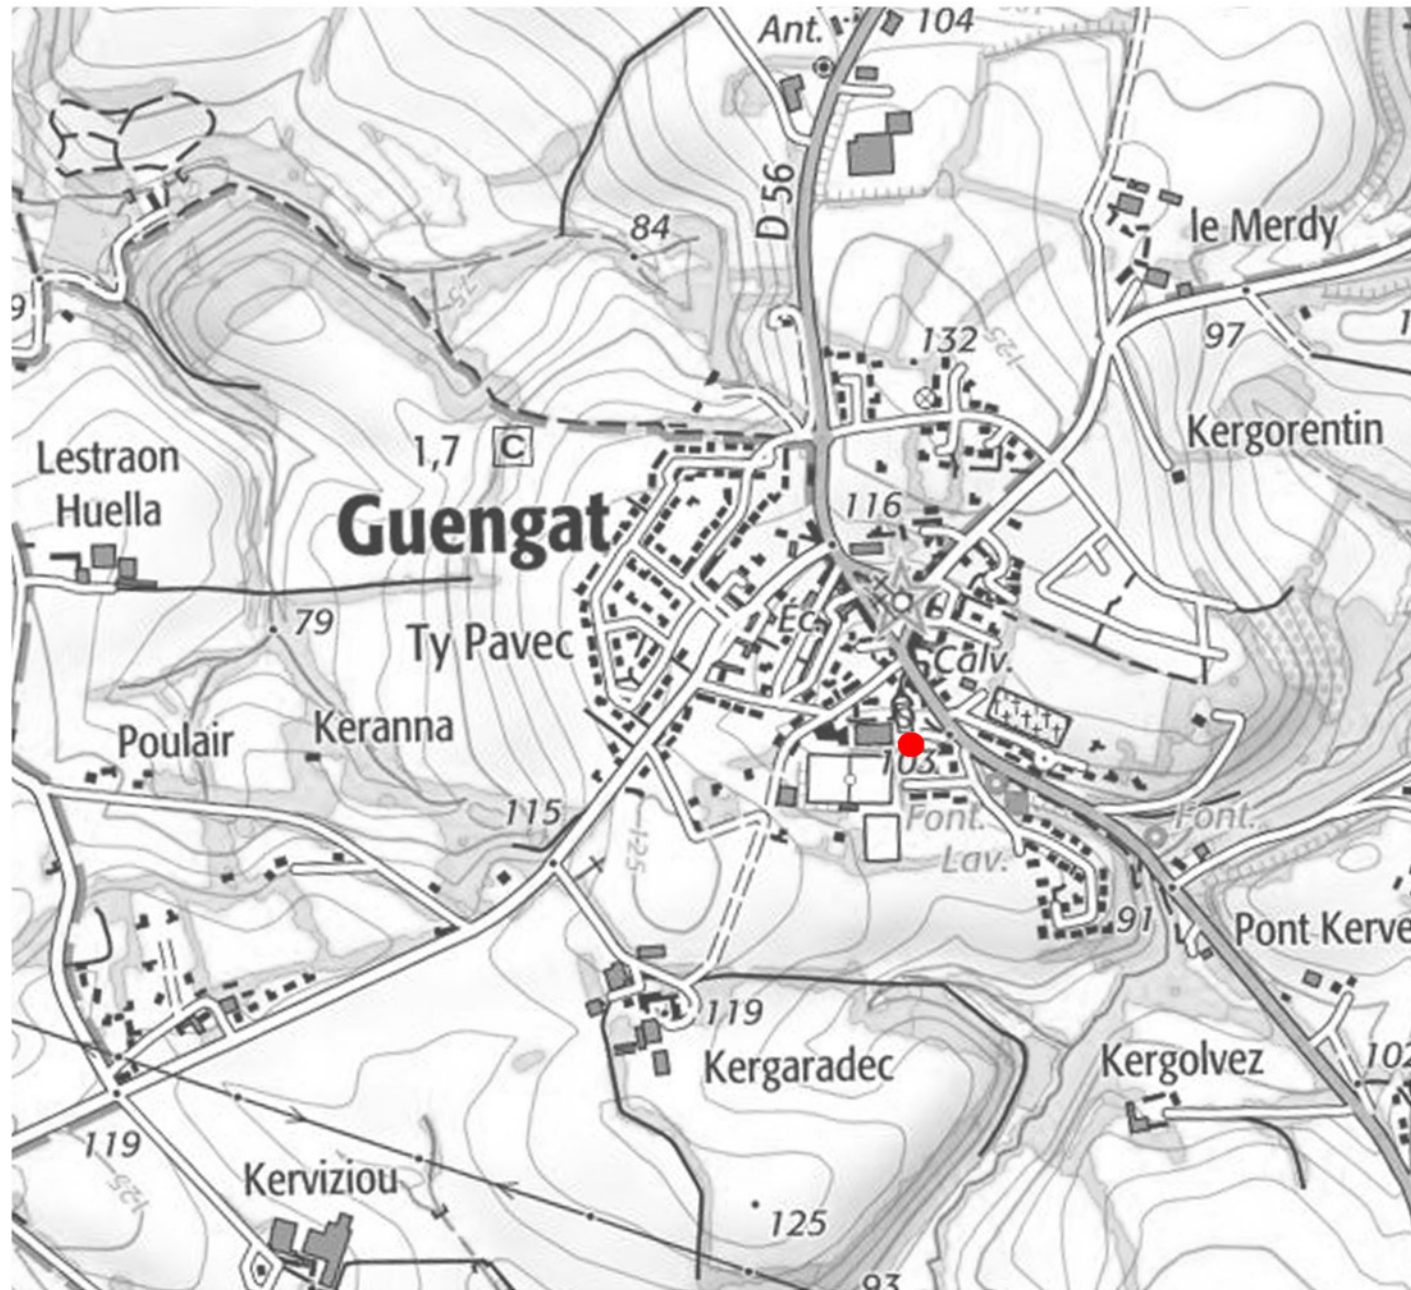

PLAN DE SITUATION
Création de locaux associatifs mutualisés
Commune de Guengat

franck bennetier
architecte

113 allée de Penfoulic
29170 Fouesnant
06 08 97 37 34
franckbennetier@hotmail.fr
www.franckbennetier.fr



Vue C



Vue B



Vue A

SITE EXISTANT
Création de locaux associatifs
mutualisés
Le Bourg, 29180 GUENGAT

franck bennetier
architecte

113 allée de Penfoulic
29170 Fouesnant
06 08 97 37 34
franckbennetier@hotmail.fr
www.franckbennetier.fr

PLAN MASSE

Echelle 1/200

Création de locaux associatifs mutualisés
Commune de Guengat

franck bennetier
architecte

113 allée de Penfoulic
29170 Fouesnant
06 08 97 37 34
franckbennetier@hotmail.fr
www.franckbennetier.fr



Photo C

Accès salle associative
R+1
Pente 3 %

Pers 01

Remblais

Terrain de football

NGF 109.89

NGF 108.67

Remblais

Accès piéton créé

NGF 105.11

NGF 105.28

NGF 105.28

Salle de sport existante

Photo A


Accès existant conservé


Pers 02

Photo B


Terrain de tennis

Route départementale
D56

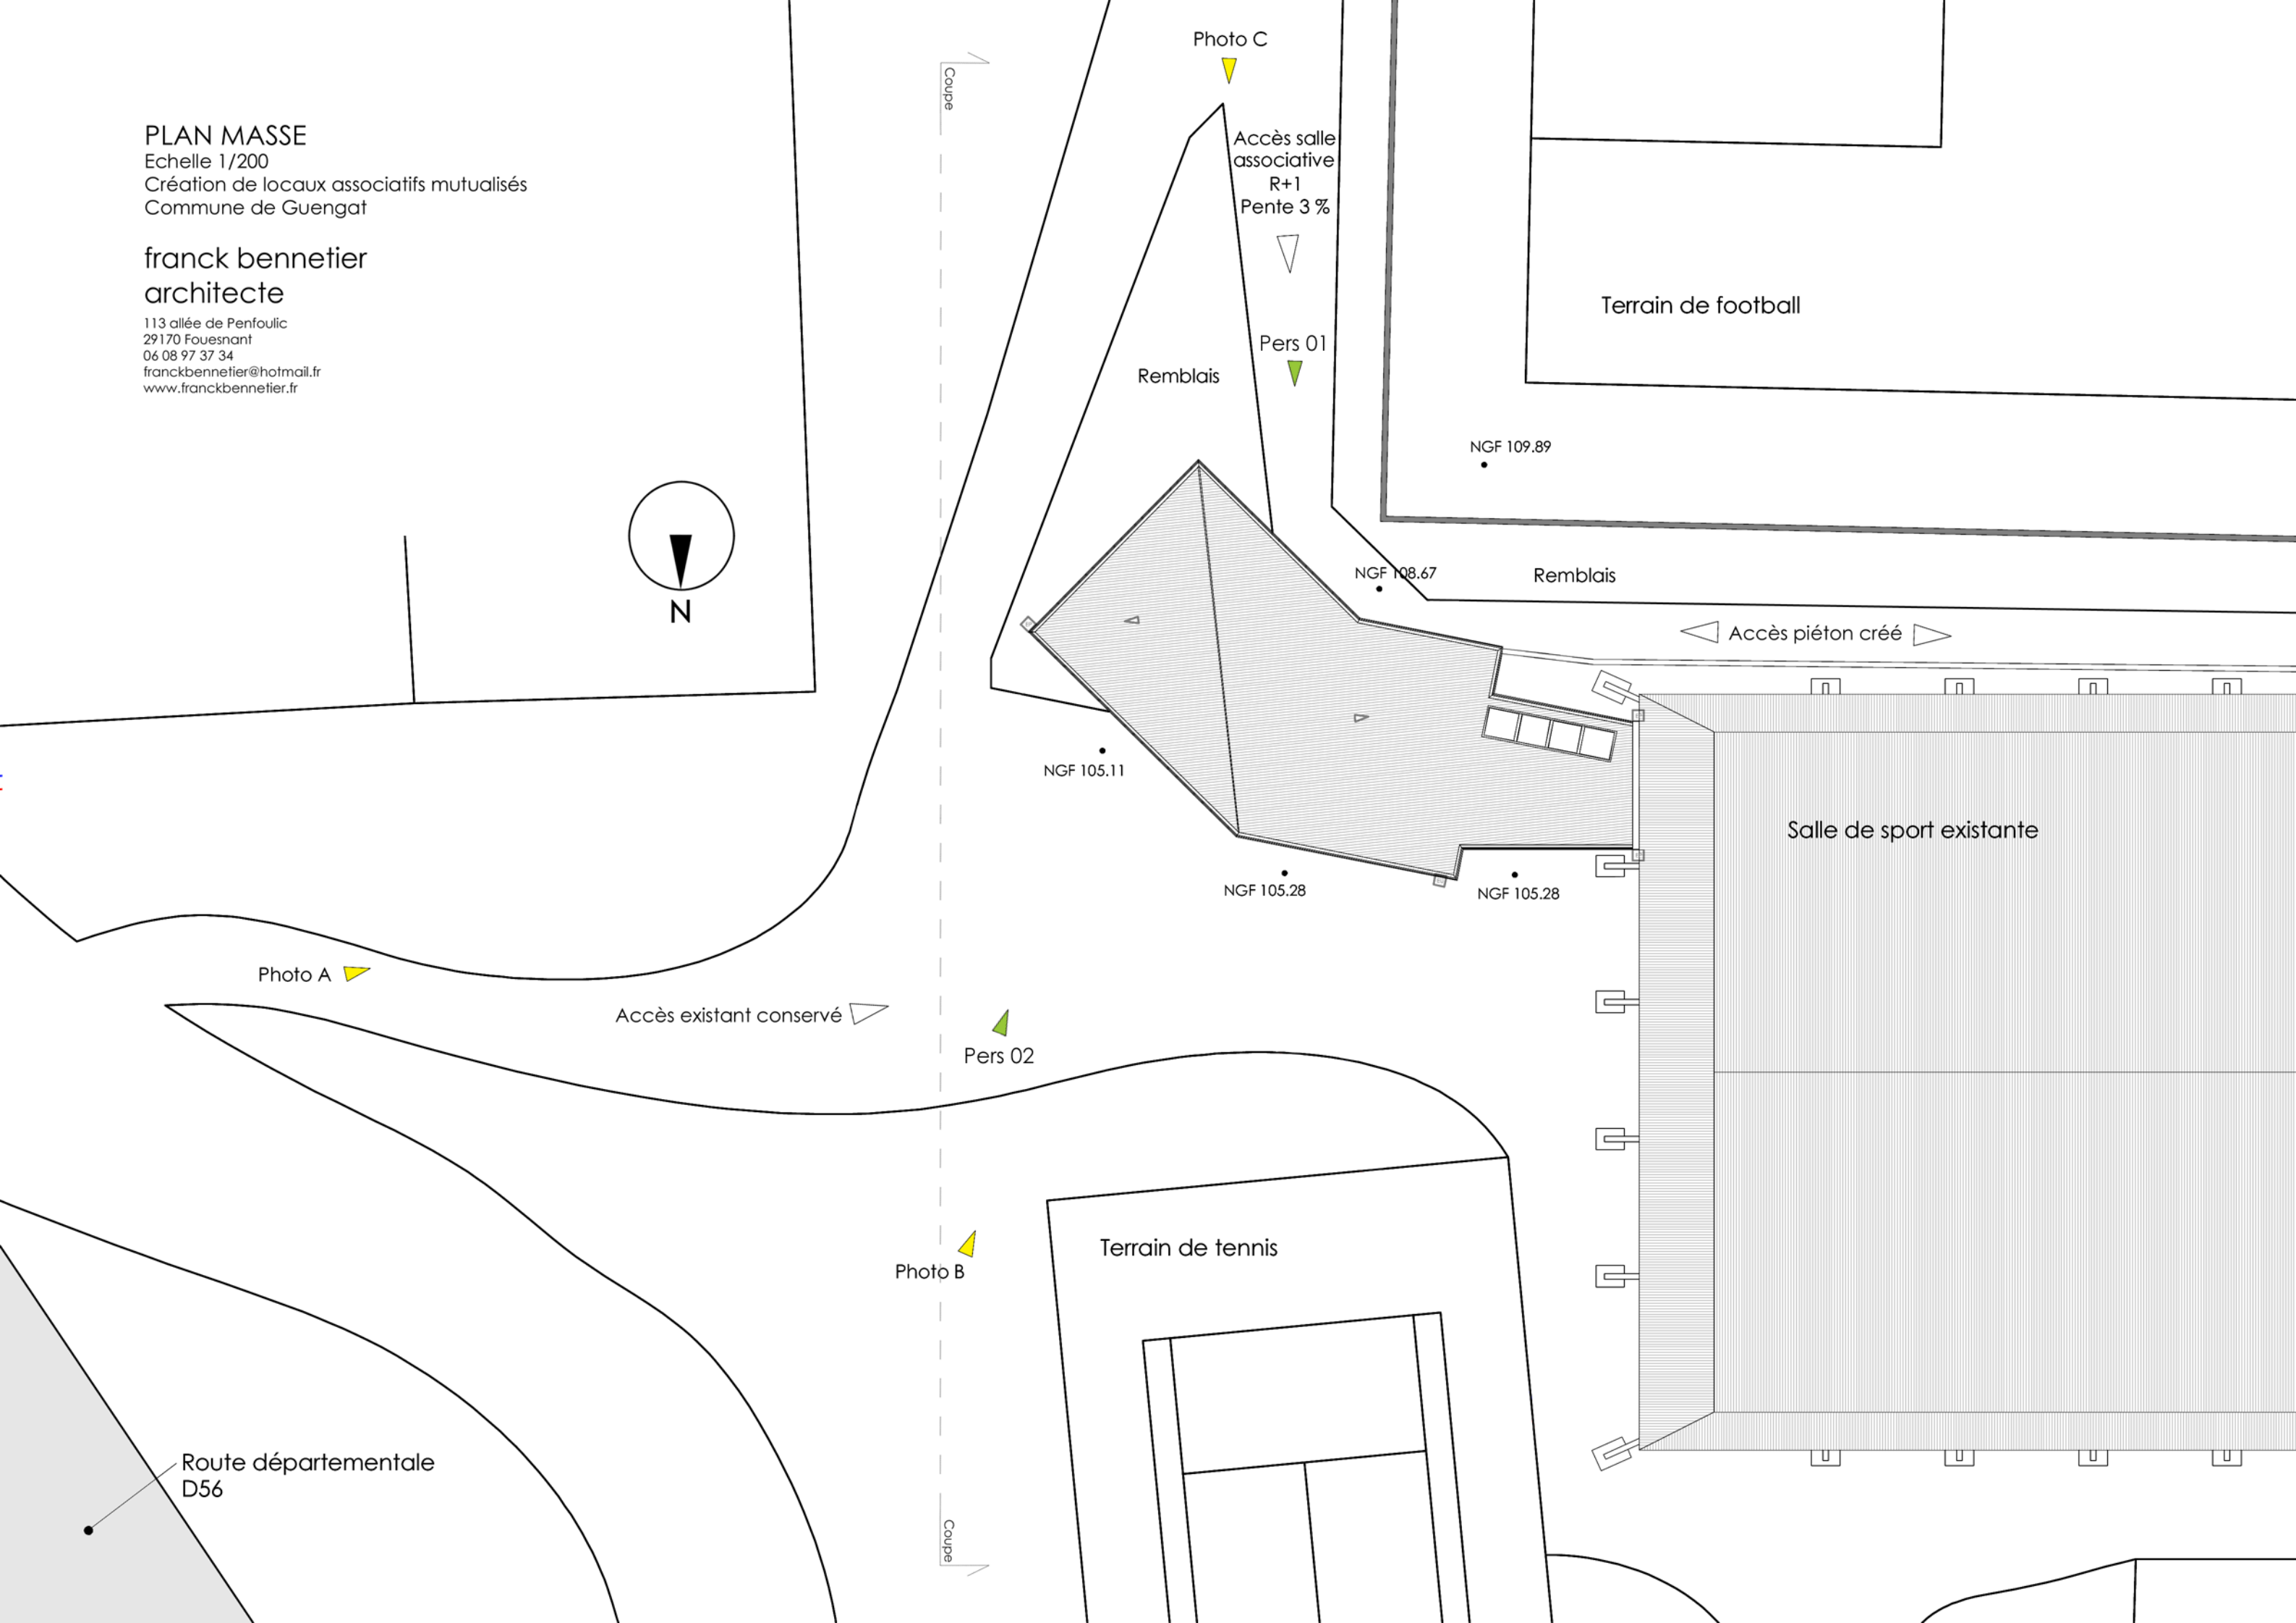

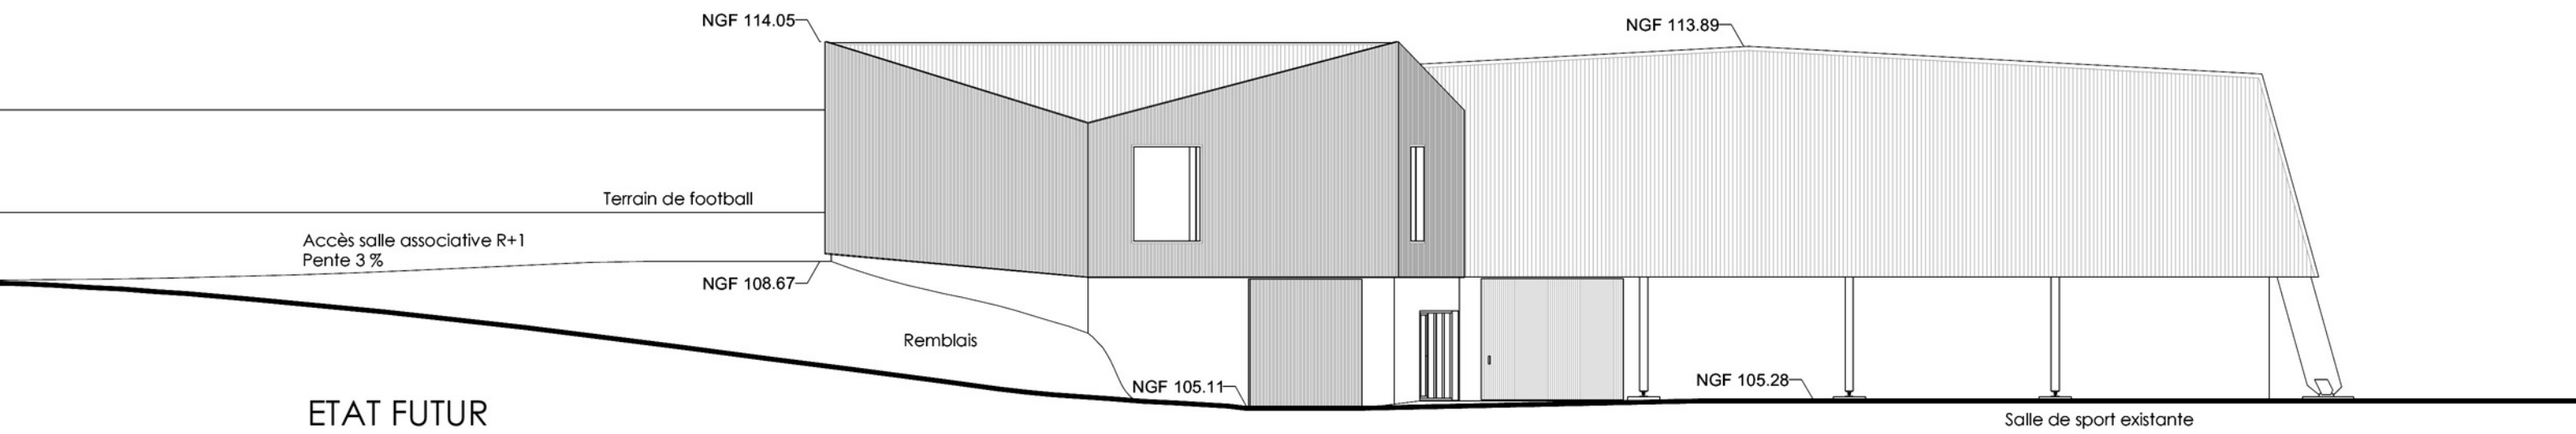

ETAT FUTUR

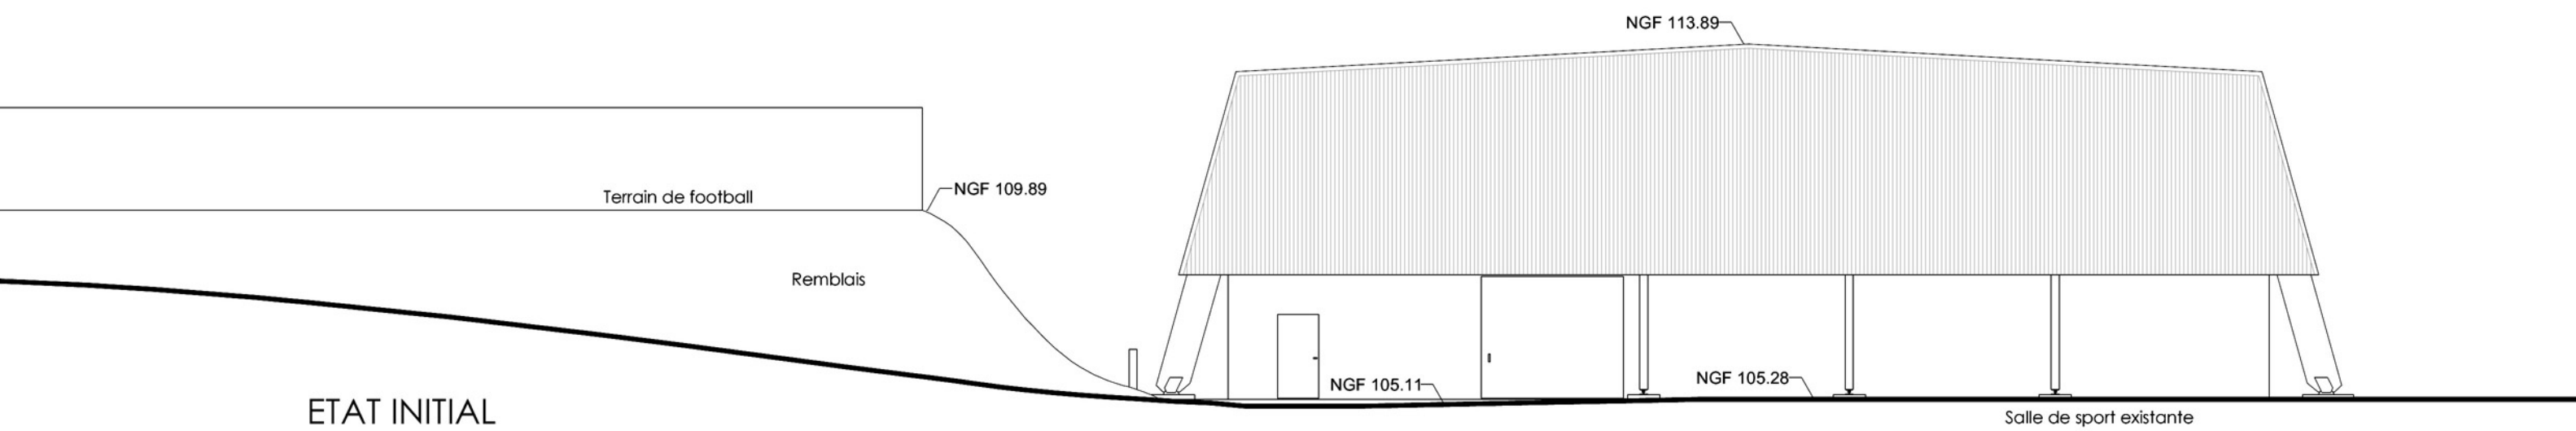

ETAT INITIAL



COUPE SUR TN - VUE EST

Echelle 1/150

Création de locaux associatifs mutualisés
Commune de Guengat


franck bennetier
architecte

113 allée de Penfoulic
29170 Fouesnant
06 08 97 37 34
franckbennetier@hotmail.fr
www.franckbennetier.fr

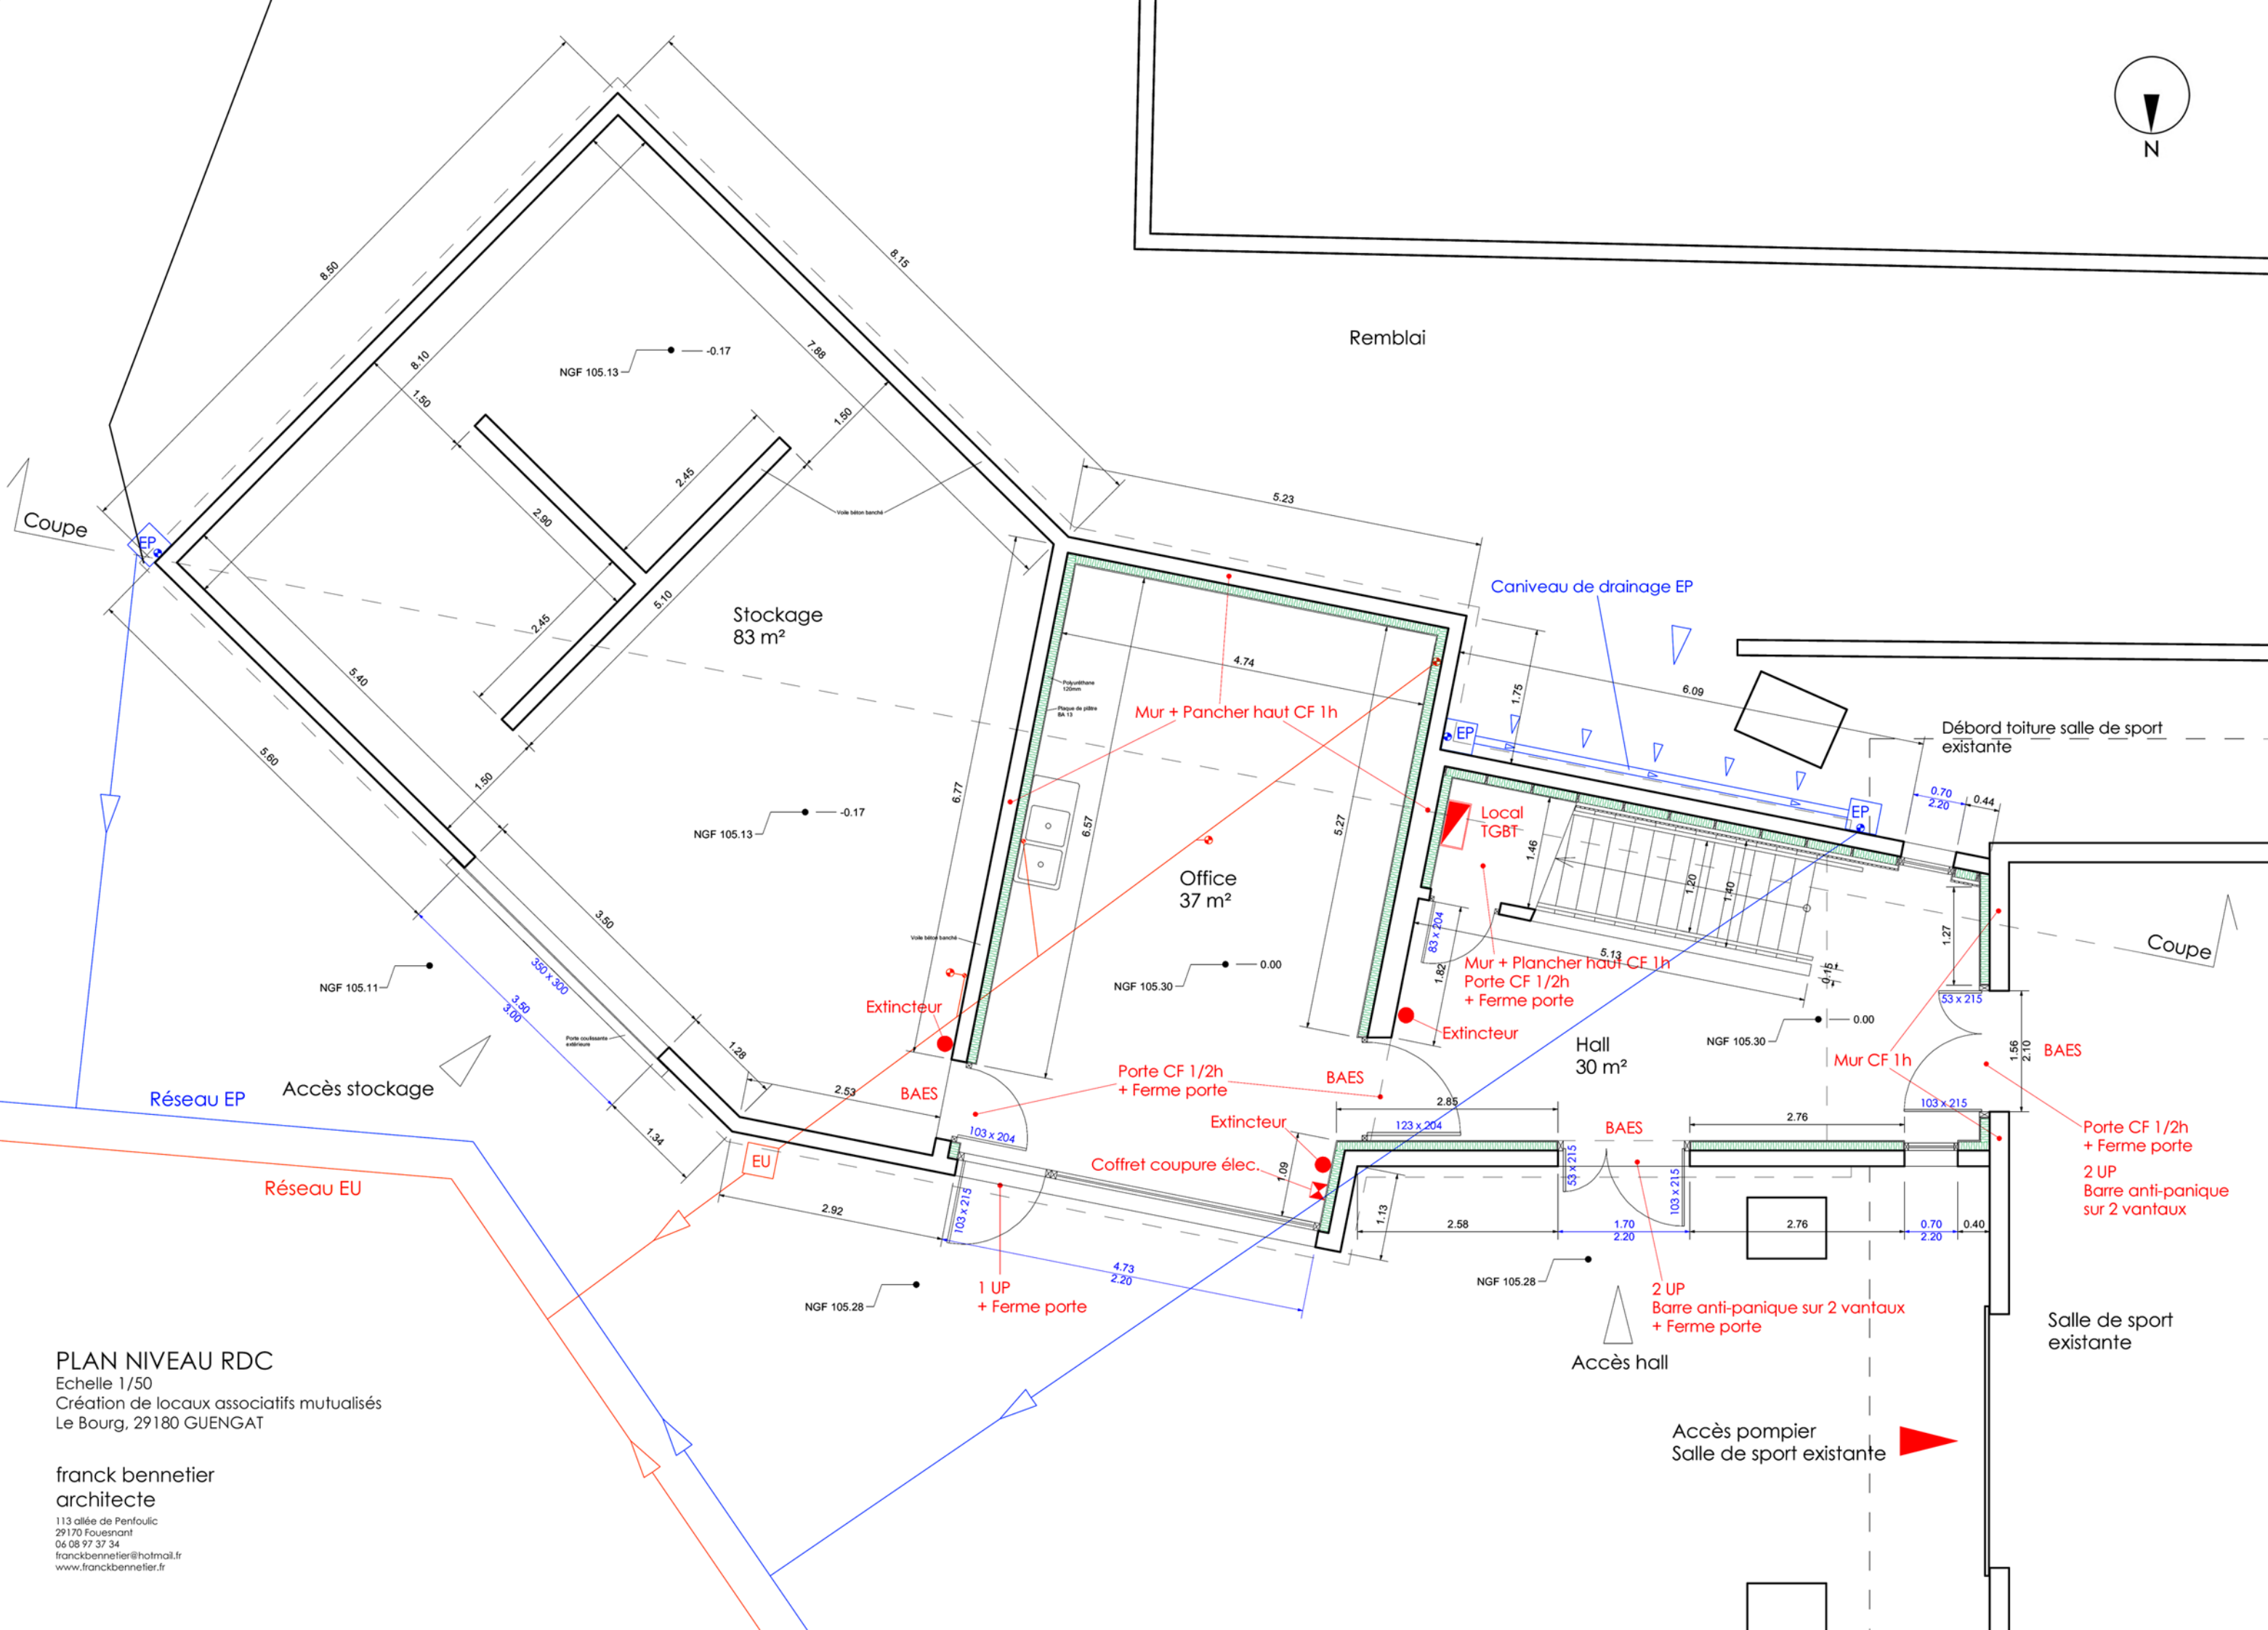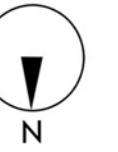


PLAN NIVEAU RDC
Echelle 1/50
Création de locaux associatifs mutualisés
Le Bourg, 29180 GUENGAT

franck bennetier
architecte
113 allée de Penfoulic
29170 Fouesnant
06 08 97 37 34
franckbennetier@hotmail.fr
www.franckbennetier.fr

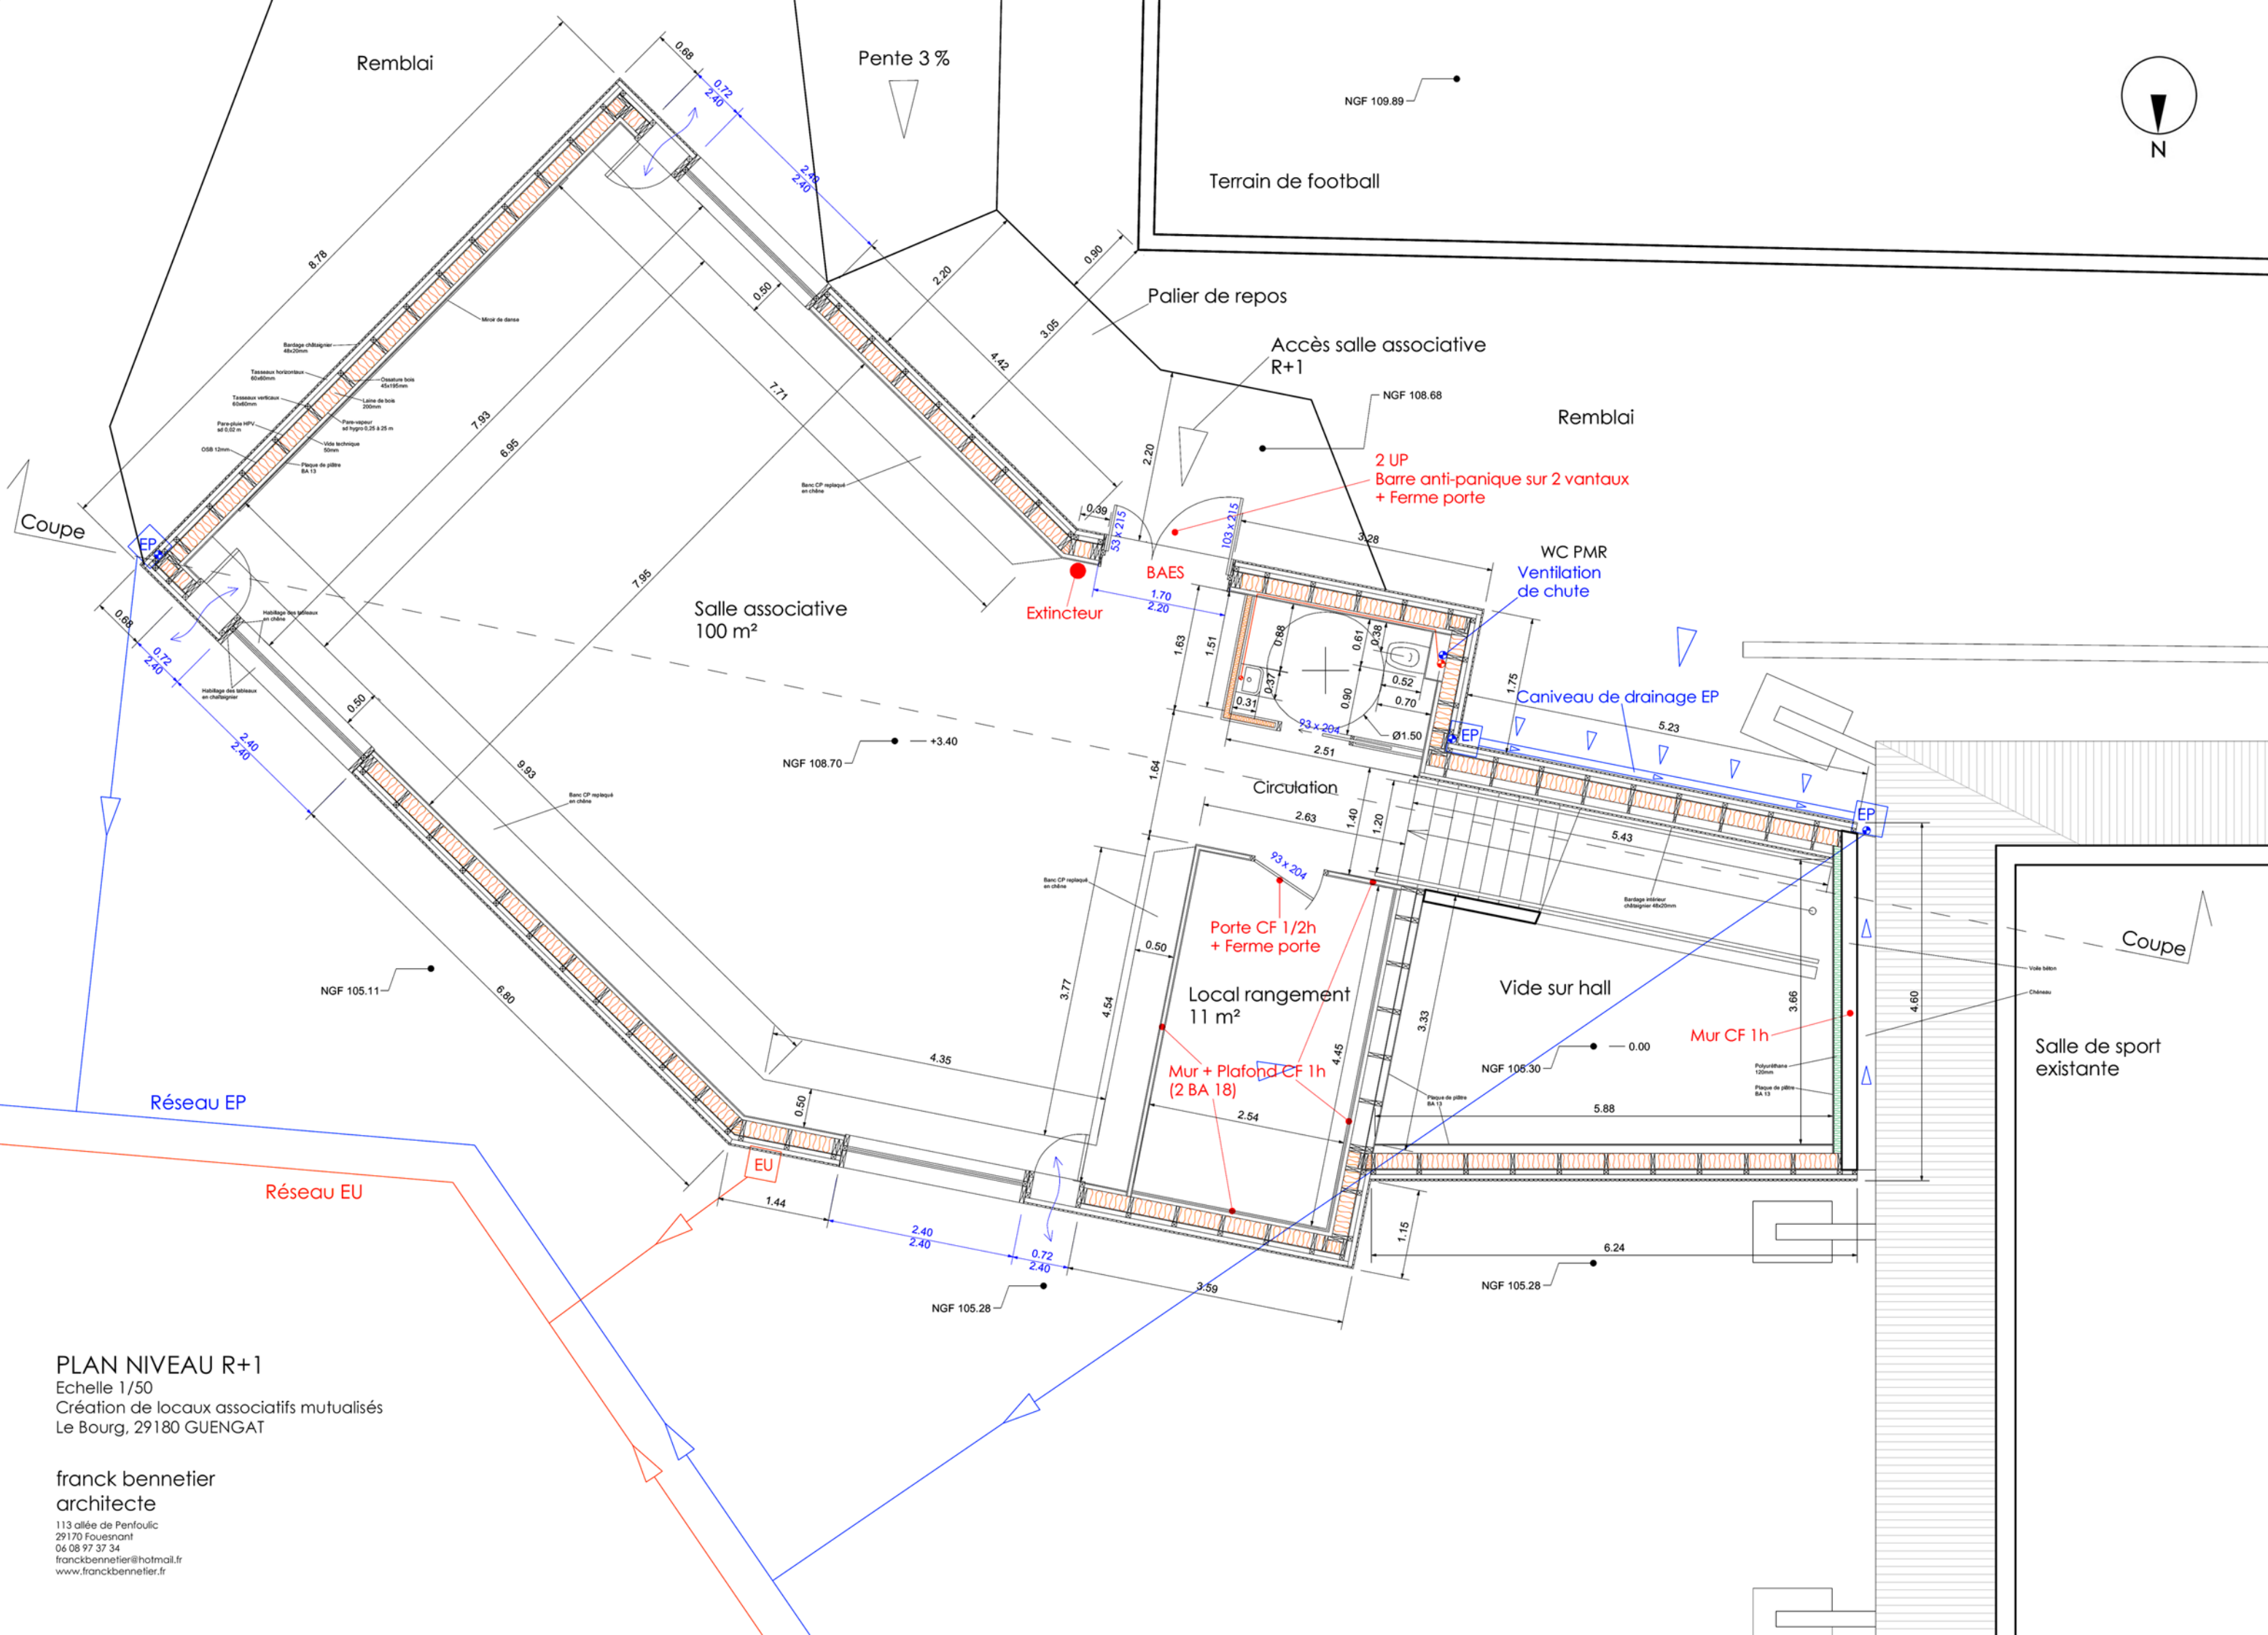



PLAN NIVEAU R+1
Echelle 1/50
Création de locaux associatifs mutualisés
Le Bourg, 29180 GUENGAT

franck bennetier
architecte
113 allée de Penfoulic
29170 Fouesnant
06 08 97 37 34
franckbennetier@hotmail.fr
www.franckbennetier.fr

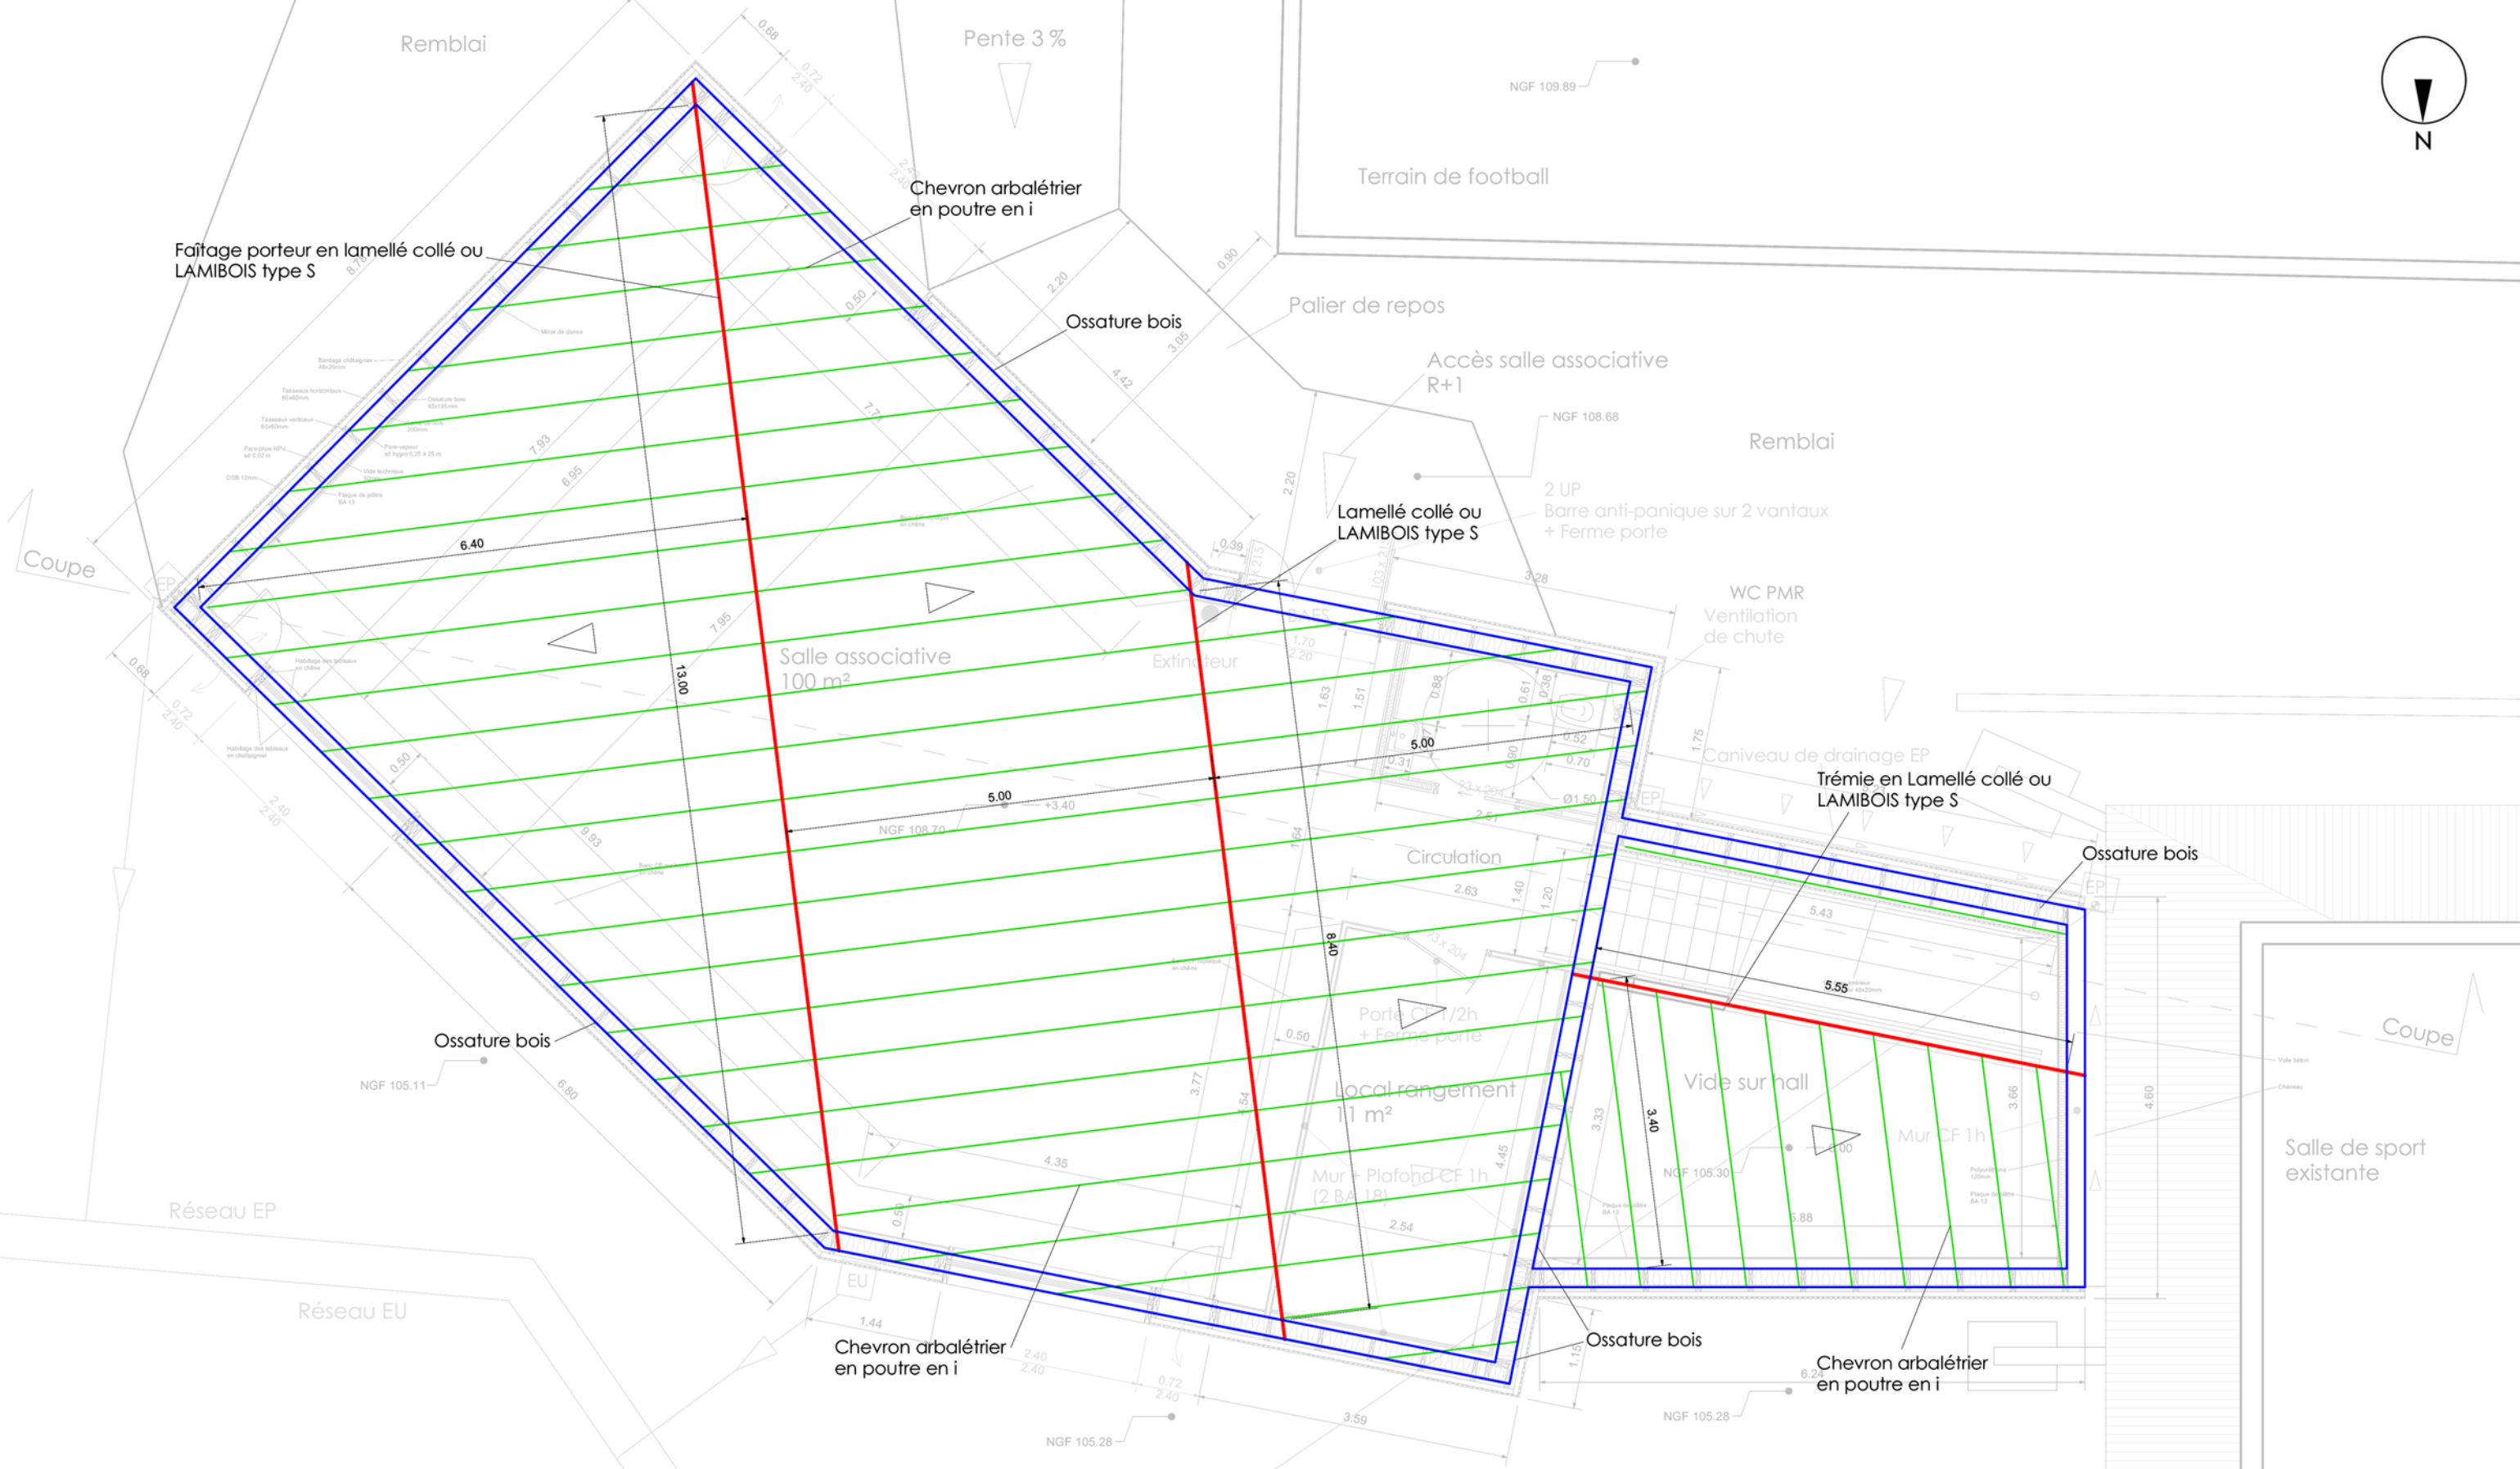

PLAN CHARPENTE
Echelle 1/50
Création de locaux associatifs mutualisés
Le Bourg, 29180 GUENGAT

franck bennetier
architecte
113 allée de Penfoulic
29170 Fouesnant
06 08 97 37 34
franckbennetier@hotmail.fr
www.franckbennetier.fr

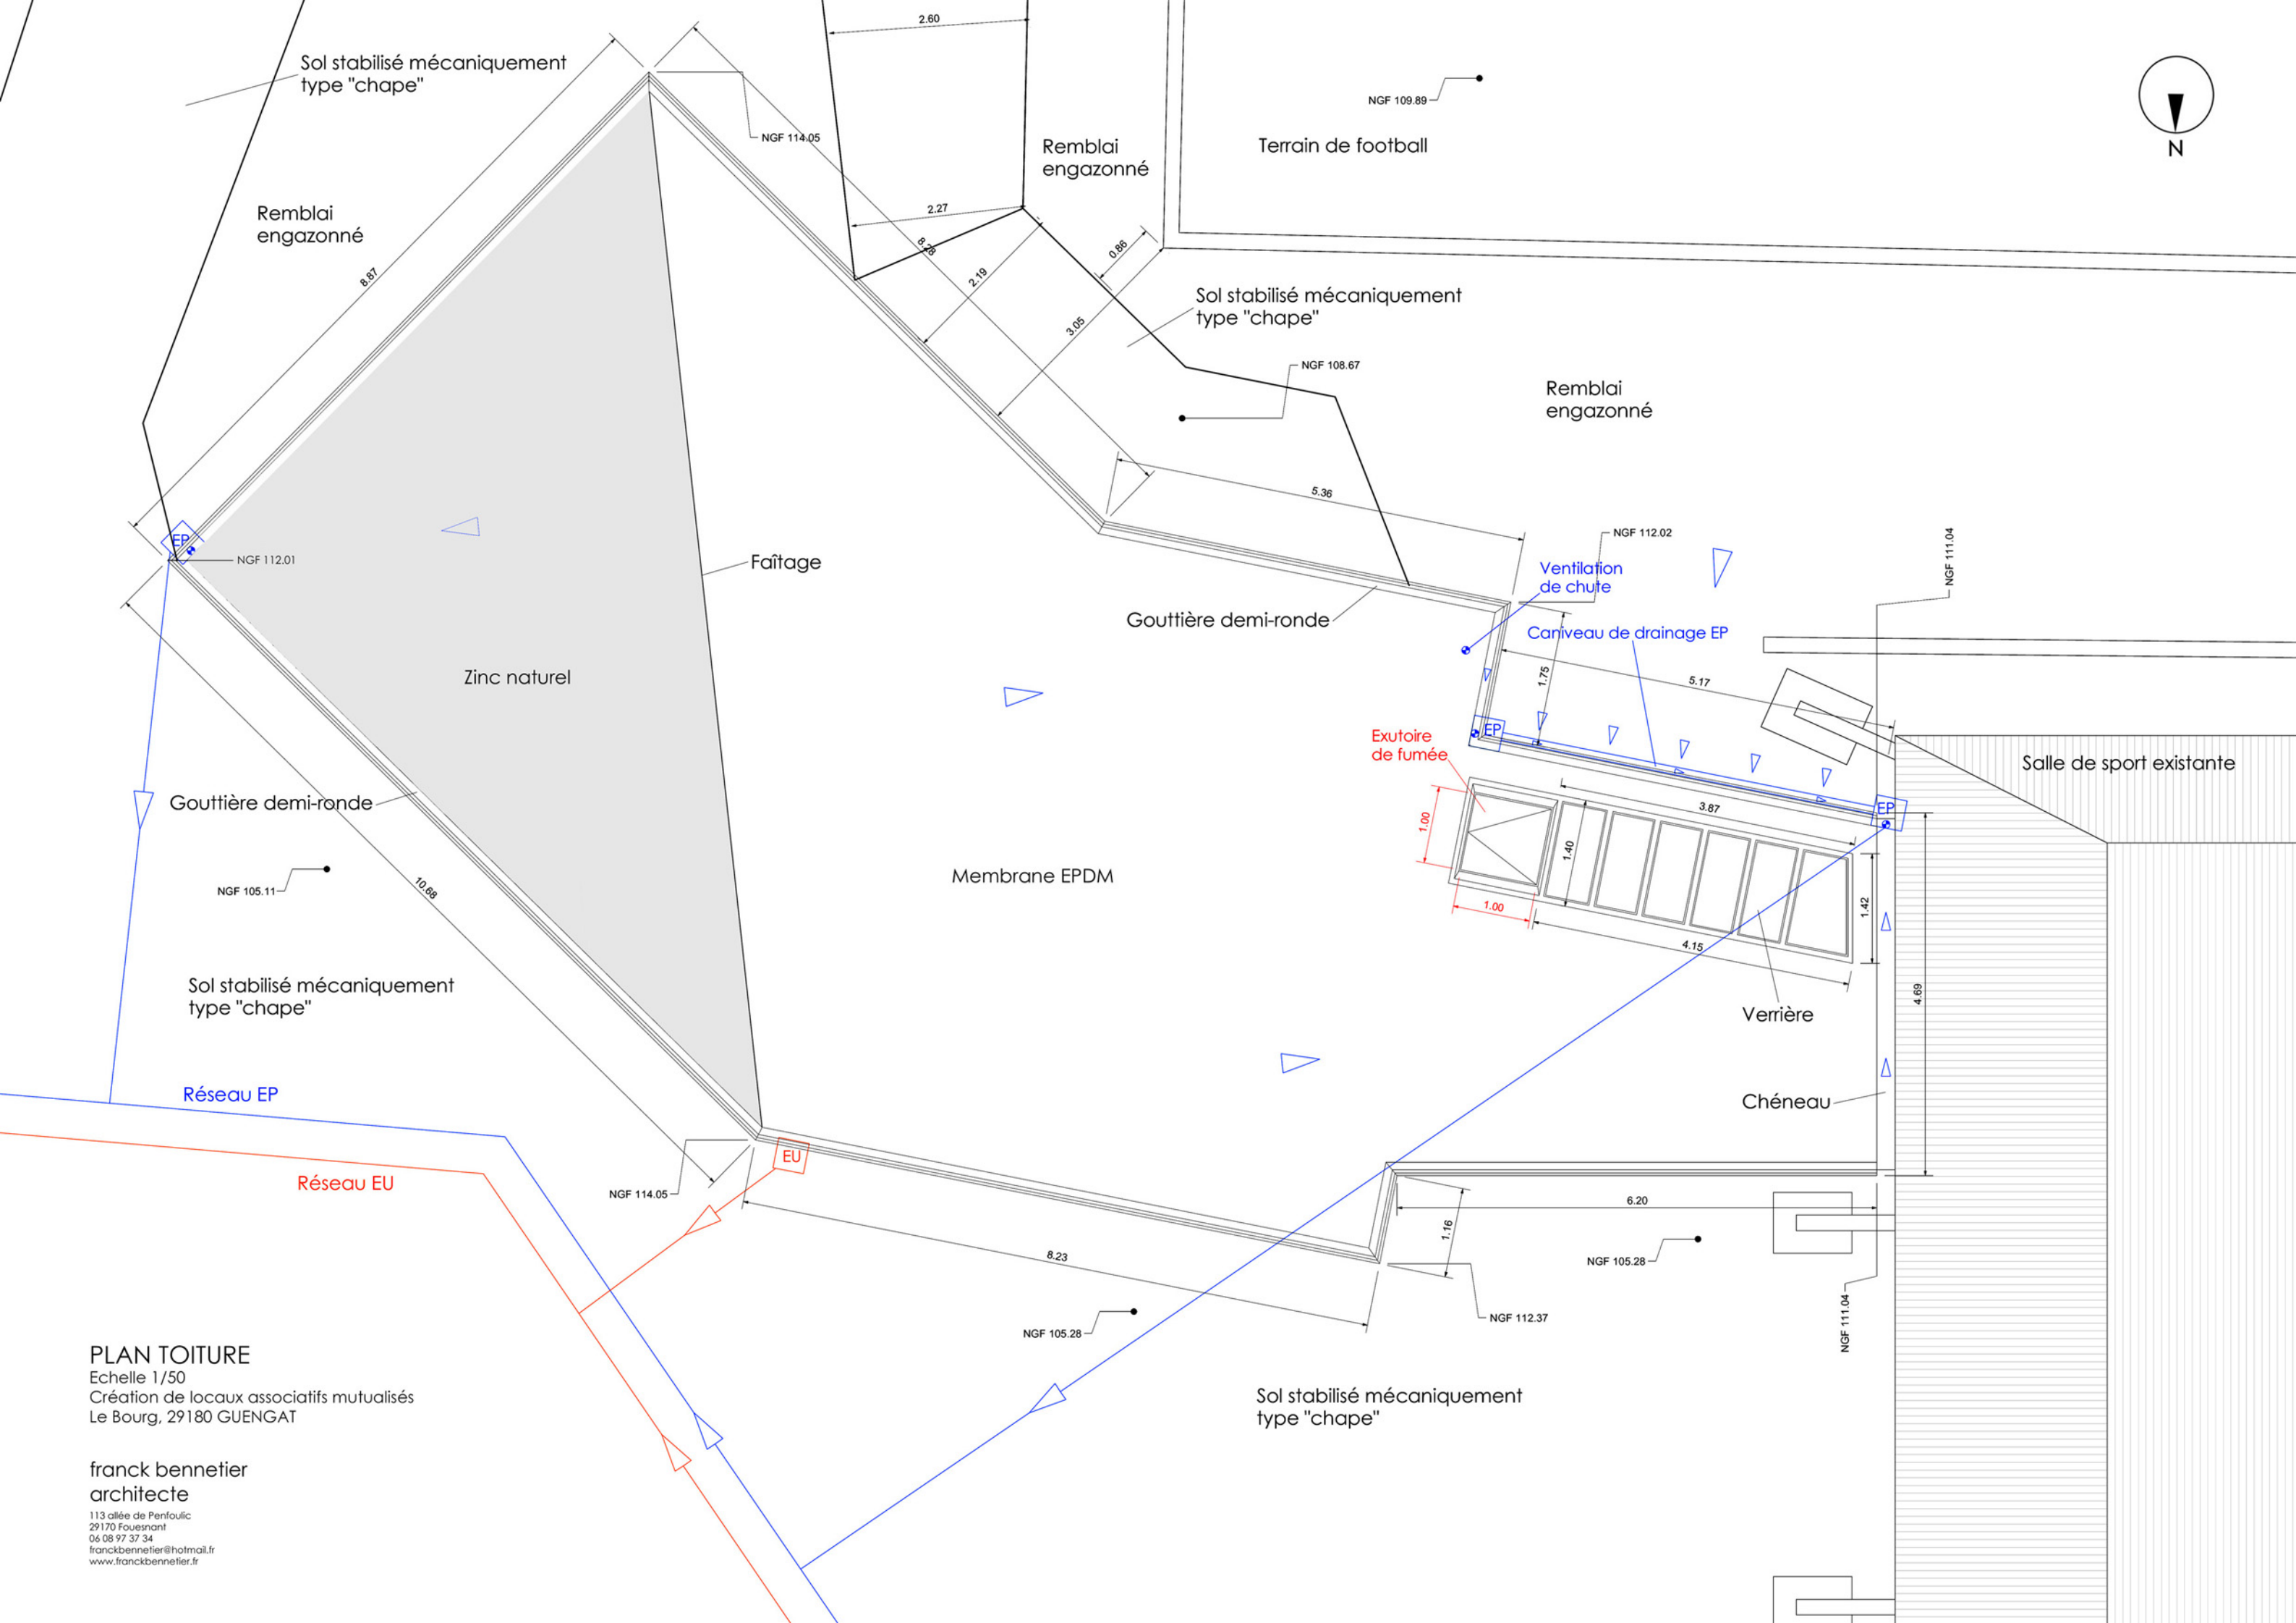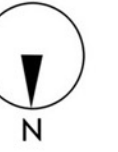


PLAN TOITURE

Echelle 1/50
Création de locaux associatifs mutualisés
Le Bourg, 29180 GUENGAT

franck bennetier
architecte


113 allée de Penfoulic
29170 Fouesnant
06 08 97 37 34
franckbennetier@hotmail.fr
www.franckbennetier.fr

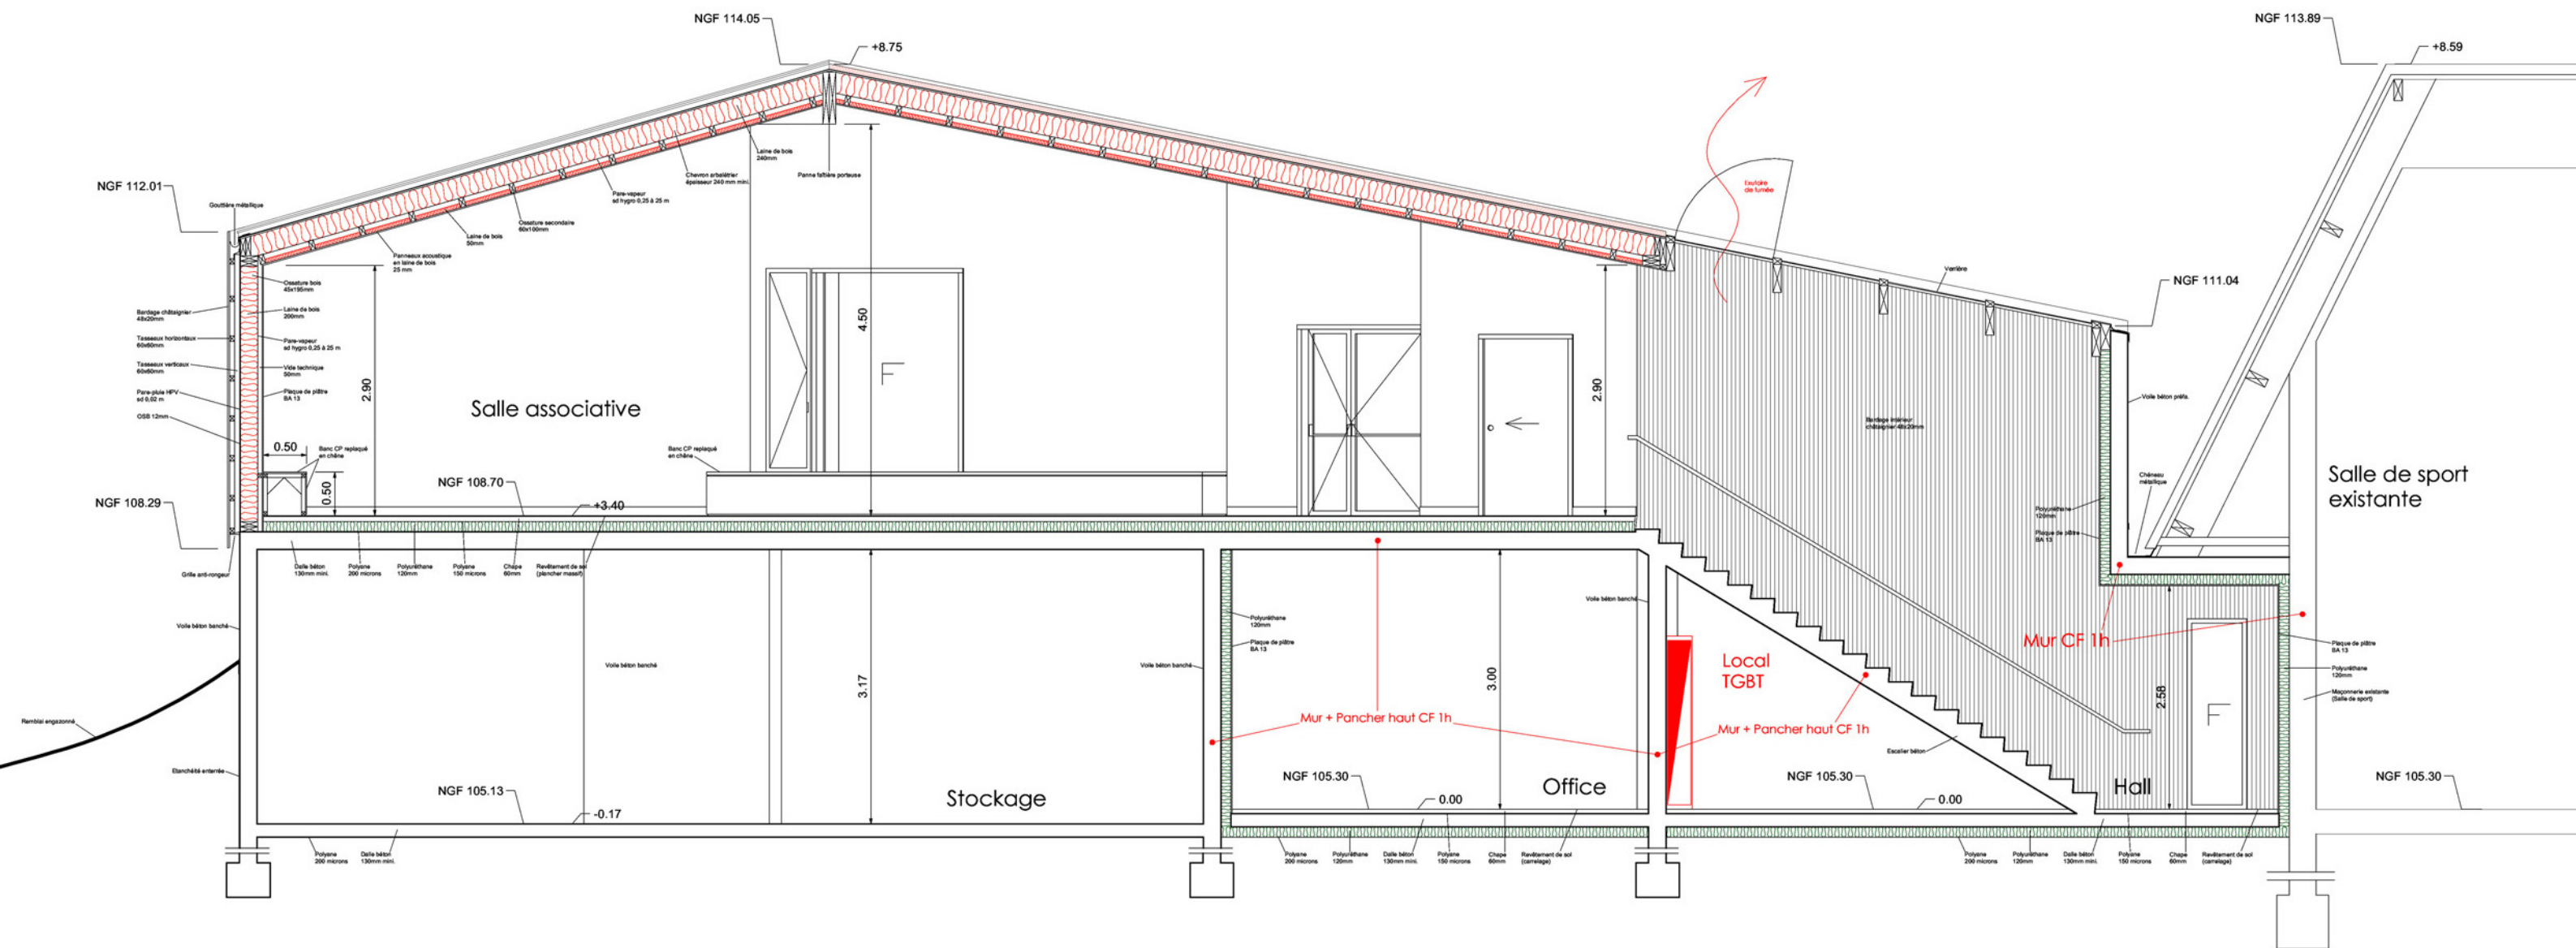

COUPE
 Echelle 1/50
 Création de locaux associatifs mutualisés
 Le Bourg, 29180 GUENGAT

franck bennetier
 architecte


113 allée de Penfoulic
 29170 Fouesnant
 06 08 97 37 34
 franckbennetier@hotmail.fr
 www.franckbennetier.fr

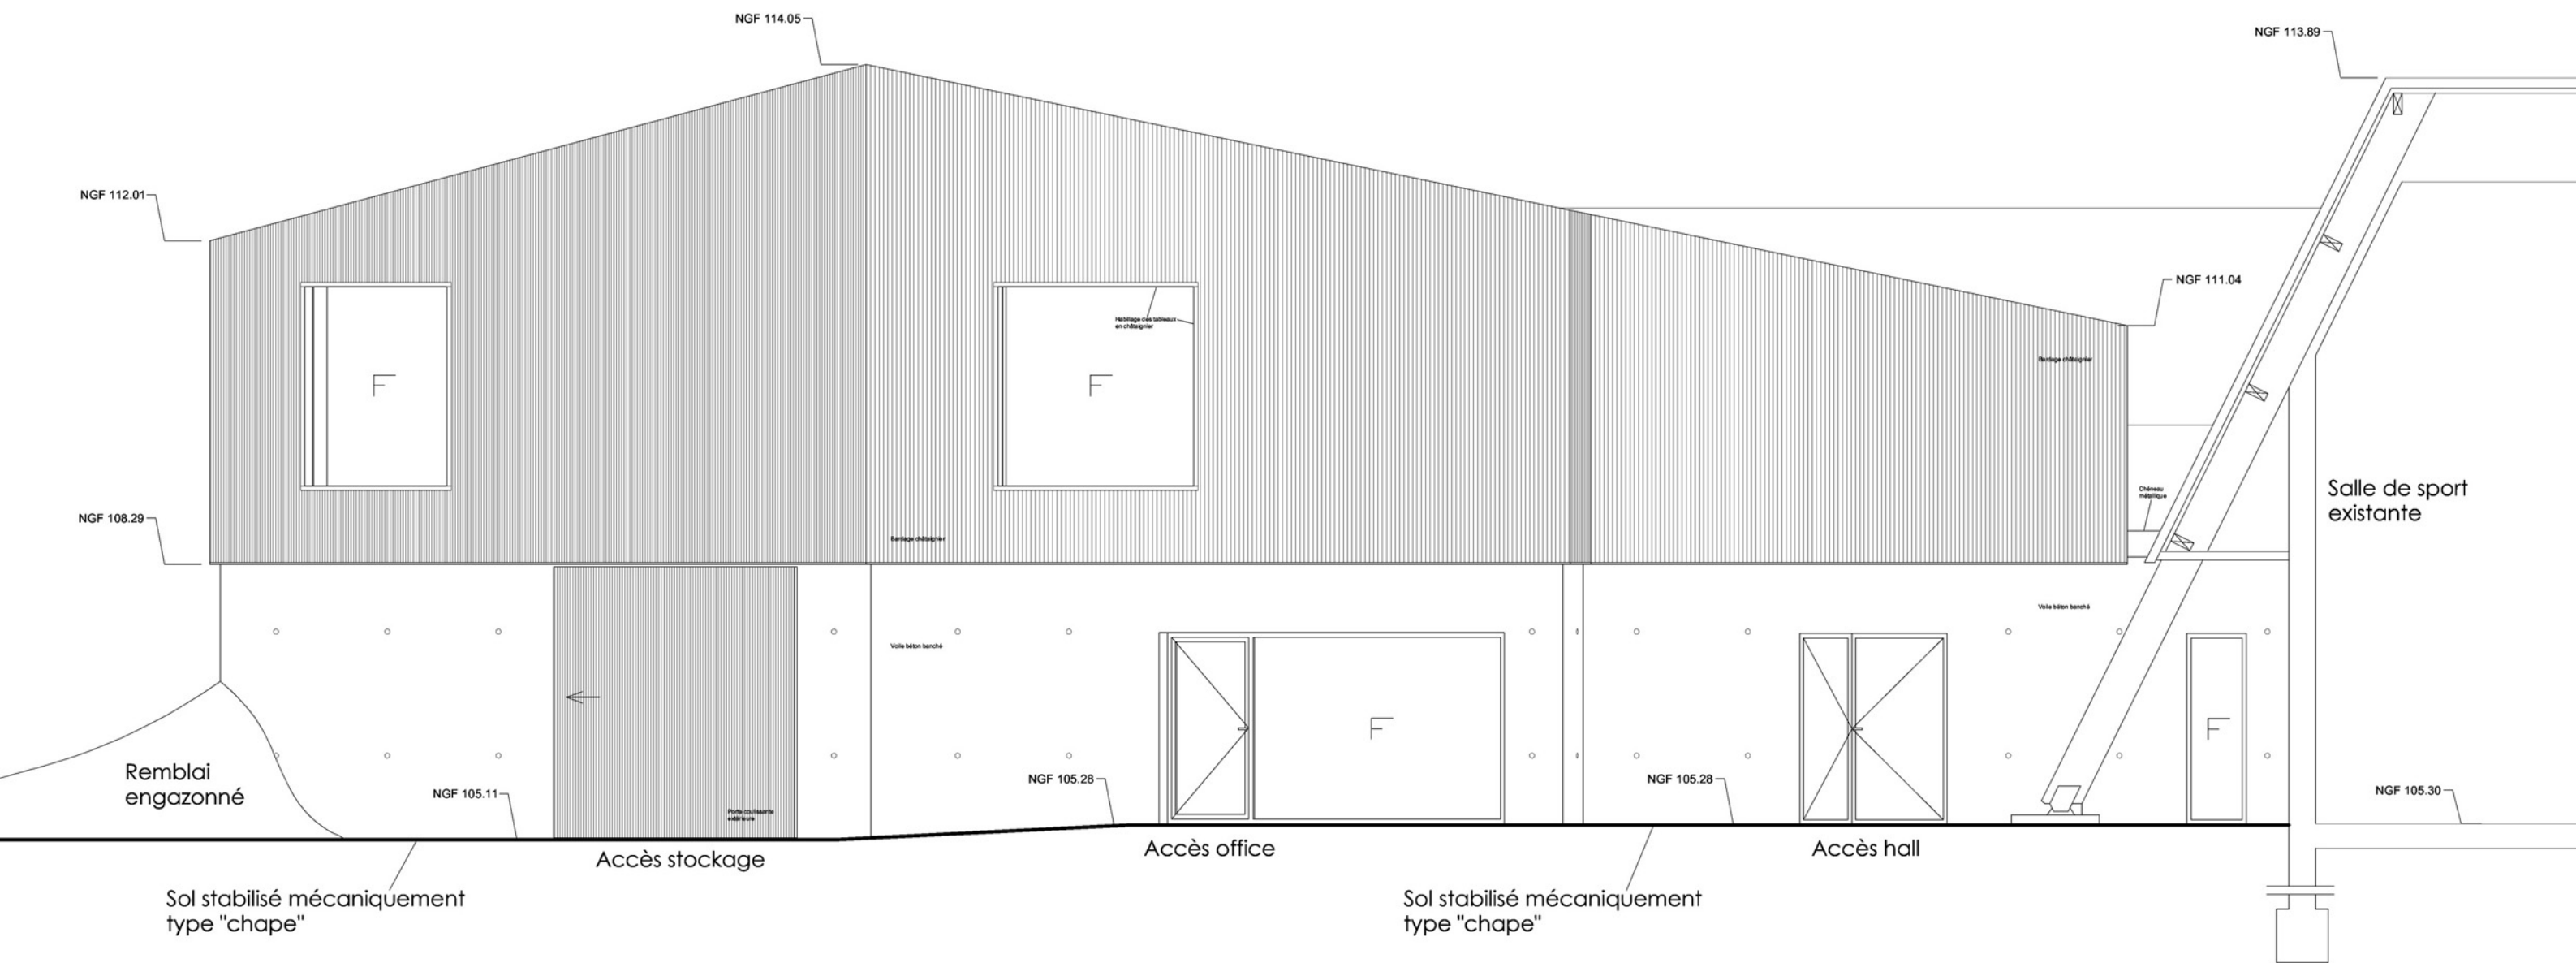

FACADE NORD
 Echelle 1/50
 Création de locaux associatifs mutualisés
 Le Bourg, 29180 GUENGAT

franck bennetier
 architecte


113 allée de Penfoulic
 29170 Fouesnant
 06 08 97 37 34
 franckbennetier@hotmail.fr
 www.franckbennetier.fr

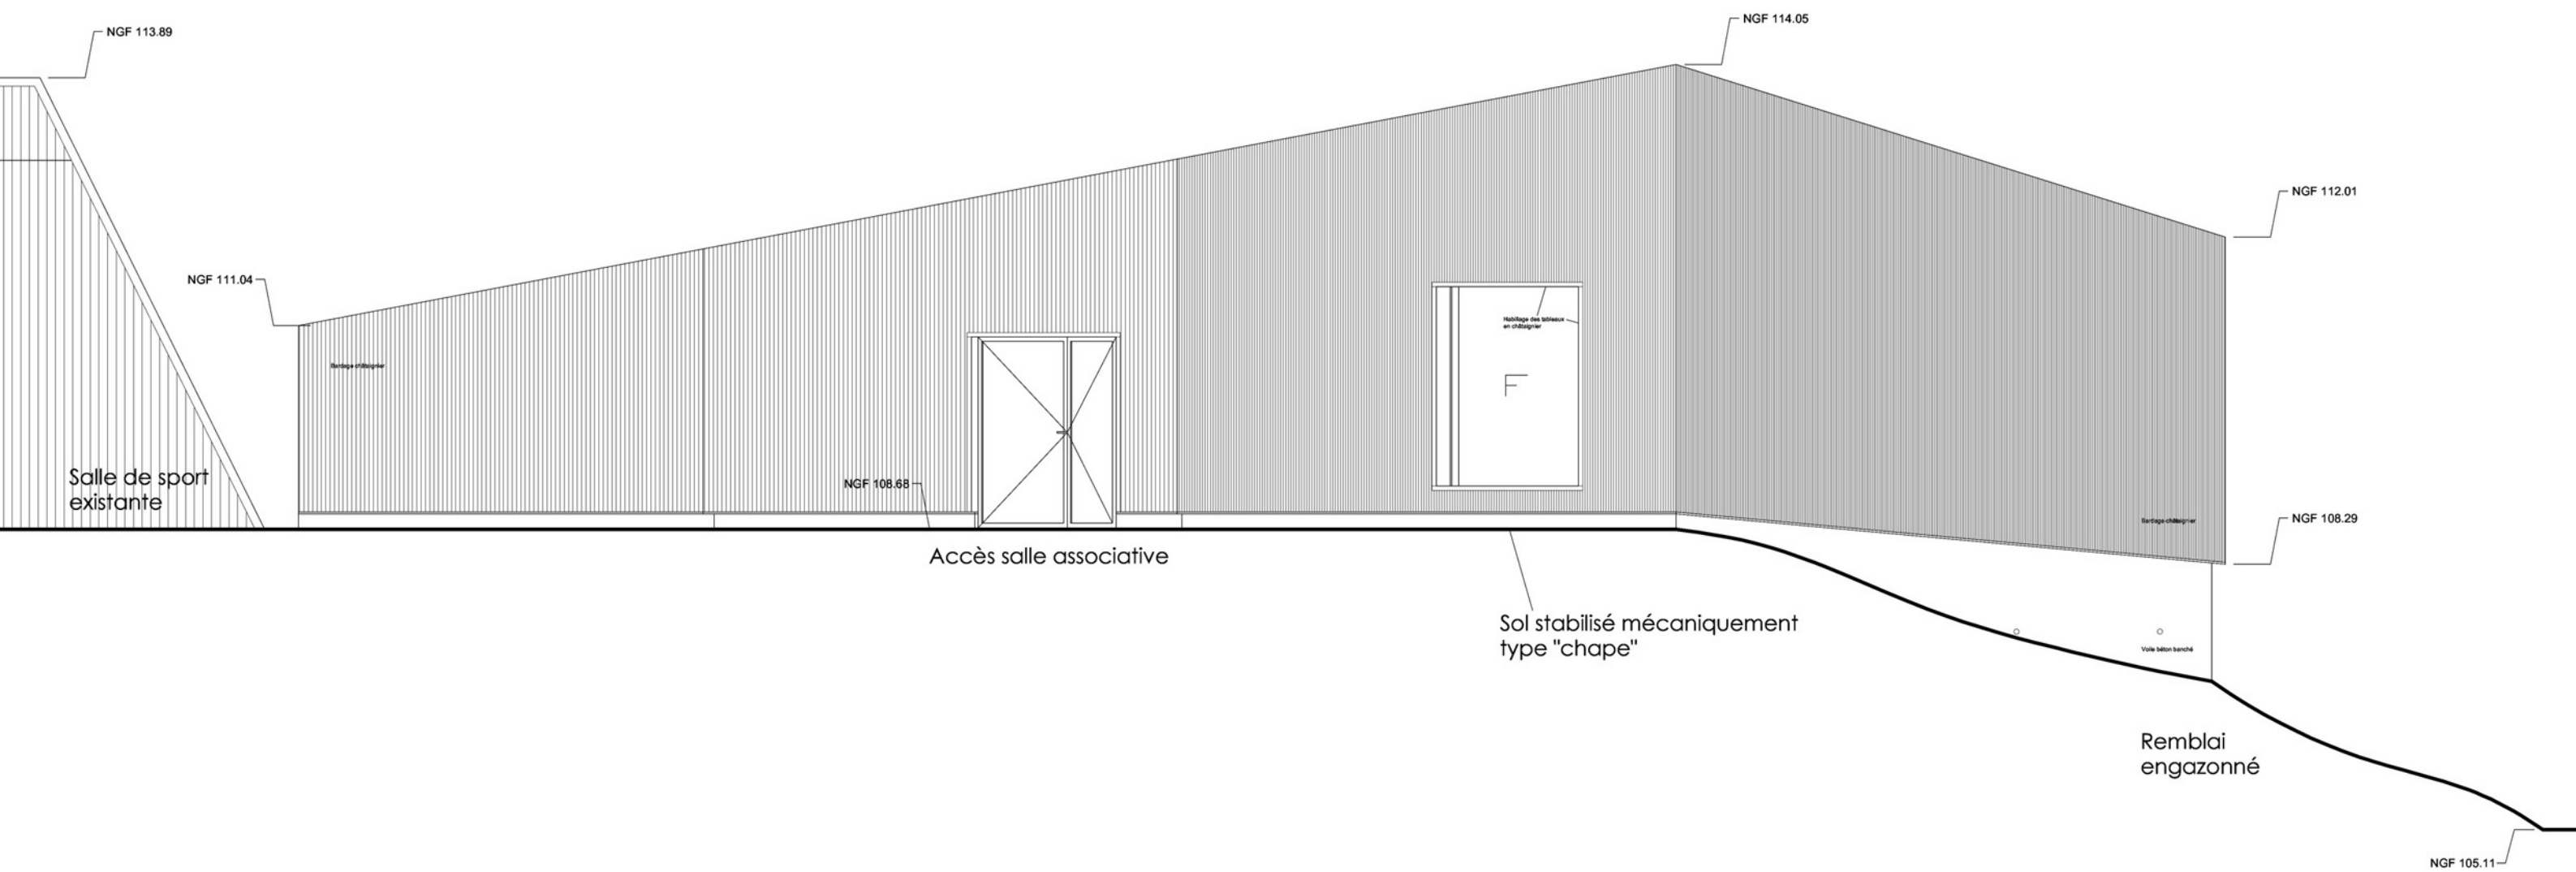

FACADE SUD
 Echelle 1/50
 Création de locaux associatifs mutualisés
 Le Bourg, 29180 GUENGAT

franck bennetier
 architecte


113 allée de Penfoulic
 29170 Fouesnant
 06 08 97 37 34
 franckbennetier@hotmail.fr
 www.franckbennetier.fr

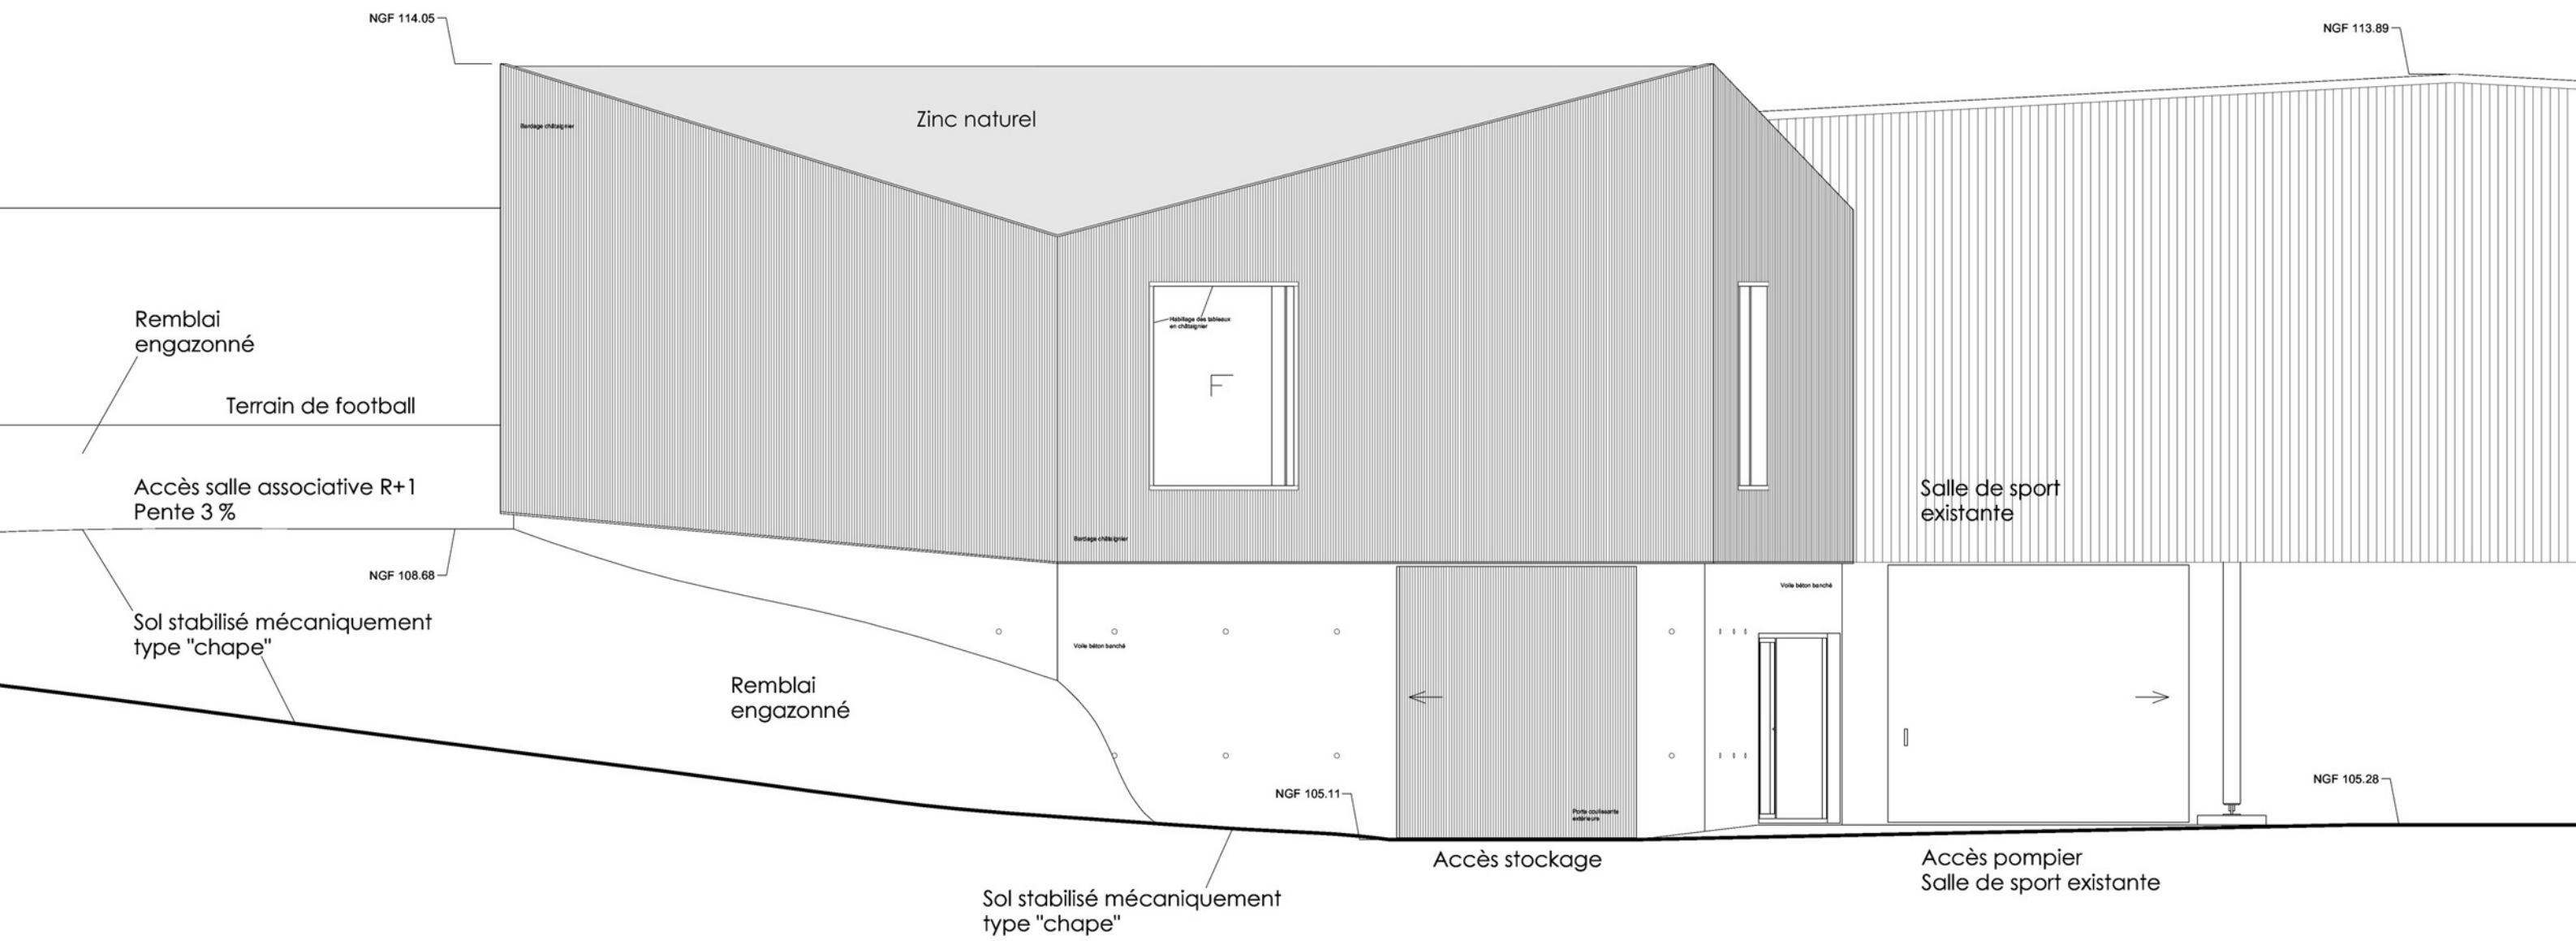

FACADE EST
 Echelle 1/50
 Création de locaux associatifs mutualisés
 Le Bourg, 29180 GUENGAT

franck bennetier
 architecte

113 allée de Penfoulic
 29170 Fouesnant
 06 08 97 37 34
 franckbennetier@hotmail.fr
 www.franckbennetier.fr

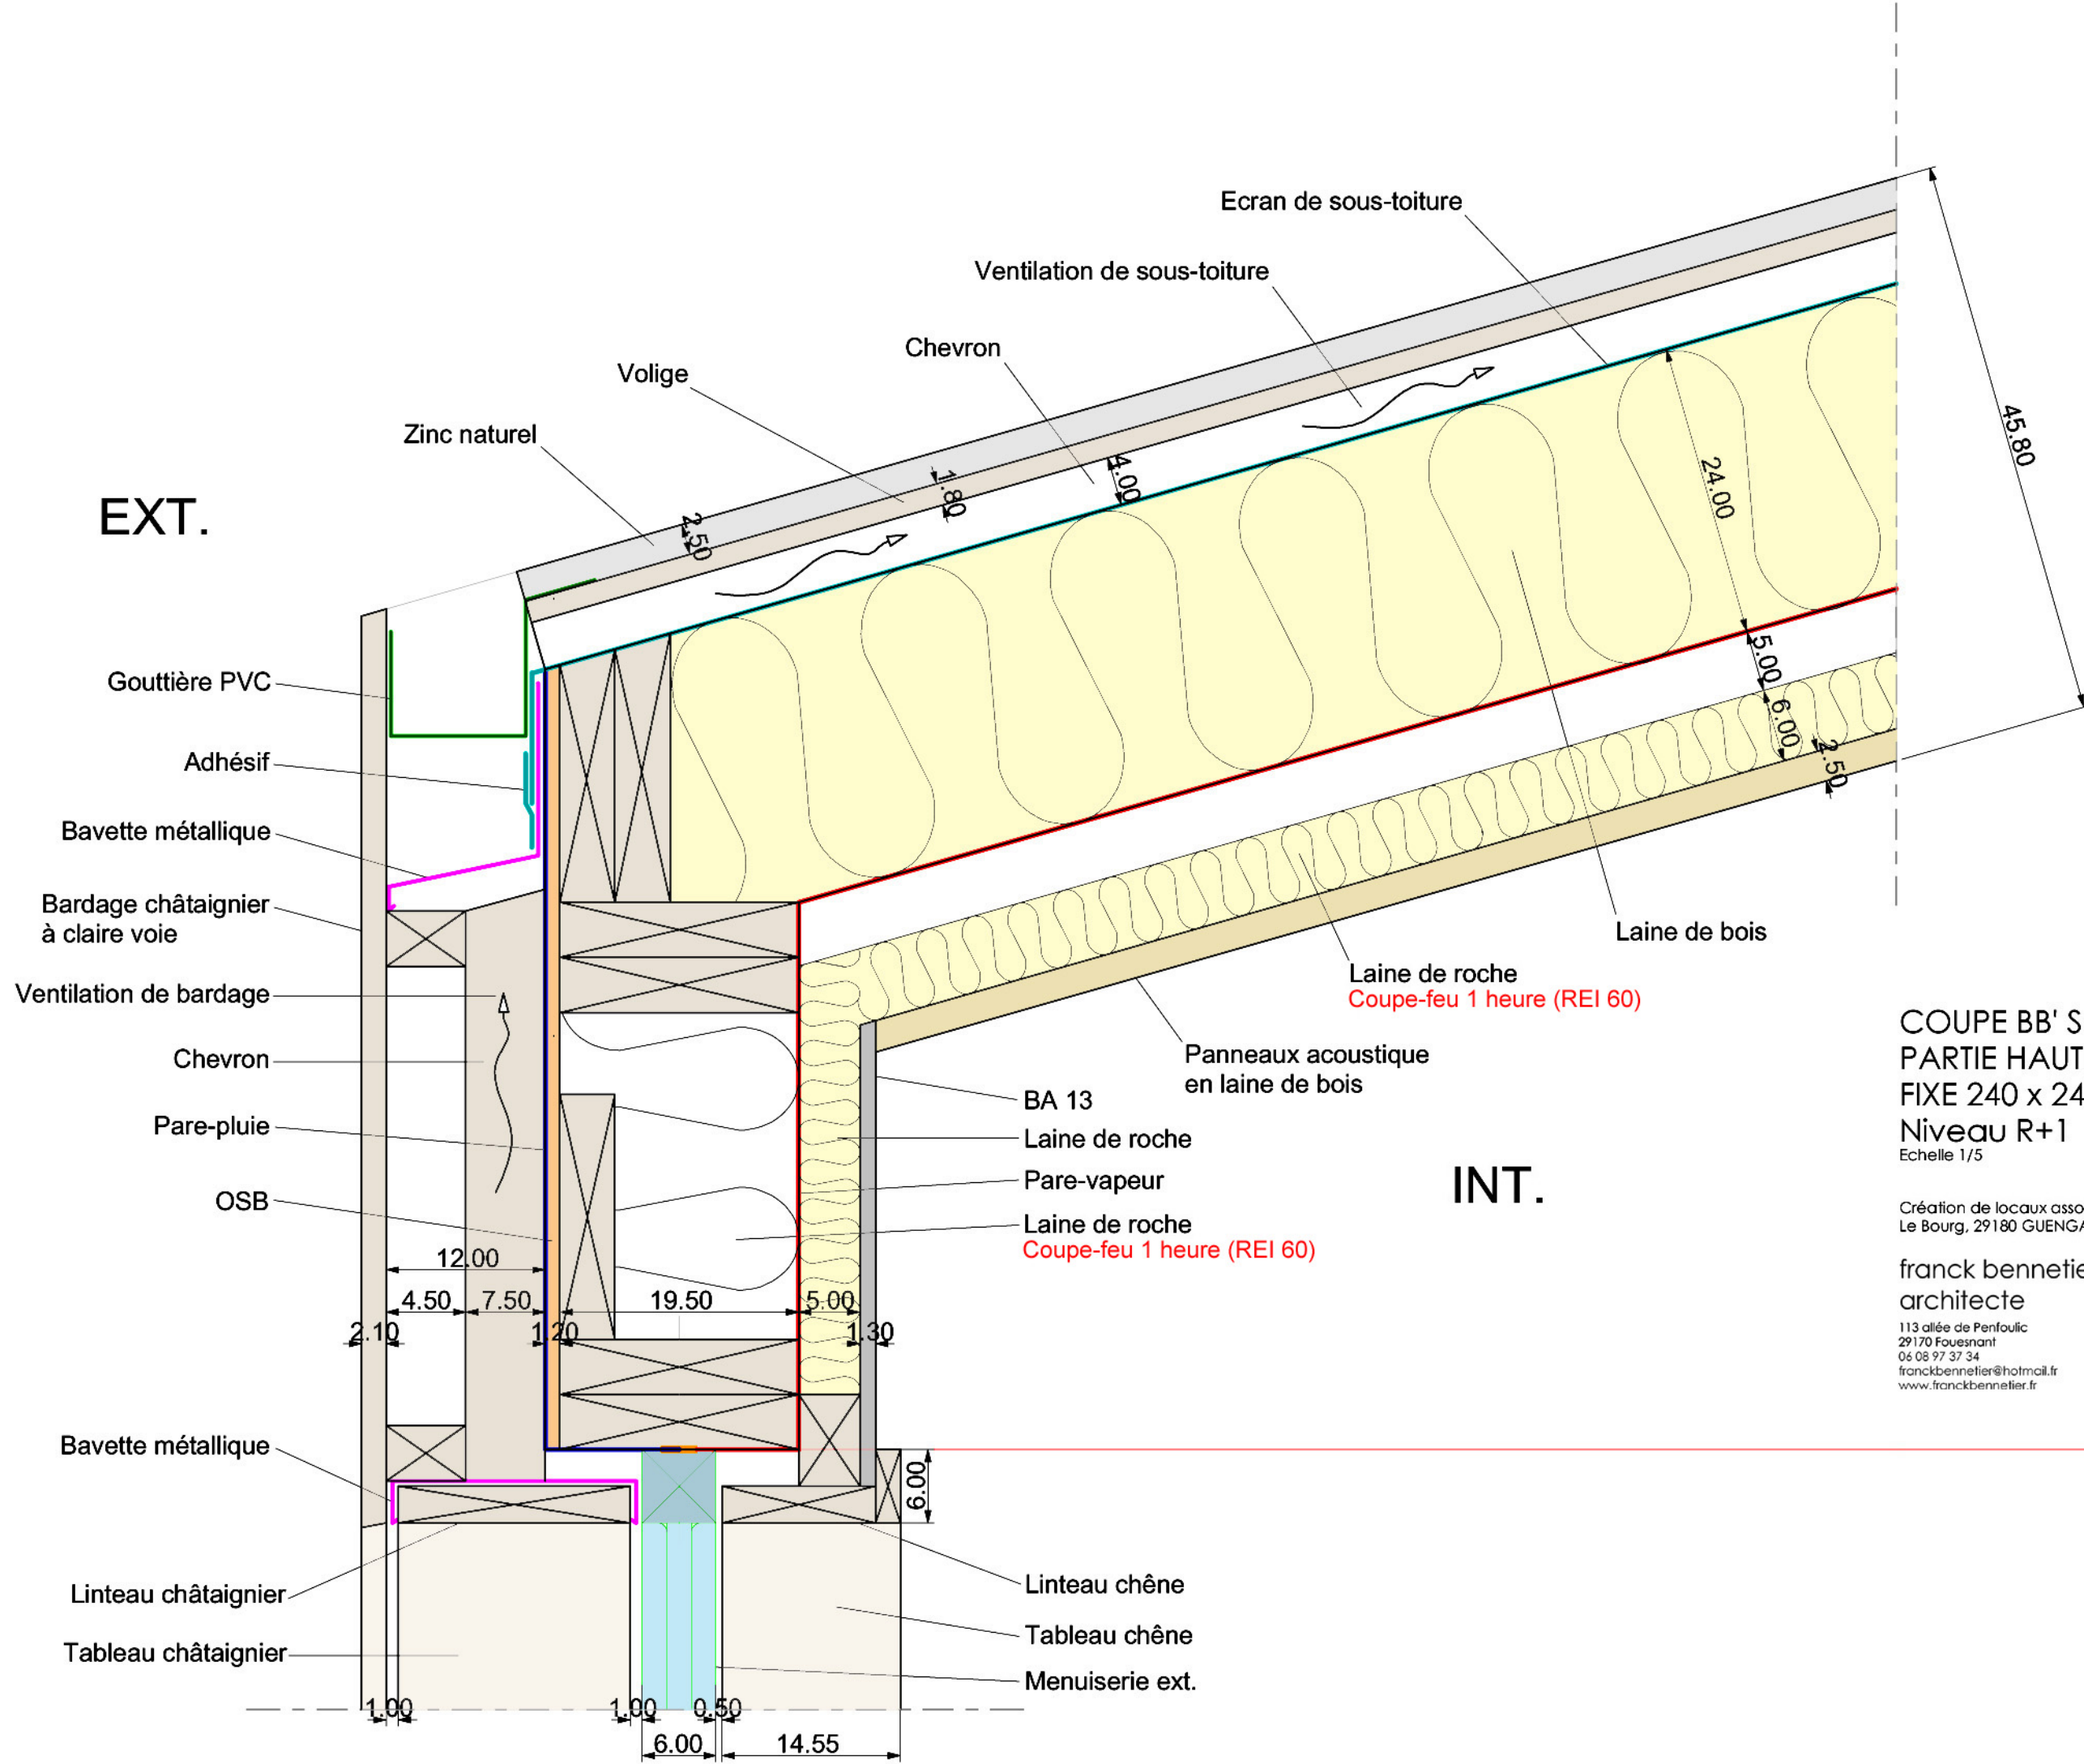

COUPE BB' SUR MENUISERIES EXT.
PARTIE HAUTE
FIXE 240 x 240ht
Niveau R+1
Echelle 1/5

Création de locaux associatifs mutualisés
Le Bourg, 29180 GUENGAT

franck benetier
architecte


113 allée de Penfoulic
29170 Fouesnant
06 08 97 37 34
franckbenetier@hotmail.fr
www.franckbenetier.fr


COUPE BB' SUR MENUISERIES EXT.
 PARTIE BASSE
 FIXE 240 x 240ht
 Niveau R+1
 Echelle 1/5

Création de locaux associatifs mutualisés
 Le Bourg, 29180 GUENGAT

franck bennetier
 architecte

113 allée de Penfoulic
 29170 Fouesnant
 06 08 97 37 34
 franckbennetier@hotmail.fr
 www.franckbennetier.fr

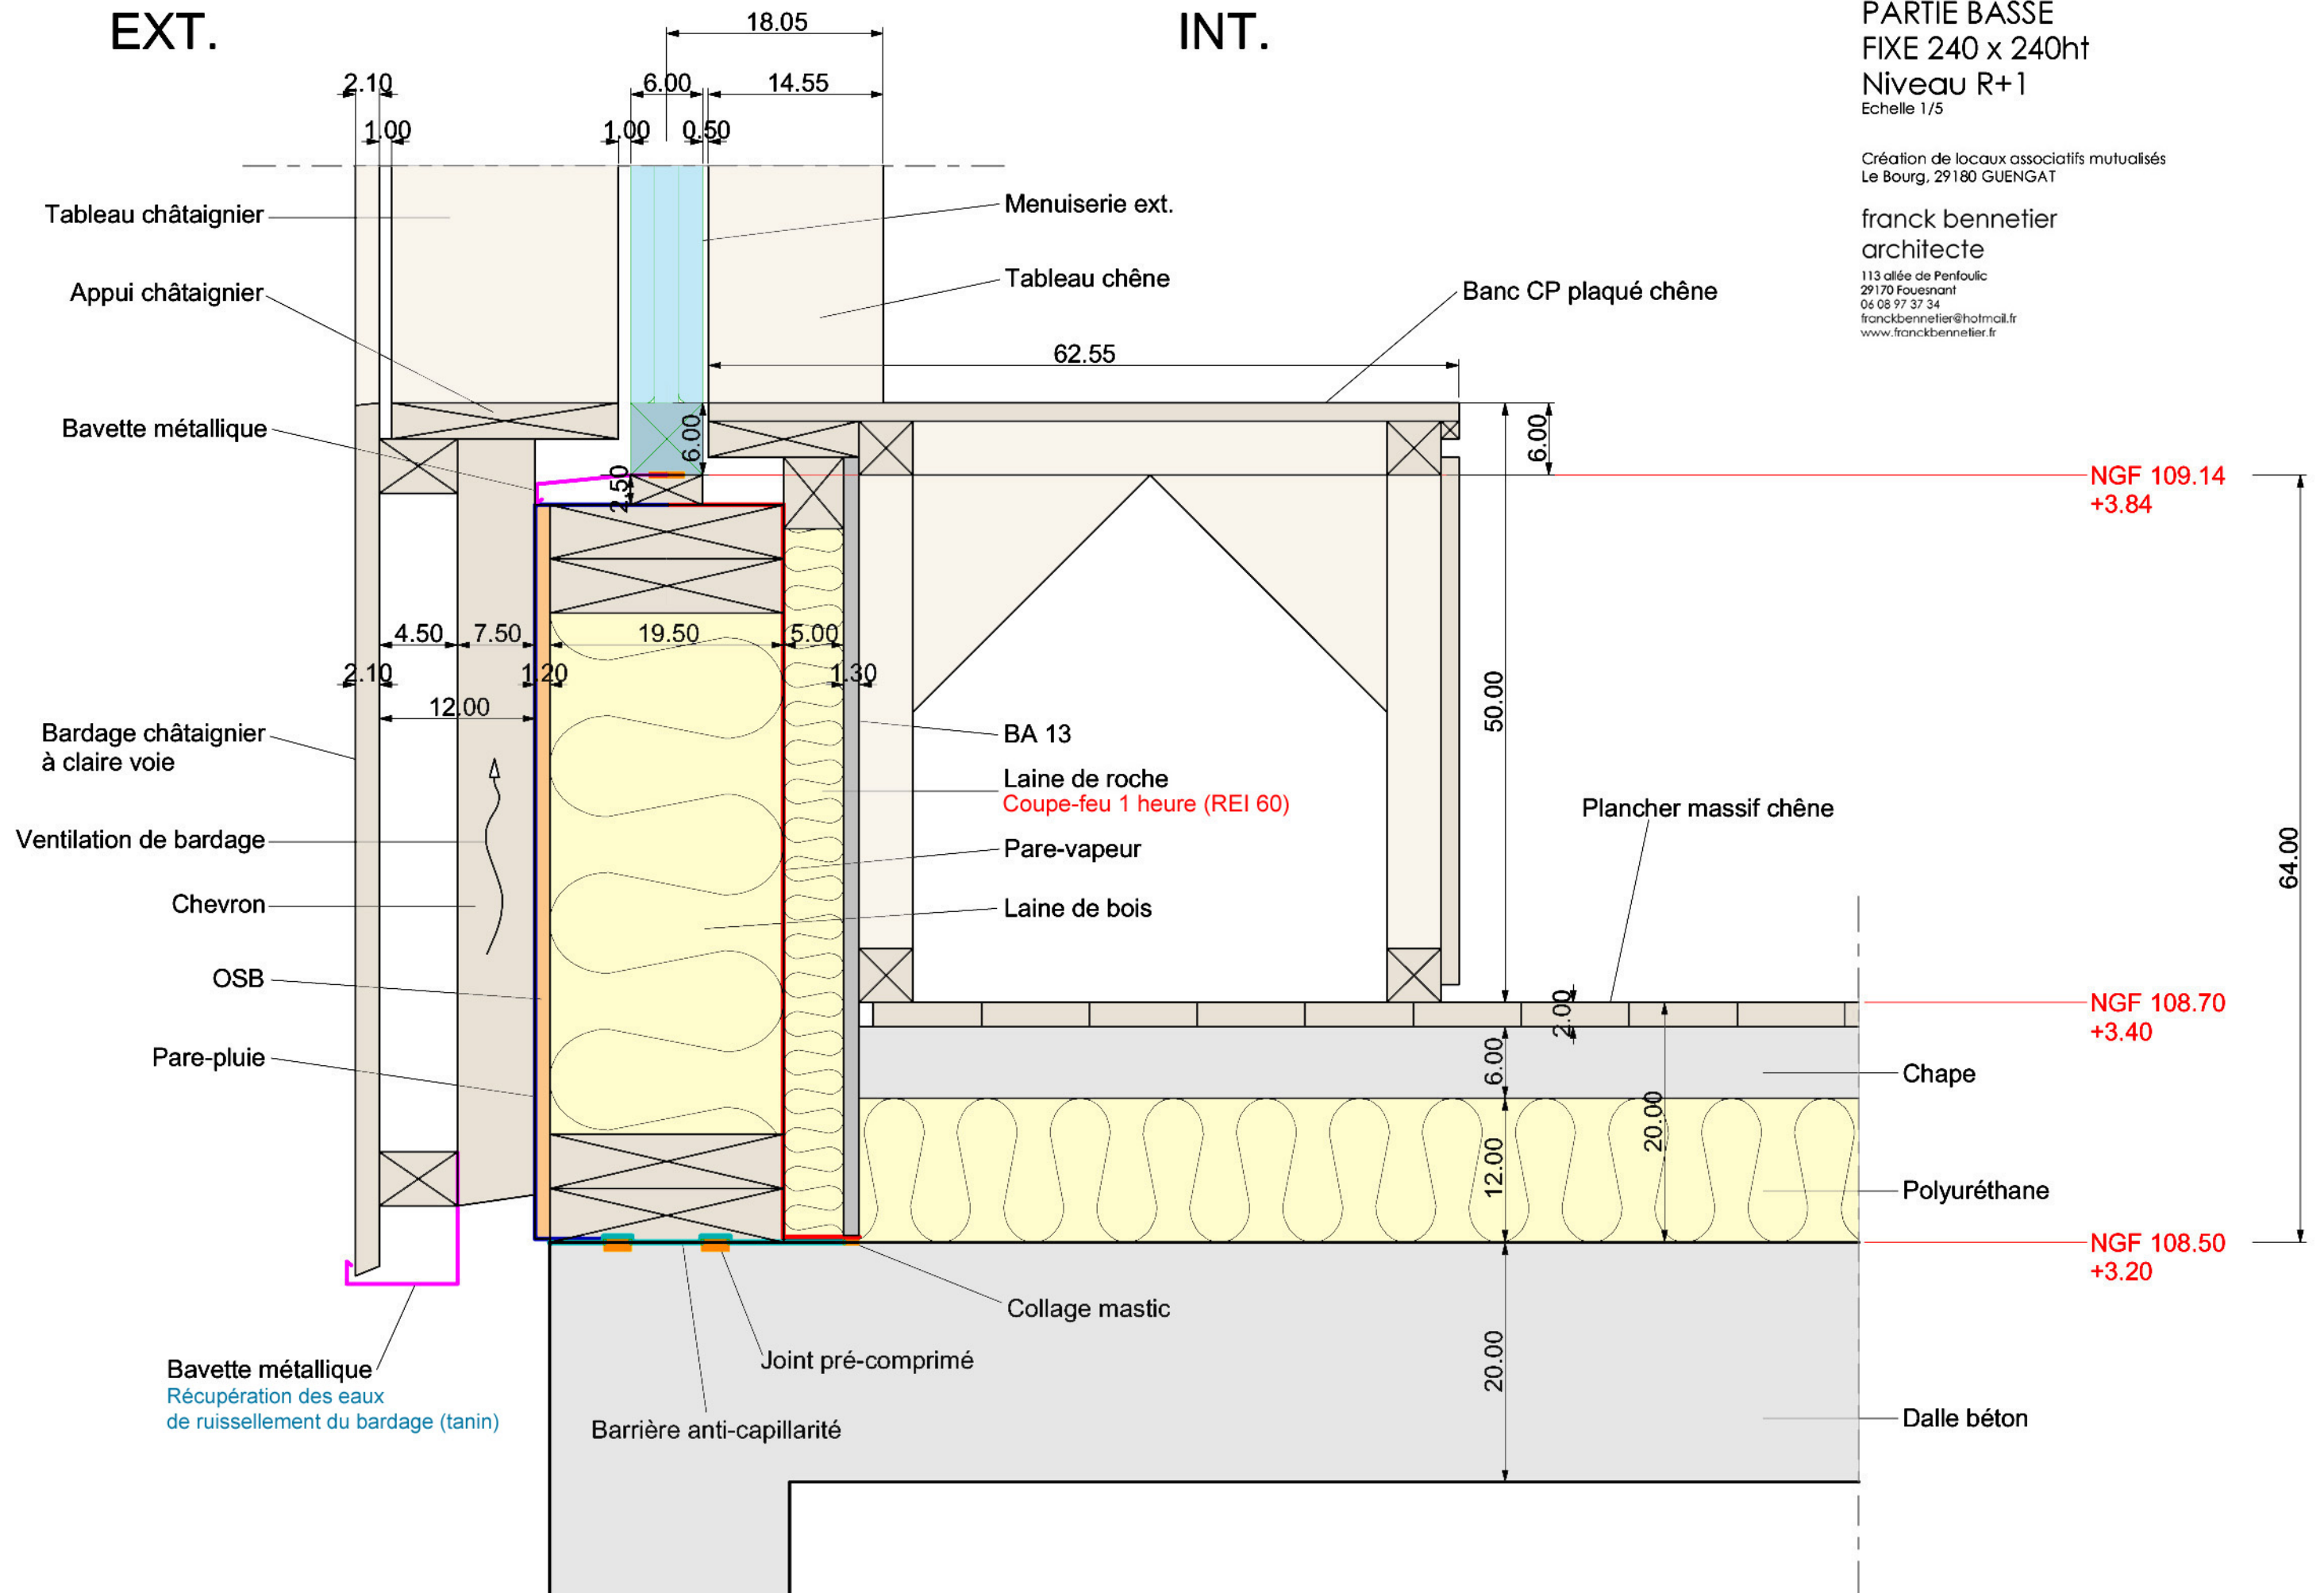

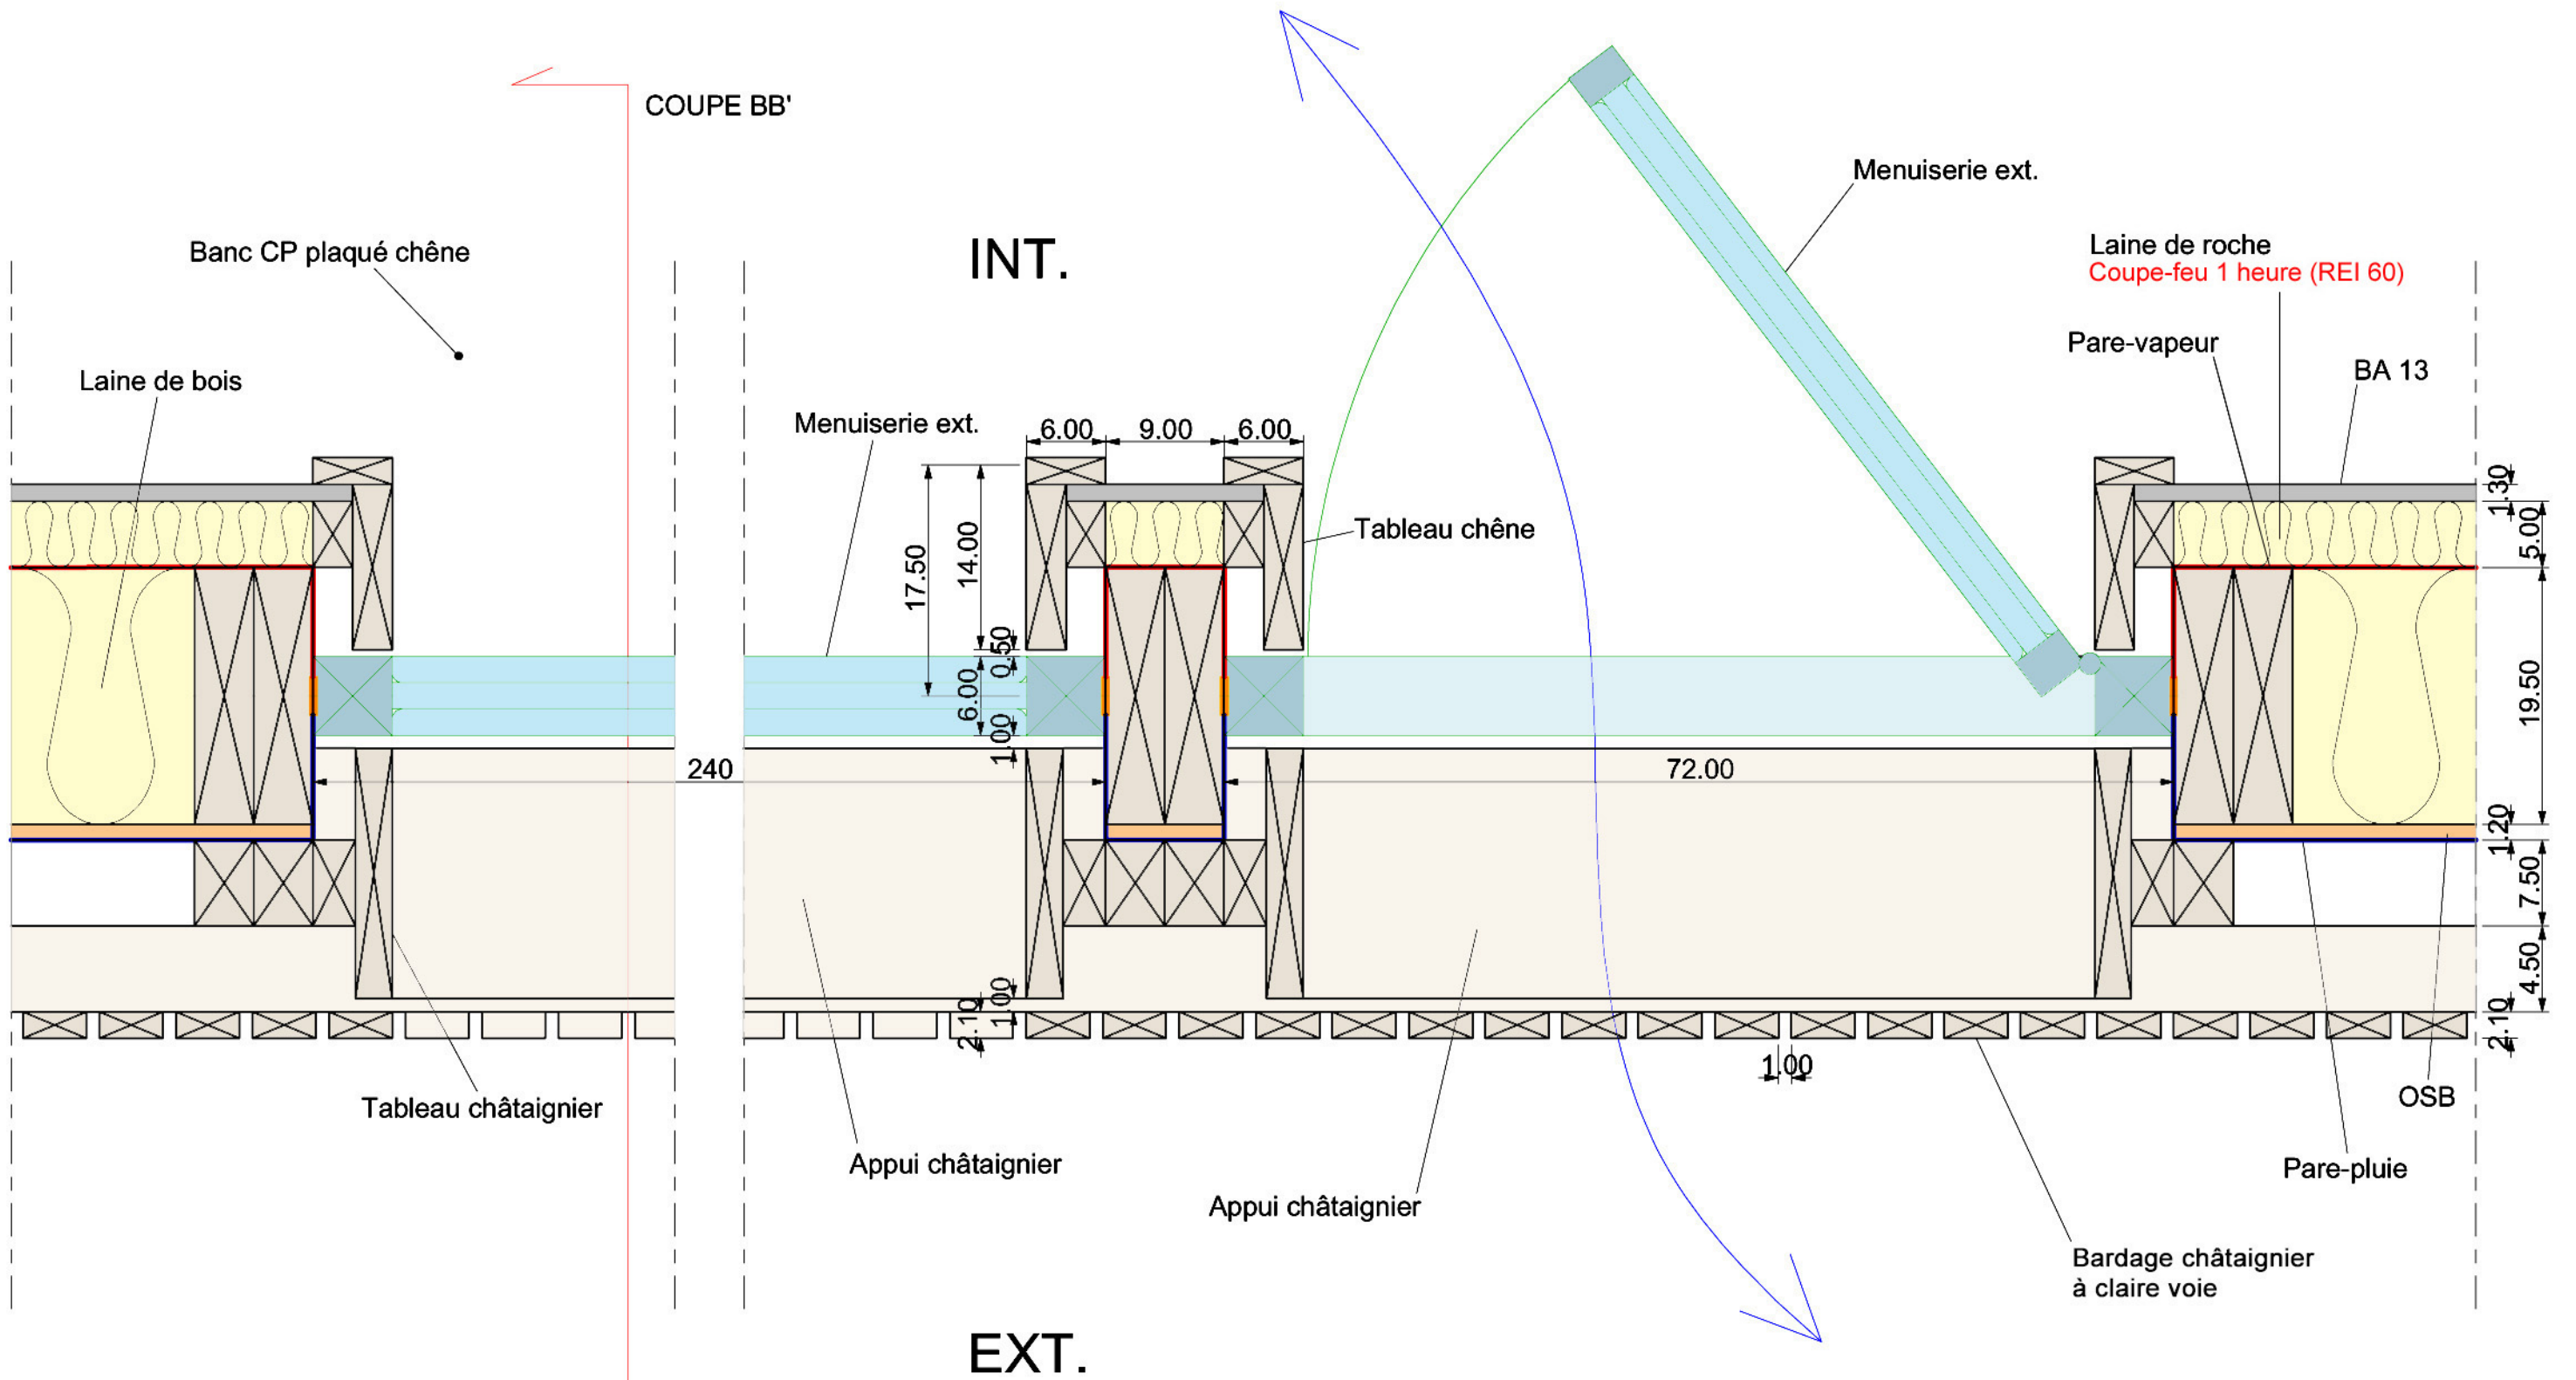

COUPE SUR MENUISERIES EXT.
FIXE 240 x 240ht et OB 72 x 240ht
Niveau R+1
 Echelle 1/5

Création de locaux associatifs mutualisés
 Le Bourg, 29180 GUENGAT

franck benetier
 architecte

113 allée de Penfoulic
 29170 Fouesnant
 06 08 97 37 34
 franckbenetier@hotmail.fr
 www.franckbenetier.fr