



Ech : 1 : 50  
B-Coupe AA-Bâtiment Sud

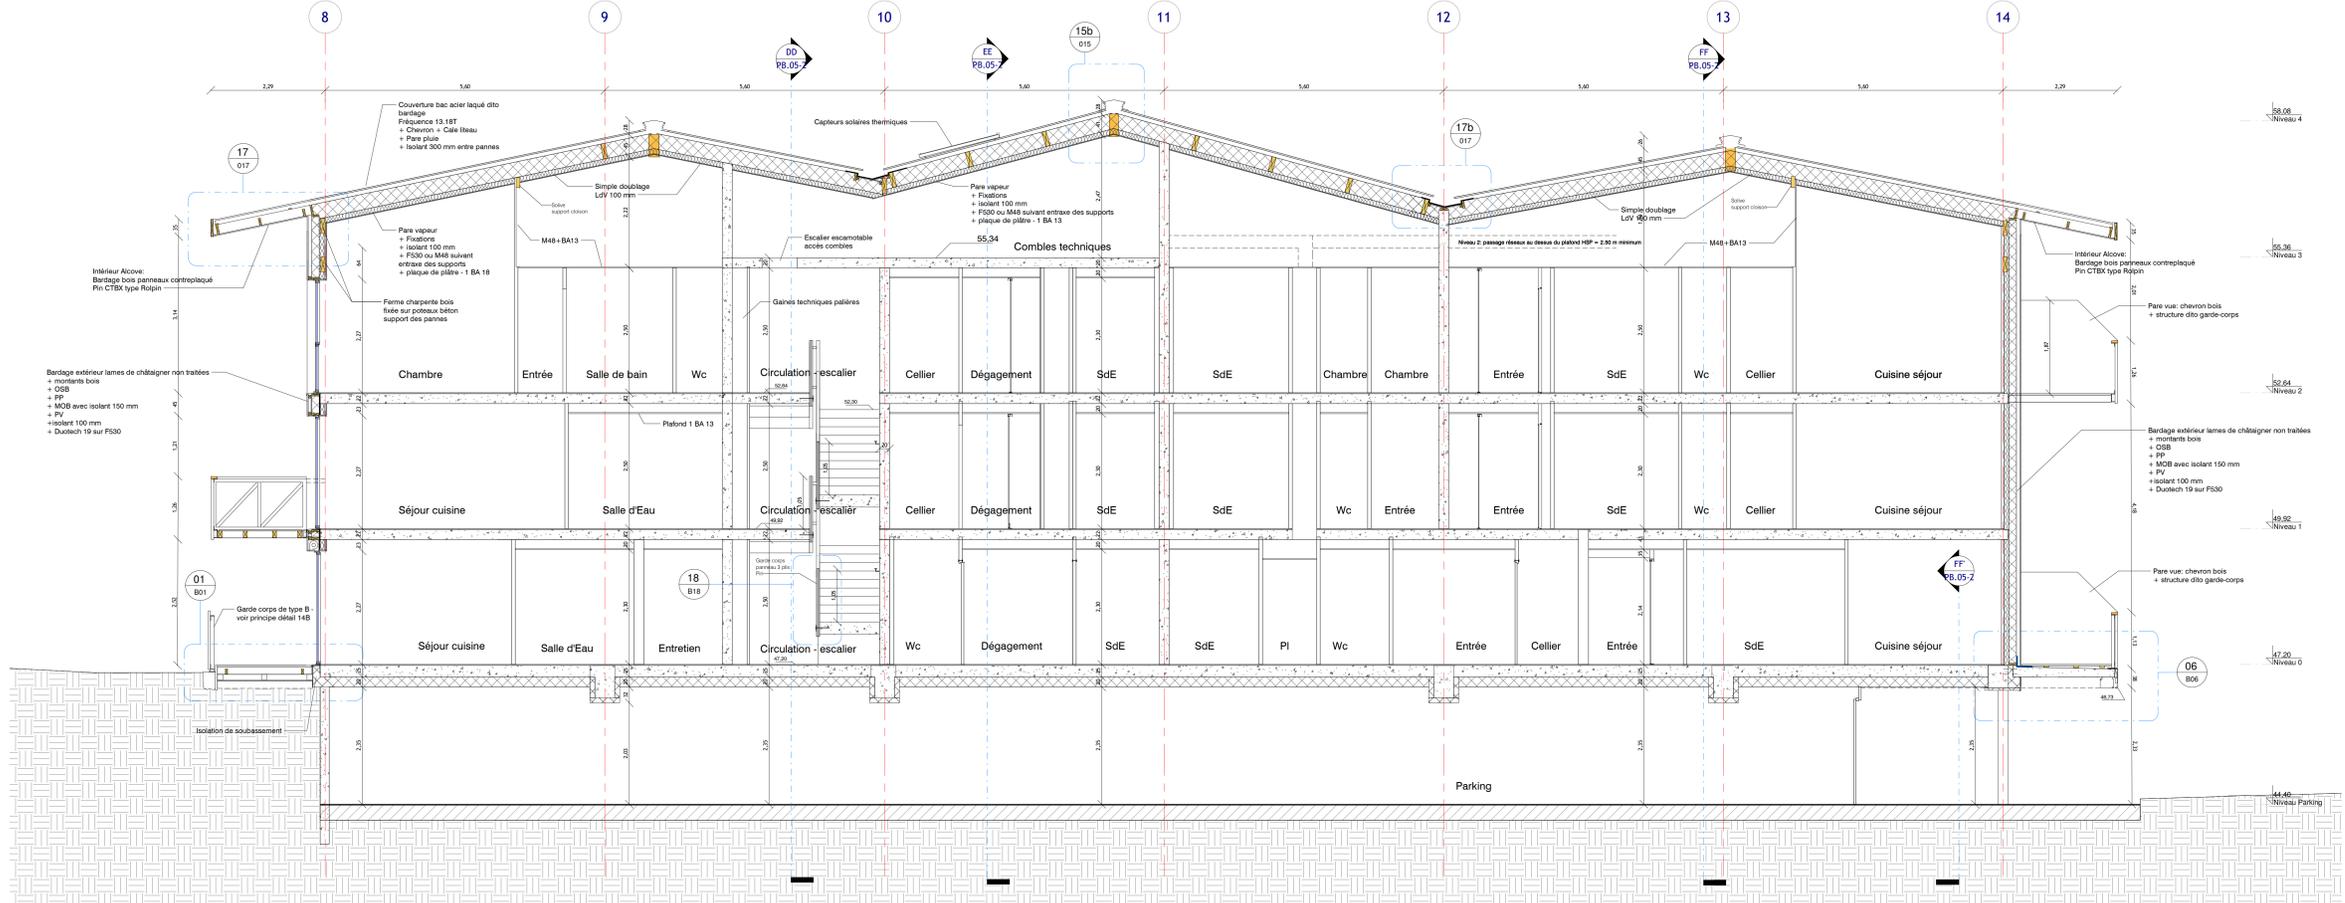

Ech : 1 : 50  
B-Coupe BB-Bâtiment Sud

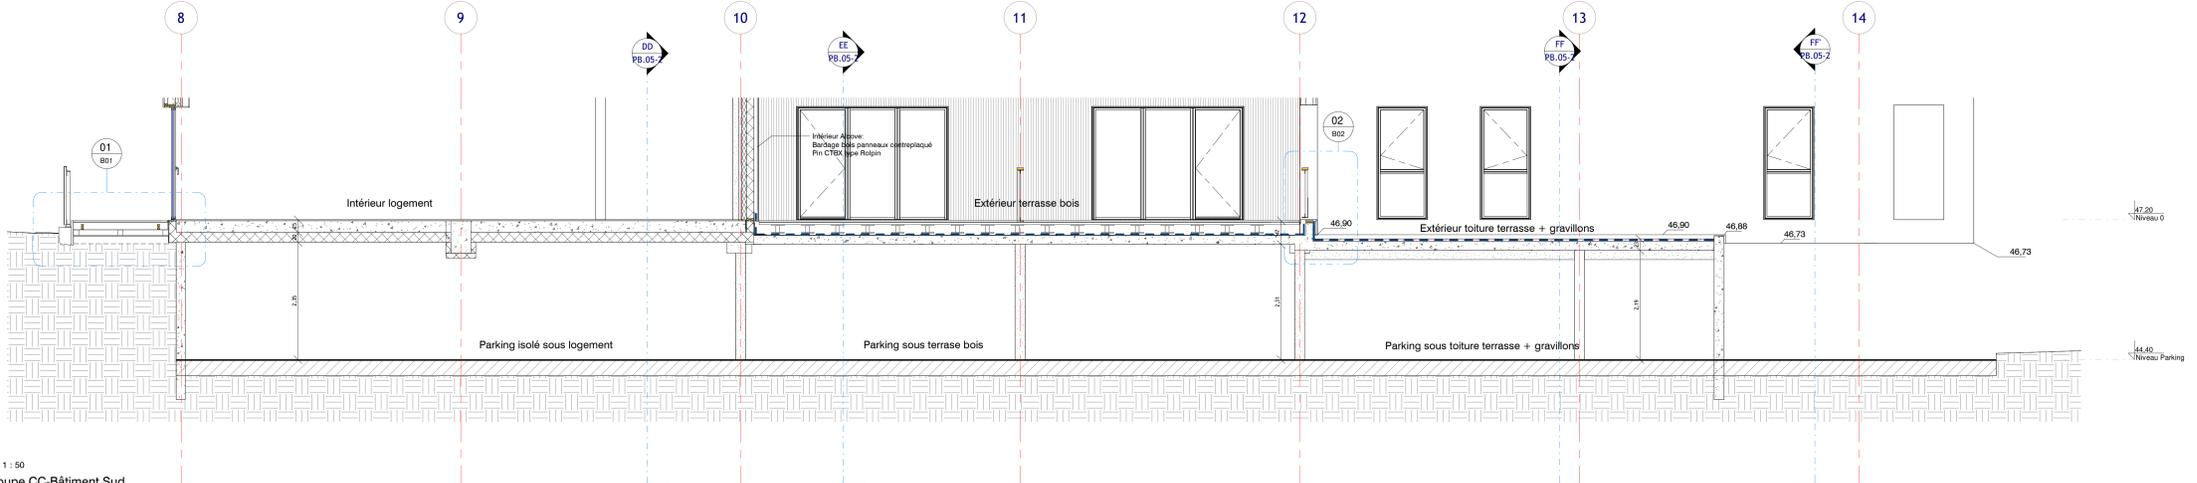

Ech : 1 : 50  
B-Coupe CC-Bâtiment Sud

LOGT-Acigné	SA d'ILM LES FOYERS 5, rue de la Cour - BP 31154 35011 RENNES Tel. : 02 99 84 65 55		
	<b>CONSTRUCTION 2 BATIMENTS D'HABITATION COLLECTIFS DE 17 ET 22 LOGEMENTS à ACIGNE (35690) - ZAC du Botrel - 8-10 Rue Doisneau</b> <b>BATIMENT B</b>		
<b>architecture plusielle</b> 99, allée St Hélier - 35000 RENNES TEL : 02 99 31 49 07 - contact@architecture-plusielle.com			
<b>QUEST-STRUCTURE</b> Métropolis 2 Bât. D - 14 rue du Patis Tassin 35100 RENNES Tel. : 02 99 83 50 41 contact@quest-structures.com		<b>THALEM Ingénierie</b> Centre d'Affaires Cloëa - Bâtiment 5 - Rue du Courtil 35119 BRUZ Tel. : 02 99 05 30 10 - Fax : 02 99 05 30 15 thalem@thalem-ng.fr	
N°	Description	Date	
PB.05-1	Coupes AA BB CC-Bâtiment Sud	Echelle 1 : 50	
MARCHE	Dessiné par	Date d'émission 02/07/2020 15:48:37	INDICE
<small>Z:\AFFAIRES\LOGT-Acigné\7 - DET\DET-LesFOYERS\Chartier\5 - Plans et ddc - Maîtrise d'œuvre\1 - Architecture\07_REV11\20200616-LOGT-ACI-DET.rvt</small>			