



Coupe AA

1:50

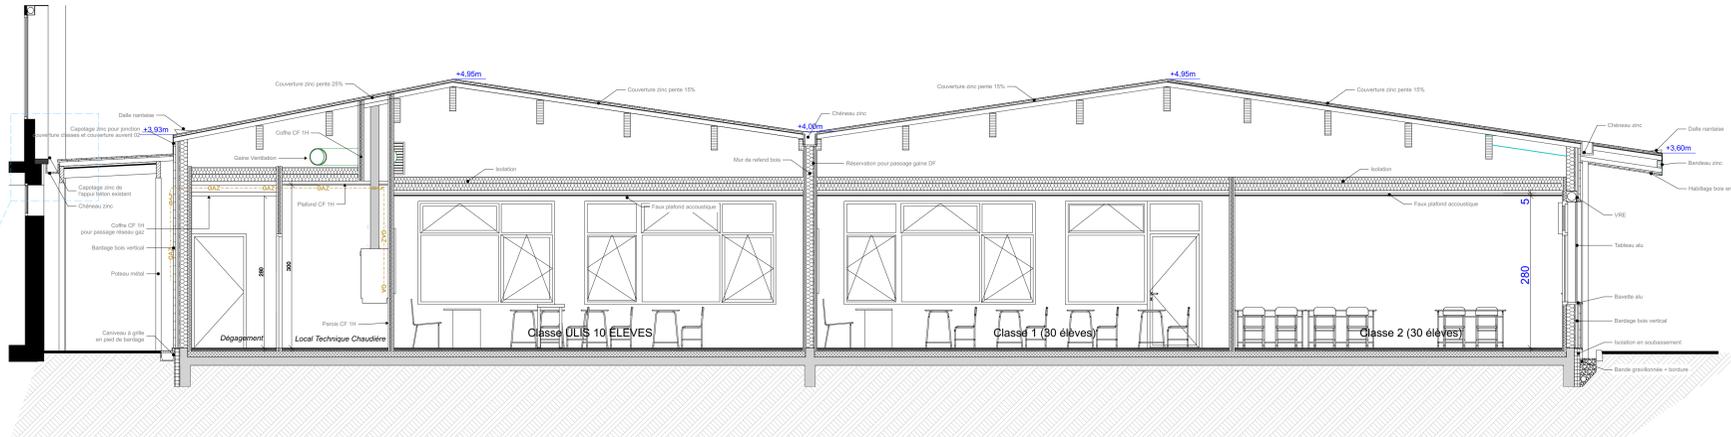


CoupeBB

1:50

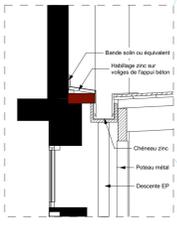


Détail chéneau 1/25

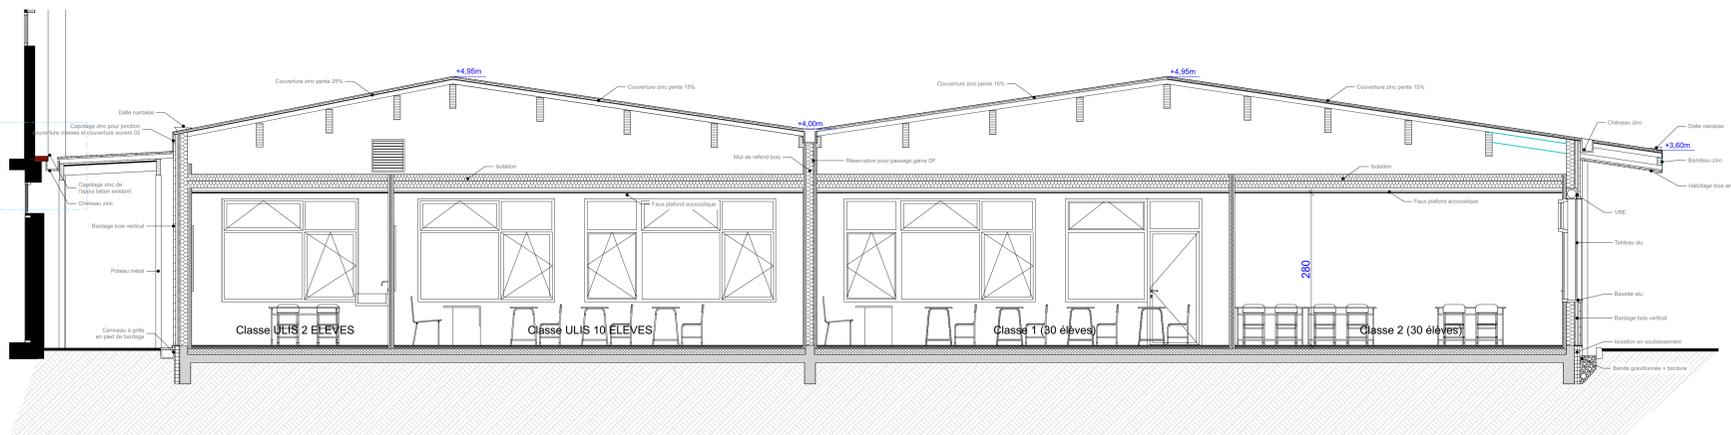


Coupe CC

1:50

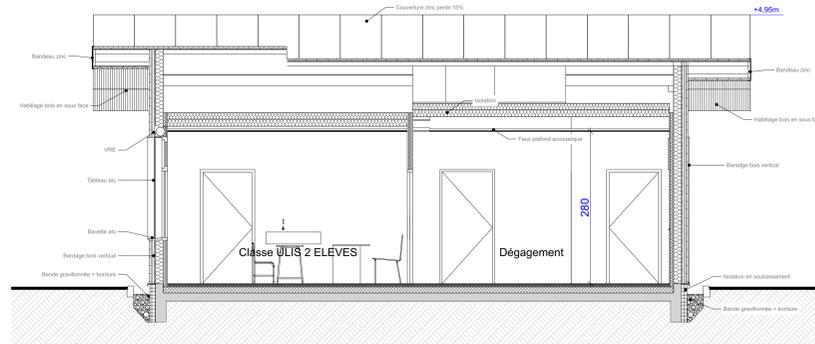


Coupe 01

1:50

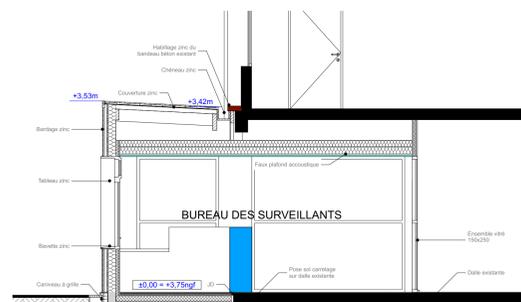


Coupe bureau des surveillants

1:50

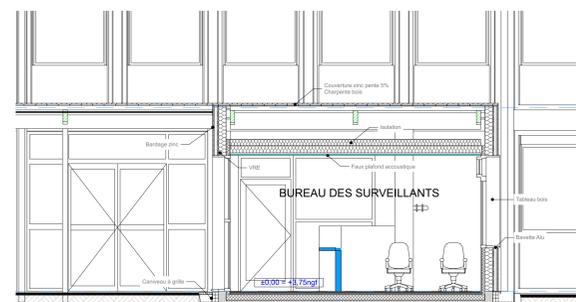

Coupe bureau des surveillants

1:50

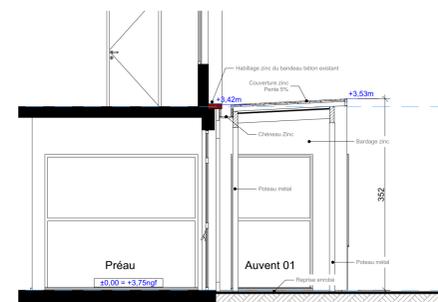

Coupe EE sur auvent 01

1:50

INTITULÉ DU PROJET : <b>COLLEGE ARTHUR RIMBAUD - DONGES</b>			
ADRESSE DU PROJET : COLLEGE ARTHUR RIMBAUD - DONGES 6 Avenue des Herfains 44480 DONGES		MAÎTRE D'OUVRAGE : DEPARTEMENT DE LOIRE-ATLANTIQUE 8 place Pierre Sézard 44600 Saint-Nazaire cedex	
TYPE DE DOCUMENT : DOE 03 - COUPES		N° DE DOCUMENT :	
DATE : 07/07/2022	INDICE : A	ECHELLE : 1:50, 1:25	
PHASE : DOE	DESSINATEUR : Stéphane RAVIN	COORDINATEUR SPS : SCOTTIC	COORDINATEUR SSI :
BET STRUCTURE : ETEC M. BOUFFORT T : 02 51 59 12 30 M : etec@wanadoo.fr	BET FLUIDES : APEA Guise la Baule M. MAGRE T : 02 40 02 44 00 M : weaeb-bet@orange.fr	BUREAU DE CONTRÔLE : SODINA M. GUICHOUX T : 02 29 03 29 24 M : nicolas.guichoux@skema.com	COORDINATEUR SPS : M. PIRVAULT T : 02 51 76 30 80 M : vicaire.pirvaault@scottic.com