



CORRIANCE (CHAUFFAGE)  
ELECTRICITE

57,92

102

LIMITE DE PROPRIETE

164

48,81

+10,53  
+265,43

39,96

Bât en R+2

48,63

26,57

+10,08  
+264,98


25,24

23,35

14,43

105

1/2'1

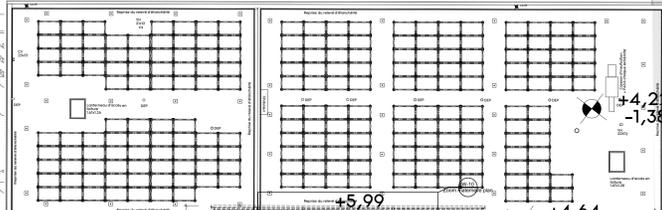

+4,22  
-1,38

14,36

117

+5,99  
+260,89

+4,64  
-0,96

12,41

163

LIMITE DE PROPRIETE

96,9

Bliffon

Groupe

24,76

LIMITE DE PROPRIETE

VERS RESEAUX PUBLICS  
NB / RESEAUX EXISTANTS  
NON MODIFIES

Avenue

Allée

93

91

89

87

WA

MAÎTRE D'OUVRAGE :  
VILLE DE DIJON  
10000 du Vieux - Place de la Libération  
21000 DIJON  
TEL : 03 80 74 51 51

PROJET :  
HNAT  
68, avenue du Lac  
21000 DIJON

MAÎTRE D'ŒUVRE :  
WILD ARCHITECTURE  
ARCHITECTES MANDATAIRES  
5, rue du Jardin des plantes  
69001 LYON  
04 78 01 15 18  
WWW.WILDARCHITECTURE.FR

MODIFICATIONS : DATE : INDICE :

ARCHITECTES ASSOCIÉS  
ARCHITECTES ASSOCIÉS  
10, rue Courtois  
21000 DIJON  
Tel : 06 95 22 72 47

HATON  
B&L STRUCTURE  
5, chemin du Jaurin - Bât. 2  
69130 CHARDOLLEY  
Tel : 04 74 70 15 67

EPIC ENERGIES  
B&T FLUIDES  
15, rue Félix Magnin  
69200 LYON  
Tel : 04 78 47 21 44

ETEA  
ECONOMISTE  
71, rue André Corbellin  
69400 VILLEFRANCHE SUR SAONE  
Tel : 04 74 62 62 73

TECISO  
PHOTOGRAPHIE  
4, rue Saint Sébastien  
69001 LYON (4ème) 3  
Tel : 04 78 29 43 96

BTP CONSULTANTS  
BUREAU DE CONTRÔLE  
85, rue Grande rue  
21021 FONTAINE LES DIJON  
Tel : 03 80 56 56 59



+000 PROJET = +254,90NGF  
= NIV. ZERO ELEMENTAIRE

INTITULE : PC210  
Plan masse - Projet 200  
DATE : 2020/02/03  
NUMERO :  
ECHELLE : 1/200, 1/100  
INDICE : A  
PHASE : PC  
FORMAT : A0