


EXTRAIT CADASTRAL - 1/2000°

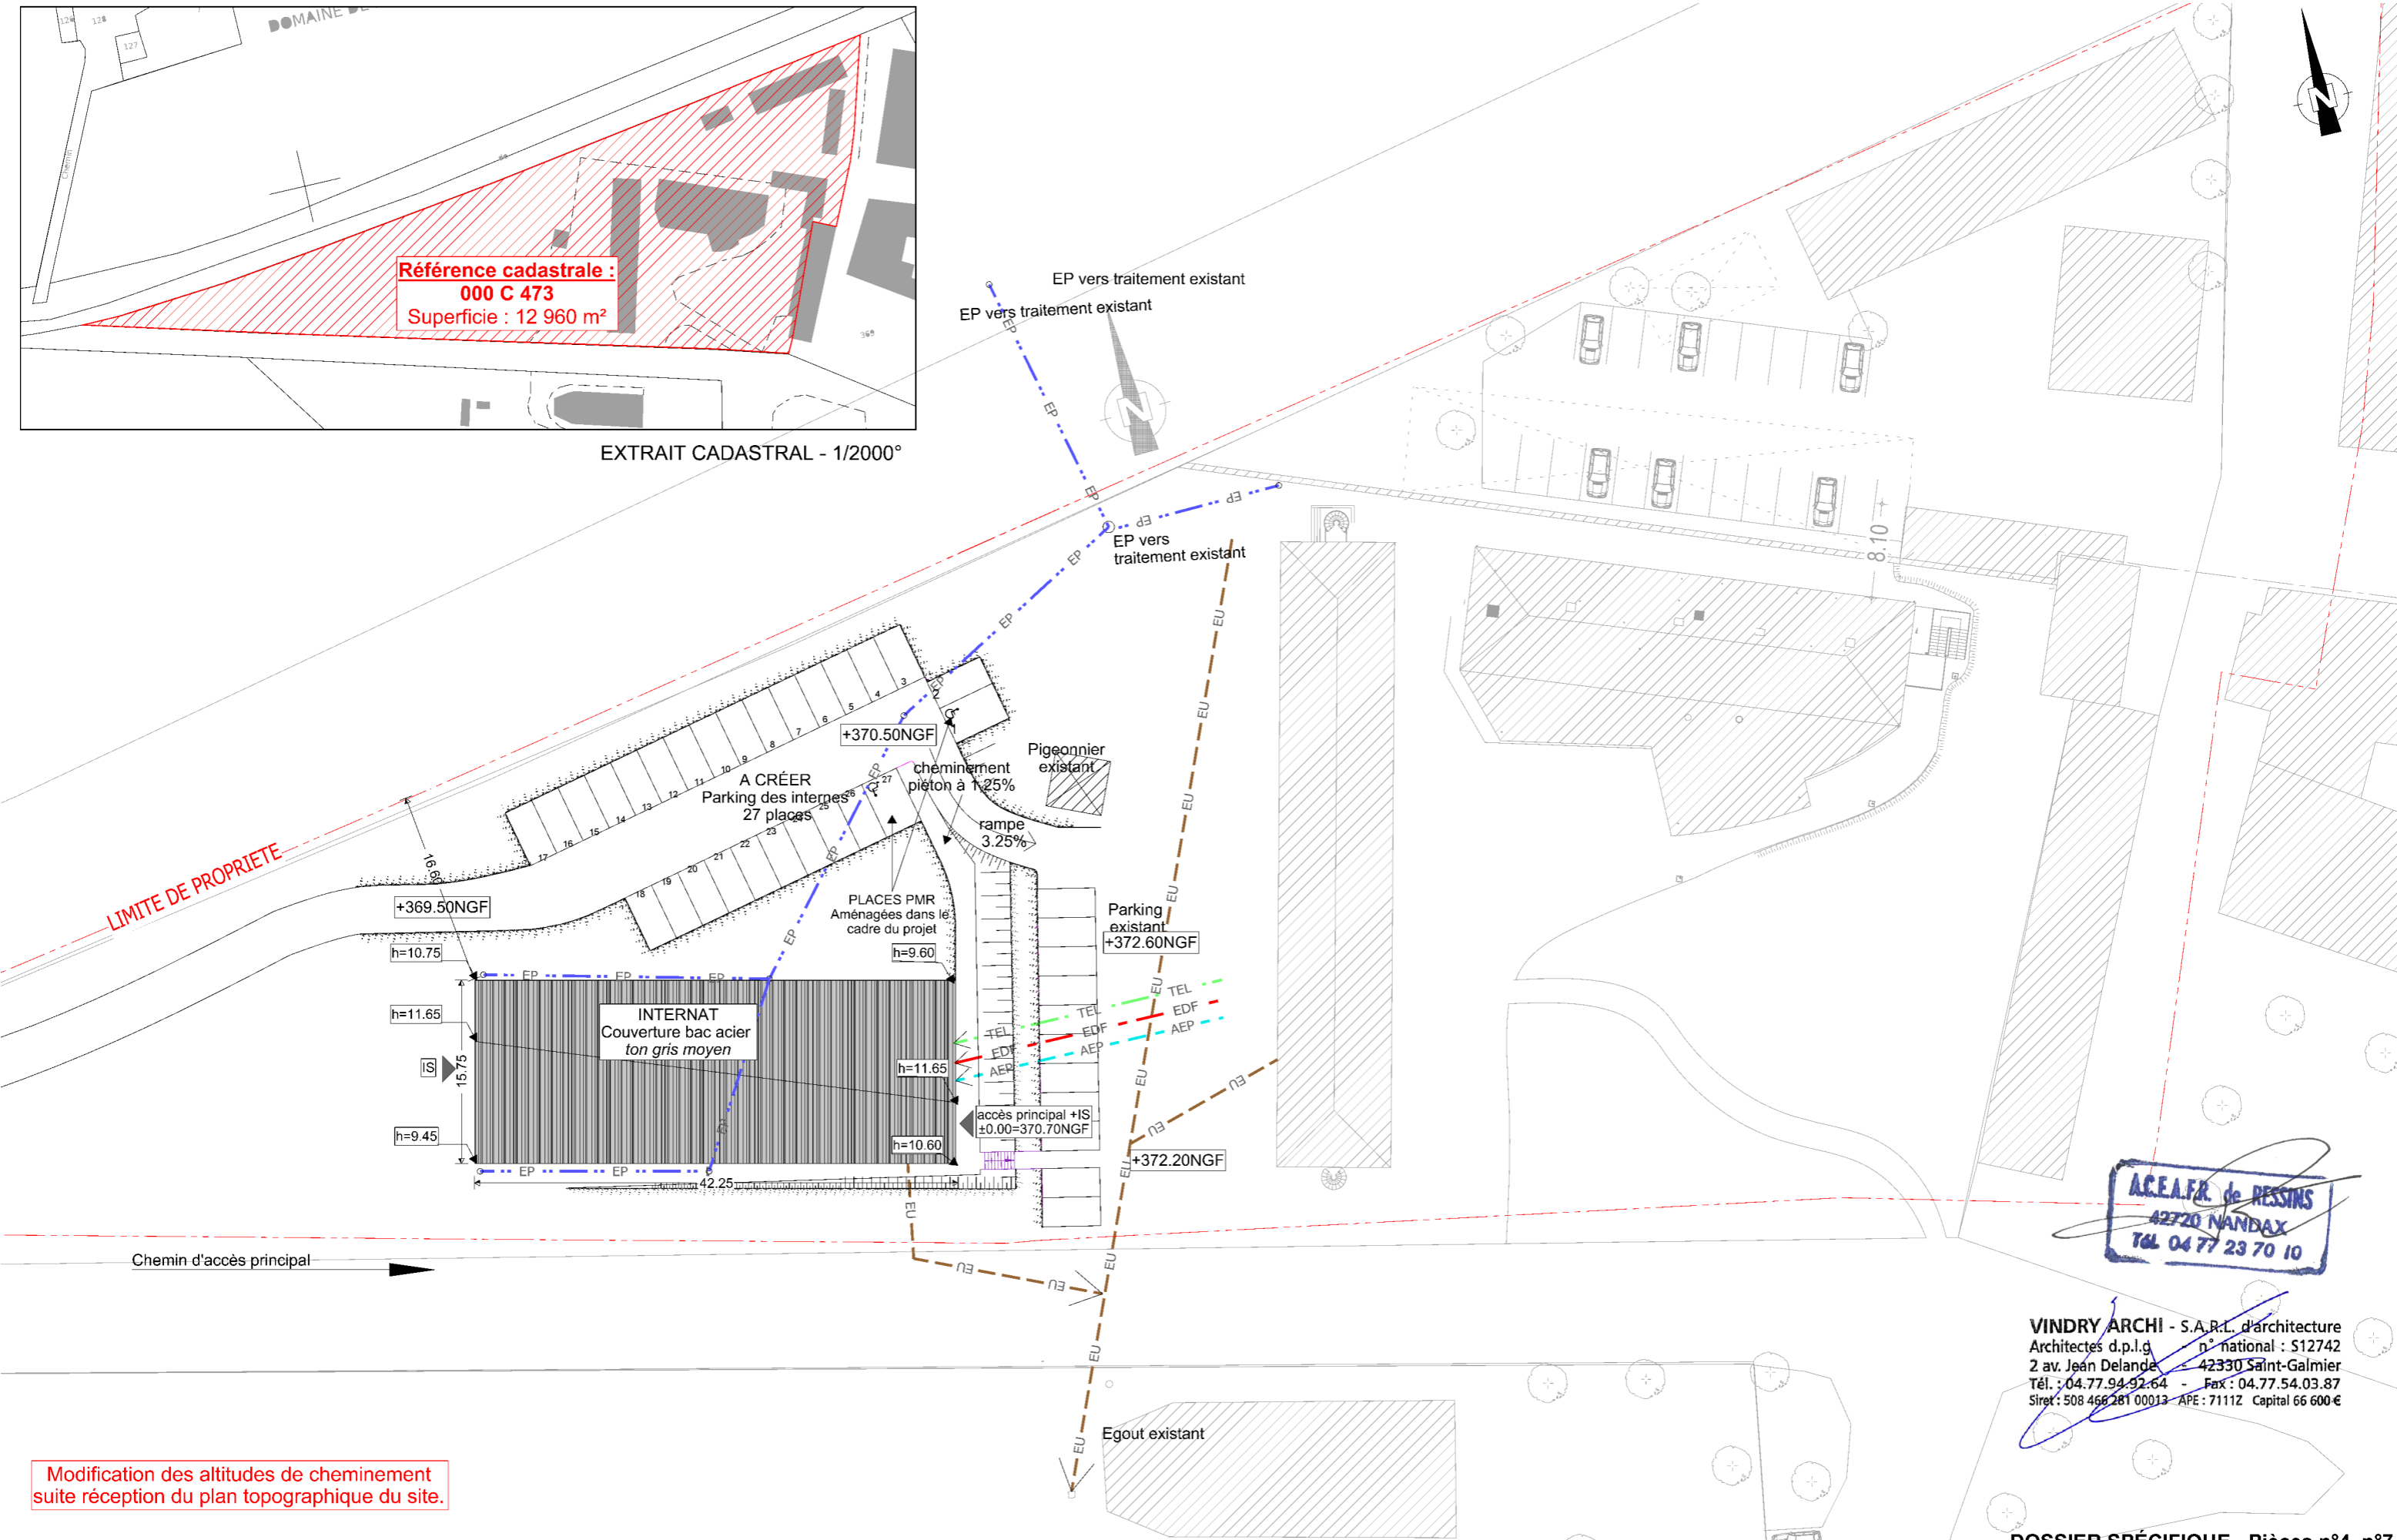


A.C.E.A.F.R. de RESSINS
42720 NANDAX
Tél 04 77 23 70 10

VINDRY ARCHI - S.A.R.L. d'architecture
Architectes d.p.l.g. n° national : S12742
2 av. Jean Delande - 42330 Saint-Galmier
Tél. : 04.77.94.92.64 - Fax : 04.77.54.03.87
Siret : 508 466 281 00013 - APE : 7111Z Capital 66 600€

Modification des altitudes de cheminement suite réception du plan topographique du site.

DOSSIER SPÉCIFIQUE - Pièces n°4, n°7

<p>Référence : 19-014 LAP Etienne Gautier Ressins 42720 NANDAX</p>	<p>Création d'un internat modulaire Lycée Agricole Privé Etienne Gautier - Ressins - 42720 NANDAX</p> <p><small>Ces documents ne sont pas des plans d'exécution et ne peuvent en aucun cas être directement utilisés pour réaliser la construction. -Le dimensionnement des ouvrages devra être validé par une étude de structure. Les ouvrages seront réalisés dans le respect des DTU en vigueur</small></p>	<p>Date : 30 juillet 2021 Echelle : 1/500</p> <p>PLAN MASSE- complément</p>	<p>PC PC2, PC5</p>	<p>VINDRY ARCHI Architectes d.p.l.g. - www.vindryarchi.com 2 avenue Jean Delande - 42330 St Galmier contact@vindryarchi.com - T: 04 77 94 92 64</p> 
---	---	--	-------------------------------	--