

Objet

DCE

Maître de l'ouvrage

COMMUNE D'AULUS LES BAINS

Maître d'œuvre

Projet 310
2, avenue de Lombes
31300 Toulouse
ordre des architectes S12990

Projet

CABANES PASTORALES AULUS

Date

10/09/2019


Echelle

1:100

Pièce

Plan de Masse Cacou

DCE-01.1

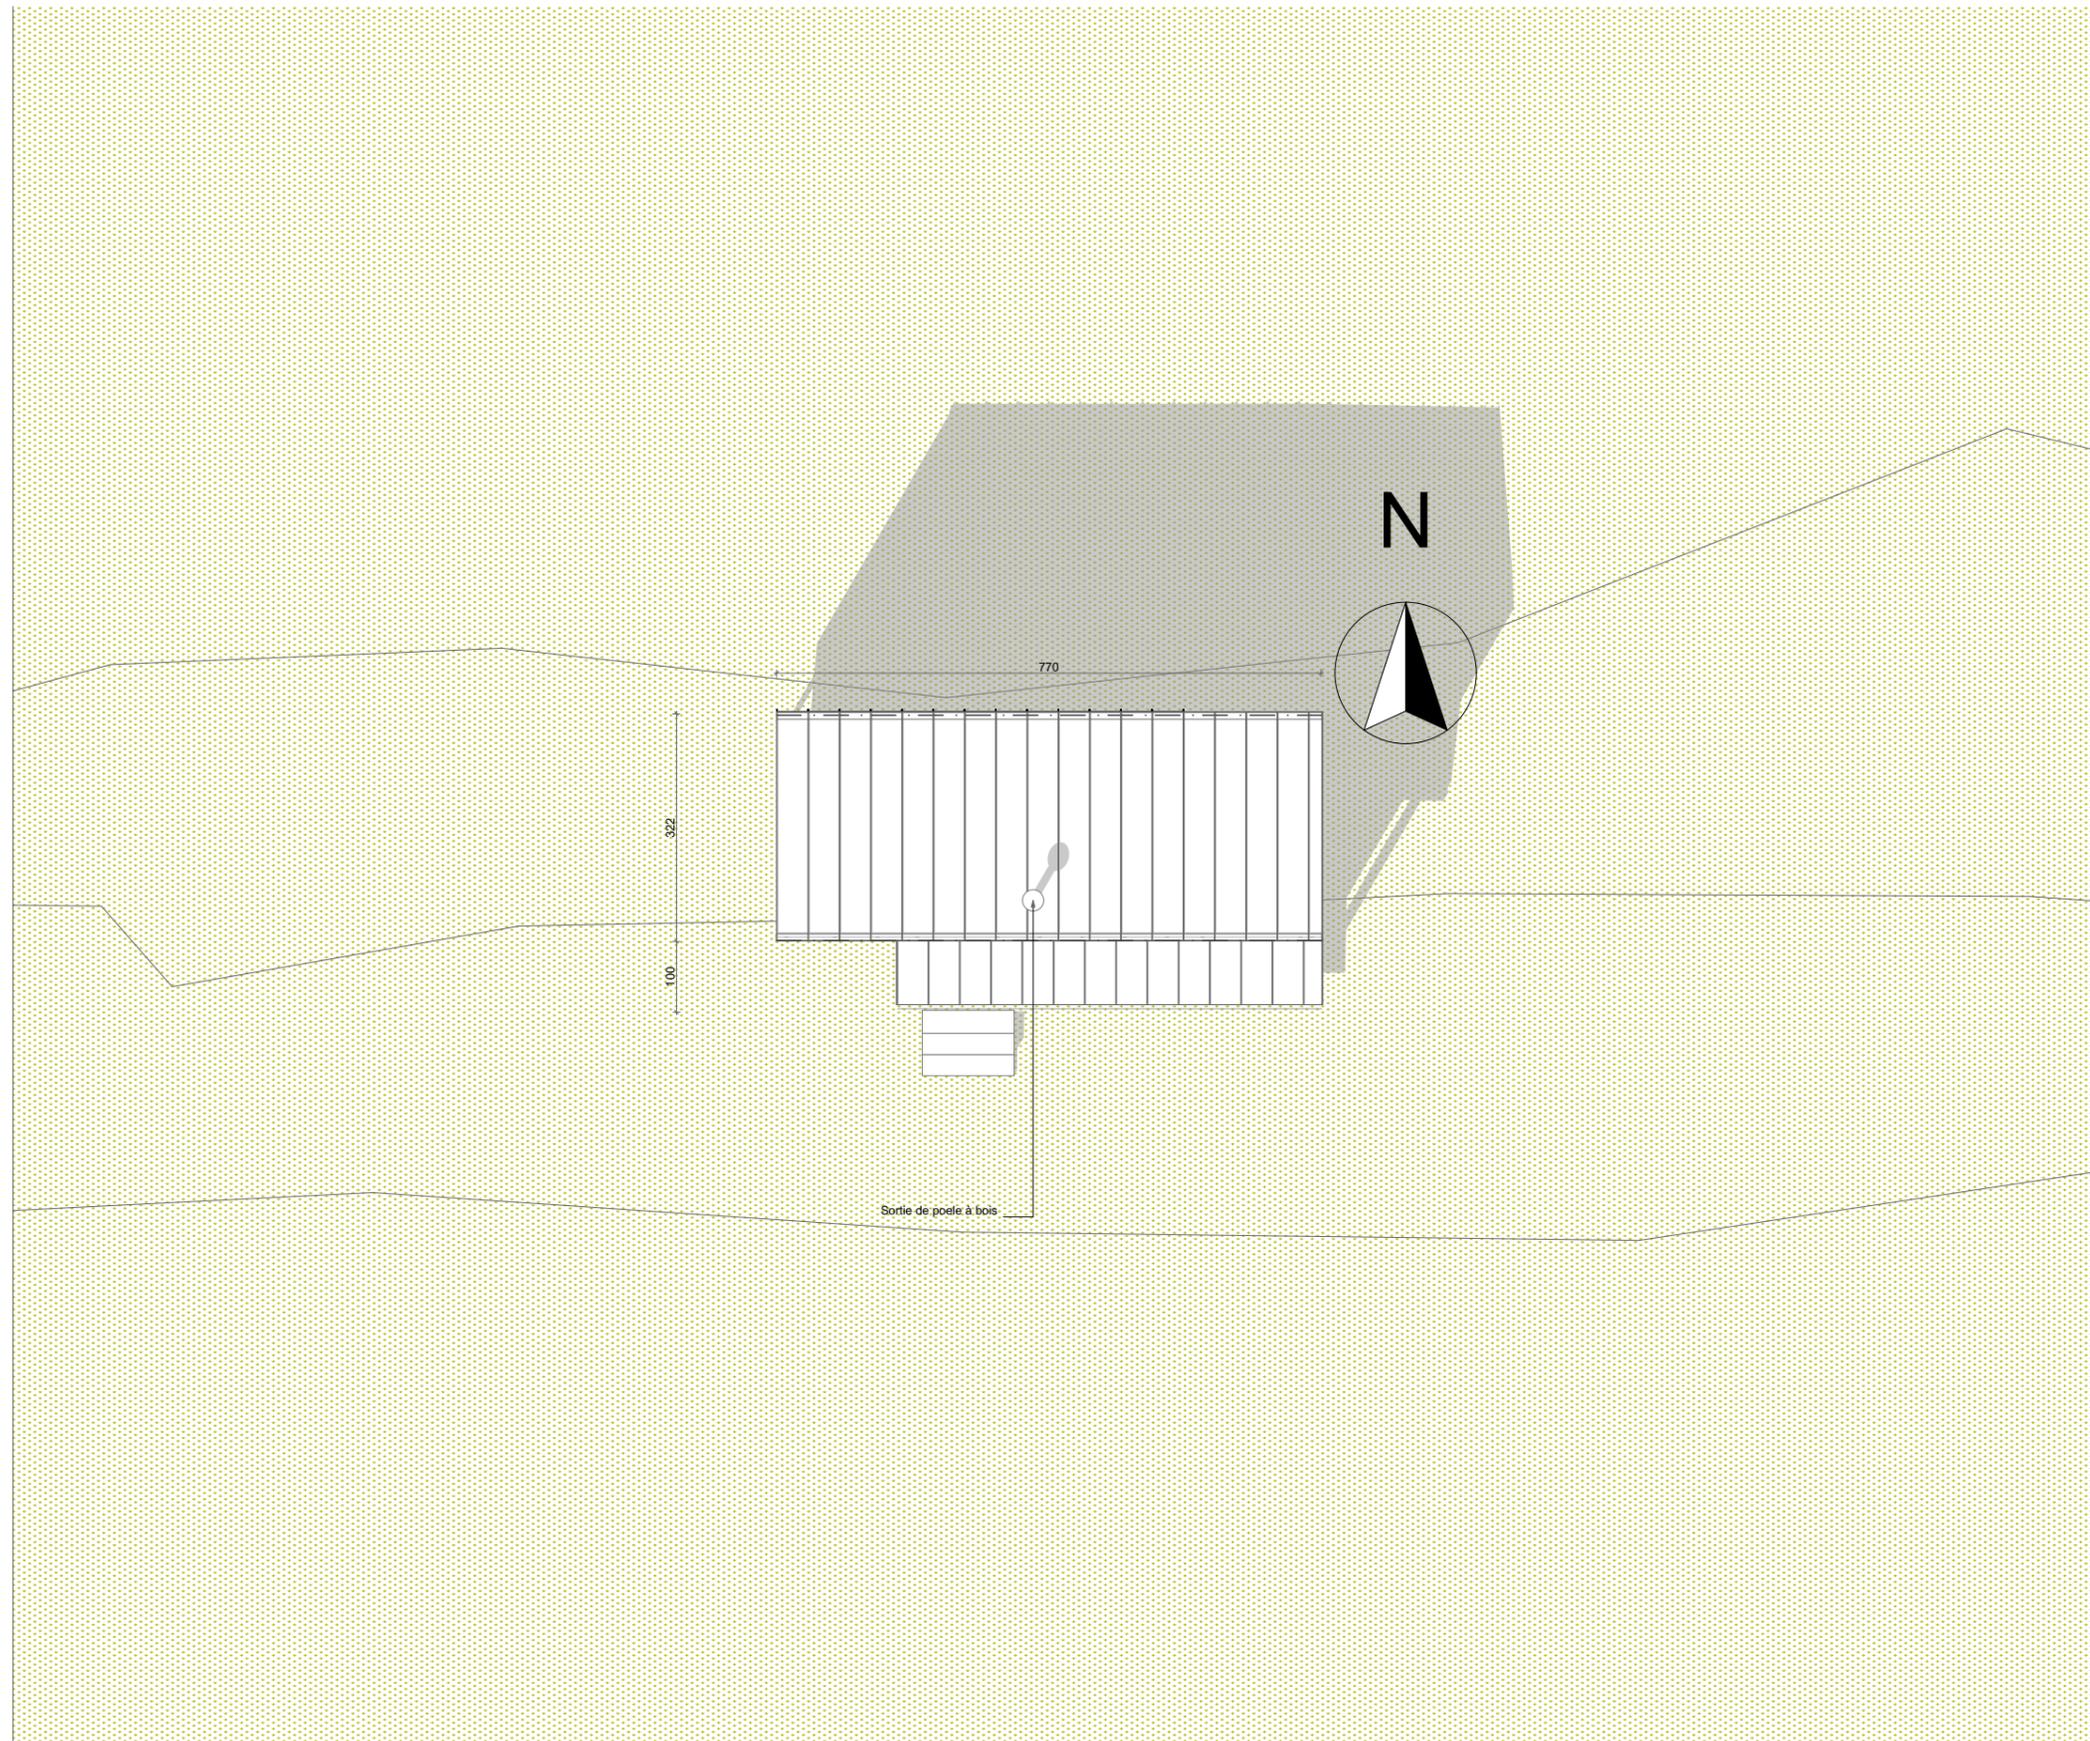

Objet

DCE

Maître de l'ouvrage

COMMUNE D'AULUS LES BAINS

Maître d'œuvre

Projet 310
2, avenue de Lombez
31300 Toulouse
ordre des architectes S12990

Projet

CABANE PASTORALE DU RAMOUNAT

Date

10/09/2019


Echelle

1:100

Pièce

Plan de Masse Puntussan

DCE-02.1

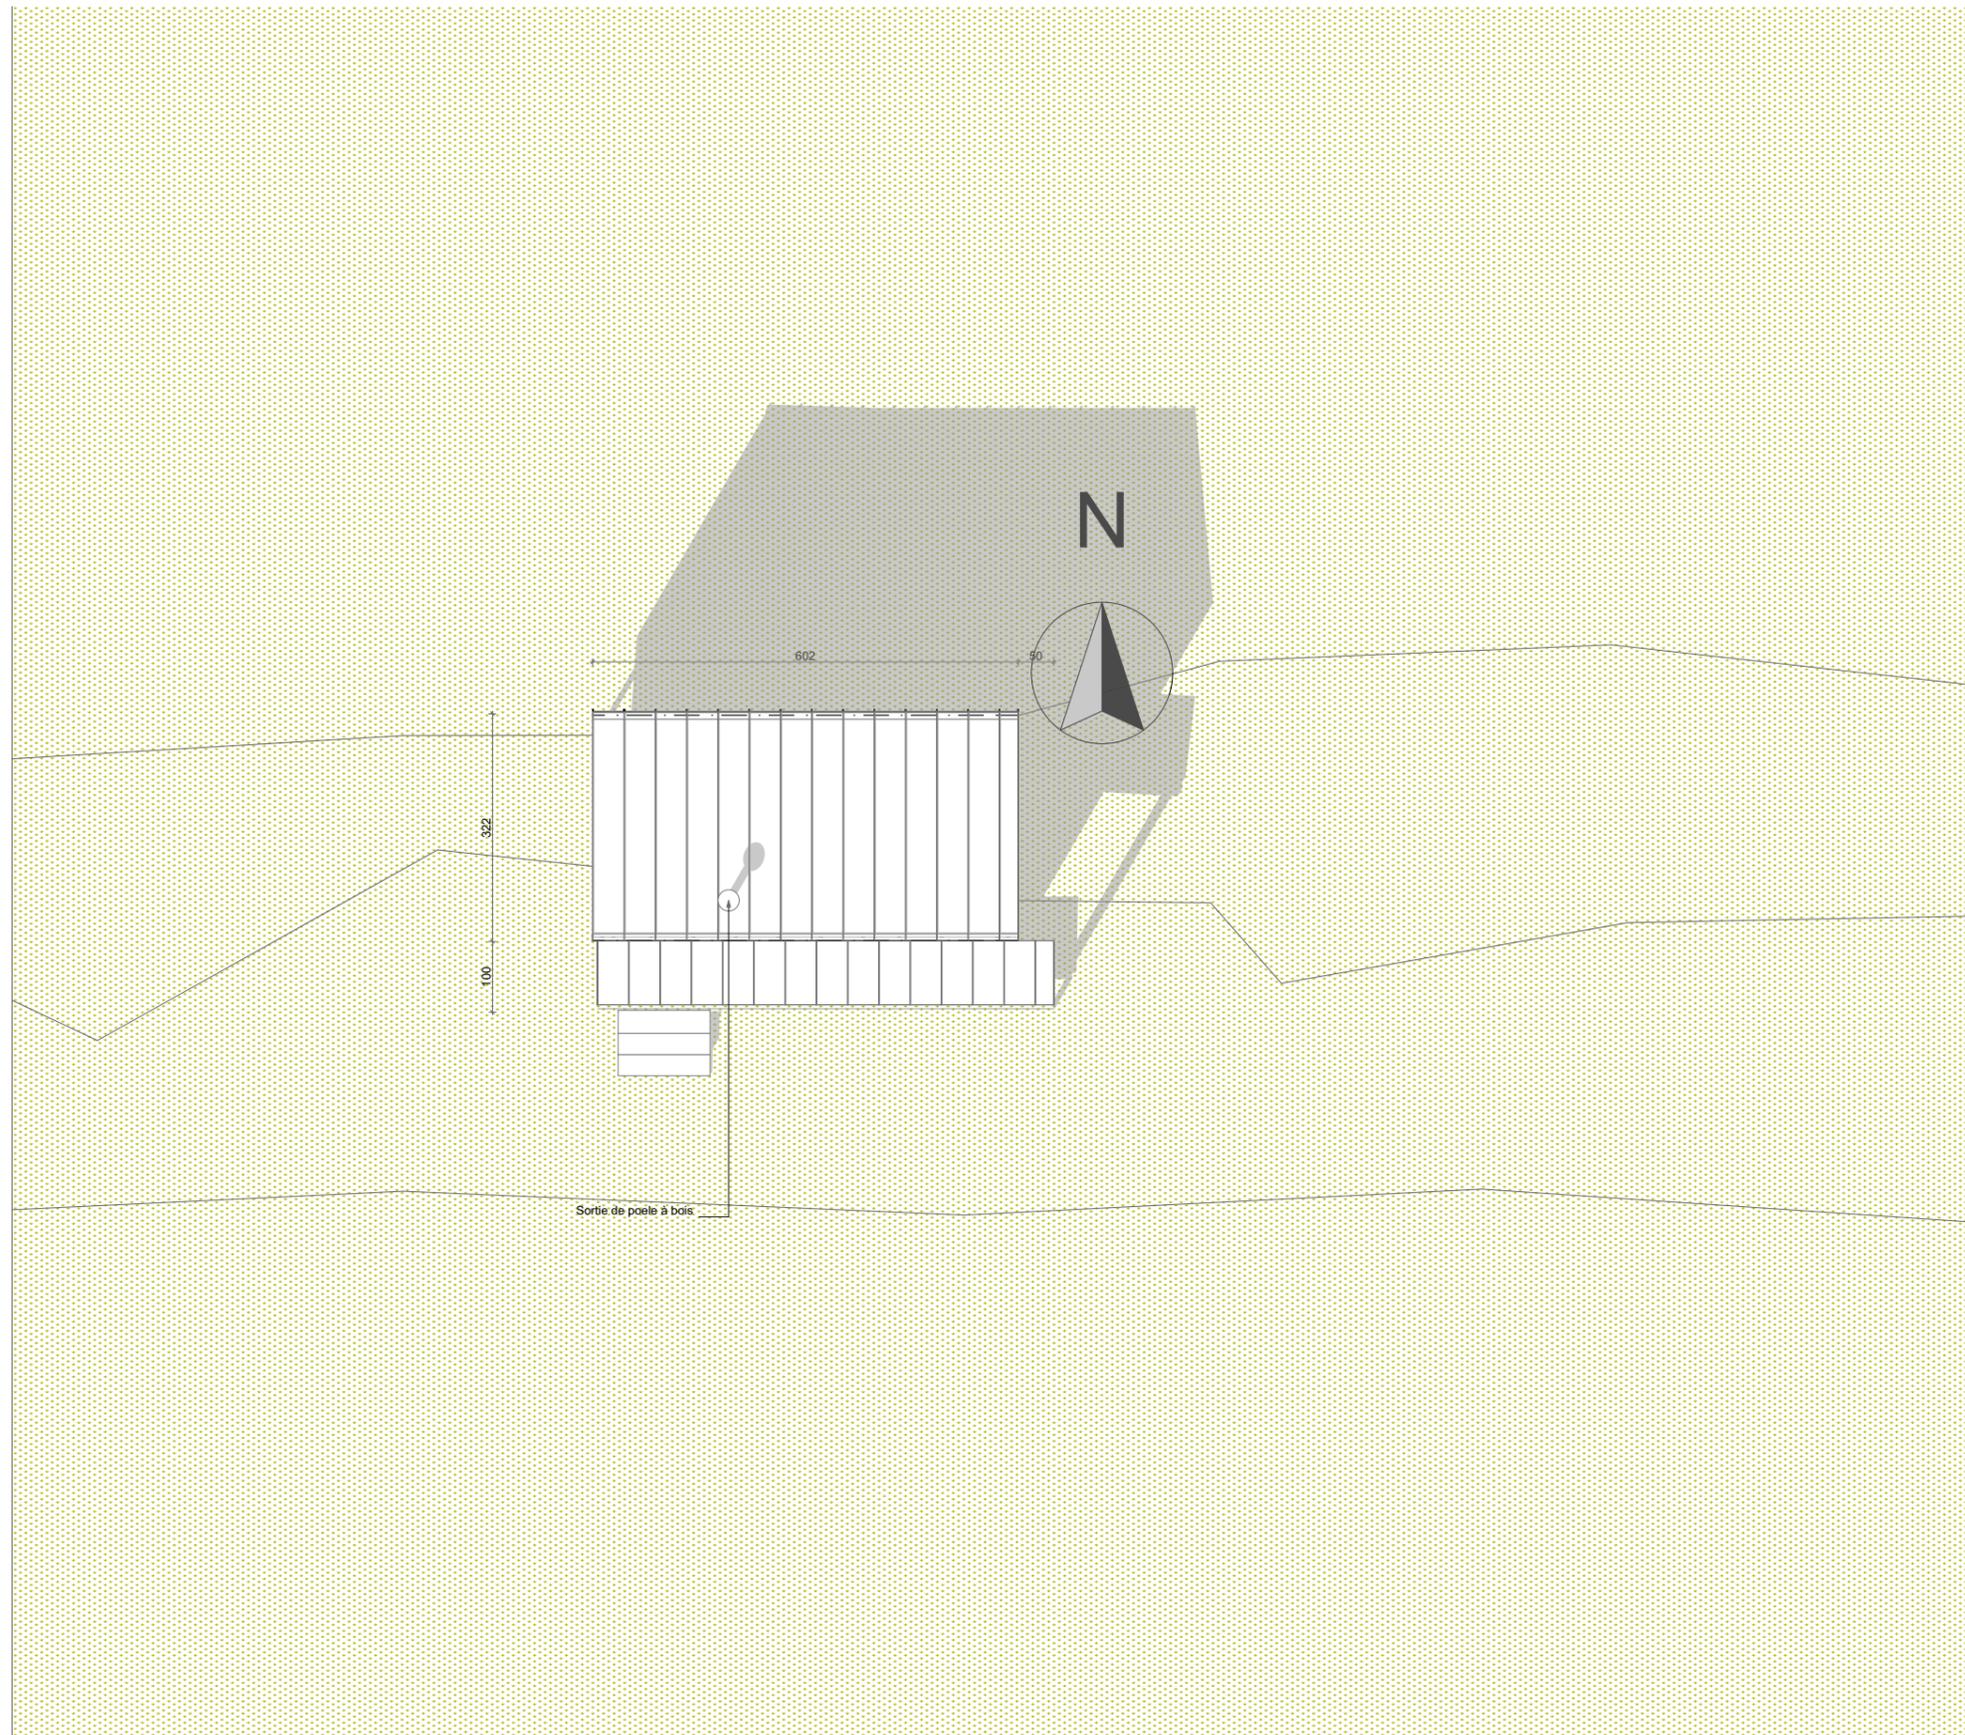

Objet

DCE

Maître de l'ouvrage

COMMUNE D'AULUS LES BAINS

Maître d'œuvre

Projet 310
2, avenue de Lombes
31300 Toulouse
ordre des architectes S12990

Projet

CABANE PASTORALE DU RAMOUNAT

Date

10/09/2019

Echelle

1:100

Pièce

Plan de Masse Ramounat

DCE-03.1