


PLAN MASSE EXISTANT



PLAN MASSE PROJET

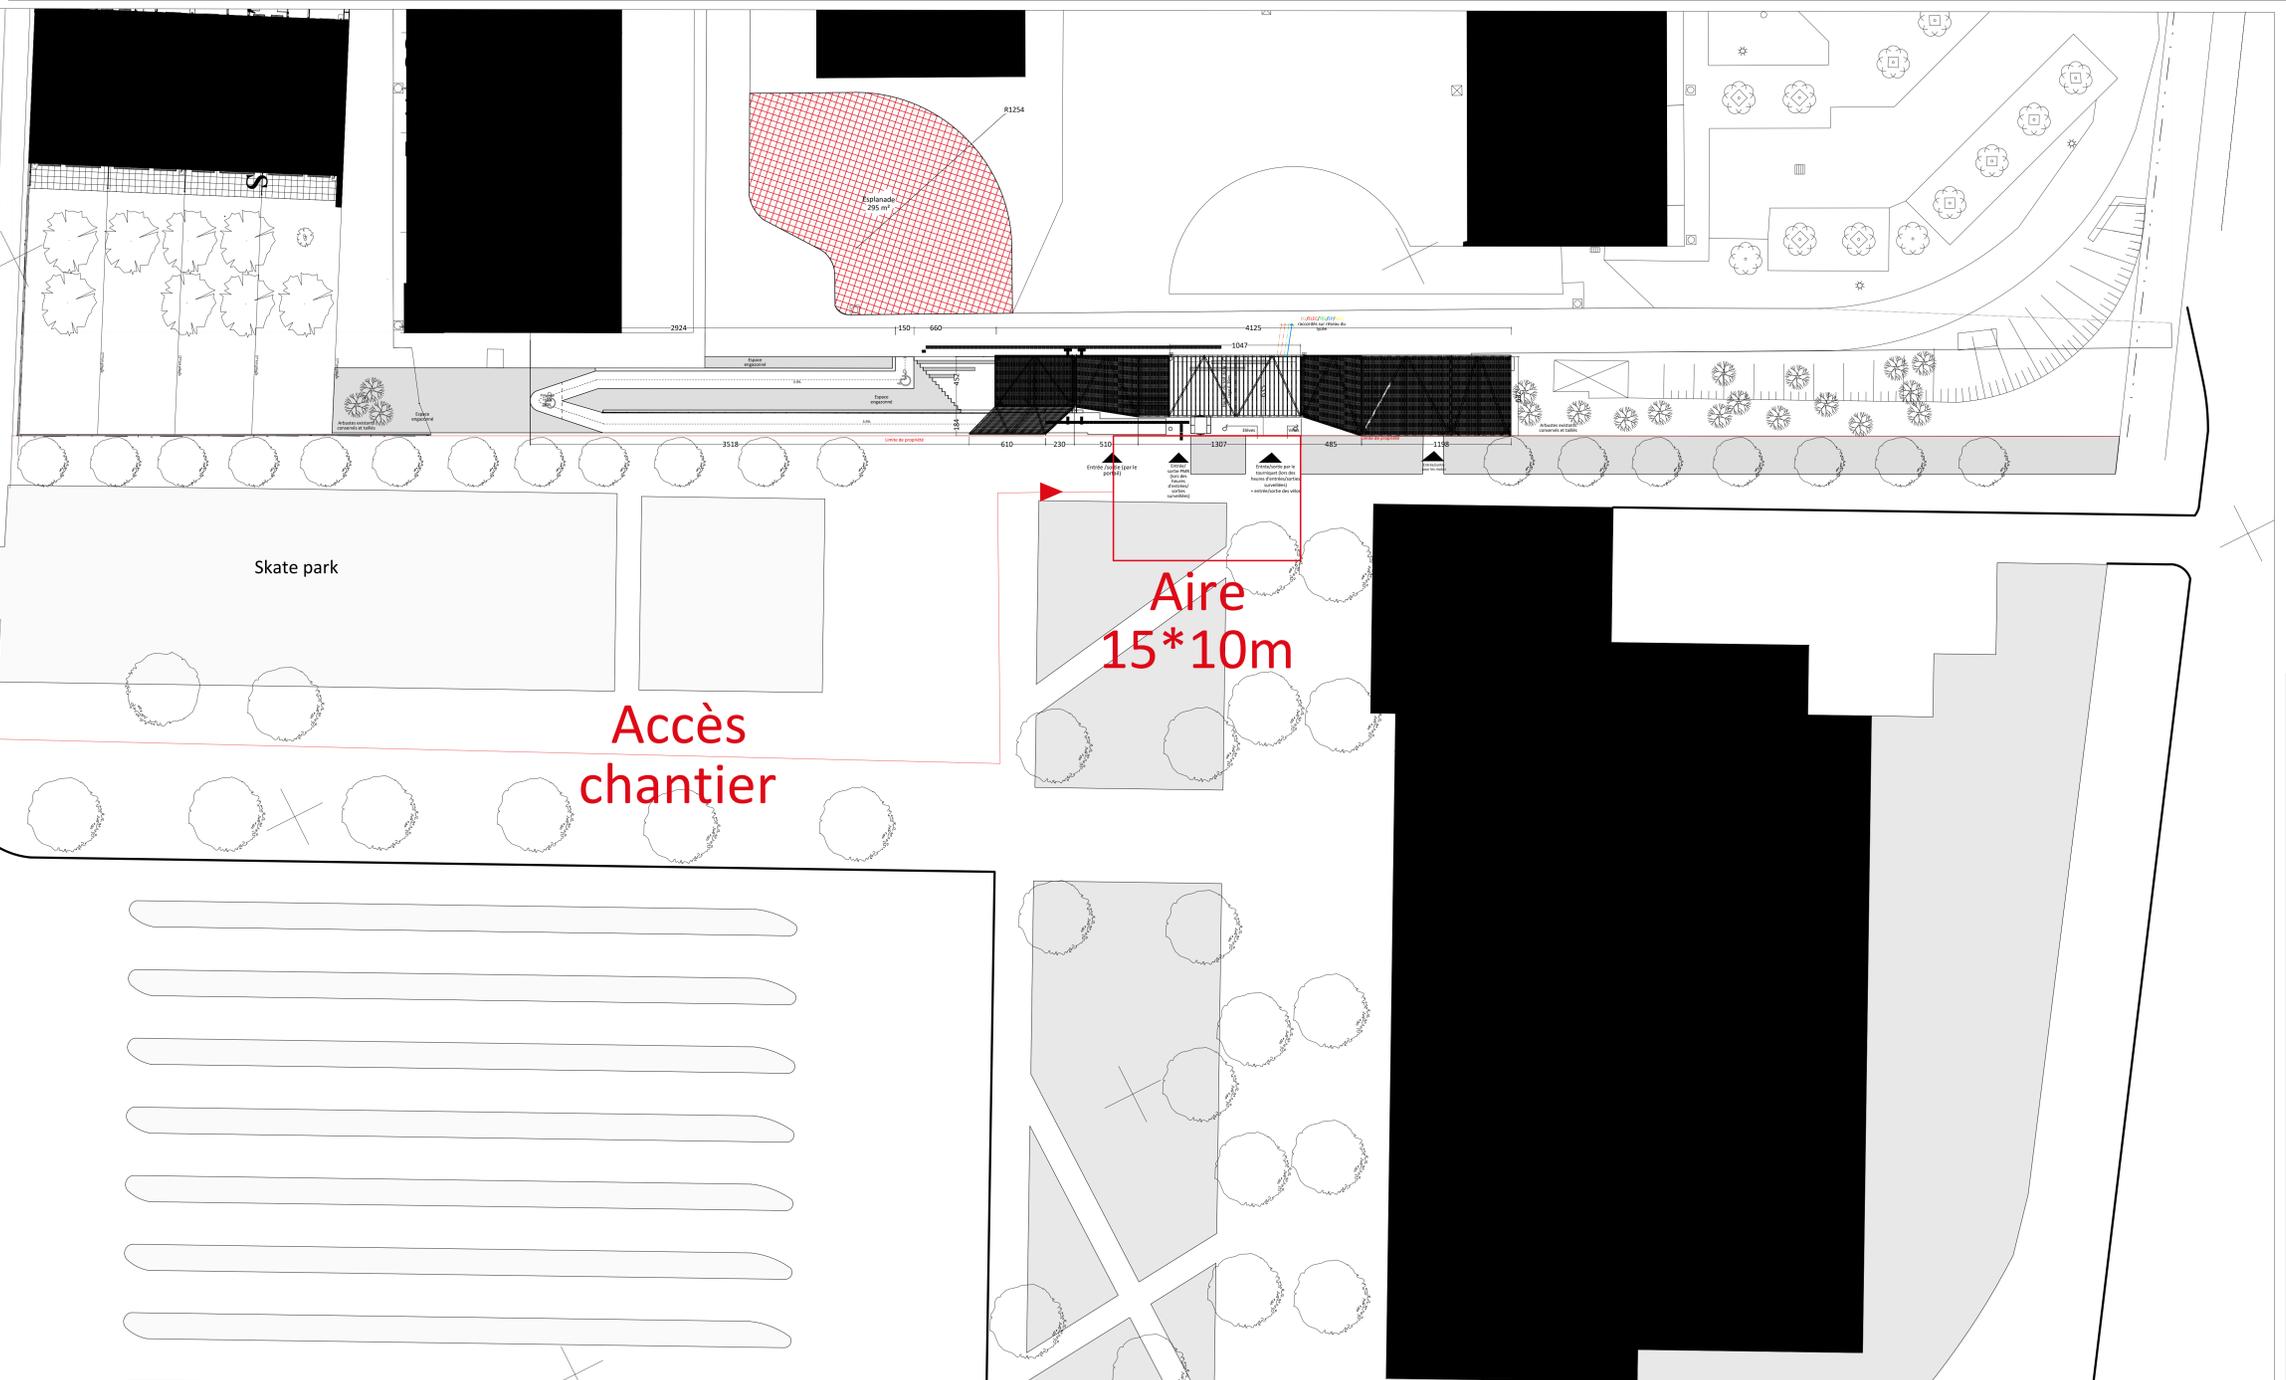

Le profil du terrain sera modifié uniquement dans la zone "rampe" pour répondre à la réglementation PMR



Cité scolaire Chaptal/Vinci -
Relocalisation de la loge et travaux de
rénovation intérieure des bâtiments B et
E



Dossier de consultation des entreprises

PLAN MASSE état existant et projeté

Echelle: 1:200

Format: A0

Novembre 2020

Indice	Date	Modification
A	03 Juin 2021	Déplacement vers le Nord-Est, de l'ensemble du projet
B	23 Sept. 2021	Création d'une esplanade

