


Section BM
Lieudit : "Les Veyriers Sud"

PLAN MASSE - PROJET -

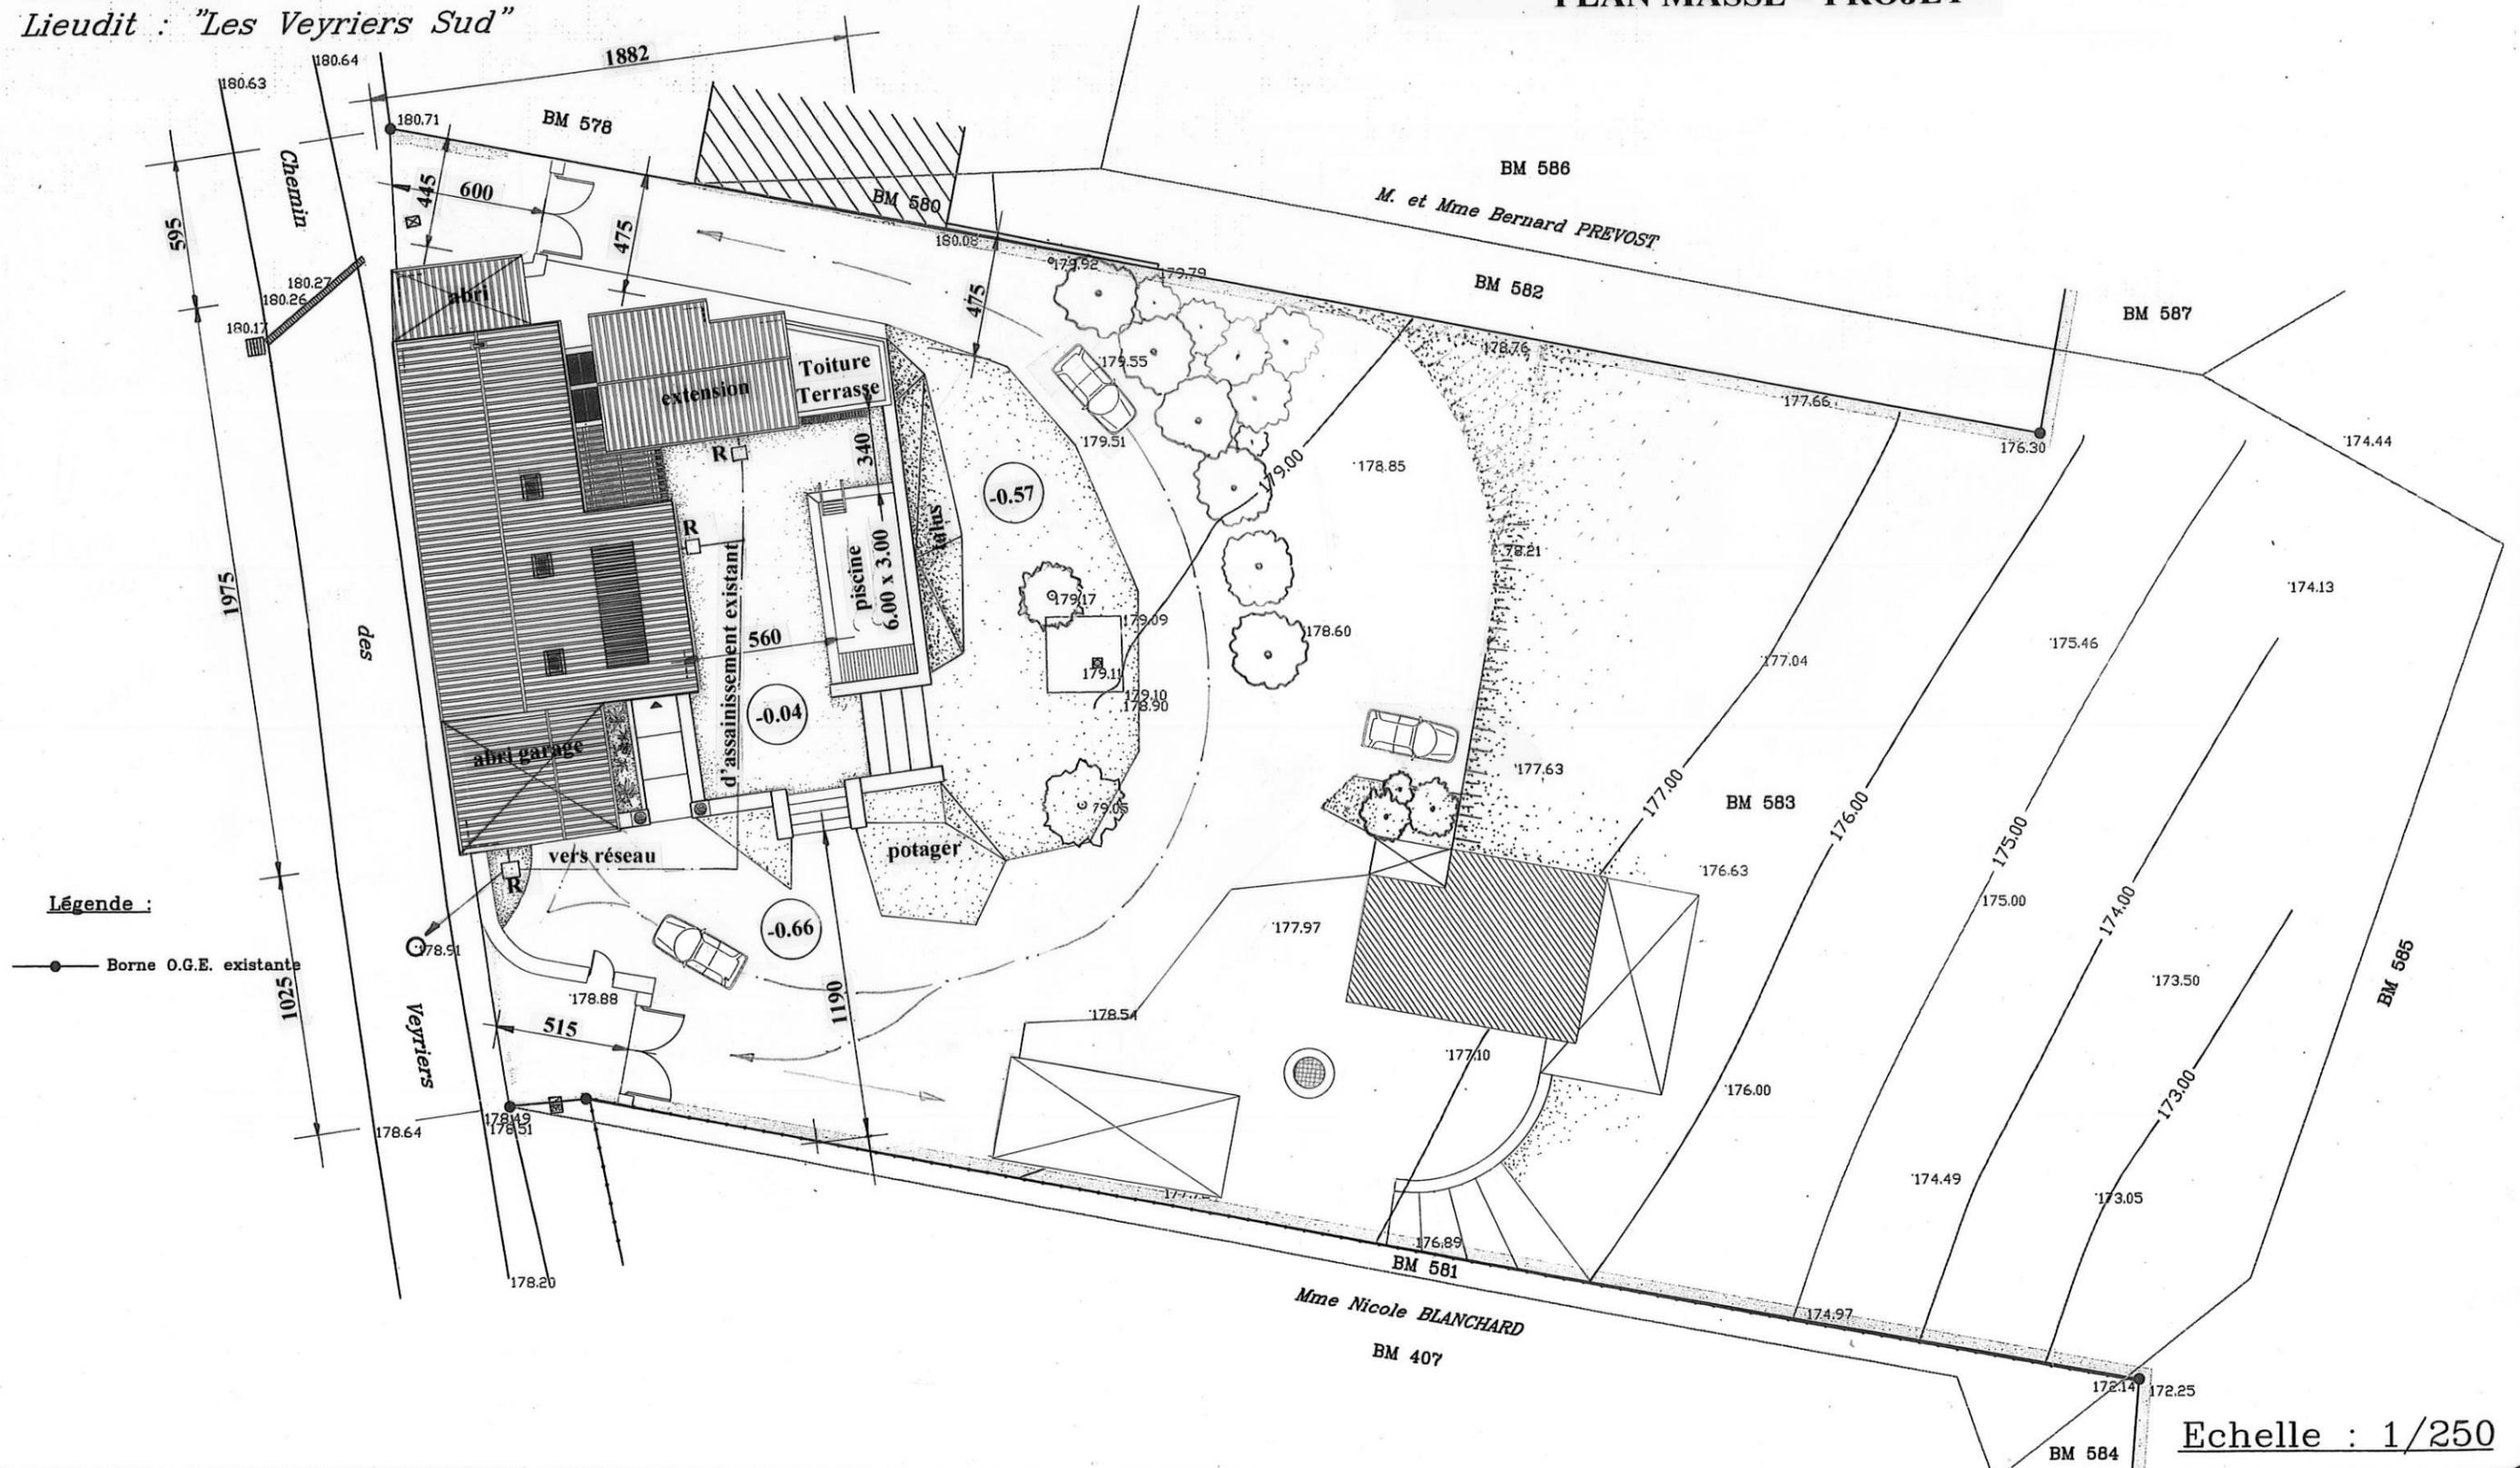

Légende :
● Borne O.G.E. existante

Echelle : 1/250