


COUPE A

1:100




COUPE B

1:100

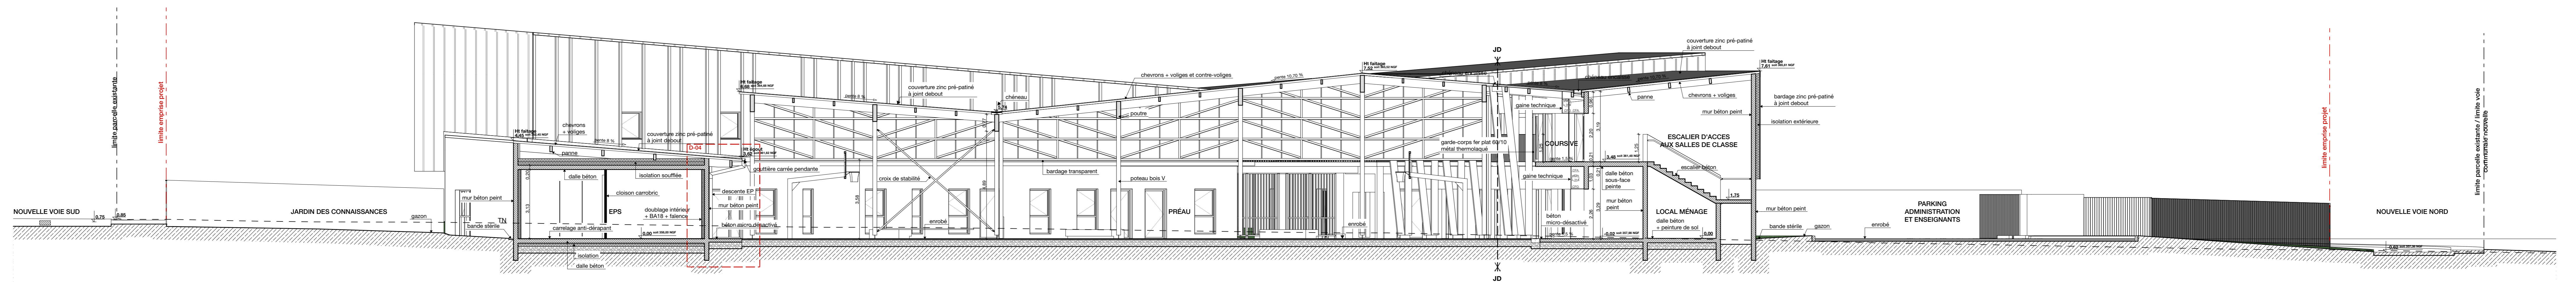


COUPE C

1:100

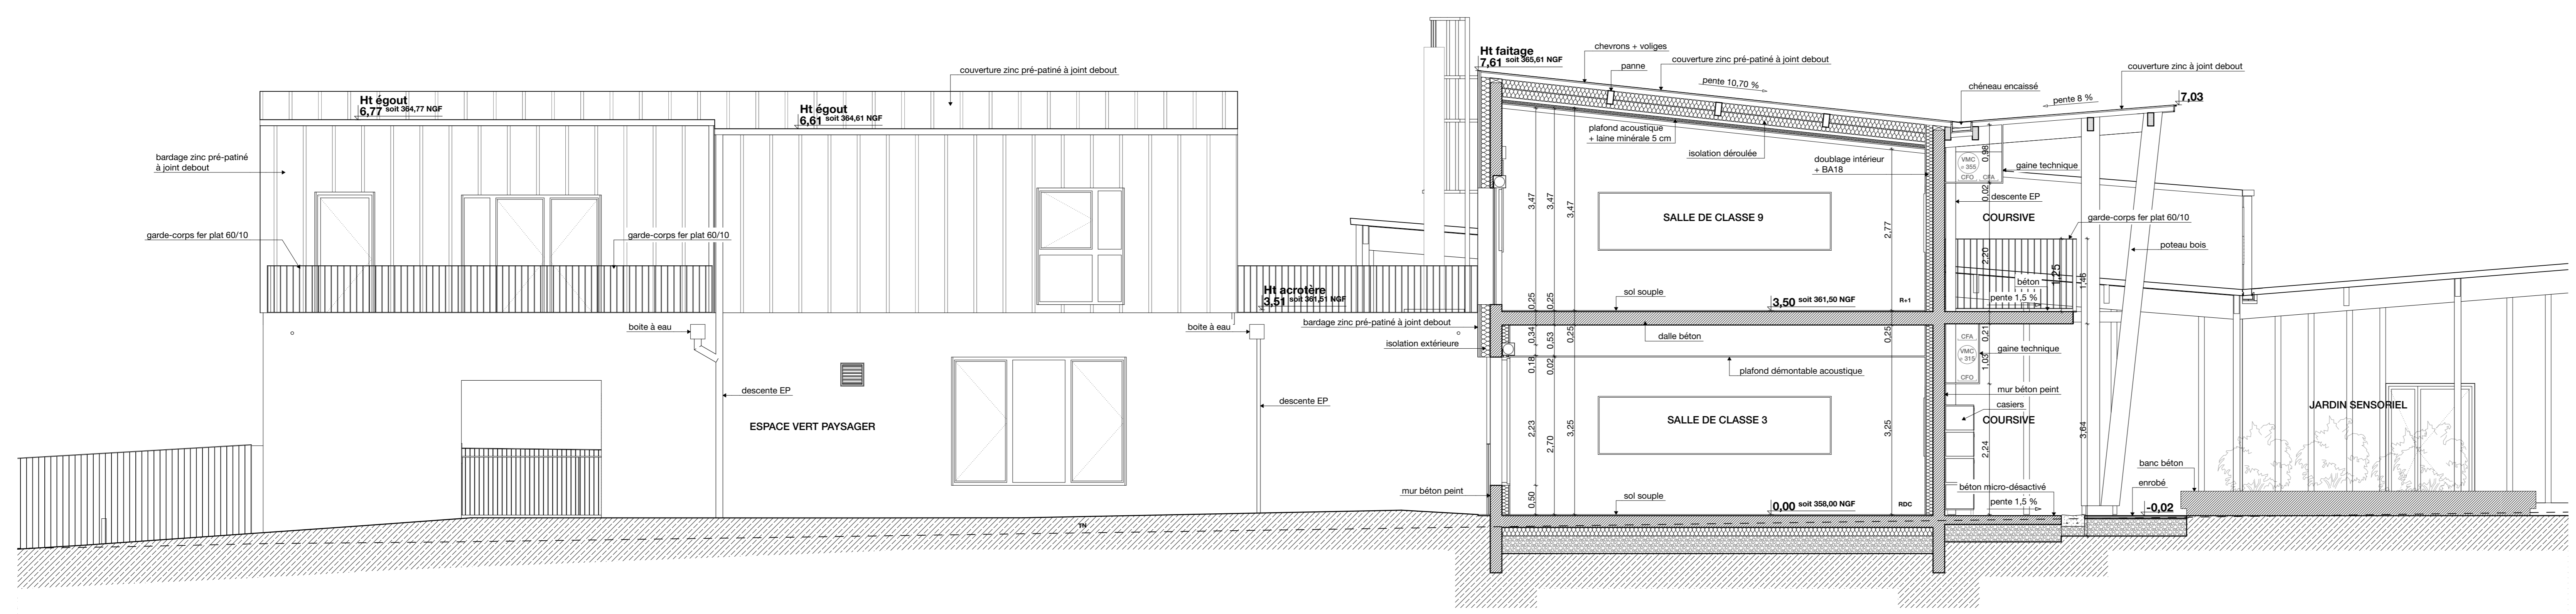

COUPE D

1:50

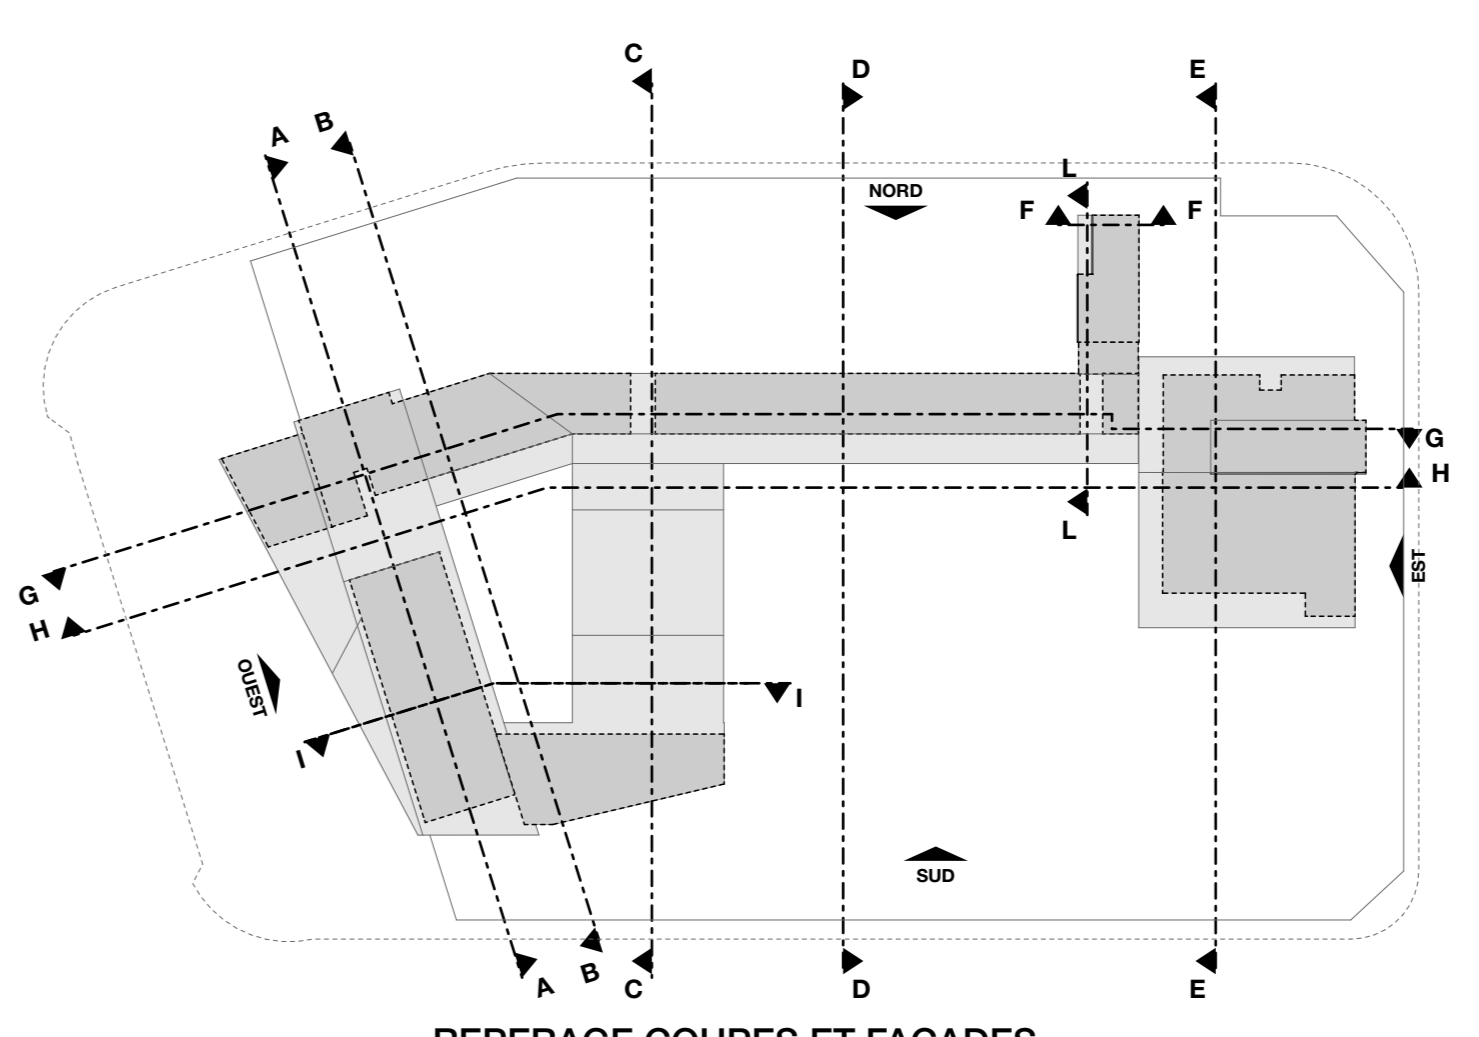

REPERAGE COUPES ET FACADES

AFFAIRE 17-22 APS APD PRO DOE DCE	PLAN N° A12.1	MAITRE D'OUVRAGE CONSEIL DÉPARTEMENTAL DES PYRÉNÉES ATLANTIQUES 64 avenue Jean Rieu - 64000 PAU Tél: 05 59 11 43 47
CONSTRUCTION D'UN NOUVEAU COLLEGE avenue Henri IV 64300 PONTACQ	COUPES (1)	DATE: 14/06/2019 ECHELLE: 1:100 DESSIN: LC
ARCHITECTES CAMBORDE ARCHITECTES Inscription à l'ordre N°: SO 2480 contact@camborde-architectes.com www.camborde-architectes.com Agglomération de Pau Av. Corps Franc Pompiers 64320 BIZANOS	GROUPE CETAB Agence de Biarritz 6 avenue du Maréchal Foch 64000 BIARRITZ Tél: 05 59 22 13 34 contact@cetab.fr	INTE-REST 5 rue du Petit Versailles 33000 BORDEAUX Tél: 06 01 78 32 13 contact@inte-rest.fr
BUREAU D'ÉTUDES STRUCTURE / VRD FLUIDES / SSI / STD	CUISINISTE INTE-REST	ERGONOME IN SITU 1 rue Nébor 33000 BORDEAUX Tél: 05 56 92 19 73 contact@in-situ-ergonomie.fr
O.P.C.	JOEL BASSI Route de Pau - Z.A. Sarnadet 64000 BORDEAUX Tél: 05 59 71 05 02 joel.bassi@wanadoo.fr	BUREAU DE CONTROLE APAVE Agence de Pau BP 200 - Z.I. de Lons 64142 BILLÈRE CEDEX Tél: 05 59 72 43 00 mathilde.evran@apave.com
COORDONNATEUR SPS	ELYFEC Agence de Bordeaux 130 rue Wilson - CS 90031 33032 BEAUGUEN CEDEX Tél: 05 59 67 41 35 c.camborde@elyfec.com	ELYFEC SPS

