


Regroupement des Services du Grand Figéac dans l'ancien Immeuble ERDF GRDF

2 rue Germain Petitjean - 46100 FIGEAC



APS	APD	PC	DCE	EXE	DOE
A					
B					
C					

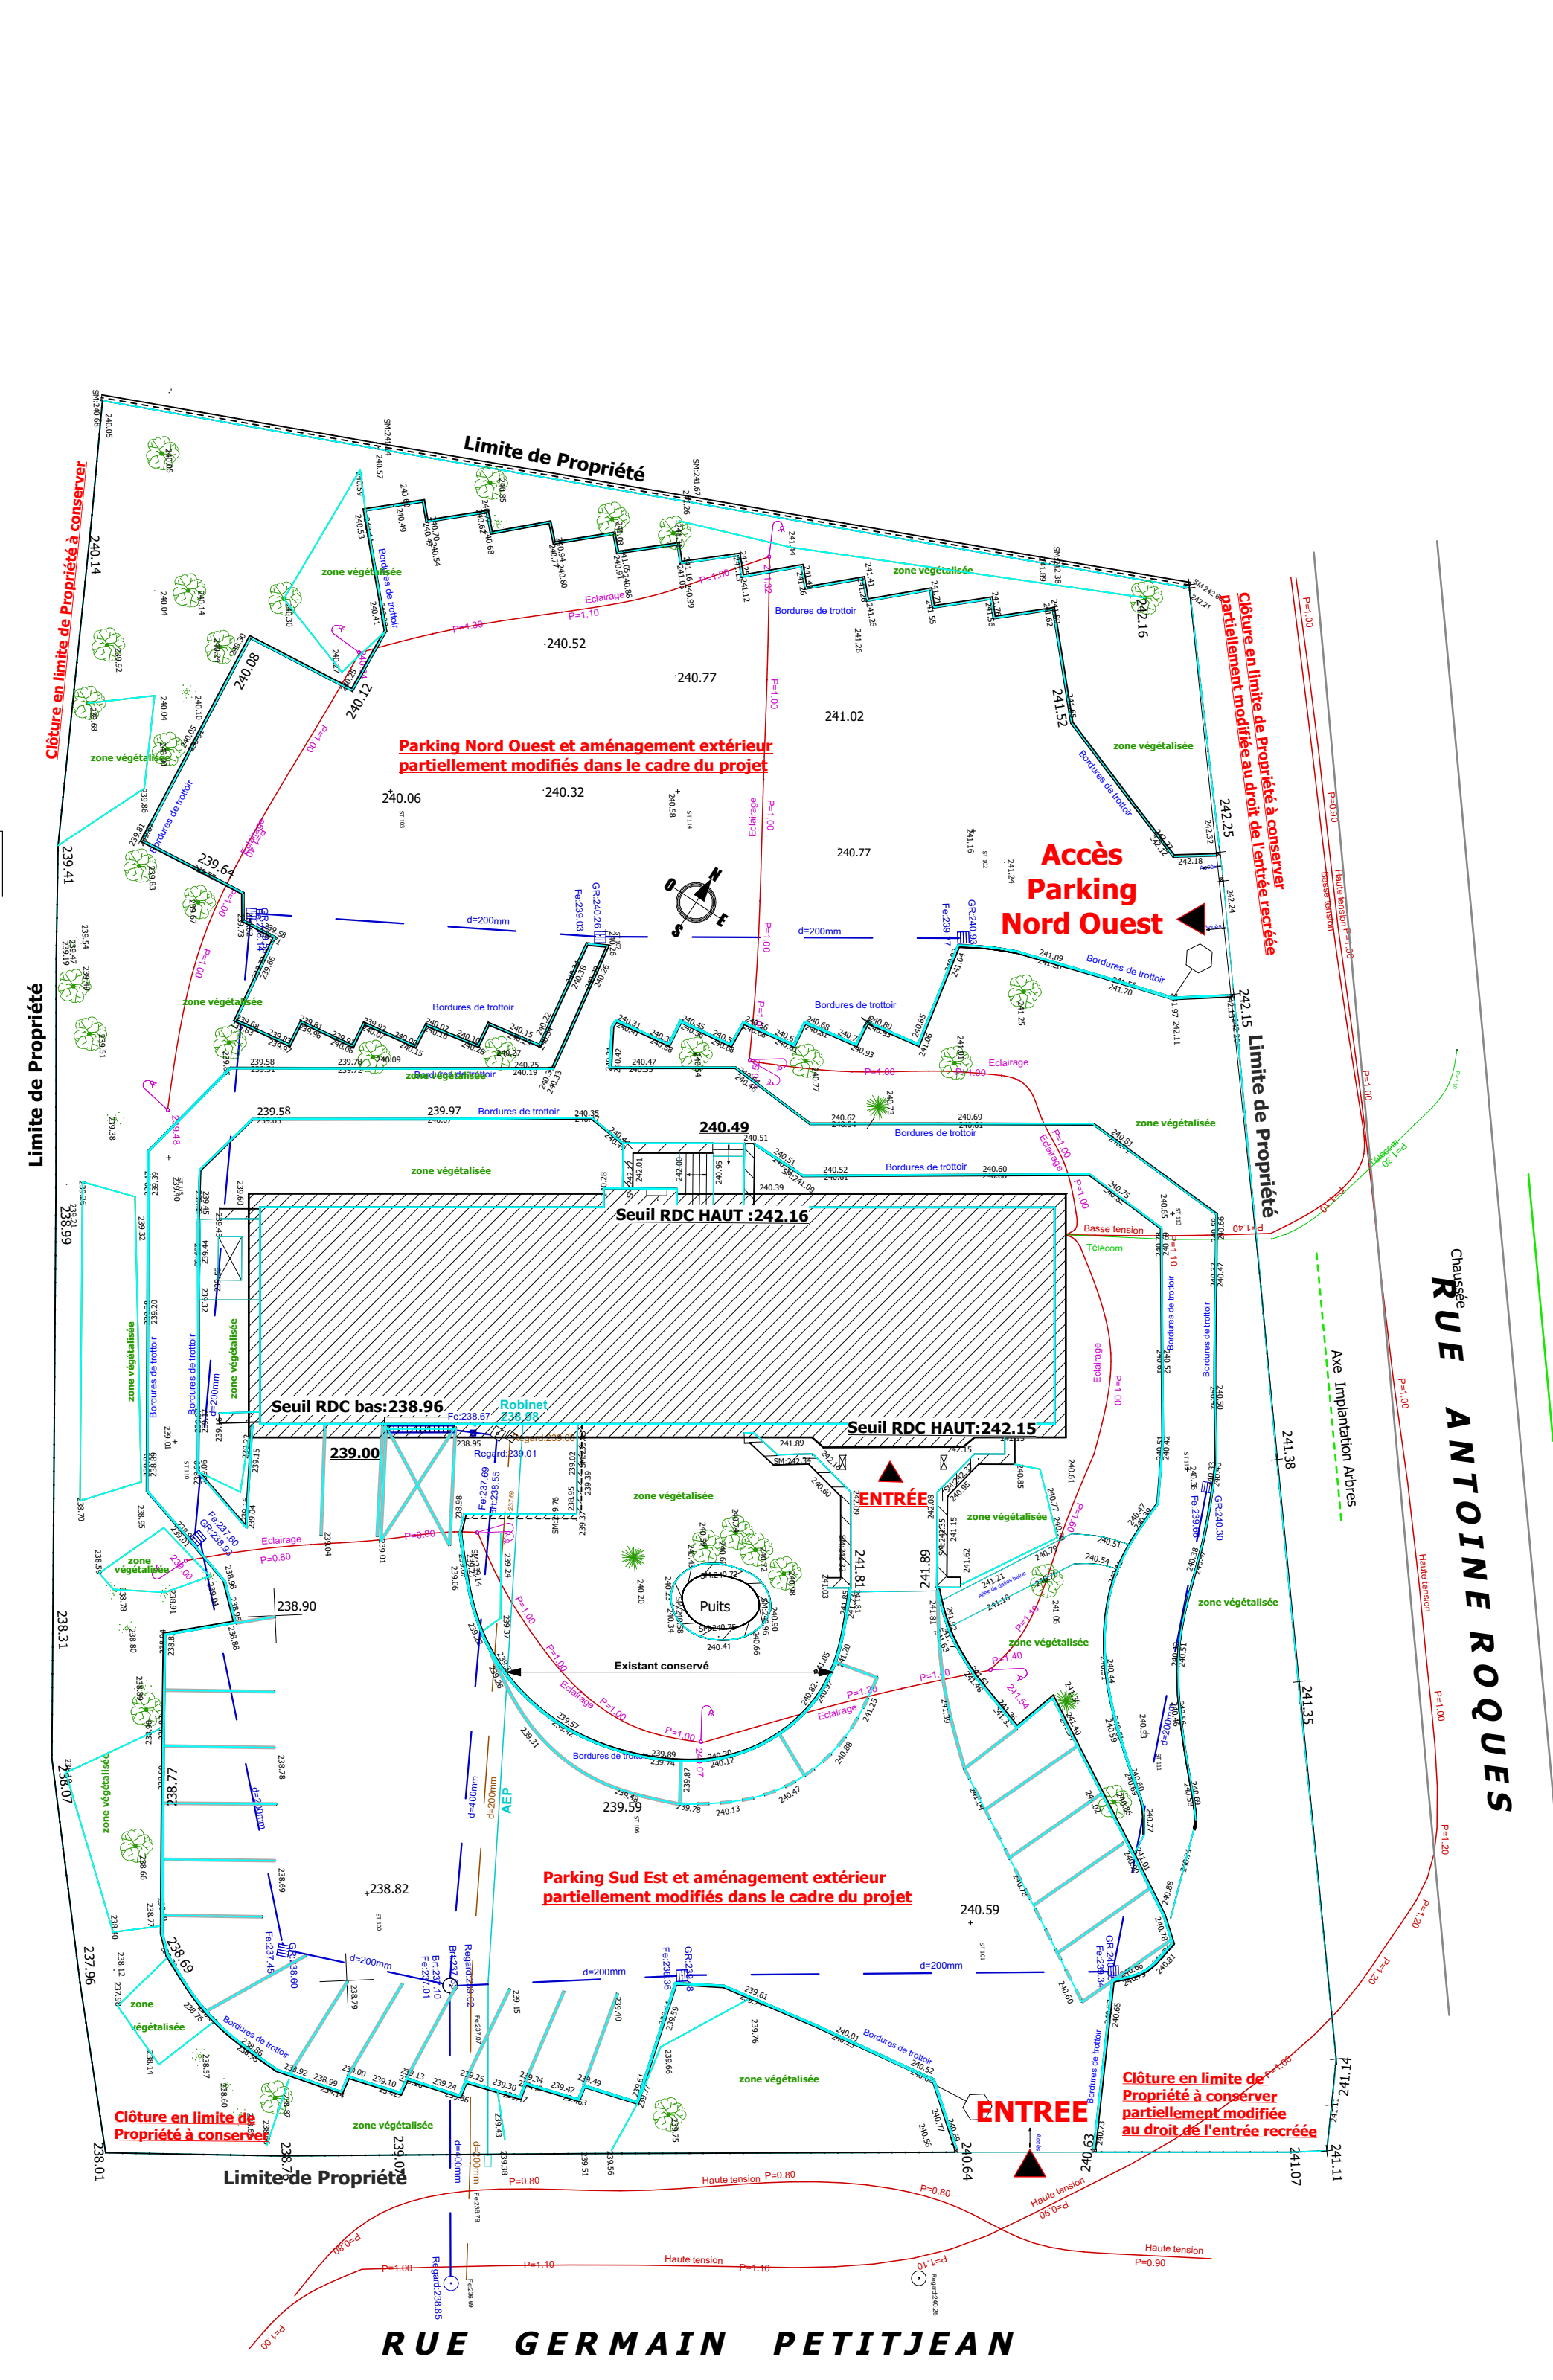

Plan Etat des Lieux - Echelle 1/250



Plan de masse - Echelle 1/200