



Echelle : 1/250



Plan de masse du projet


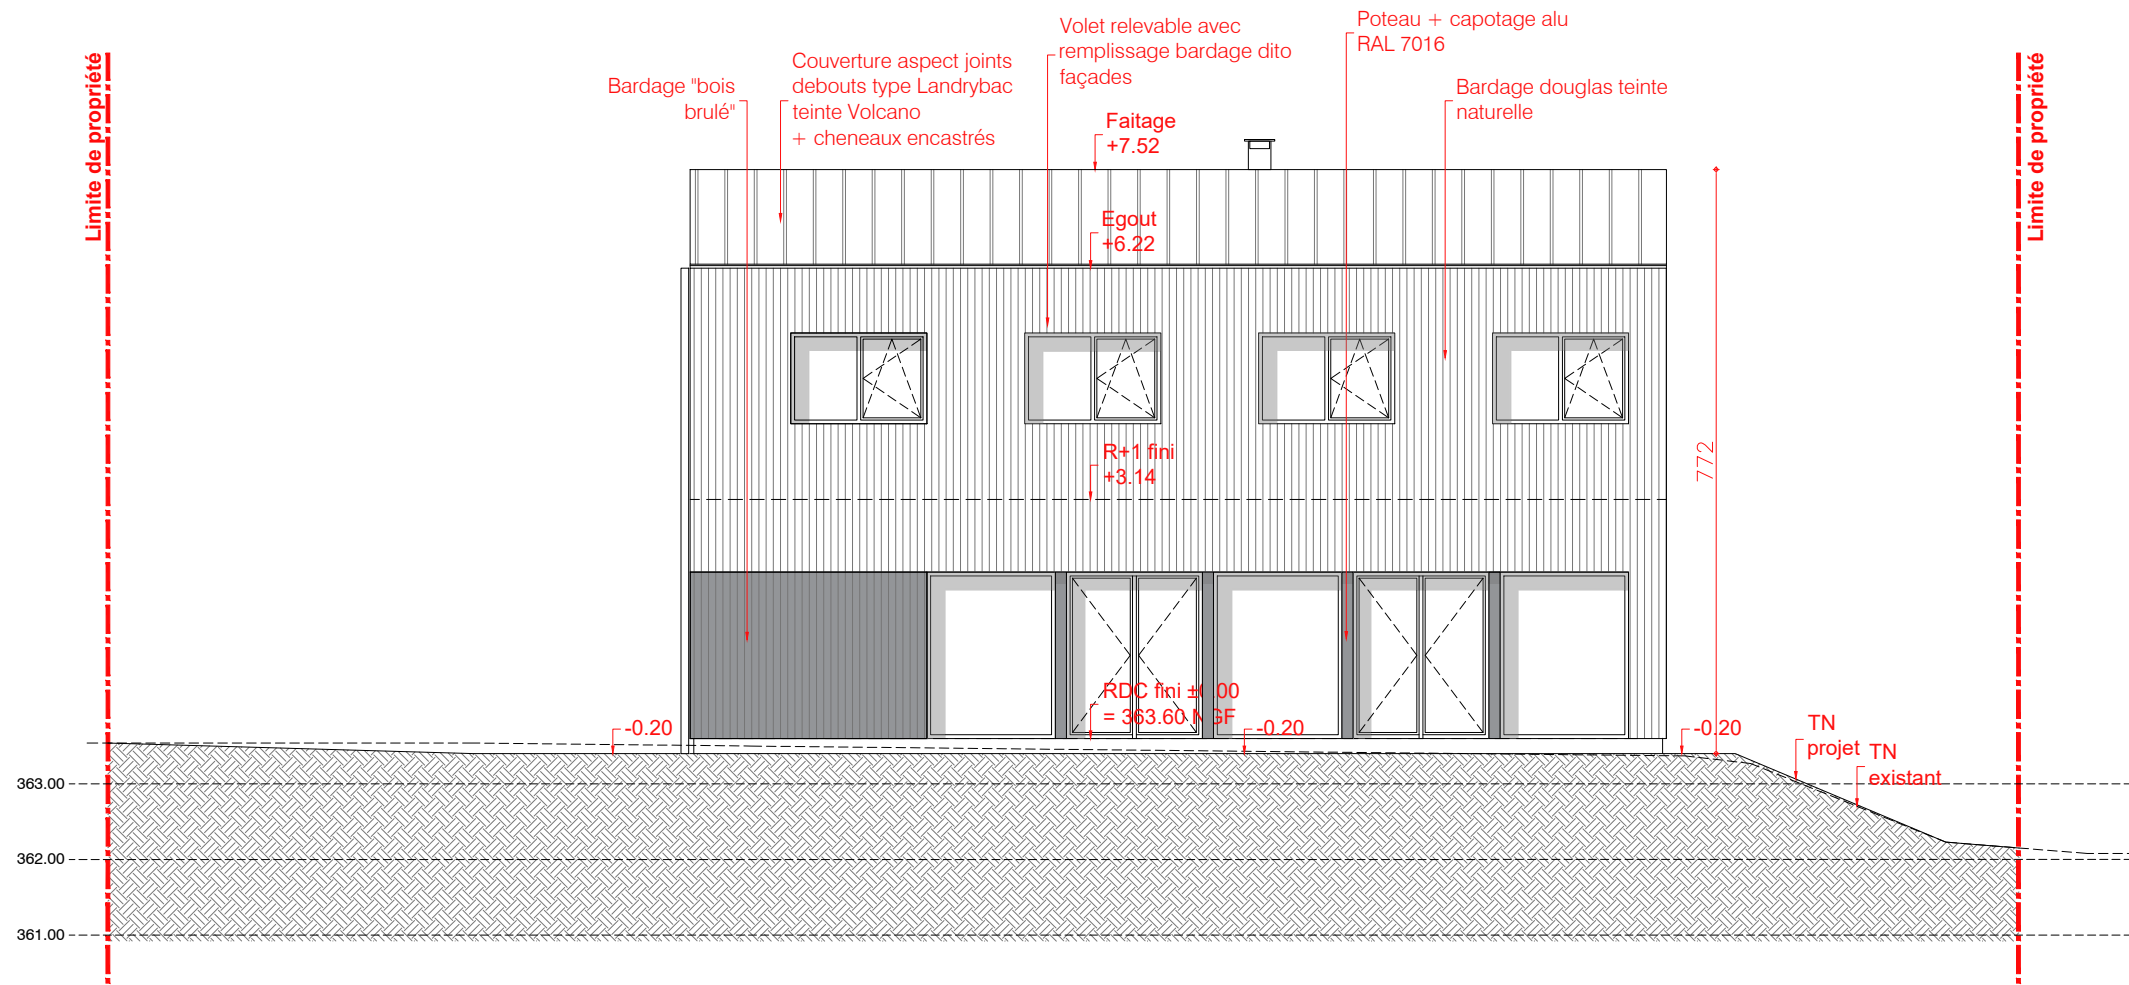


Façade Sud

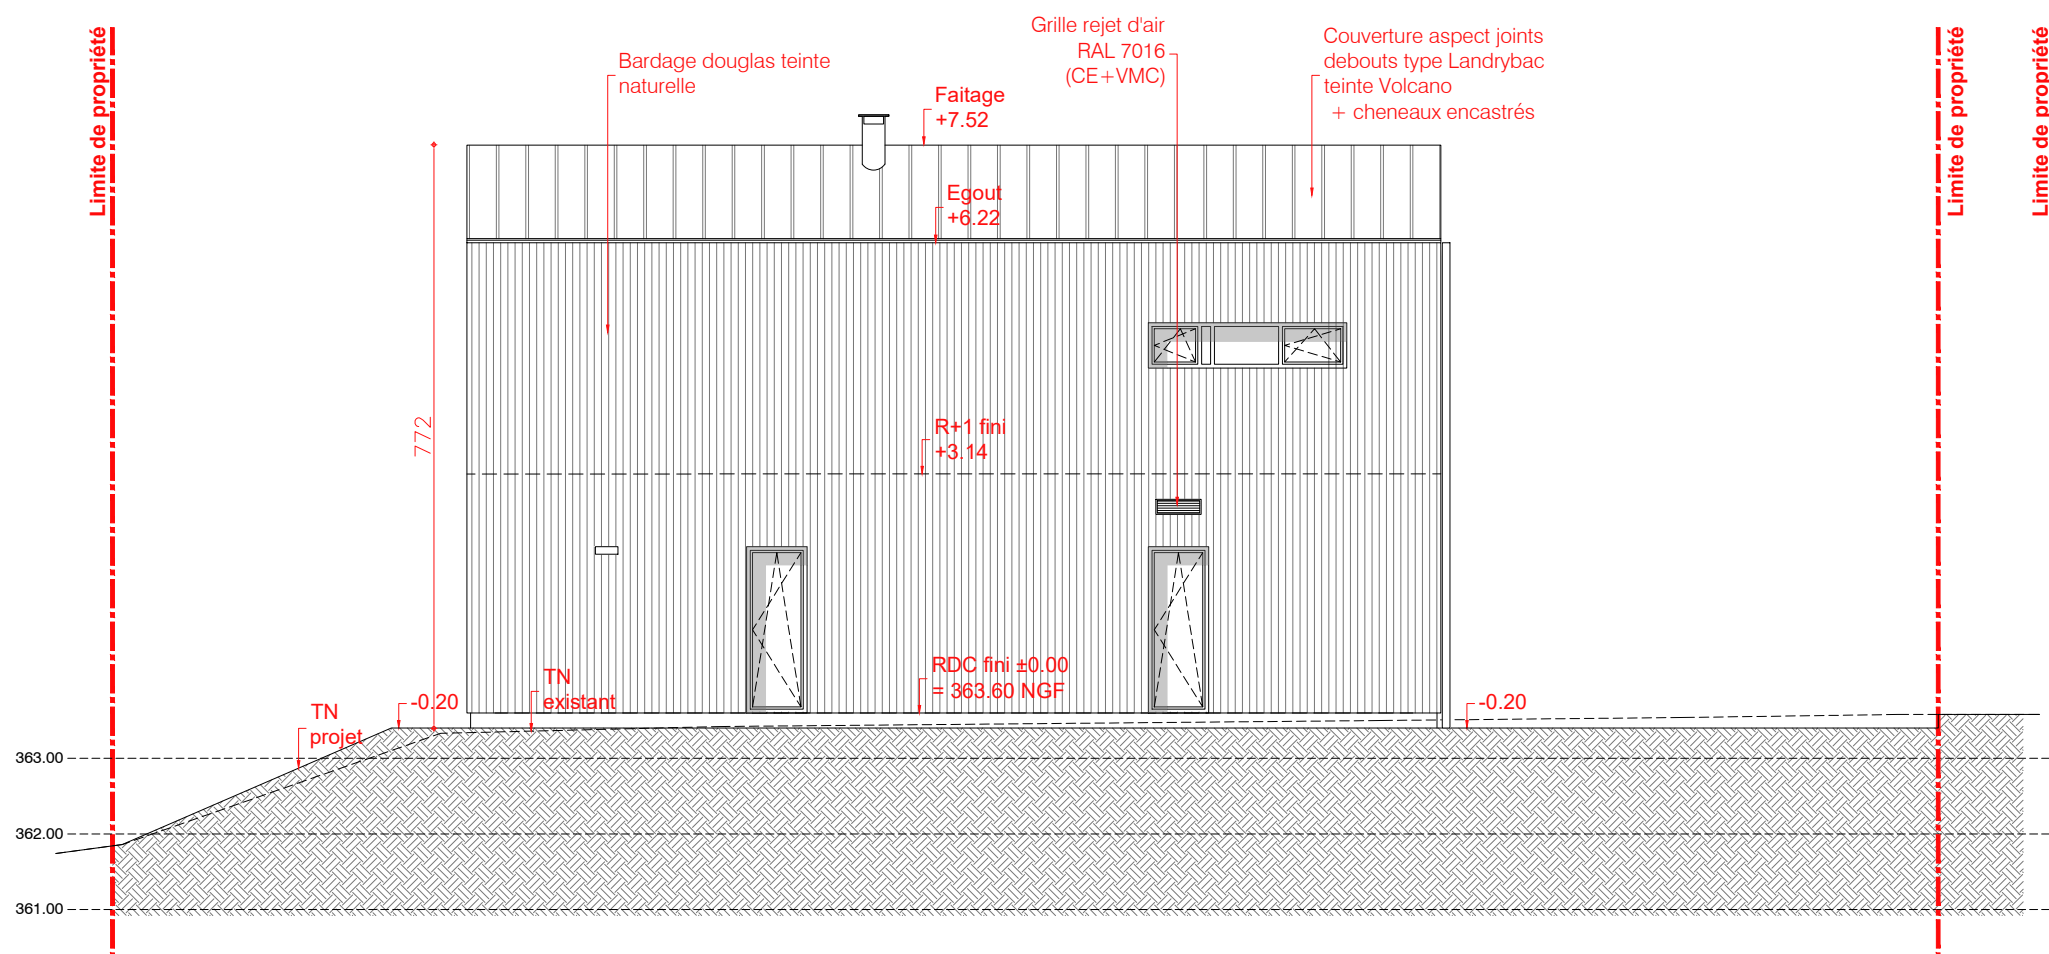



Façade Nord

Echelle : 1/100

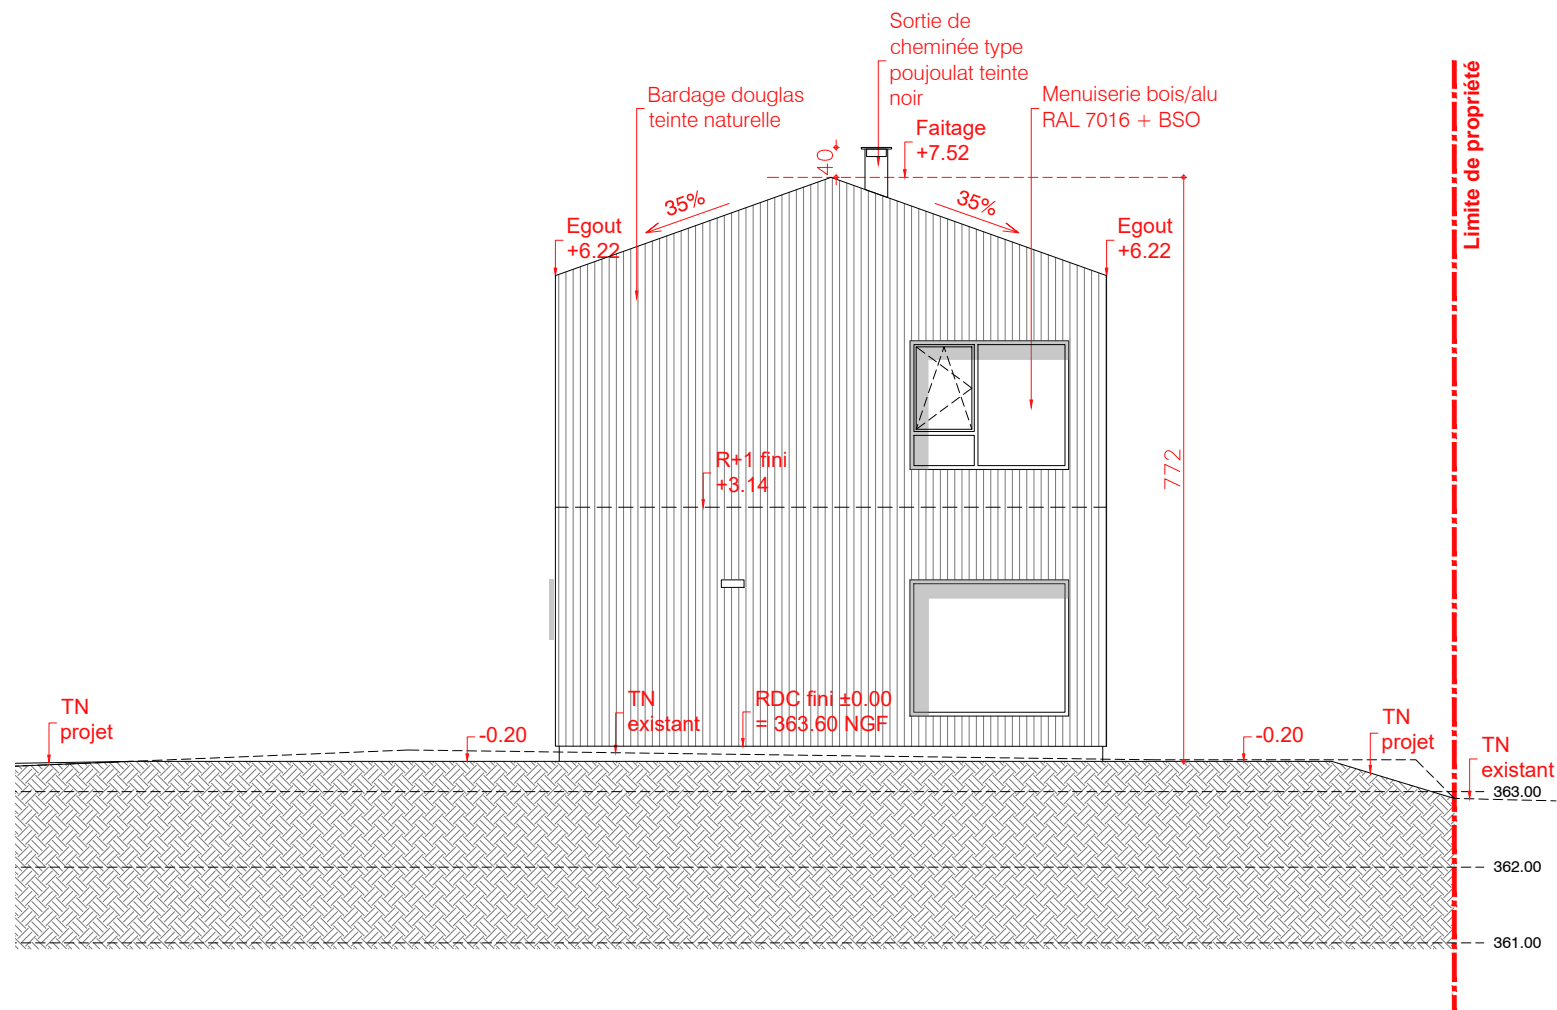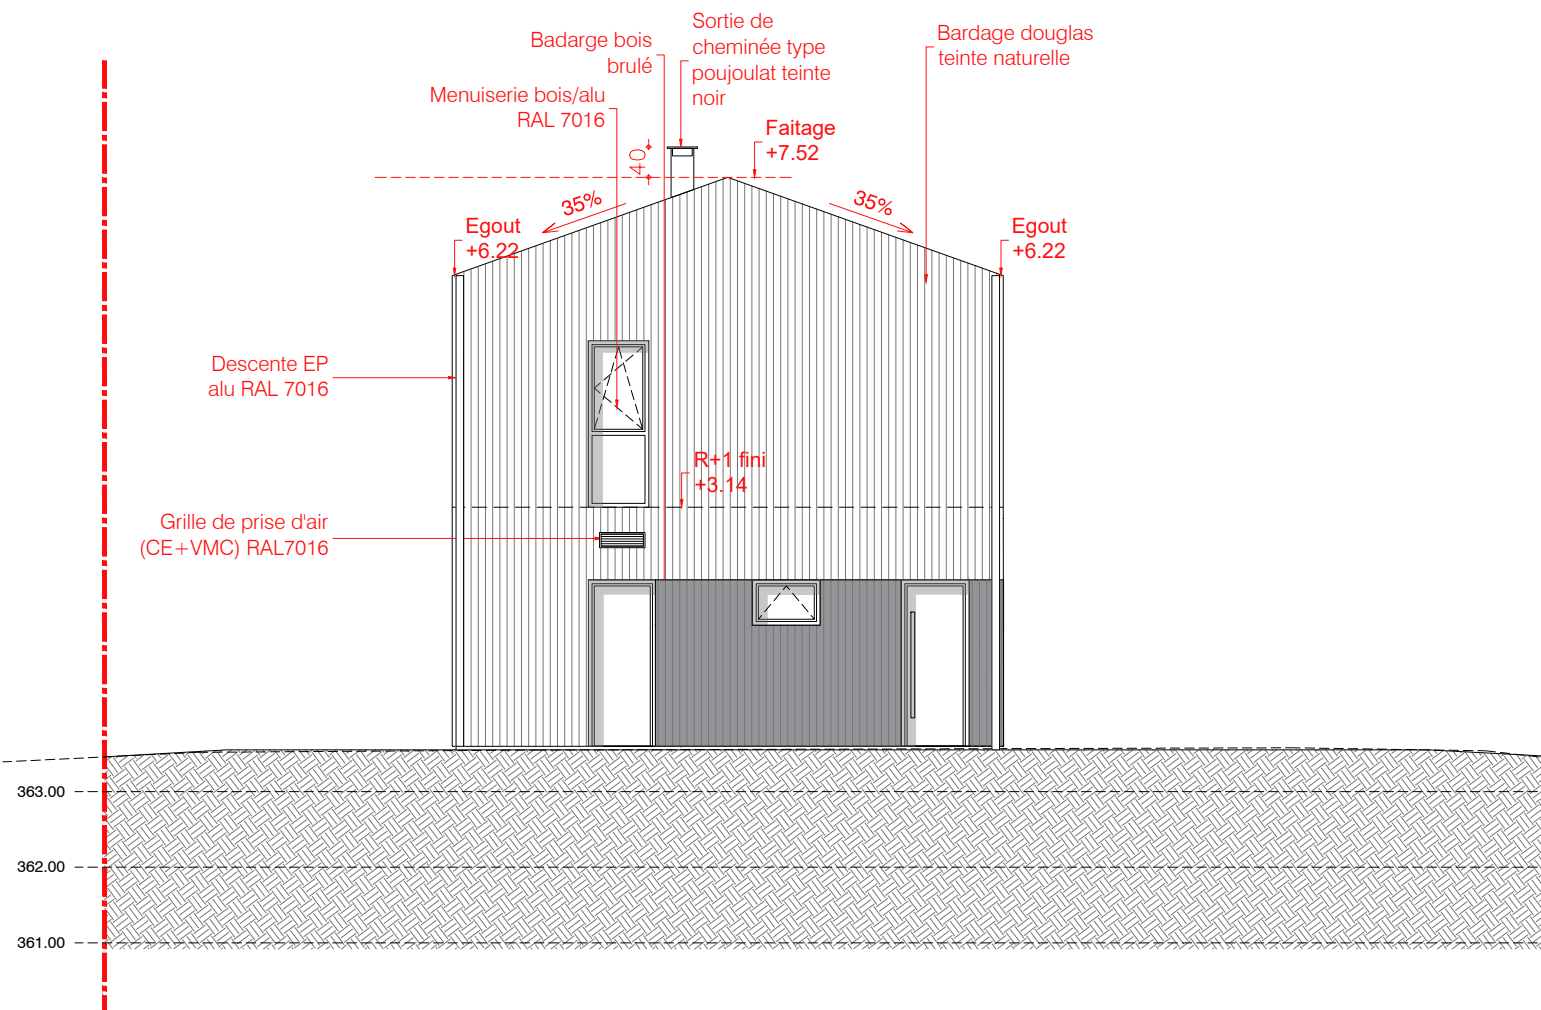

Façade Ouest

Façade Est

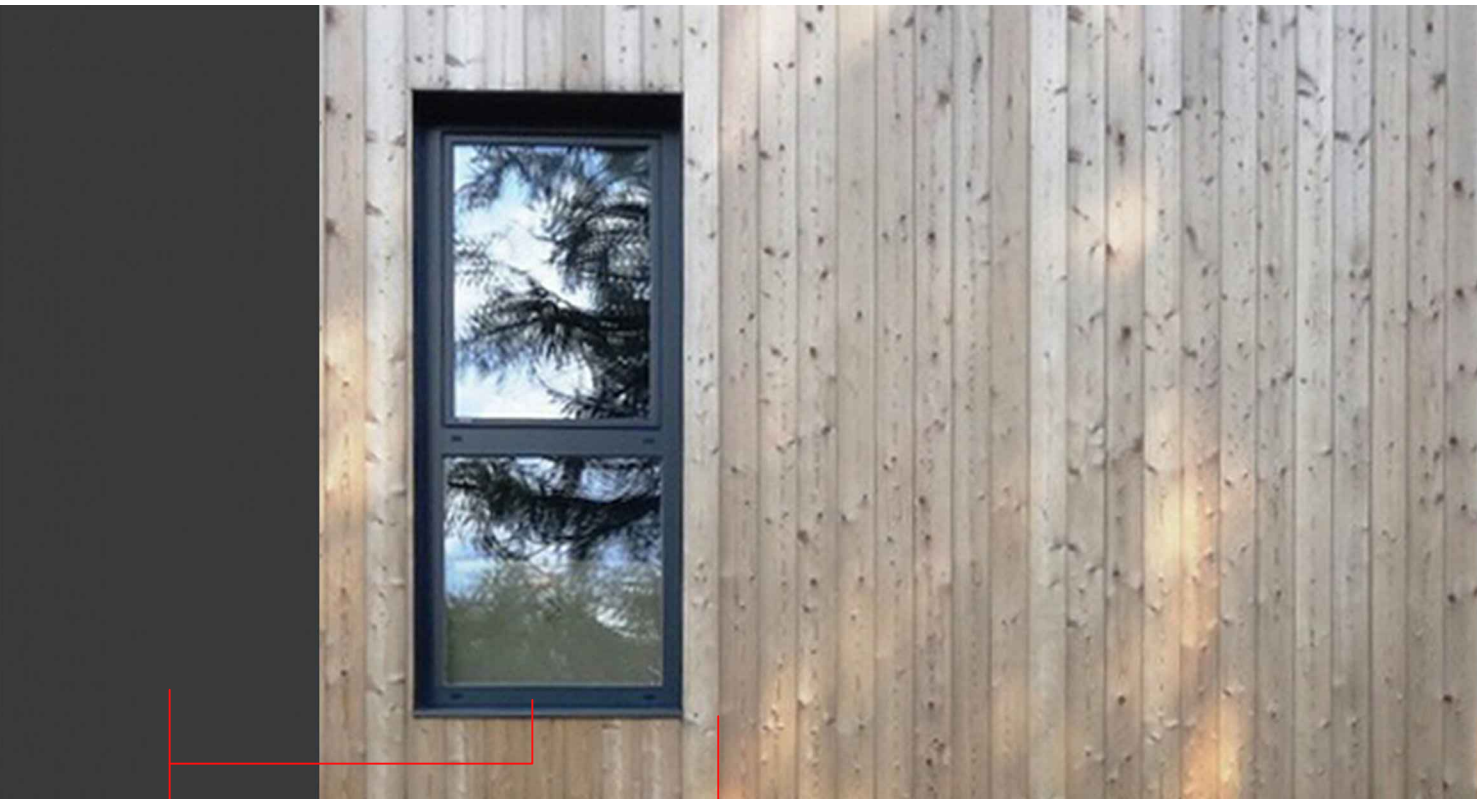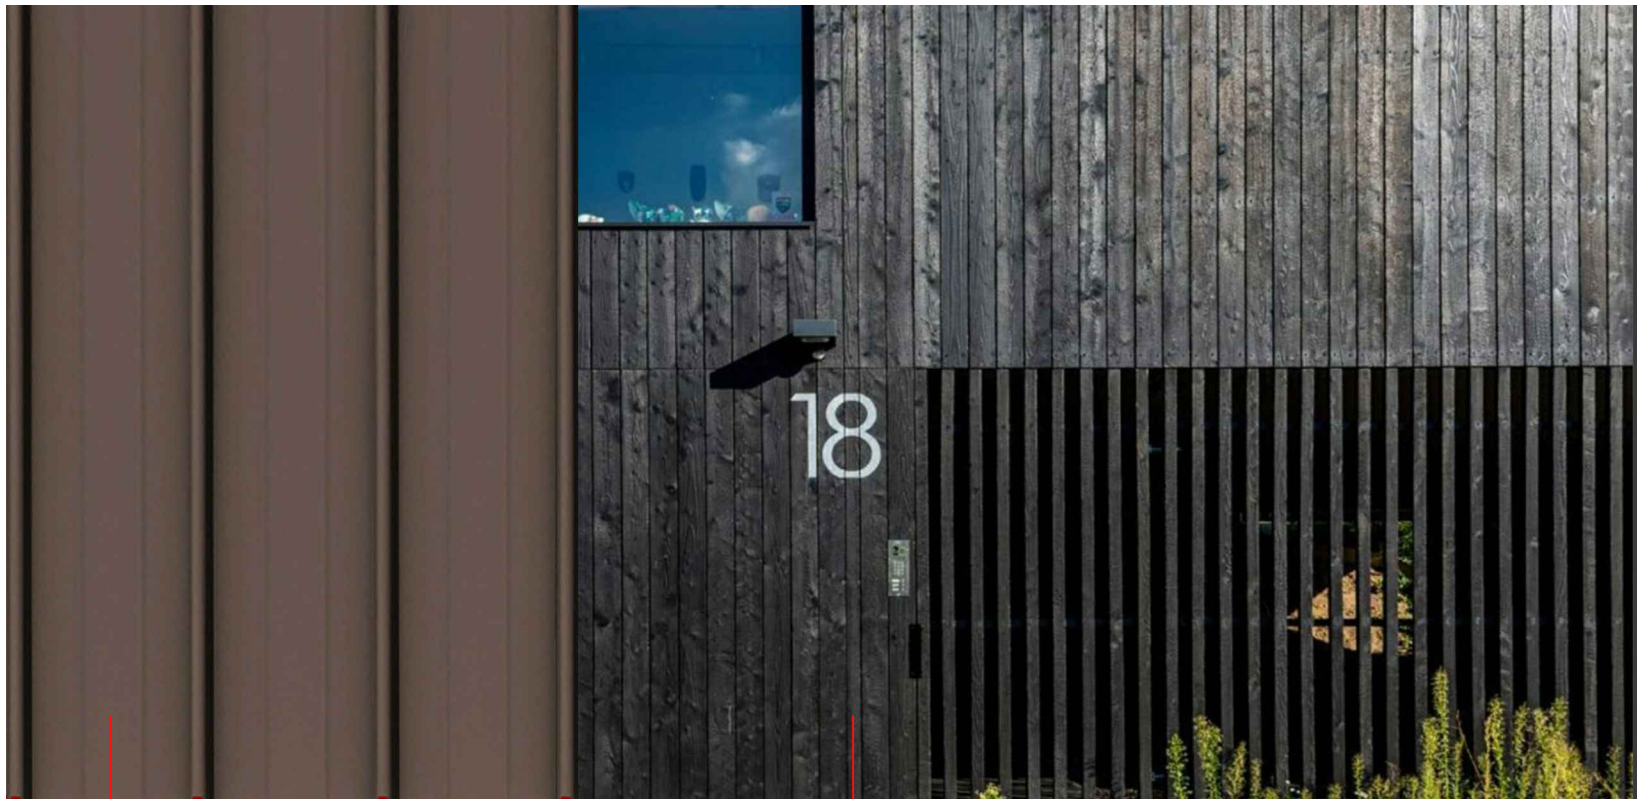

Couverture
Landrybac teinte Volcano

Socle
Bardage & claustra en bois brûlé
au niveau de l'entrée

RAL 7016
Teinte pour l'ensemble des
menuiseries bois/alu, BSO et
descentes EP

Façades
Bardage vertical en douglas naturel

Matériaux

Echelle : 1/100