



# COUPES

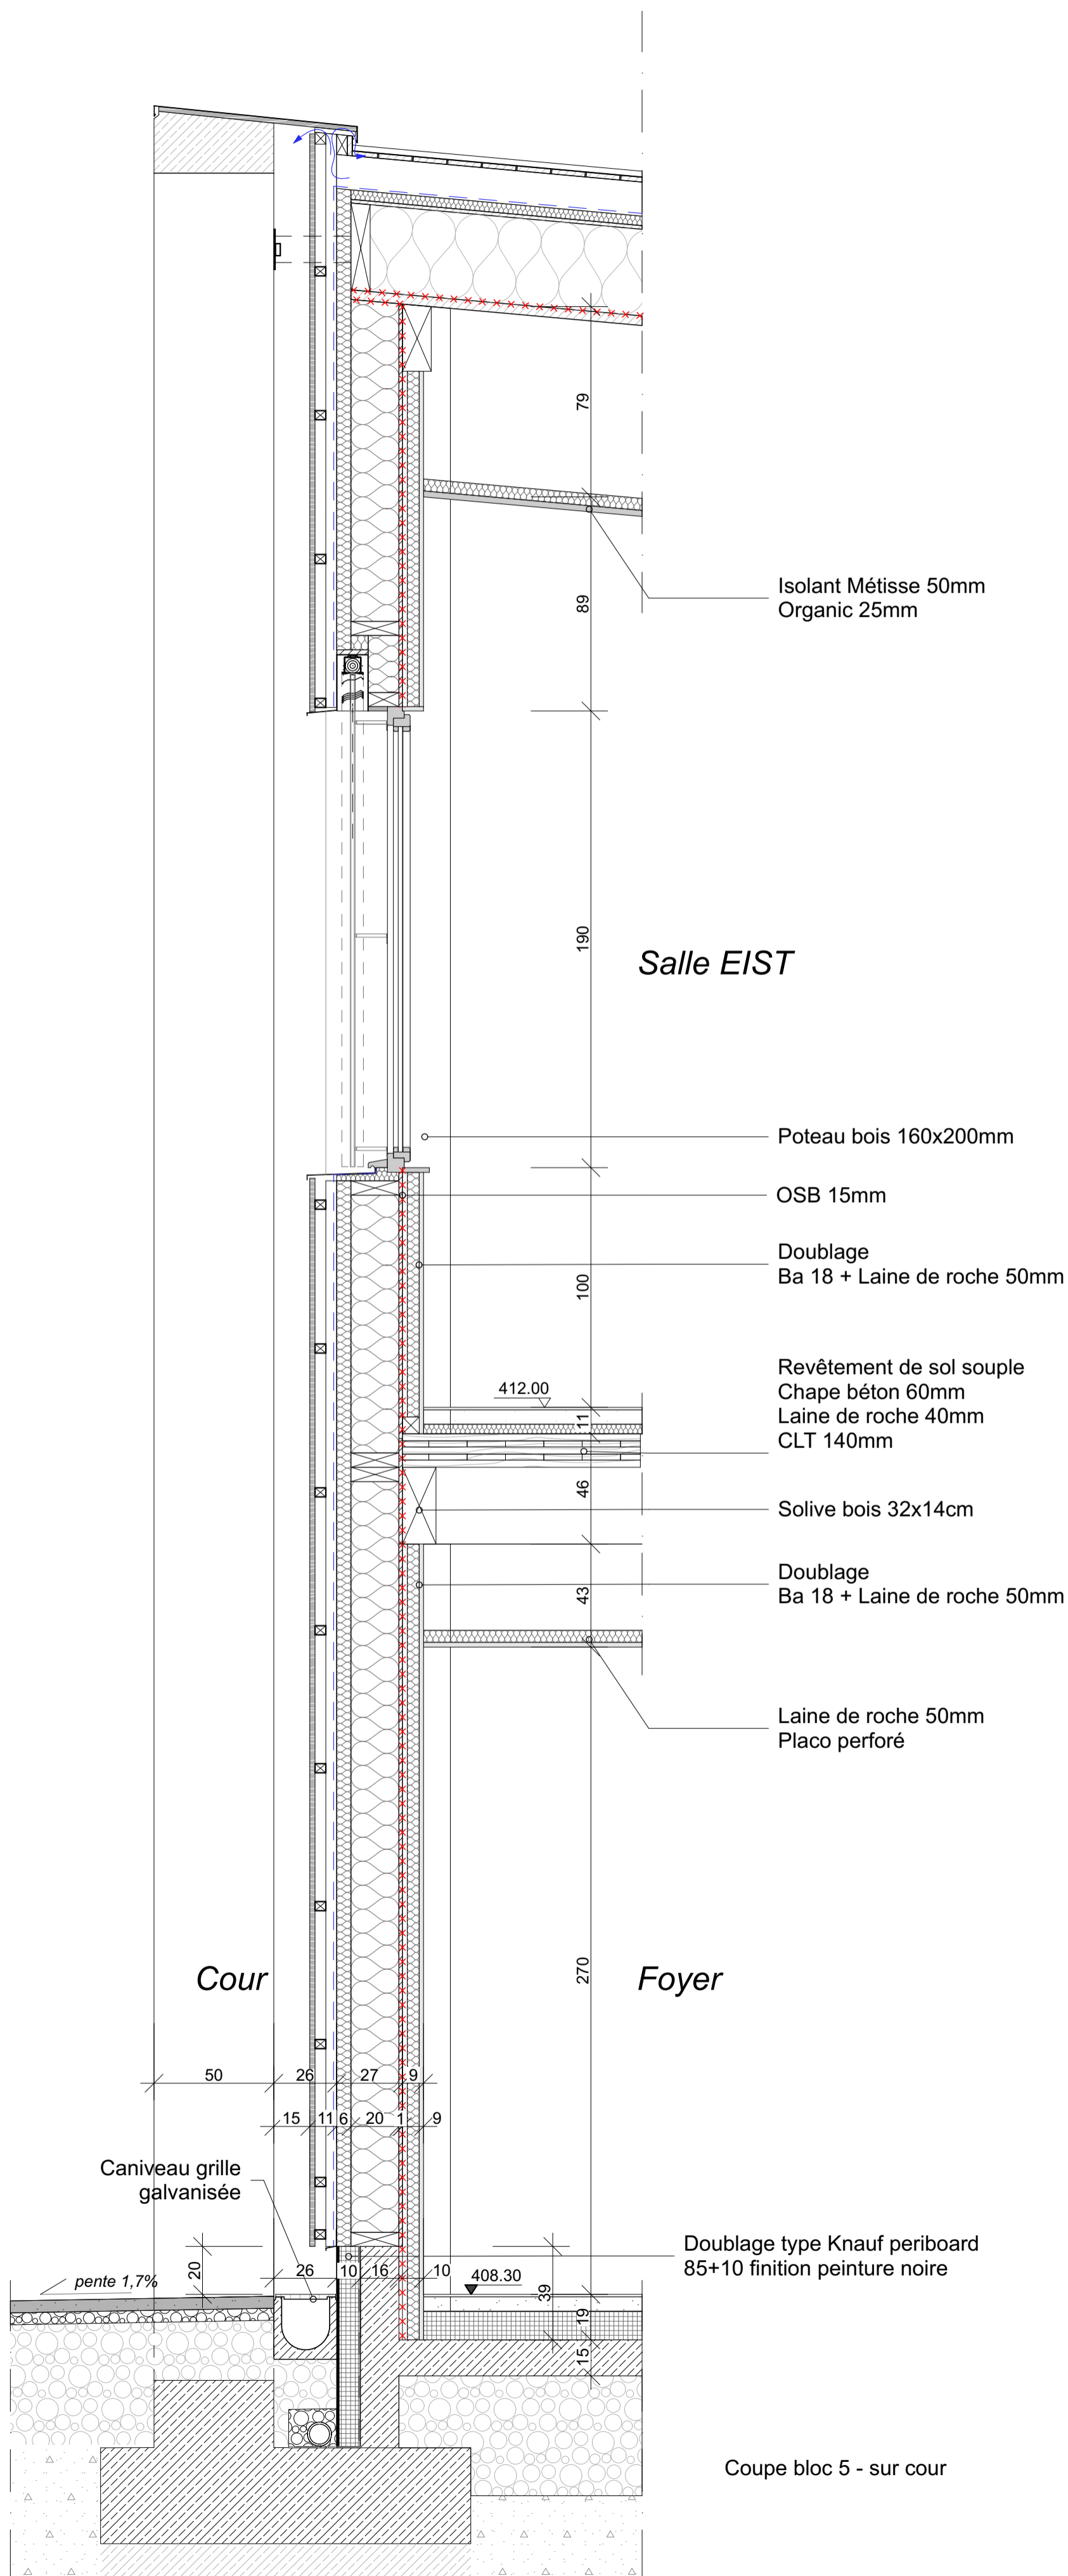

Salle EIST

Foyer


Coupe bloc 5 - sur cour

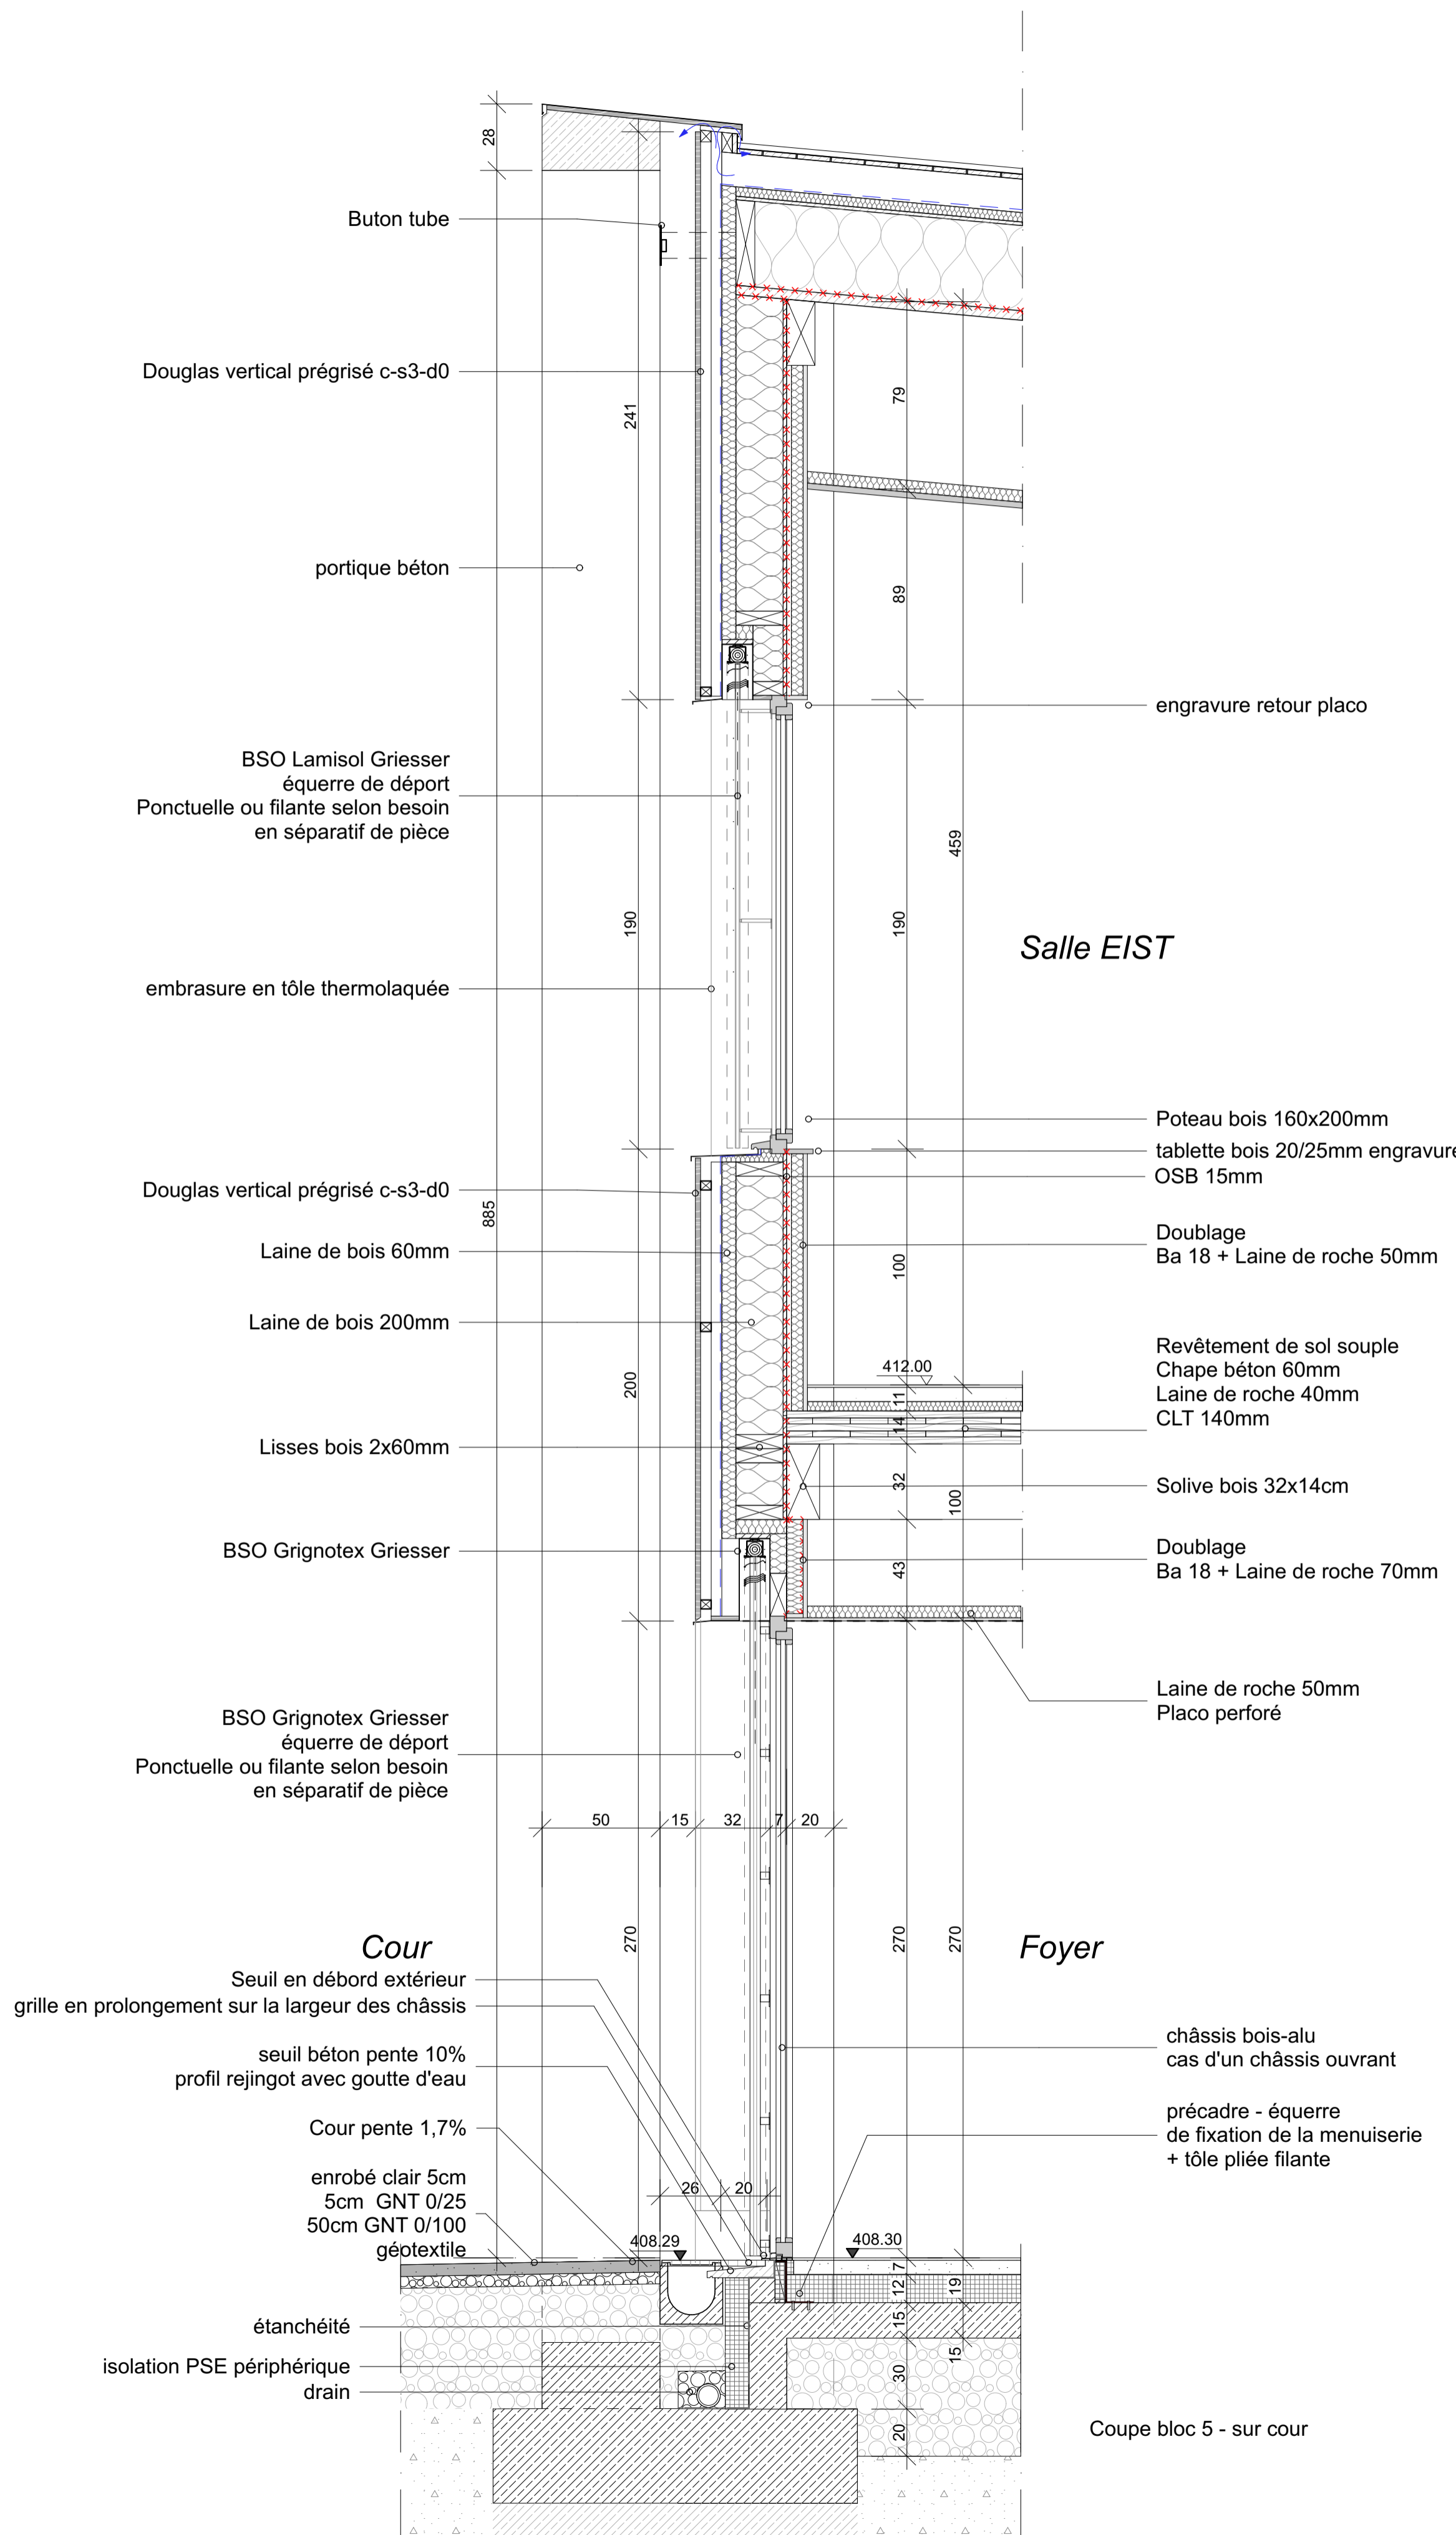

Salle EIST

Foyer

Coupe bloc 5 - sur cour

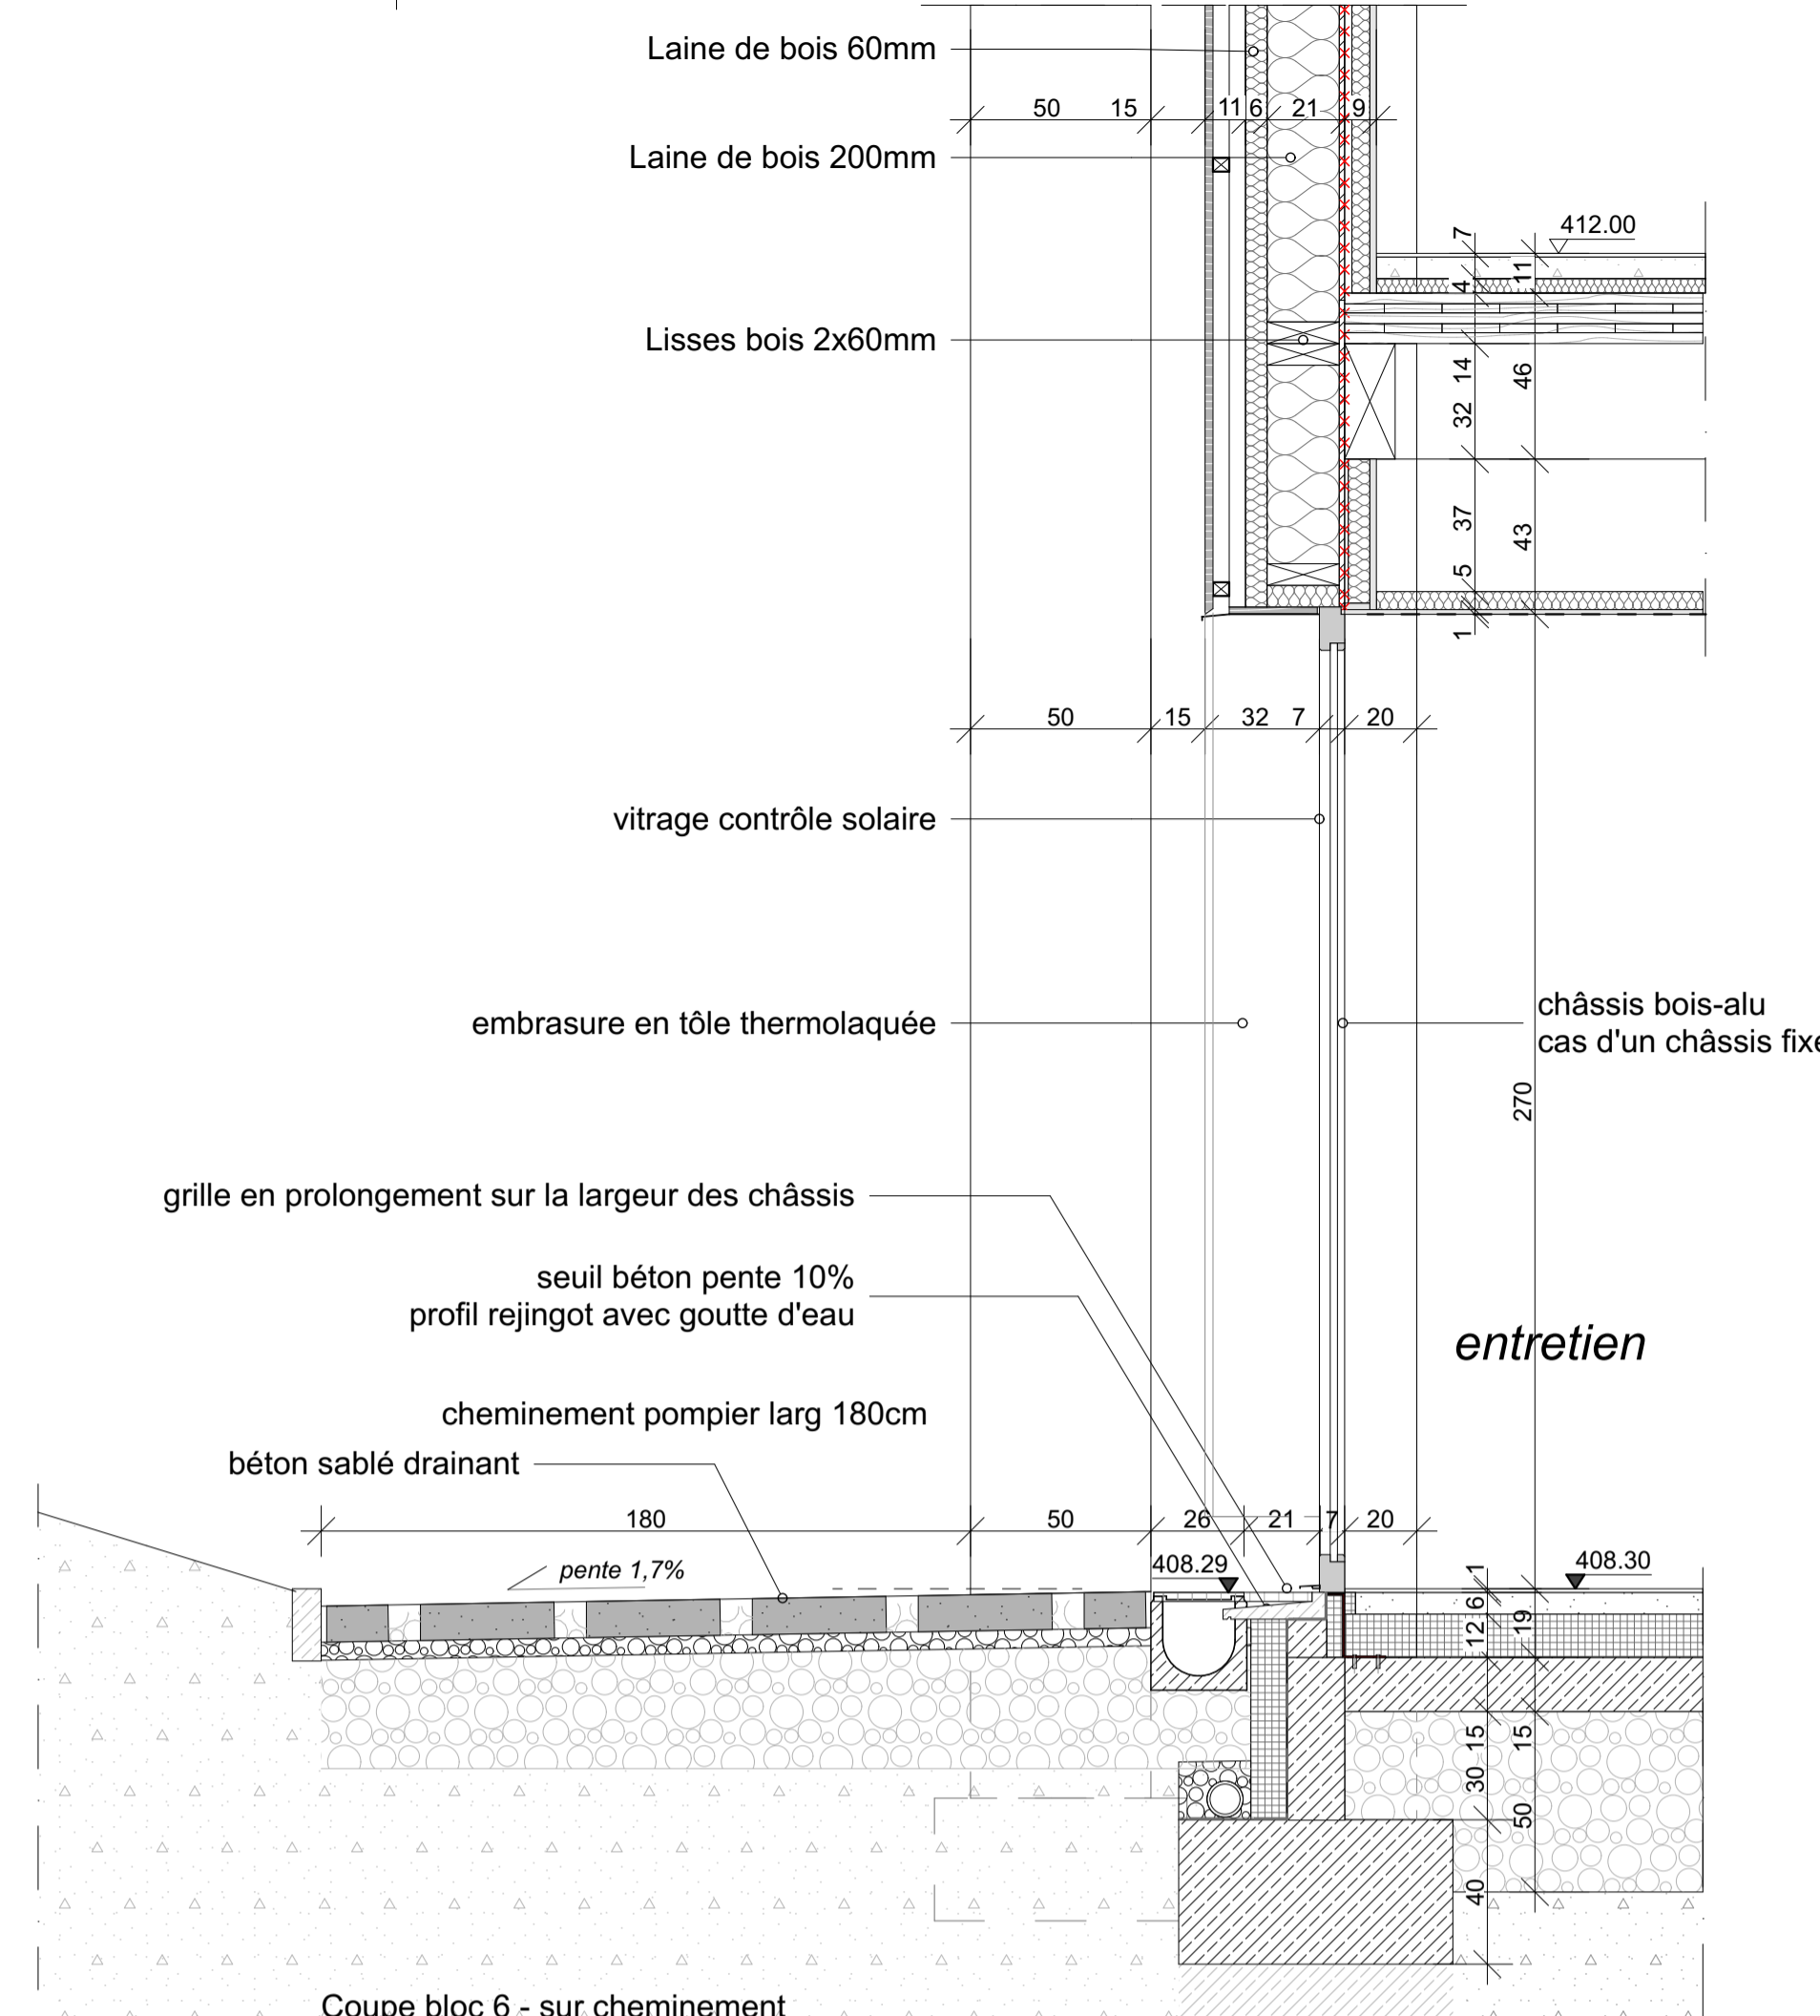

Coupe bloc 6 - sur cheminement

19553 - Collège de Vagney  
**Reconstruction du Collège du Ban de V**  
 5 rue Jules Ferry 88120 Vagney

**DOSSIER DCE**  
**ARC.40.035**  
**DETAILS FACADES OUEST BLOC 5**

**CONSEIL DÉPARTEMENTAL DES VOSGES SERVICE**  
 8, rue de la Préfecture 88088 Epinal  
 Tel : 03 29 29 88 88 / Fax : 00 00 00 00 00  
 Contact : Conseil Départemental des Vosges

**APAVE ALSACIENNE SAS / BUREAU DE CONTRÔLE**  
 16, quai Michérel - 88025 EPINAL Cedex  
 Tel : 06 64 31 71 70 / Tel : 03 29 35 25 22  
 Mail : arnaud.boucher@apave.com  
 Contact : Arnaud Boucher

**BE PATRICE NORMAND / OPC**  
 Les Champs de Lait 70280 - Saint Bresson  
 Tel : 03 29 24 30 00 / Fax : -  
 Mail : normand.patrice.p@wanadoo.fr  
 Contact : Patrice Normand

**TECTONIQUE / ARCHITECTES / MAITRISE D'OEUVRE**

**TECTONIQUE / Architectes**  
 11 boulevard Eugène Deruelle 69003 Lyon  
 Tel : 04 78 30 06 56  
 Mail : py.lebouc@tectoniques.com  
 Contact : Pierre-Yves Lebouc

**SQUAD Architectes / Architecte associé**  
 5 rue du Chevalier de Saint George 75008  
 Tel : 01 44 82 92 69  
 Mail : damien@squad.archi  
 Contact : Damien Fraulob

**LSW Architectes / Architecte associé**  
 48b rue Gabriel Moulleron 54000 Nancy  
 Tel : 09 52 00 11 45  
 Mail : contact@lsw-architectes.com  
 Contact : Adrien Laselva

**TECTONIQUE INGENIEURS / Economistes**  
 11 boulevard Eugène Deruelle 69003 Lyon  
 Tel : 04 72 00 36 13  
 Mail : m.mounaud@tectoniques.com  
 Contact : Mayeul Mounaud

**TECTONIQUE INGENIEURS / Ingénieurs fluides**  
 Mail : f.gelle@tectoniques.com  
 Contact : François Gelle

**TECTONIQUE INGENIEURS / Ingénieurs Electricité**  
 Mail : d.maisonnia@tectoniques.com  
 Contact : David Maisonnia

**OXYELEC / Coordinateur SSI**  
 5, rue du 11 novembre 38640 Claix  
 Tel : 06 50 22 35 04  
 Mail : f.olotaki@oxyelec.fr  
 Contact : Frédéric Olotaki

**TECTONIQUE INGENIEURS / Ingénieurs structure BA**  
 11 boulevard Eugène Deruelle 69003 Lyon  
 Tel : 04 78 30 06 56  
 Mail : j.brossard@tectoniques.com  
 Contact : Julien Brossard

**PERRIN & Associés / Ingénieurs structure Bois**  
 2 rue des Artisans ZA au Creux 25390 Orchamps-Vennes  
 Tel : 03 81 67 14 23 /  
 Mail : bassignot@eegenie.com  
 Contact : Cyril Bassignot

**eEgénie énergie environnement / BET HQE**  
 11 boulevard Eugène Deruelle 69003 Lyon  
 Tel : 04 78 74 41 58 /  
 Mail : i.bougnot@eegenie.com  
 Contact : Igor Bougnot

**Jean-Baptiste LESTRA Itinéraires / paysagiste-concepteur dplg**  
 74, rue Montlesquieu 69007 Lyon  
 Tel : 06 50 73 26 66 /  
 Mail : jblestra@itineraires-bis.net  
 Contact : Jean-Baptiste Lestra

**FICHER SOURCE**  
 19553- COLLEGE VAGNEY - 2020.03.21 17-00

**ECHELLE**  
 1:20

**DOCUMENT ETABLI PAR** **VISA** **INDICE** **DATE**  
 11.12.2020