


Echelle: 1 : 500  
Référence cadastral :  
Feuille 000 BP 01  
Section BP  
N° de la parcelle 397

Légende :

- Téléphone
- Electricité
- Eau pluviale
- Eau potable
- Eau usée
- Futur haie d'arbuste
- Futur clôture

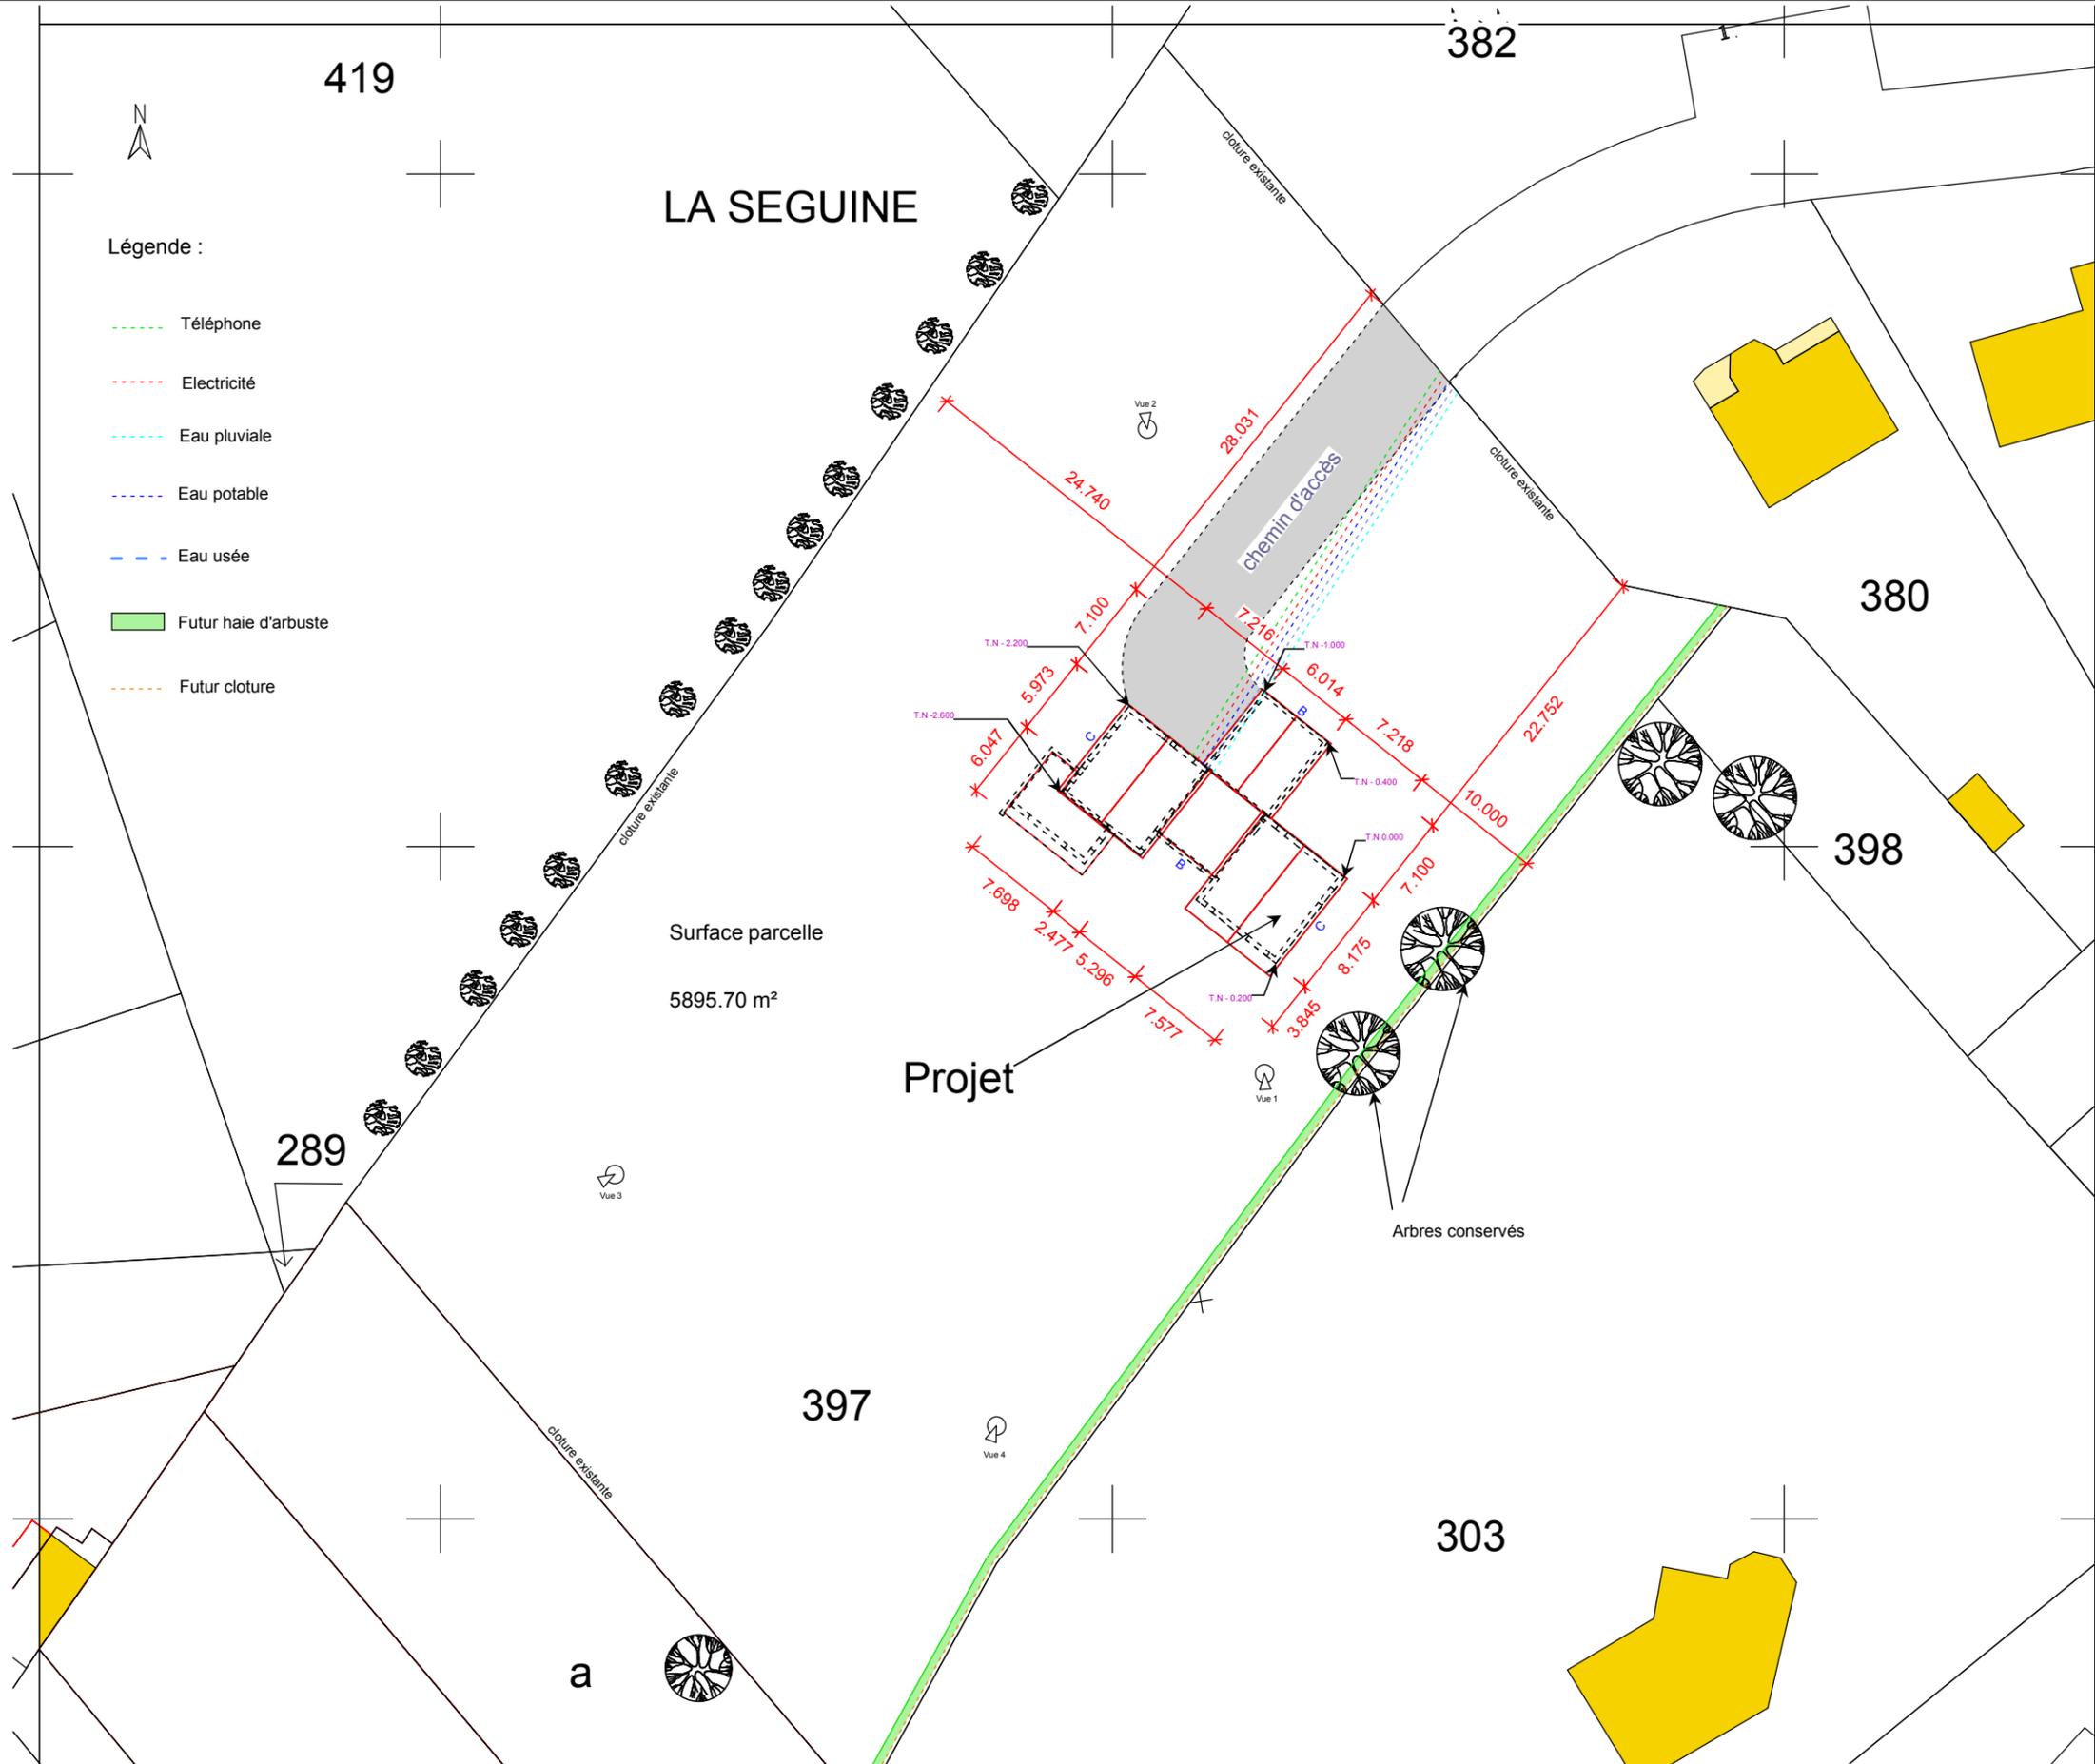

# LA SEGUINE

Surface parcelle  
5895.70 m²

## Projet

Arbres conservés

**Projet : MOB Justin et Mélanie**  
**Ville :**  
**Client : Mr Martinet Justin et Mme Giraud Mélanie**

PCMI 2.2 plan de masse ech 1/500



[WWW.ALLIANCETOITETBOIS-MARTINET.COM](http://WWW.ALLIANCETOITETBOIS-MARTINET.COM)