



lèvre de la zone Portuaire

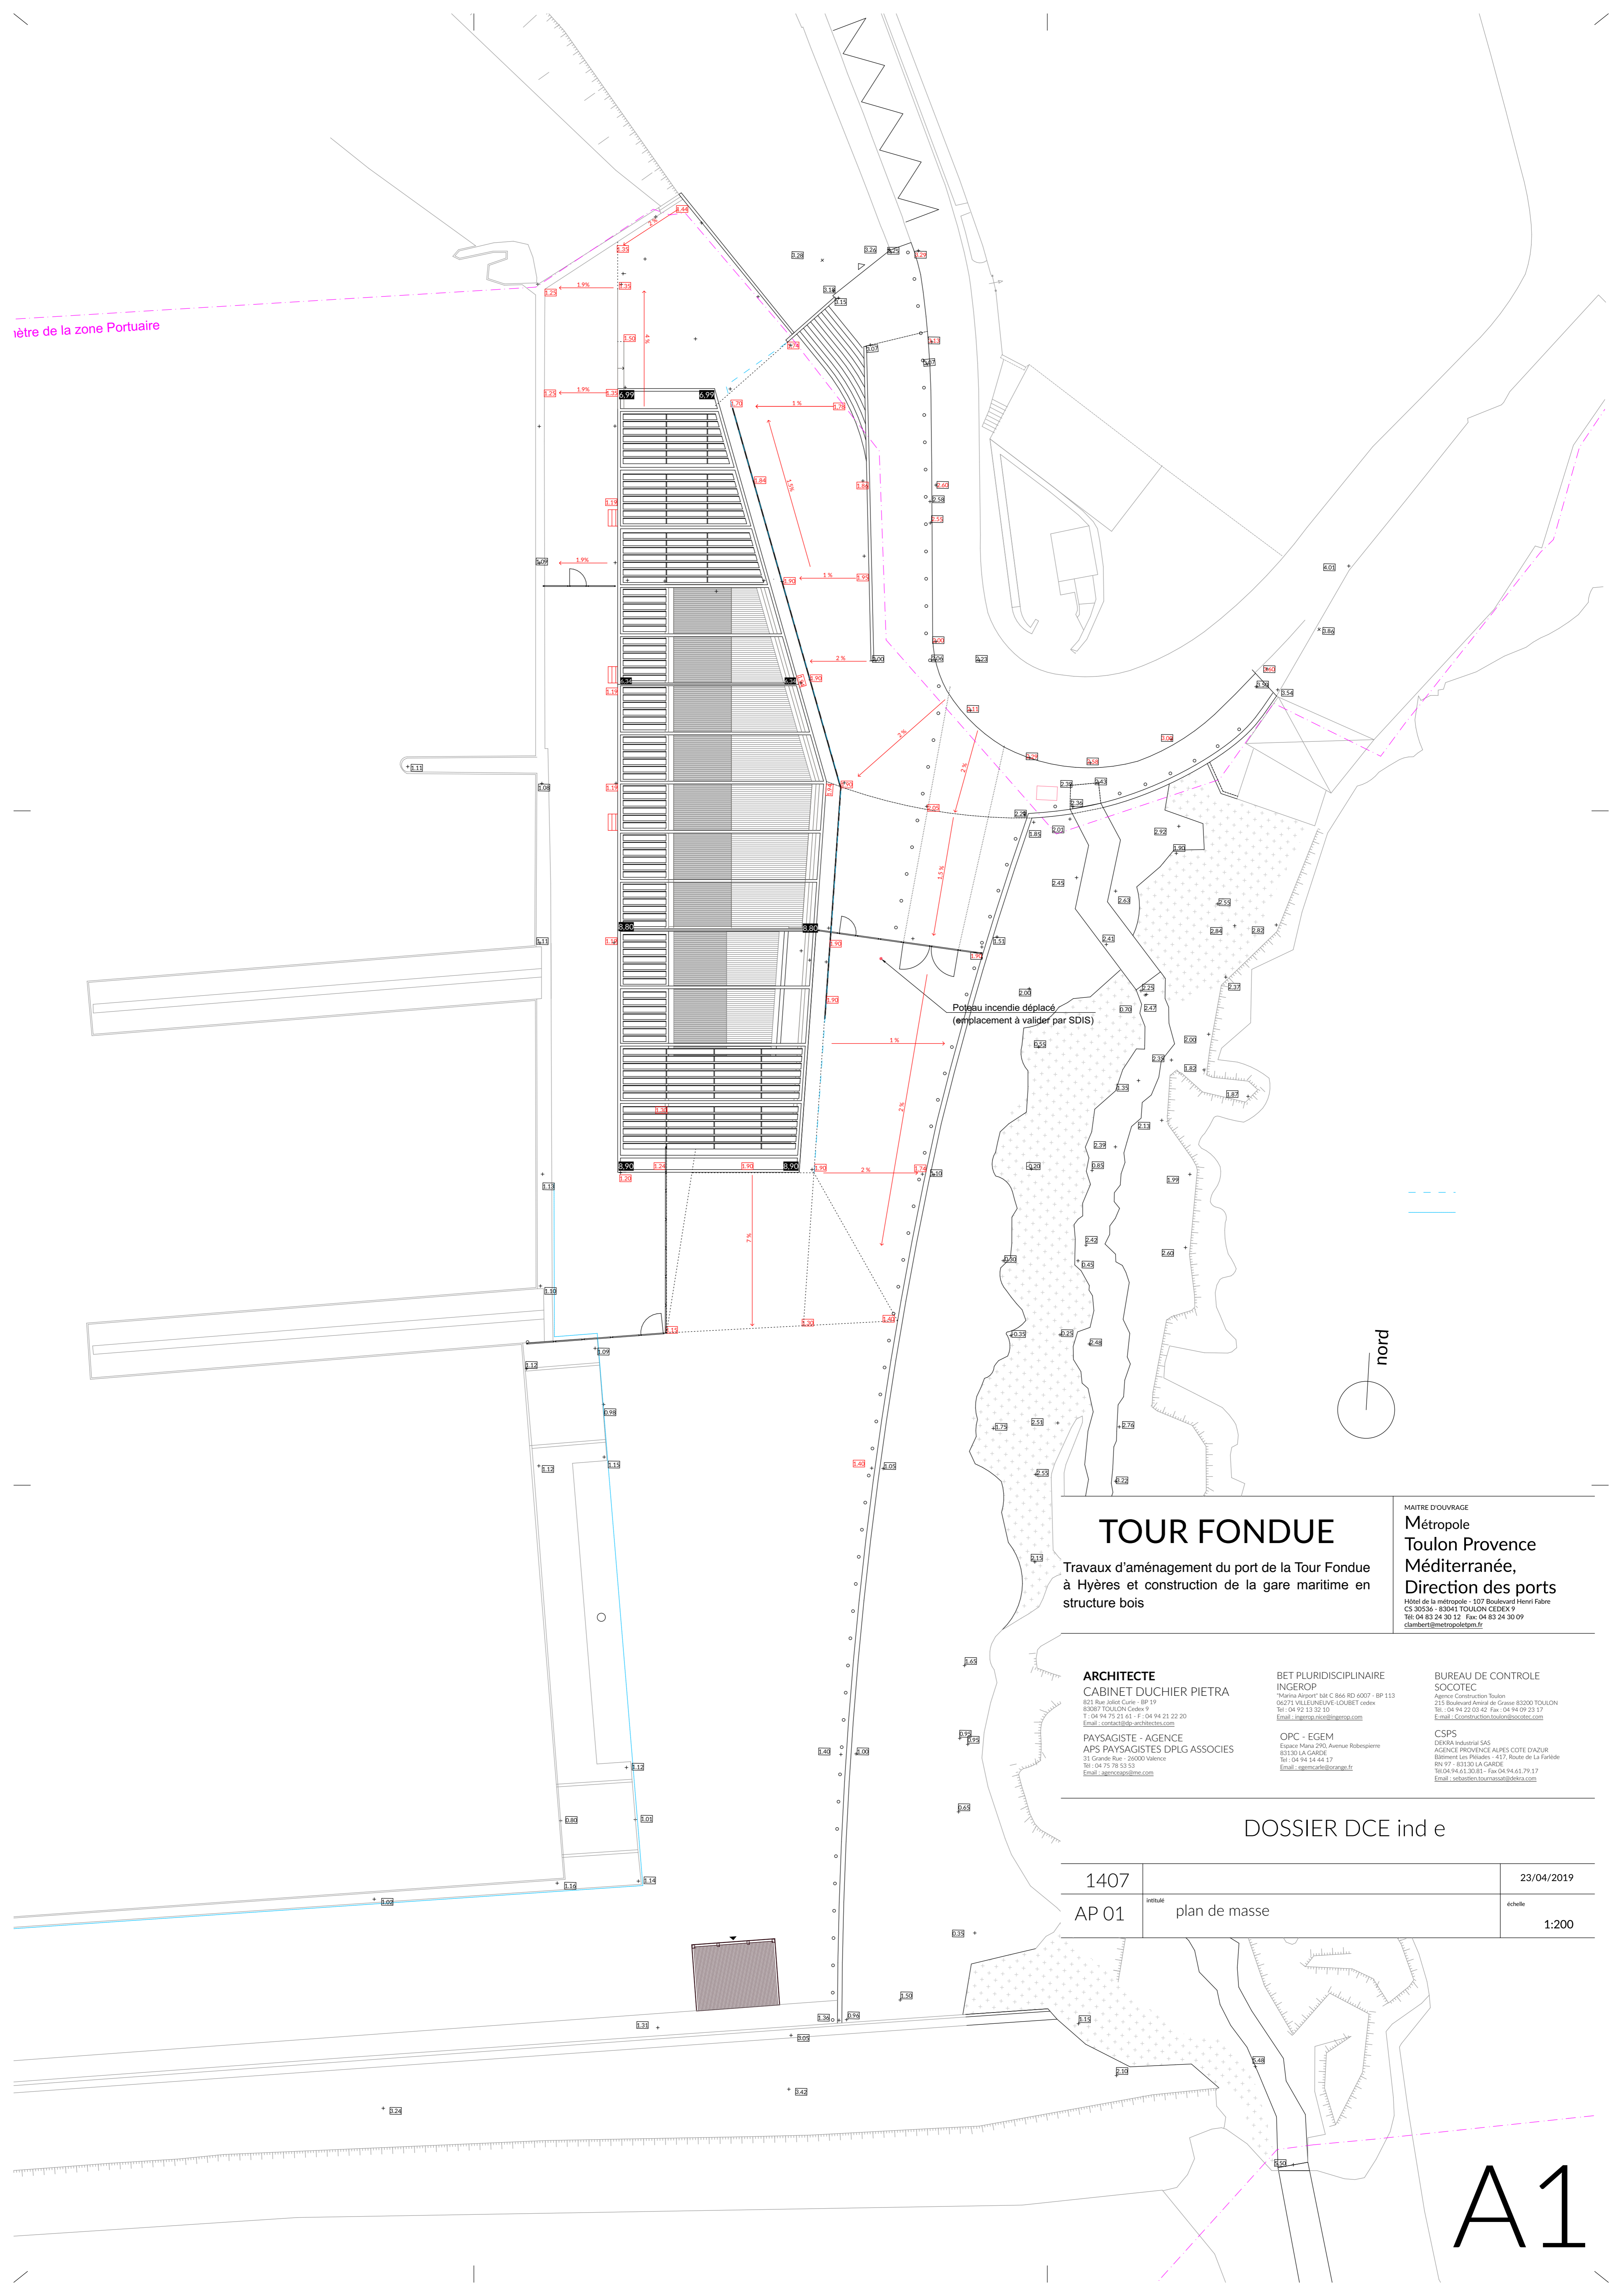

Poteau incendie déplacé  
(emplacement à valider par SDIS)

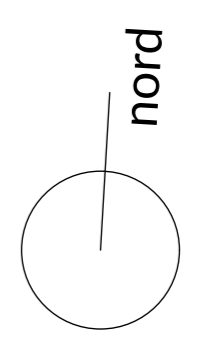

# TOUR FONDUE

Travaux d'aménagement du port de la Tour Fondue à Hyères et construction de la gare maritime en structure bois

MAITRE D'OUVRAGE  
**Métropole Toulon Provence Méditerranée,**  
Direction des ports  
Hôtel de la métropole - 107 Boulevard Henri Fabre  
CS 30536 - 83041 TOULON CEDEX 9  
Tel : 04 83 24 20 22 Fax : 04 83 24 30 09  
clambert@metropoletpm.fr

**ARCHITECTE**  
CABINET DUCHIER PIETRA  
821 Rue Joseph Cail - BP 11  
83087 TOULON Cedex 9  
T : 04 94 75 21 61 - F : 04 94 14 21 20  
Email : contact@duchierpietra.com

**PAYSAGISTE - AGENCE**  
APS PAYSAGISTES DPLG ASSOCIES  
31 Grande Rue - 26000 Valence  
Tel : 04 75 78 53 53  
Email : agence@apsdplg.com

**BET PLURIDISCIPLINAIRE**  
INGEROP  
"Marina Airport" bat. C 866 RD 6007 - BP 113  
06271 VILLENEUVE-LOUBET cedex  
Tel : 04 92 13 32 10  
Email : ingerop@ingerop.com

**OPC - EGEM**  
Espace Mars 290 Avenue Robespierre  
83150 LA GARDE  
Tel : 04 94 14 44 17  
Email : egem@orange.fr

**BUREAU DE CONTROLE**  
SOCOTEC  
Agence Construction Toulon  
215 Boulevard Armand de Gramont 83200 TOULON  
Tel : 04 94 22 03 42 Fax : 04 94 09 23 17  
Email : Construction.Toulon@socotec.com

**CSPS**  
DERNA Industrial SAS  
AGENCE PROVENCE ALPES COTE D'AZUR  
Bâtiment Les Pylades - 417, Route de La Farliède  
89197 - 83100 LA GARDE  
Tel : 04 94 61 30 81 - Fax : 04 94 61 79 17  
Email : sebastien.loumassal@derna.com

## DOSSIER DCE ind e

1407	AP 01	plan de masse	23/04/2019
			échelle 1:200

# A1