



Rue du Vercors

Rue Marcel Mérieux

Rue Prosper Chappet

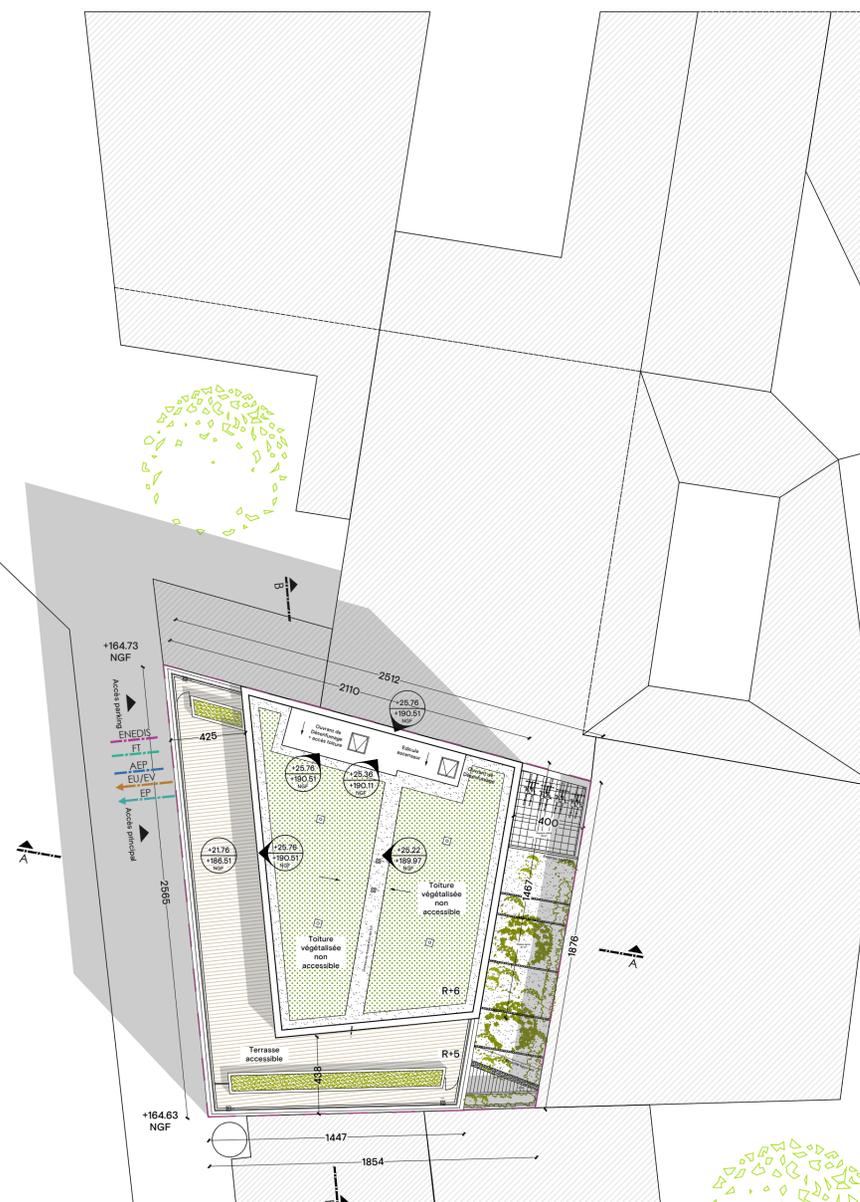

**BUREAUX MÉRIEUX**  
 259 rue Marcel Mérieux  
 69007 Lyon

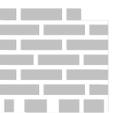

**MAITRISE D'OUVRAGE**

SCCV LYON MERIEUX | 1- 5 rue Paul Cézanne 75008 Paris  
 Tél 01 44 43 35 20

**MAITRISE D'OEUVRE**

|                             |                                 |  |
|-----------------------------|---------------------------------|--|
| Architecte                  | atelier régis gachon architecte | 20 rue Gasparin 69002 Lyon<br>Tél 04 26 46 21 90                       |
| Maître d'oeuvre d'exécution | AQTIS                           | 52 quai Rambaud 69002 Lyon<br>Tél 04 37 42 02 52                       |
| BET Structure               | PURE INGÉNIERIE                 | 11 rue des Rivières 69009 Lyon<br>Tél 04 78 64 93 73                   |
| BET Fluides                 | PURE INGÉNIERIE                 | 11 rue des Rivières 69009 Lyon<br>Tél 04 78 64 93 73                   |
| BET HQE                     | EODD                            | 13-19 rue Jean Bourgey 69100 Villeurbanne<br>Tél 04 72 76 06 90        |
| BET Acoustique              | EXACT                           | 8 rue de la Chartre 69400 Villefranche sur Saône<br>Tél 04 74 65 62 91 |
| Economiste                  | AQTIS                           | 52 quai Rambaud 69002 Lyon<br>Tél 04 37 42 02 52                       |
| Bureau de contrôle          | SOCOTEC                         | 11 rue Saint Maximin 69003 Lyon<br>Tél 04 72 11 45 00                  |
| CSPS                        | SOCOTEC                         | 11 rue Saint Maximin 69003 Lyon<br>Tél 04 72 11 45 00                  |

DOSSIER DES OUVRAGES EXECUTES

DOE

Plan de Masse

date :  
21/02/2022

échelle :  
1/200

AR 002