




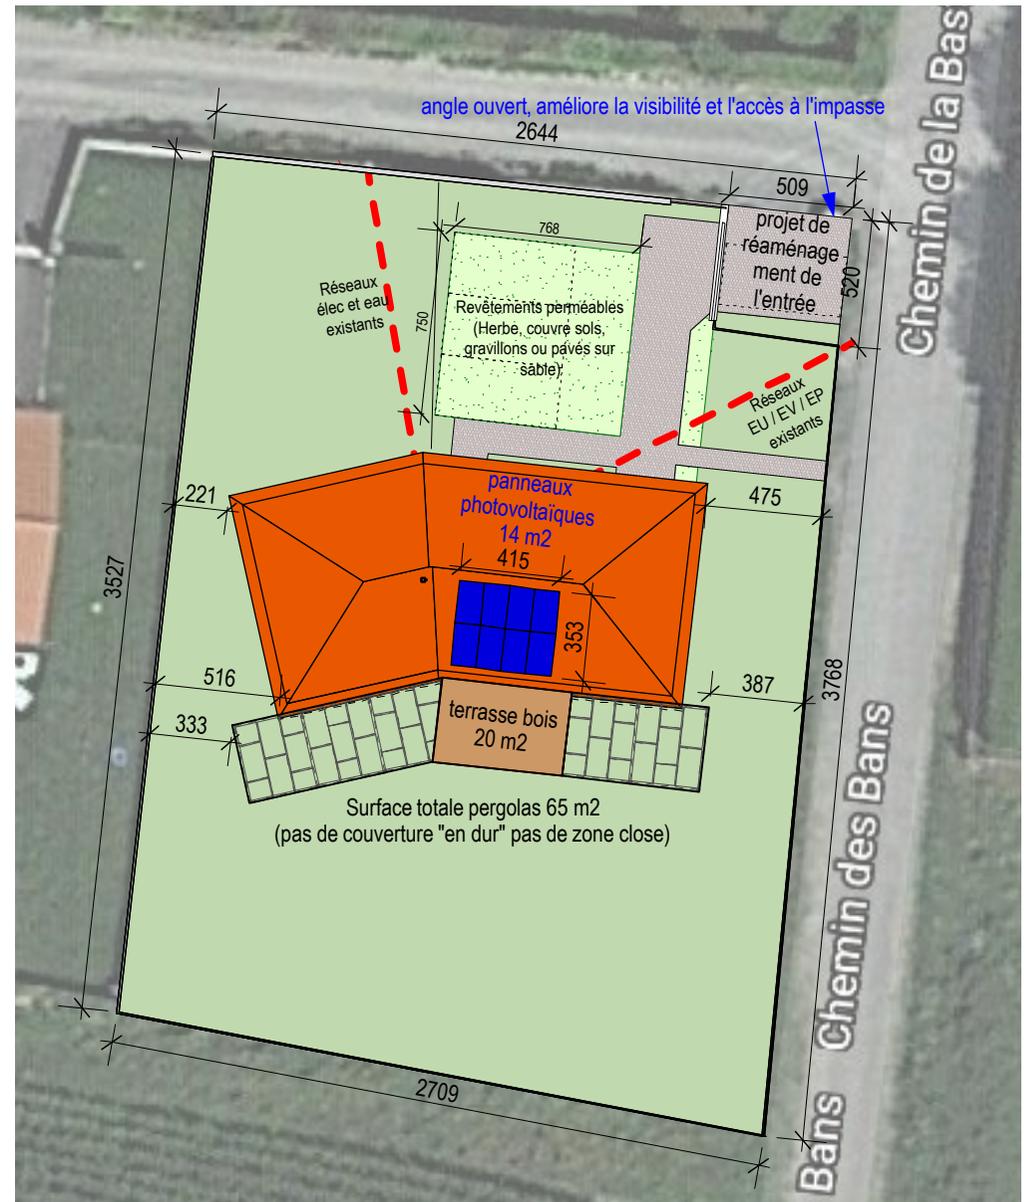

Plan de masse et de toiture - état des lieux  
 echelle 1/300

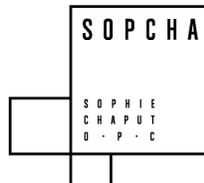

Plan de masse et de toiture - Projet  
 echelle 1/300

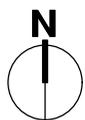

SOPCHA Sophie Chaput  
 Chemin des Bans  
 65300 LANNEMEZZAN  
 06 87 85 51 94  
 sophiechaput.archi@gmail.com

**Création d'une pergola, panneaux PV et réaménagement de l'entrée - DP**

**Plan de masse et toiture EDL / Projet**  
 echelle 1/300

**DP 2 - 4**  
**Ind 0**  
 page 2/5