



5

4B

Rue de la Rouvre

4A



LÉGENDE


SURFACES MINÉRALES

- Enrobé - Voie d'accès VL
- Pavés béton joints engazonnés Stationnement VL
- Sable stabilisé renforcé Circulation piétonne
- Pavés joints engazonnés Circulation piétonne - seuils d'entrée aux logements
- Bande en pied de bâtiment - tuile concassée
- Terrasse privative - béton désactivé
- Dalle point d'apport volontaire OM - béton

SURFACES VÉGÉTALES

- Gazon
- Masif d'arbustes et de vivaces limites privatives et accompagnement des circulations
- Masif d'arbustes persistants accompagnement des stationnements et bande végétale en limite Sud de l'opération
- Masif de plante grimpante
- Masif de plante d'ombre
- Arbres de petite et moyenne taille tiges ou cépées
- Masif d'arbustes, vivaces et couvre-sol au pied des arbres

La Plaine Normande

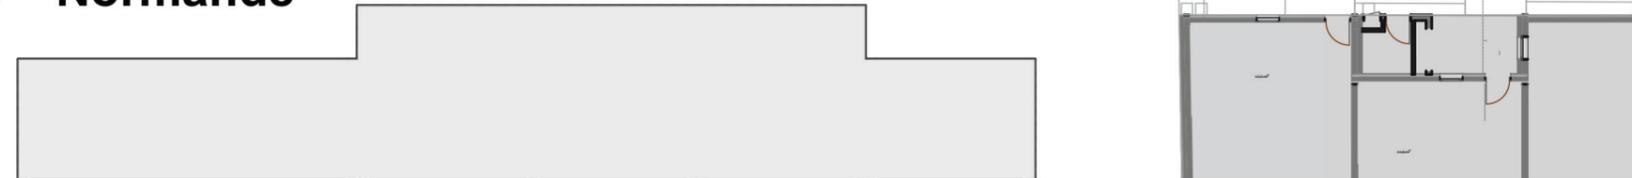

Calvados Habitat
Construction de 28 logements intermédiaires
 Opération 4 B / RETHEL / Rue de la Rouvre 14000 CAEN
PC 2.2 > Plan de masse - Aménagements extérieurs
 26/10/2018 / Echelle : 1:250
 kva / LAAPS / Cabinet Héleine / AFCE / CREAHOME / dB'Therm / ENERGÉSYS