

Extension et restructuration de la médiathèque communale
 1 Place de Roaldes du Bourg - 31840 SEILH
DOSSIER MARCHÉ
 mercredi 11 janvier 2023

MAÎTRE D'OUVRAGE :
 Commune de SEILH
 1 Place de Roaldes du Bourg - 31840 SEILH


ARCHITECTE :
 SARL d'Architecture GOUBERT & LANDES
 2 Impasse Louis Sire - 31840 - SEILH
 Tél : 05 34 30 17 91 Mail : gl.arch@goubertlandes.fr

PLAN DU REZ-DE-CHAUSSÉE PROJET


ECHELLE 1/50°

BUREAU D'ETUDES :	
BET STRUCTURE : 3J TECHNOLOGIES 8 Boulevard Marcel Pagnol 21 Pains-Consortio BP 60003 31170 TOURNEVILLE Tél : 05 34 50 21 93 Mail : 3j@3jtechnologies.fr	BET FLUIDES : BETEM 6 Impasse Alphonse Bremond 31 500 TOULOUSE Tél : 05 61 26 27 28 Mail : betem@betem.fr
BET THERMIQUE : BETEM 6 Impasse Alphonse Bremond 31 500 TOULOUSE Tél : 05 61 26 27 28 Mail : betem@betem.fr	B CONTROLÉ : DEKRA 29 Avenue Jean François Champollion 31 100 TOULOUSE Tél : 05 61 19 34 50 Mail : frederic.sucros@dekra.com
BET VRD : BETEM 6 Impasse Alphonse Bremond 31 500 TOULOUSE Tél : 05 61 26 27 28 Mail : betem@betem.fr	COORDINATEUR SPS : C2S INGÉNIERIE 2851 Route de Lamaquière 31 470 SAINT LYS Tél : 07 61 14 54 61 Mail : c2s.ingenierie@gmail.com


PRO 01 - LA	23/02/22	
PRO 02 - LA	28/02/22	
DCE 01 - LA	06/05/22	
DCE 02 - SM	02/08/22	
Dossier Marché	12/01/23	

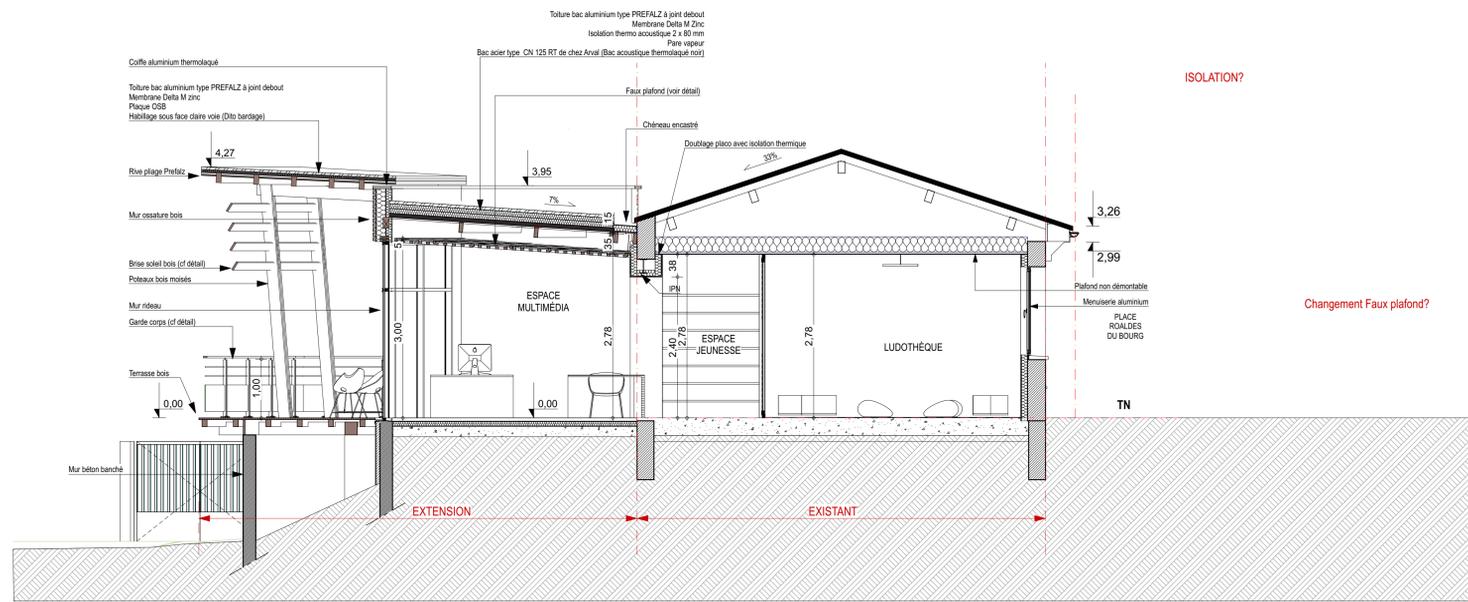

COUPE AA

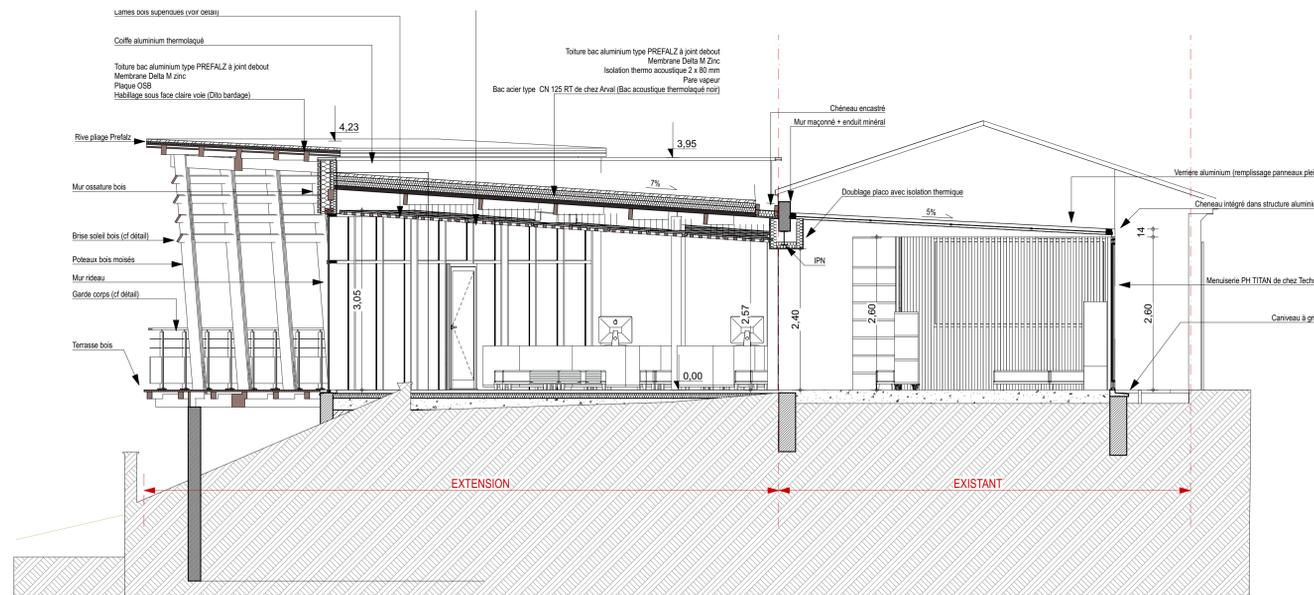


COUPE BB

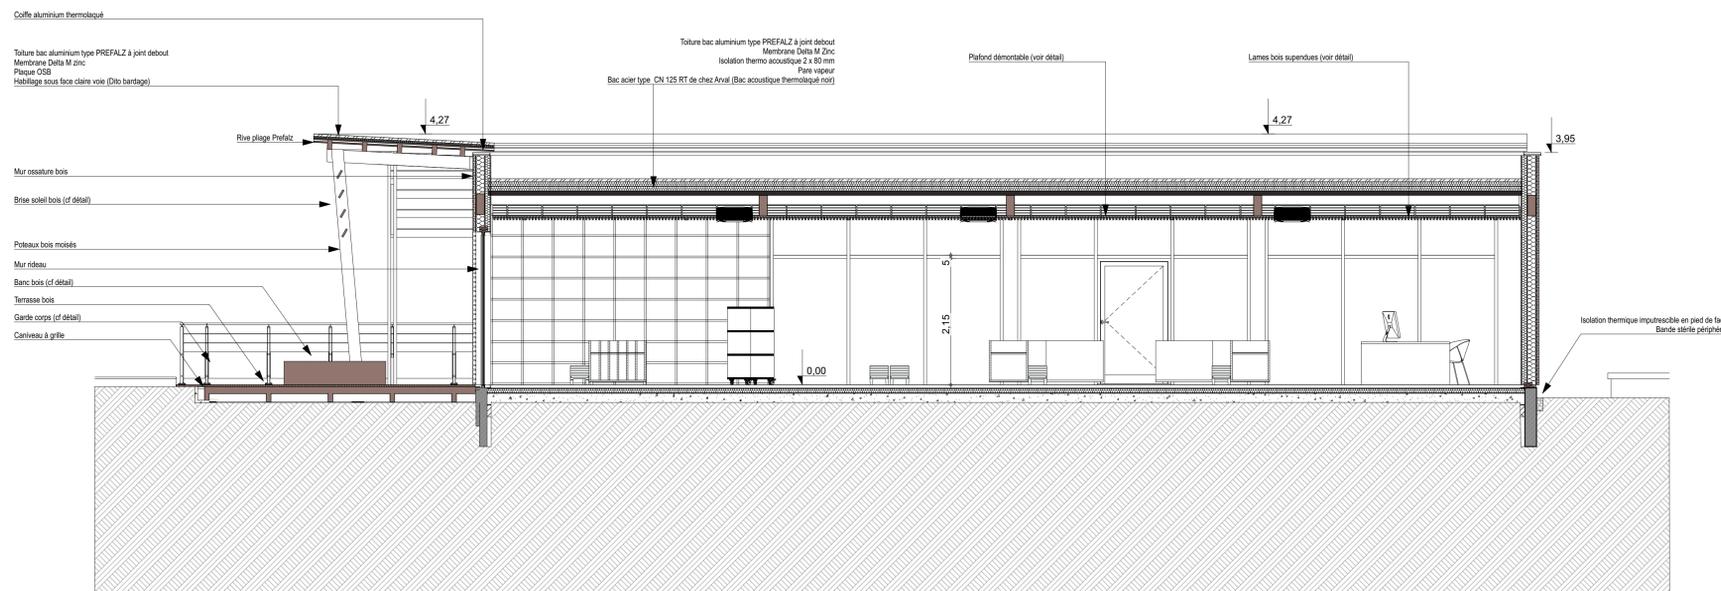

COUPE CC

ISOLATION?

Changement Faux plafond?

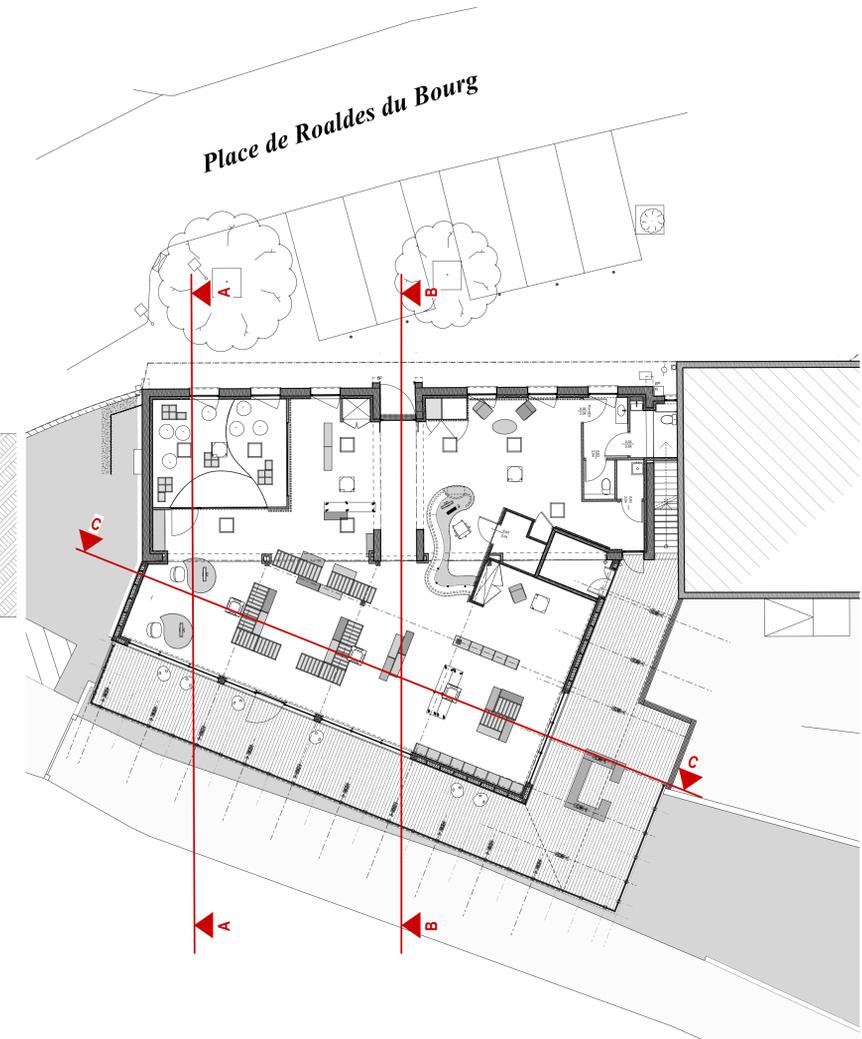

Extension et restructuration de la médiathèque communale

1 Place de Roaldes du Bourg - 31840 SEILH

DOSSIER MARCHÉ

mercredi 11 janvier 2023

MAÎTRE D'OUVRAGE :
Commune de SEILH
1 Place de Roaldes du Bourg - 31840 SEILH


ARCHITECTE :
SARL d'Architecture GOUBERT & LANDES
2 impasse Louis Sire - 31840 - SEILH
Tél : 05 34 30 17 91 Mail : gl.arch@goubertlandes.fr

COUPES PROJET


ECHELLE 1/50°

BUREAU D'ETUDES :	
BET STRUCTURE : 3J TECHNOLOGIES 8 Boulevard Marcel Pagnol 21 Pains-Concerto BP 60003 31170 TOURNEFEUILLE Tél : 05 34 50 21 93 Mail : 3j@3jtechnologies.fr	BET FLUIDES : BETEM 6 Impasse Alphonse Bremond 31 500 TOULOUSE Tél : 05 61 26 27 28 Mail : betem@betem.fr
BET THERMIQUE : BETEM 6 Impasse Alphonse Bremond 31 500 TOULOUSE Tél : 05 61 26 27 28 Mail : betem@betem.fr	B CONTROL : CEKRA 29 Avenue Jean François Champollion 31 100 TOULOUSE Tél : 05 61 19 34 50 Mail : frederic.baron@dekra.com
BET VRD : BETEM 6 Impasse Alphonse Bremond 31 500 TOULOUSE Tél : 05 61 26 27 28 Mail : betem@betem.fr	COORDINATEUR SPS : C2S INGENIERIE 2851 Route de Lamasquière 31 470 SAINT LYS Tél : 07 61 14 54 61 Mail : c2s.ingenierie@gmail.com


PRO 01 - LA	23/02/22
PRO 02 - LA	28/02/22
DCE 01 - LA	06/05/22
DCE 02 - SM	02/08/22
Dossier Marché	12/01/23

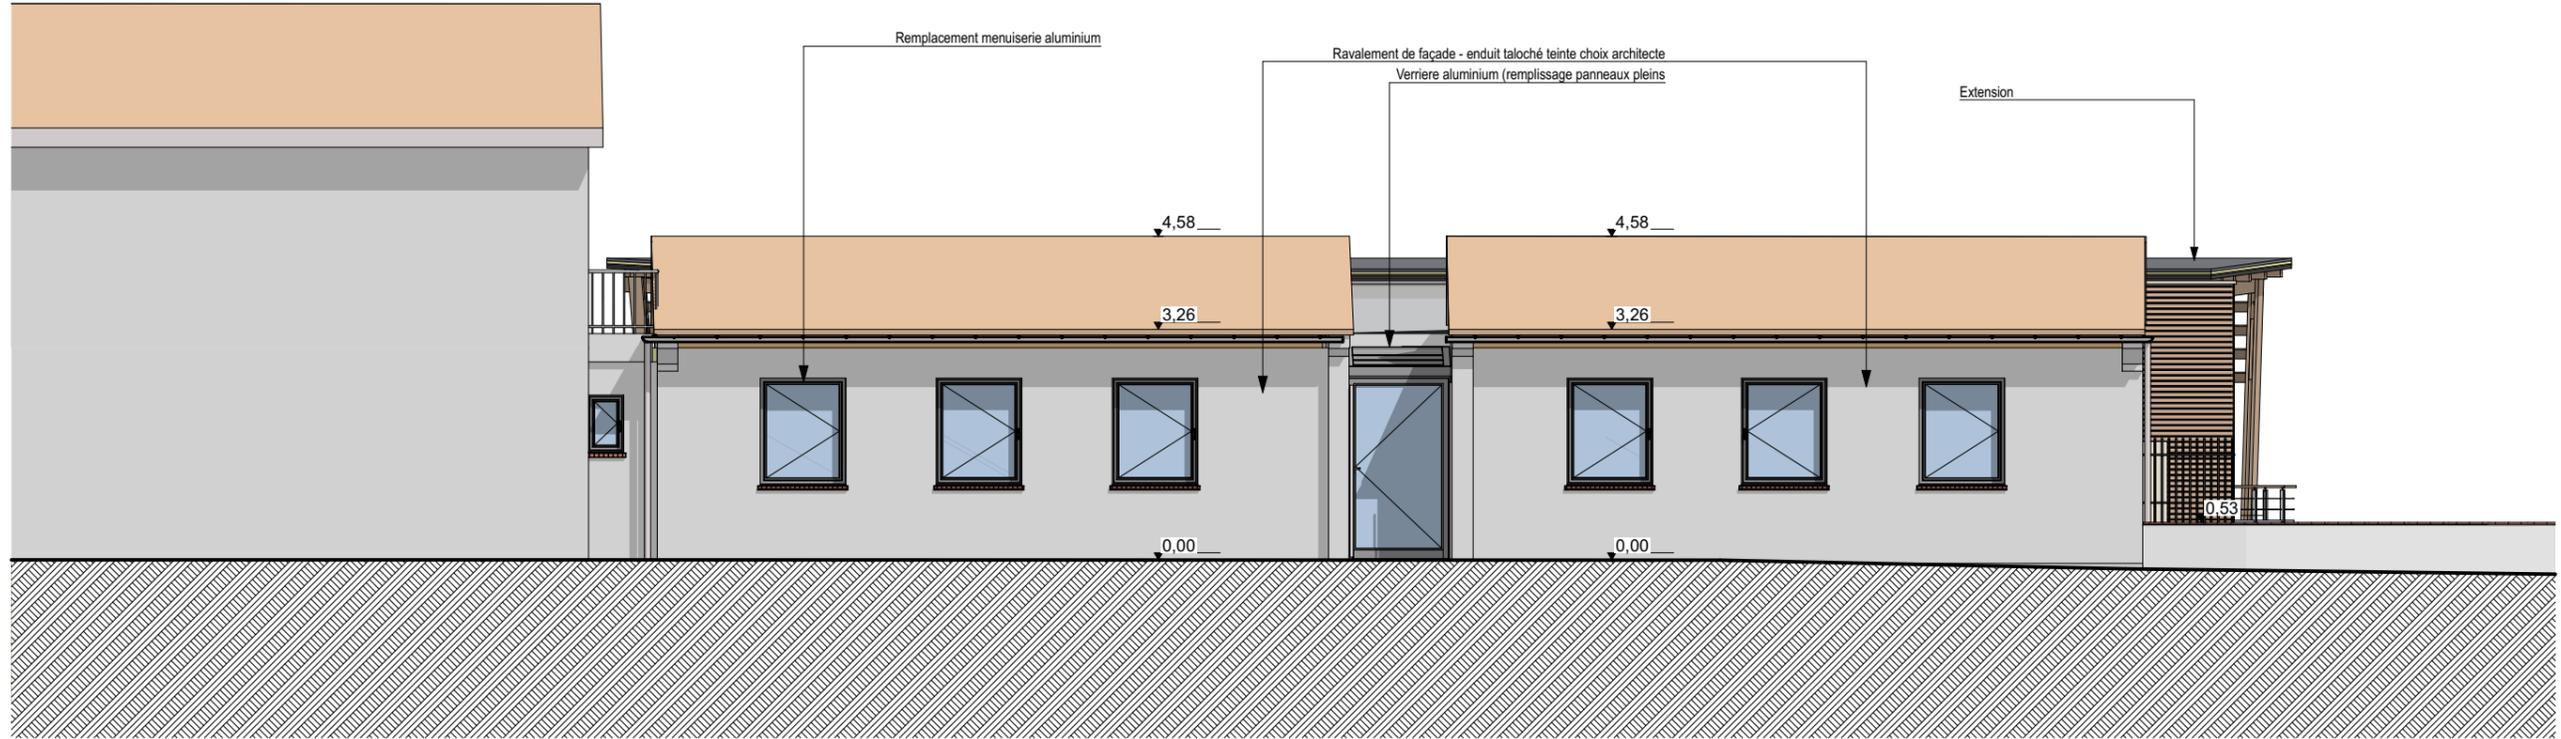

FACADE NORD

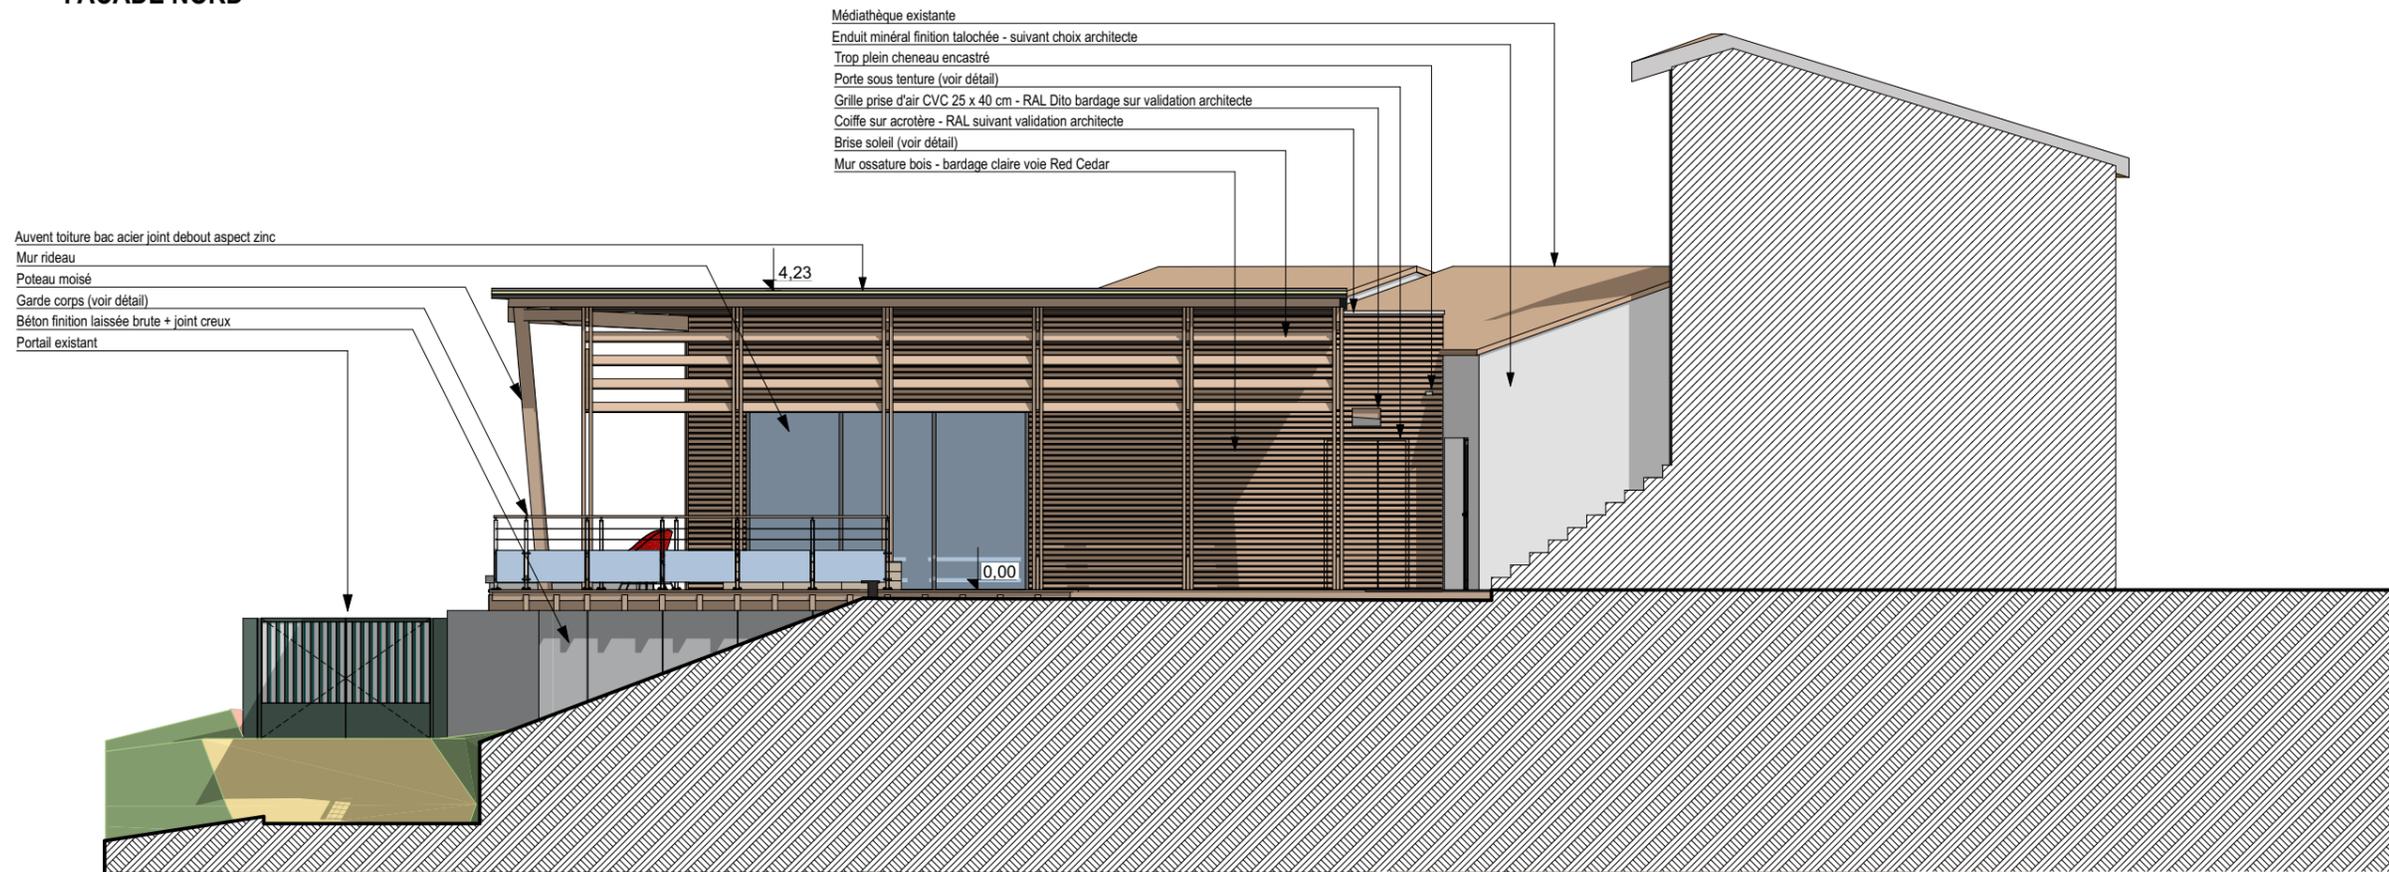

FACADE EST

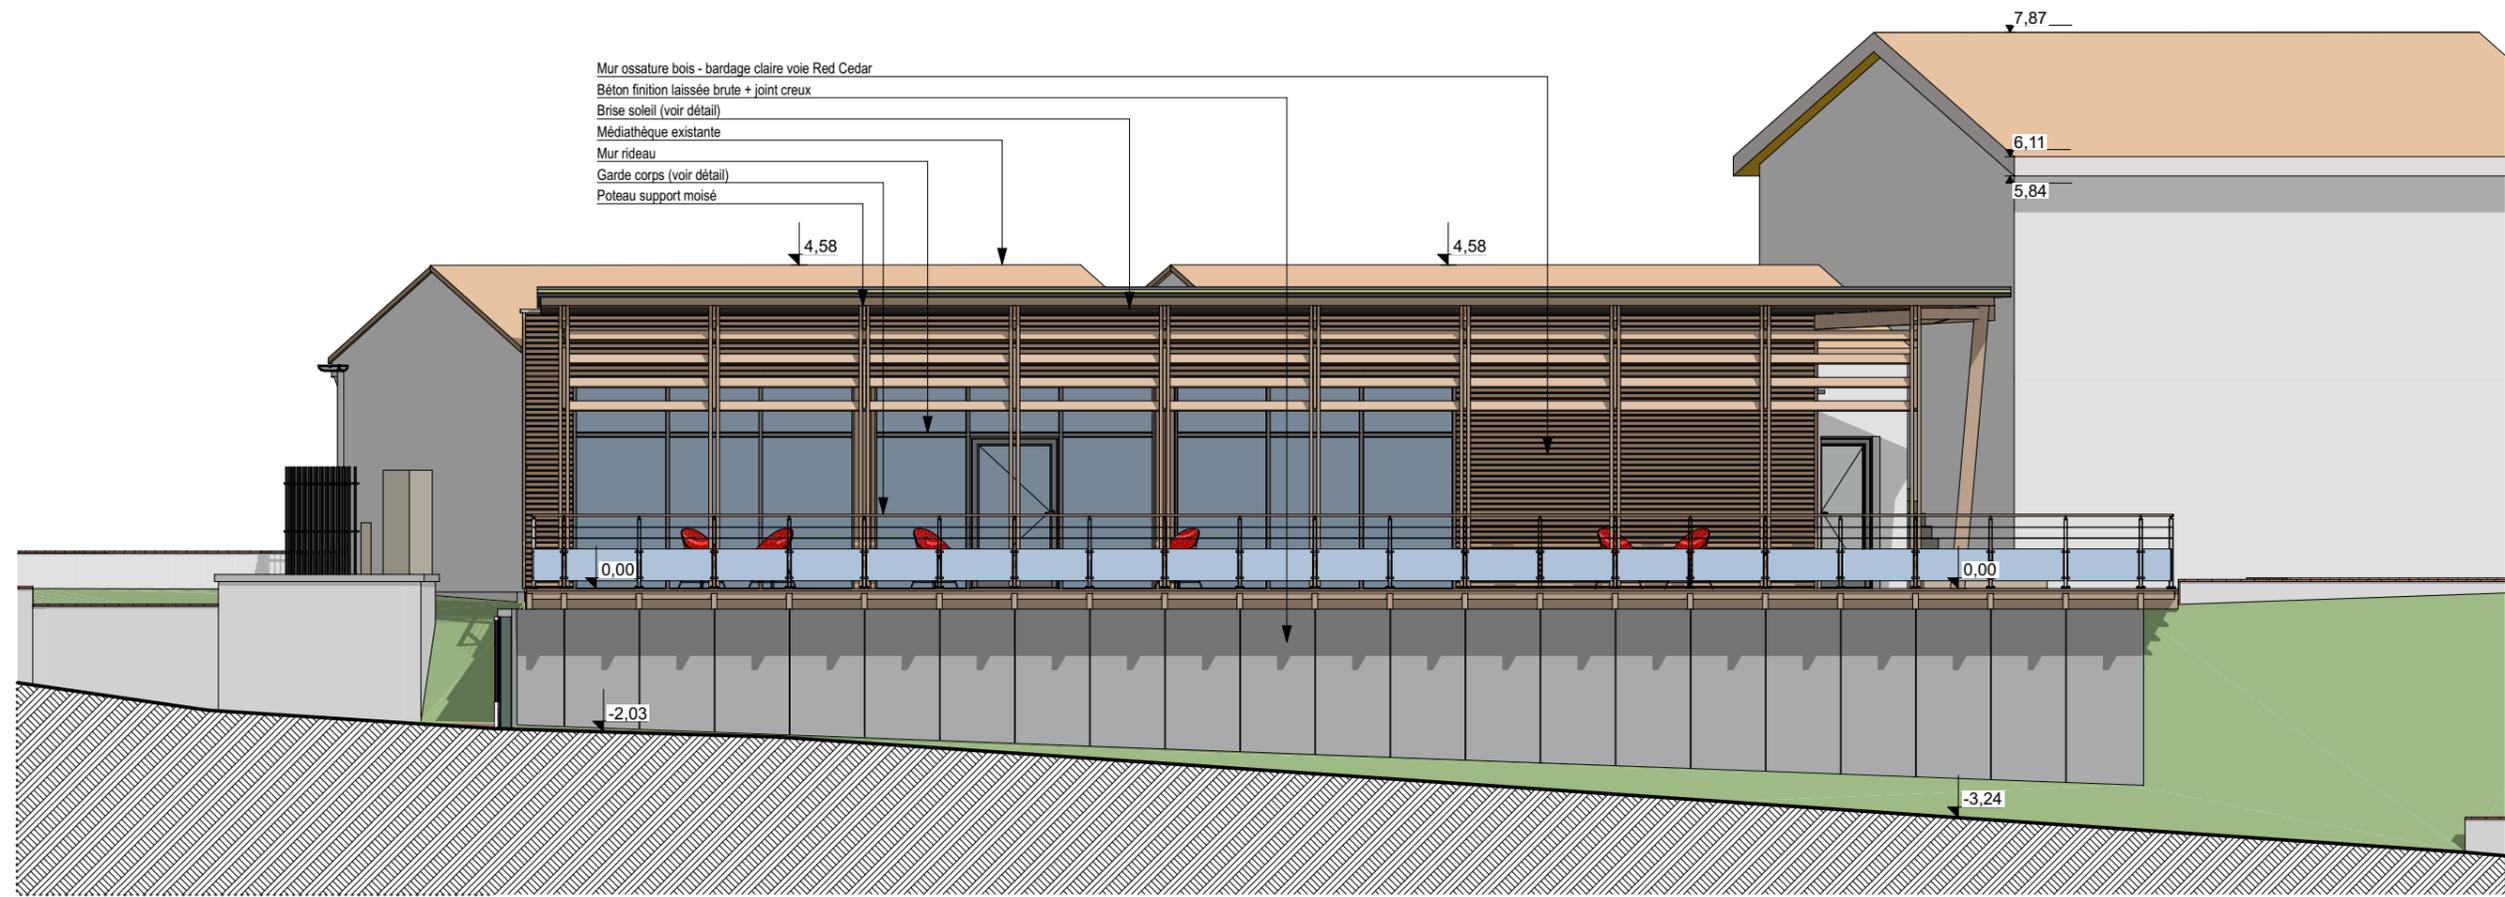

FACADE SUD



FACADE OUEST