




CONSTRUCTION DE 18 LOGEMENTS
"Residence des Chênes"

Adresse du Projet : ARIEGE - RIEUCROS 09500

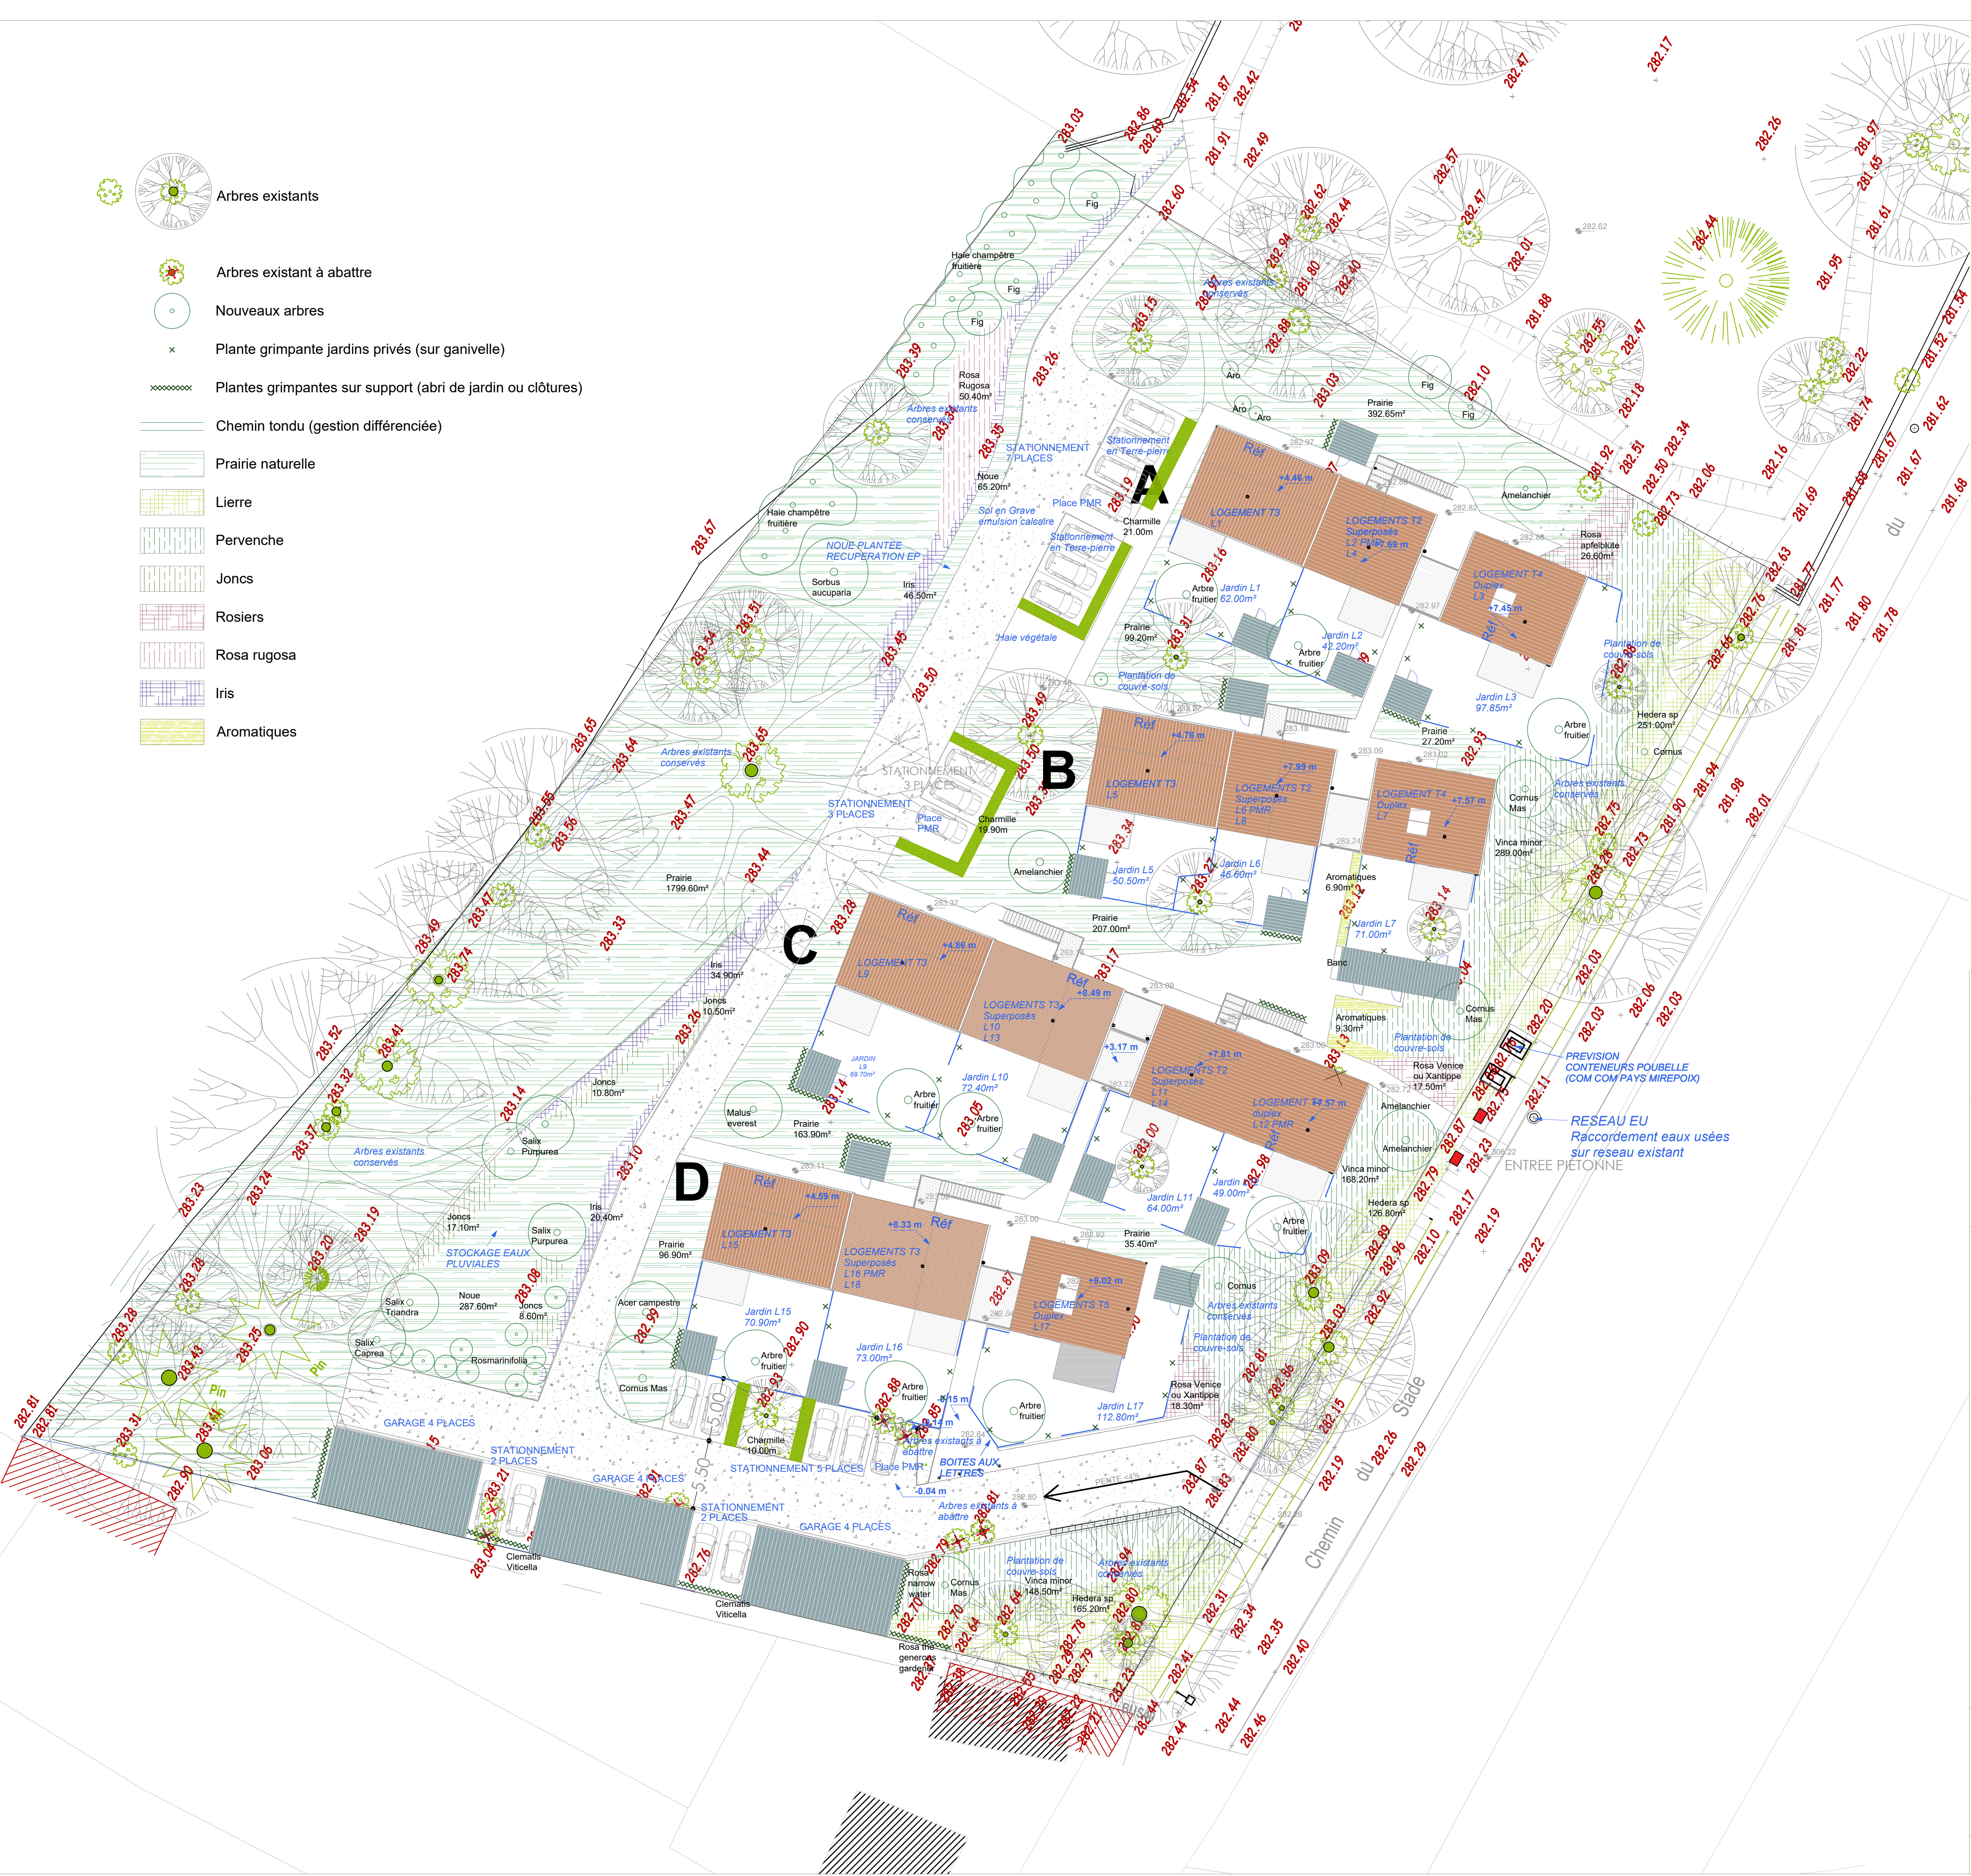

Maîtrise d'Ouvrage :
ALOGEA
6 Rue Barthes - Carcassonne 11000
Tél. 04 68 47 89 28
denis.dupuy@aloea.fr



Maîtrise d'Ouvre :
ARCHITECTE - PAYSAGISTE
Architecture et Paysage SARL
63-65 rue Jean Jaurès, 09300 LAVELANET
05 61 03 52 61
archi-paysage@wanadoo.fr



BE STRUCTURE
BEC SANTAROSSA
Lieu dit Mestre Roc - SAINT YBARS 09120
05 61 69 62 66
bec09@orange.fr



BE STRUCTURE BOIS
BIM.B
10 place Nationale - 82000 MONTAUBAN
05 63 66 90 15
bet@bimb.fr



BE VRD
IDEC
30 allées Niel, 31600 MURET
05 34 48 46 05
jd.thinard@idtec-projets.fr



BE FLUIDE
BET ESI
9, route de Varilhès, ZA de Patau, 09000 SAINT-JEAN DE VERGES
05 61 60 86 99 / 09 09 04 48
esi@bet-esi.fr

Date d'édition : 03/05/2021

PRO - PLAN DE MASSE

Phase : PRO / DCE

Format d'édition :

Échelle : 1 : 250

PRO
-01