


Niv. +/-0.00 = Alt. 1173.50




Vue C  
Lointaine



Vue B  
Proche

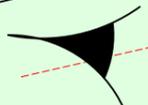

Vue A  
Montage photo

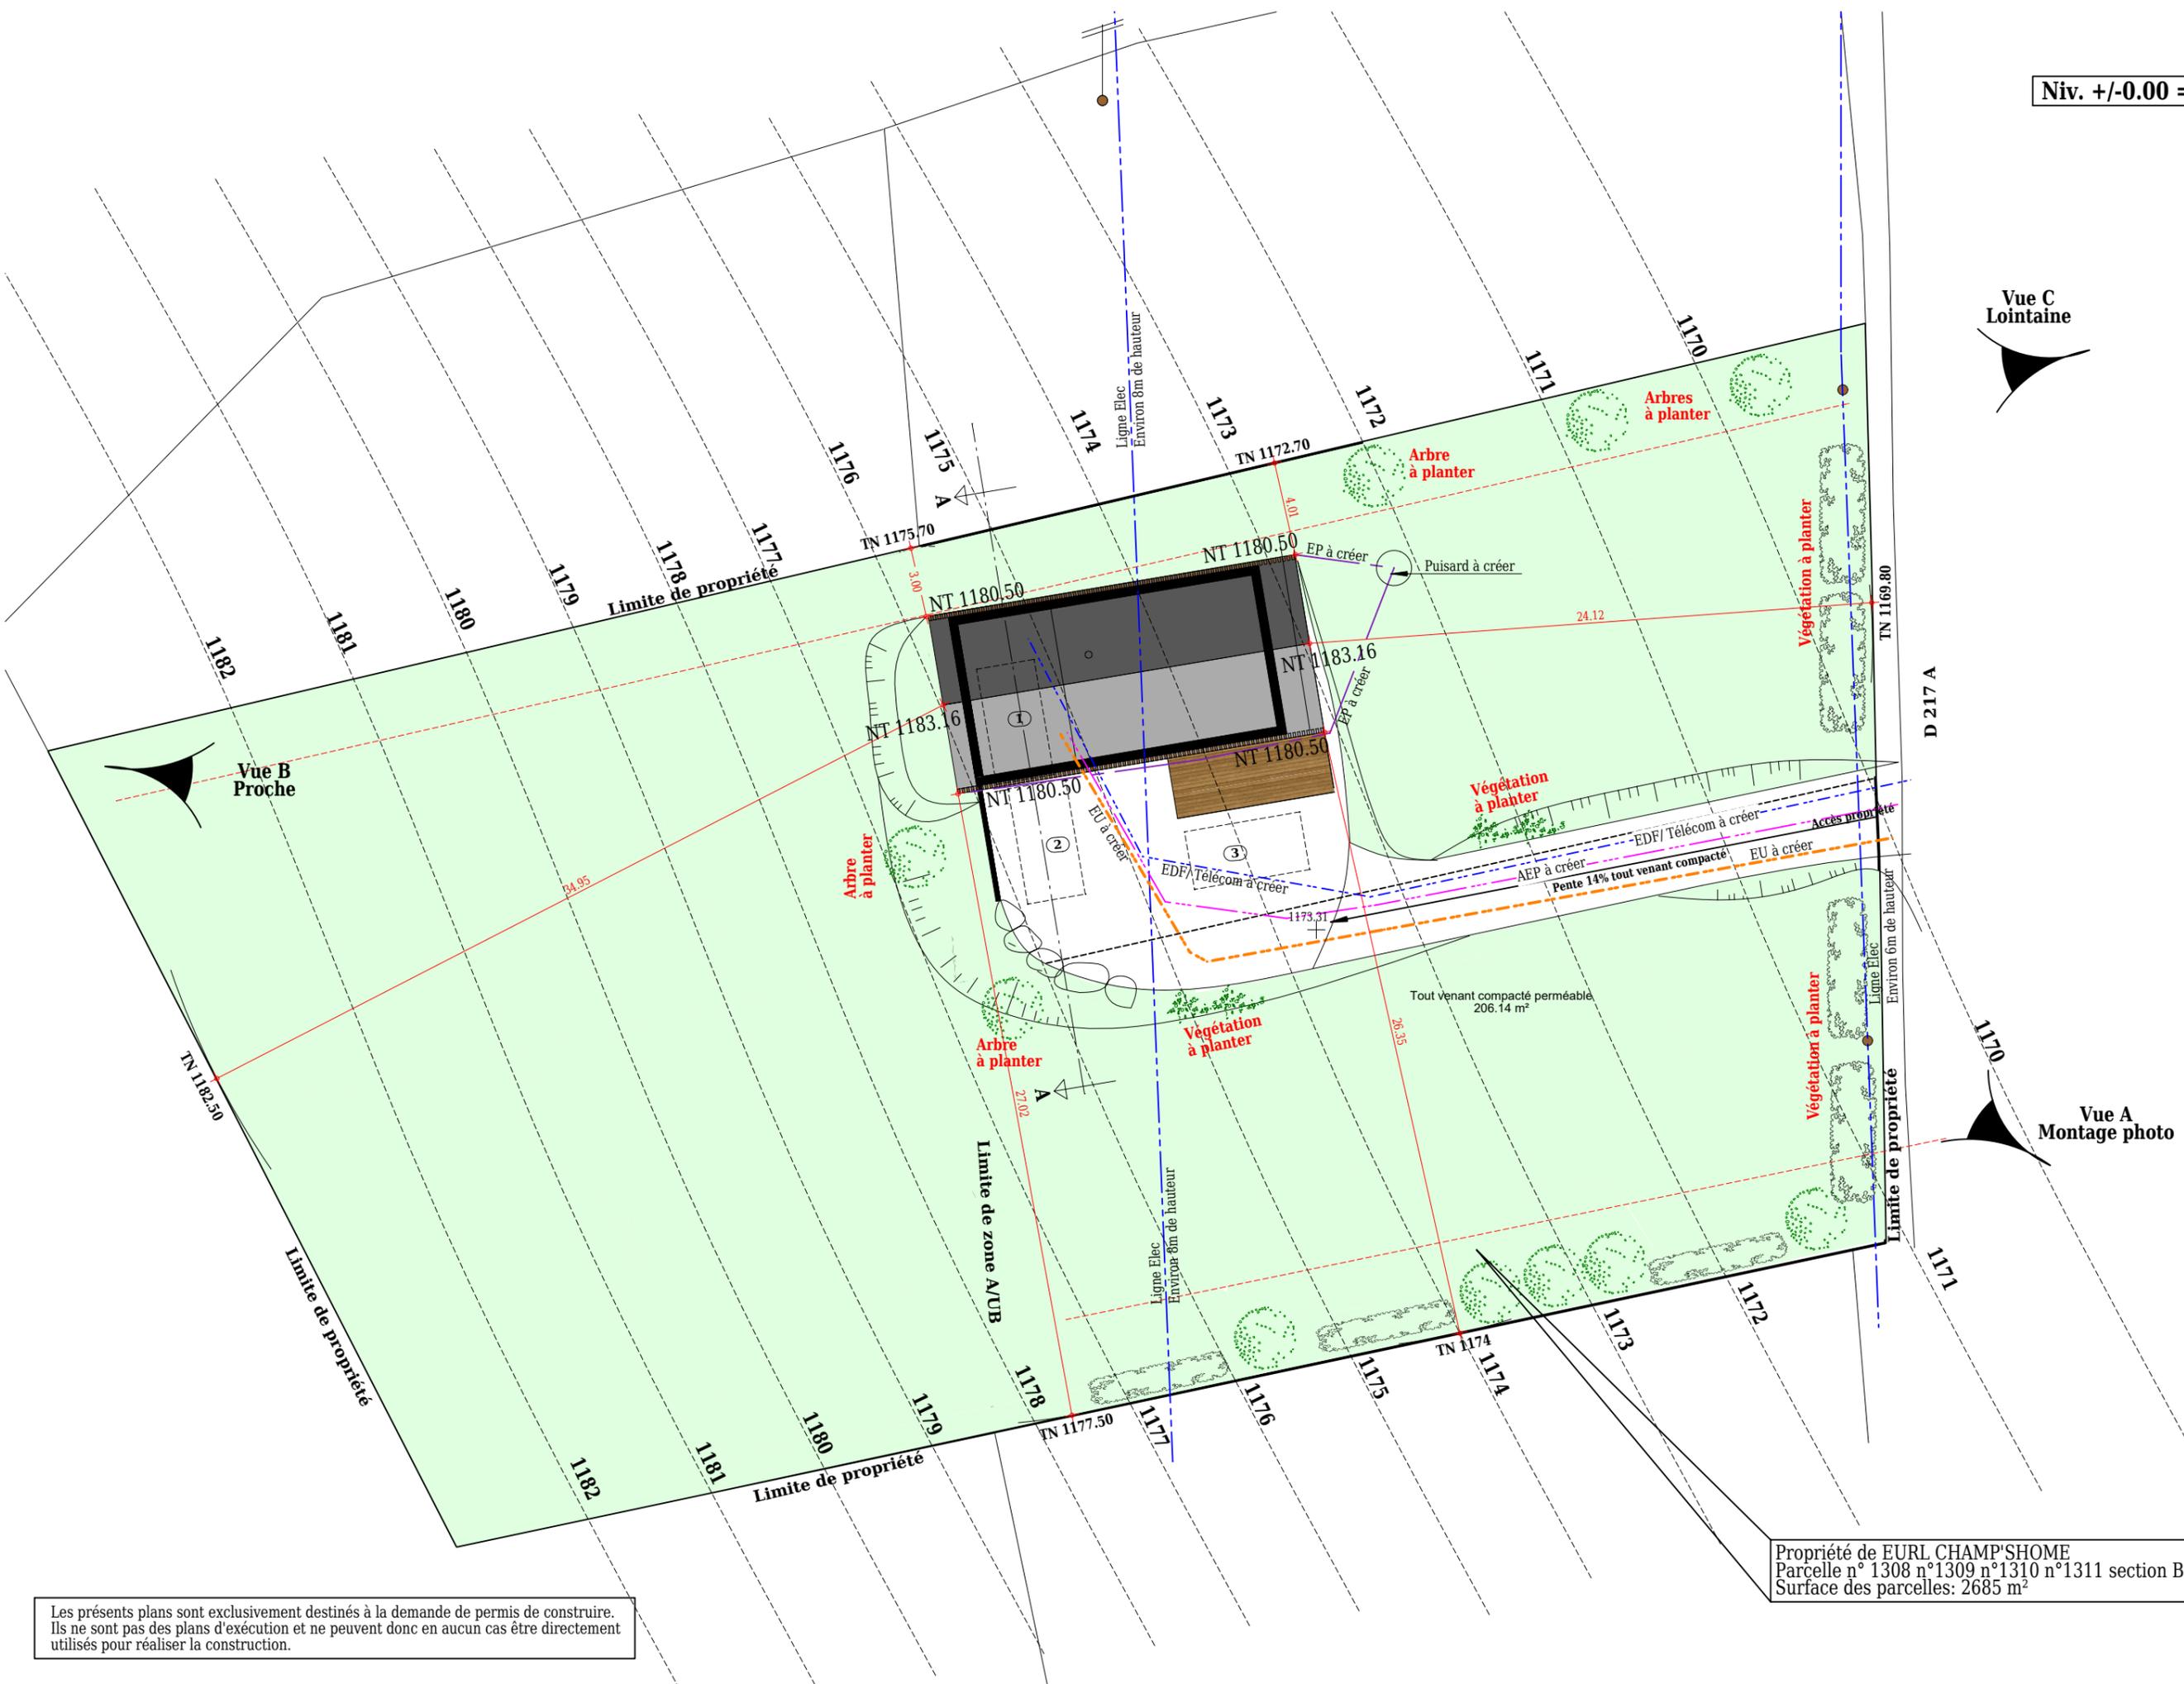

Les présents plans sont exclusivement destinés à la demande de permis de construire.  
Ils ne sont pas des plans d'exécution et ne peuvent donc en aucun cas être directement  
utilisés pour réaliser la construction.

Propriété de EURL CHAMP'SHOME  
Parcelle n° 1308 n°1309 n°1310 n°1311 section B  
Surface des parcelles: 2685 m²

MAITRE D'OUVRAGE EURL CHAMP'S HOME 3 Place Félix BAILLET 13006 MARSEILLE	DATE 14/05/2021	ECHELLE 1/250	PHASE <b>PC</b> Permis de Construire
			N° PLAN <b>PCMI 2</b>
MAITRE D'OEUVRE <b>laurentescanez</b> Atelier d'Architecture Le Tomas - La Haute Plaine 05260 CHABOTTES Tél. 04 92 43 52 97 - Port. 07 60 38 04 04 laurent@escanez-architecture.fr			
PLAN DE MASSE Projet de construction d'une maison d'habitation Lieu dit "Les Fareilles" 05500 LA FARE EN CHAMPSAUR			