

SARL Forêts-Vienne en Nedde  
7 rue Auguste Rodin - 87 350 PANAZOL


**CONSTRUCTION D'UN CENTRE DE FORMATION**  
Lieu dit Chez Thivaud - 87 120 NEDDE

**Demande de modification de permis de construire**

Juin 2021



Maria-Andreea Grecu, *architecte, DFAB*  
Gérard Branchereau, *Ing Structures*  
Bg6, *Ing Fluides*  
Elodie Moreau, *Economiste*

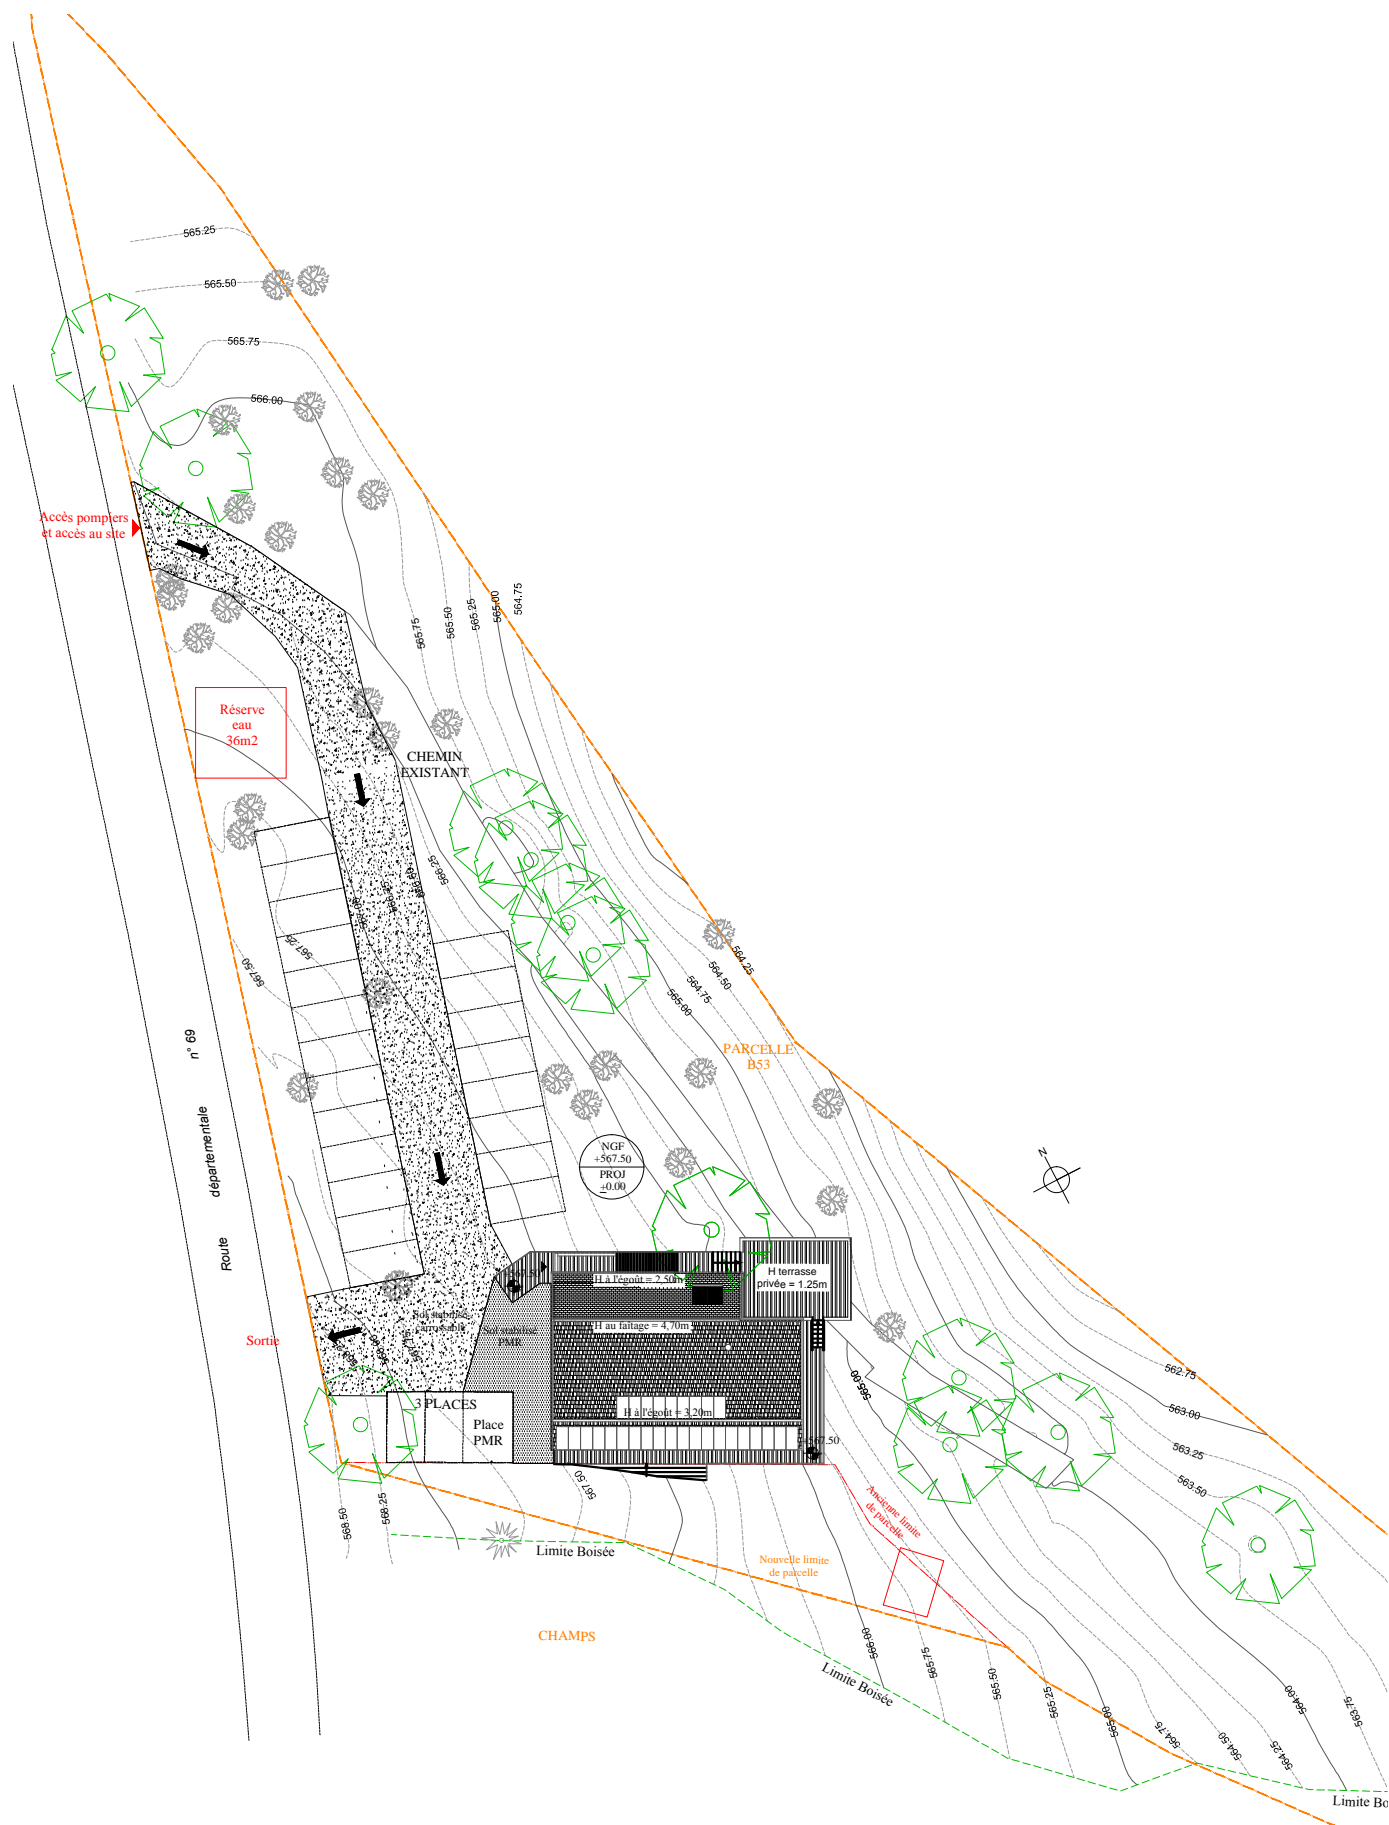


**PLAN MASSE DU PERMIS ORIGINAL**  
**N° 087 104 19 J5249**




**PLAN MASSE DU PERMIS MODIFICATIF**

Echelle 1 / 500 - Echelle graphique :  
 0 5 25m

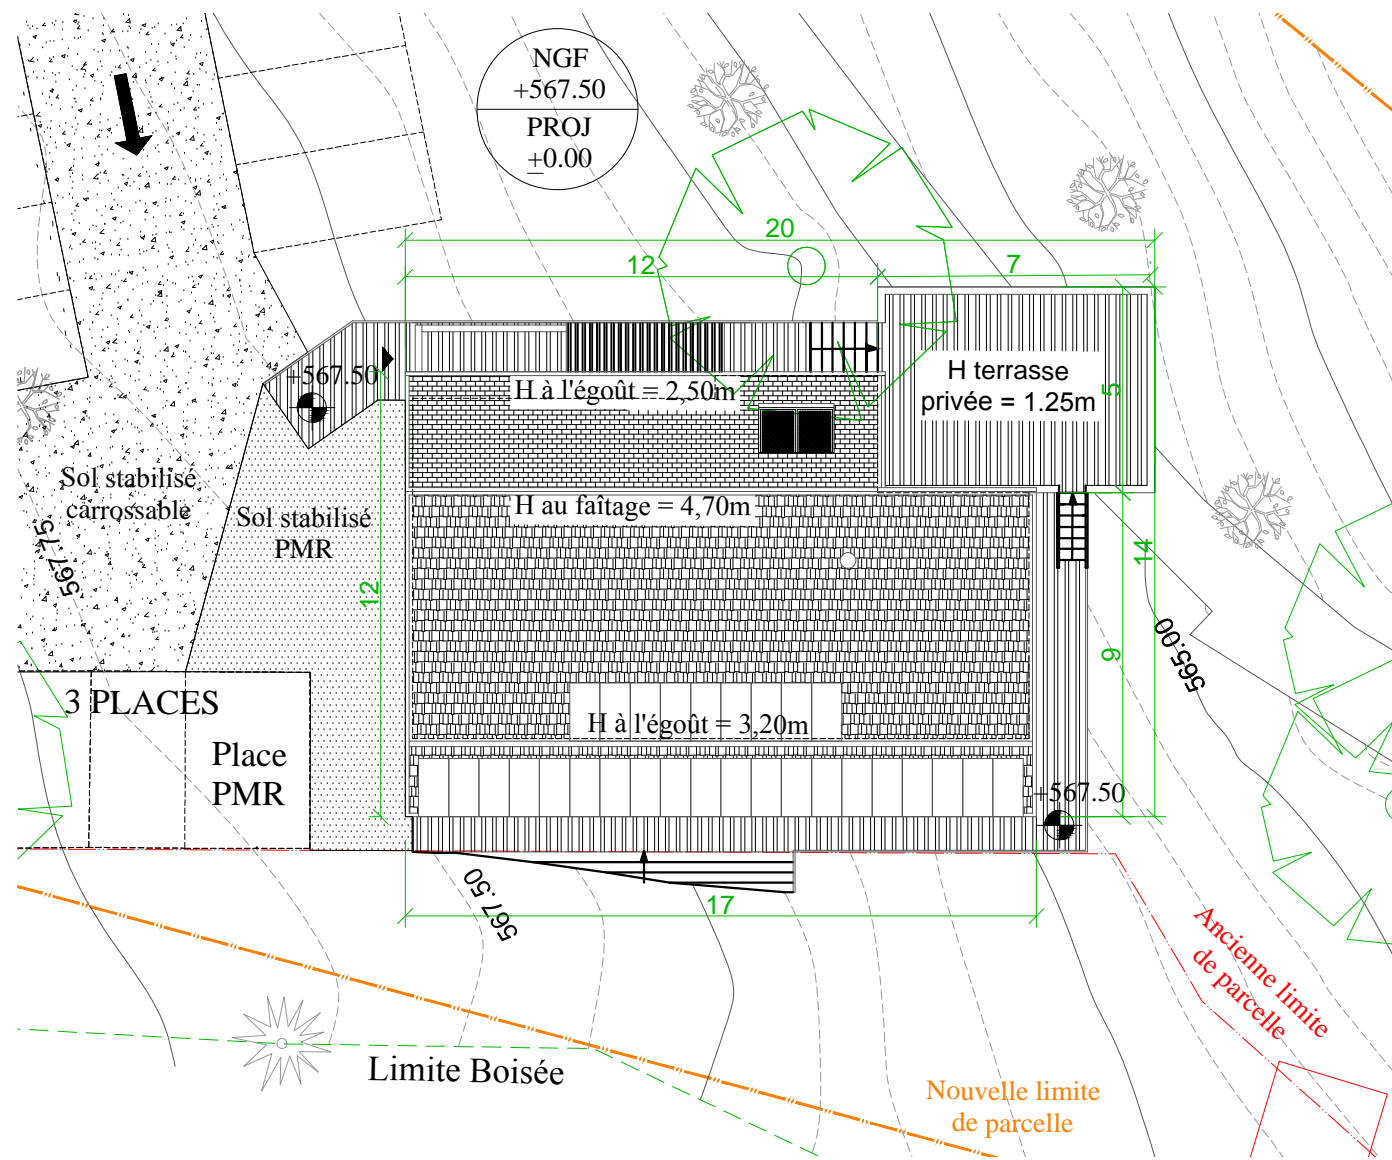


**PLAN MASSE DU PERMIS ORIGINAL**  
**N° 087 104 19 J5249**

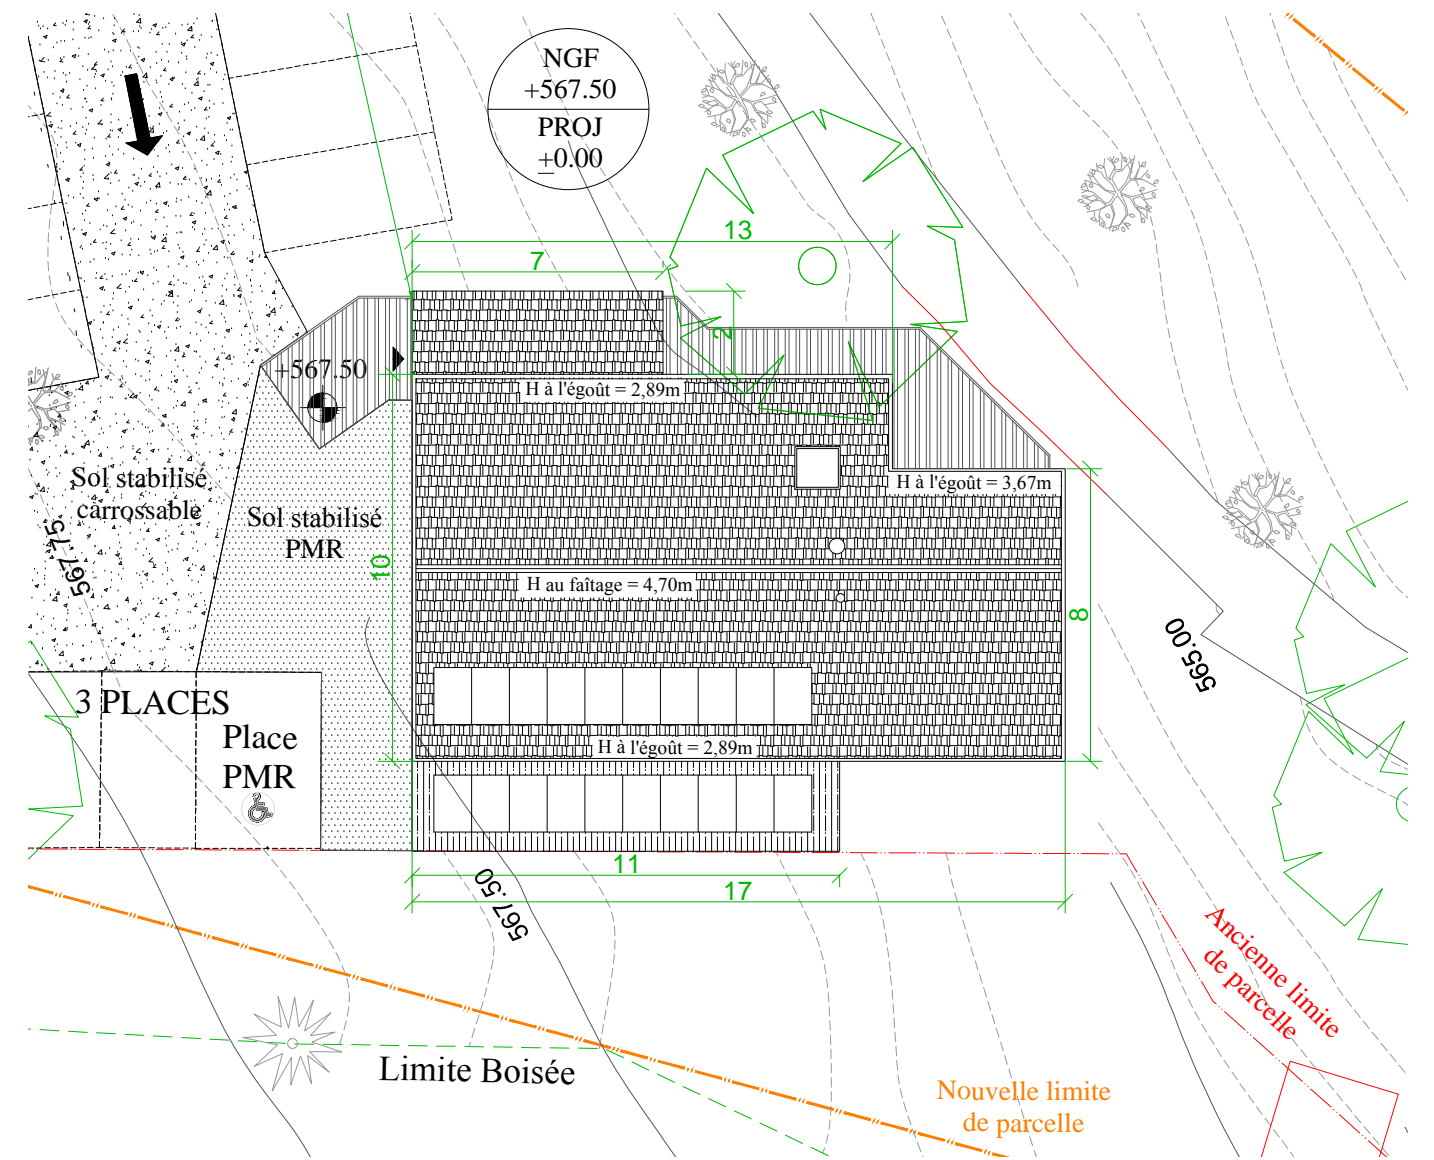


**PLAN MASSE DU PERMIS MODIFICATIF**

Echelle 1 / 200 - Echelle graphique :  
0 2 10m

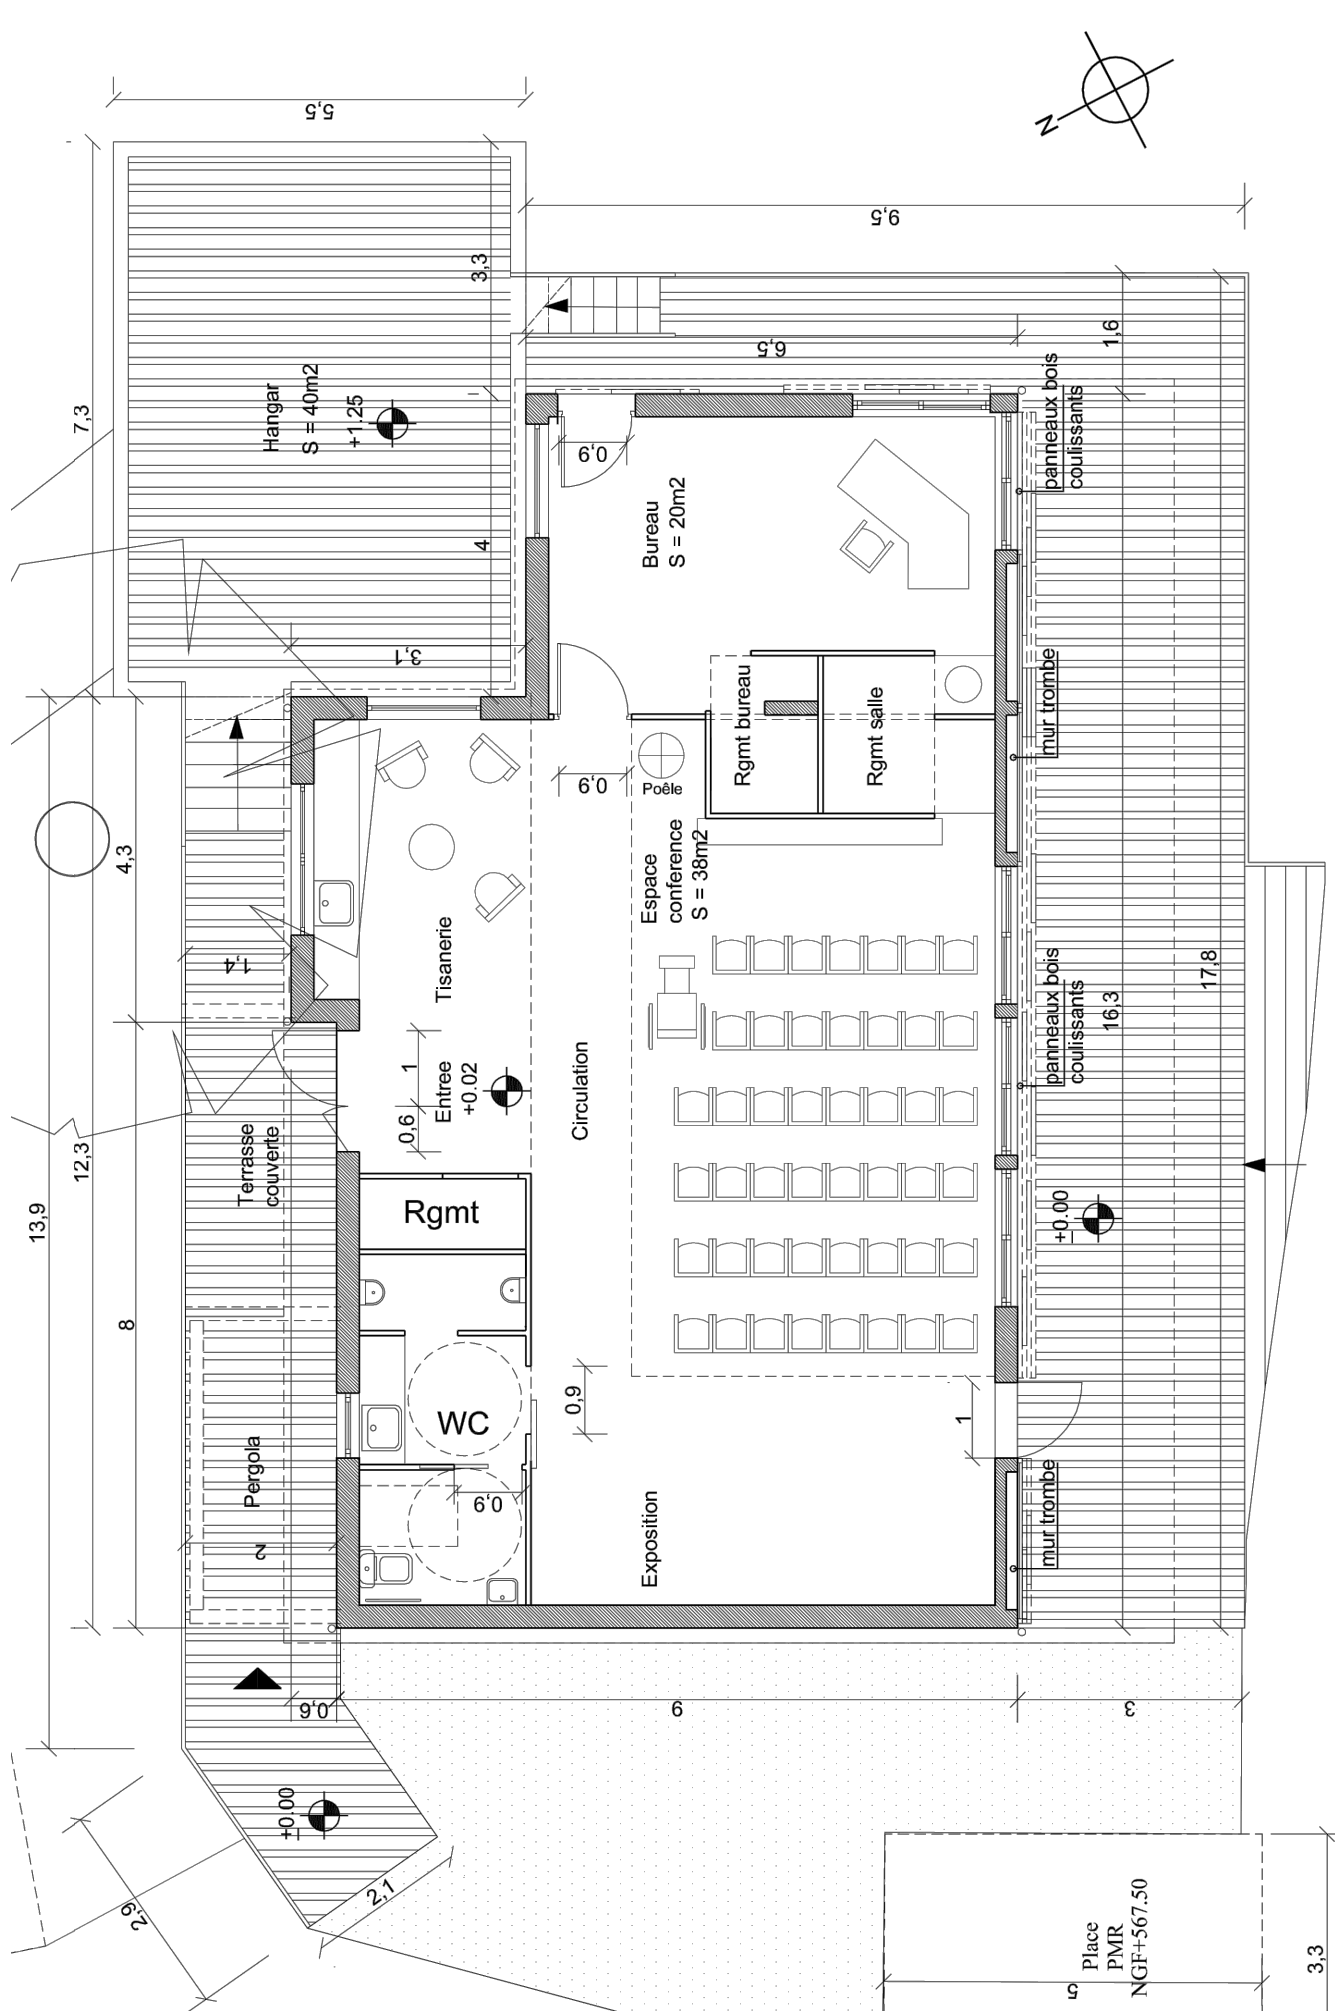


**PLAN DU NIVEAU PRINCIPAL DU PERMIS ORIGINAL N° 087 104 19 J5249**

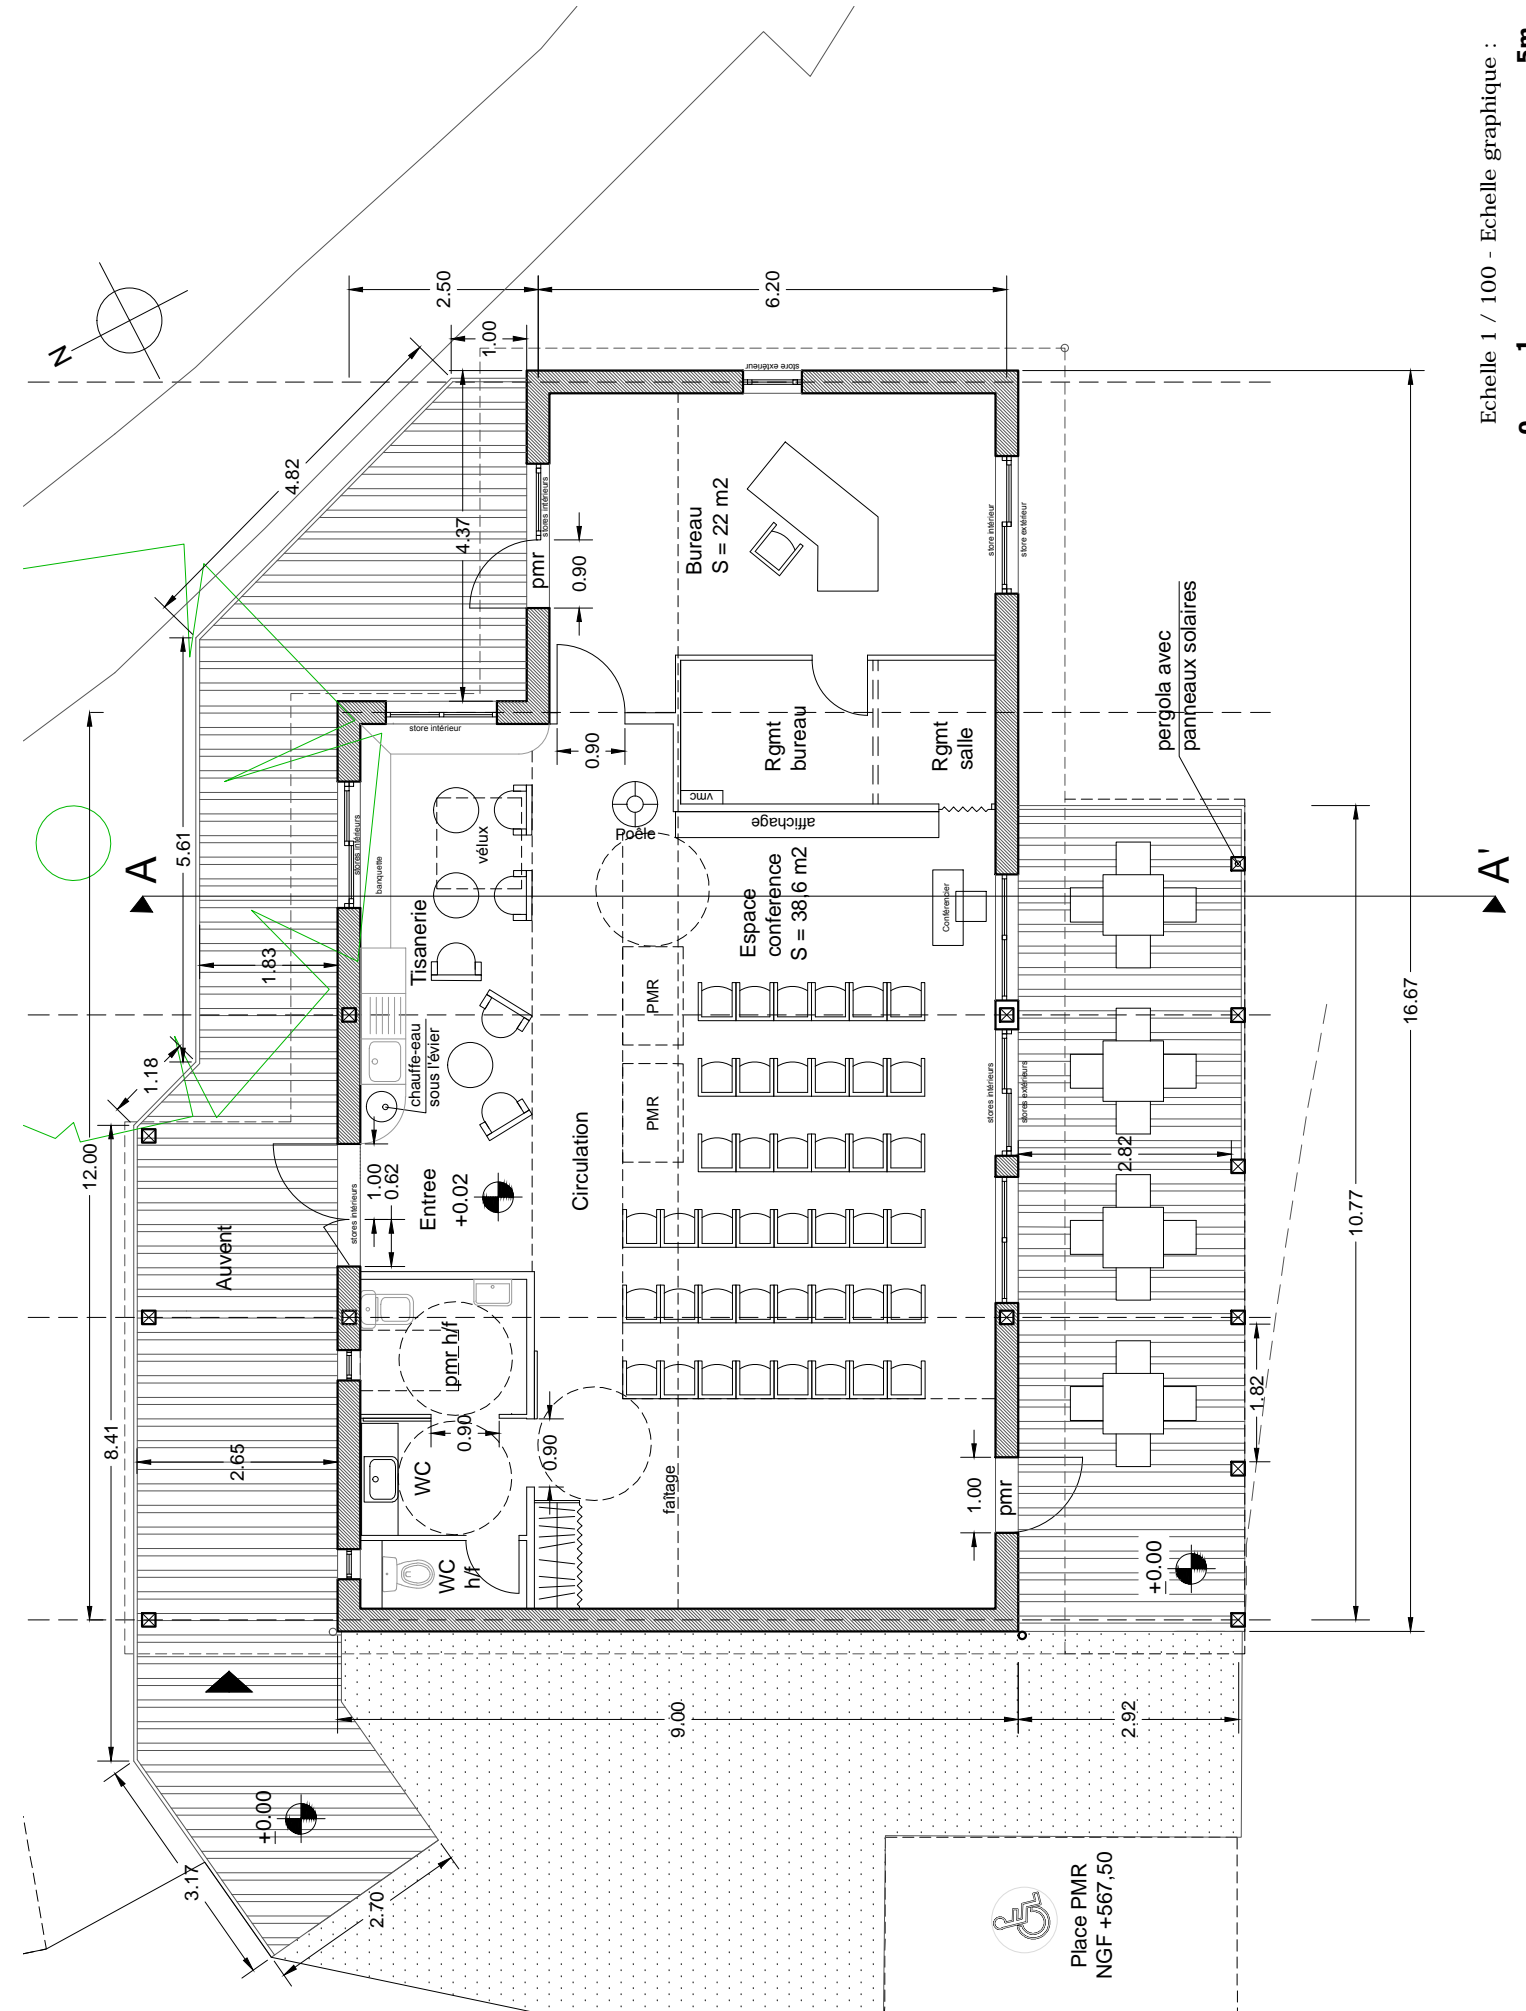

**PLAN DU NIVEAU PRINCIPAL DU PERMIS MODIFICATIF**




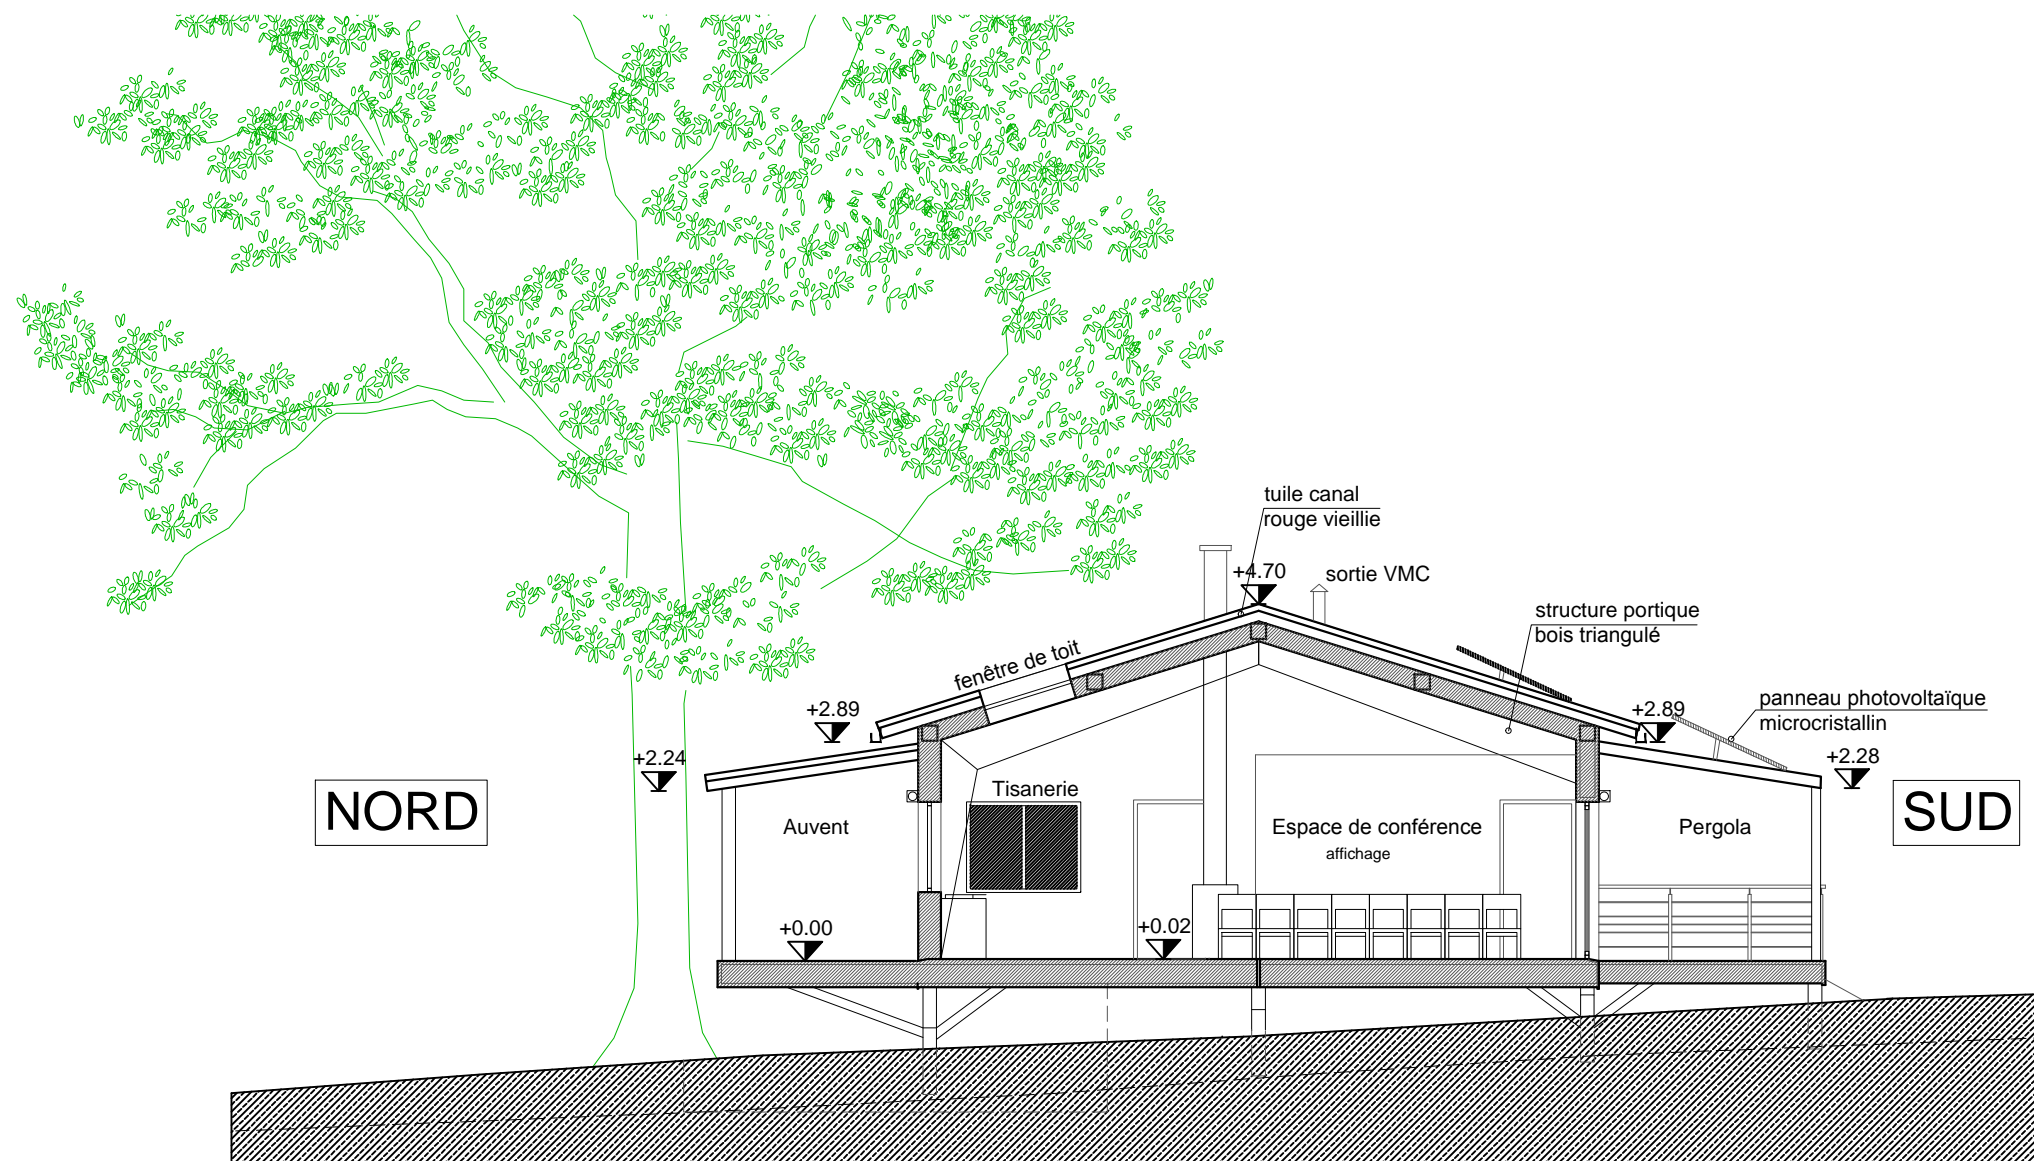


**COUPE AA' TRANSVERSALE DU PERMIS MODIFICATIF**

Echelle 1 / 100 - Echelle graphique :



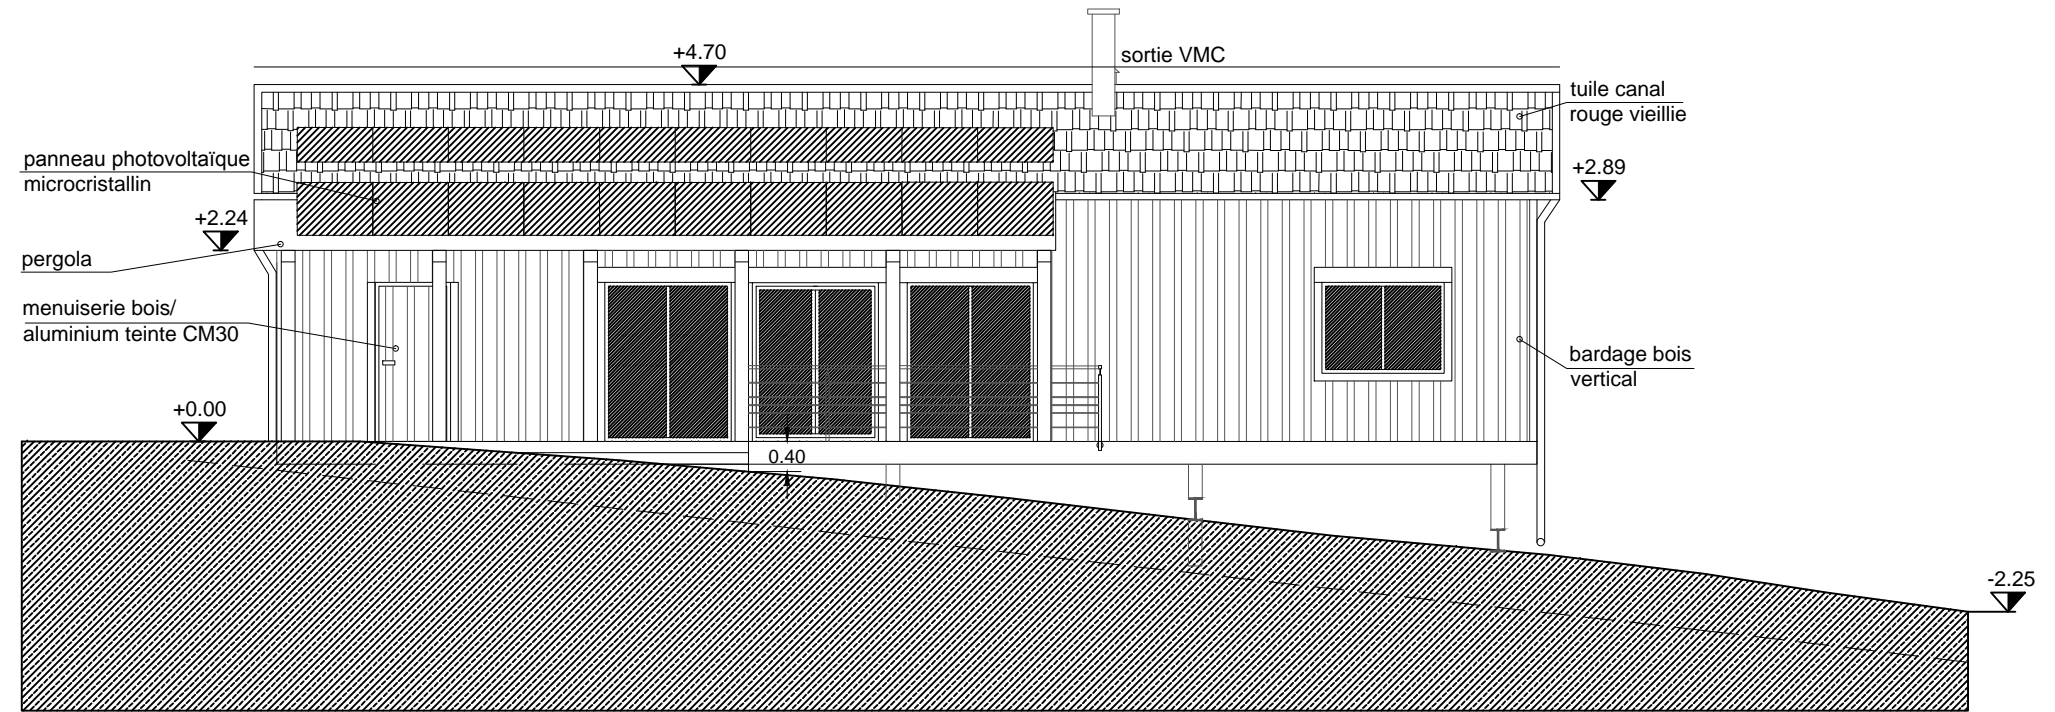


**FACADE SUD DU PERMIS MODIFICATIF**

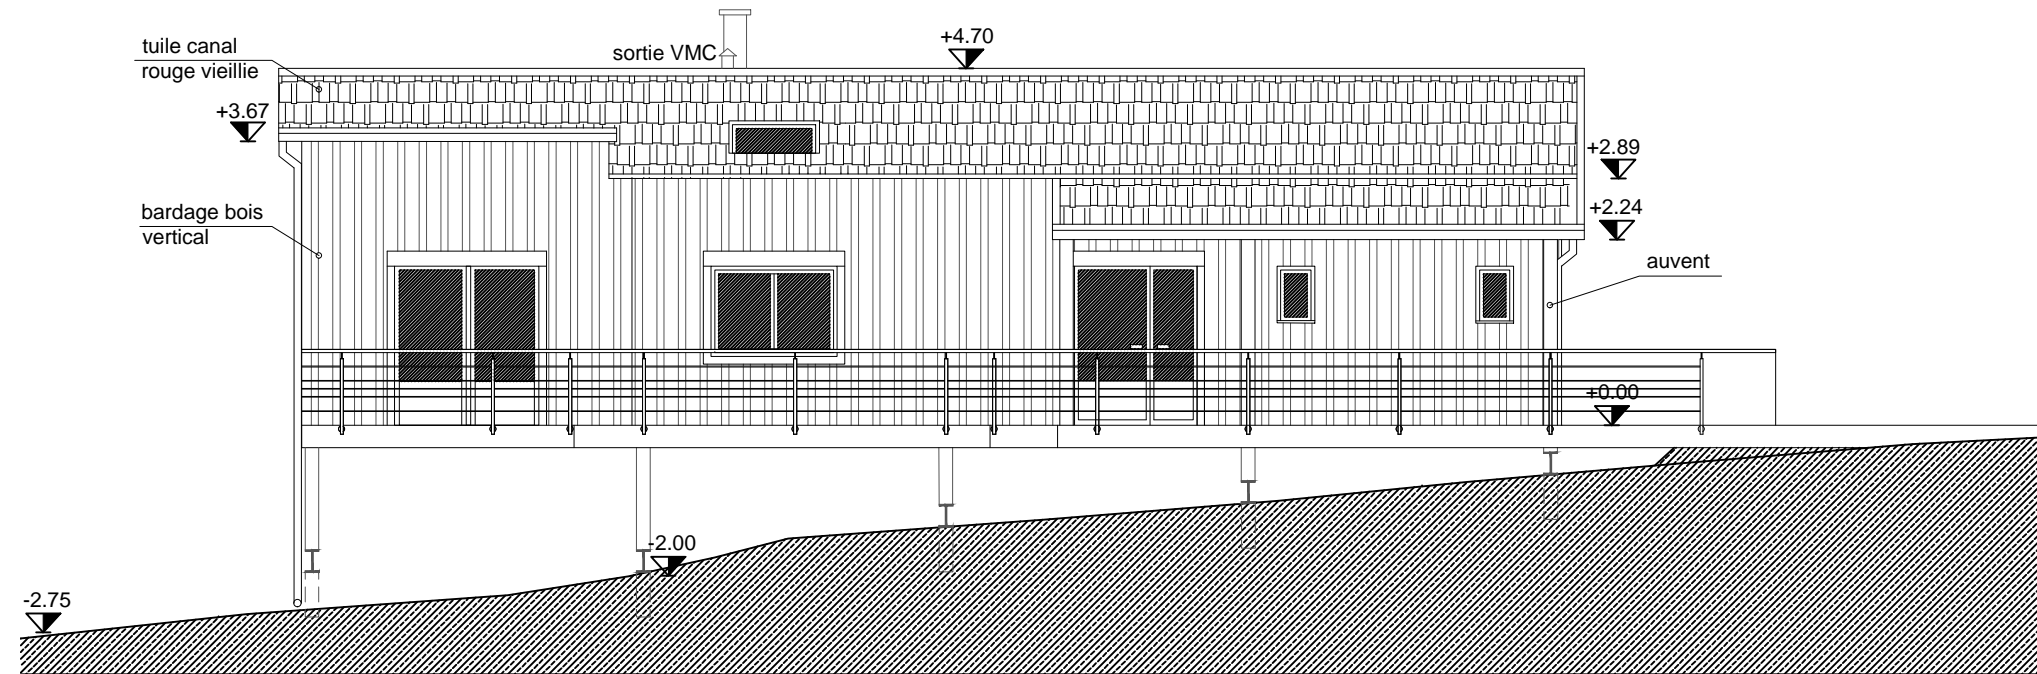


**FACADE NORD DU PERMIS MODIFICATIF**

Echelle 1 / 100 - Echelle graphique :  
 0 1 5m

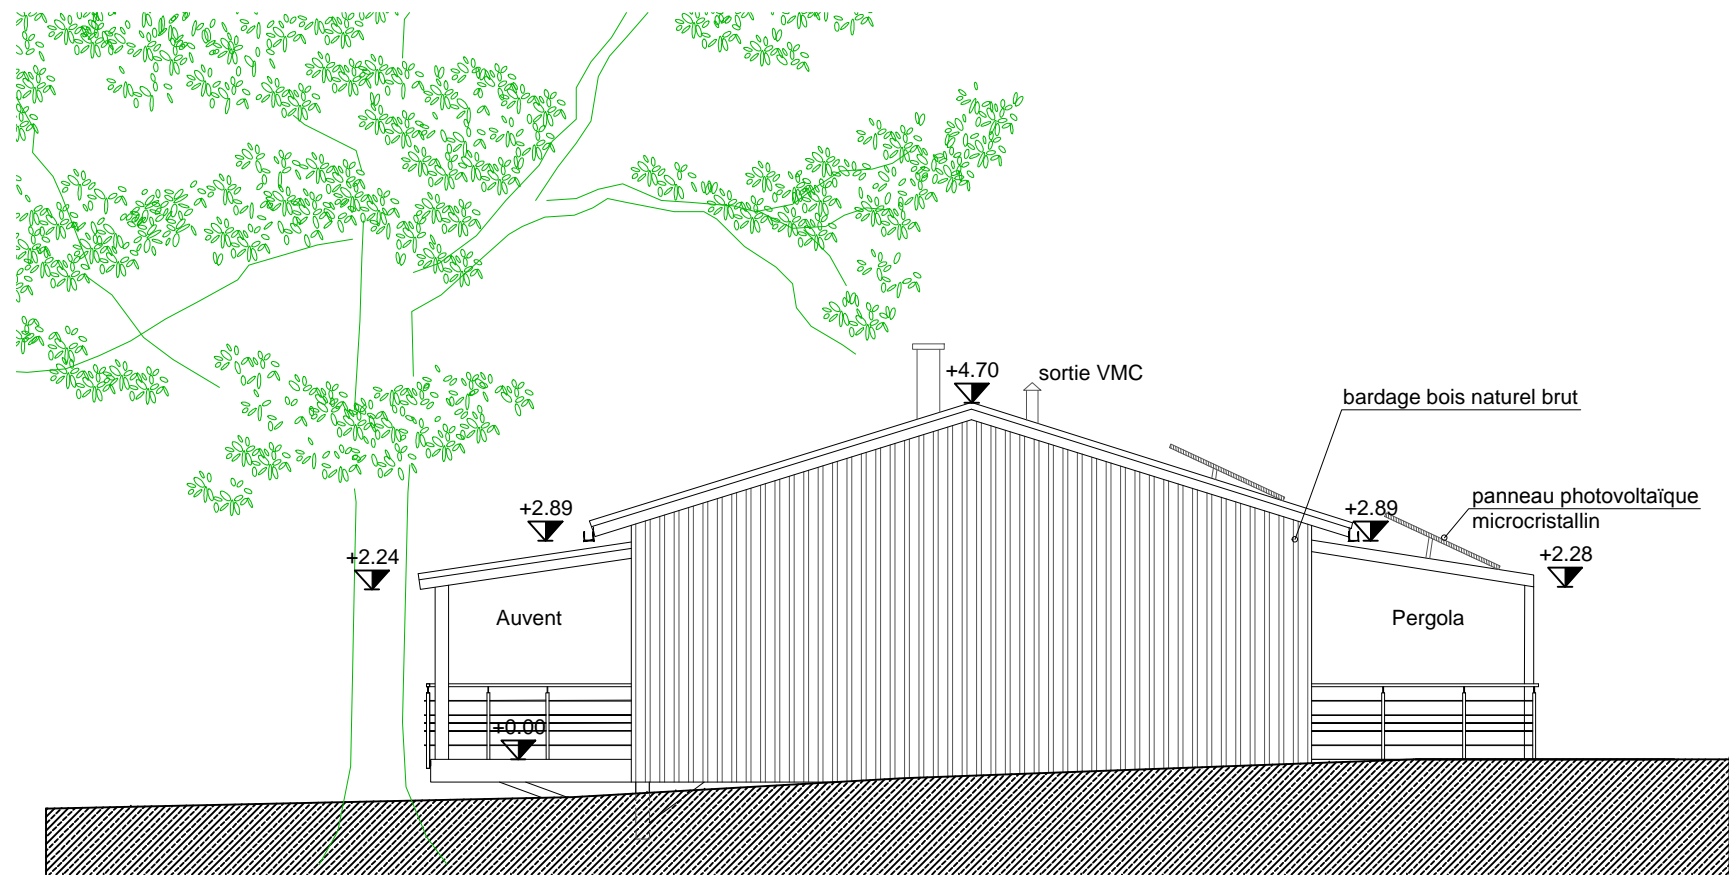

**FACADE OUEST DU PERMIS MODIFICATIF**

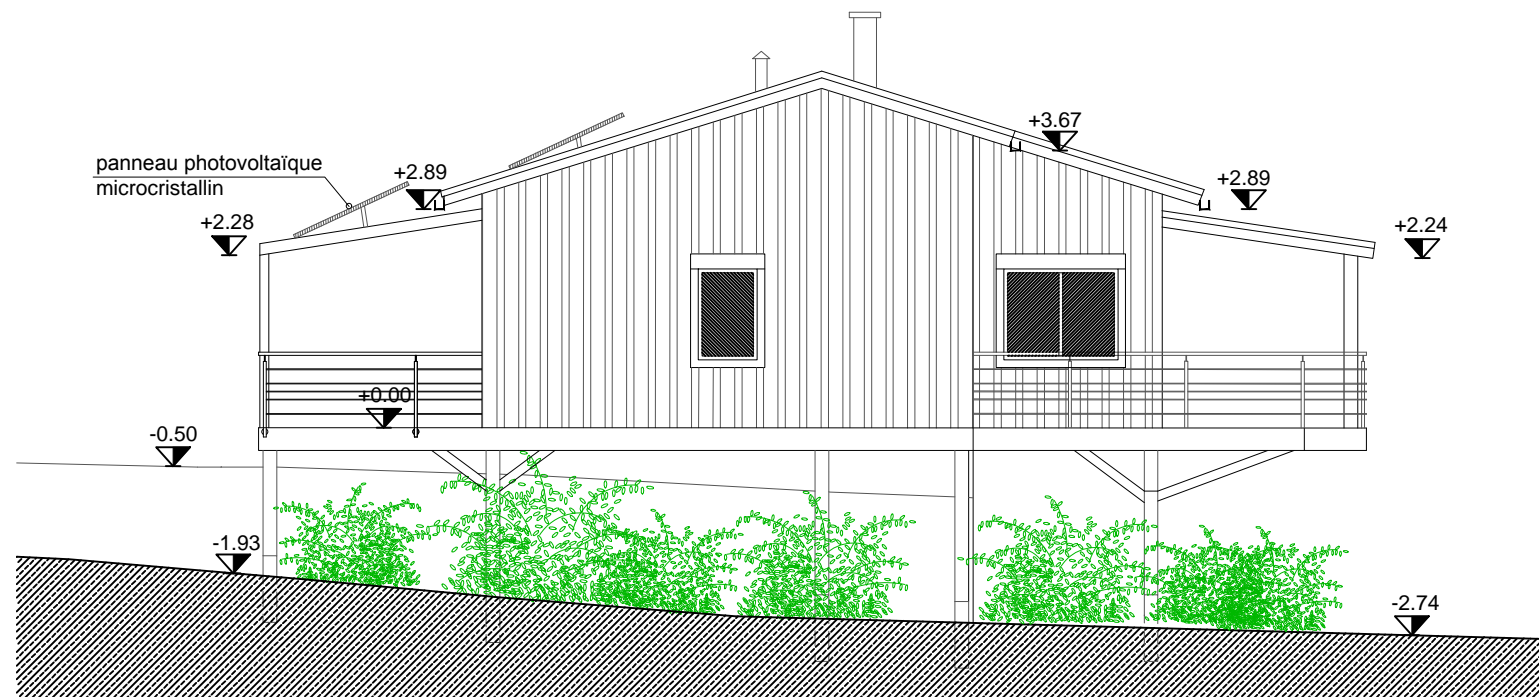

**FACADE OUEST DU PERMIS MODIFICATIF**

Echelle 1 / 100 - Echelle graphique :  
 0 1 5m