


DP 2
JANVIER 2022

JANVIER 2022

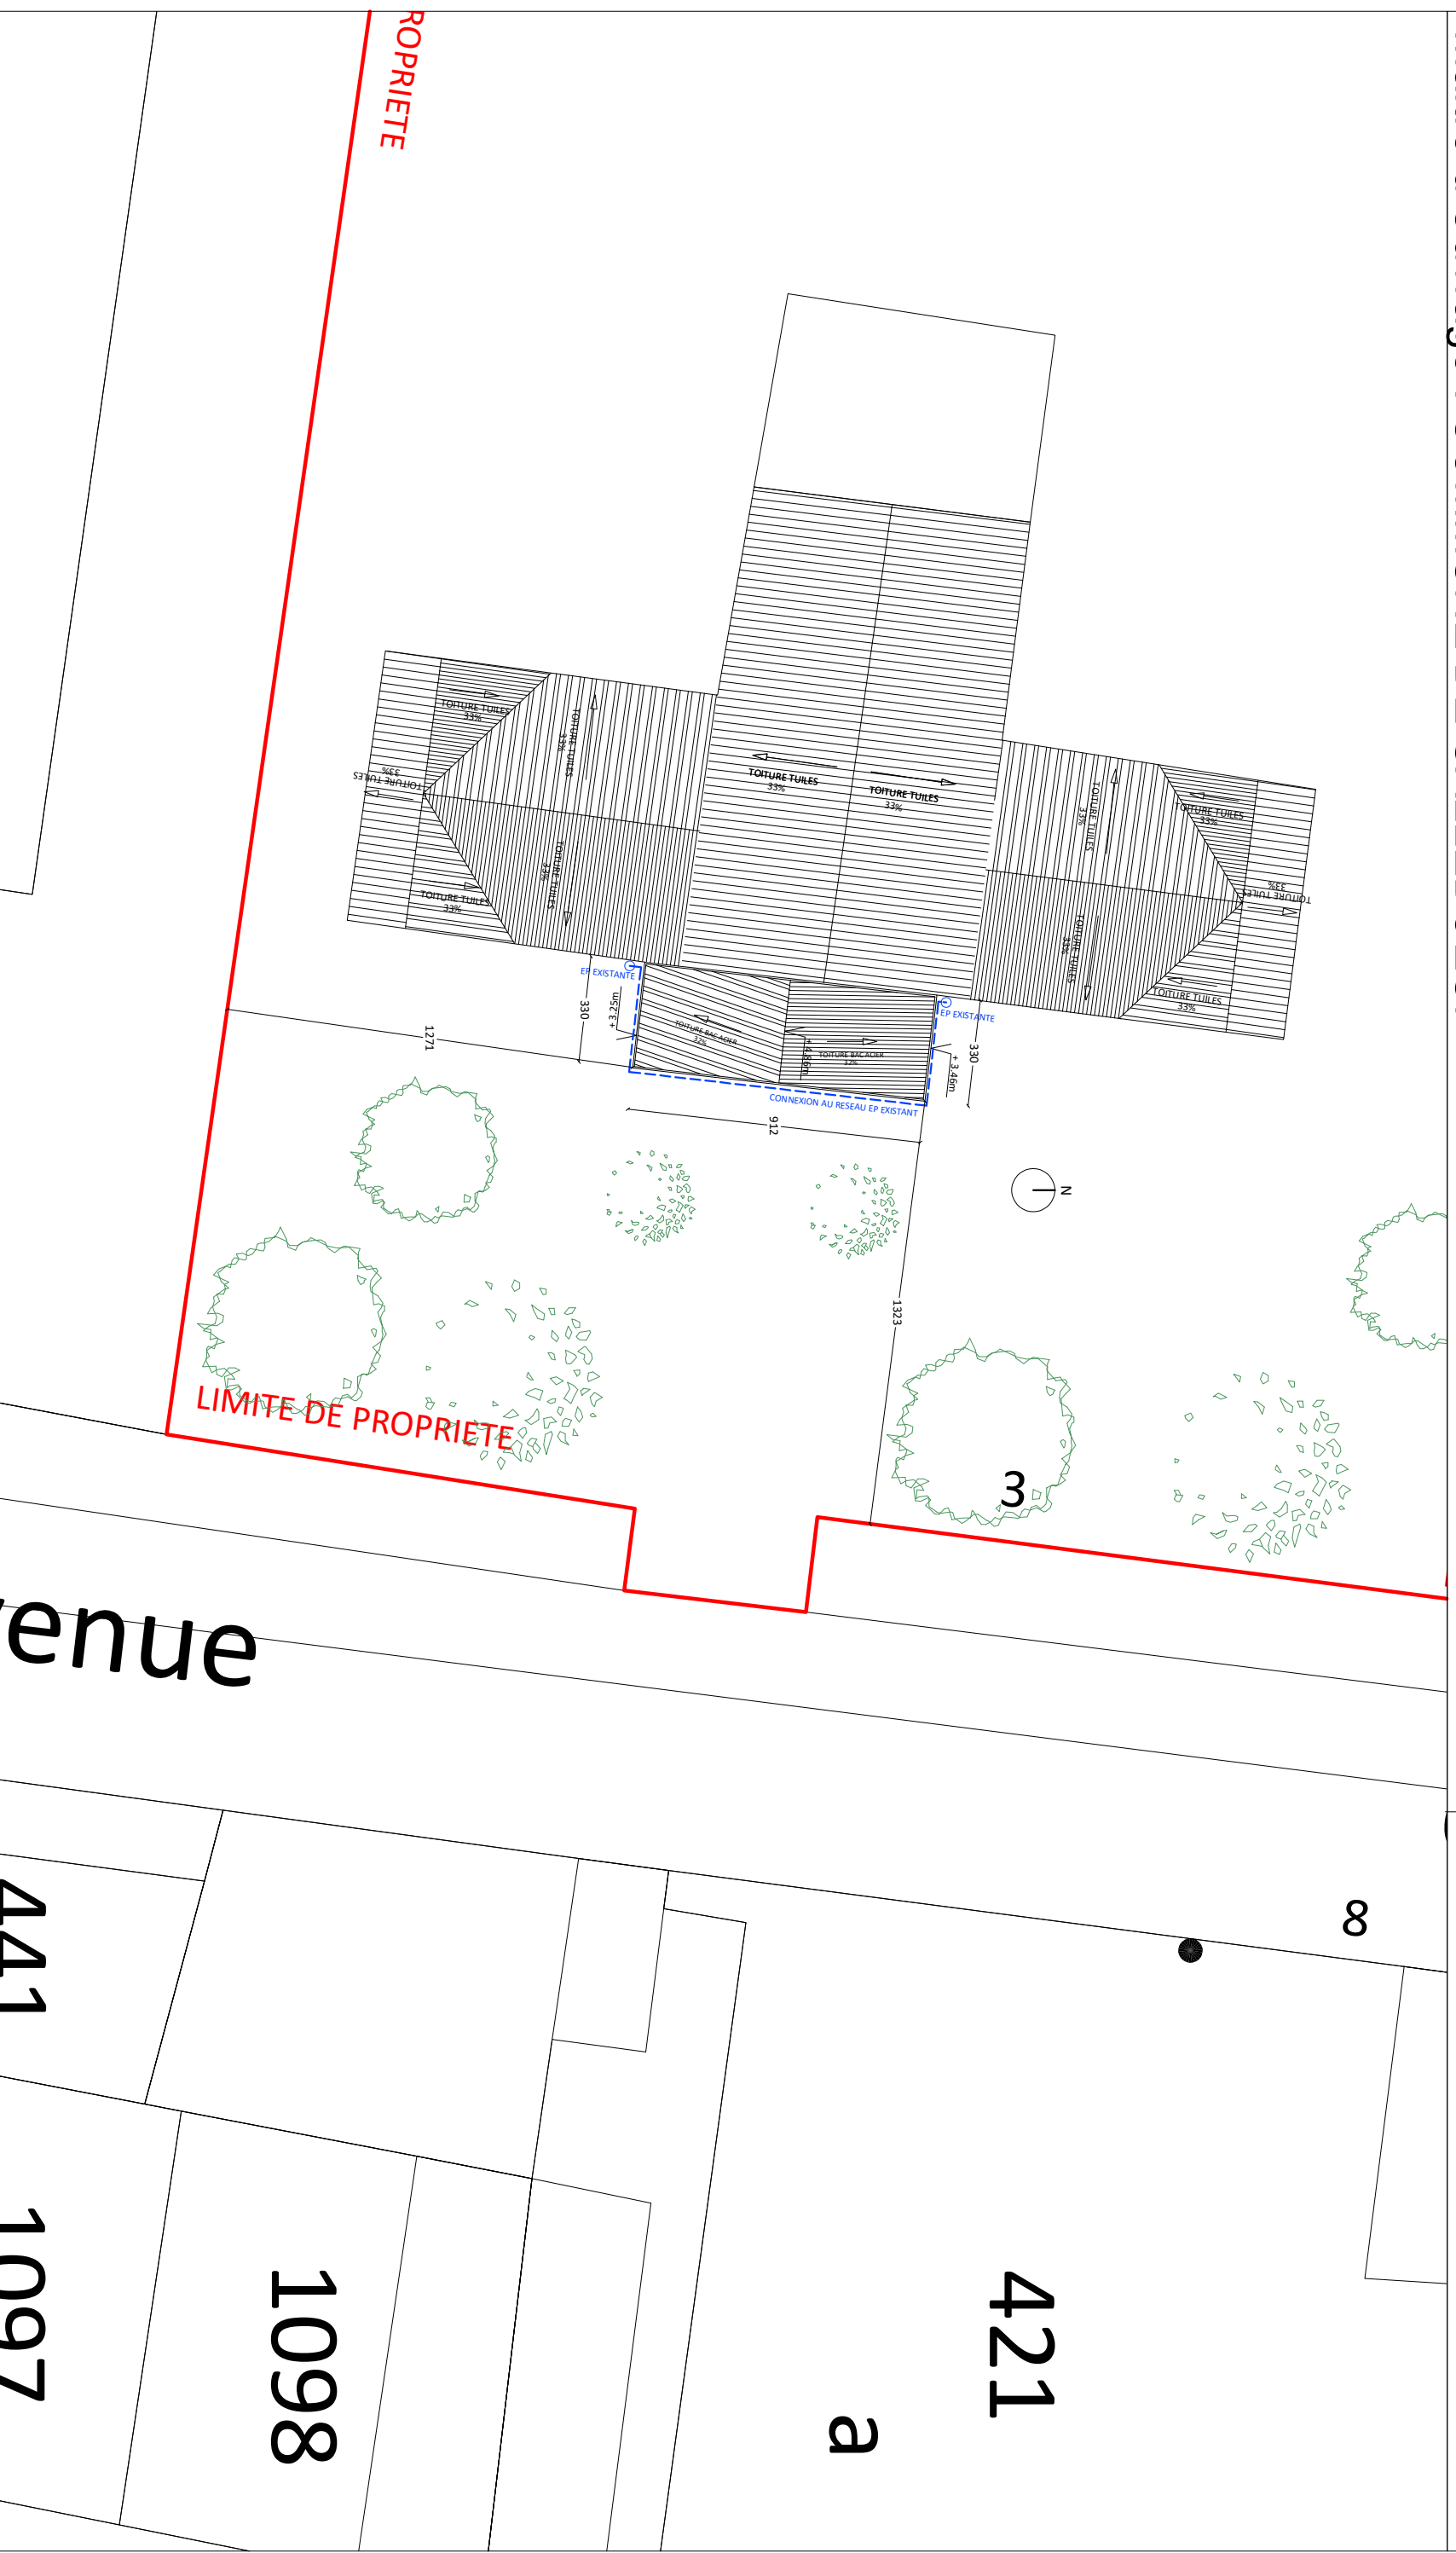

LIMITE DE PROPRIETE

1097

உ

421

8

PLAN DE MASSE PR
ECHELLE 1/200 ème

ECHELLE 1/200 ème