


RUE JEAN LAURENT

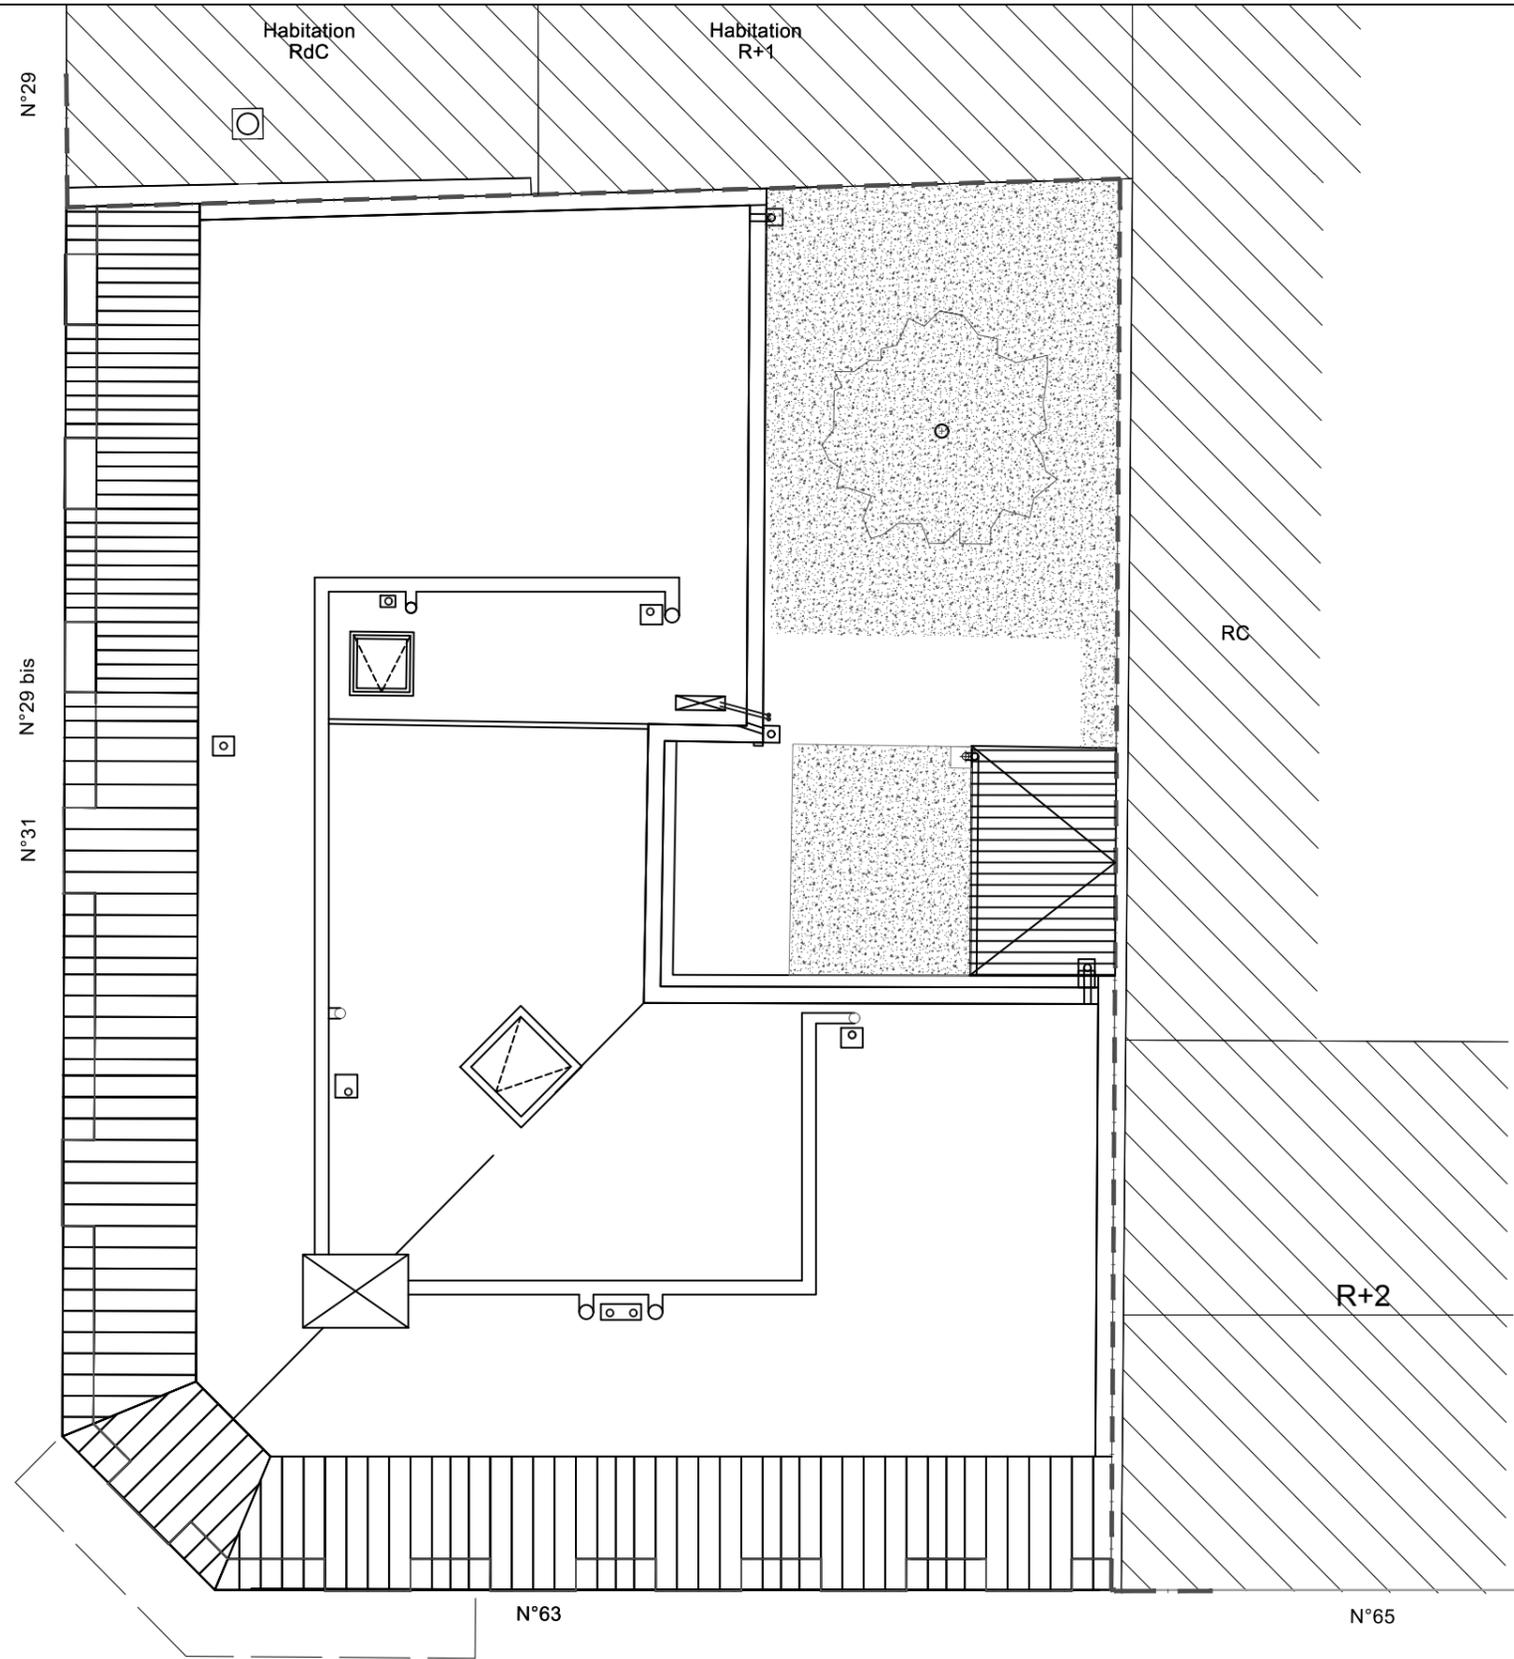

PLAN DE MASSE

Nota: les plans et surfaces sont donnés à titre indicatif

63 Boulevard Carnot
78110 Le Vésinet

MAÎTRISE D'OUVRAGE

CDC HABITAT SOCIAL - GRAND PARIS HABITAT
33 av. P.Mendès France 75 013 PARIS
sophia.siamer@cdc-habitat.fr

ARCHITECTE

A003 ARCHITECTES - Stéphane Cochet architecte
29 rue des Récollets 75010 Paris
s.cochet@A003architectes.com

DOCUMENT

PLANS PROJET - RECOLLEMENT

PHASE

CHA

ECHELLE

1/100

DATE

26/02/2024