


RUE JEAN LAURENT

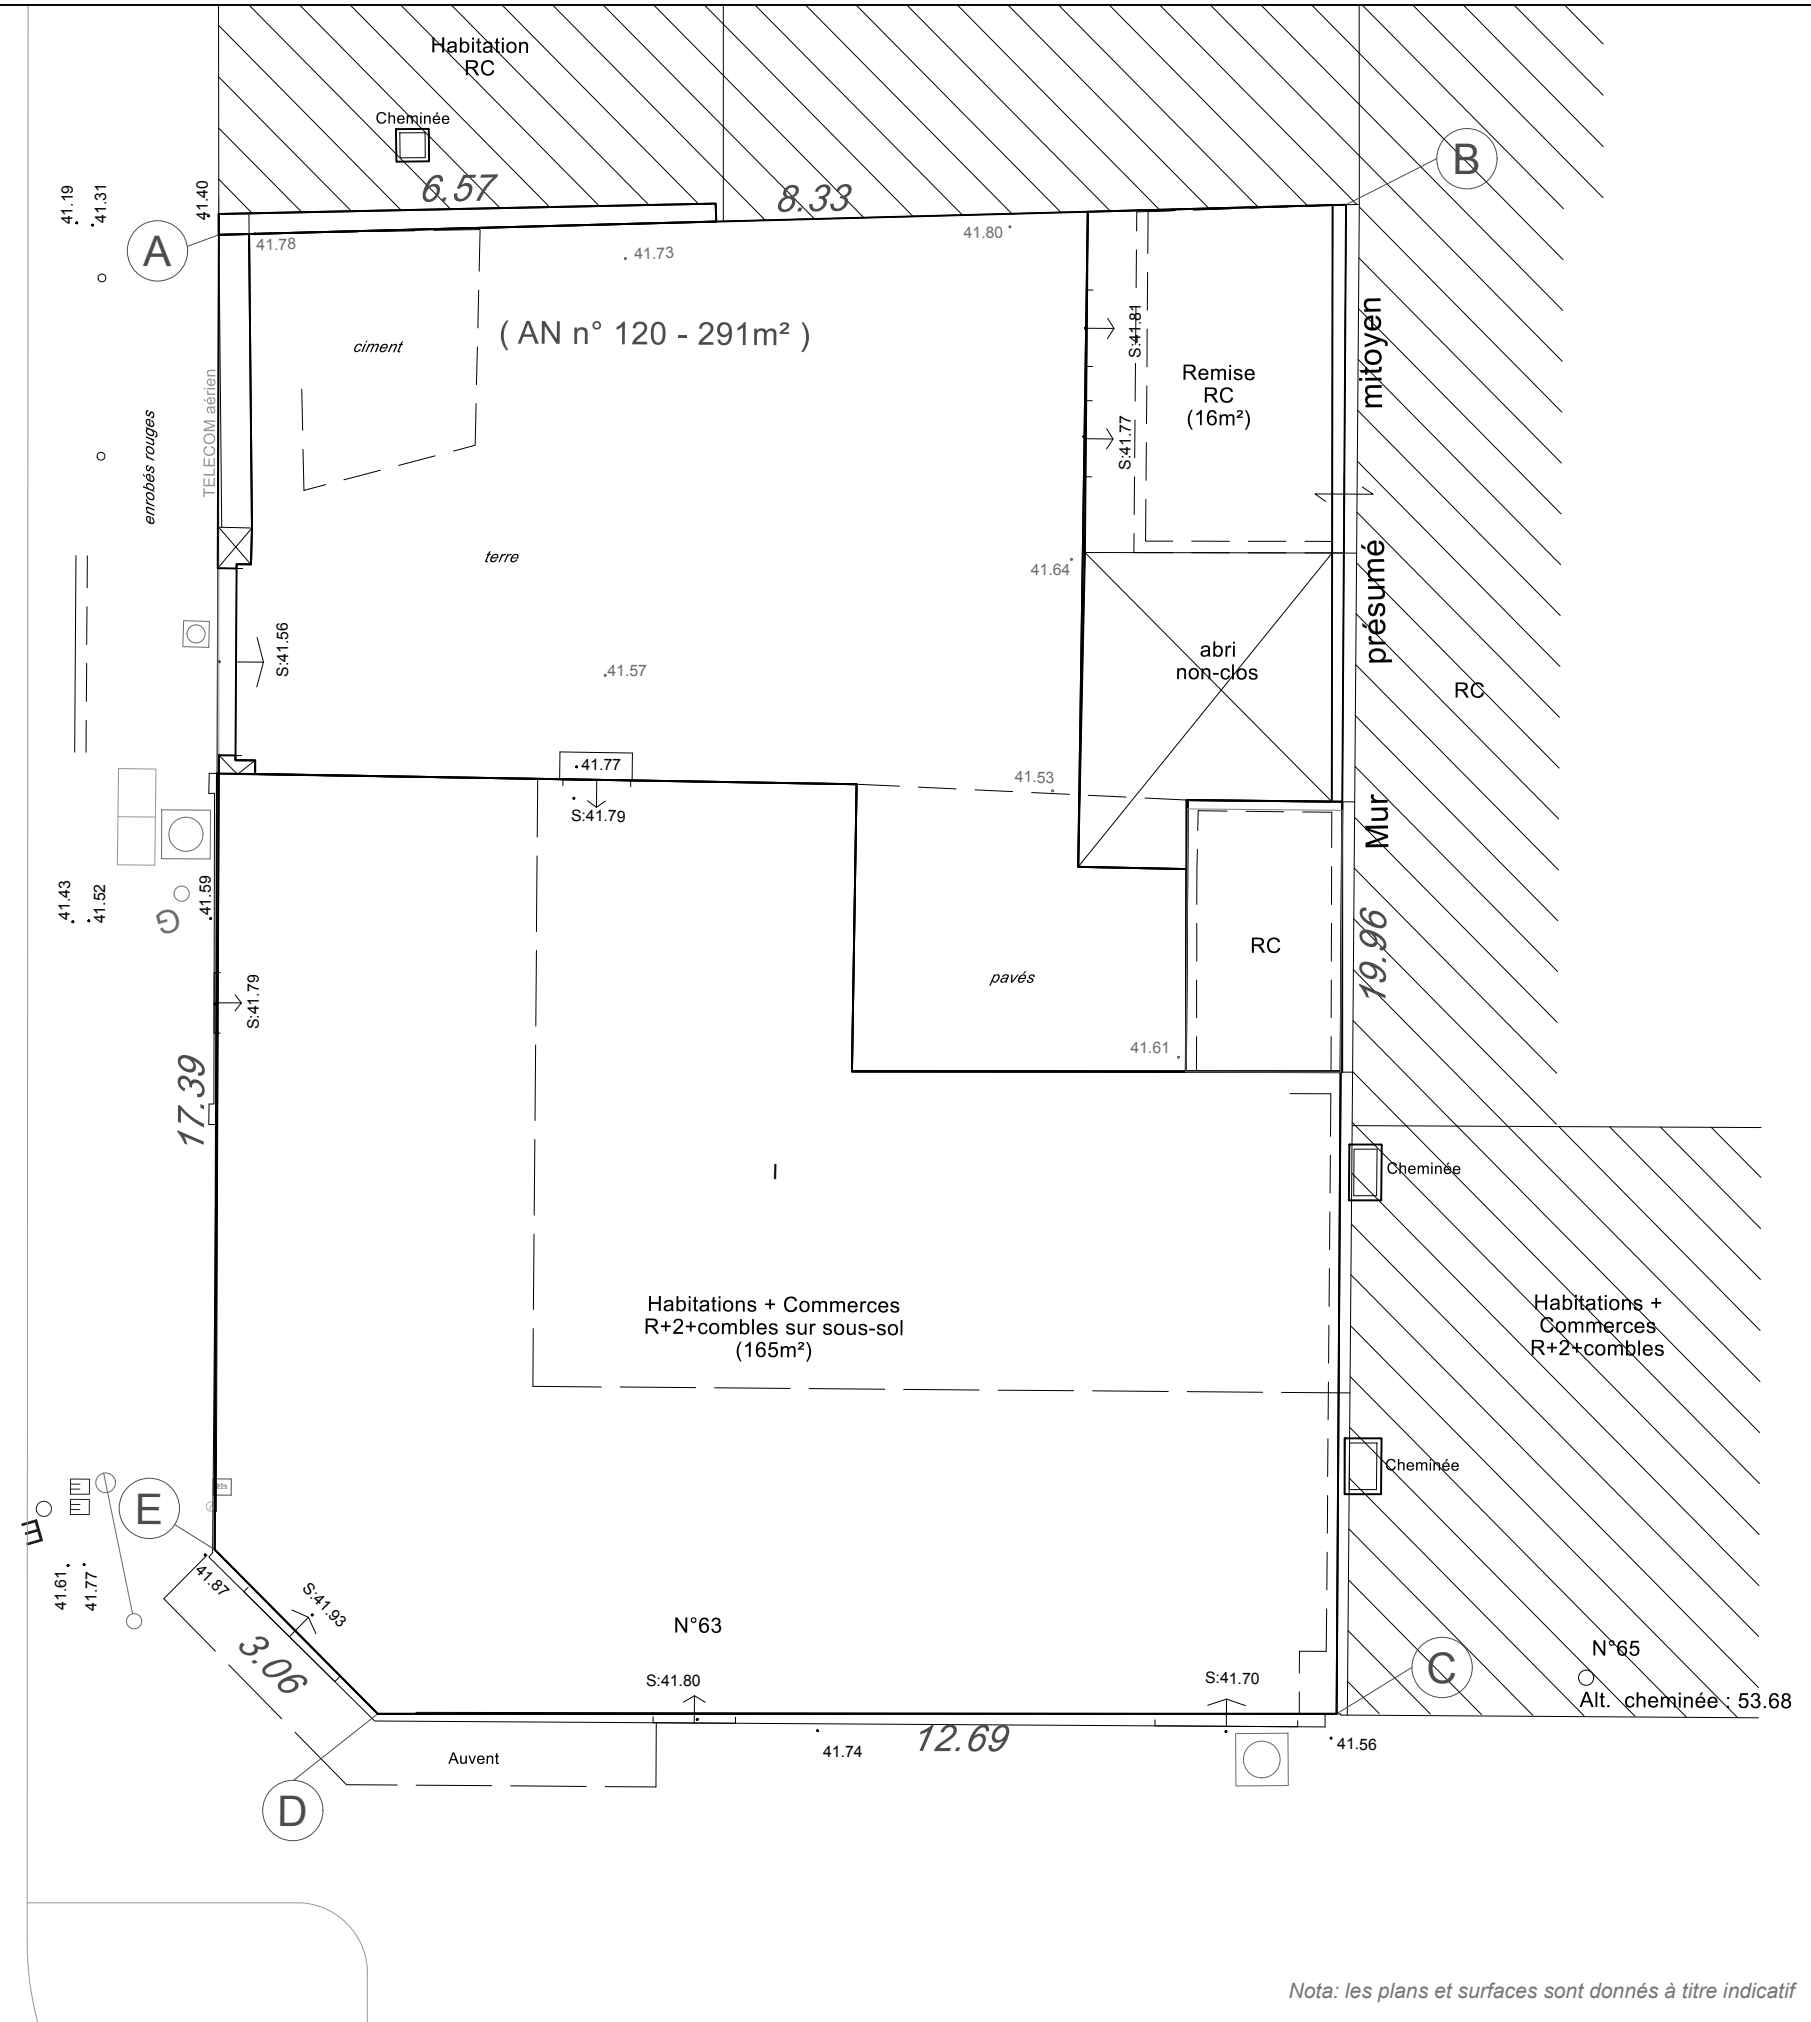

PLAN DE MASSE

Nota: les plans et surfaces sont donnés à titre indicatif

<p>63 Boulevard Carnot 78110 Le Vésinet</p>	<p>MAÎTRISE D'OUVRAGE CDC HABITAT SOCIAL - GRAND PARIS HABITAT 33 av. P.Mendès France 75 013 PARIS sophia.siamer@cdc-habitat.fr</p>	<p>ARCHITECTE A003 ARCHITECTES - Stéphane Cochet architecte 29 rue des Récollets 75010 Paris s.cochet@A003architectes.com</p>	<p>DOCUMENT PLANS EXISTANT</p>	<p>PHASE CHA</p>	<p>ECHELLE 1/100</p>	<p>DATE 26/02/2024</p>
---	--	--	---	-----------------------------	---------------------------------	-----------------------------------