


Topographie

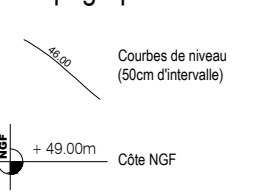

- Revêtements de sol**
- Non pavé
  - Zone d'habitat des eaux pluviales
  - Zone asphaltée
  - Margelle terre / gazon
  - Pavage gazon à joint profond
  - Gravier en cas d'habitat et d'engazonnement
  - Bandes de gazon PMH

- Aménagements**
- Gravier en joint de voirie
  - Clôture
  - Clôture existante
  - Mur en béton blanc
  - Remise sécurité incendie


- Réseaux**
- Réseau d'eau potable
  - Réseau d'eau pluviale
  - Réseau d'eau froide
  - Réseau d'eau chaude
  - Réseau d'égout
  - Réseau de gaz
  - Réseau de chauffage
  - Réseau de ventilation
  - Réseau de télécommunication

- Arbres existants**
- Faibles existants
  - Réseaux existants

- Arbres en cotype**
- Cotype existant
  - Mauvaises conditions
  - Prises existantes
  - Prises nouvelles

- Arbustes et graminées**
- Arbustes nouveaux
  - Arbustes existants
  - Arbustes nouveaux
  - Arbustes existants

- Arbustes et graminées**
- Arbustes nouveaux
  - Arbustes existants

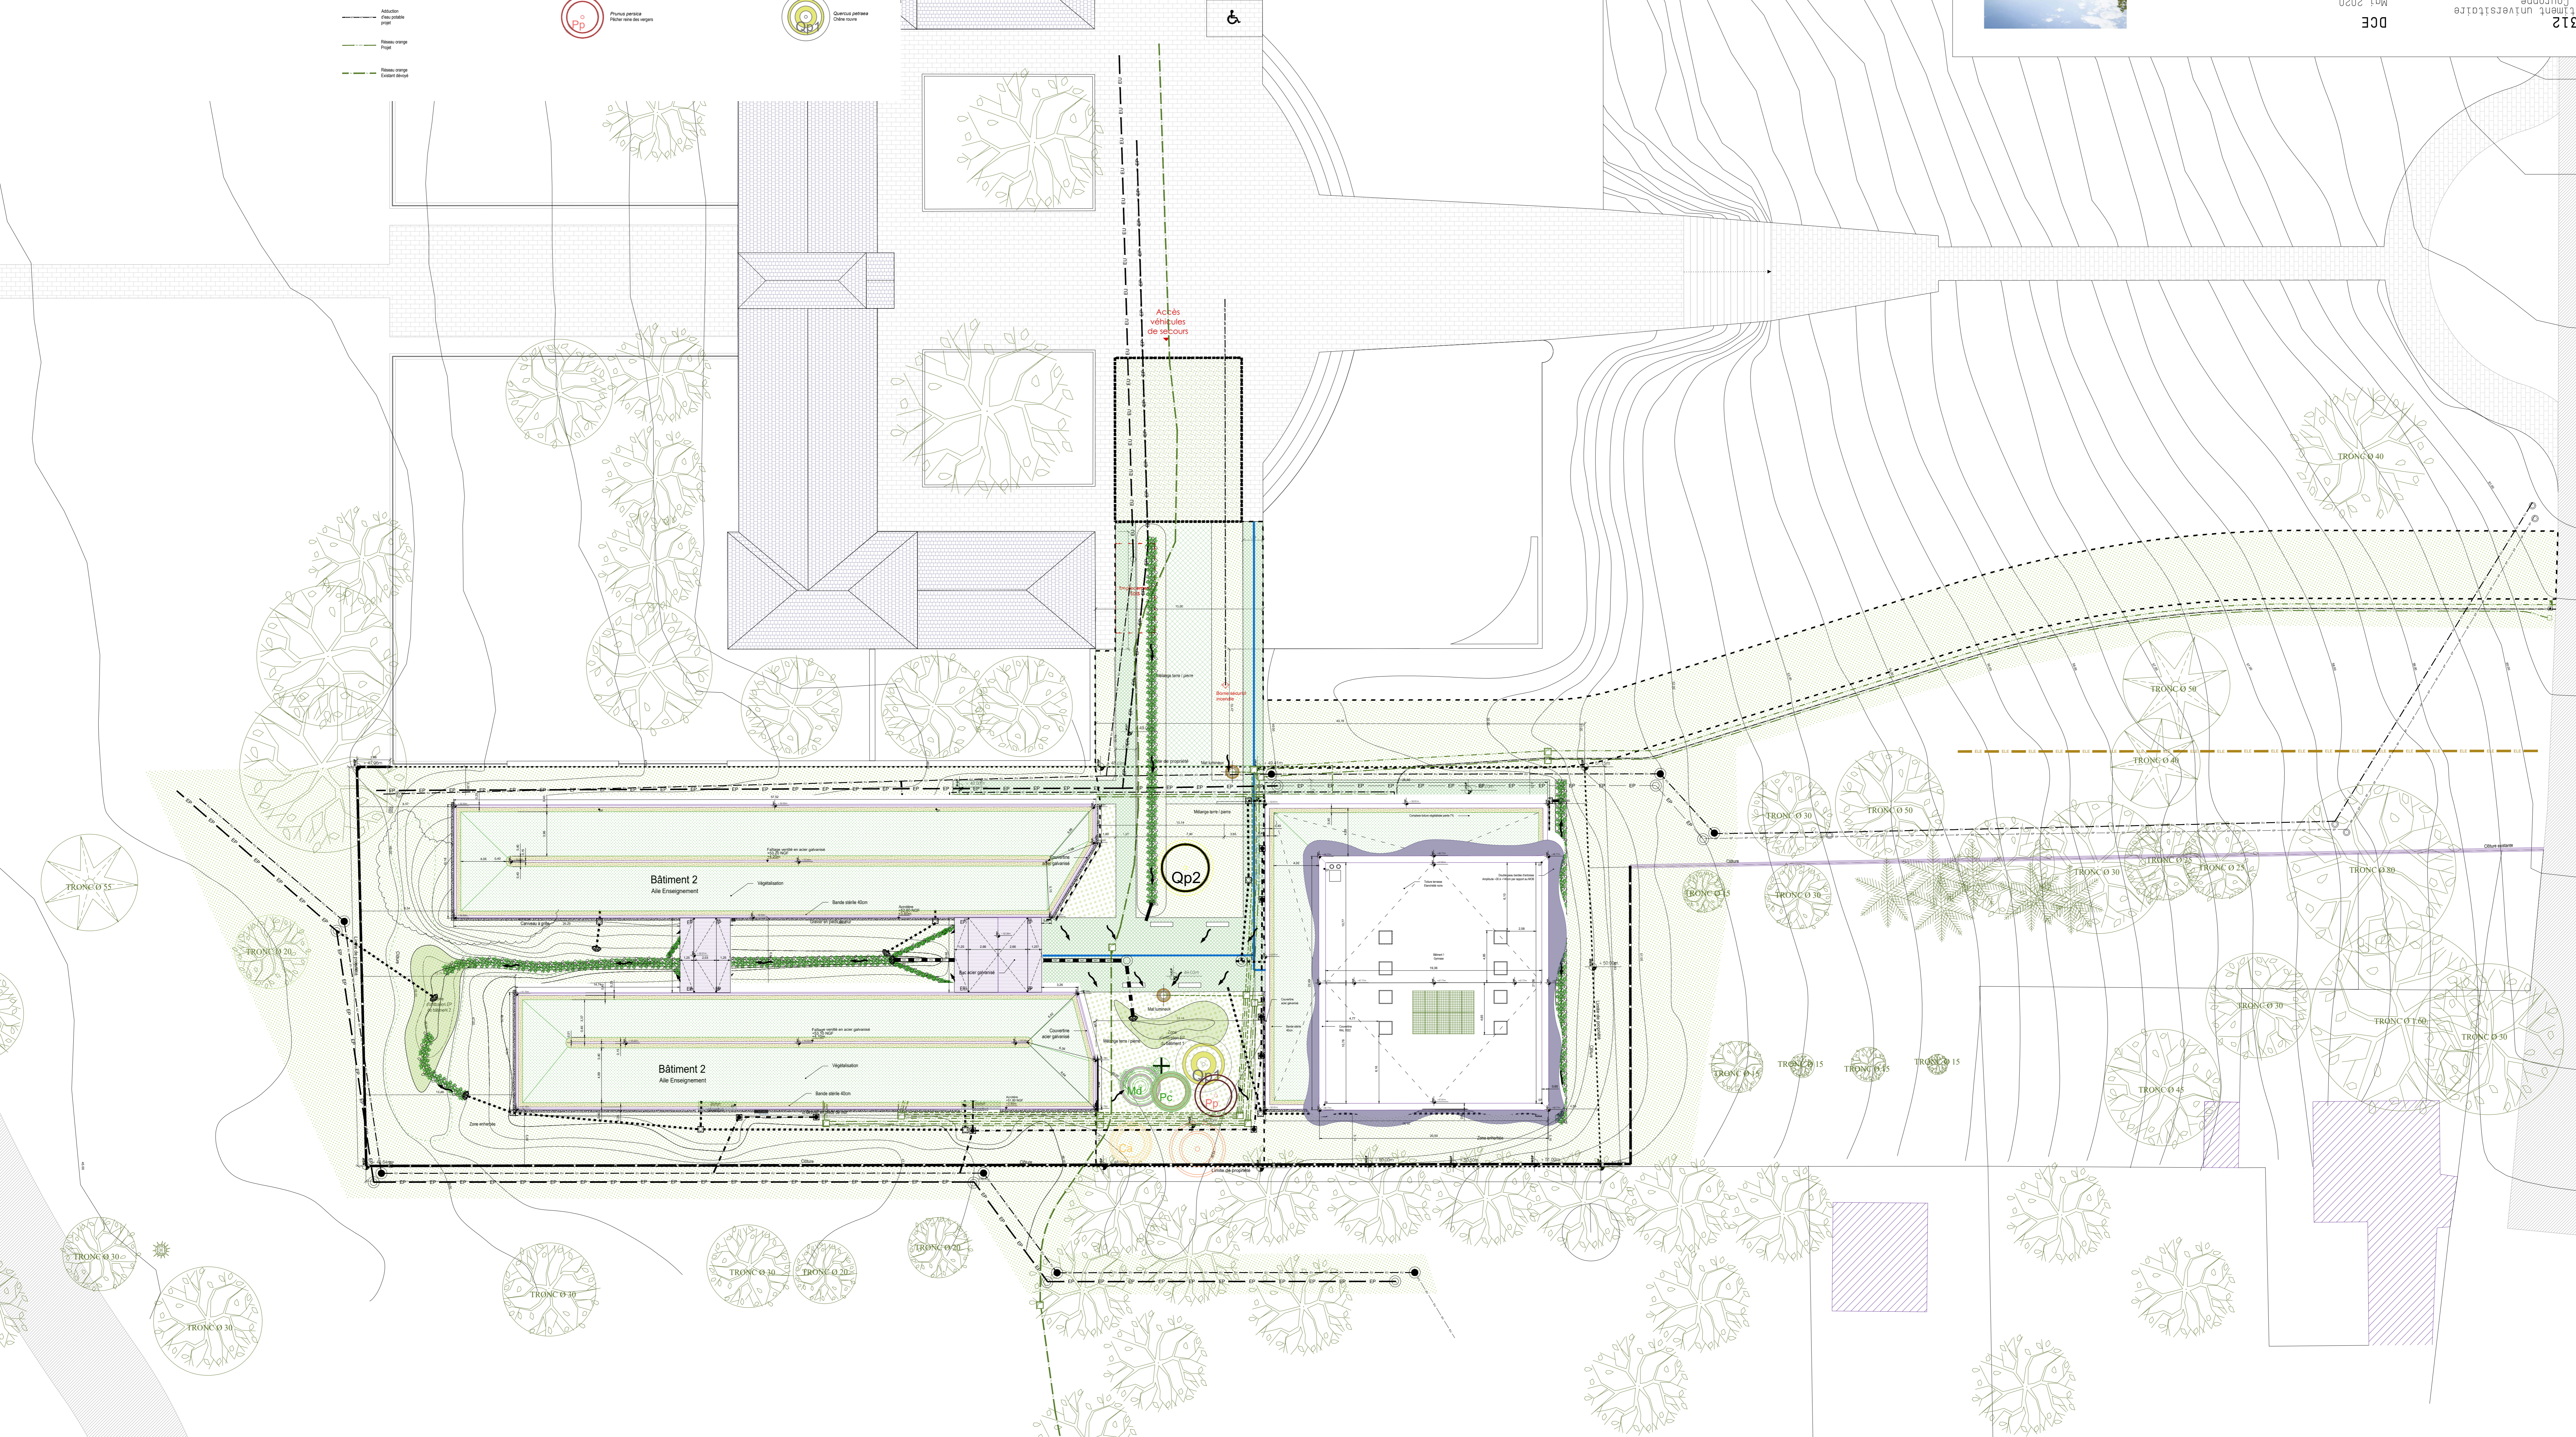

**TITRE DE DOCUMENT**  
DCE 01  
Plan de masse projet  
Échelle: 1/200  
Date: 15/05/2020  
Mise à jour: 15/05/2020

**BC/OPC/SPS**  
**ALPES CONTROLES**  
**SBC**  
**180°**  
**dauphins**  
**Maitrise d'œuvre**  
Mai 2020  
DCE

**Maitrise d'ouvrage**  
LA COURONNE  
UNIVERSITÉ  
Maitrise d'ouvrage  
Maitrise d'œuvre  
Maitrise d'œuvre