


Cabane en Pin d'Alep  
30m<sup>2</sup>

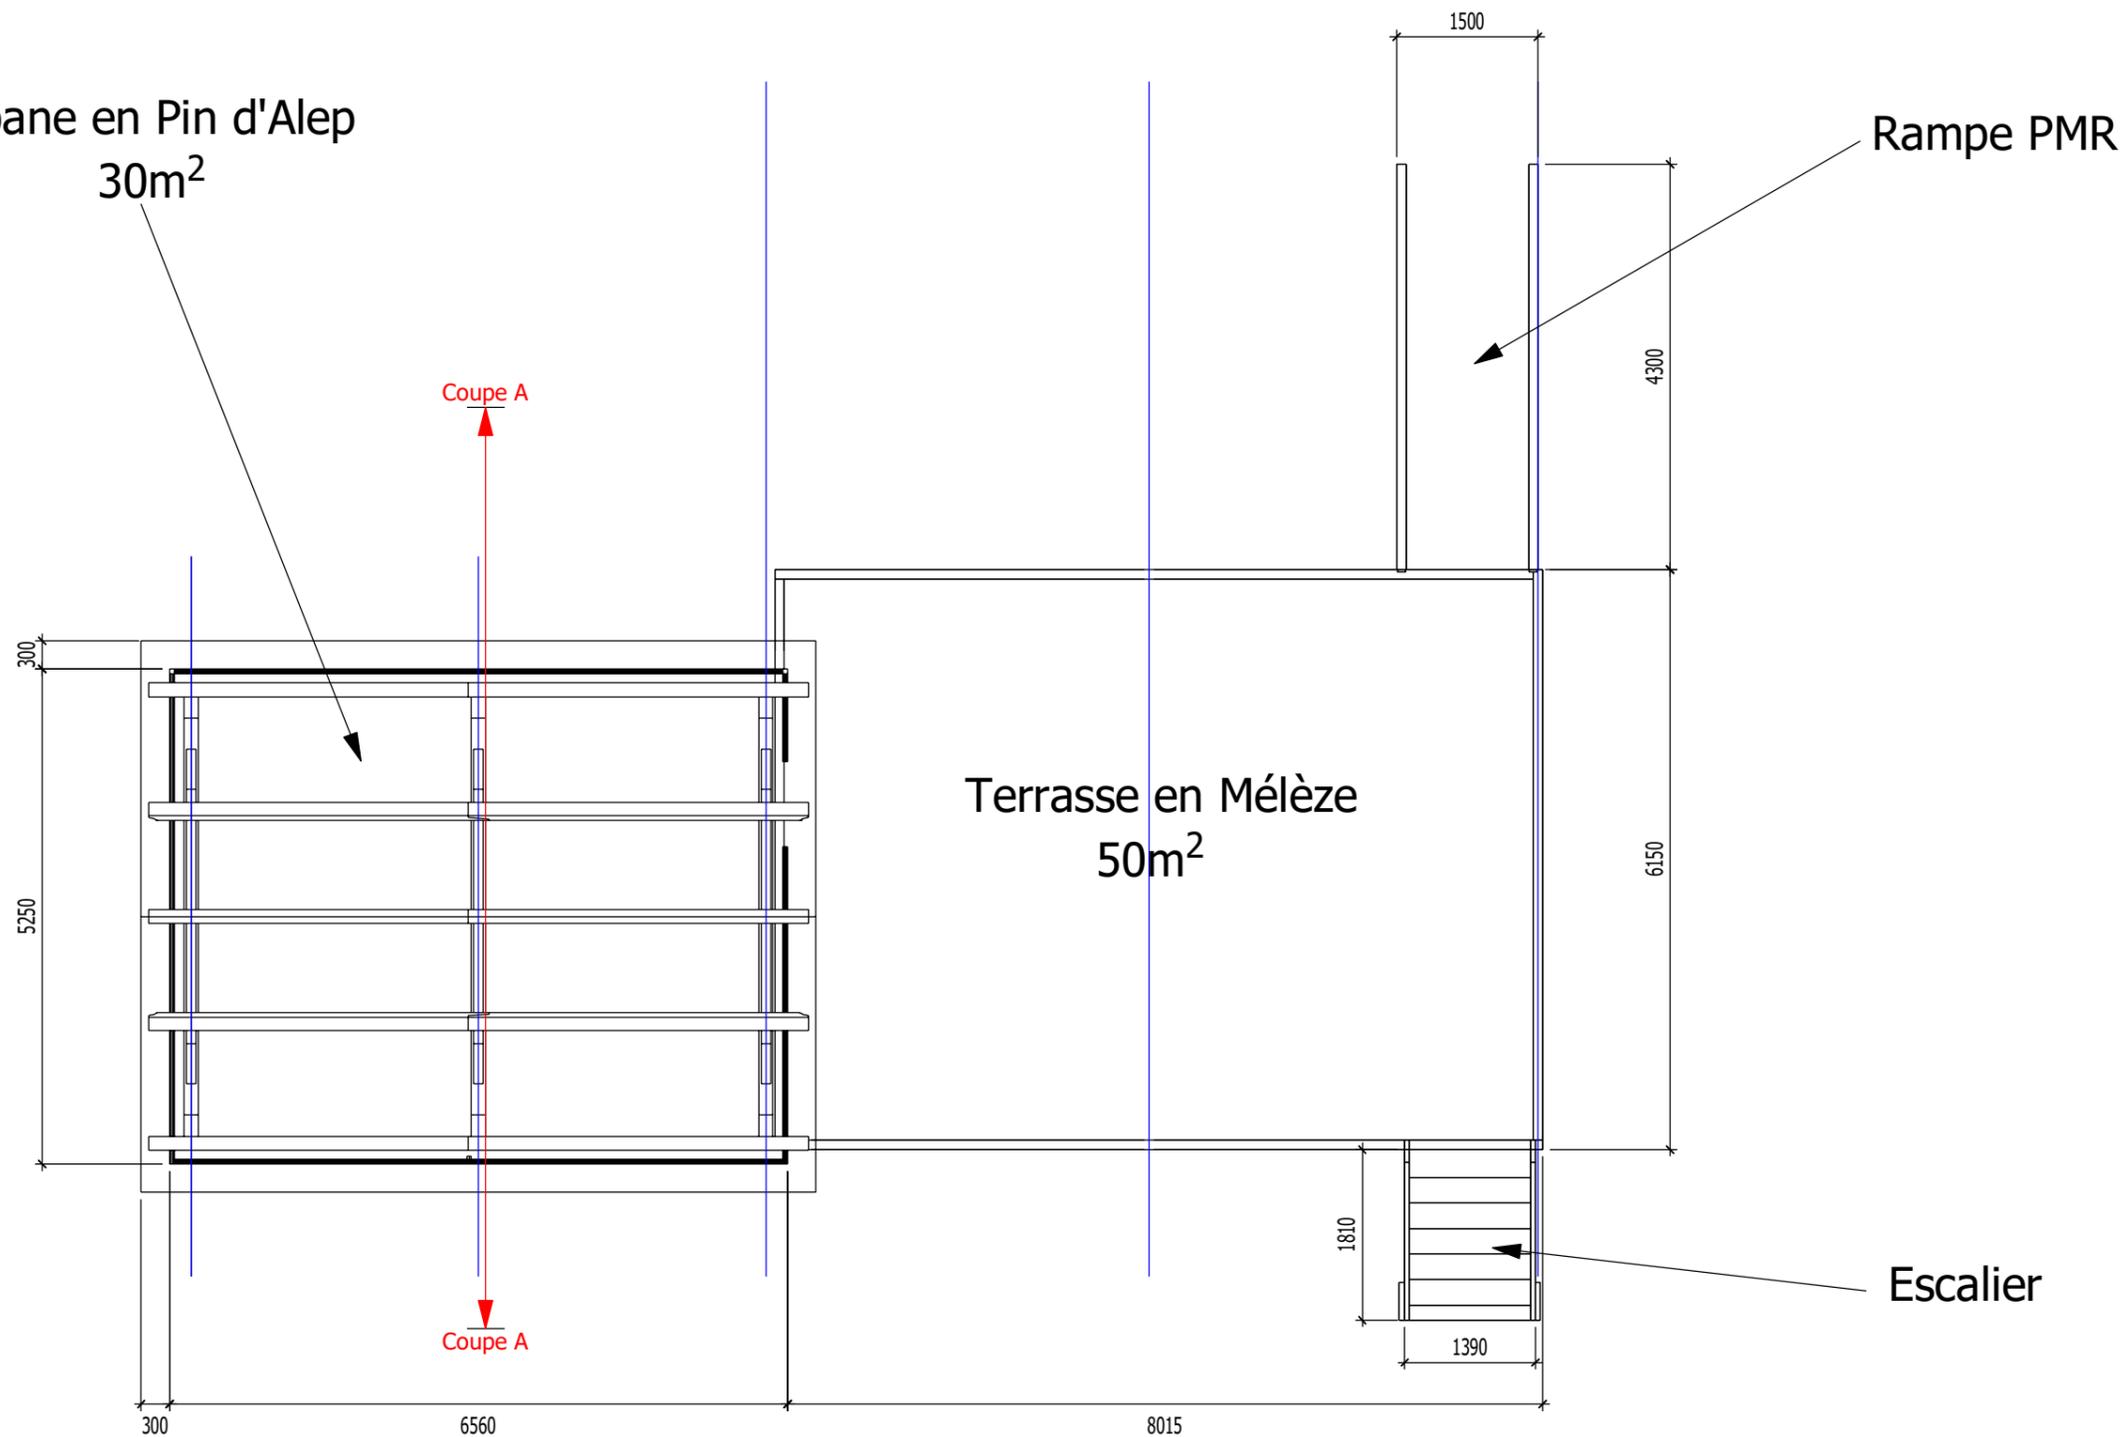

Projet : Domaine des marres / Cabane en Pin d'Alep

Maitre d'ouvrage: Mairie de Simiane-Collongue

Dessin / Conception : JOURDAN Félix

Date de création: 26.02.2024

Echelle : 1/75è



Mail : charpente.jourdan@yahoo.com

Tél : 06.77.99.29.17

Plan de Masse

**cadwork**