



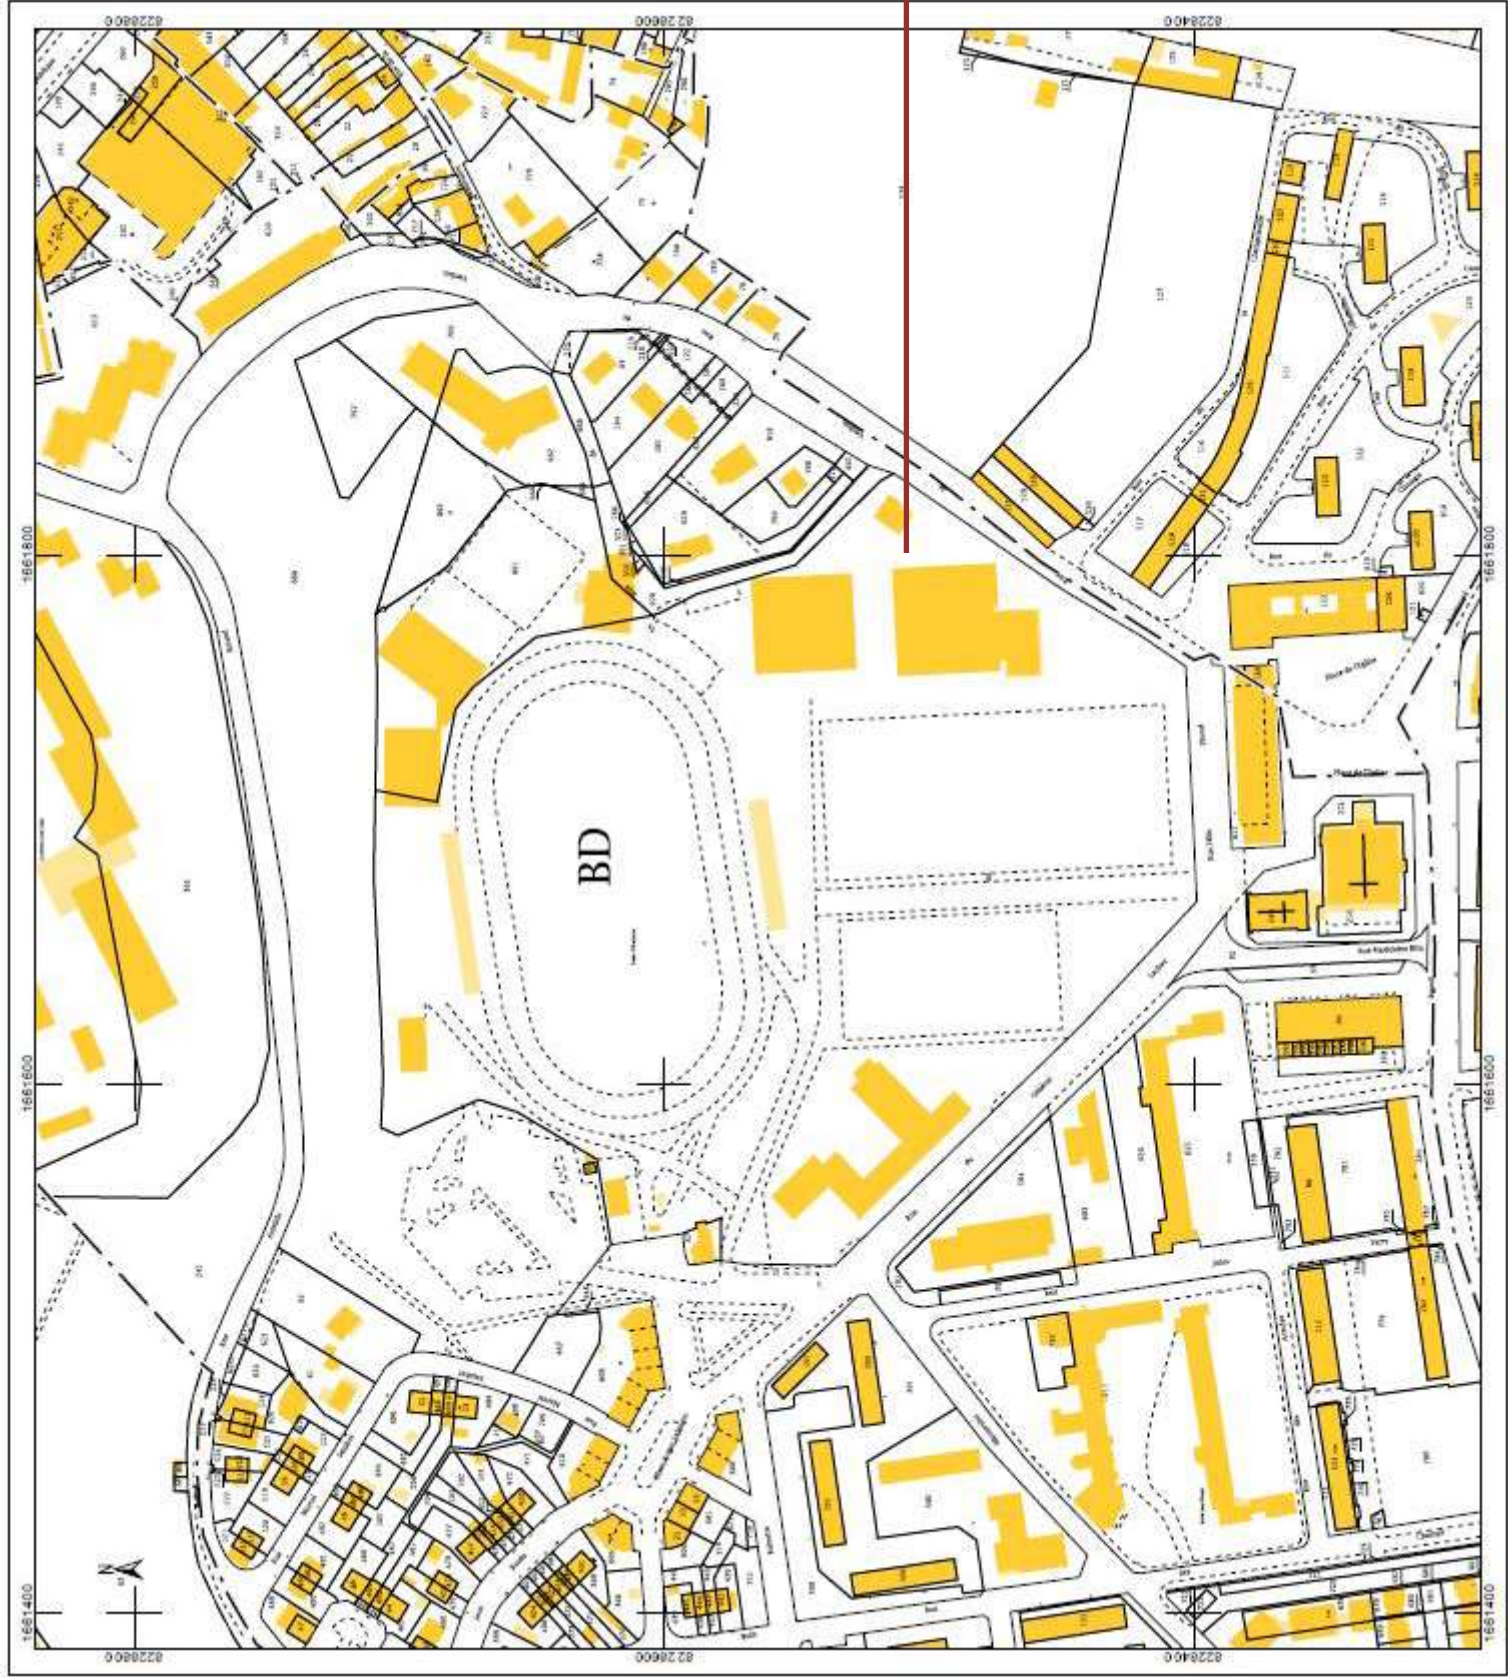

plan de situation - sans echelle

Référence cadastrale - 000 BD 86
Contenance cadastrale **62 630 mètres carrés**
Adresse **12 RUE DE VERDUN**
60100 CREIL

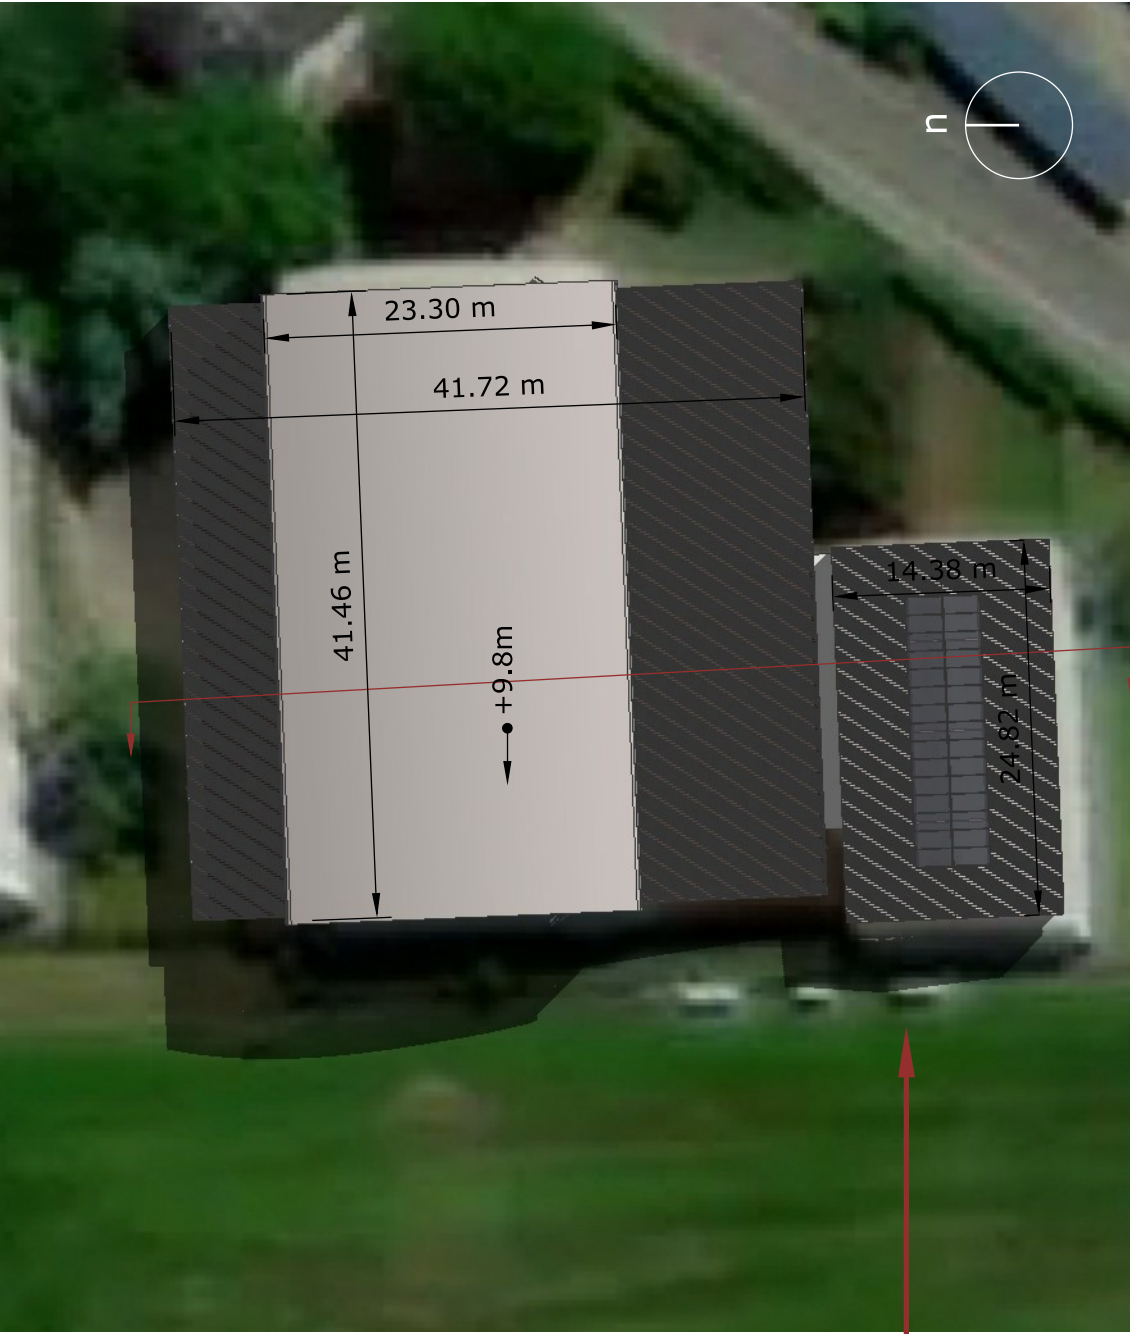

plan de masse - 1/500

17/12/2019



Architecte:
Vivarchi
1 rue Pomparde
02460 La Ferté-Milon
contact@vivarchi.com

Maître d'ouvrage:
Mairie de Creil
Hôtel de ville
Place François Mitterrand
60109 Creil CEDEX

Projet:
réhabilitation du gymnase
Salengro
12 rue de Verdun
60100 Creil

Titre:
Plans de masse
plan cadastral

Echelle:
1/500

Phase:
PRO

N°:
PRO-1