

ARCHITECTE CONCEPTEUR
ACAMP ARCHITECTES - LE 75, 75 avenue Jean Giono 04100 MANOSQUE



Maître d'ouvrage :
COMMUNAUTE DE COMMUNE ALPES PROVENCE VERDON
ZI Les Iscles - BP 2 - 04170 SAINT ANDRE LES ALPES

Terrain :
Route de Nice, RN 202
04170 SAINT ANDRE LES ALPES

CONSTRUCTION D'UNE HALLE DES SPORTS

DOSSIER DES OUVRAGES EXECUTES

02- PLAN DU REZ-DE-CHAUSSEE

Echelle : 1/100

Mandataire Maître d'ouvrage / BET Buisson - COT AGENCE DE SYSTEME
20, allée des Genêts - Parc d'activités Val de Durançon - 04500 GATIGNON - T. 04 92 34 12 22 - cot.04@be-est.fr

Maître d'ouvrage d'exécution / OPC - DRAKKAR INGENIERIE
1, Chemin Pierre Brossollette - 84160 Cadenet - T. 06 09 55 27 81 - saantand@drakkar-ing.fr

BET structures - MILLET
Microcopie - Quartier Belle Aurelle - Route de Marseille - 05000 GAP - T. 04 92 51 20 51 - bet@patrick-millet.fr

BET acoustique - ASMS
1, rue du Grand Cavalon - 13420 GEMENOS - T. 04 42 32 29 72 - contacts.asms@gmail.com


BET VSL - CP BEAUMET & FRAISSE
Parc d'activités L'Agora - Bât. E.6 Chemin des Champs de Pruniers 04100 MANOSQUE - T. 04 92 72 14 59 - beaumetfrasse@orange.fr

Bureau de contrôle - SOCOLEC
Avenue du Parc Résidence "Cité Saint Menet" Chemin du Clair Logis - 05000 GAP - T. 04 92 51 61 39 - construction.gap@socotec.com

CSPS - THEBOND
Chemin des Vertus 04170 SAINT ANDRE LES ALPES - T. 04 92 89 12 09 - richardtherond@orange.fr

| Date d'édition | Indice | Nom d'édition | Int | Modification |
|----------------|--------|---------------|-----|--------------|
| | | | | |
| | | | | |
| | | | | |

Date du document : 30/08/2023

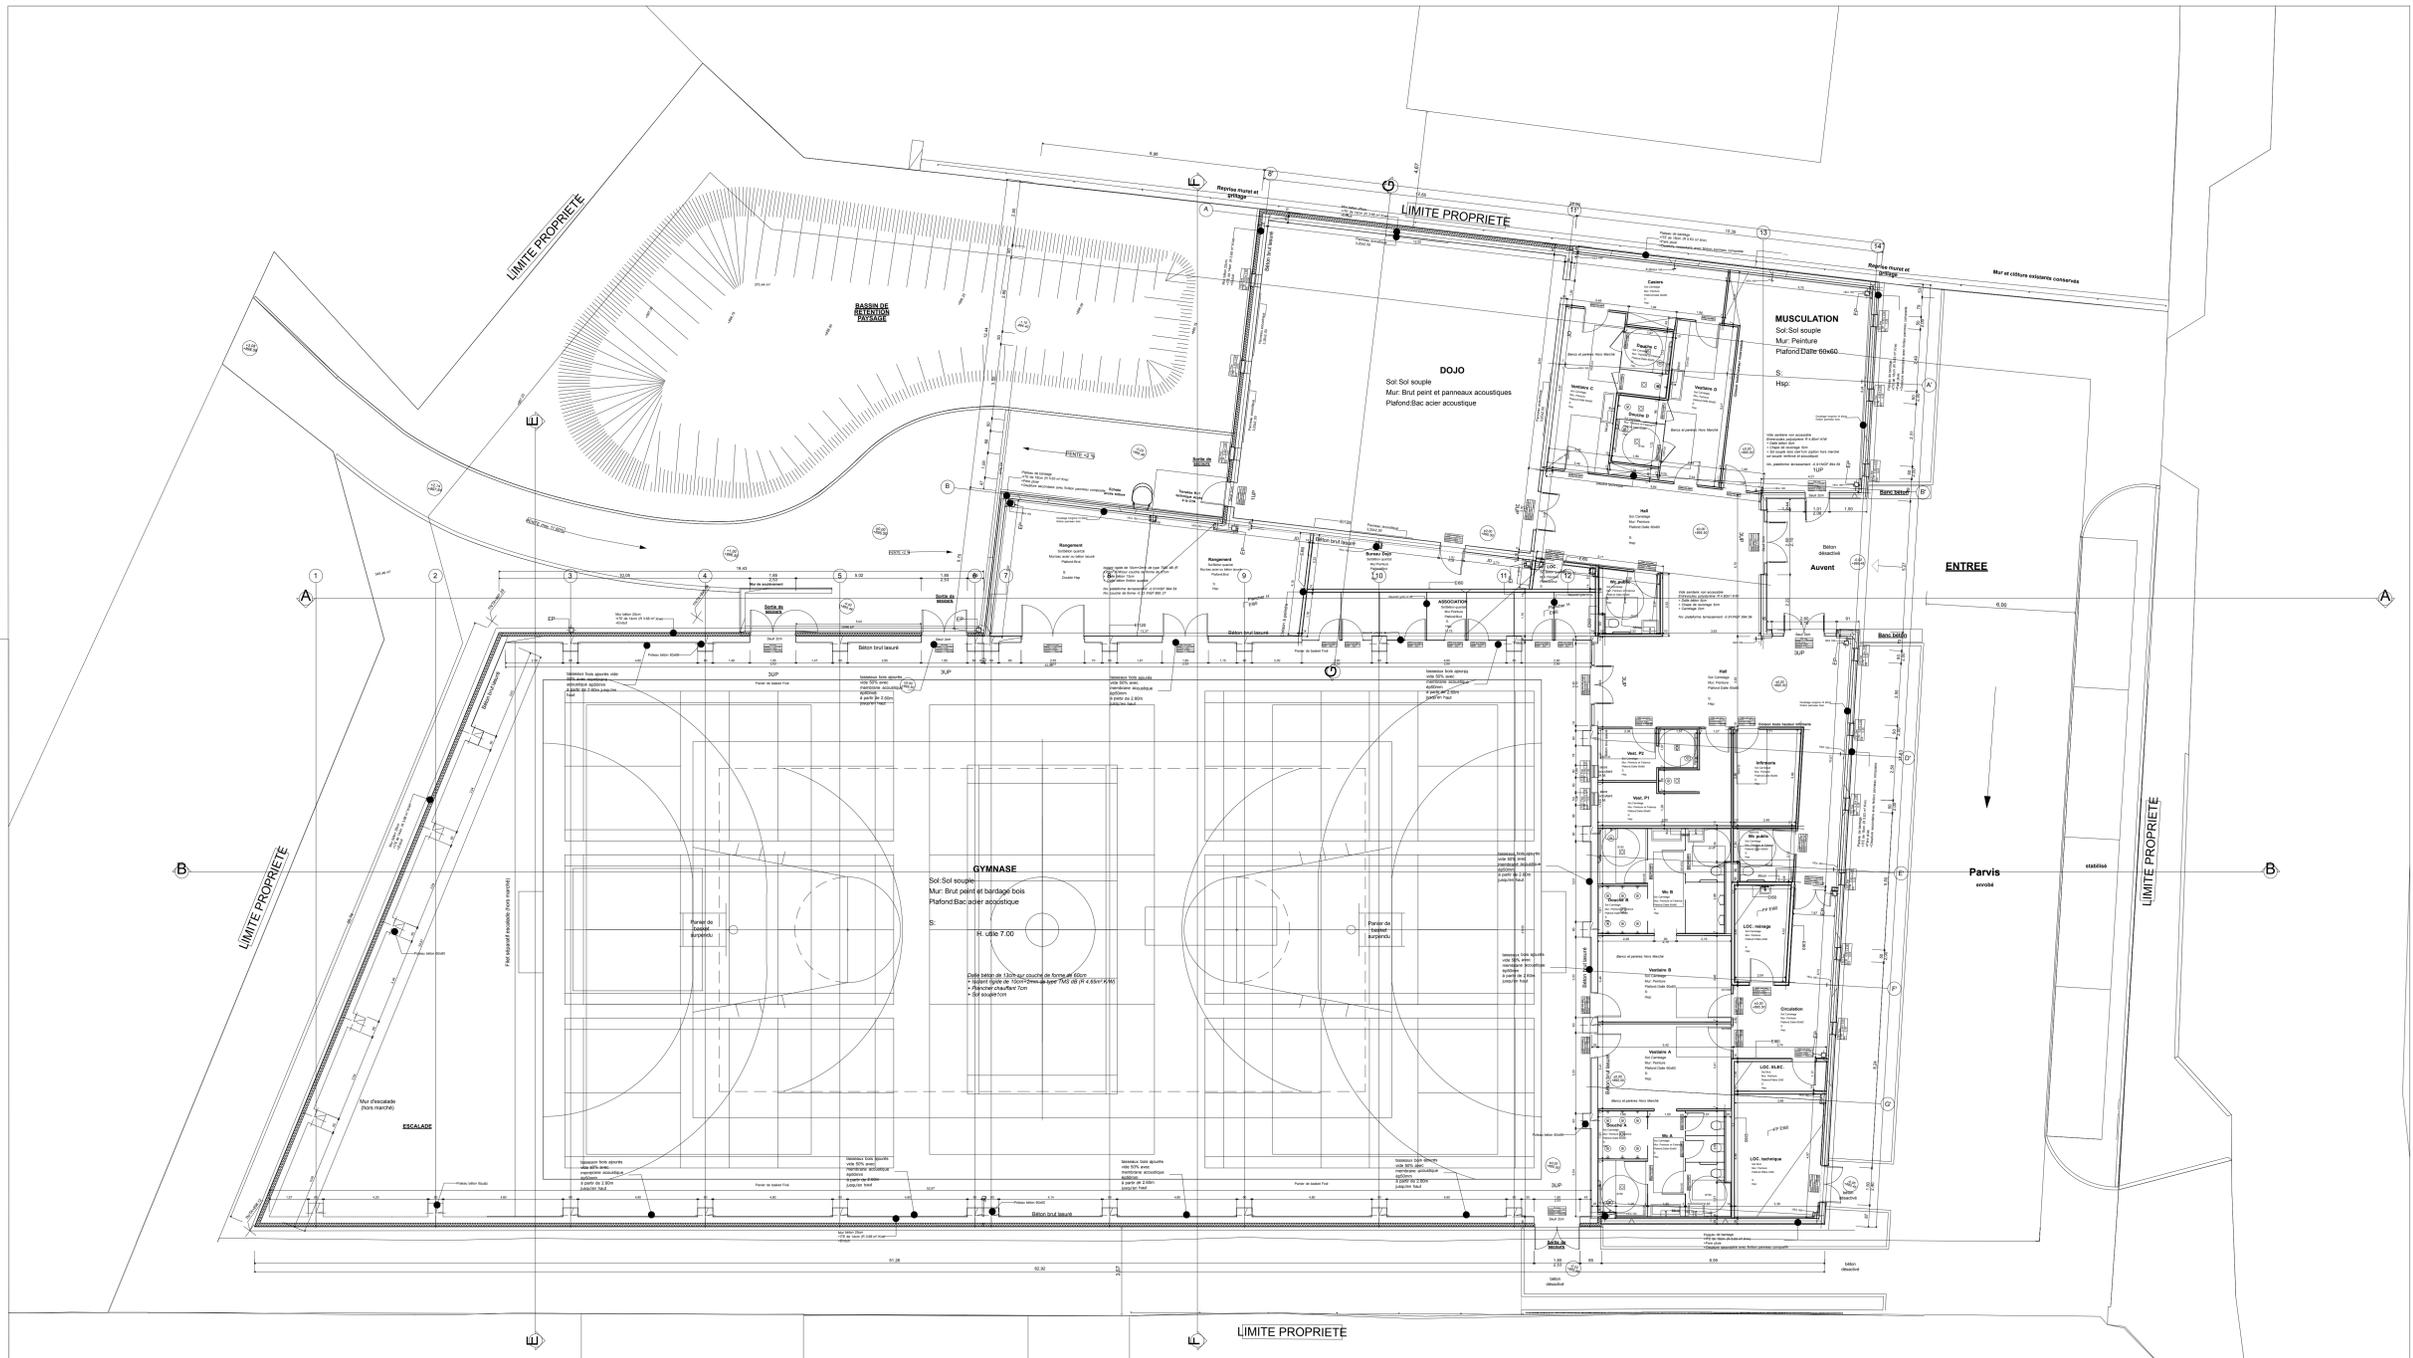

LIMITE PROPRIETE