



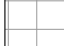

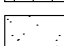




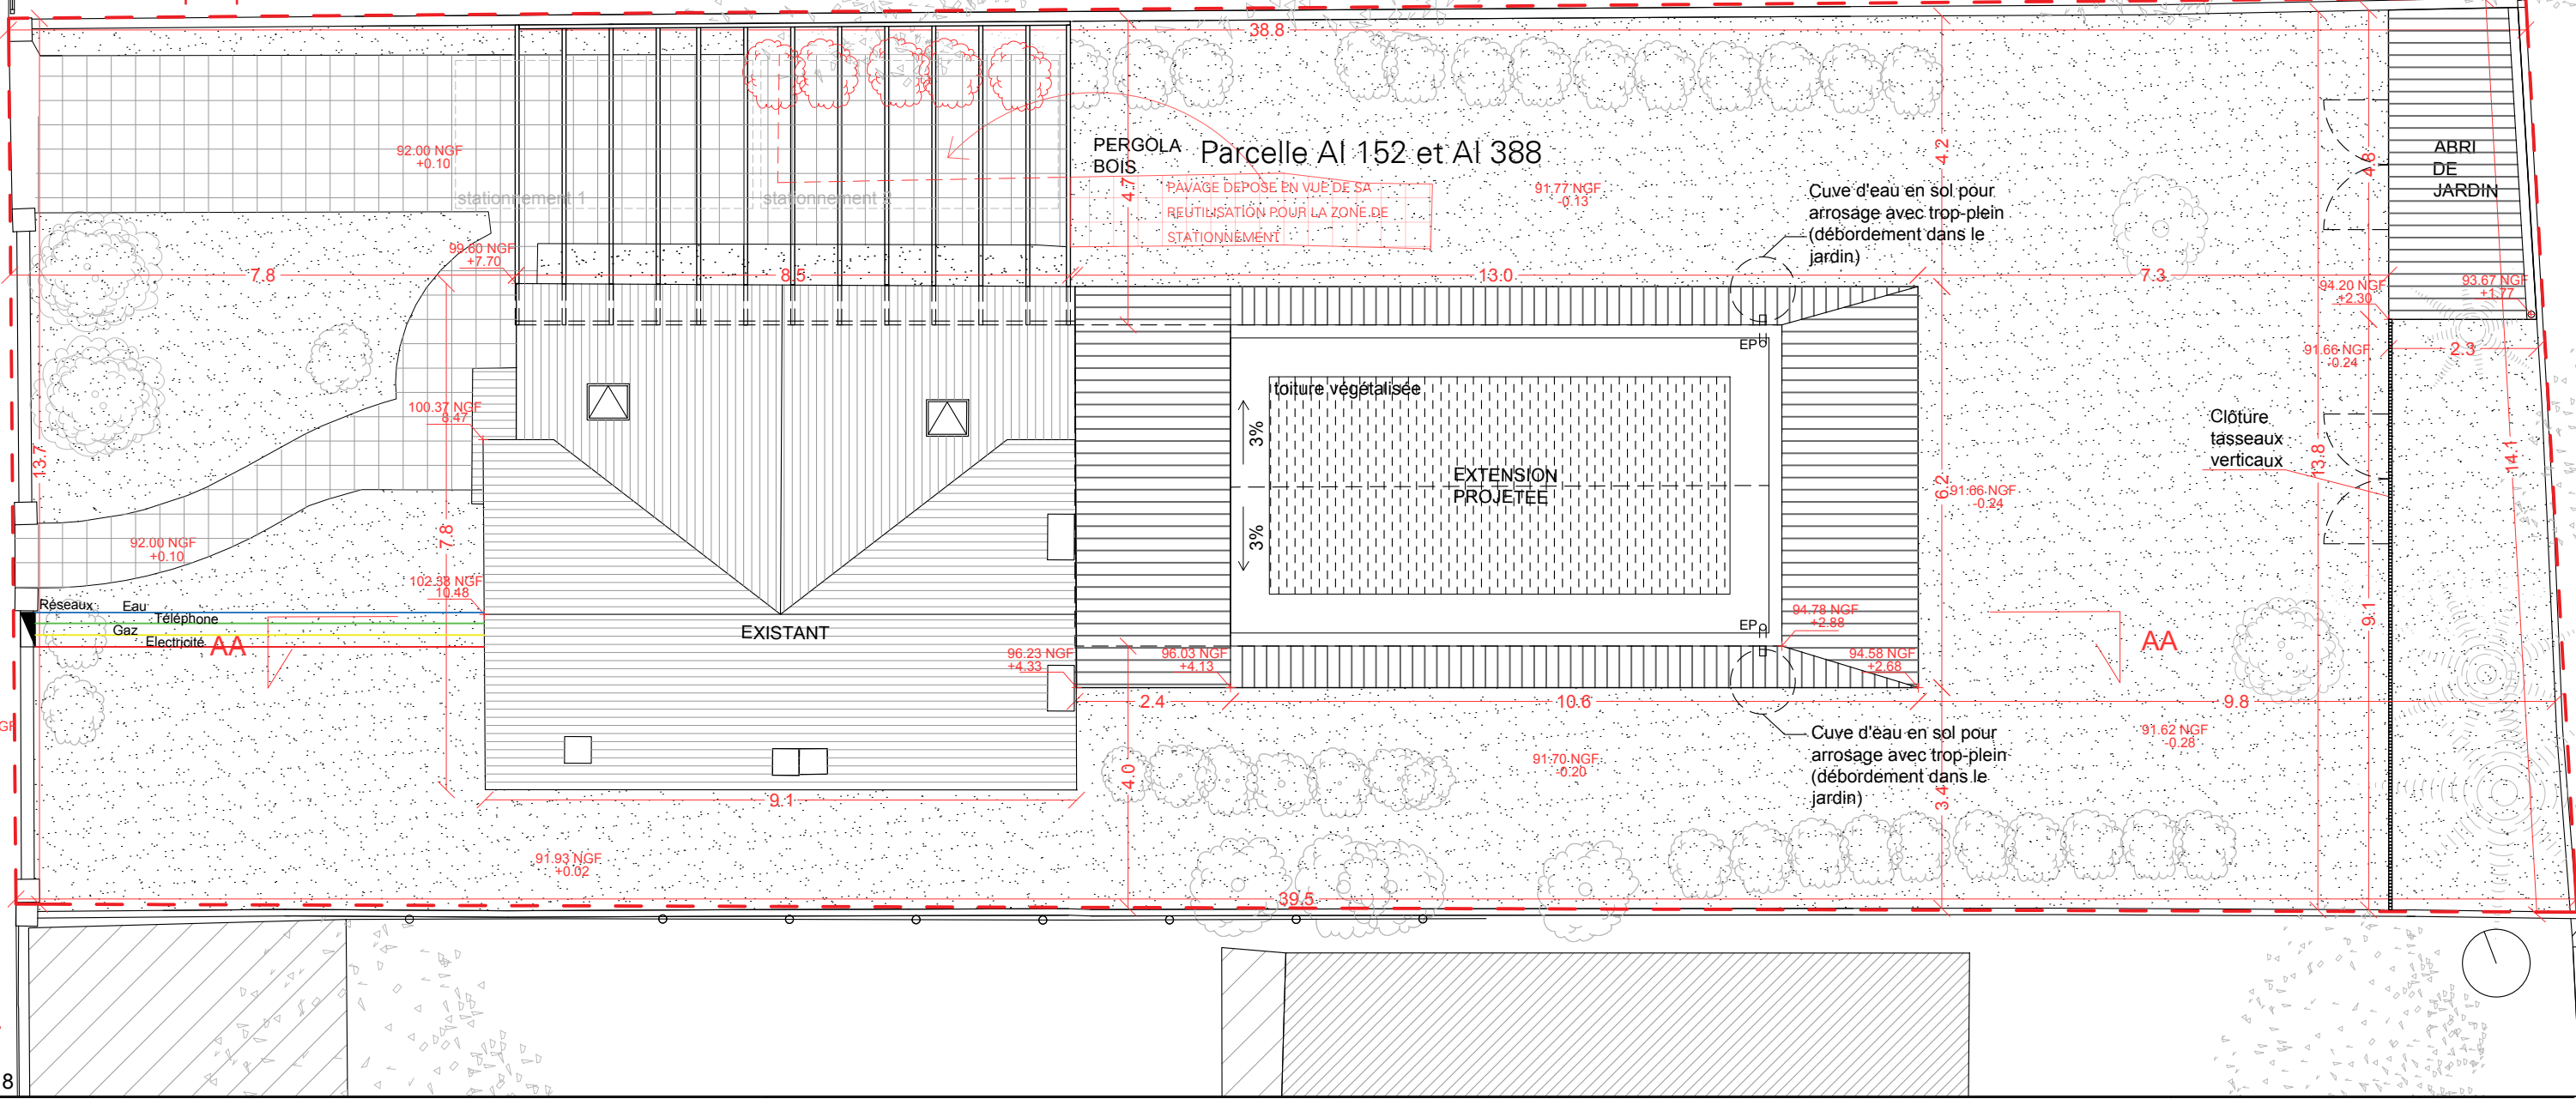
Accès public au parc de la Fresnaye →

-  : Arbres feuillus existants conservés
-  : Conifères existants conservés
-  : Buissons existants conservés
-  : Buissons non conservés
-  : espaces de circulation pavé (dalles en pierre grise)
-  : toiture végétalisée
-  : zone de pleine terre

Limite de propriété

24 Avenue de Reims

91.90 NGF 0.00



Plan de masse projet Échelle 1:100