

Mouchin

DCE

Construction d'un bâtiment comprenant un restaurant scolaire et un dortoir

30 septembre 2022

Mairie de Mouchin

124 route de Saint-Amand
59310 Mouchin
Tel. : 03 20 79 60 11

Signature et cachet du maître d'ouvrage :



Kontext Architectes
SCOP d'architecture

Tel. 03 20 95 34 64
92 rue des Plovines 59000 Lille
kontext.architectes@gmail.com
www.kontext-architectes.com


Signature et cachet du maître d'oeuvre :

Section B n° 734, 735, 1781 et 1798

Plan Masse
Plan de Toitures
Projet



Echelle : 1/200ème

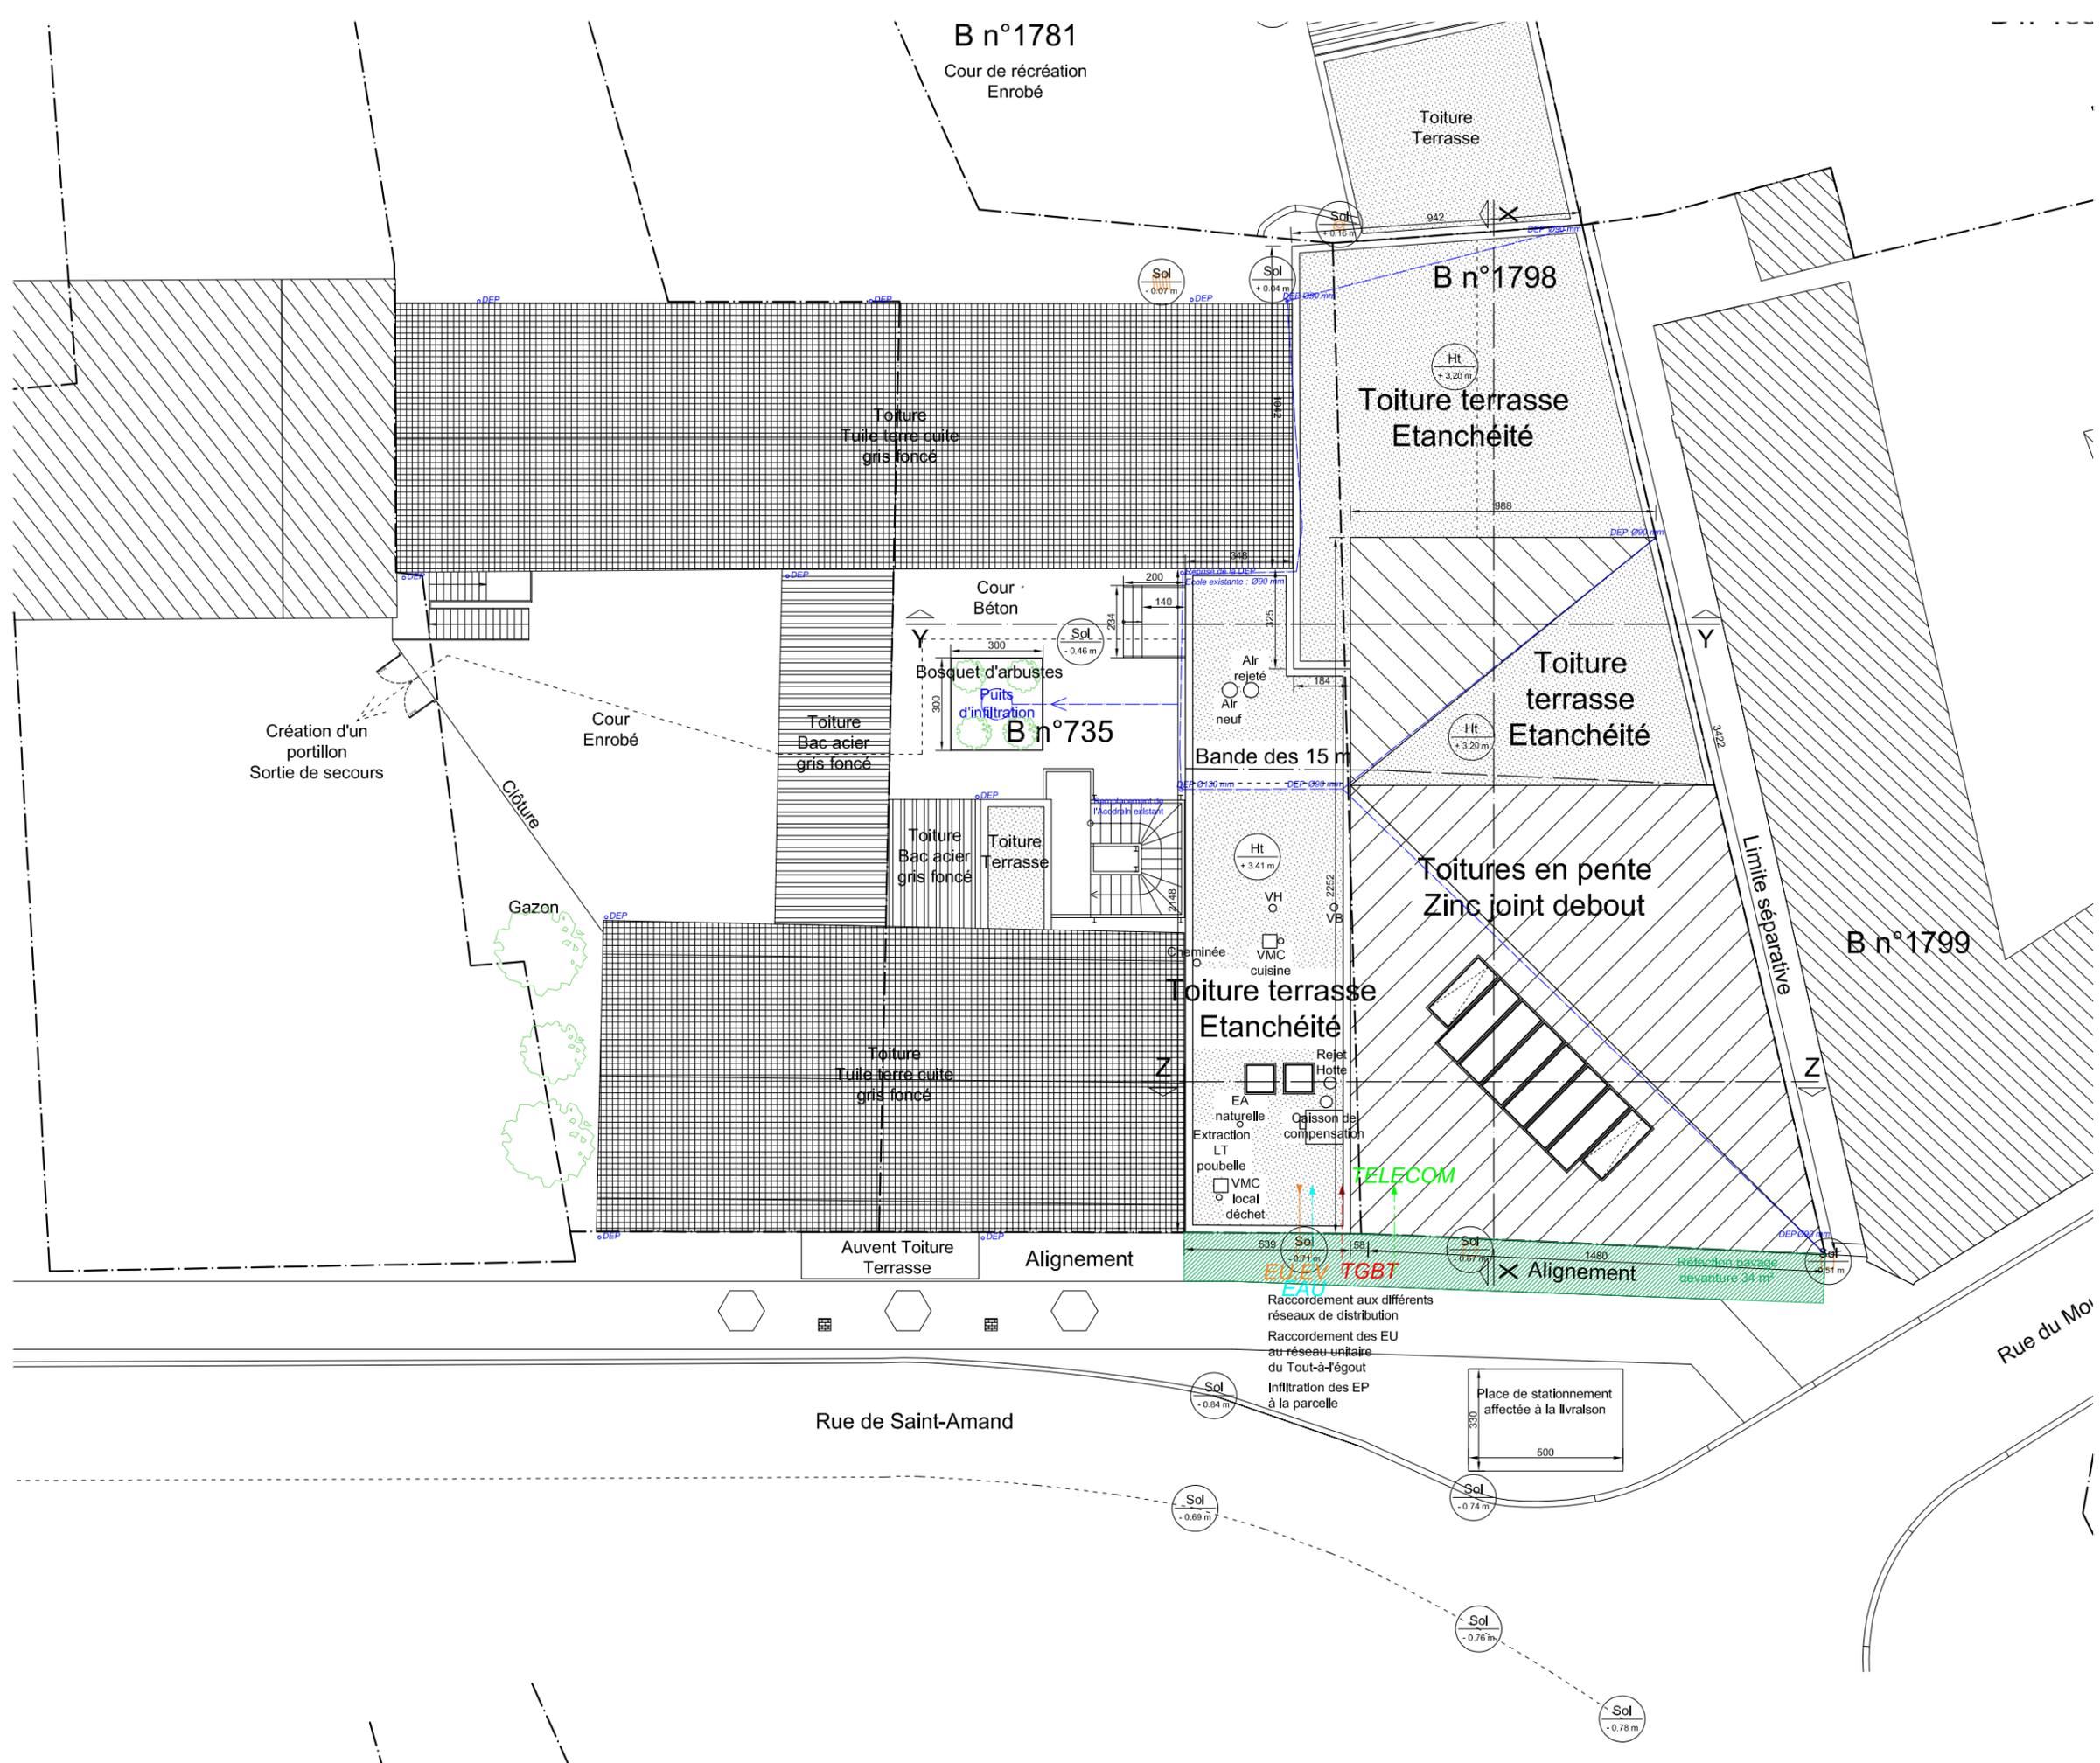

Nota : Ce plan ne peut être utilisé comme plan d'exécution, les cotes et les renseignements graphiques sont donnés à titre indicatif et devront être vérifiés sur place par chaque corps de métier.