


PLAN DE SITUATION



PLAN DE MASSE

 Bâtiment à Démolir

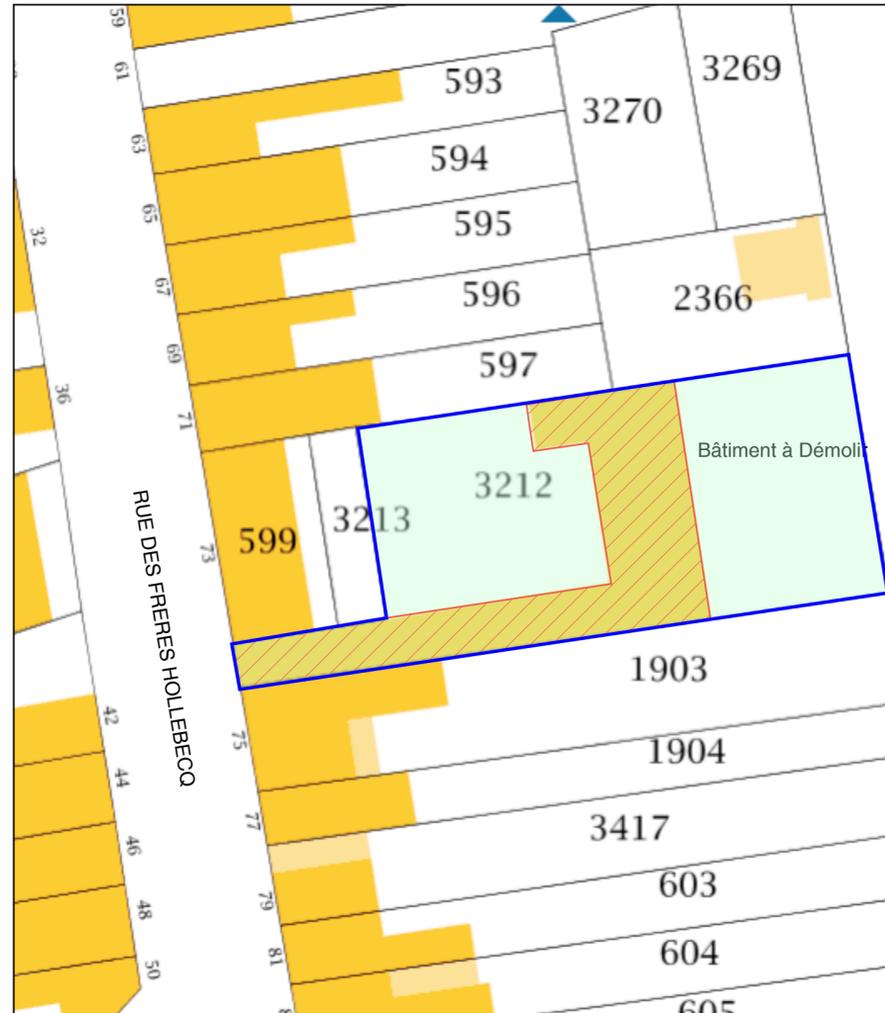

**SITE DE L'ECOLE DU BIZET
WERVICQ-SUD**

DEMOLITION ET DESAMIANTAGE
en vue de la construction de 7
appartements

73 Rue des Frères HOLLEBECQUE
59117 WERVICQ-SUD

DOSSIER DE CONSULTATION DES ENTREPRISES

<p>Maître d'Ouvrage :</p>  <p>NOTRE LOGIS 221, rue de la Lys 59250 HALLUIN T: 03 20 03 02 01 F: 03 59 81 16 22</p>	<p>Maître d'OEuvre :</p>  <p>FARWEST Architectes 176 rue du Collège 59100 ROUBAIX T: 09 50 55 41 62 F: 09 55 55 41 62 Courriel: agence@farwest.sarl</p>	<p>MOE VRD</p>  <p>Vincent DEBERT 109, rue des Tourterelles 59390 LYS LEZ LANNOY T: 06 78 59 36 81 Courriel: vdgenierie@free.fr</p>
<p>Coordinateur S.P.S.</p>  <p>Philibert Gourmez Coordinateur 101, rue de Tourcoing 59100 ROUBAIX Tel: 09 83 26 93 21</p>	<p>Bureau de Contrôle</p>  <p>BTP CONSULTANTS 7 rue Christophe Colomb 1er étage 59700 MARCO EN BAROEUL Tel: 03 28 07 28 10</p>	<p>Géomètre</p>  <p>SARL CORNILLE FILEZ 104 rue de Lille 59250 HALLUIN Tel: 03 20 28 90 50 Courriel: cornillefilez@gmail.com</p>
<p>Diagnostics Amiante.</p>  <p>Cabinet LUCARRE 12 Place Saint Hubert 59000 LILLE Tel: 03 59 56 06 16</p>		

**PLAN DE SITUATION
PLAN DE MASSE**

DATE: Juillet 2017
ECHELLE: 1/200

01