




RÉHABILITATION THERMIQUE
ET SURÉLEVATION DE LOGEMENTS ETUDIANTS DU VILLAGE 1
Avenue de Collegno - 33400 TALENCE

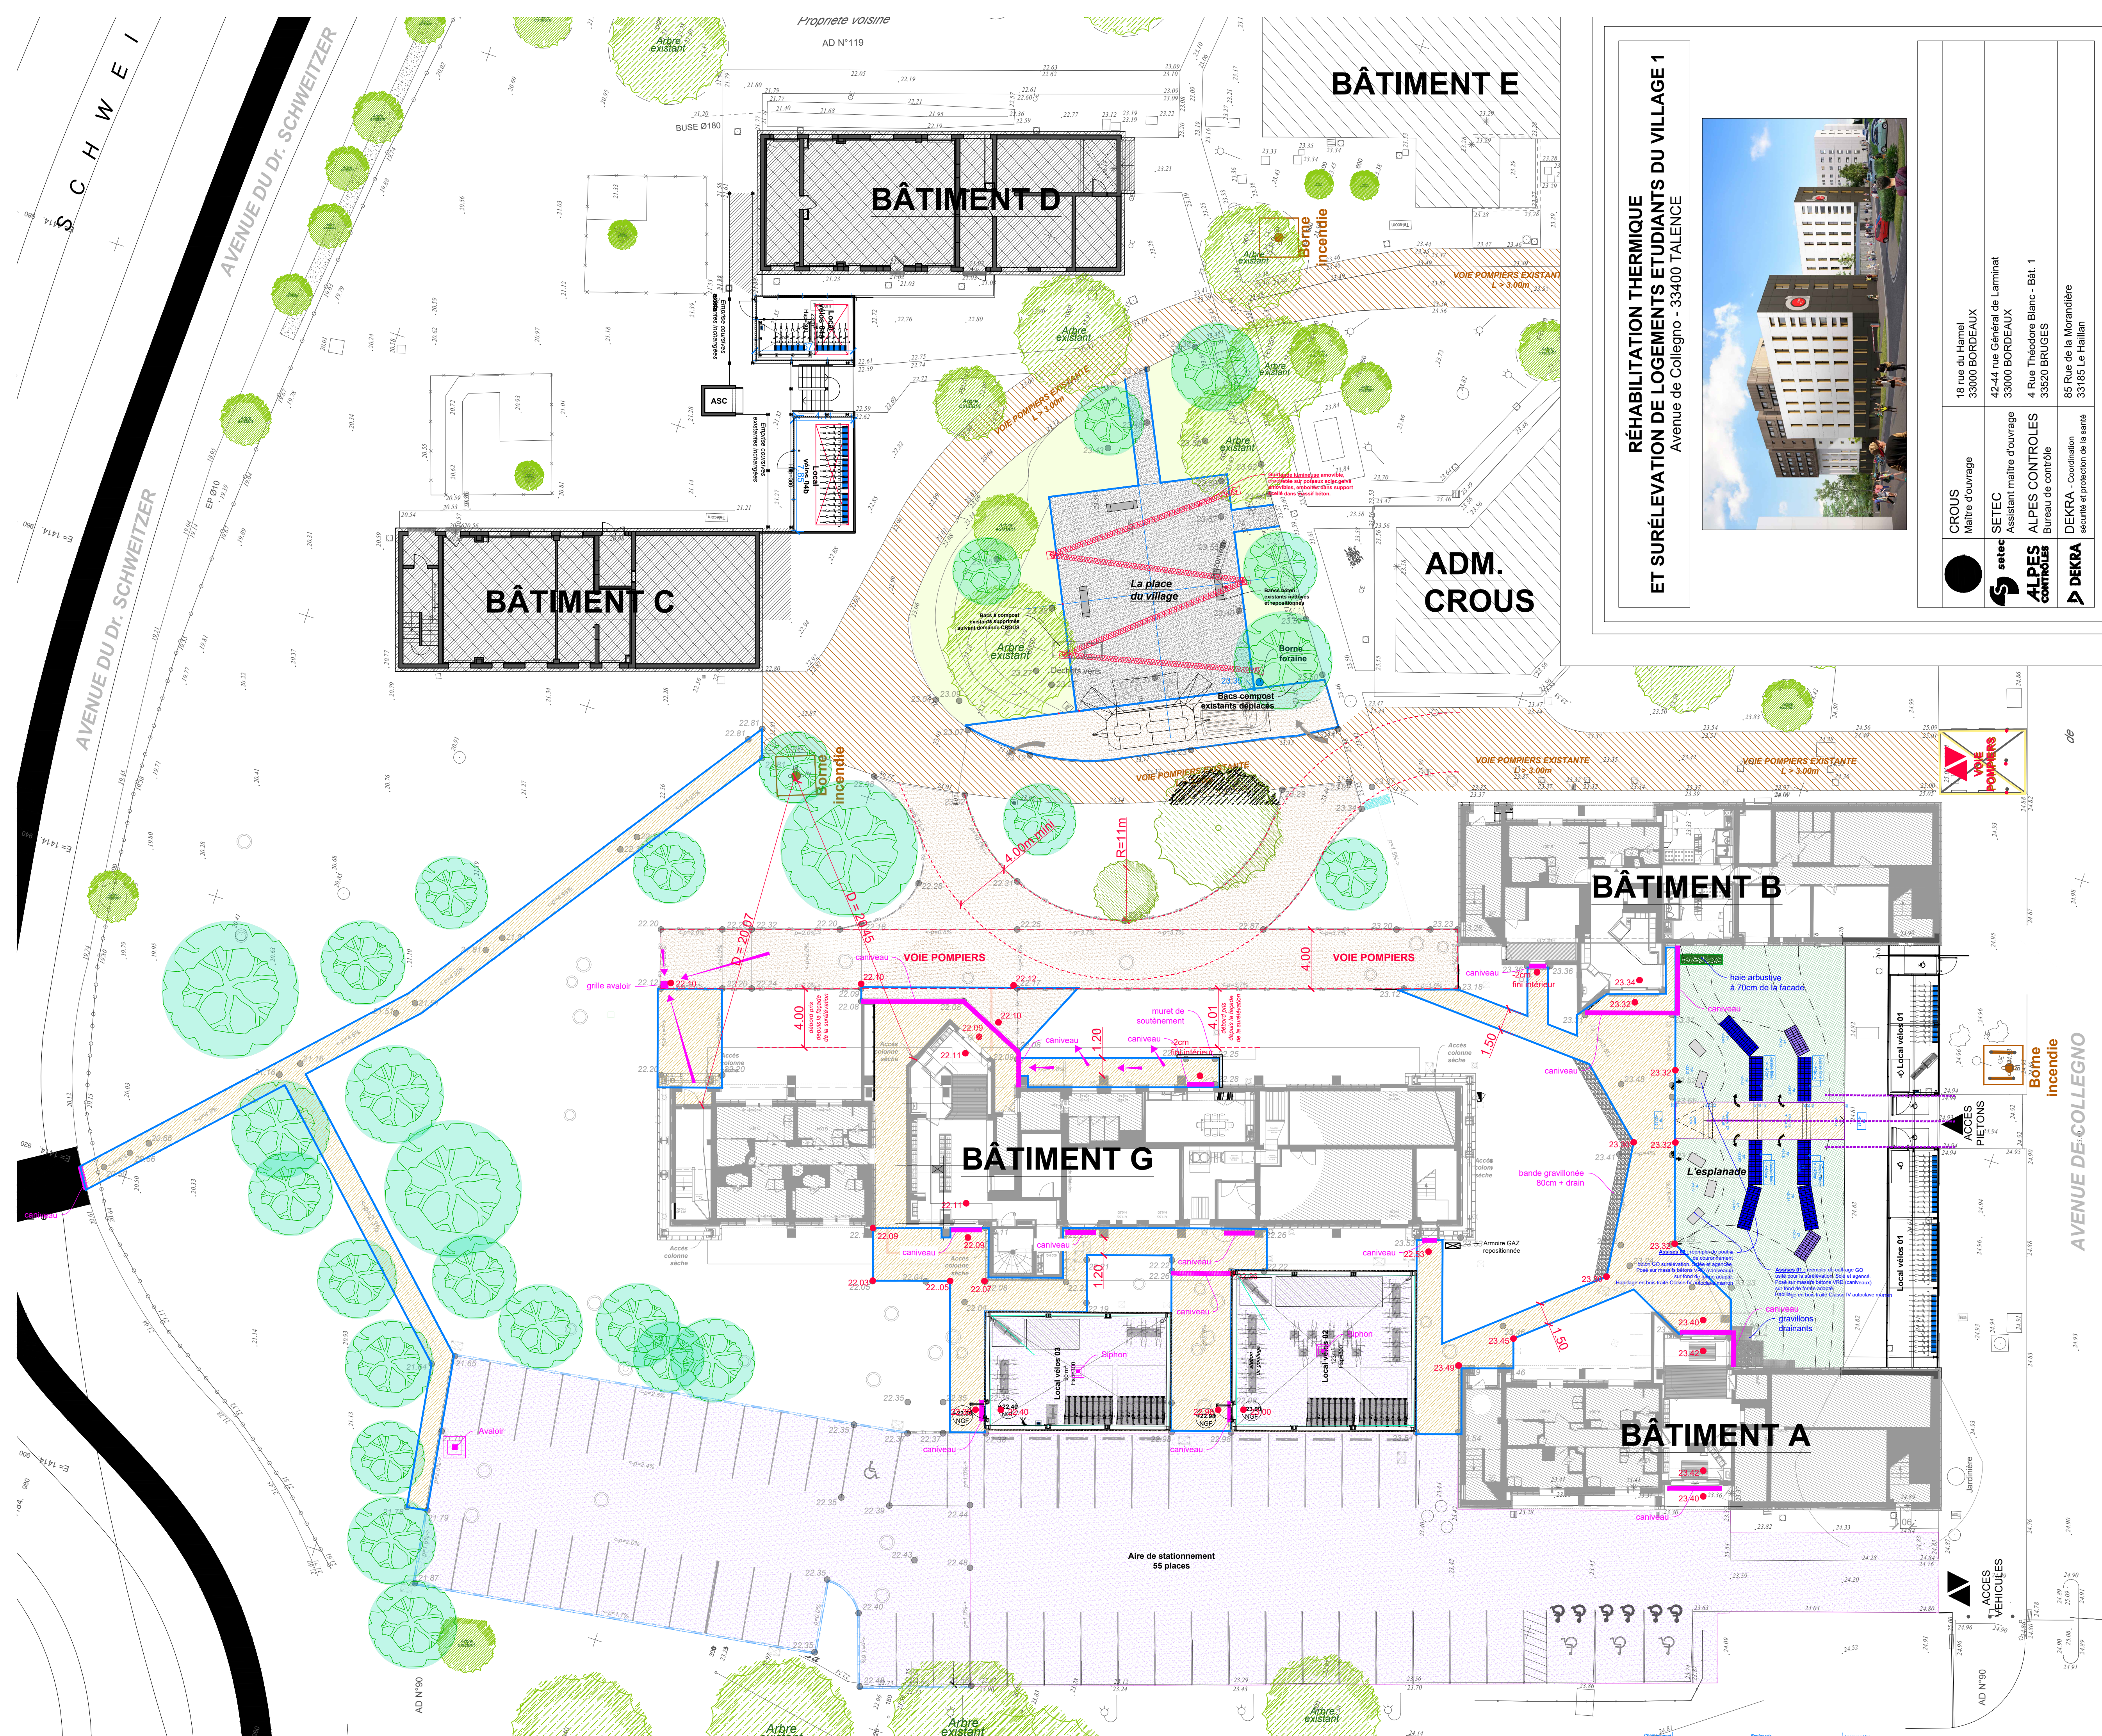

	CROUS Maître d'ouvrage	18 rue du Hamel 33000 BORDEAUX
	SETEC Assistent maître d'ouvrage	42-44 rue Général de Lamrinit 33000 BORDEAUX
	ALPES CONTROLES Bureau de contrôle	4 Rue Théodore Blanc - Bât. 1 33520 BRUGES
	DEKRA - Coordination sécurité et protection de la santé	85 Rue de la Morandière 33185 Le Hallan

	BOUYGUES BATIMENT CENTRE SUD-OUEST Entreprise Générale	1 Rue Romain Rolland - 33100 LORMONT
	ATELIER DES ARCHITECTES MAZIERES ET ASSOCIES Maître d'œuvre	19 Rue Edmond Michelet, 33007 BORDEAUX
	OTCE AQUITAINE Bureau d'études Fluides et Thermique	128 Rue des Quatre Casters - 33130 BEGLES

PROJET

PLAN DE MASSE SUR REZ-DE-CHAUSSEE

Echelle : 1 / 200 e
Date : 05 JAN. 2024

PHASE	DOE	EMETTEUR	AAM	NATURE	PLAN	NIVEAU	RDC	BATIMENT	TOUS	NUMERO Plein ARCHI 20.02	INDICE	Indice 0
-------	-----	----------	-----	--------	------	--------	-----	----------	------	-----------------------------------	--------	-------------

- Arbres projet plantés
- Arbres existants conservés
- Tricouche gravillonné
carrossable voie pompiers
- Enrobé
- Béton balayé
Béton dalle lisse sous les
porches des halls
- Gravillons sur sol compacté
bordures en voliges bois
traité classe IV autoclave marron