



# PLAN PROJET

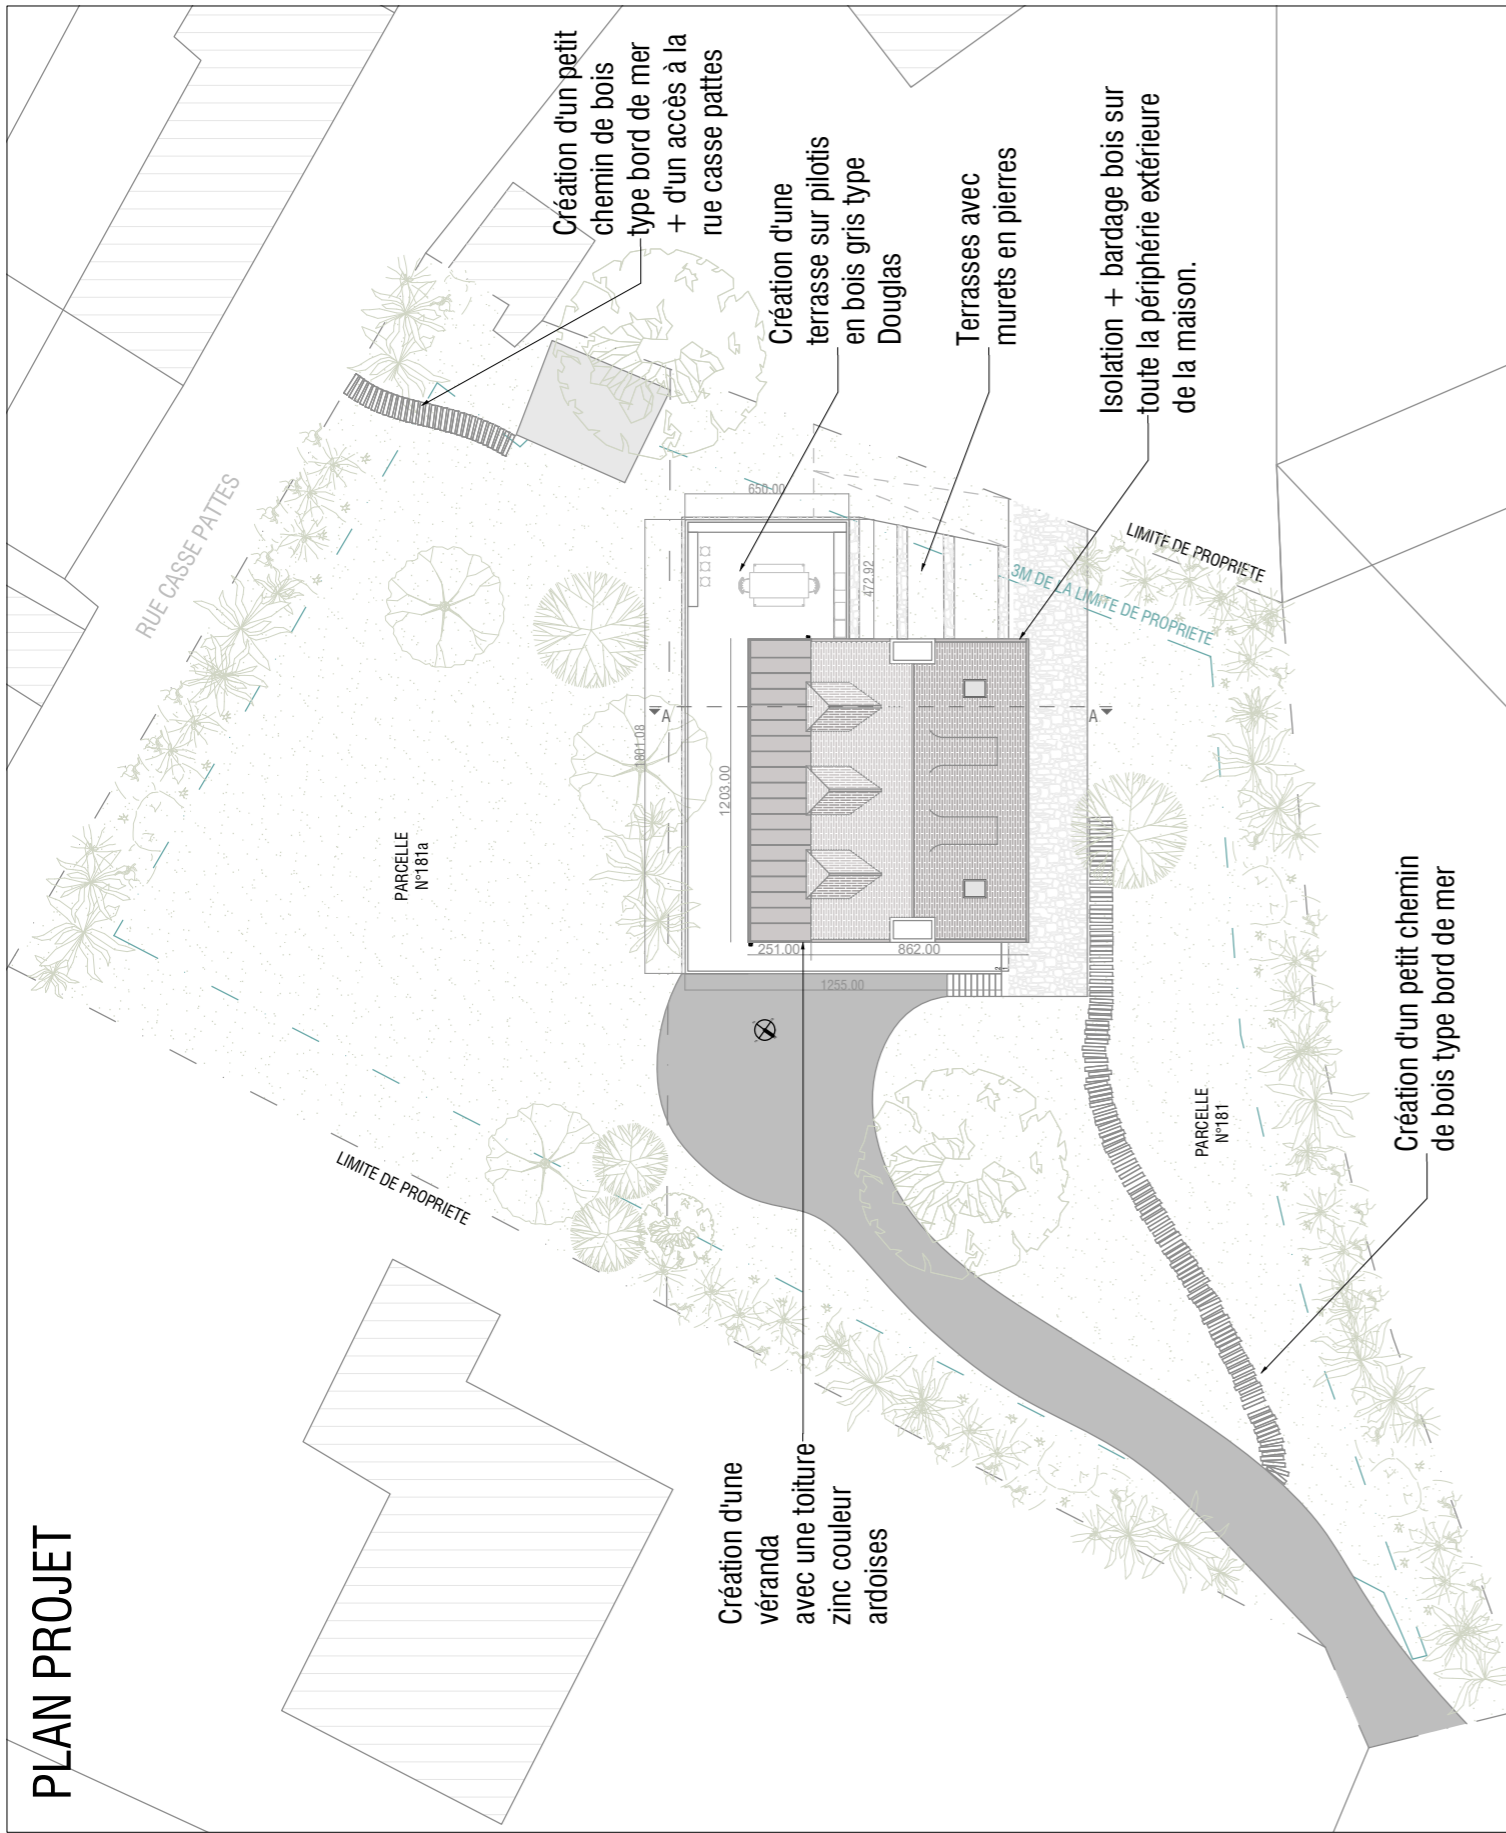

# PLAN EXISTANT

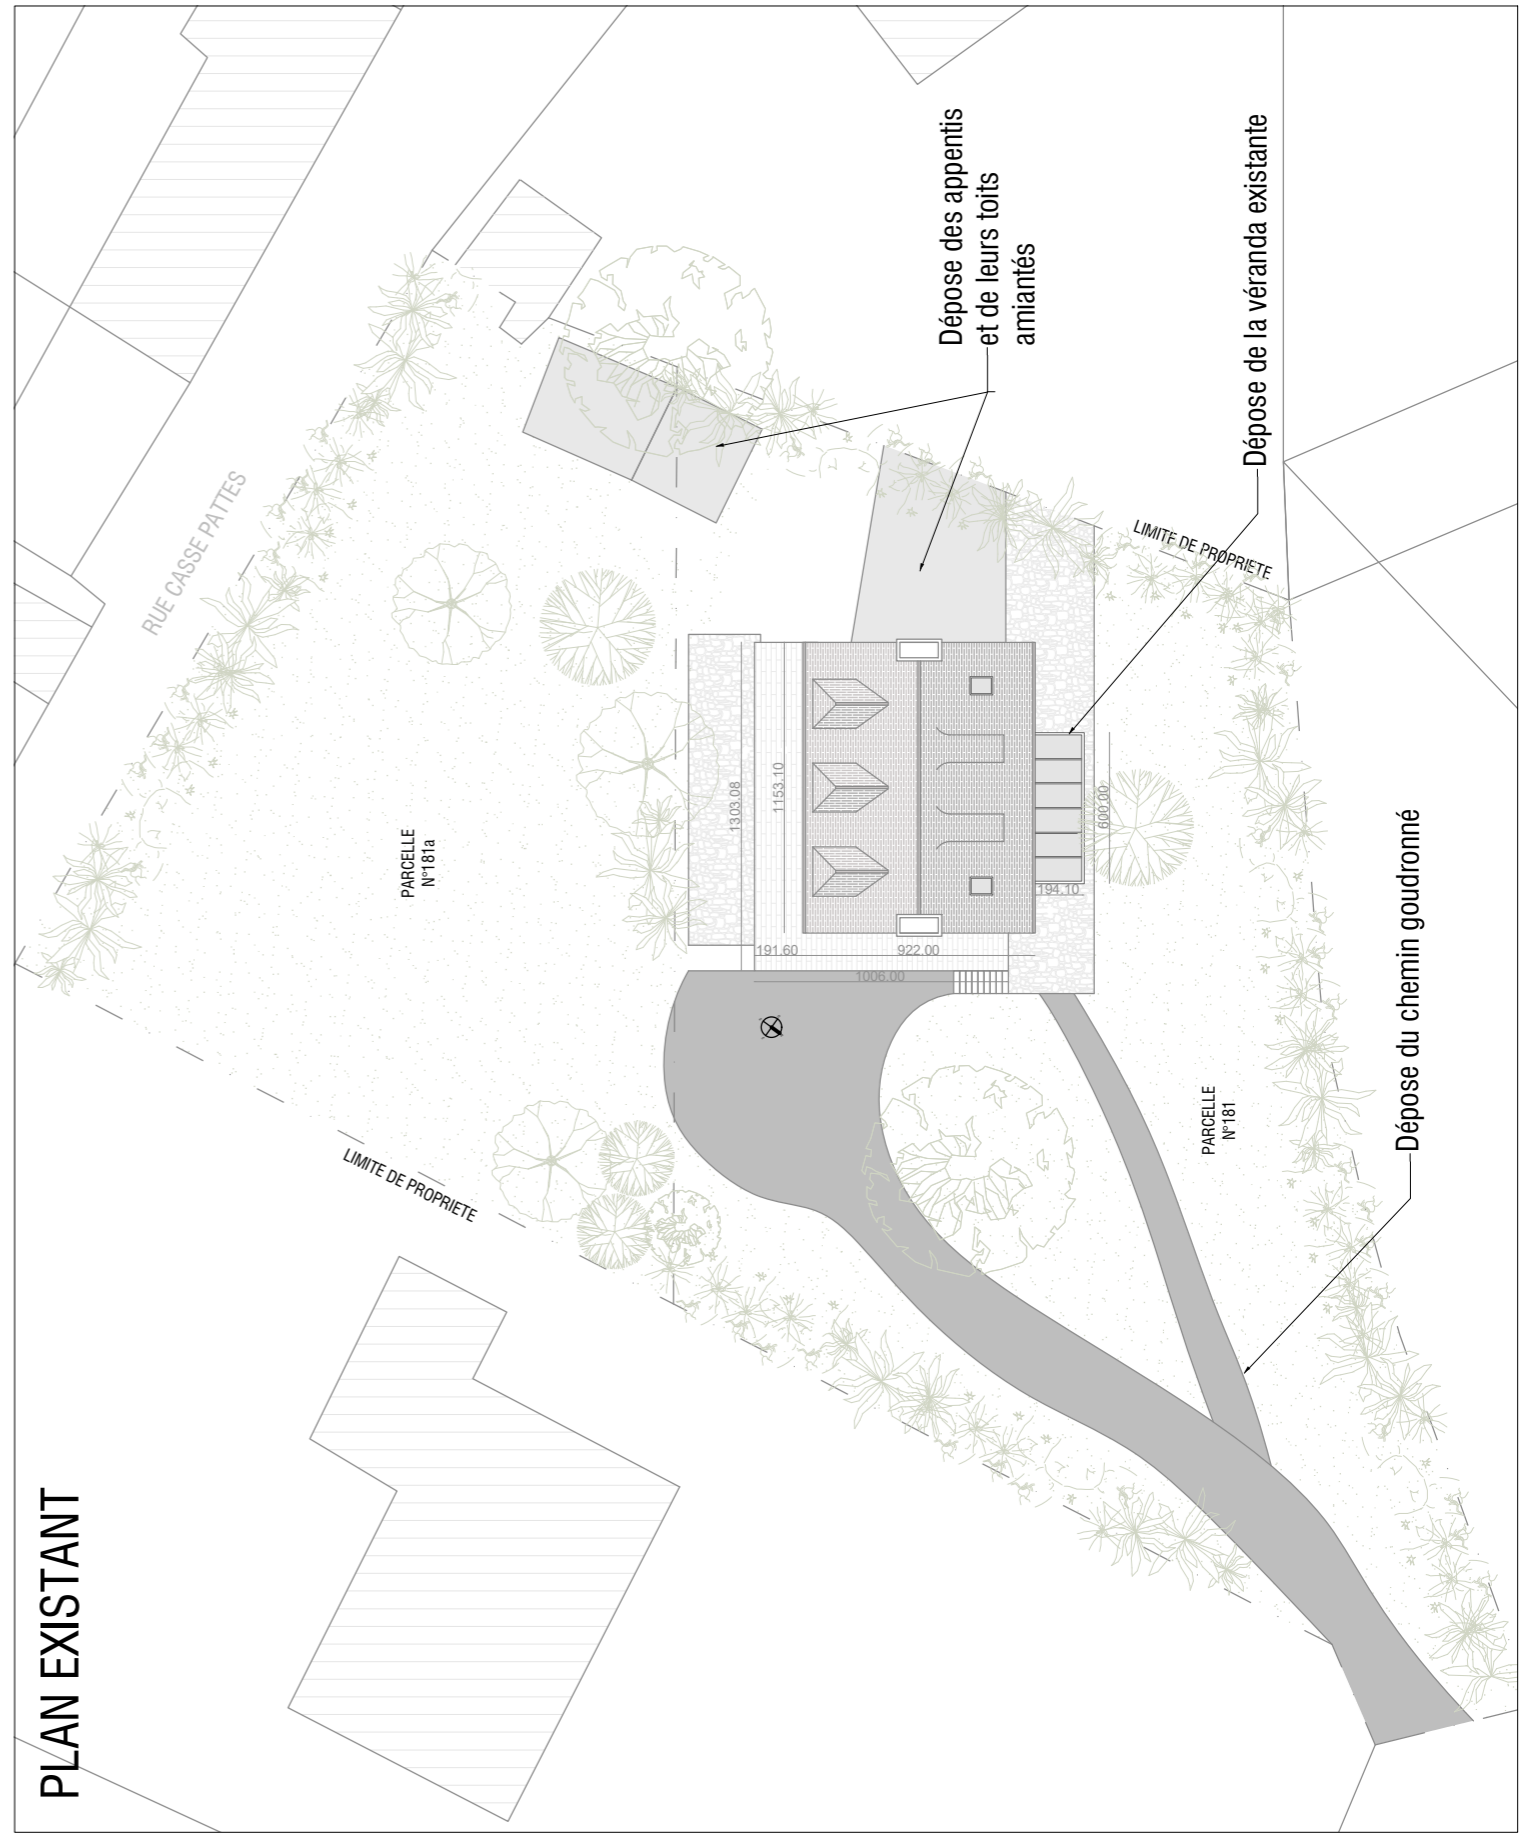

# Aorin

Atelier de design - Eco-rénovation - Bâti ancien

NOM DU PROJET  
CHUPENN KOAD

NOM DU PLAN  
PLAN MASSE

DATE: 18/11/2020  
ECHELLE: 1:300