



| | | | | | | | | | | | | | | | | |
|--|--|--|--|--|-------------|--|--------------------------|--|----------------------|--|-------------------|--|--------------|--|---------------------|--|
| WIKI VILLAGE FACTORY Secteur Cardeur Vitruves, 75020 Paris | | | PHASE: | PCM | | | PC2 - PLAN DE MASSE/ RDC | ECHELLE: | 1/500 | DATE: | 25/06/2021 | | | | | |
| MAÎTRISE D'OUVRAGE: | REI HABITAT 48 Rue Voltaire 93100 Montreuil Tel: 01 43 60 22 20 | ETIC 2 Rue Professeur Zimmermann 69007 Lyon Tel: 04 26 78 24 63 | ARCHITECTE MANDATAIRE et B.E.T. STRUCTURE: | D.V.V.D. 15 rue Léon Frot 75011 Paris Tel: 01 40 40 96 10 | ARCHITECTE: | AAA - CP 4, rue du Canada 75018 Paris Tel: 01 53 26 72 20 | B.E.T ENVIRON: | Etamine 25 Rue de la Plaine 75020 Paris Tel: 09 54 37 51 54 | B.E.T FLUIDE ET SSI: | Overdrive 25 Rue de la Plaine 75020 Paris Tel: 04 37 45 34 20 | B.E.T ACOUSTIQUE: | Theatre projects Hôtel de Retz, 9 rue Charlot 75003 Paris Tel: 01 42 77 93 32 | PAYSAGISTES: | Mugo 359 rue Fourny 78530 Buc Tel: 01 46 31 74 43 | BUREAU DE CONTRÔLE: | Cap contrôle 5 Boulevard Jean Jaurès 92100 Boulogne-Billancourt Tel: 06 34 75 53 14 |

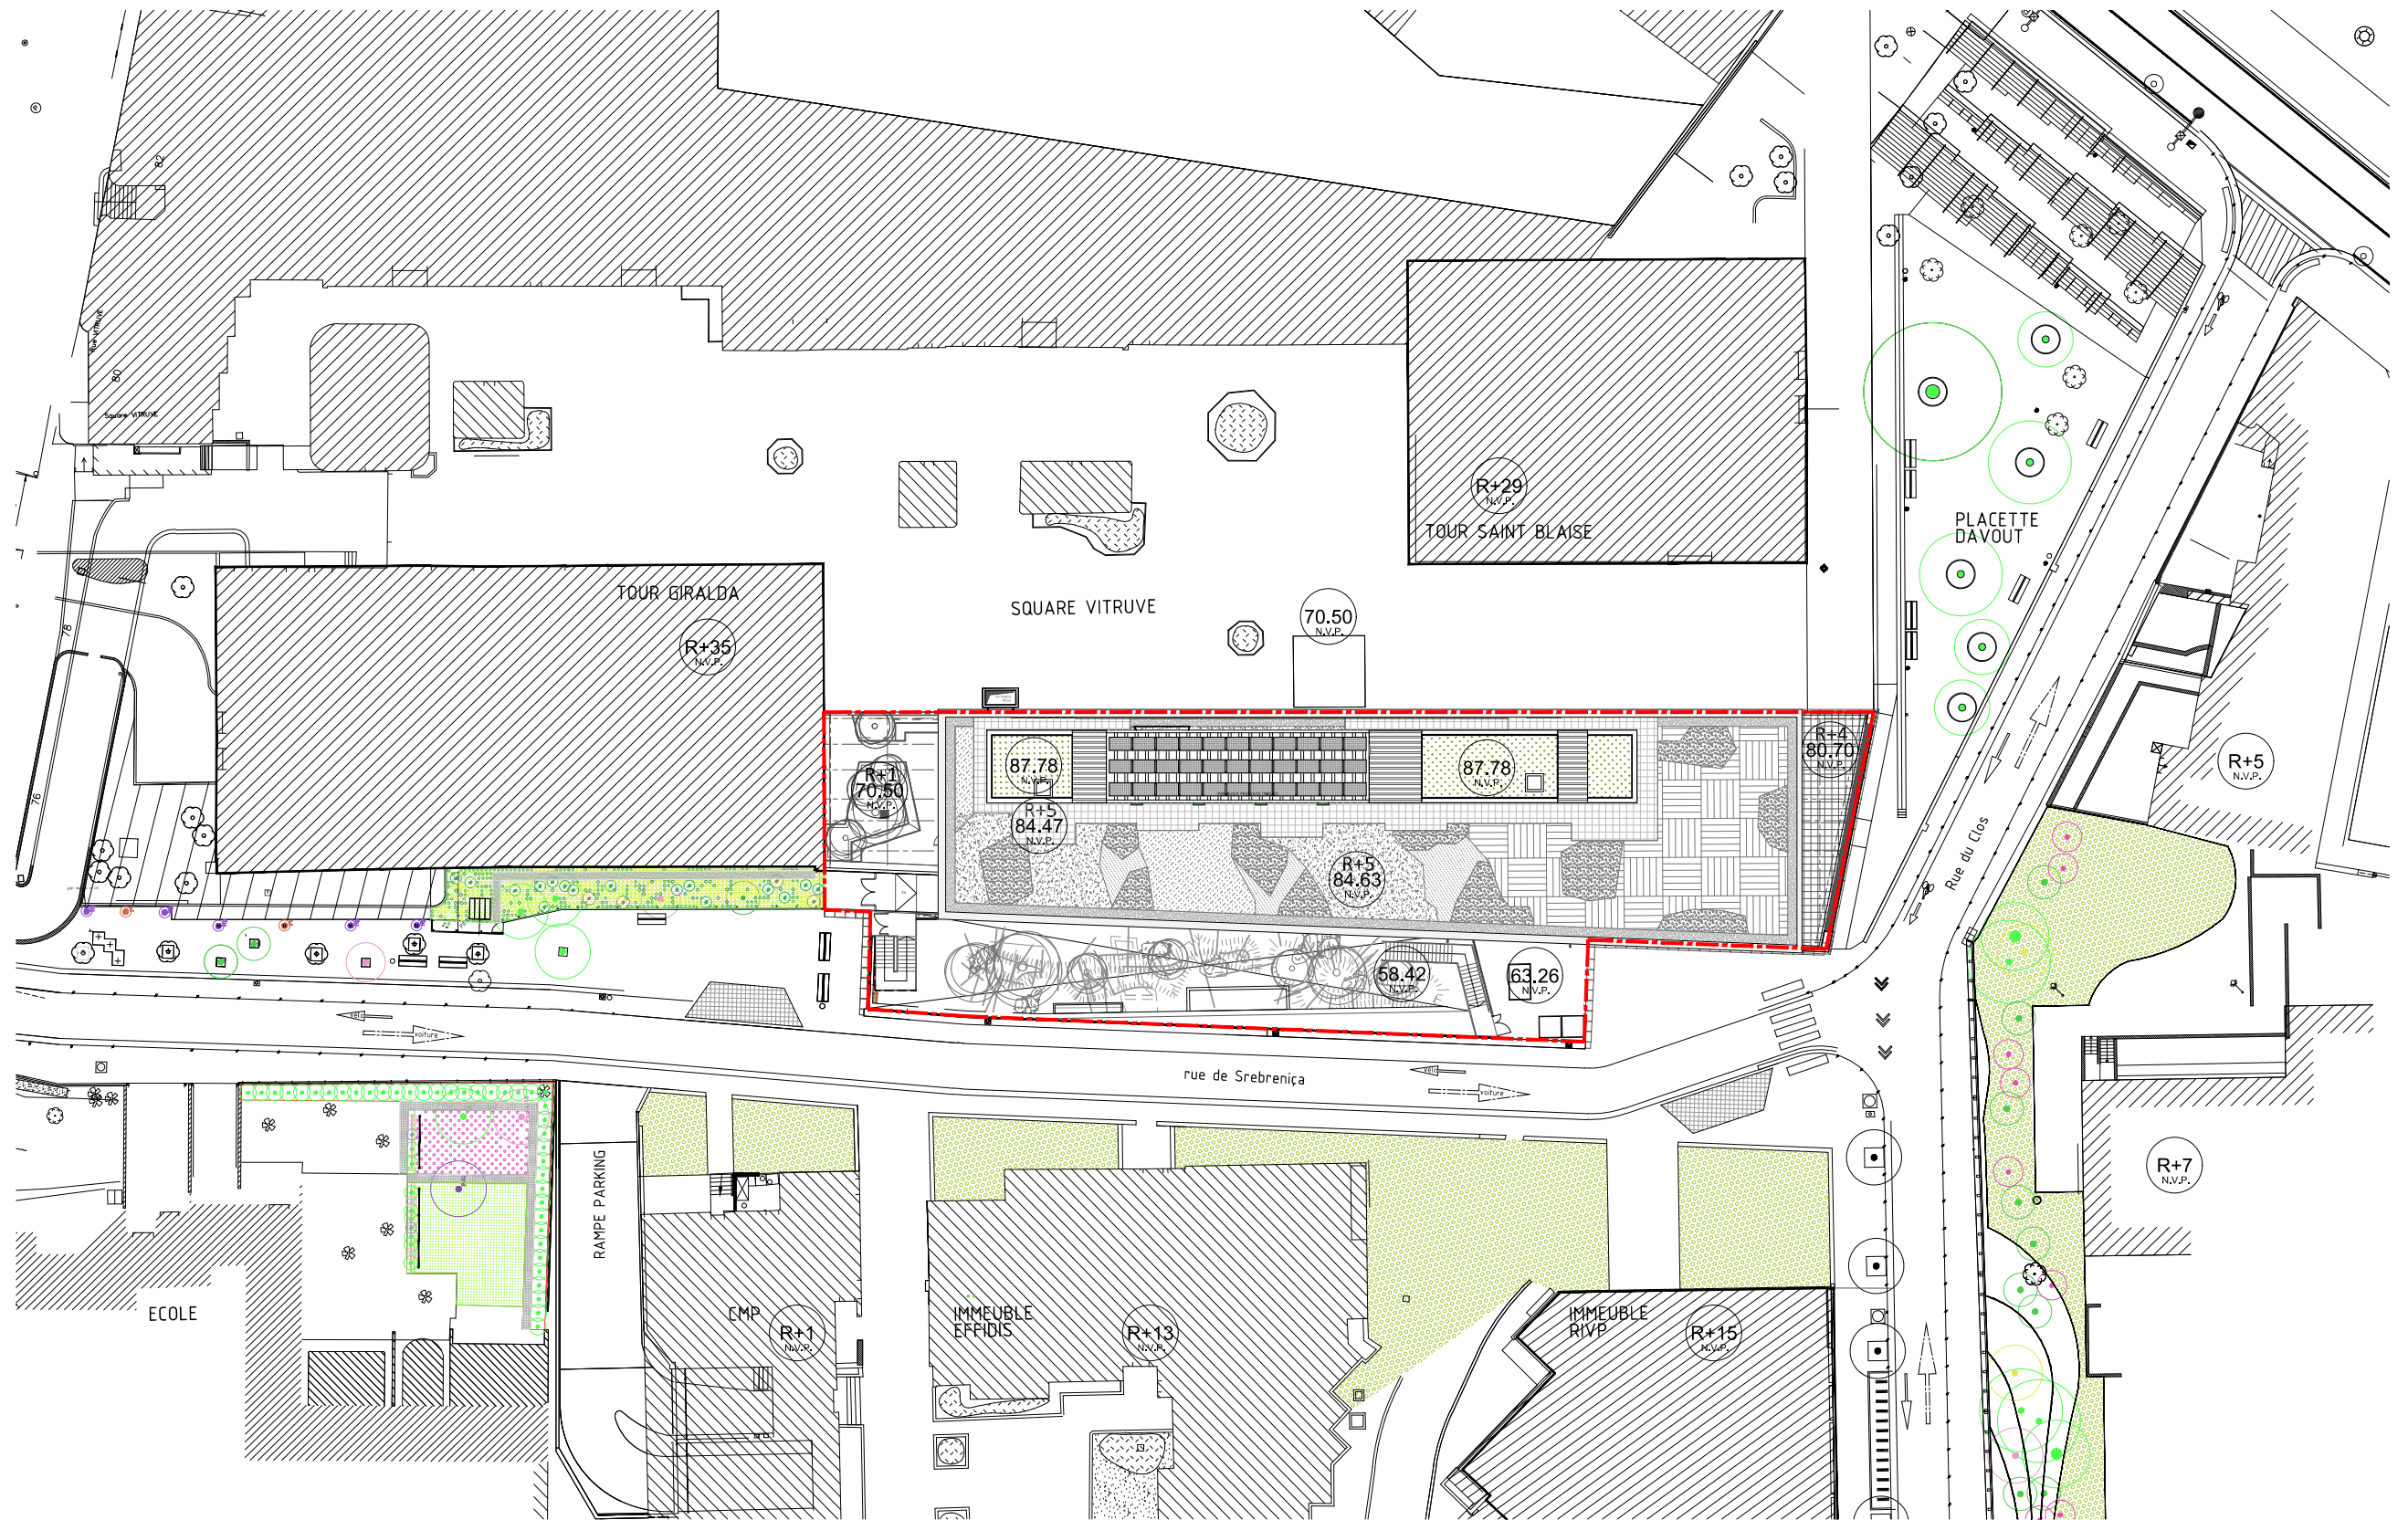

| | | | | | | | | | | | | | | | | |
|--|---|---|--|---|-------------------------------------|---|----------------|---|----------------------|---|-------------------|---|--------------|---|---------------------|---|
| WIKI VILLAGE FACTORY Secteur Cardeur Vitruves, 75020 Paris | | PHASE: | PCM | | PC2 - PLAN DE MASSE/ TOITURE | | | ECHELLE: | 1/500 | DATE: | 25/06/2021 | | | | | |
| MAÎTRISE D'OUVRAGE: | REI HABITAT 48 Rue Voltaire 93100 Montreuil Tel: 01 43 60 22 20 | ETIC 2 Rue Professeur Zimmermann 69007 Lyon Tel: 04 26 78 24 63 | ARCHITECTE MANDATAIRE et B.E.T. STRUCTURE: | D.V.V.D. 15 rue Léon Frot 75011 Paris Tel: 01 40 40 96 10 | ARCHITECTE: | AAA - CP 4, rue du Canada 75018 Paris Tel: 01 53 26 72 20 | B.E.T ENVIRON: | Etamine 25 Rue de la Plaine 75020 Paris Tel: 09 54 37 51 54 | B.E.T FLUIDE ET SSI: | Overdrive 25 Rue de la Plaine 75020 Paris Tel: 04 37 45 34 20 | B.E.T ACOUSTIQUE: | Theatre projects Hôtel de Retz, 9 rue Charlot 75003 Paris Tel: 01 42 77 93 32 | PAYSAGISTES: | Mugo 359 rue Fourny 78530 Buc Tel: 01 46 31 74 43 | BUREAU DE CONTRÔLE: | Cap contrôle 5 Boulevard Jean Jaurès 92100 Boulogne-Billancourt Tel: 06 34 75 53 14 |

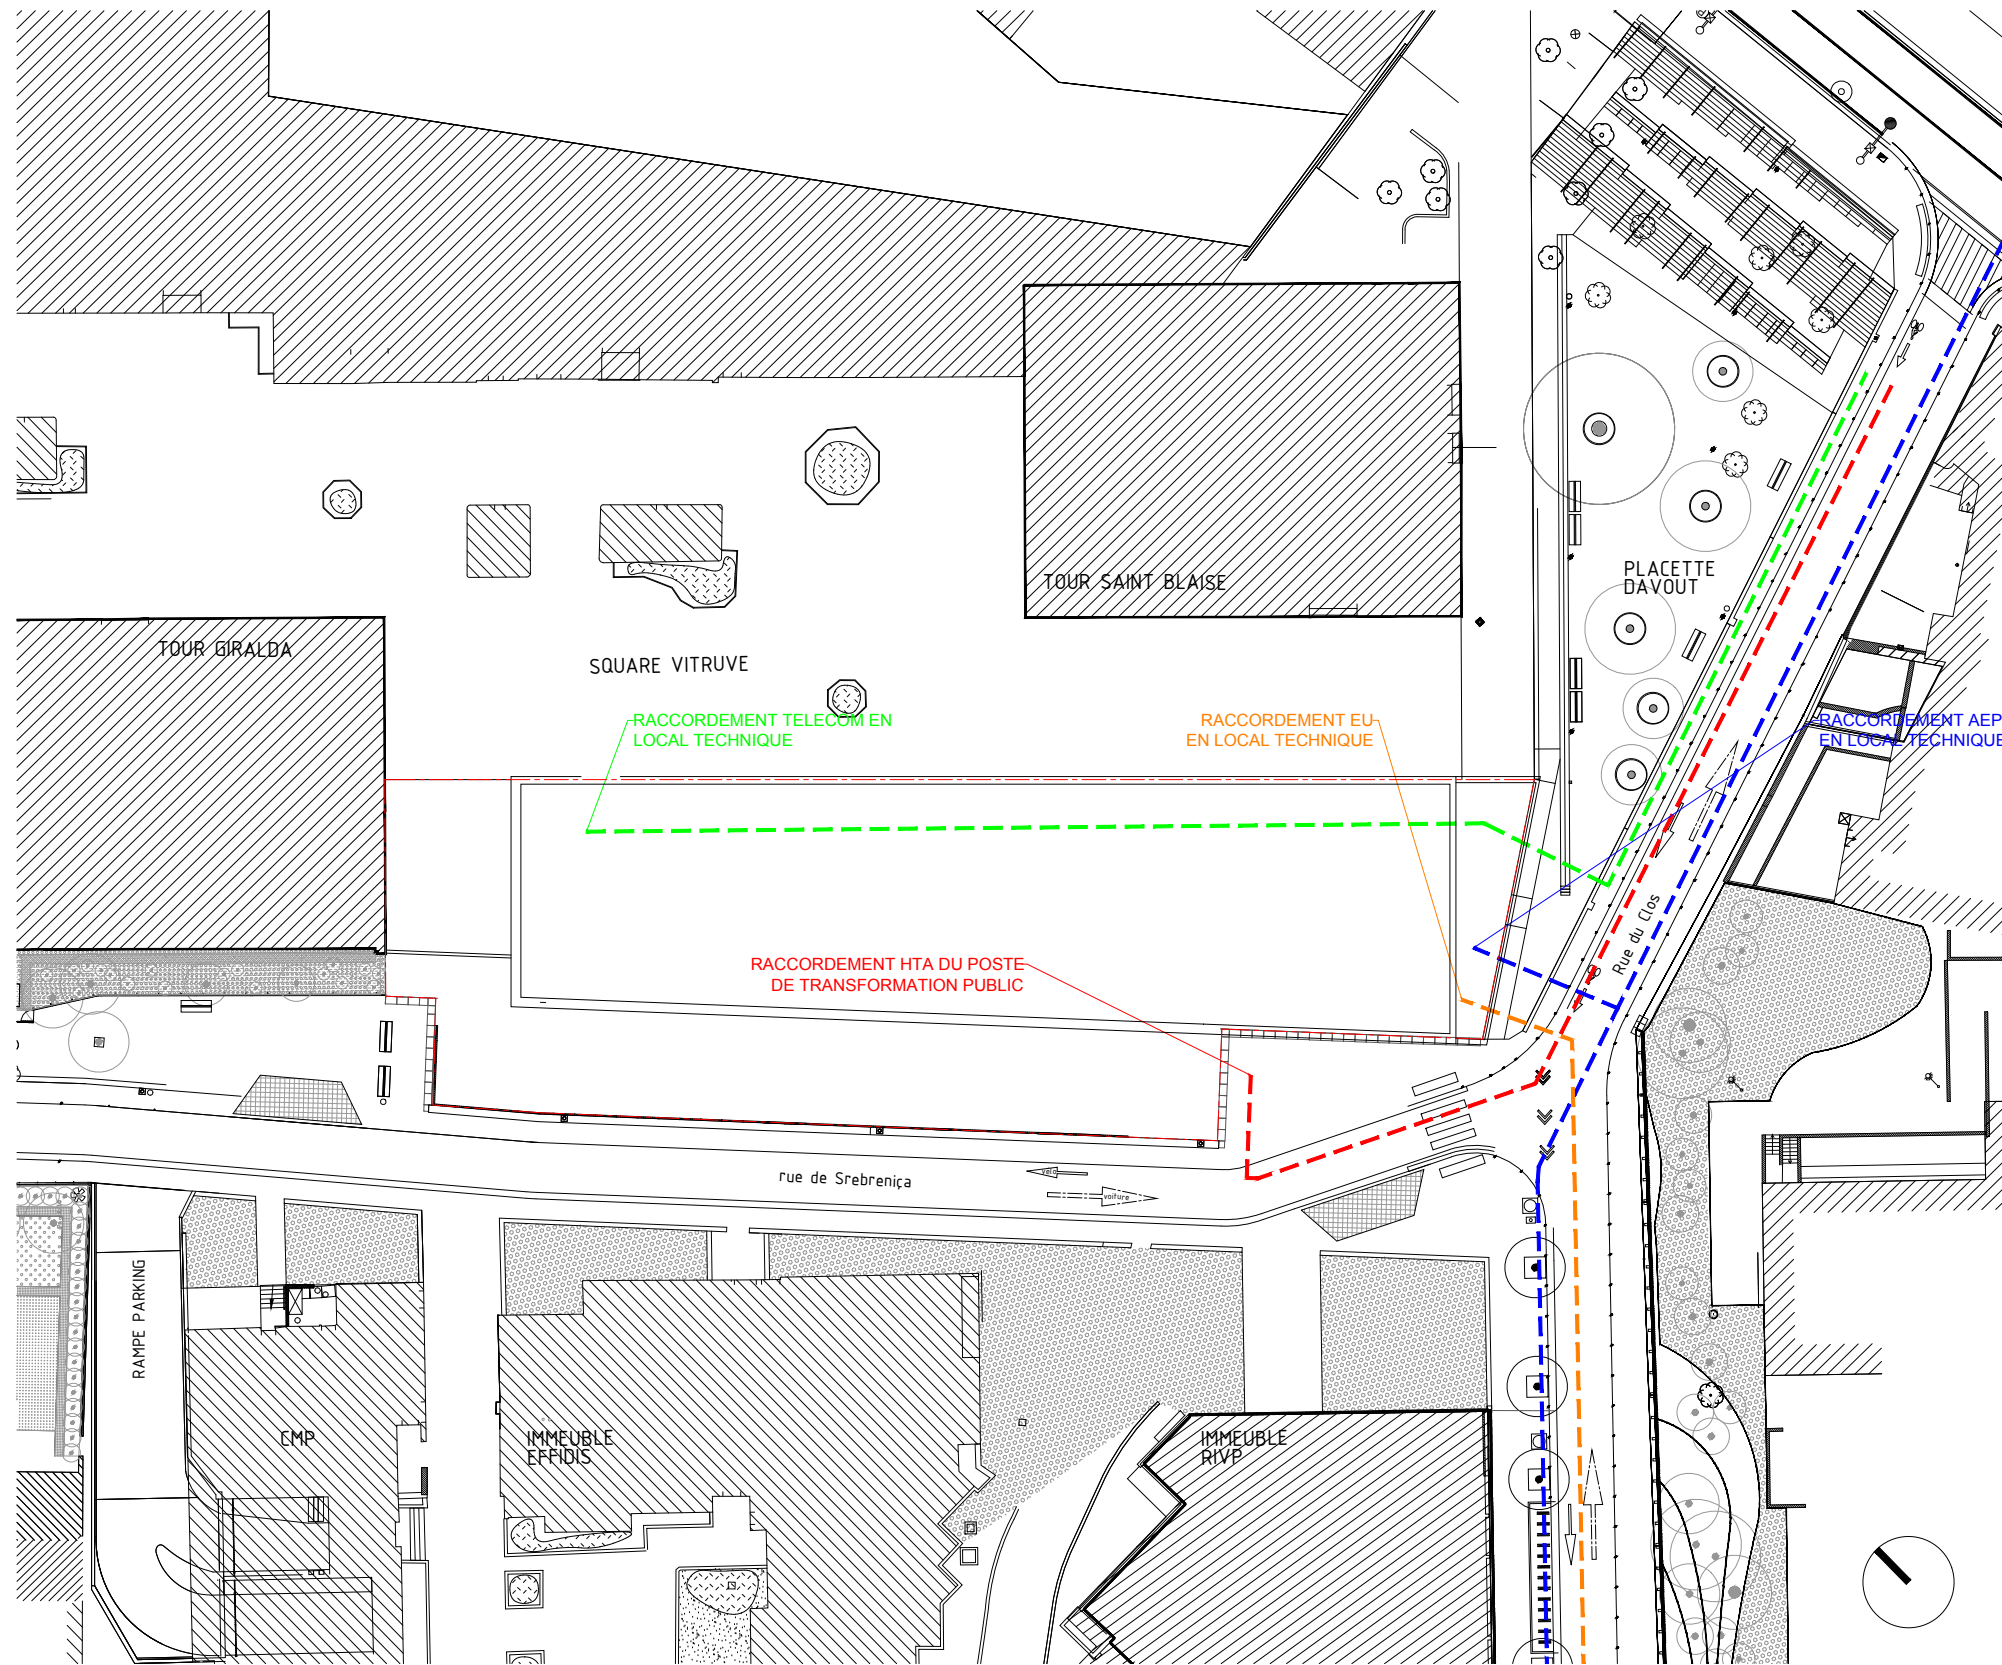

Légende :

- - - - - Réseau Eaux Usées / Eaux Pluviales
- - - - - Réseau Adduction d'Eau Potable
- Poteau incendie
- - - - - Réseau Electricité [HTA]
- - - - - Réseau Télécommunications
- - - - - FO Réseau Fibre Optique
- - - - - RCU Réseau Chauffage Urbain

*NB : Renseignements communiqués à titre indicatif
Réseaux privés et aériens généralement non représentés
Branchements et accessoires généralement non représentés*

| | | | | | | | | | | | | | | | | |
|--|--|--|--|--|-------------|--|----------------|--|----------------------|--|-------------------------|--|--------------|--|---------------------|--|
| WIKI VILLAGE FACTORY Secteur Cardeur Vitruves, 75020 Paris | | | PHASE: PCM | | | PC 2 - PLAN DE MASSE/ RESEAUX EXTERIEURS | | | EHELLE: 1/500 | | DATE: 25/06/2021 | | | | | |
| MAÎTRISE D'OUVRAGE: | REI HABITAT 48 Rue Voltaire 93100 Montreuil Tel: 01 43 60 22 20 | ETIC 2 Rue Professeur Zimmermann 69007 Lyon Tel: 04 26 78 24 63 | ARCHITECTE MANDATAIRE et B.E.T. STRUCTURE: | D.V.V.D. 15 rue Léon Frot 75011 Paris Tel: 01 40 40 96 10 | ARCHITECTE: | AAA - CP 4, rue du Canada 75018 Paris Tel: 01 53 26 72 20 | B.E.T ENVIRON: | Etamine 25 Rue de la Plaine 75020 Paris Tel: 09 54 37 51 54 | B.E.T FLUIDE ET SSI: | Overdrive 25 Rue de la Plaine 75020 Paris Tel: 04 37 45 34 20 | B.E.T ACOUSTIQUE: | Theatre projects Hôtel de Retz, 9 rue Charlot 75003 Paris Tel: 01 42 77 93 32 | PAYSAGISTES: | Mugo 359 rue Fourny 78530 Buc Tel: 01 46 31 74 43 | BUREAU DE CONTRÔLE: | Cap contrôle 5 Boulevard Jean Jaurès 92100 Boulogne-Billancourt Tel: 06 34 75 53 14 |