




WIKI VILLAGE FACTORY Secteur Cardeur Vitruves, 75020 Paris		PHASE: PCM	PC3-01A - PLAN EN COUPE DU PROJET - COUPE AA			ECHELLE: 1/200	DATE: 25/06/2021			
MAÎTRISE D'OUVRAGE:	REI HABITAT 48 Rue Voltaire 93100 Montreuil Tel: 01 43 60 22 20	ETIC 2 Rue Professeur Zimmermann 69007 Lyon Tel: 04 26 78 24 63	ARCHITECTE MANDATAIRE et B.E.T. STRUCTURE:	D.V.V.D. 15 rue Léon Frot 75011 Paris Tel: 01 40 40 96 10	ARCHITECTE: AAA - CP 4, rue du Canada 75018 Paris Tel: 01 53 26 72 20	B.E.T ENVIRON.: Etamine 25 Rue de la Plaine 75020 Paris Tel: 09 54 37 51 54	B.E.T FLUIDE ET SSI: Overdrive 25 Rue de la Plaine 75020 Paris Tel: 04 37 45 34 20	B.E.T ACOUSTIQUE: Theatre projects Hôtel de Retz, 9 rue Charlot 75003 Paris Tel: 01 42 77 93 32	PAYSAGISTES: Mugo 359 rue Fourny 78530 Buc Tel: 01 46 31 74 43	BUREAU DE CONTRÔLE: Cap contrôle 5 Boulevard Jean Jaurès 92100 Boulogne-Billancourt Tel: 06 34 75 53 14

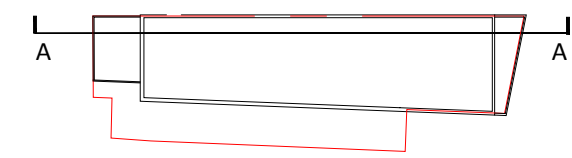

WIKI VILLAGE FACTORY Secteur Cardeur Vitruves, 75020 Paris		PHASE: PCM	PC3-01B - PLAN EN COUPE DE L'EXISTANT - COUPE AA			ECHELLE: 1/200	DATE: 25/06/2021			
MAÎTRISE D'OUVRAGE:	REI HABITAT 48 Rue Voltaire 93100 Montreuil Tel: 01 43 60 22 20	ETIC 2 Rue Professeur Zimmermann 69007 Lyon Tel: 04 26 78 24 63	ARCHITECTE MANDATAIRE et B.E.T. STRUCTURE:	D.V.V.D. 15 rue Léon Frot 75011 Paris Tel: 01 40 40 96 10	ARCHITECTE: AAA - CP 4, rue du Canada 75018 Paris Tel: 01 53 26 72 20	B.E.T ENVIRON.: Etamine 25 Rue de la Plaine 75020 Paris Tel: 09 54 37 51 54	B.E.T FLUIDE ET SSI: Overdrive 25 Rue de la Plaine 75020 Paris Tel: 04 37 45 34 20	B.E.T ACOUSTIQUE: Theatre projects Hôtel de Retz, 9 rue Charlot 75003 Paris Tel: 01 42 77 93 32	PAYSAGISTES: Mugo 359 rue Fourny 78530 Buc Tel: 01 46 31 74 43	BUREAU DE CONTRÔLE: Cap contrôle 5 Boulevard Jean Jaurès 92100 Boulogne-Billancourt Tel: 06 34 75 53 14

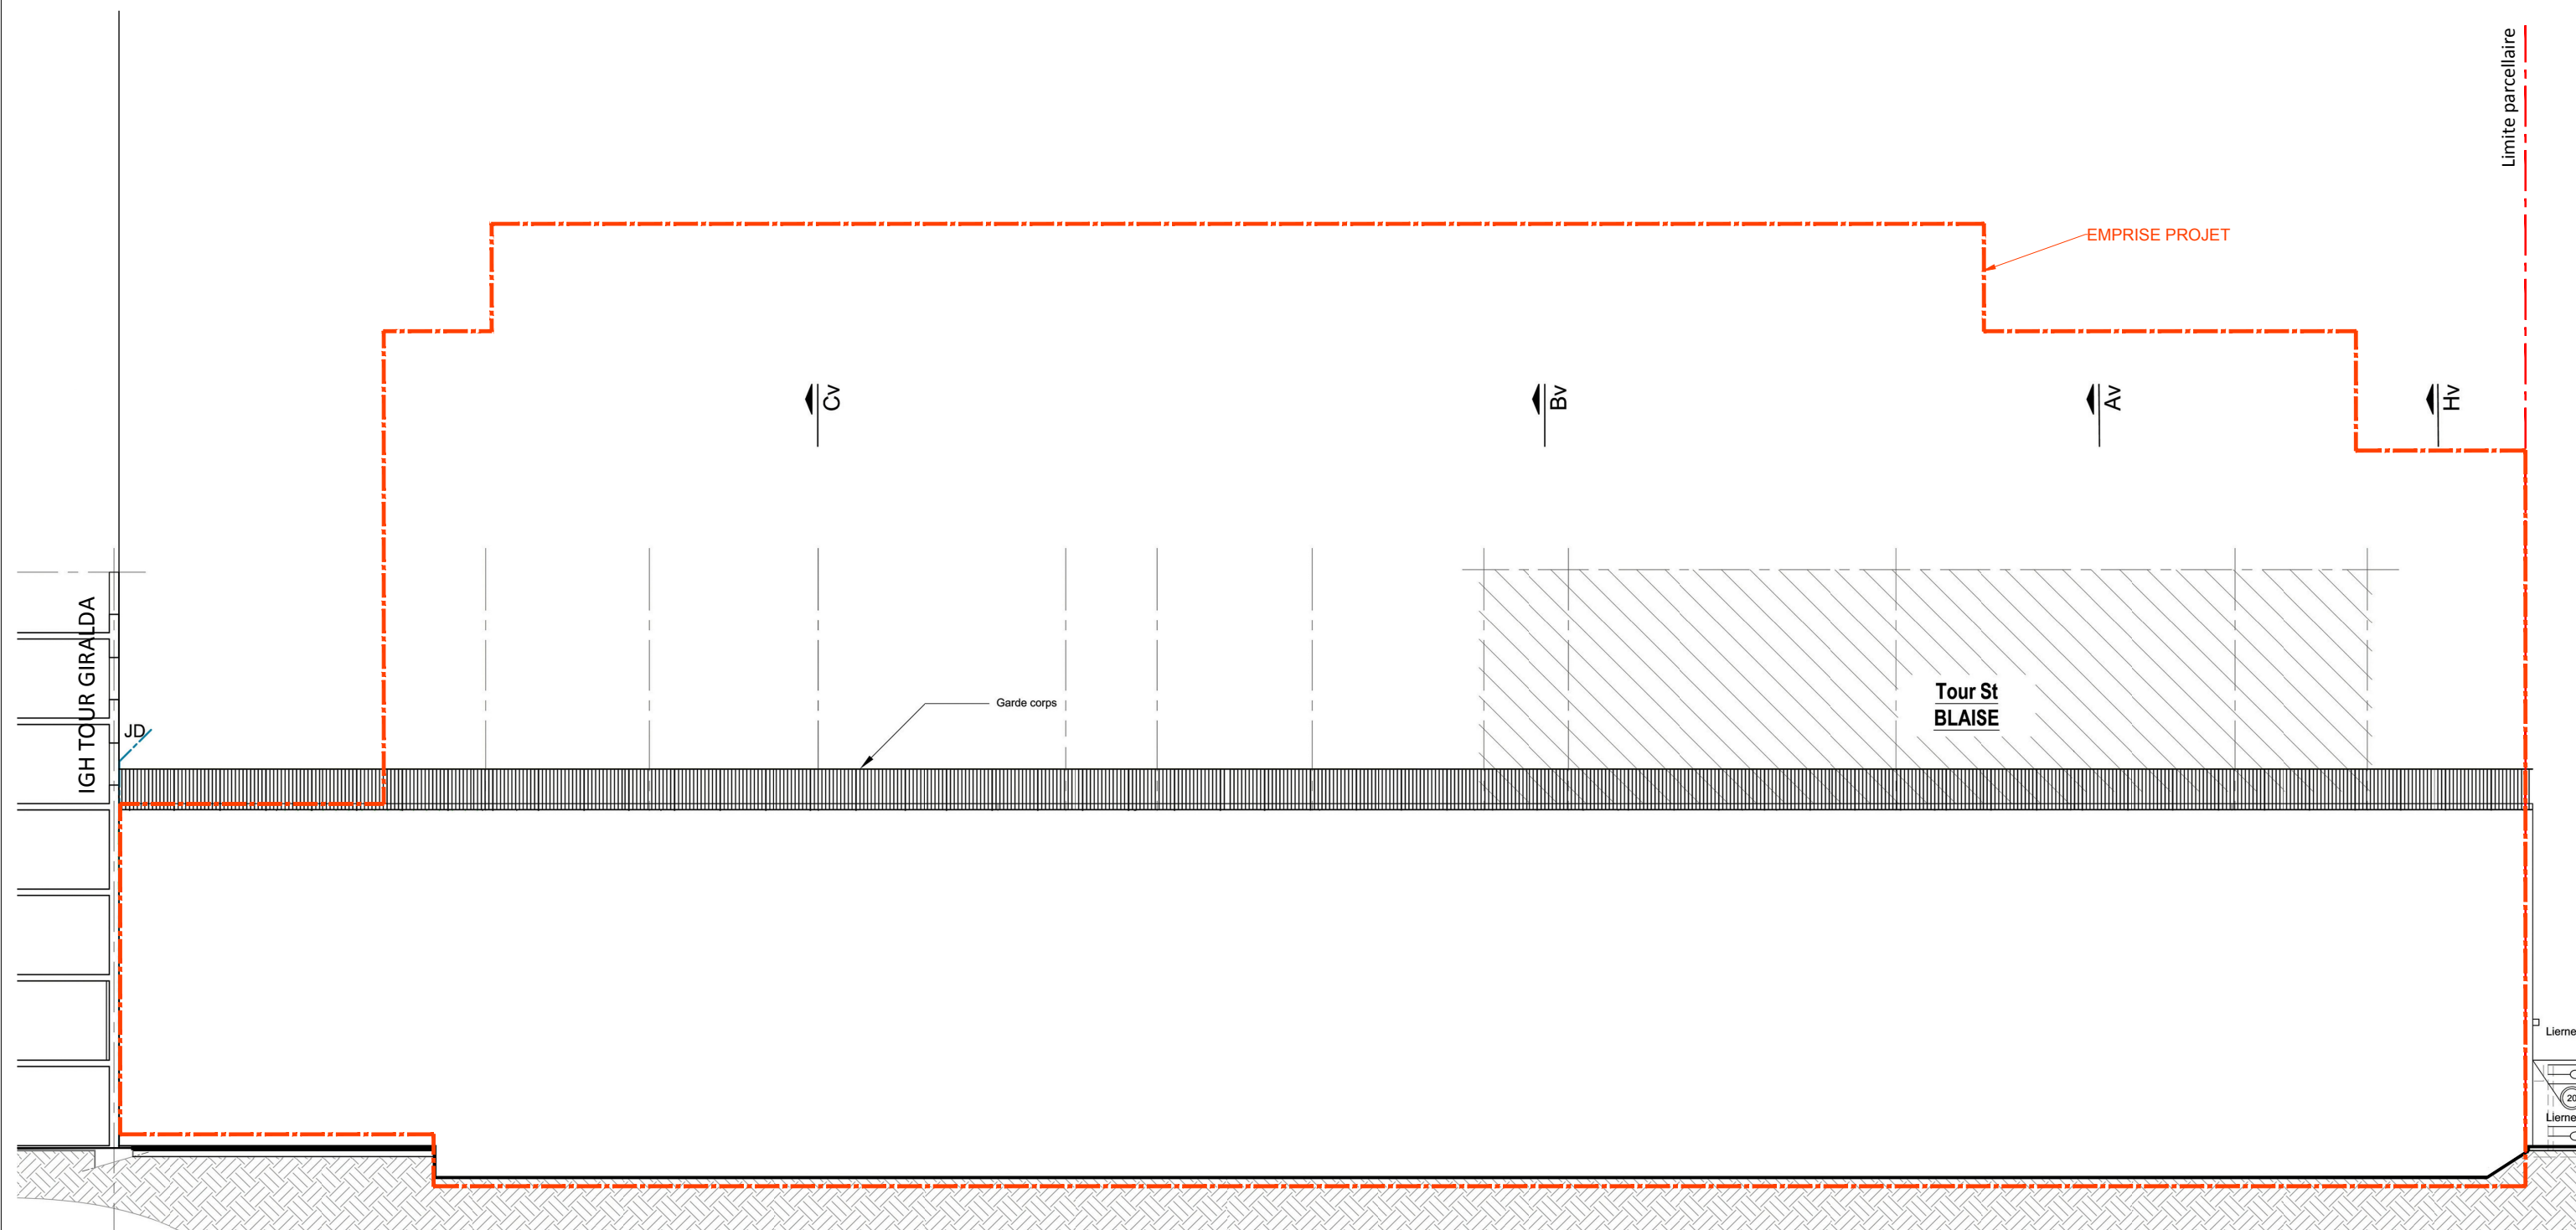

WIKI VILLAGE FACTORY Secteur Cardeur Vitruves, 75020 Paris			PHASE: PCM	PC3-02A - PLAN EN COUPE DU PROJET - COUPE DD			ECHELLE: 1/200	DATE: 25/06/2021	
MAÎTRISE D'OUVRAGE:	REI HABITAT 48 Rue Voltaire 93100 Montreuil Tel: 01 43 60 22 20	ETIC 2 Rue Professeur Zimmermann 69007 Lyon Tel: 04 26 78 24 63	ARCHITECTE MANDATAIRE et B.E.T. STRUCTURE: D.V.V.D. 15 rue Léon Frot 75011 Paris Tel: 01 40 40 96 10	ARCHITECTE: AAA - CP 4, rue du Canada 75018 Paris Tel: 01 53 26 72 20	B.E.T ENVIRON.: Etamine 25 Rue de la Plaine 75020 Paris Tel: 09 54 37 51 54	B.E.T FLUIDE ET SSI: Overdrive 25 Rue de la Plaine 75020 Paris Tel: 04 37 45 34 20	B.E.T ACOUSTIQUE: Theatre projects Hôtel de Retz, 9 rue Charlot 75003 Paris Tel: 01 42 77 93 32	PAYSAGISTES: Mugo 359 rue Fourny 78530 Buc Tel: 01 46 31 74 43	BUREAU DE CONTRÔLE: Cap contrôle 5 Boulevard Jean Jaurès 92100 Boulogne-Billancourt Tel: 06 34 75 53 14

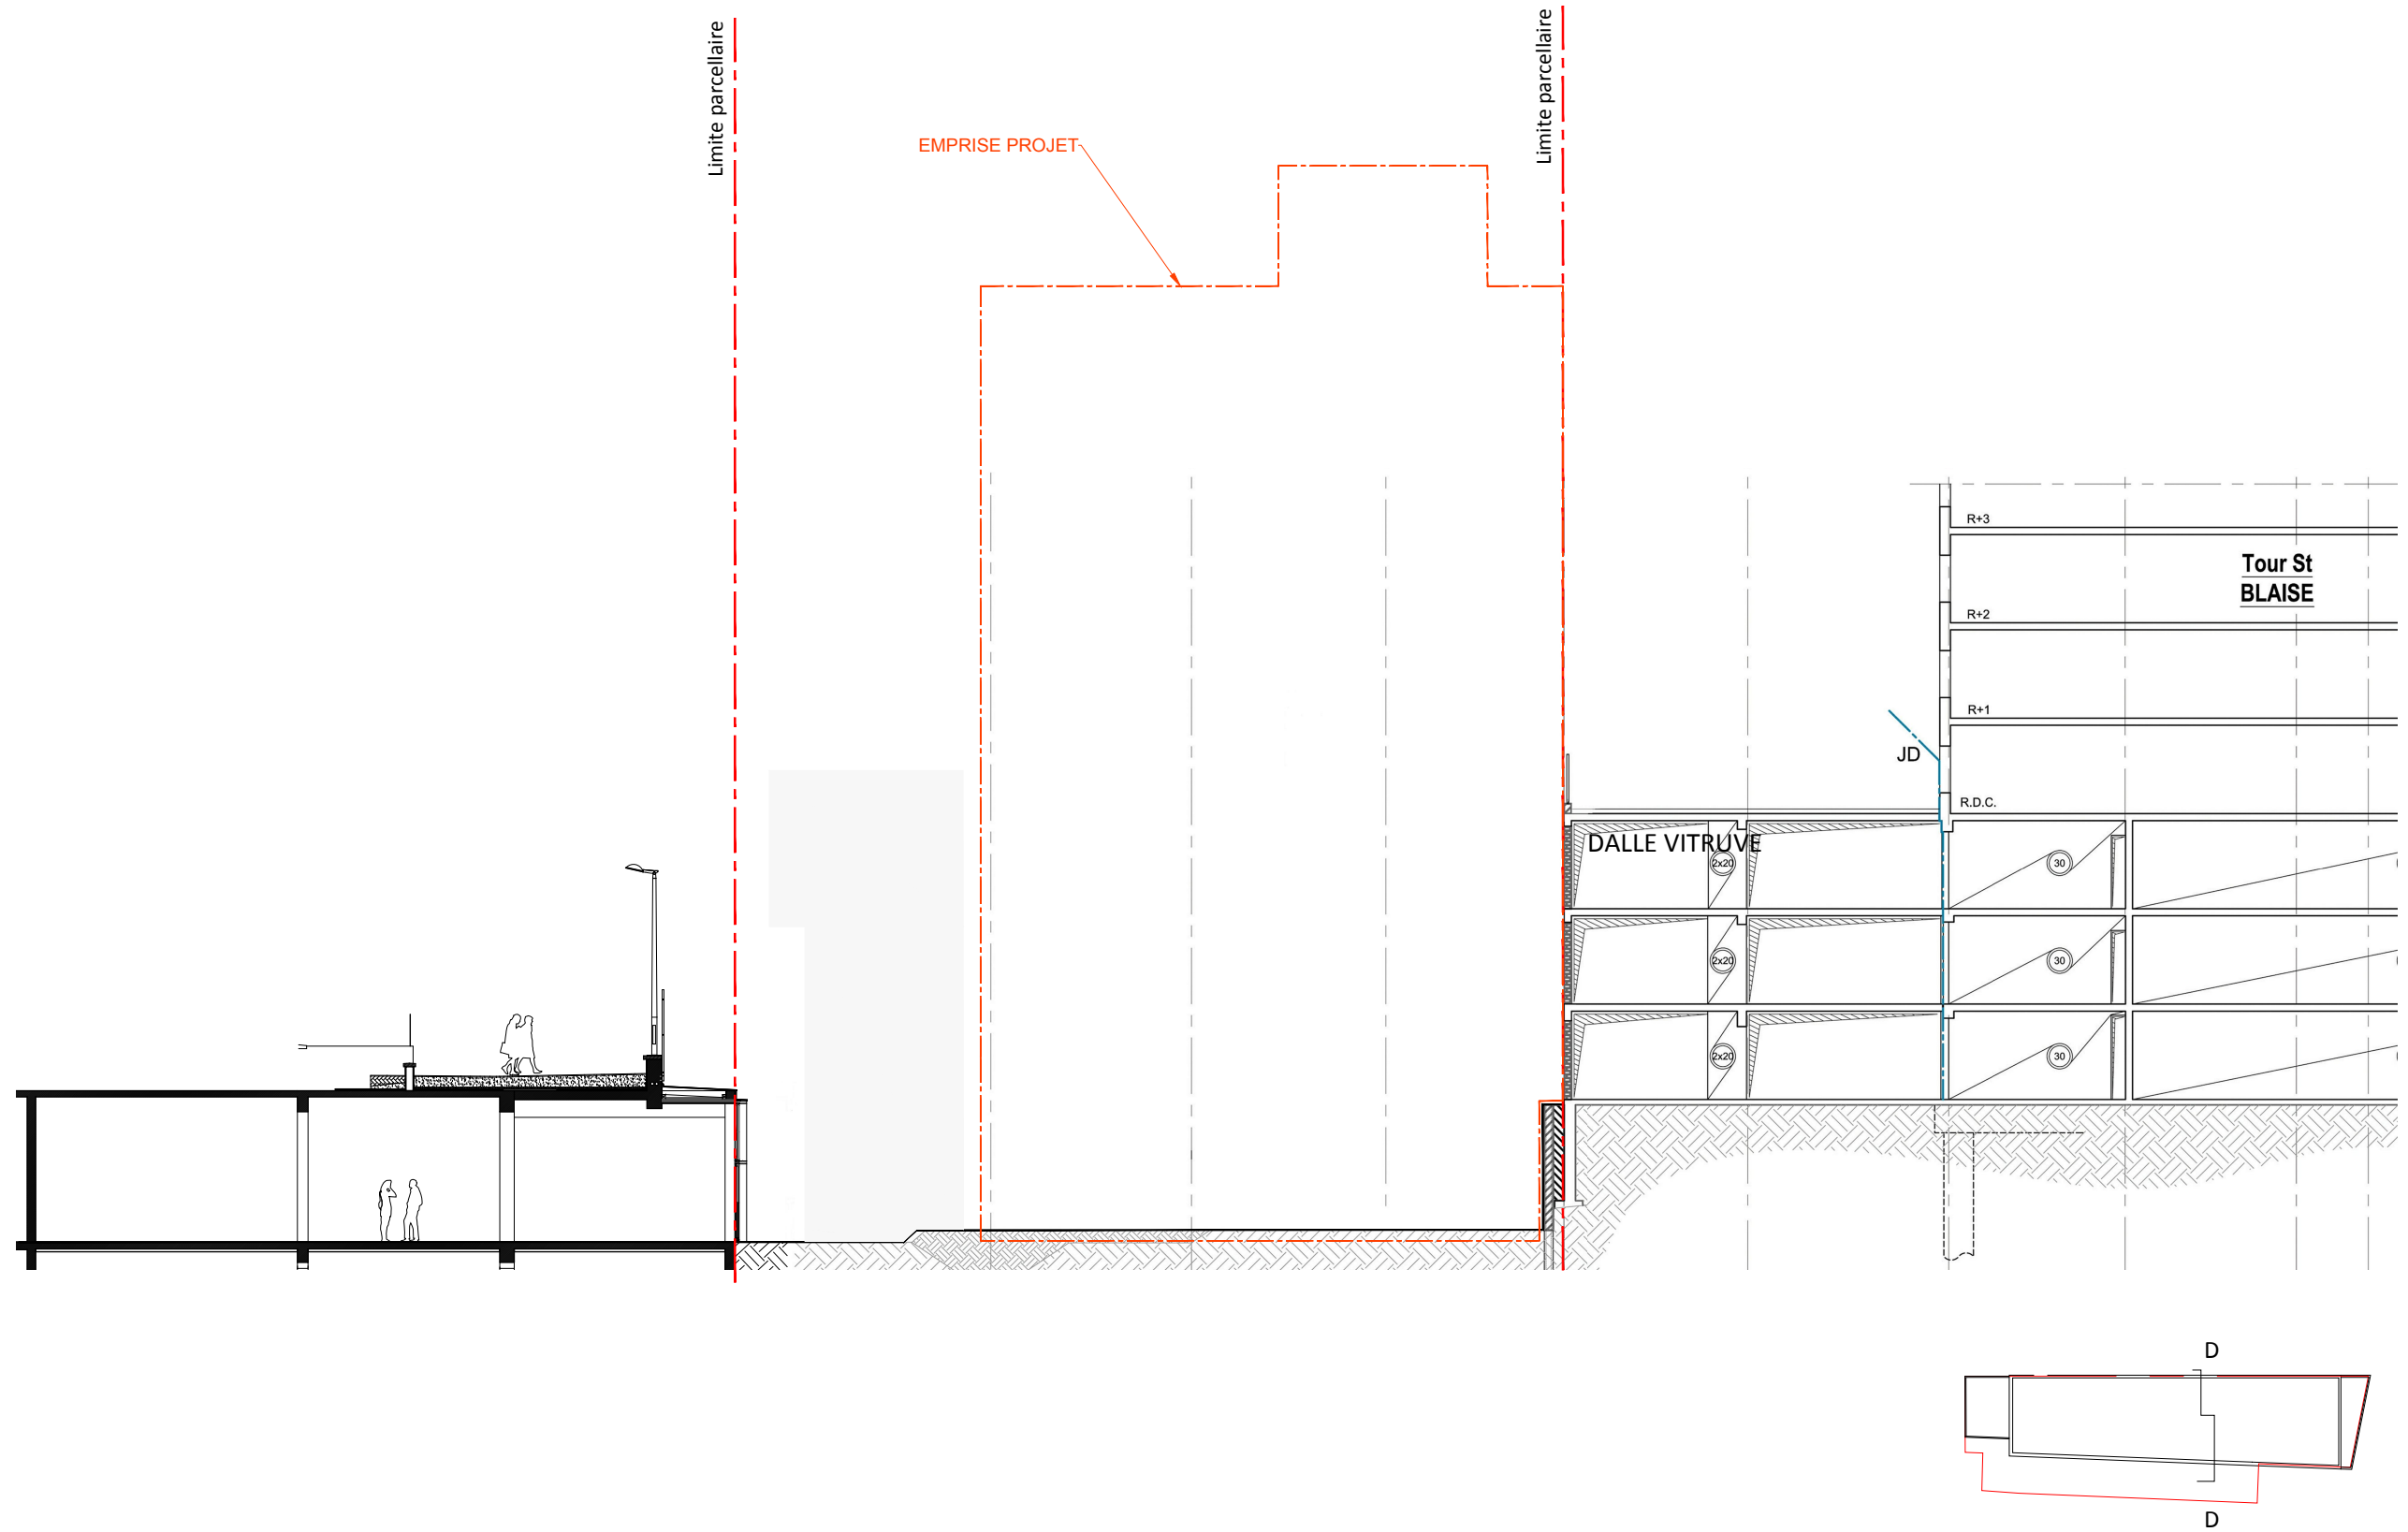

WIKI VILLAGE FACTORY
Secteur Cardeur Vitruves, 75020 Paris

PHASE:

PCM

PC3-02B - PLAN EN COUPE DE L'EXISTANT - COUPE DD

ECHELLE: **1/200**

DATE: **25/06/2021**

MAÎTRISE D'OUVRAGE: **REI HABITAT**
48 Rue Voltaire
93100 Montreuil
Tel: 01 43 60 22 20

ETIC
2 Rue Professeur Zimmermann
69007 Lyon
Tel: 04 26 78 24 63

ARCHITECTE MANDATAIRE et B.E.T. STRUCTURE: **D.V.V.D.**
15 rue Léon Frot
75011 Paris
Tel: 01 40 40 96 10

ARCHITECTE: **AAA - CP**
4, rue du Canada
75018 Paris
Tel: 01 53 26 72 20

B.E.T ENVIRON.: **Etamine**
25 Rue de la Plaine
75020 Paris
Tel: 09 54 37 51 54

B.E.T FLUIDE ET SSI: **Overdrive**
25 Rue de la Plaine
75020 Paris
Tel: 04 37 45 34 20

B.E.T ACOUSTIQUE: **Theatre projects**
Hôtel de Retz, 9 rue Charlot
75003 Paris
Tel: 01 42 77 93 32

PAYSAGISTES: **Mugo**
359 rue Fourny
78530 Buc
Tel: 01 46 31 74 43

BUREAU DE CONTRÔLE: **Cap contrôle**
5 Boulevard Jean Jaurès
92100 Boulogne-Billancourt
Tel: 06 34 75 53 14