


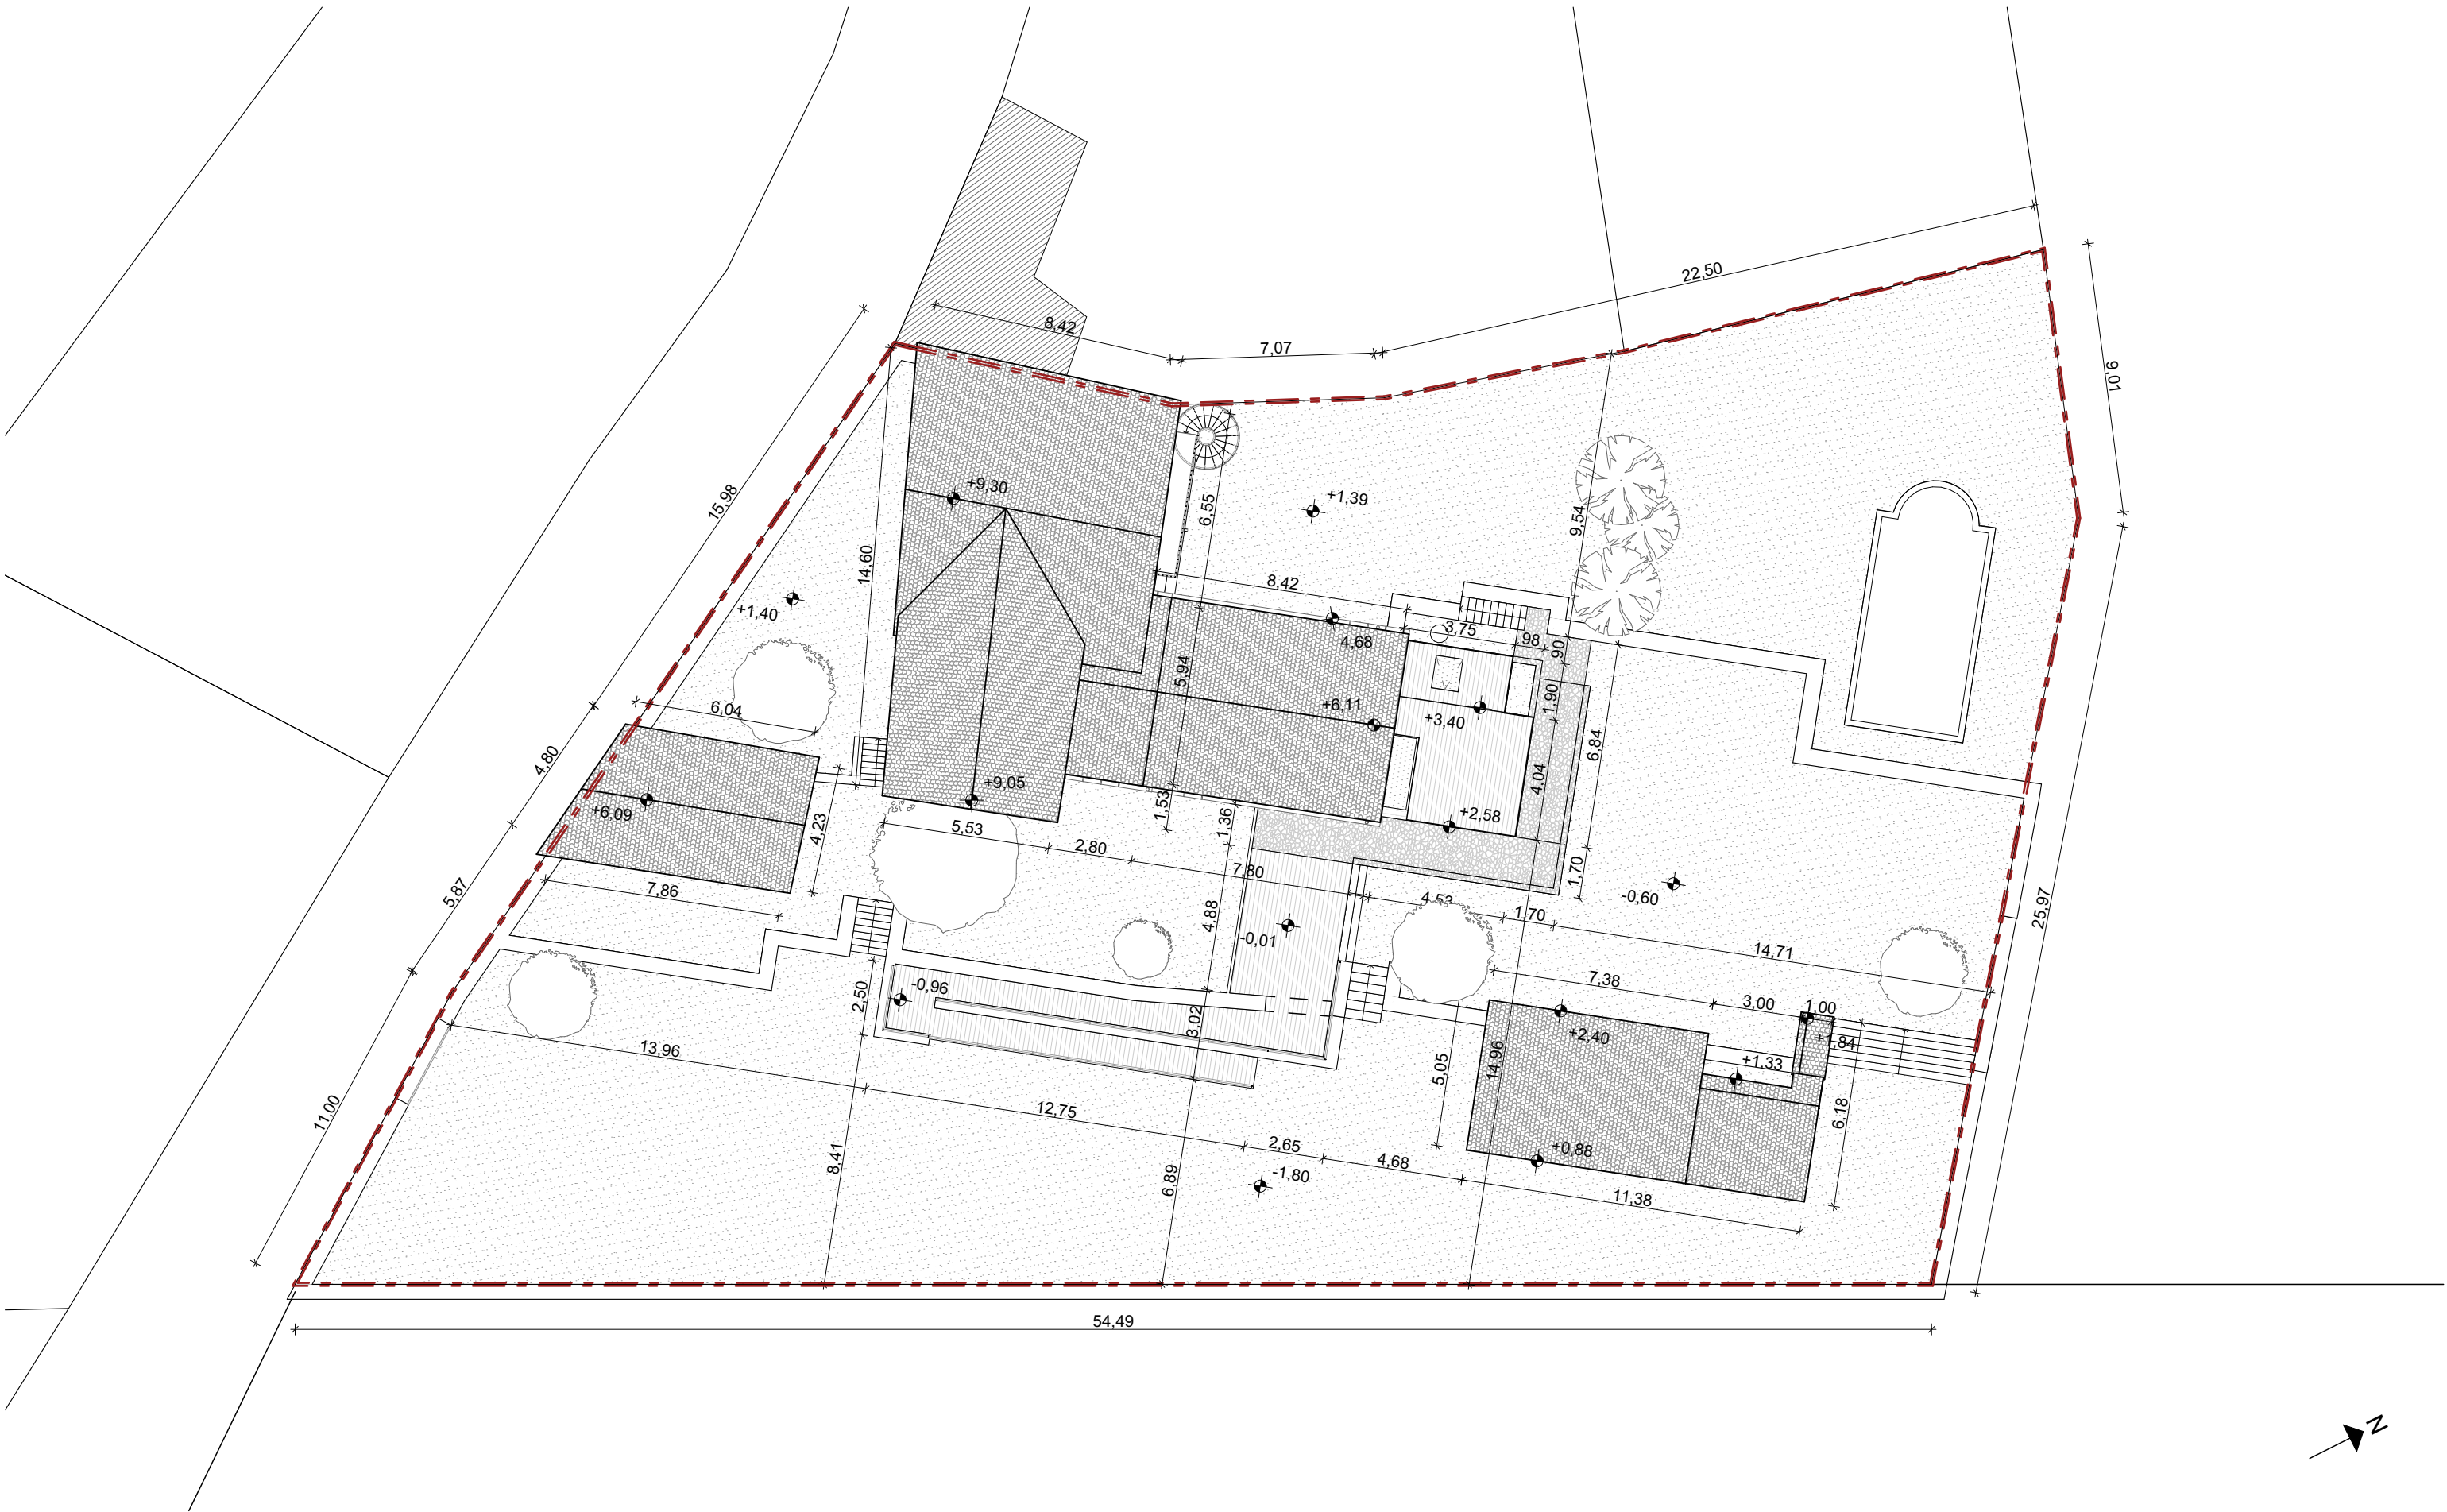

studio arlo
15, rue Jules Verne - 75 011 Paris
www.studioarlo.com

NOE
Création d'une chambre accessible
pour un enfant en situation de handicap
Saint-Paul-la-Coste 30480 France

plan de masse projet

Echelle
1:200

Phase
PRO

Date
18/11/2024

Numéro
01.2