


PERIMETRE D'INTERVENTION

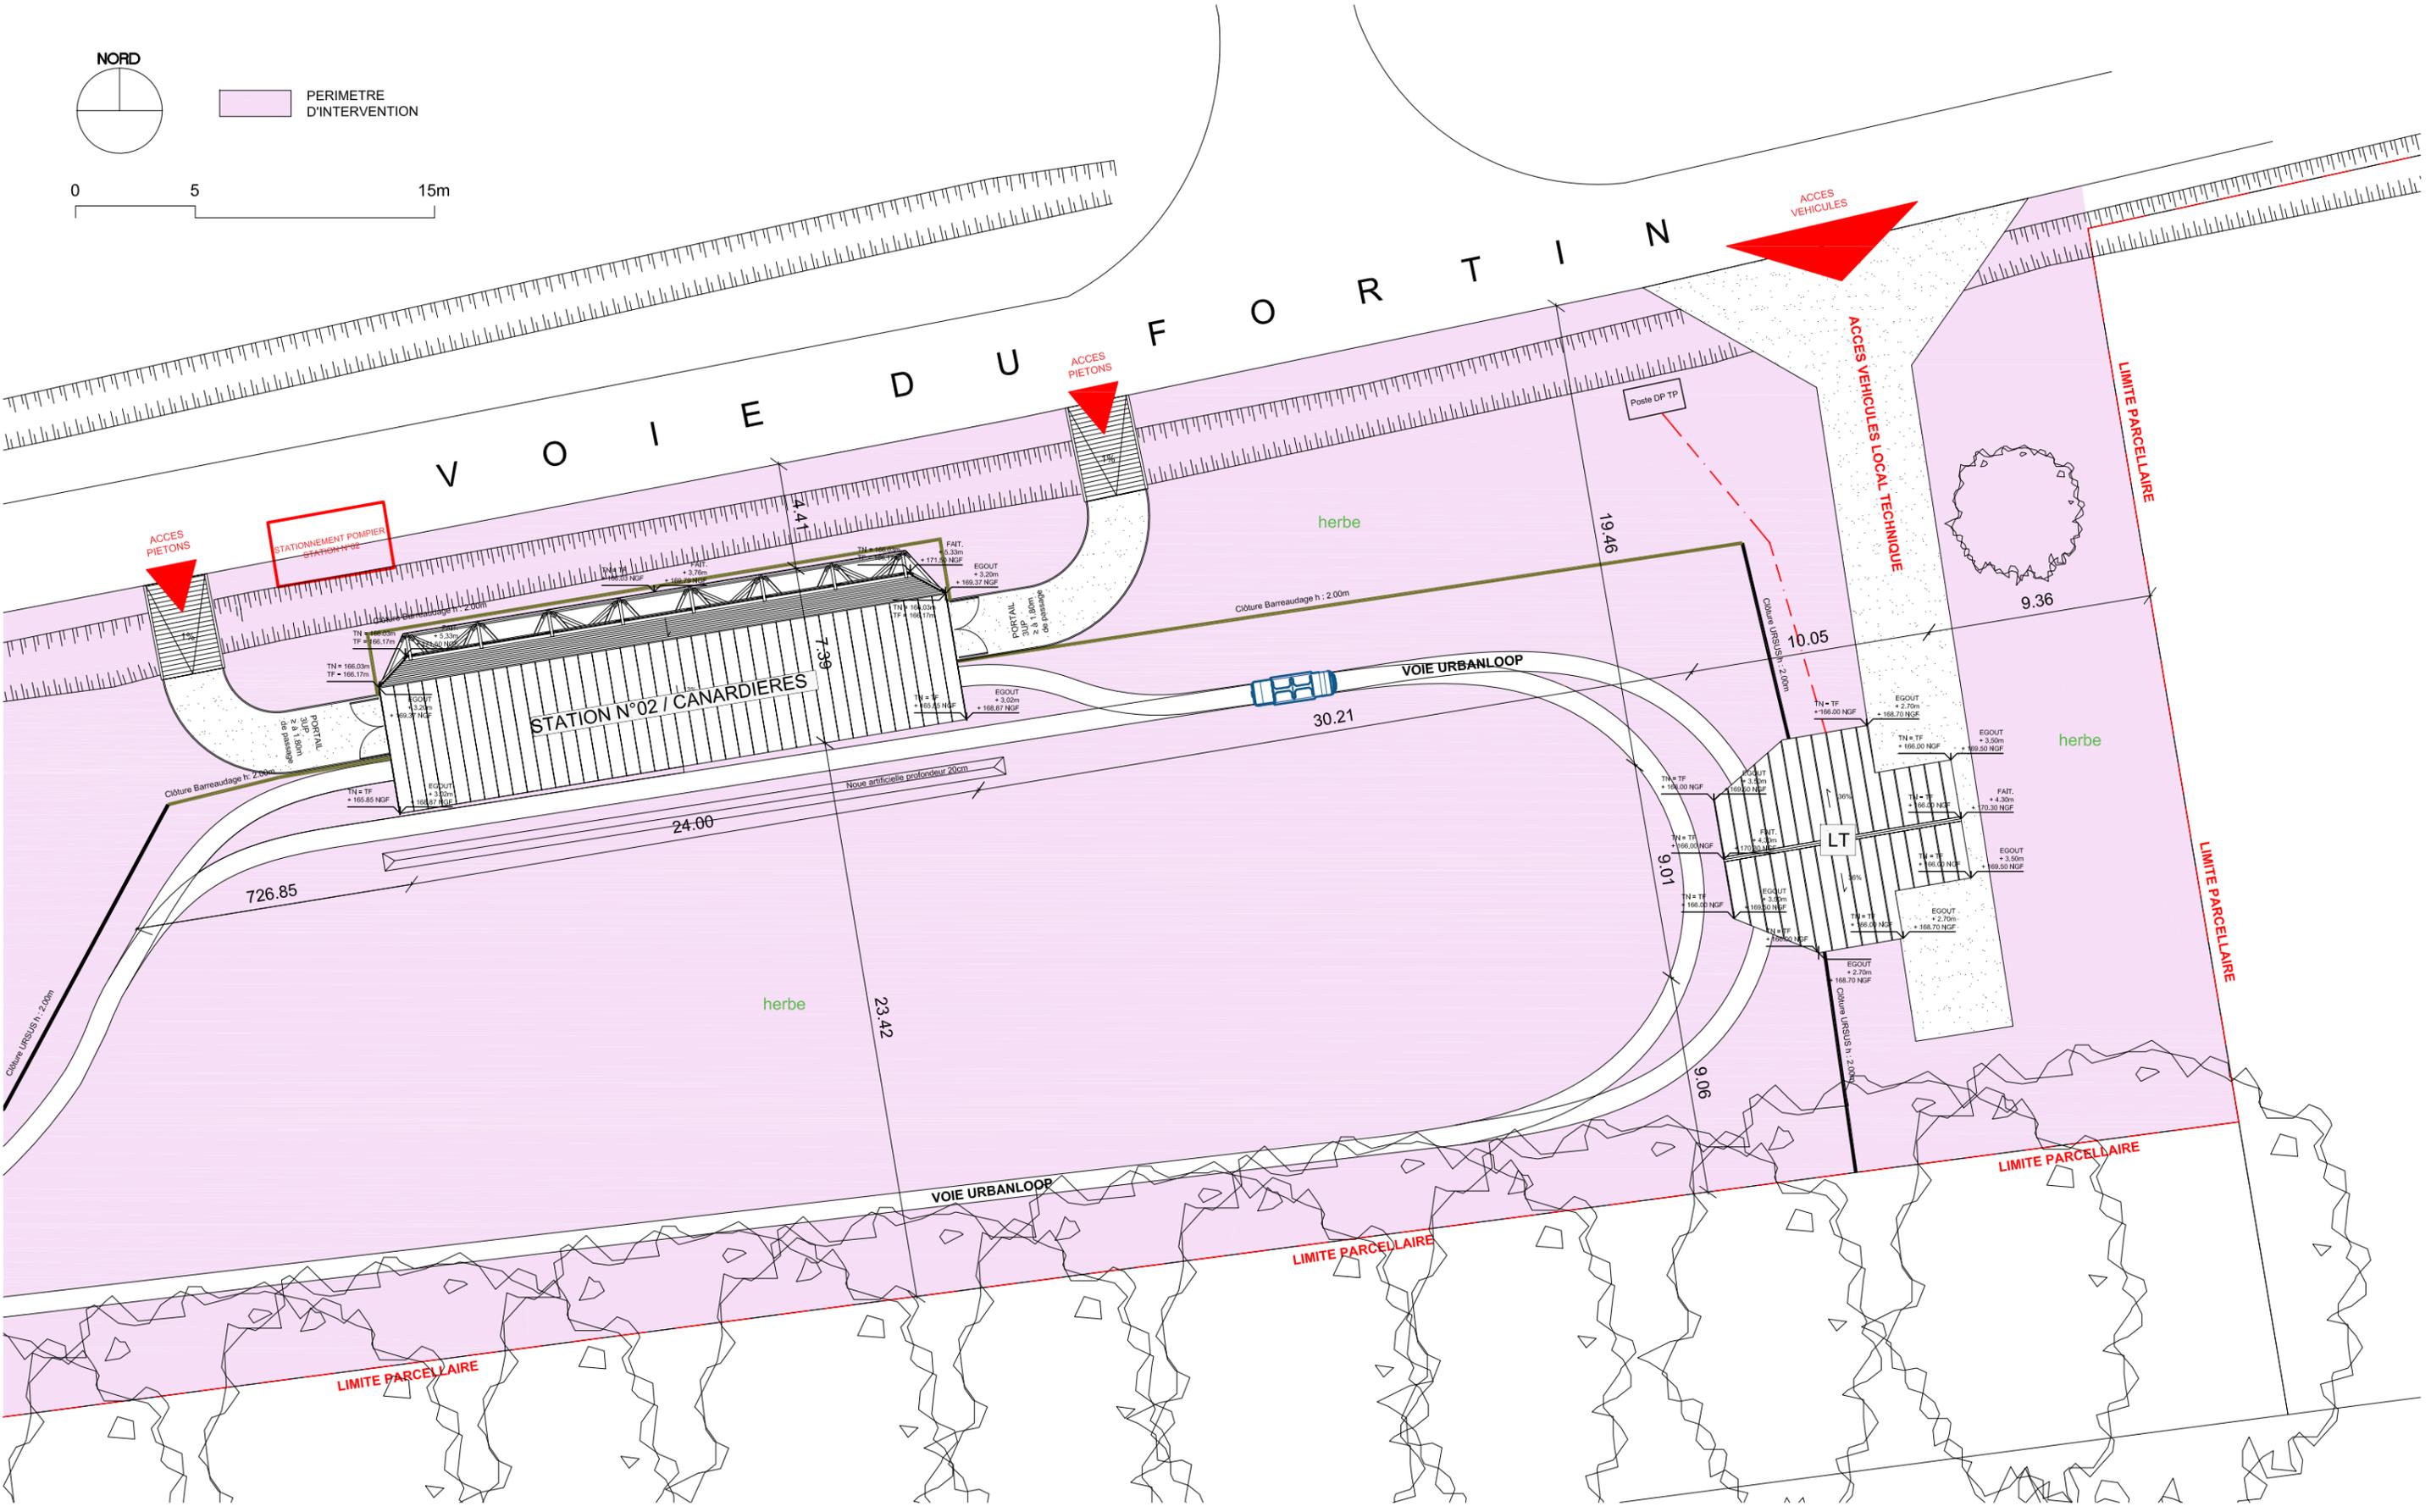

ARCHITECTE
BREDA ARCHITECTE
18, RUE MONTESQUIEU
54000 NANCY

isaias ingénierie bois
MATHIAS HUMBERT
ESPACE MODERA, RUE DE BLEND
54700 MAIDIÈRES

MAITRE D'OUVRAGE
AGGLOMERATION DE SAINT-QUENTIN-EN-YVELINES
1 RUE EUGENE-HENAFF
78192 TRAPPES

PROJET
CONSTRUCTION DEUX STATIONS D'ARRETS "URBANLOOP" & D'UN LOCAL TECHNIQUE
ILES DES LOISIRS
TRAPPES (78190)

DPC 02.3 / PLAN MASSE PARTIEL - SITE CANARDIERES

DATE : 21/06/2023
ECHELLE : 1/250
FICHER : 03_sqy.urbanloop_DPC_plan