


LOT 12 - COLLECTIF

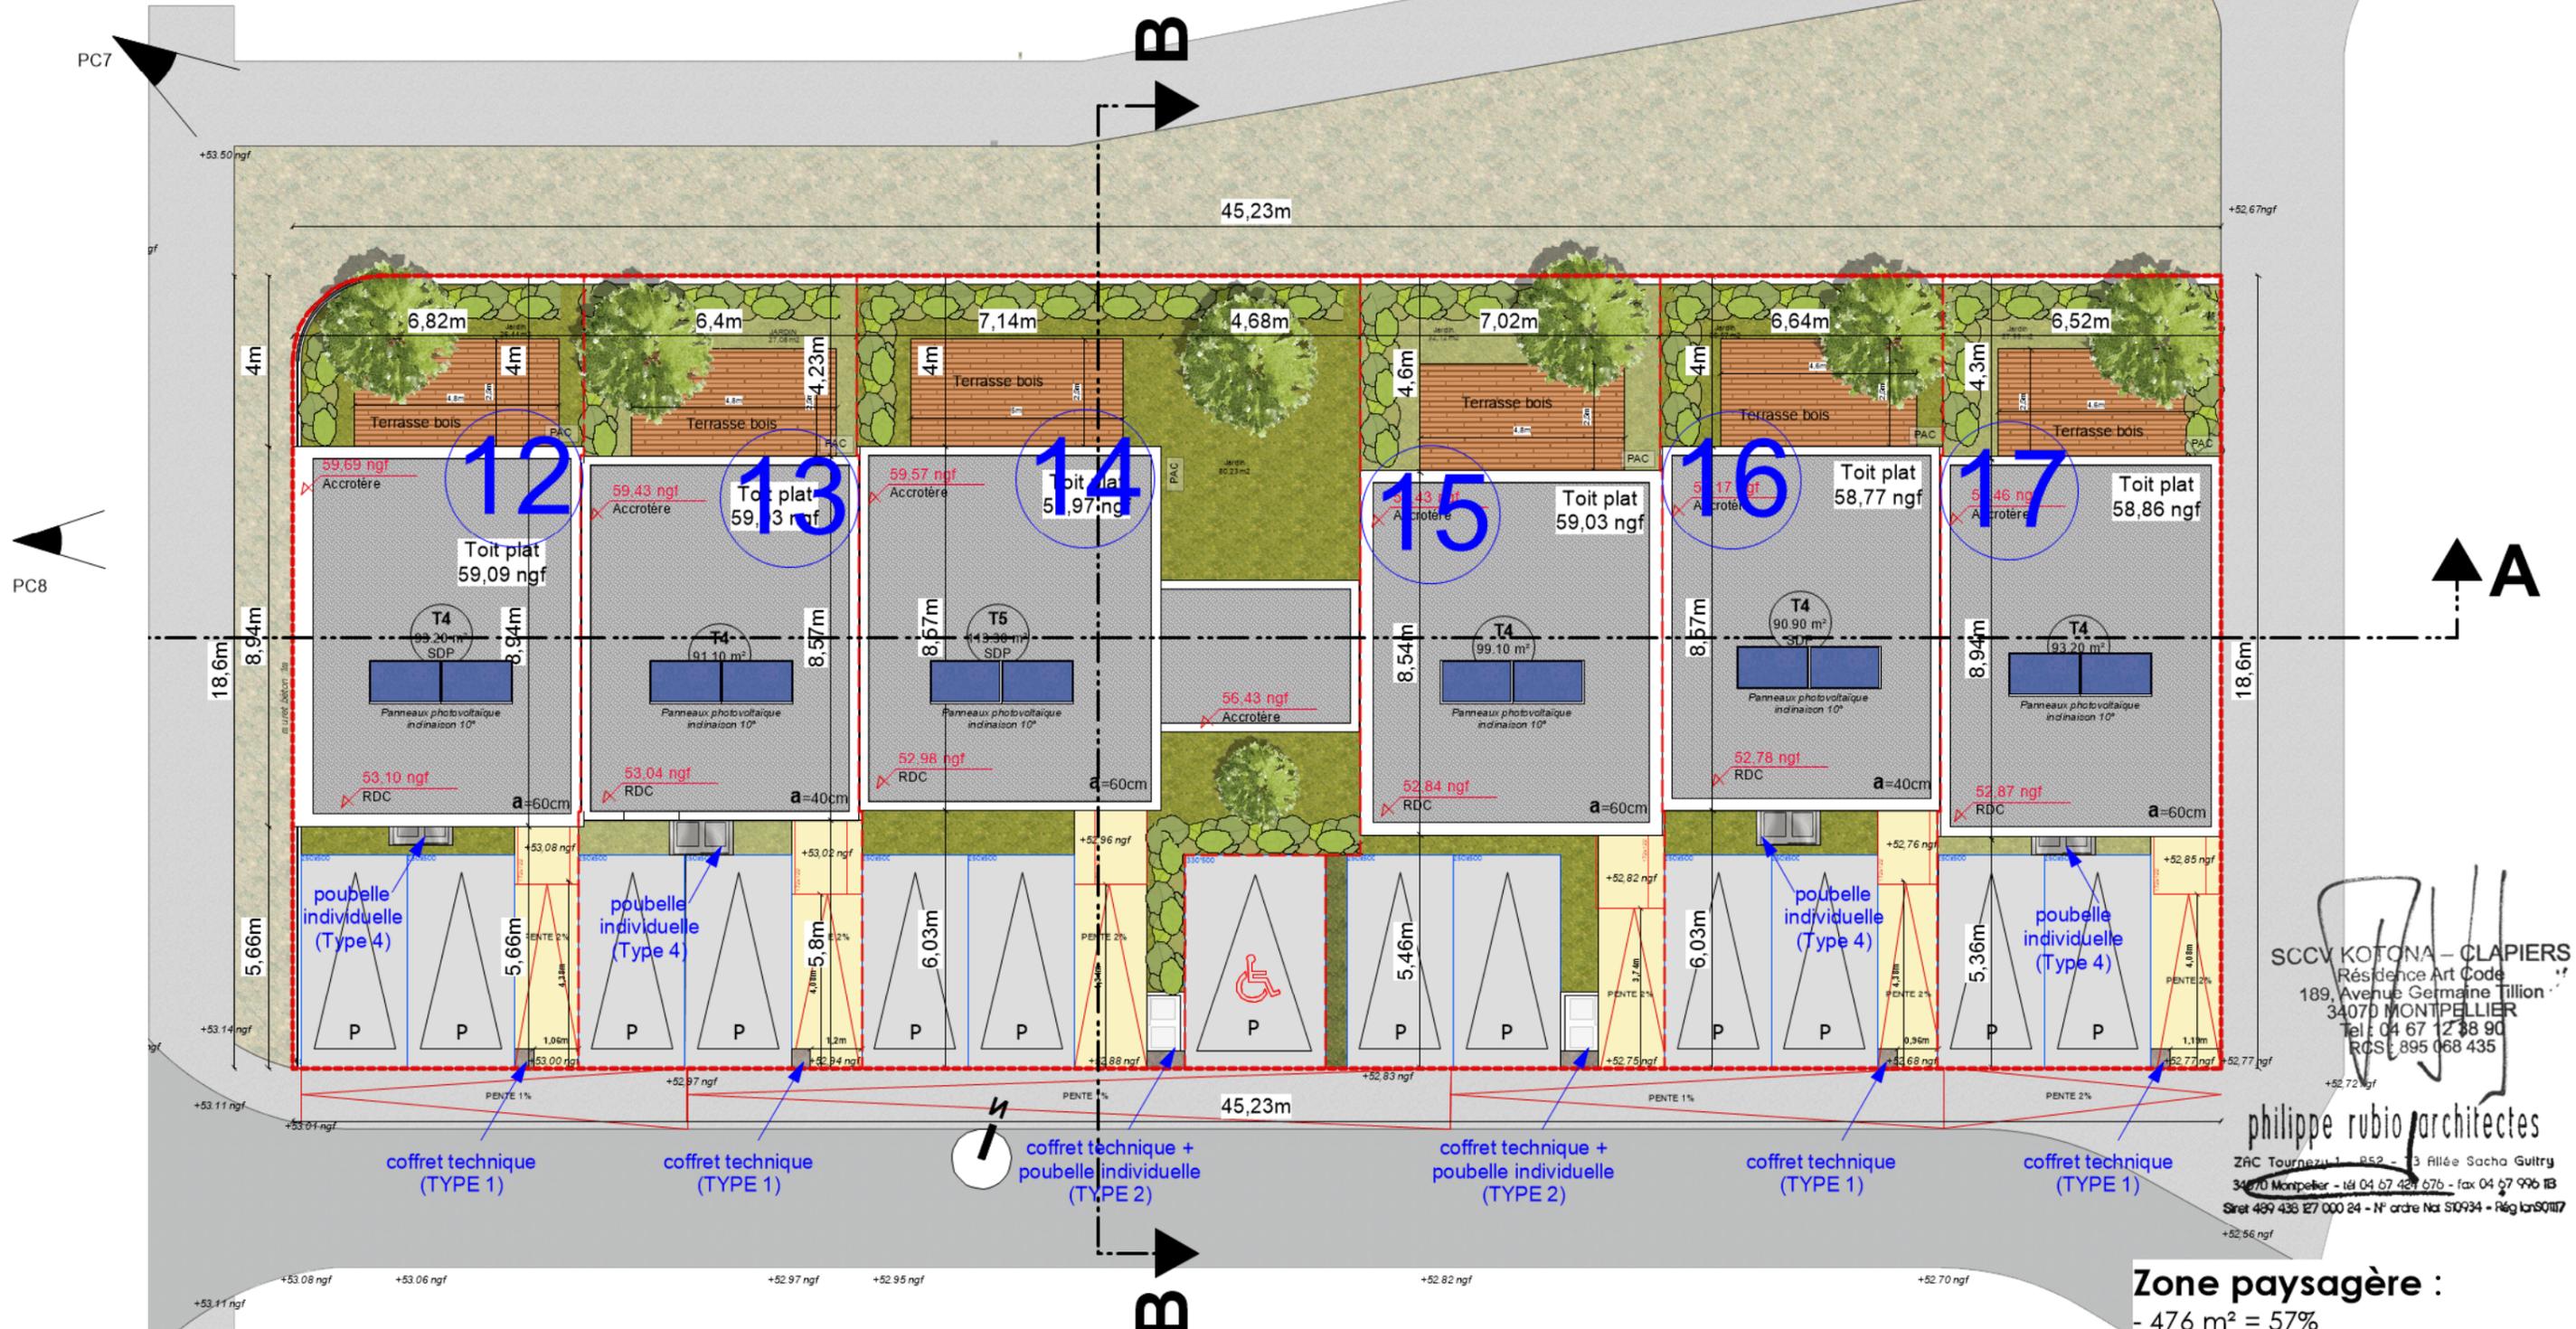

SCCV KOTONA - CLAPIERS
 Résidence Art Code
 189, Avenue Germaine Tillion
 34070 MONTPELLIER
 Tel : 04 67 12 88 90
 RCS : 895 068 435

philippe rubio architectes
 ZAC Tournezu 1 - 352 - 3 Allée Sacha Guitry
 34070 Montpellier - tél 04 67 421 676 - fax 04 67 996 18
 Siret 499 436 27 000 24 - N° ordre Nat 510934 - Rég. Ians 0117
 +52,56 ngf

Zone paysagère :
 - 476 m² = 57%
 (parcelle 840m², min. 51%)
 - 253 m² de pleine terre, soit
 53% de la zone paysagère
 (50% minimum demandé)



Ville de Clapiers / ZAC CASTELET **DOSSIER DE PERMIS DE CONSTRUIRE**

PLAN DE MASSE

sar|philippe rubio architectes
 Montpellier / Lyon

N°Aff : 20037

LOT 12

Echelle 1:150

21.07.2021

PC2A