


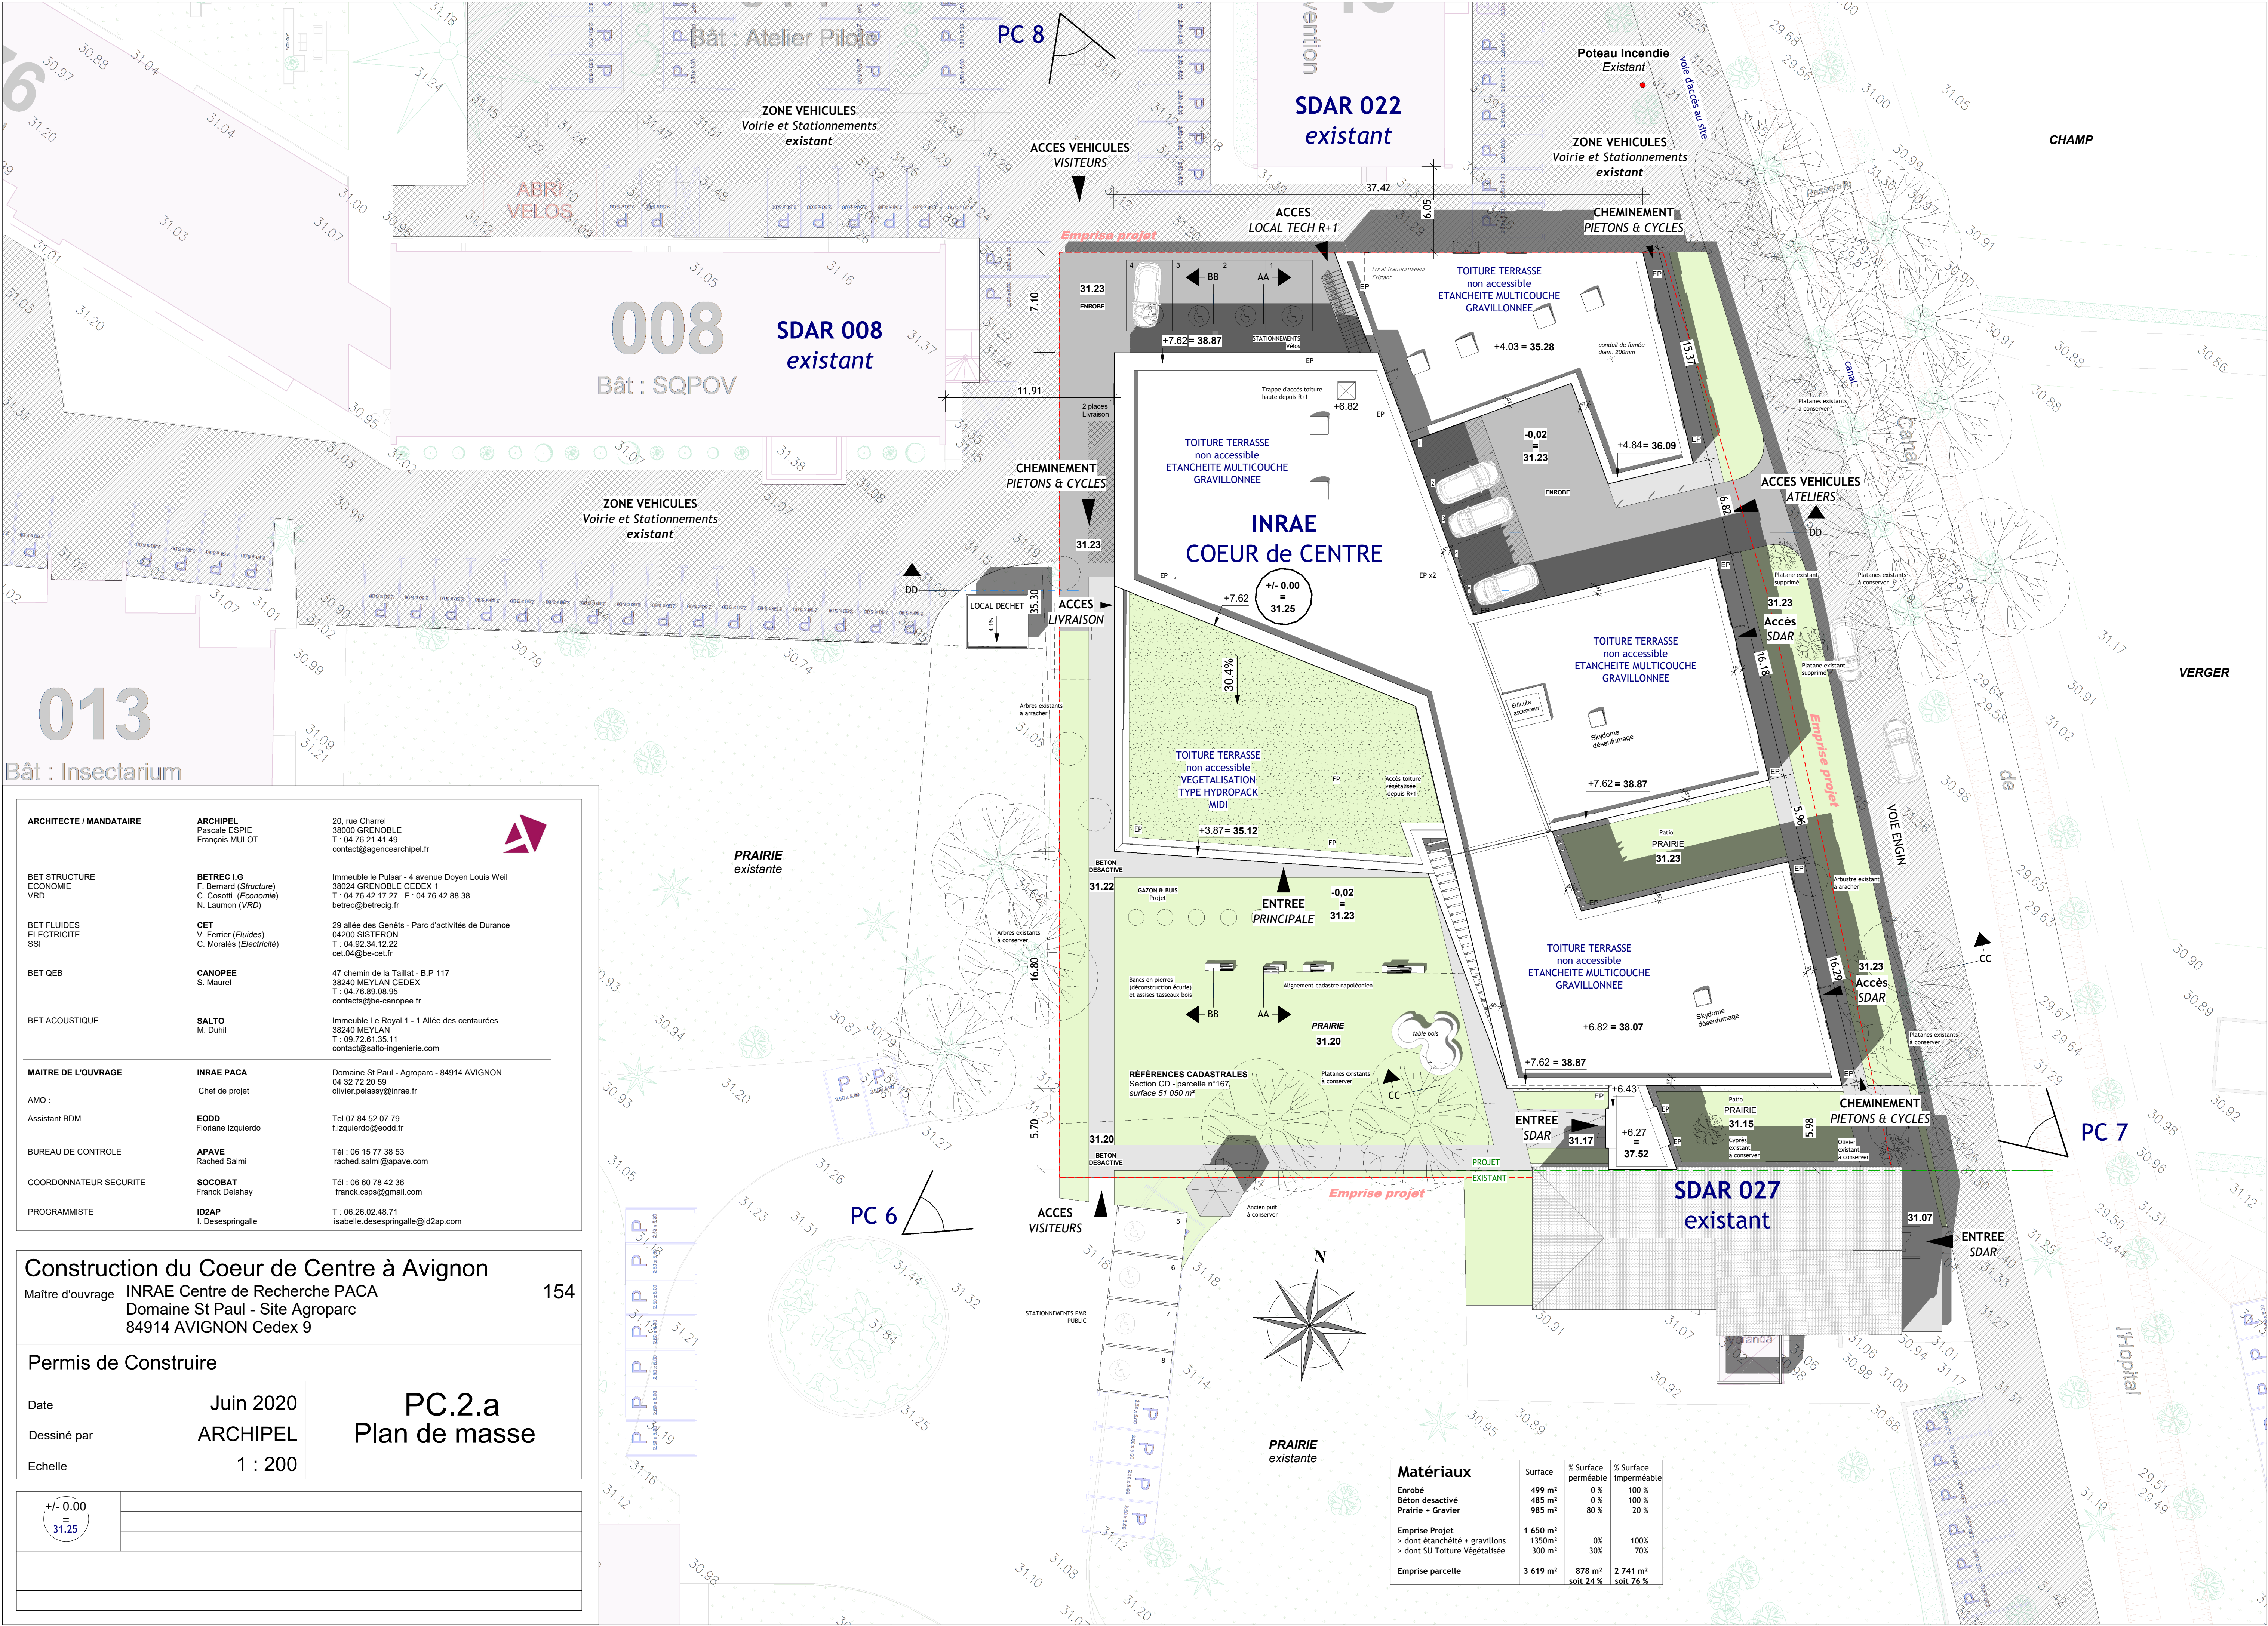

ARCHITECTE / MANDATAIRE	ARCHIPEL Pascal ESPIE François MULOT	20, rue Charrel 38000 GRENOBLE T : 04.76.21.41.49 contact@agencearchipel.fr
BET STRUCTURE ECONOMIE VRD	BETREC I.G F. Bernard (Structure) C. Cosotti (Economie) N. Laumon (VRD)	Immeuble le Pulsar - 4 avenue Doyen Louis Weil 38024 GRENOBLE CEDEX 1 T : 04.76.42.17.27 F : 04.76.42.88.38 betrec@betrec.fr
BET FLUIDES ELECTRICITE SSI	CET V. Ferrier (Fluides) C. Morales (Electricité)	29 allée des Genêts - Parc d'activités de Durance 04200 SISTERON T : 04.92.34.12.22 cet.04@be-cet.fr
BET QEB	CANOPEE S. Maurel	47 chemin de la Taillat - B.P 117 38240 MEYLAN CEDEX T : 04.76.89.09.95 contacts@be-canopee.fr
BET ACOUSTIQUE	SALTO M. Duhil	Immeuble Le Royal 1 - 1 Allée des centaurees 38240 MEYLAN T : 09.72.61.35.11 contact@salto-ingenierie.com
MAITRE DE L'OUVRAGE	INRAE PACA Chef de projet	Domaine St Paul - Agroparc - 84914 AVIGNON 04 32 72 20 59 olivier.pelassy@inrae.fr
AMO :	EODD Floriane Izquierdo	Tel 07 84 52 07 79 f.izquierdo@eodd.fr
Assistant BDM	APAVE Rached Salmi	Tél : 06 15 77 38 53 rached.salmi@apave.com
BUREAU DE CONTROLE	SOCOBAT Franck Delahay	Tél : 06 60 78 42 36 franck.csp@gmail.com
COORDONNATEUR SECURITE	ID2AP I. Desespringalle	T : 06.26.02.48.71 isabelle.desespringalle@id2ap.com
PROGRAMMISTE		

Construction du Coeur de Centre à Avignon

Maître d'ouvrage INRAE Centre de Recherche PACA
Domaine St Paul - Site Agroparc
84914 AVIGNON Cedex 9

154

Permis de Construire

Date

Jun 2020

Dessiné par

ARCHIPEL

Echelle

1 : 200

+/- 0.00

= 31.25

PC.2.a

Plan de masse