

DOSSIER DE CONSULTATION DES ENTREPRISES

PIECES GRAPHIQUES

M. et Mme LUGEZ

EMBRUN

IBTISSAM ET SIMON LUGEZ LES CONSTANTINS - 05200 EMBRUN		RÉHABILITATION GLOBALE D'UNE MAISON INDIVIDUELLE LES CONSTANTINS - 05200 EMBRUN	
0.0	Page de garde	FORMAT : A3	ECHELLE :
DATE	INDICE	MODIFICATION	
03/09/21	4	Edition pour validation	
 A. Fournaise Maîtrise d'œuvre	Tél :06.22.42.18.94 - www.afournaise.fr		 SOLIVES Olivier MUSSET - Tél :06.01.79.04.33 - www.solives.fr


ROUTE DÉPARTEMENTALE N° 465

COFFRET ELECTRICITÉ & TÉLÉCOM EXISTANT

RACCORDEMENT ADDUCTION EAU POTABLE EXISTANT


LIMITES DU TENEMENT FONCIER

RACCORDEMENT ERDF ENTERRÉ EXISTANT
RACCORDEMENT ELEC EXISTANT
RACCORDEMENT AEP EXISTANT

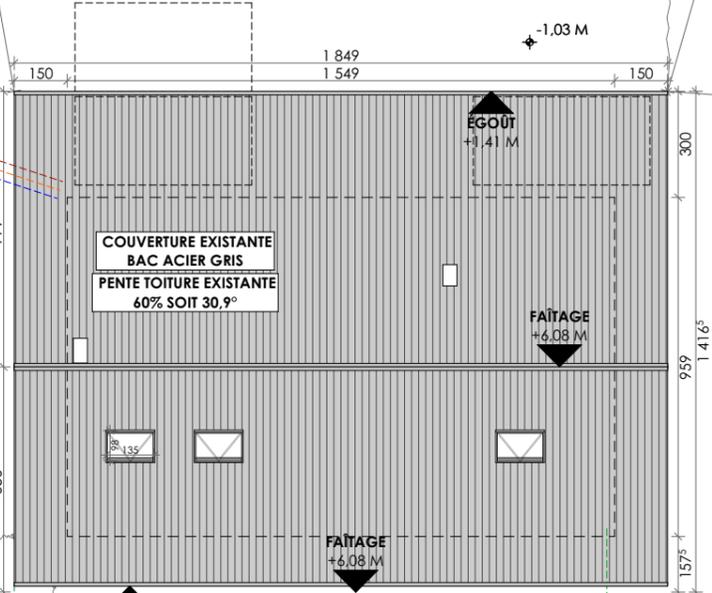


RACCORDEMENT EAUX USÉES EXISTANT


IBTISSAM ET SIMON LUGEZ LES CONSTANTINS - 05200 EMBRUN		RÉHABILITATION GLOBALE D'UNE MAISON INDIVIDUELLE LES CONSTANTINS - 05200 EMBRUN	
1.0	PLAN MASSE EXISTANT	FORMAT : A3	ECHELLE : 1:200
DATE	INDICE	MODIFICATION	
03/09/21	4	Edition pour validation	
A. Fournaise Maîtrise d'œuvre		SOLIVES Olivier MUSSET - Tél :06.01.79.04.33 - www.solives.fr	

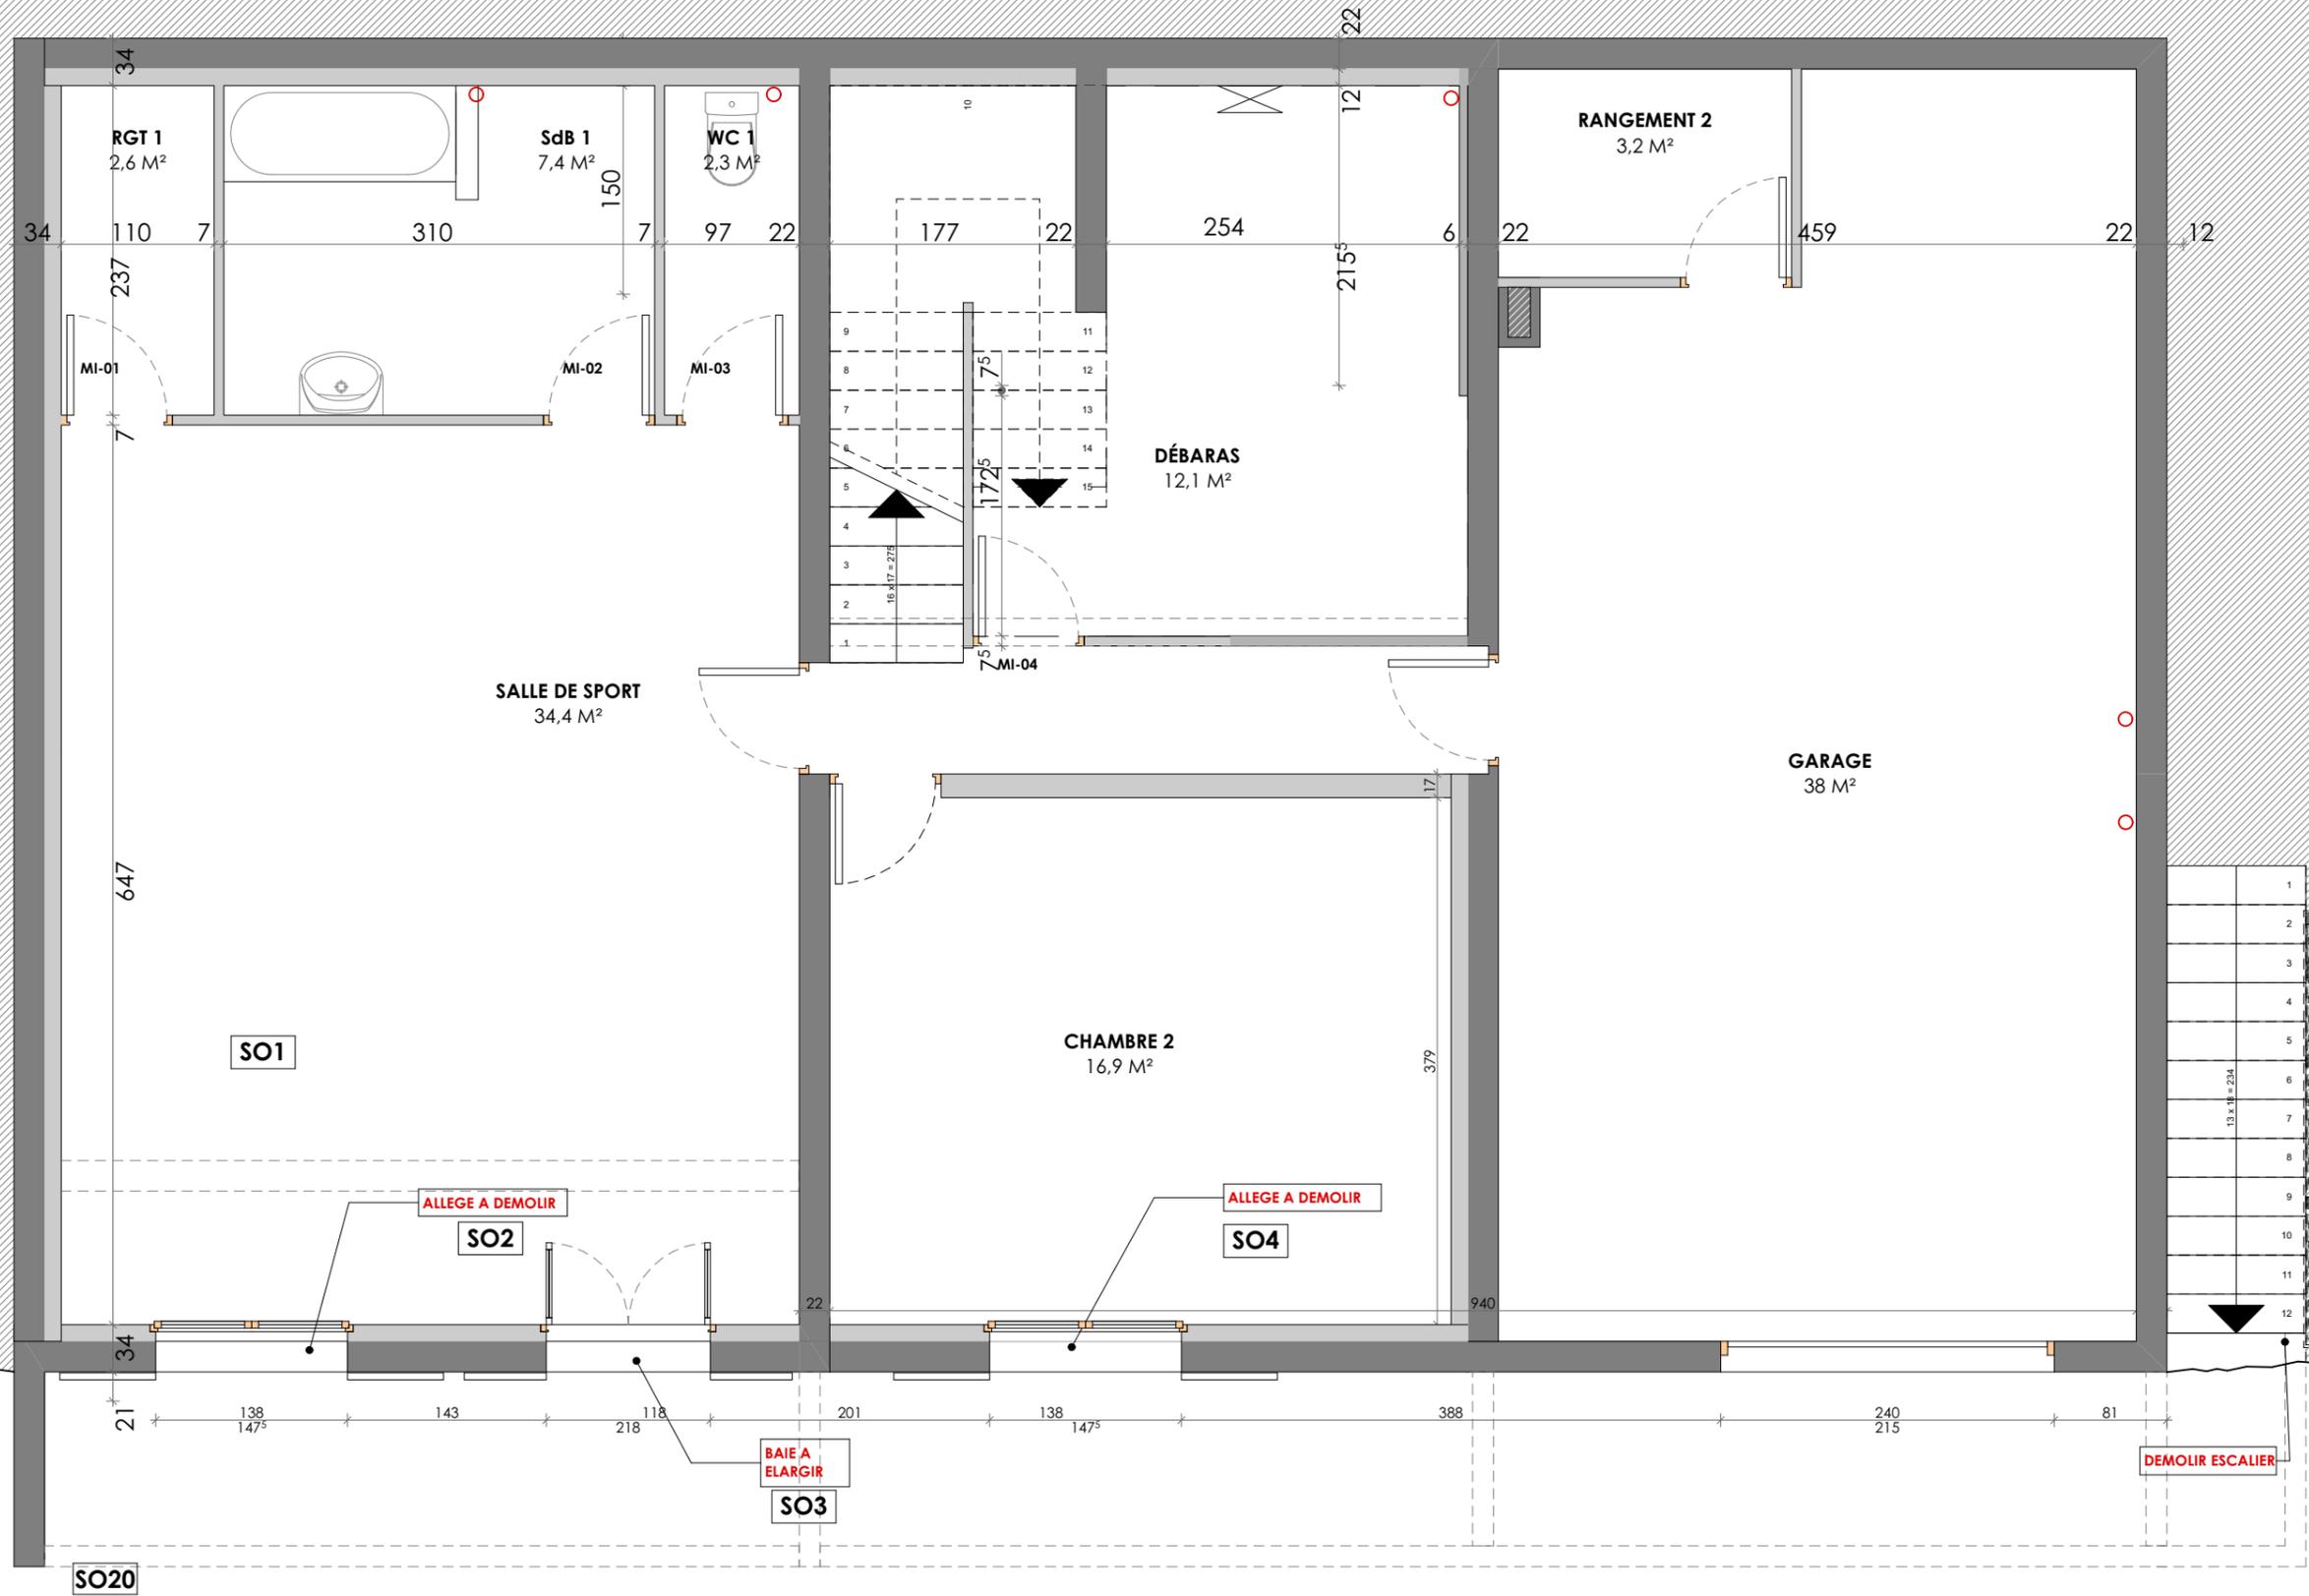


IBTISSAM ET SIMON LUGEZ LES CONSTANTINS - 05200 EMBRUN		RÉHABILITATION GLOBALE D'UNE MAISON INDIVIDUELLE LES CONSTANTINS - 05200 EMBRUN	
1.1.1	PLAN SOUS-SOL - ÉTAT EXISTANT	FORMAT : A3	ECHELLE : 1:50
DATE	INDICE	MODIFICATION	
03/09/21	4	Edition pour validation	
A. Fournaise Maîtrise d'œuvre		SOLIVES Olivier MUSSET - Tél : 06.01.79.04.33 - www.solives.fr	

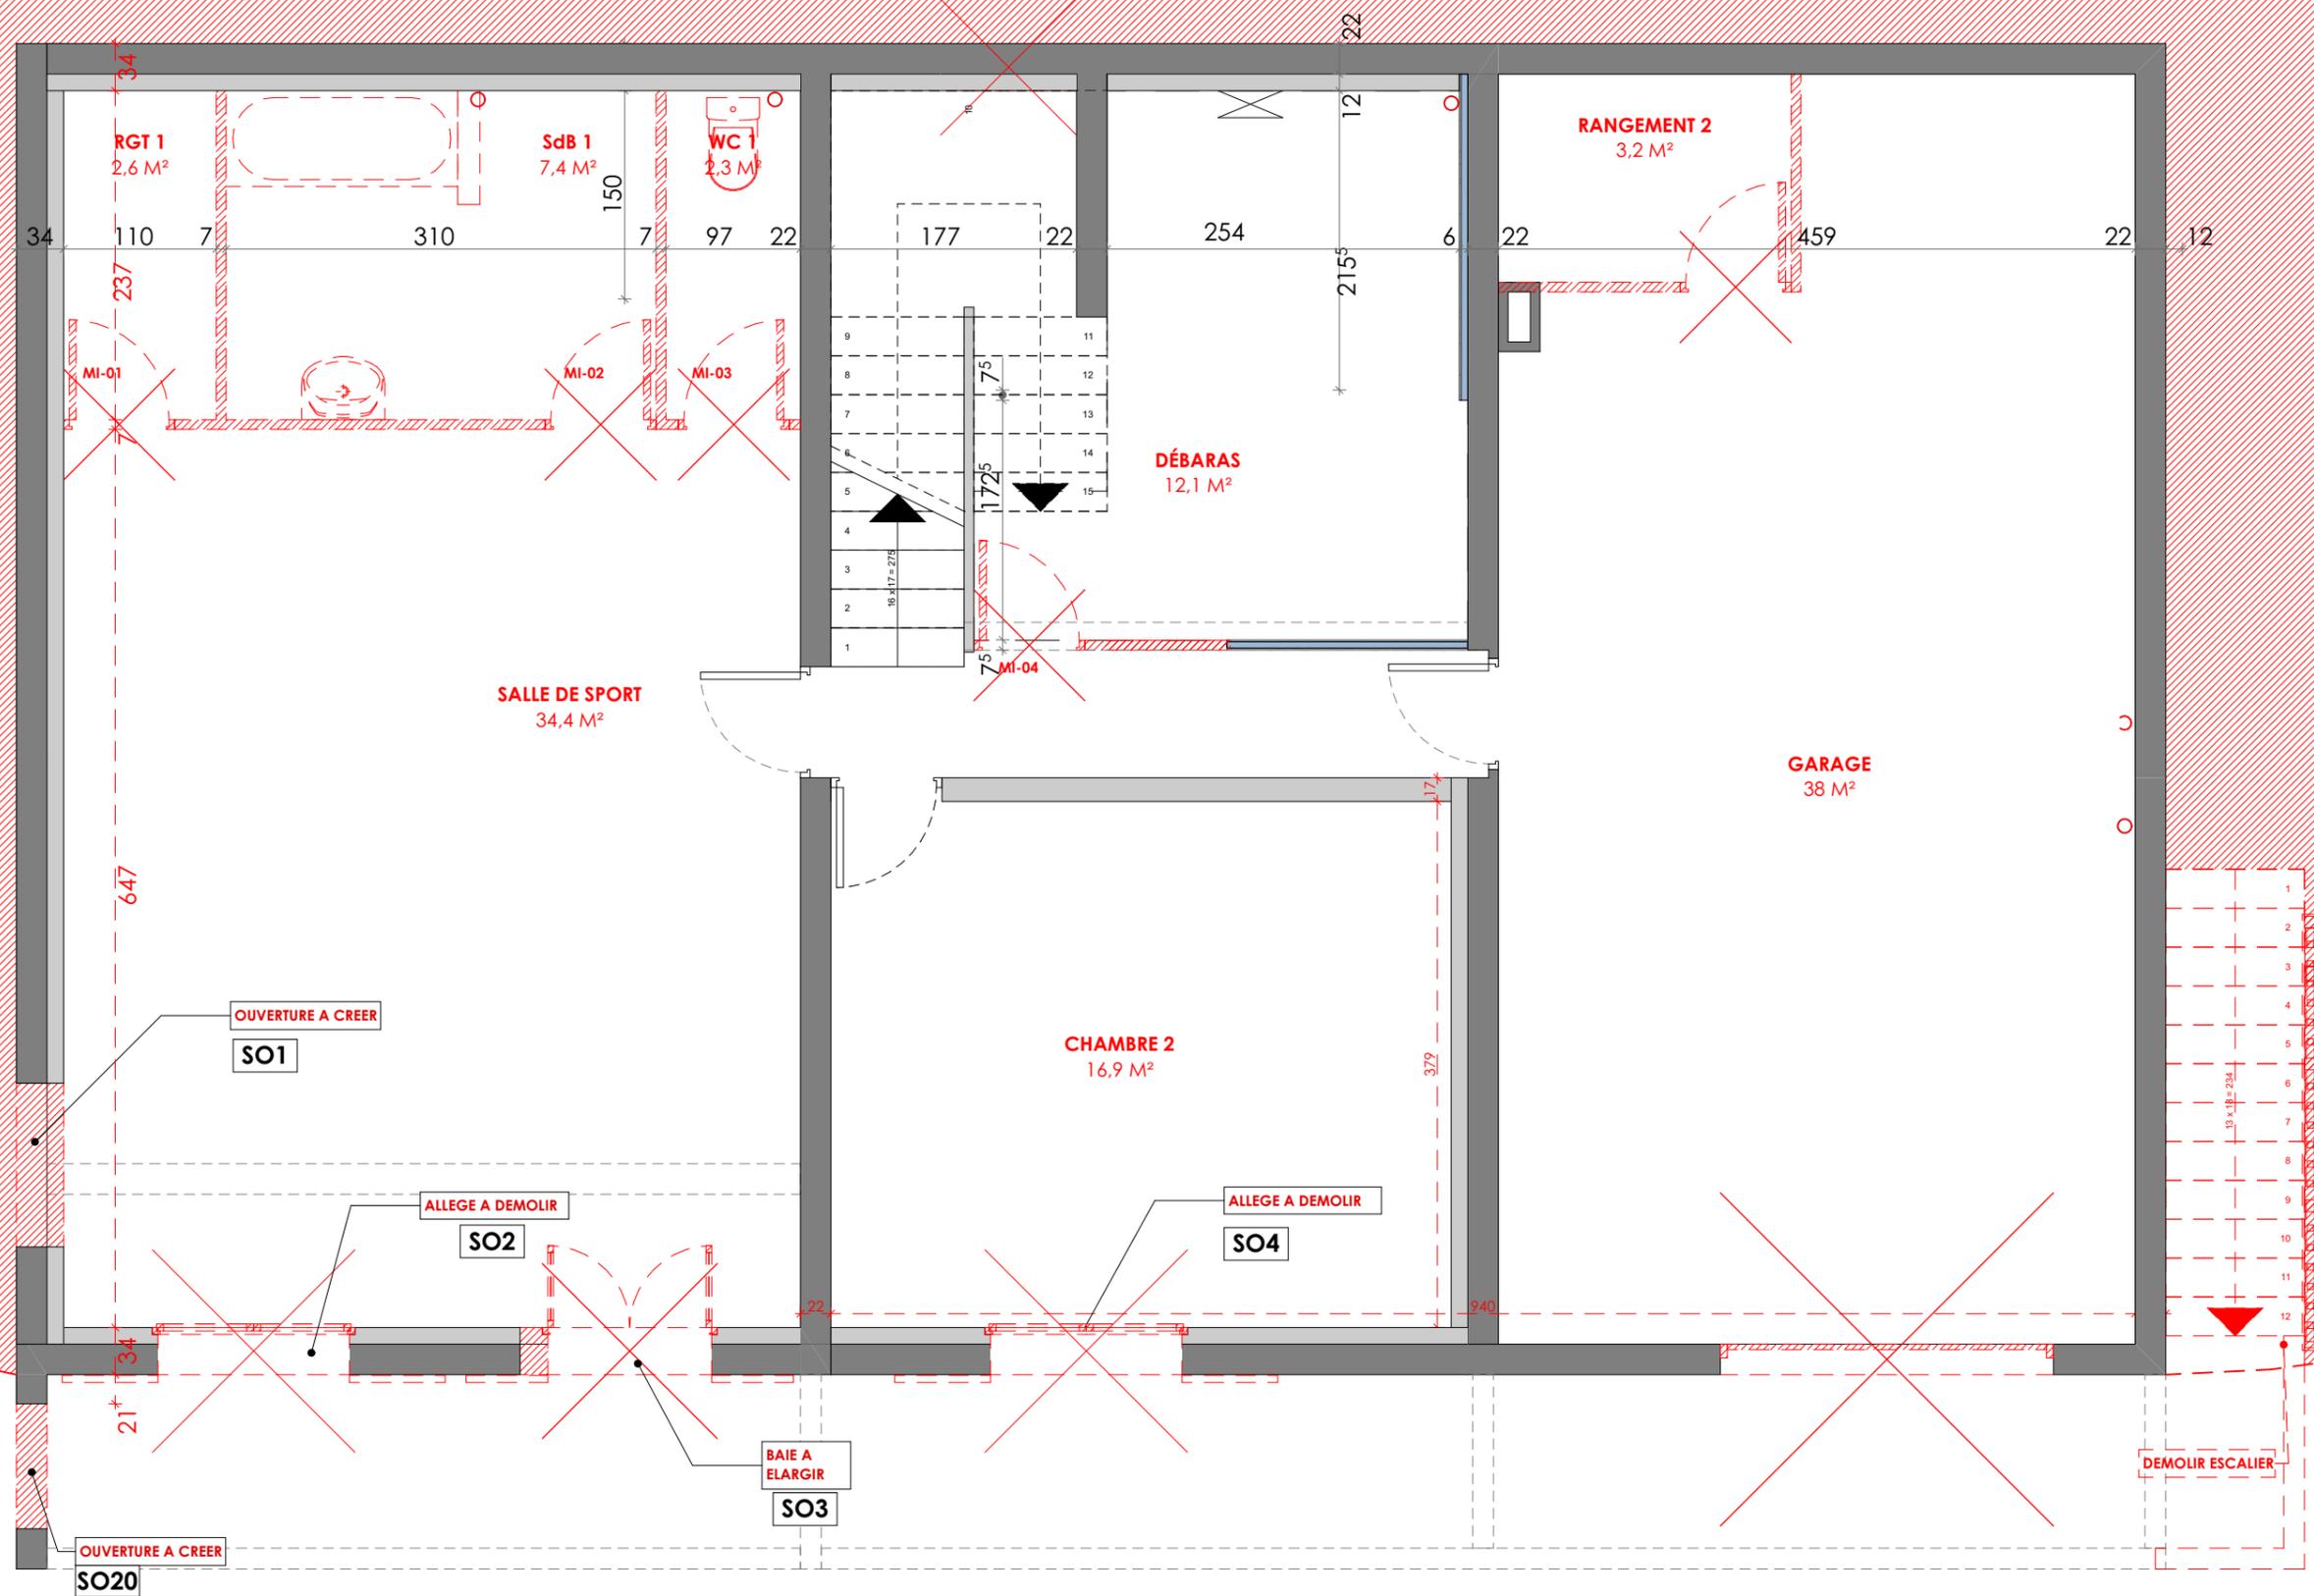


IBTISSAM ET SIMON LUGEZ LES CONSTANTINS - 05200 EMBRUN		RÉHABILITATION GLOBALE D'UNE MAISON INDIVIDUELLE LES CONSTANTINS - 05200 EMBRUN	
1.1.2	PLAN SOUS-SOL - DEMOLITIONS		FORMAT : A3
DATE	INDICE	MODIFICATION	ECHELLE : 1:50
03/09/21	4	Edition pour validation	
A. Fournaise Maîtrise d'œuvre		SOLIVES Olivier MUSSET - Tél : 06.01.79.04.33 - www.solives.fr	

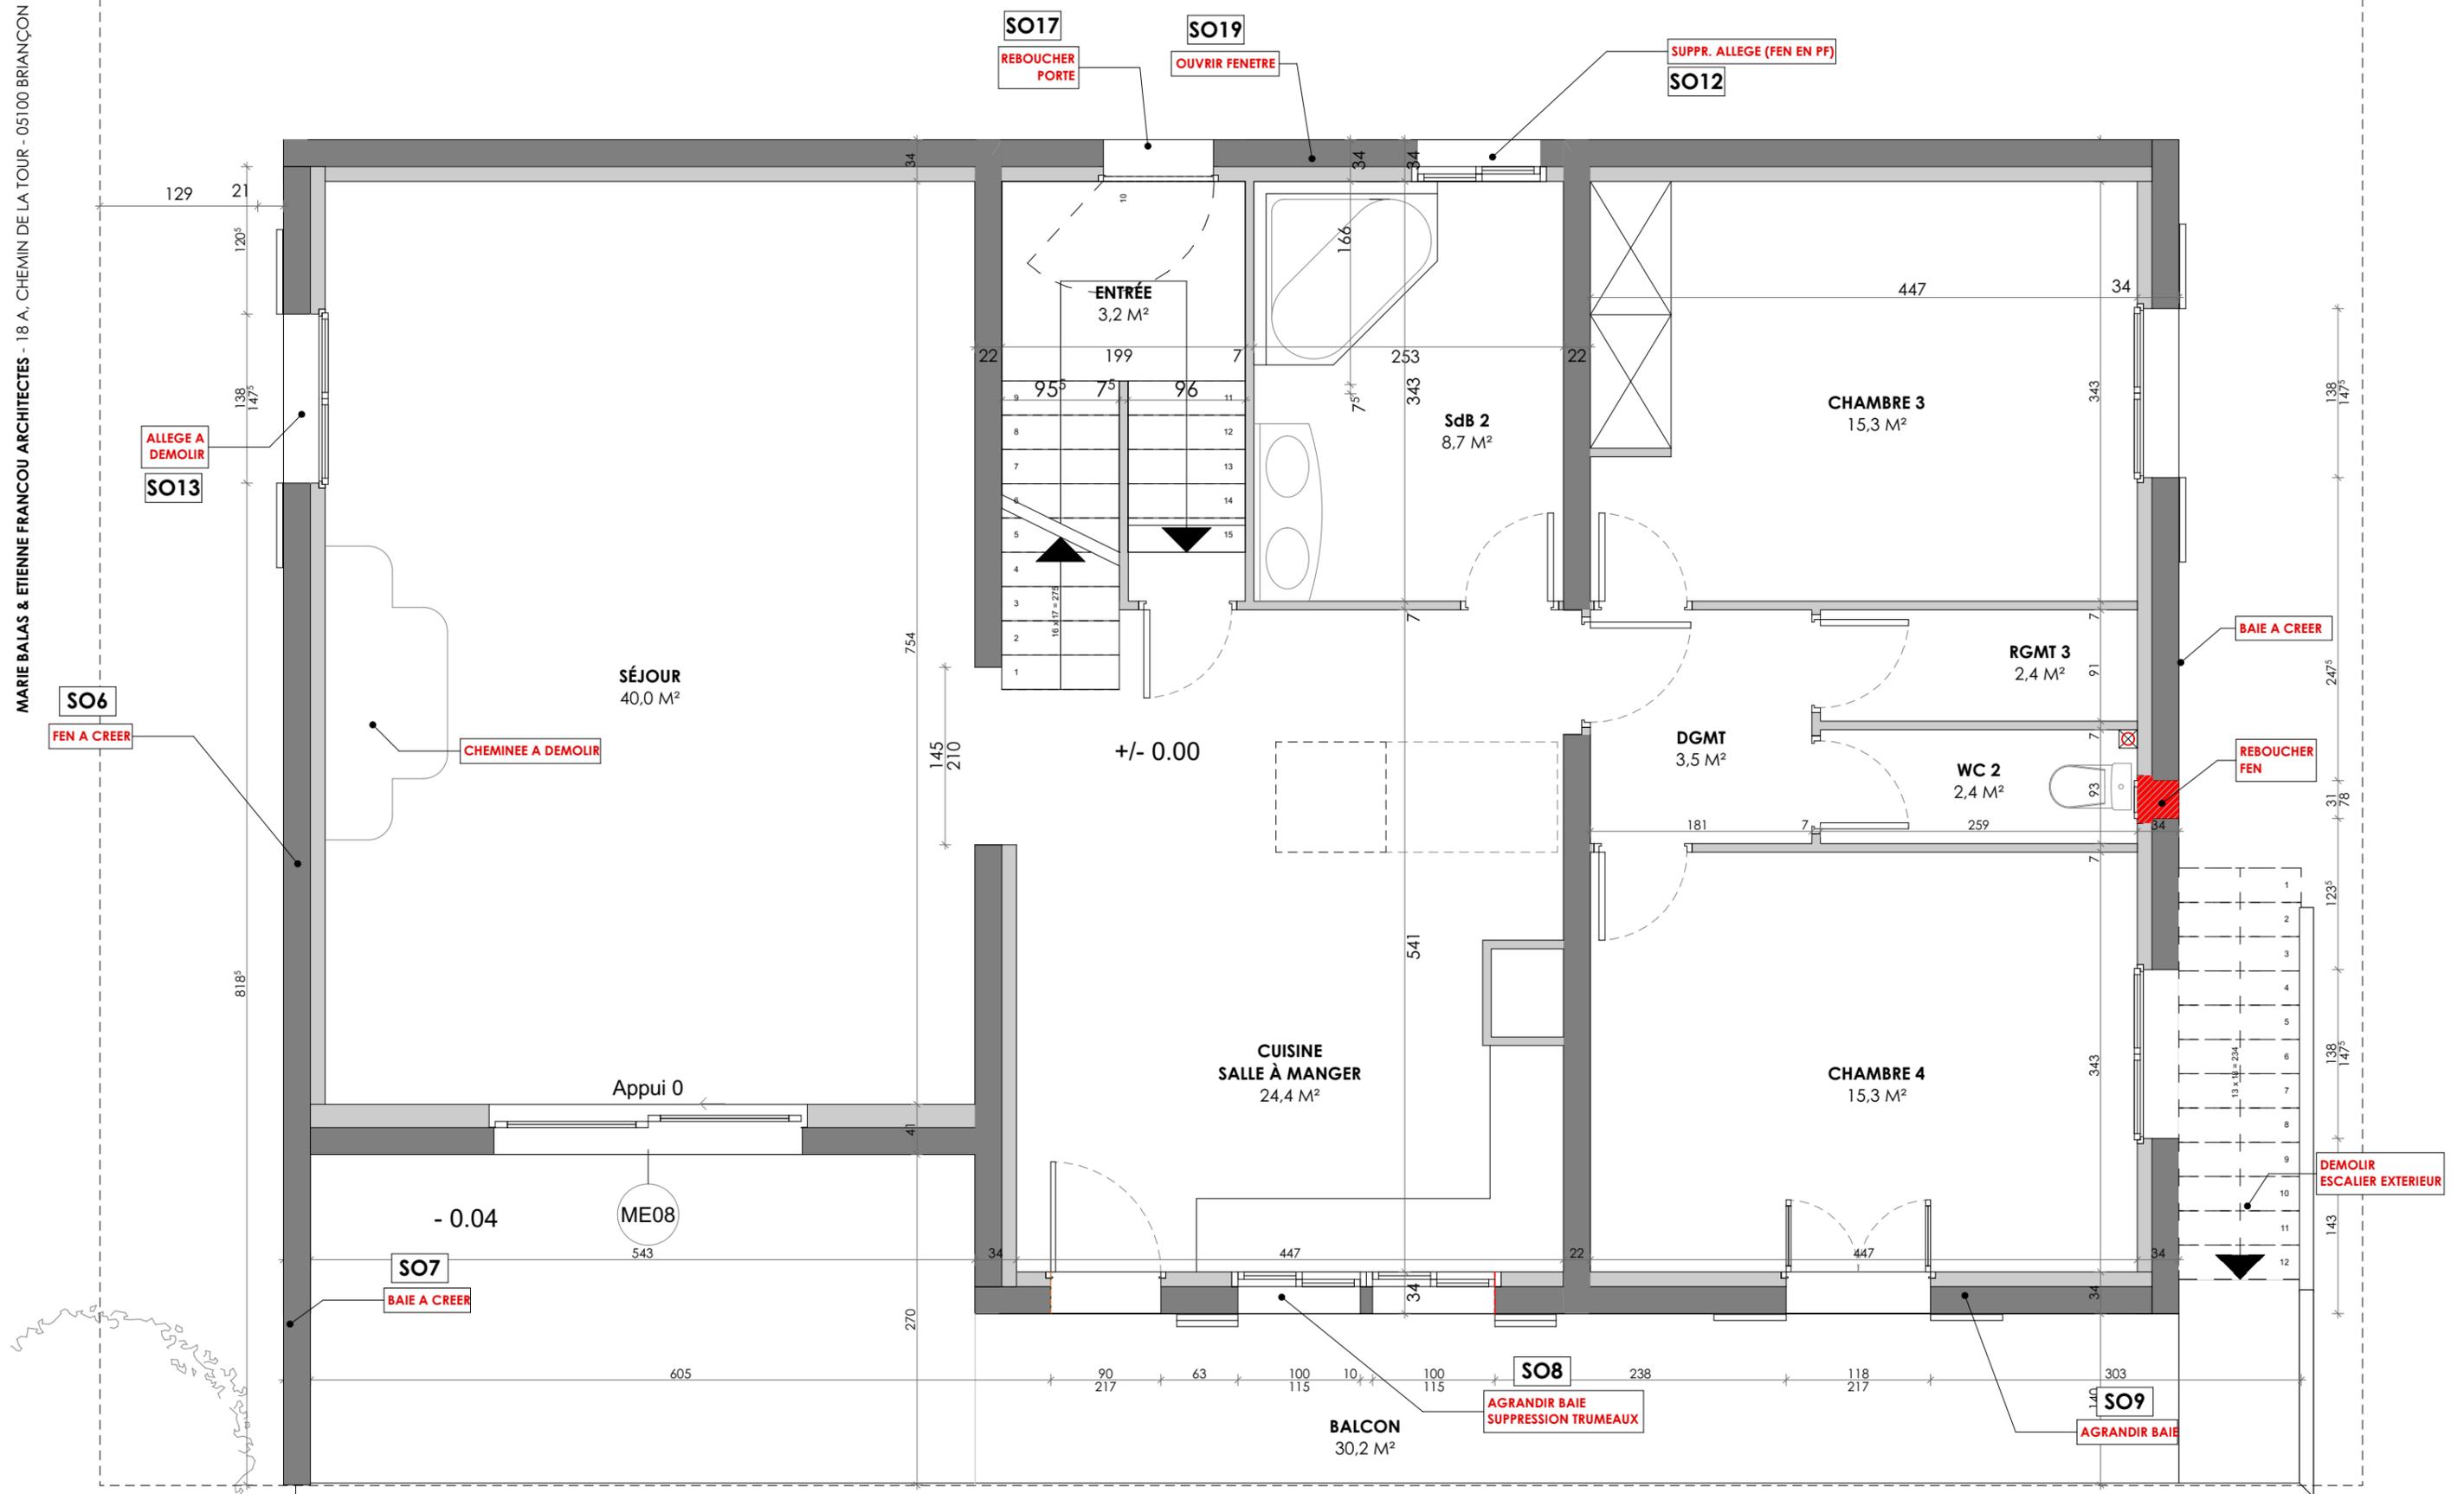

IBTISSAM ET SIMON LUGEZ LES CONSTANTINS - 05200 EMBRUN		RÉHABILITATION GLOBALE D'UNE MAISON INDIVIDUELLE LES CONSTANTINS - 05200 EMBRUN	
1.2.1	PLAN RDC - ÉTAT EXISTANT	FORMAT : A3	ECHELLE : 1:50
DATE	INDICE	MODIFICATION	
03/09/21	4	Edition pour validation	
A. Fournaise Maîtrise d'œuvre		SOLIVES Olivier MUSSET - Tél :06.01.79.04.33 - www.solives.fr	

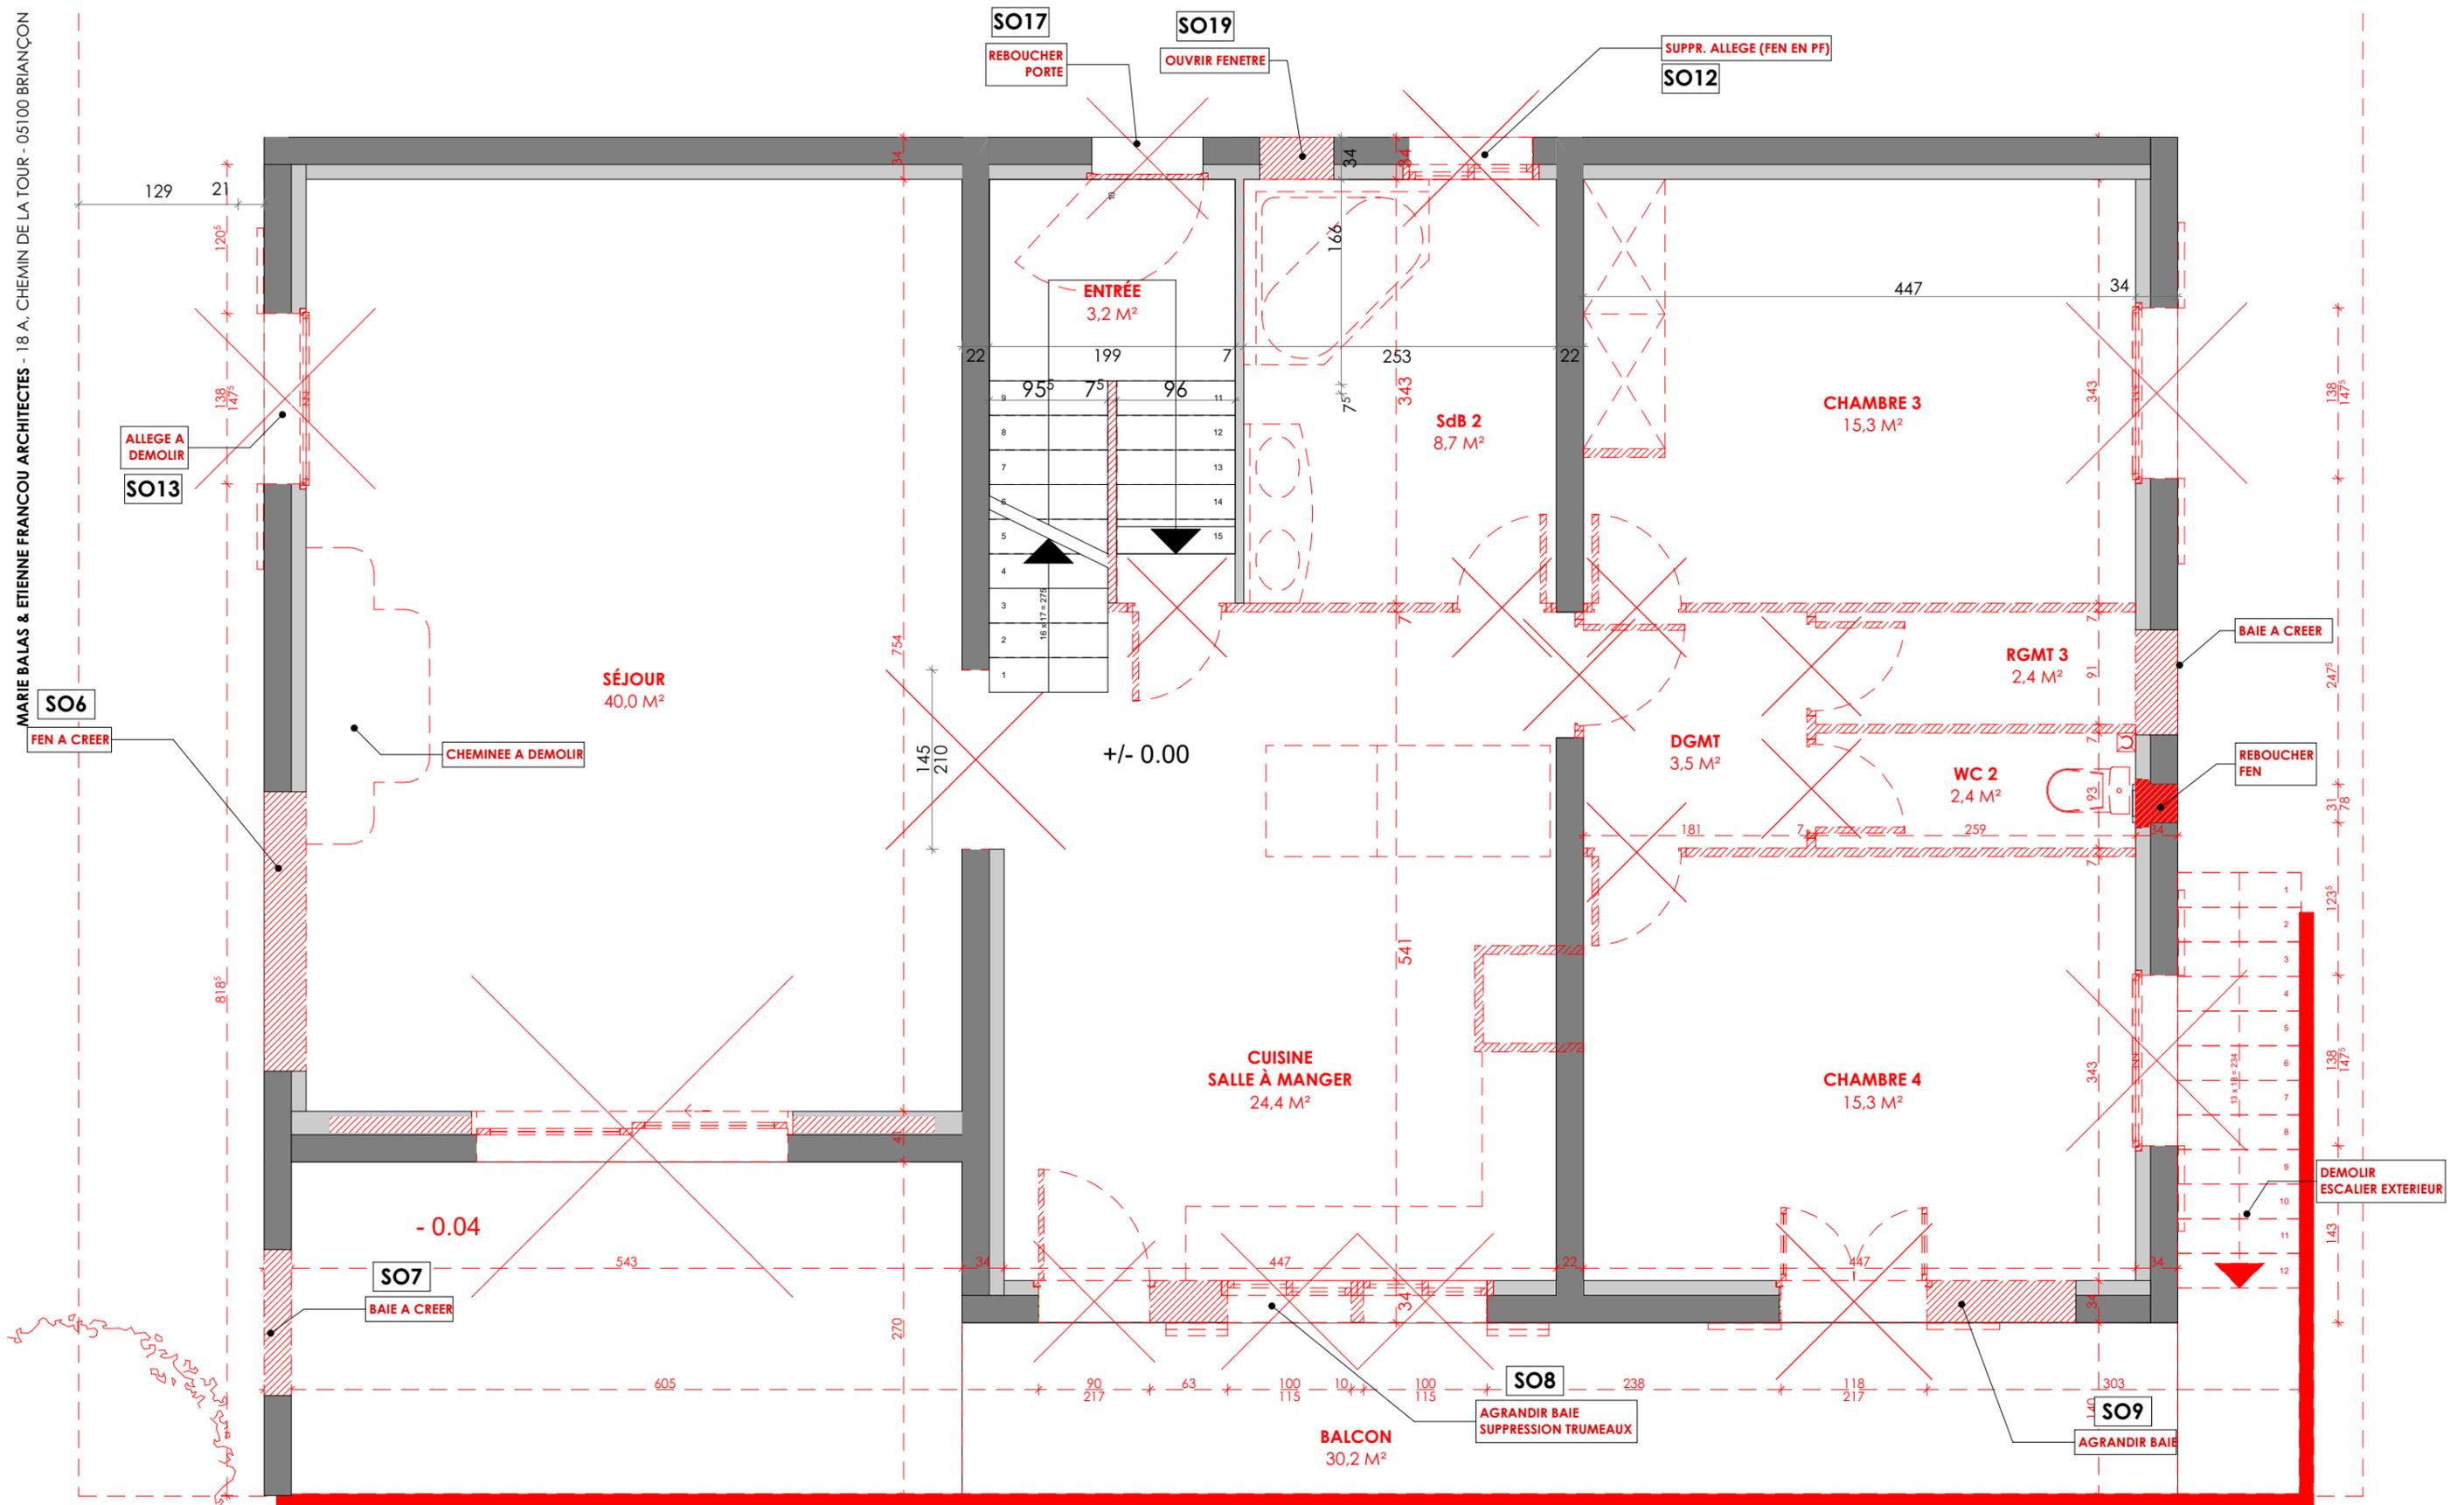

IBTISSAM ET SIMON LUGEZ LES CONSTANTINS - 05200 EMBRUN		RÉHABILITATION GLOBALE D'UNE MAISON INDIVIDUELLE LES CONSTANTINS - 05200 EMBRUN	
1.2.2	PLAN RDC - DEMOLITION	FORMAT : A3	ECHELLE : 1:50
DATE	INDICE	MODIFICATION	
03/09/21	4	Edition pour validation	
A. Fournaise Maîtrise d'œuvre		SOLIVES Olivier MUSSET - Tél : 06.01.79.04.33 - www.solives.fr	

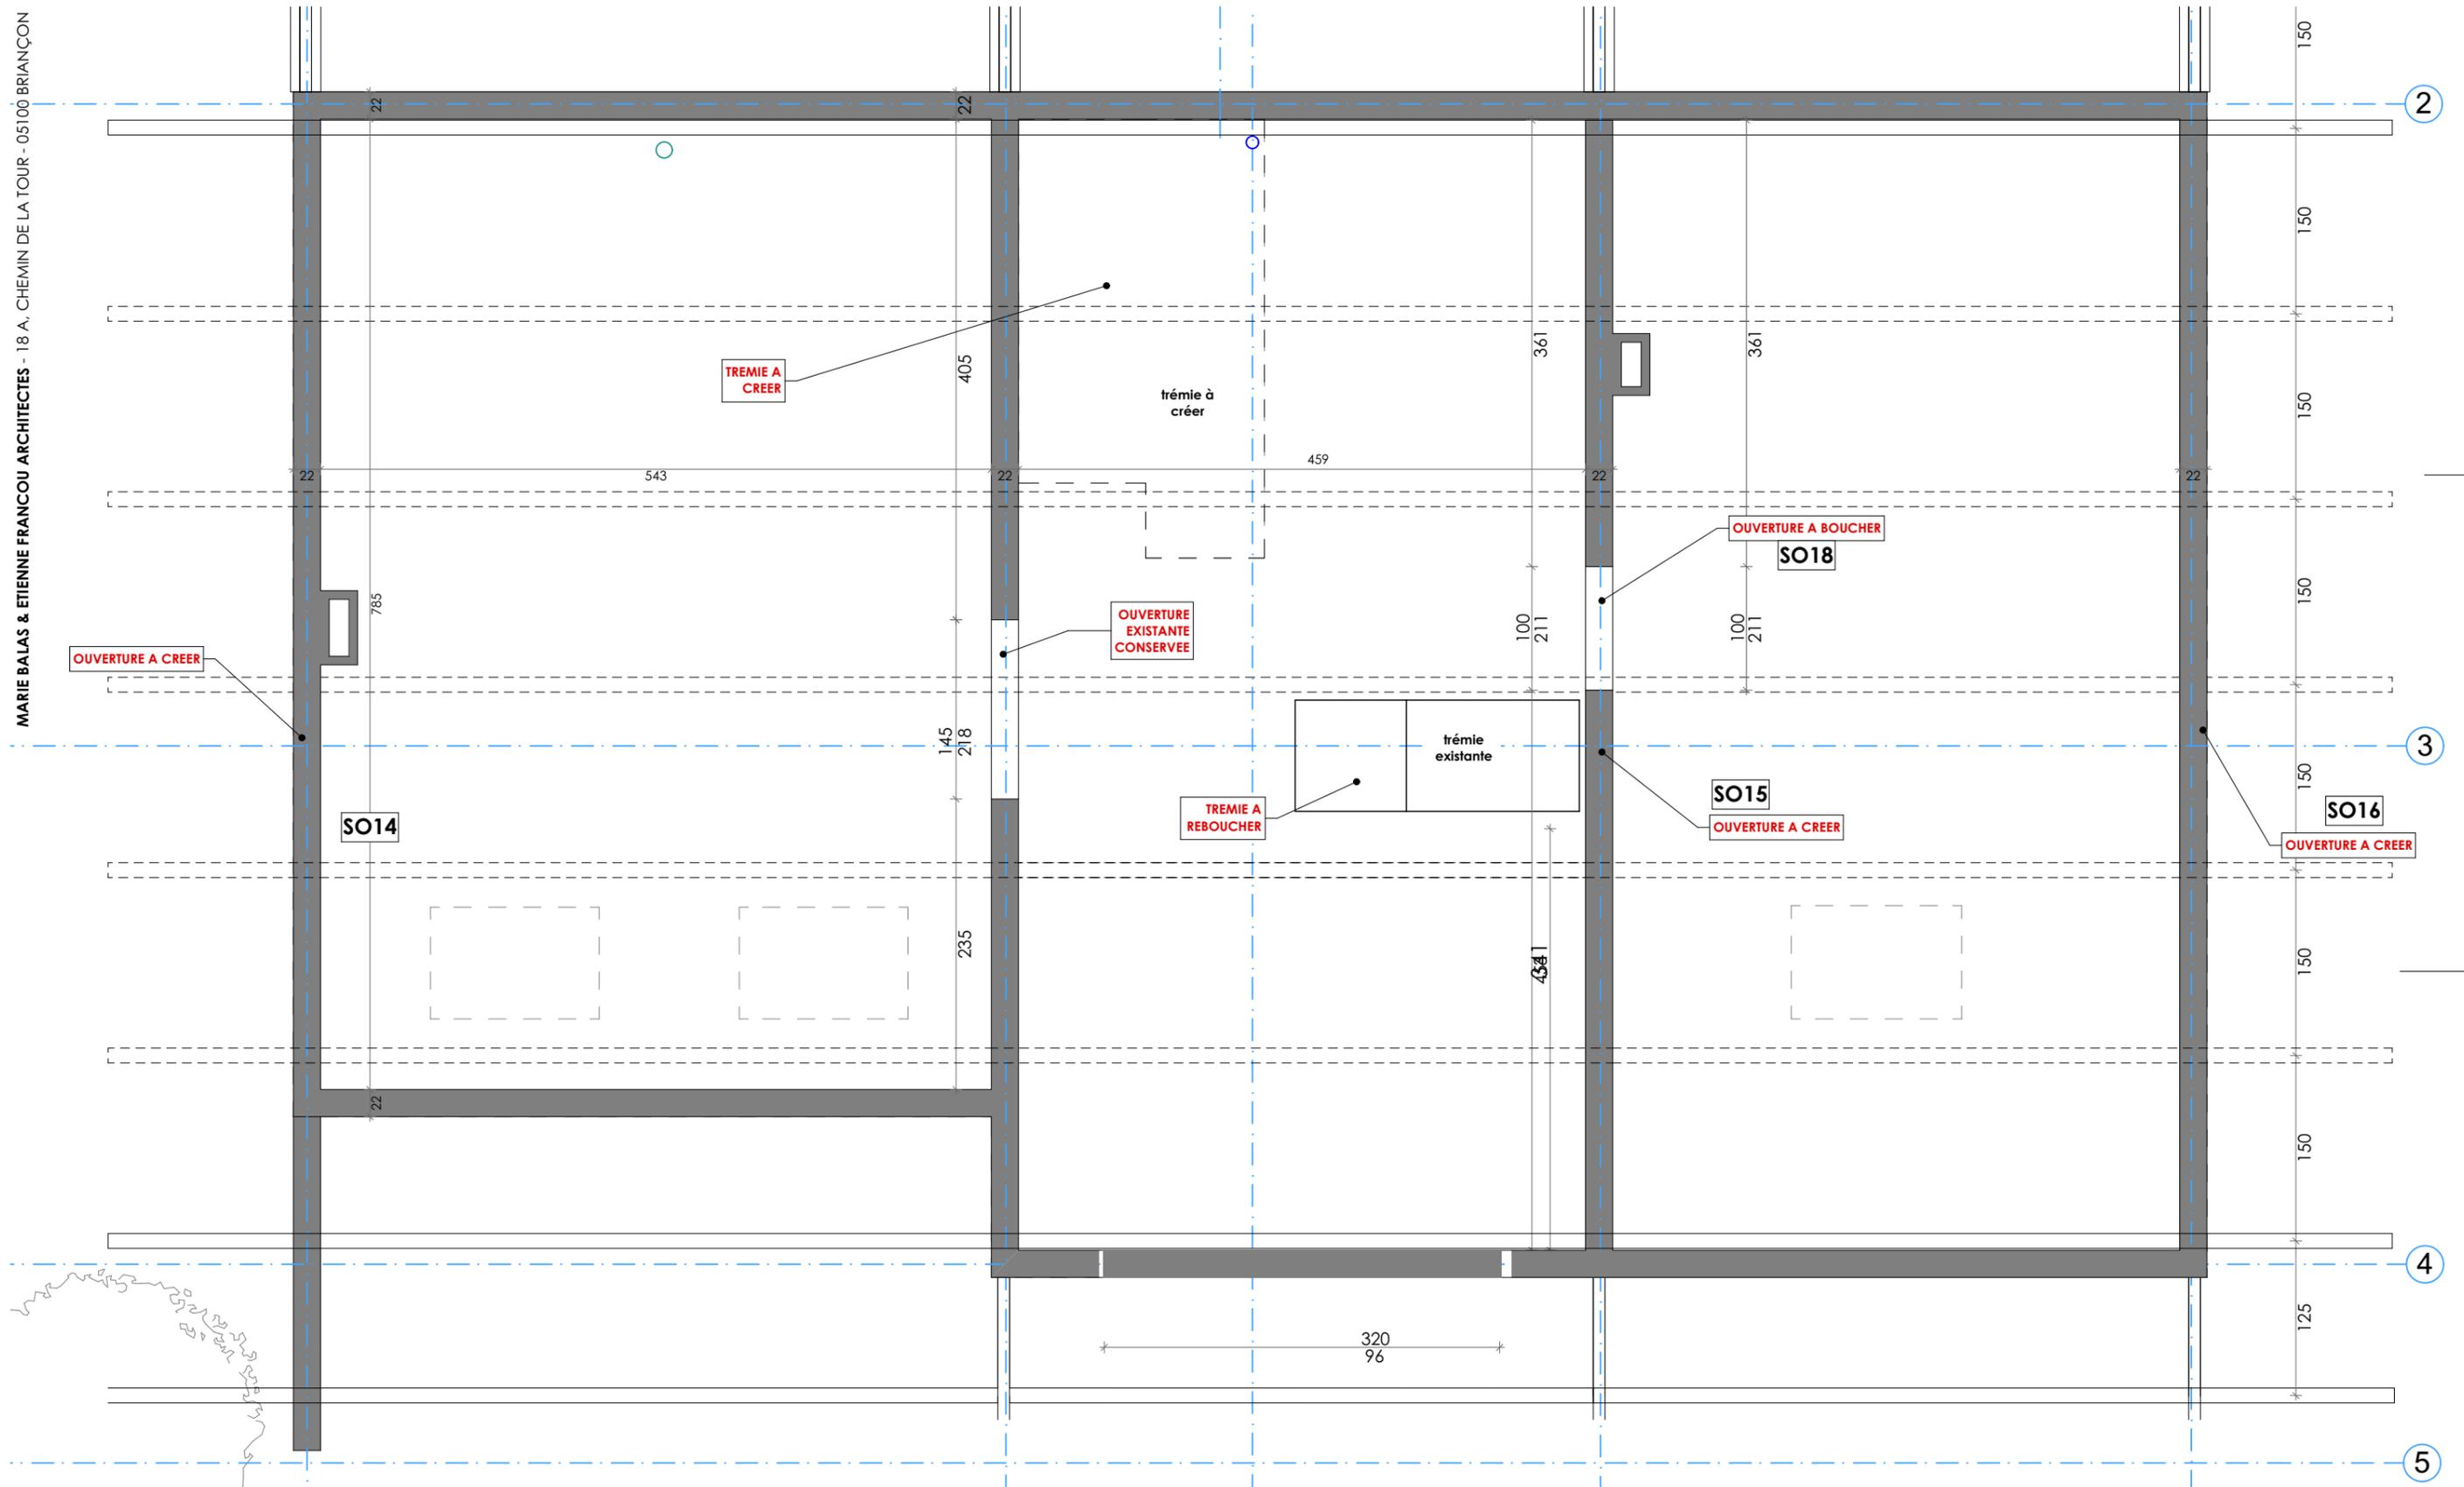

IBTISSAM ET SIMON LUGEZ LES CONSTANTINS - 05200 EMBRUN		RÉHABILITATION GLOBALE D'UNE MAISON INDIVIDUELLE LES CONSTANTINS - 05200 EMBRUN	
1.3.1	PLAN COMBLES - ETAT EXISTANT	PHASE : PRO	FORMAT : A3
DATE	INDICE	MODIFICATION	
03/09/21	4	Edition pour validation	
A. Fournaise Maîtrise d'œuvre		Tél : 06.22.42.18.94 - www.afournaise.fr	
SOLIVES Olivier MUSSET		Tél : 06.01.79.04.33 - www.solives.fr	

C

A2

B

A1


A

5


4

3


2

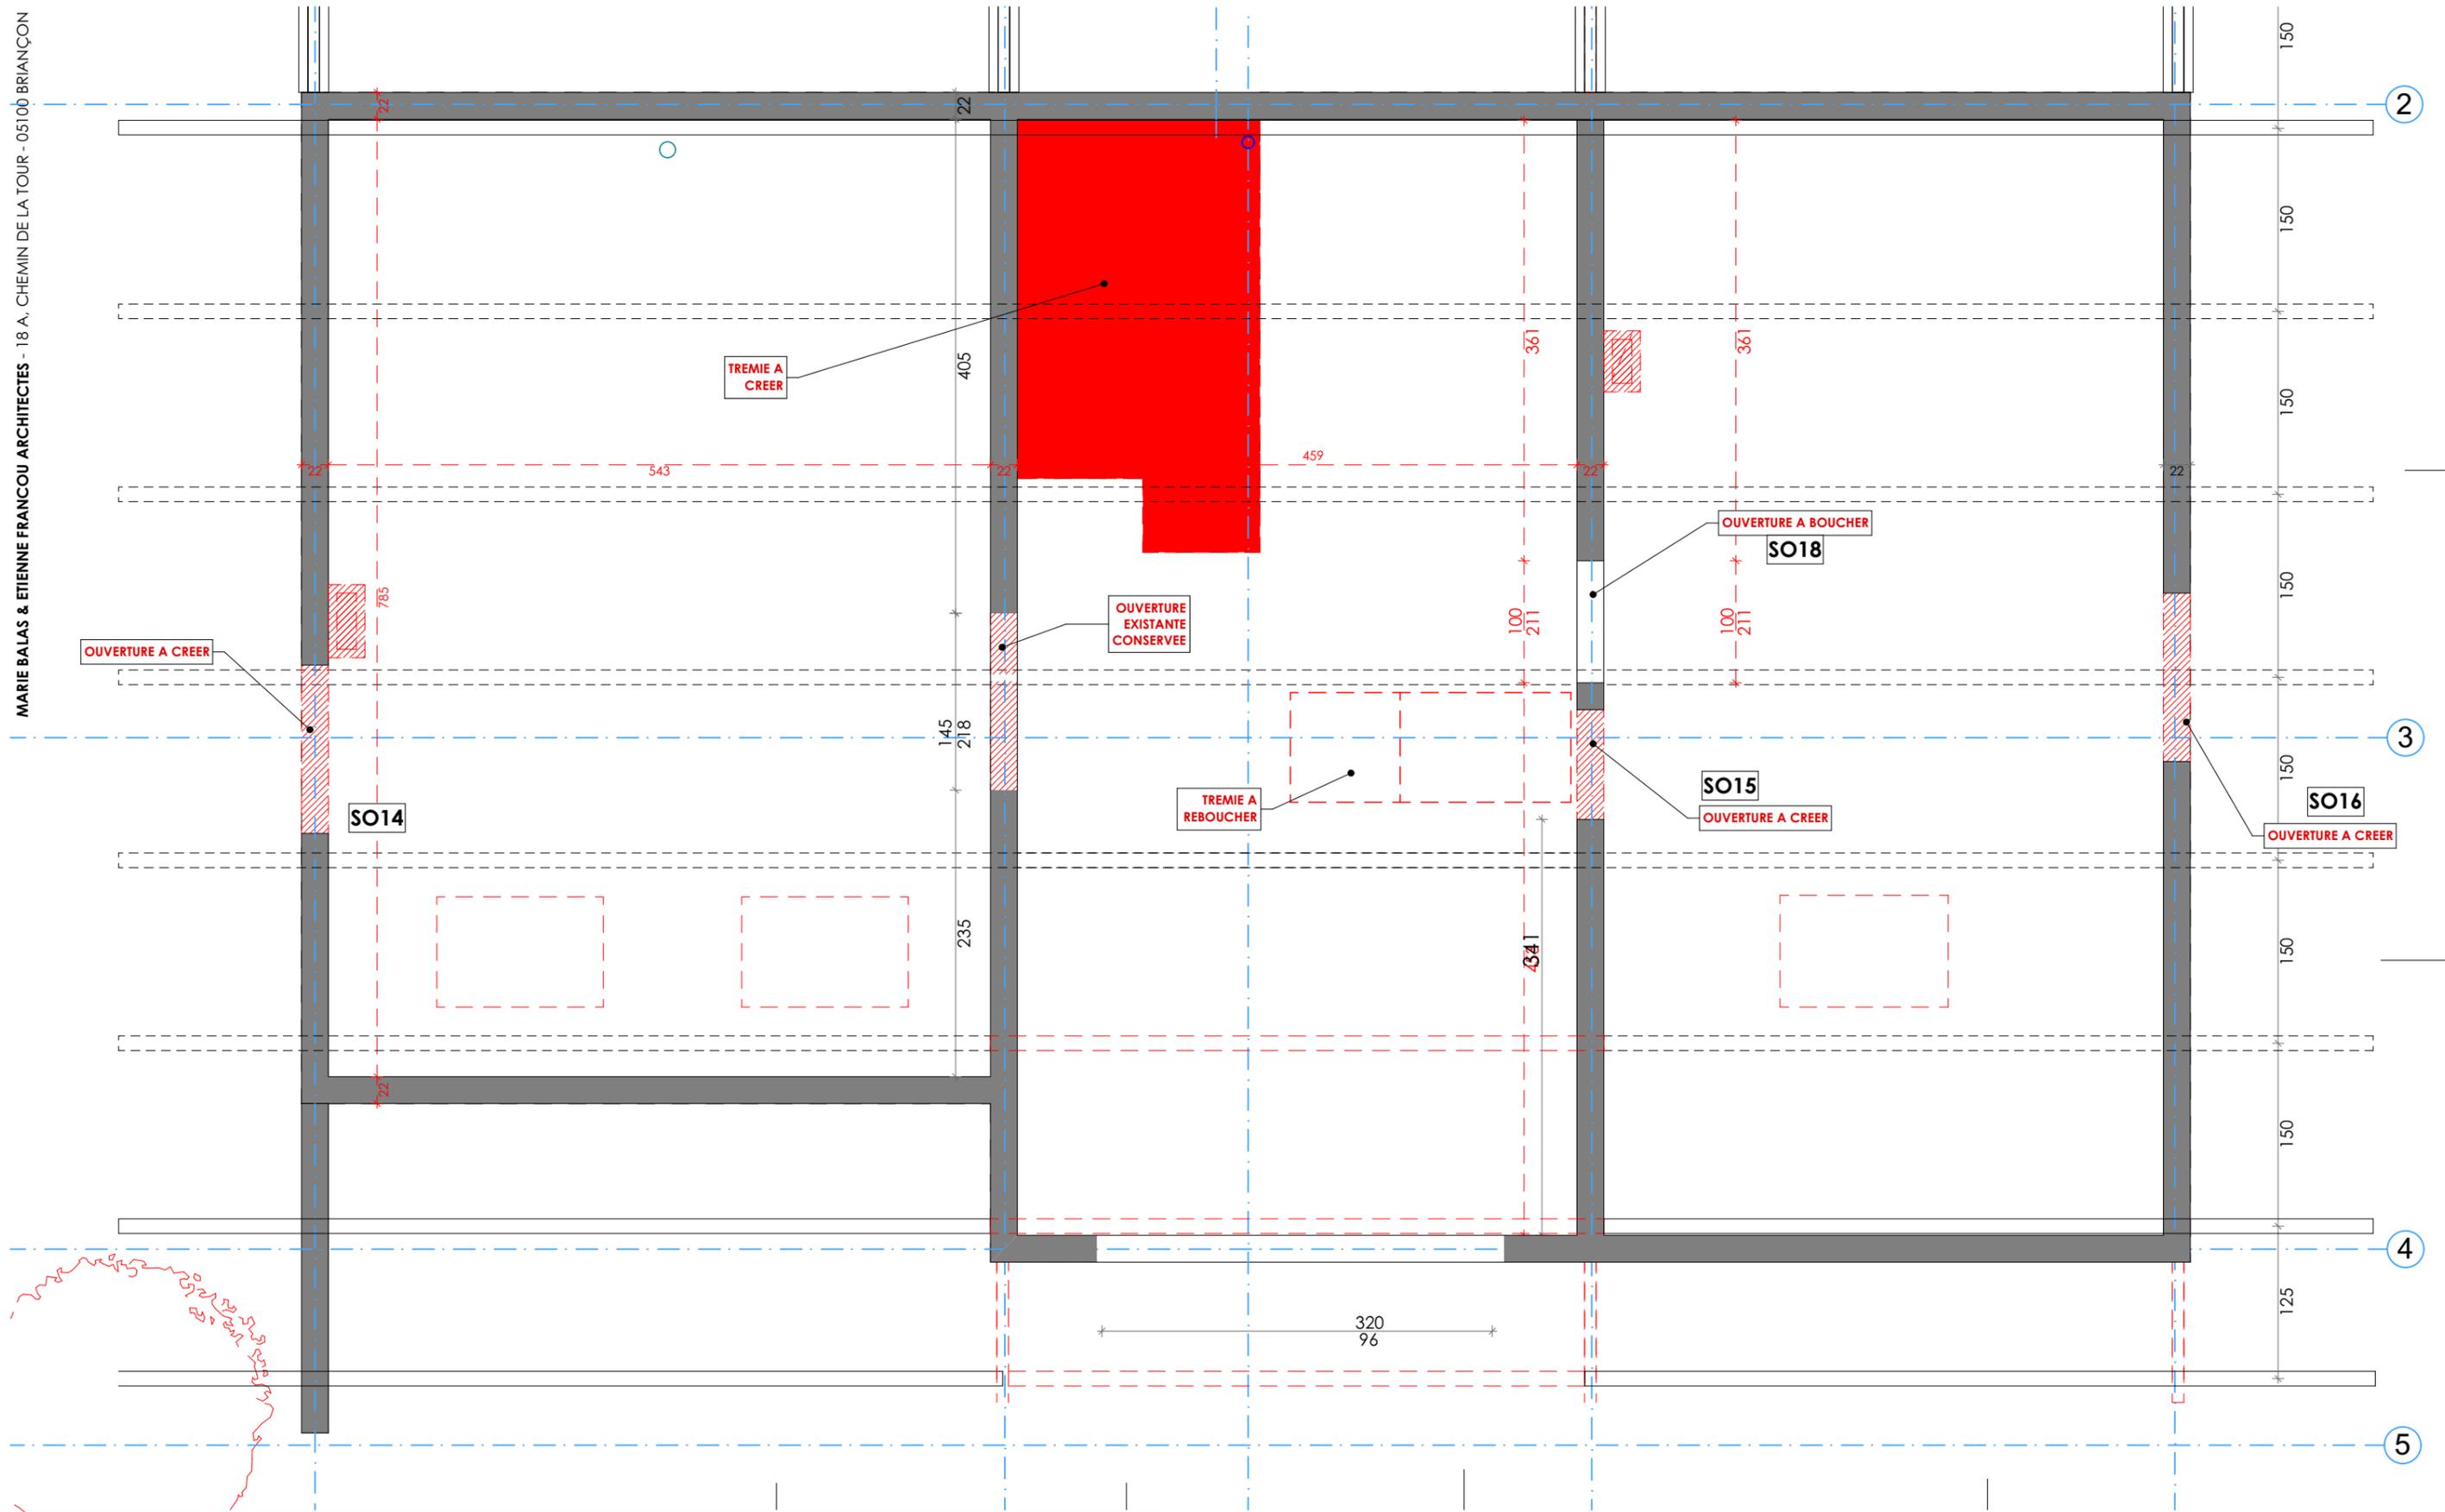


IBTISSAM ET SIMON LUGEZ LES CONSTANTINS - 05200 EMBRUN		RÉHABILITATION GLOBALE D'UNE MAISON INDIVIDUELLE LES CONSTANTINS - 05200 EMBRUN	
1.3.2	COMBLES - DEMOLITIONS	FORMAT : A3	ECHELLE : 1:50
DATE	INDICE	MODIFICATION	
03/09/21	4	Edition pour validation	
A. Fournaise Maîtrise d'œuvre Tél : 06.22.42.18.94 - www.afournaise.fr		SOLIVES Olivier MUSSET - Tél : 06.01.79.04.33 - www.solives.fr	

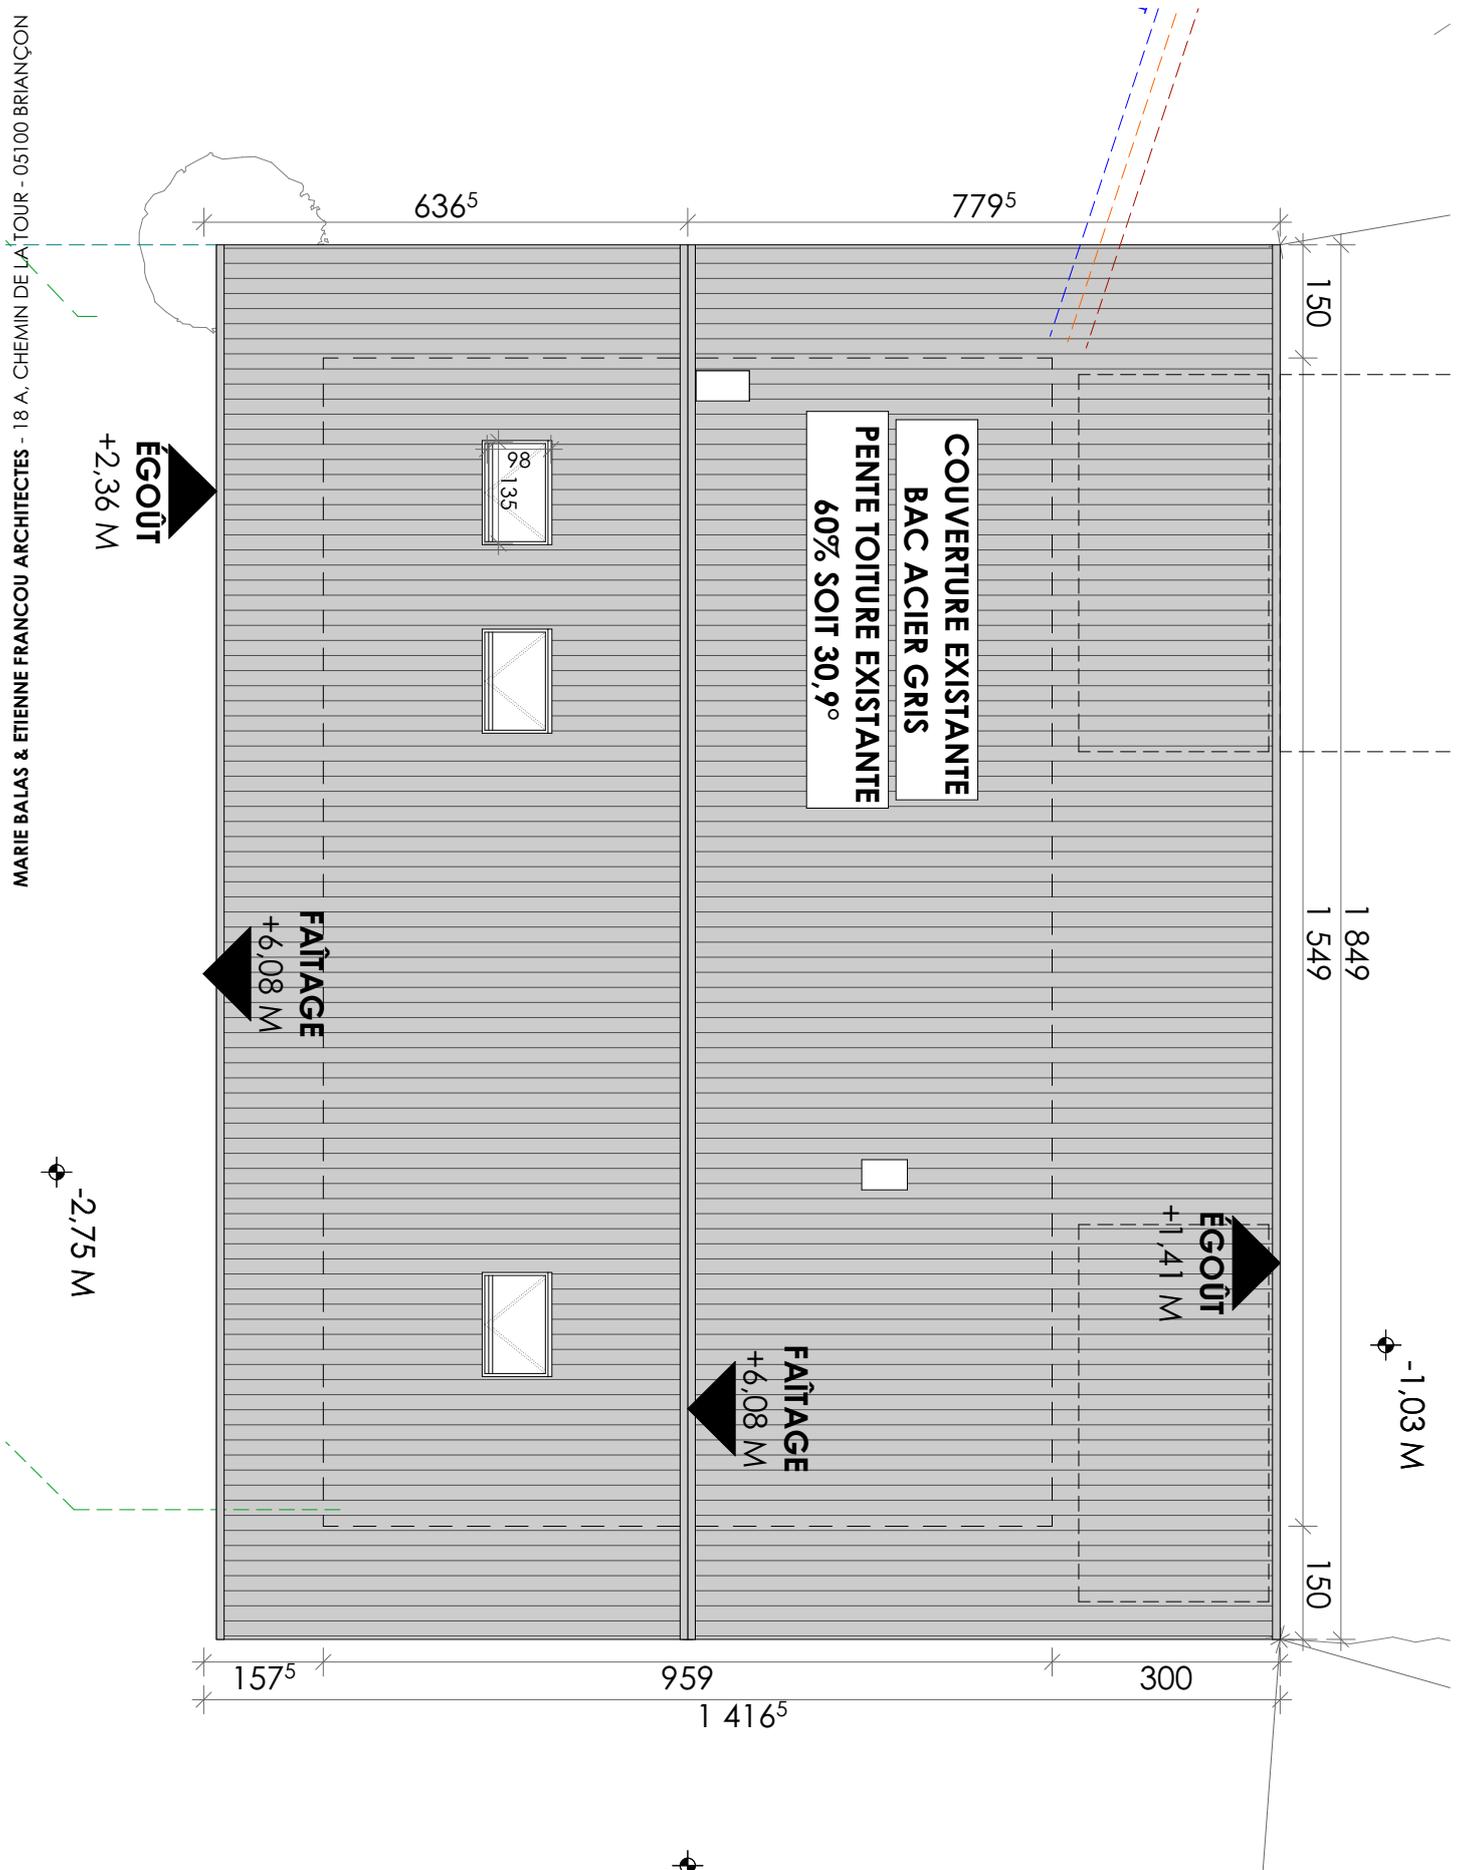


IBTISSAM ET SIMON LUGEZ LES CONSTANTINS - 05200 EMBRUN		RÉHABILITATION GLOBALE D'UNE MAISON INDIVIDUELLE LES CONSTANTINS - 05200 EMBRUN	
1.4	PLAN TOITURE - ÉTAT EXISTANT PHASE : PRO		FORMAT : A4
DATE	INDICE	MODIFICATION	ECHELLE : 1:100
06/05/21	3	Edition pour validation	
A. Fournaise Maitrise d'œuvre		Solives Olivier MUSSET - Tél :06.01.79.04.33 - www.solives.fr	
Tél :06.22.42.18.94 - www.afournaise.fr			

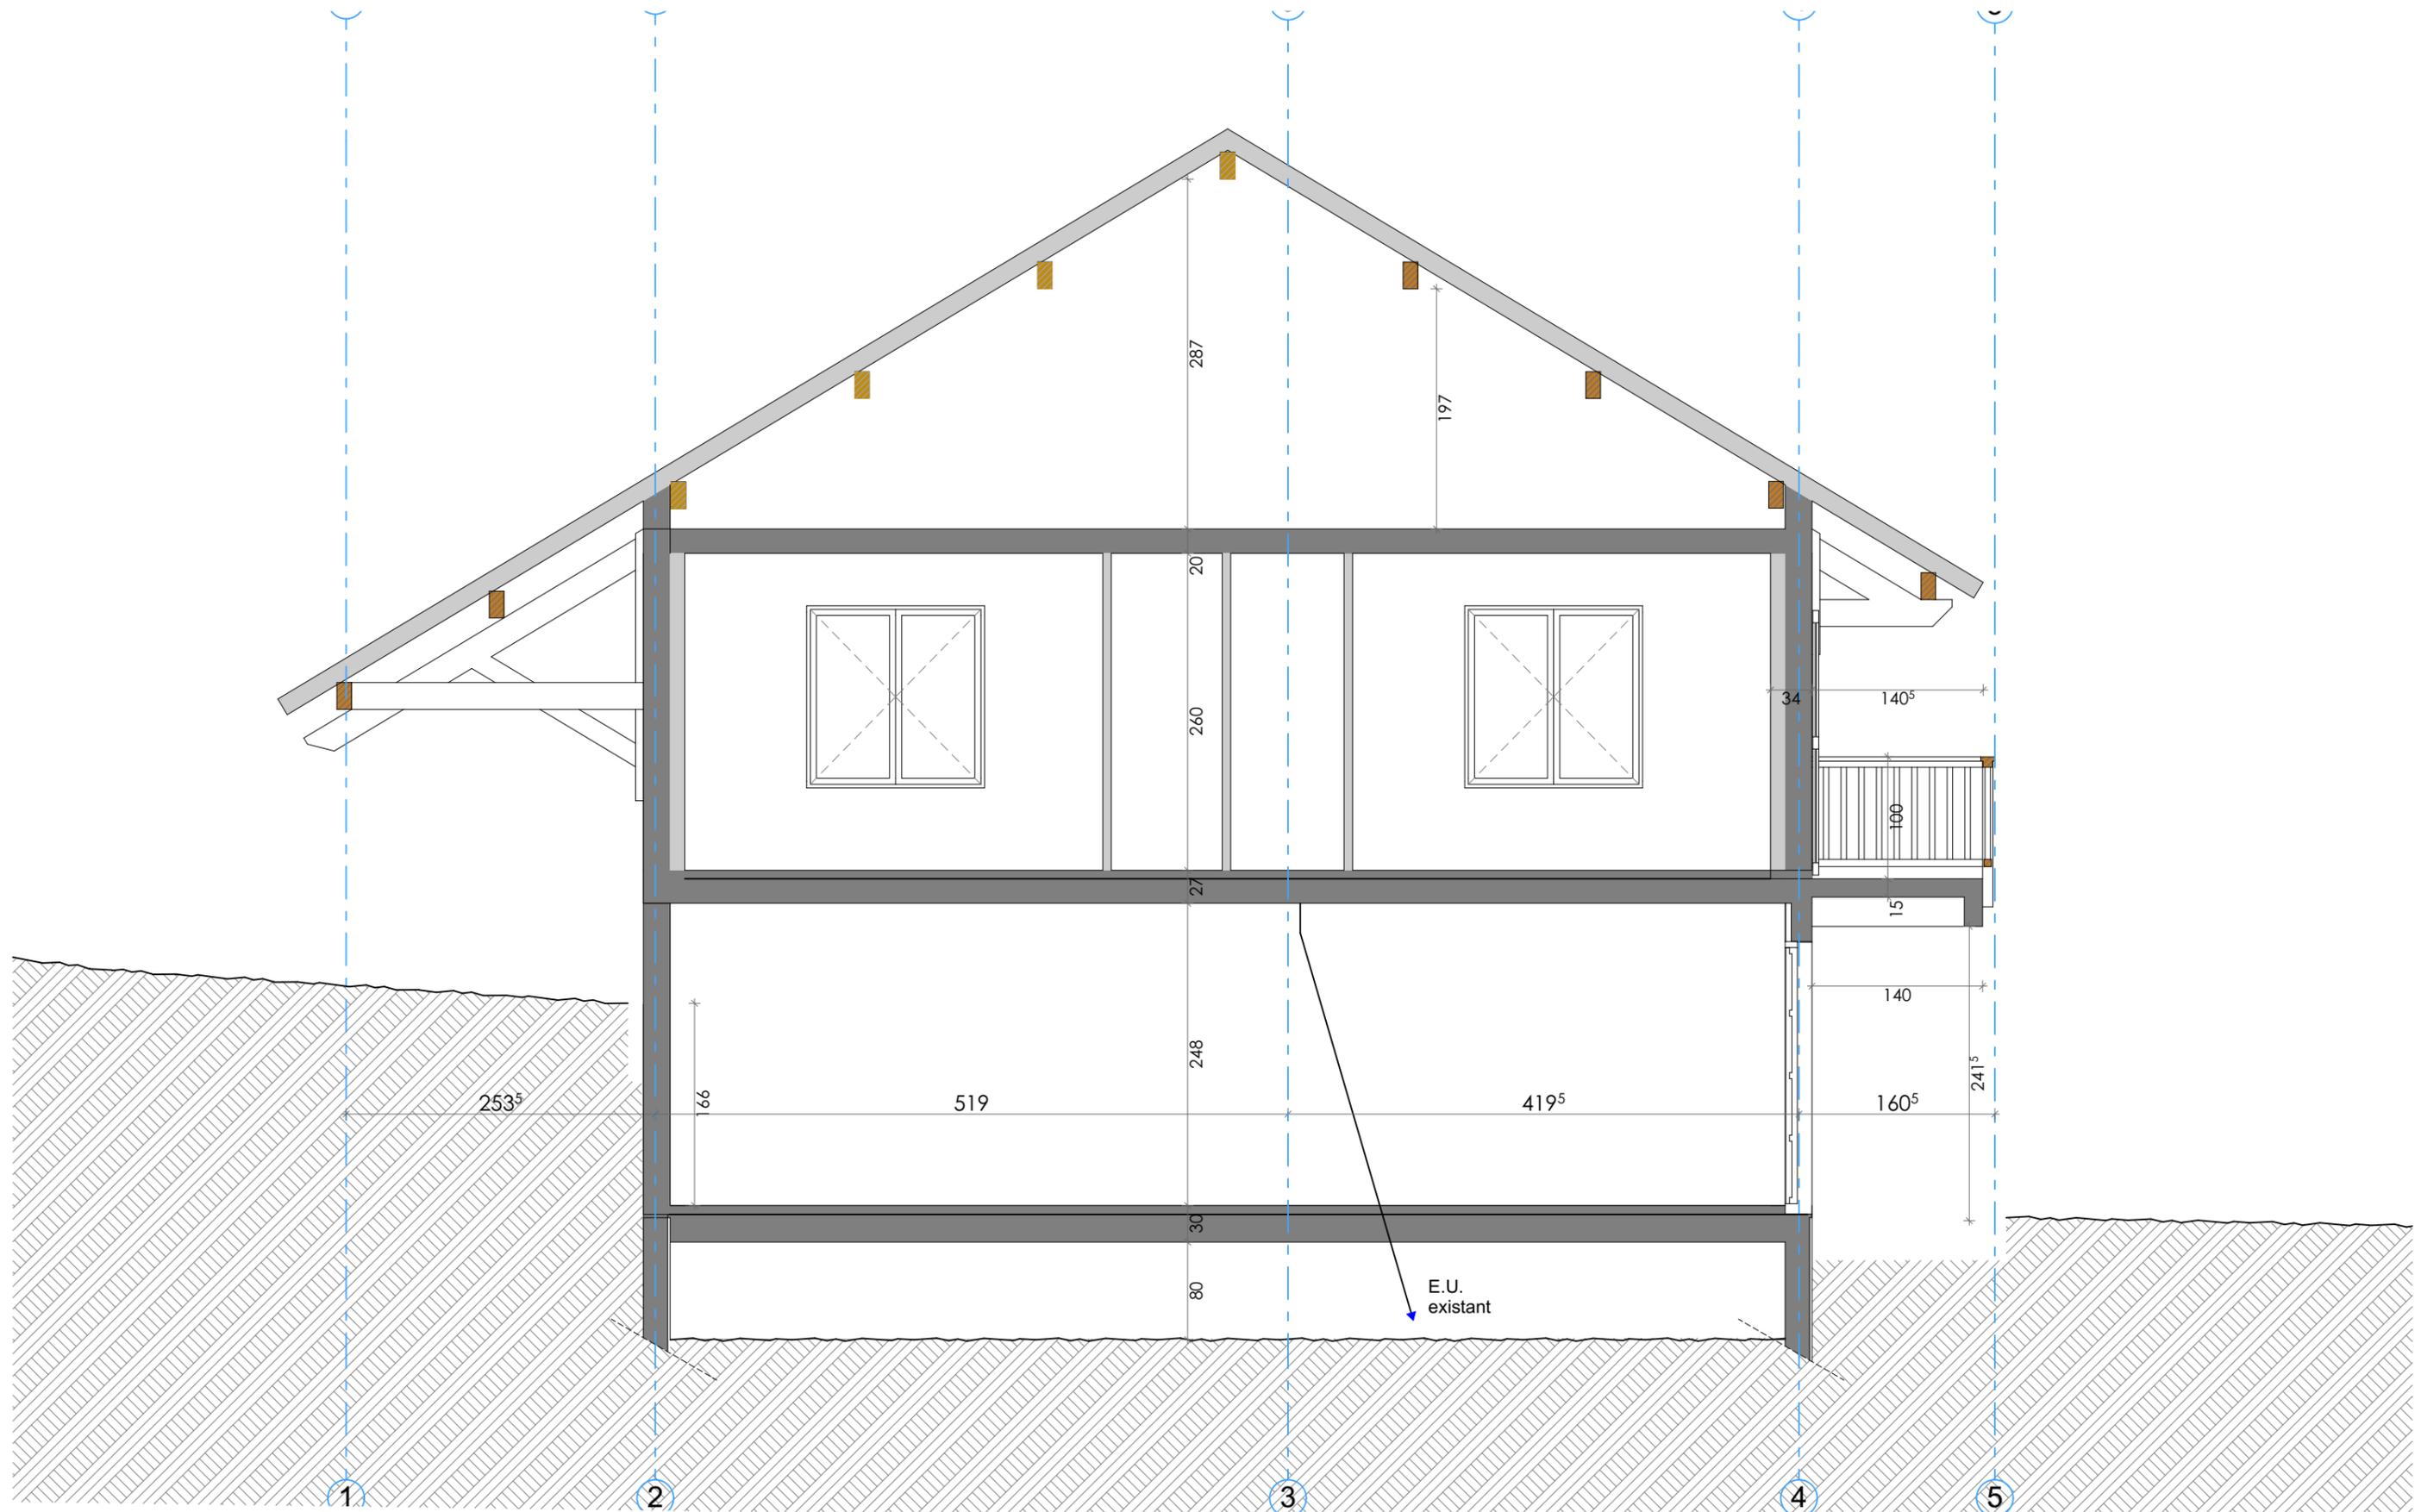

IBTISSAM ET SIMON LUGEZ LES CONSTANTINS - 05200 EMBRUN		RÉHABILITATION GLOBALE D'UNE MAISON INDIVIDUELLE LES CONSTANTINS - 05200 EMBRUN	
1.5	COUPE A1 EXISTANT	FORMAT : A3	ECHELLE : 1:50
DATE	INDICE	MODIFICATION	
03/09/21	4	Edition pour validation	
A. Fournaise Maîtrise d'œuvre		SOLIVES Olivier MUSSET - Tél :06.01.79.04.33 - www.solives.fr	

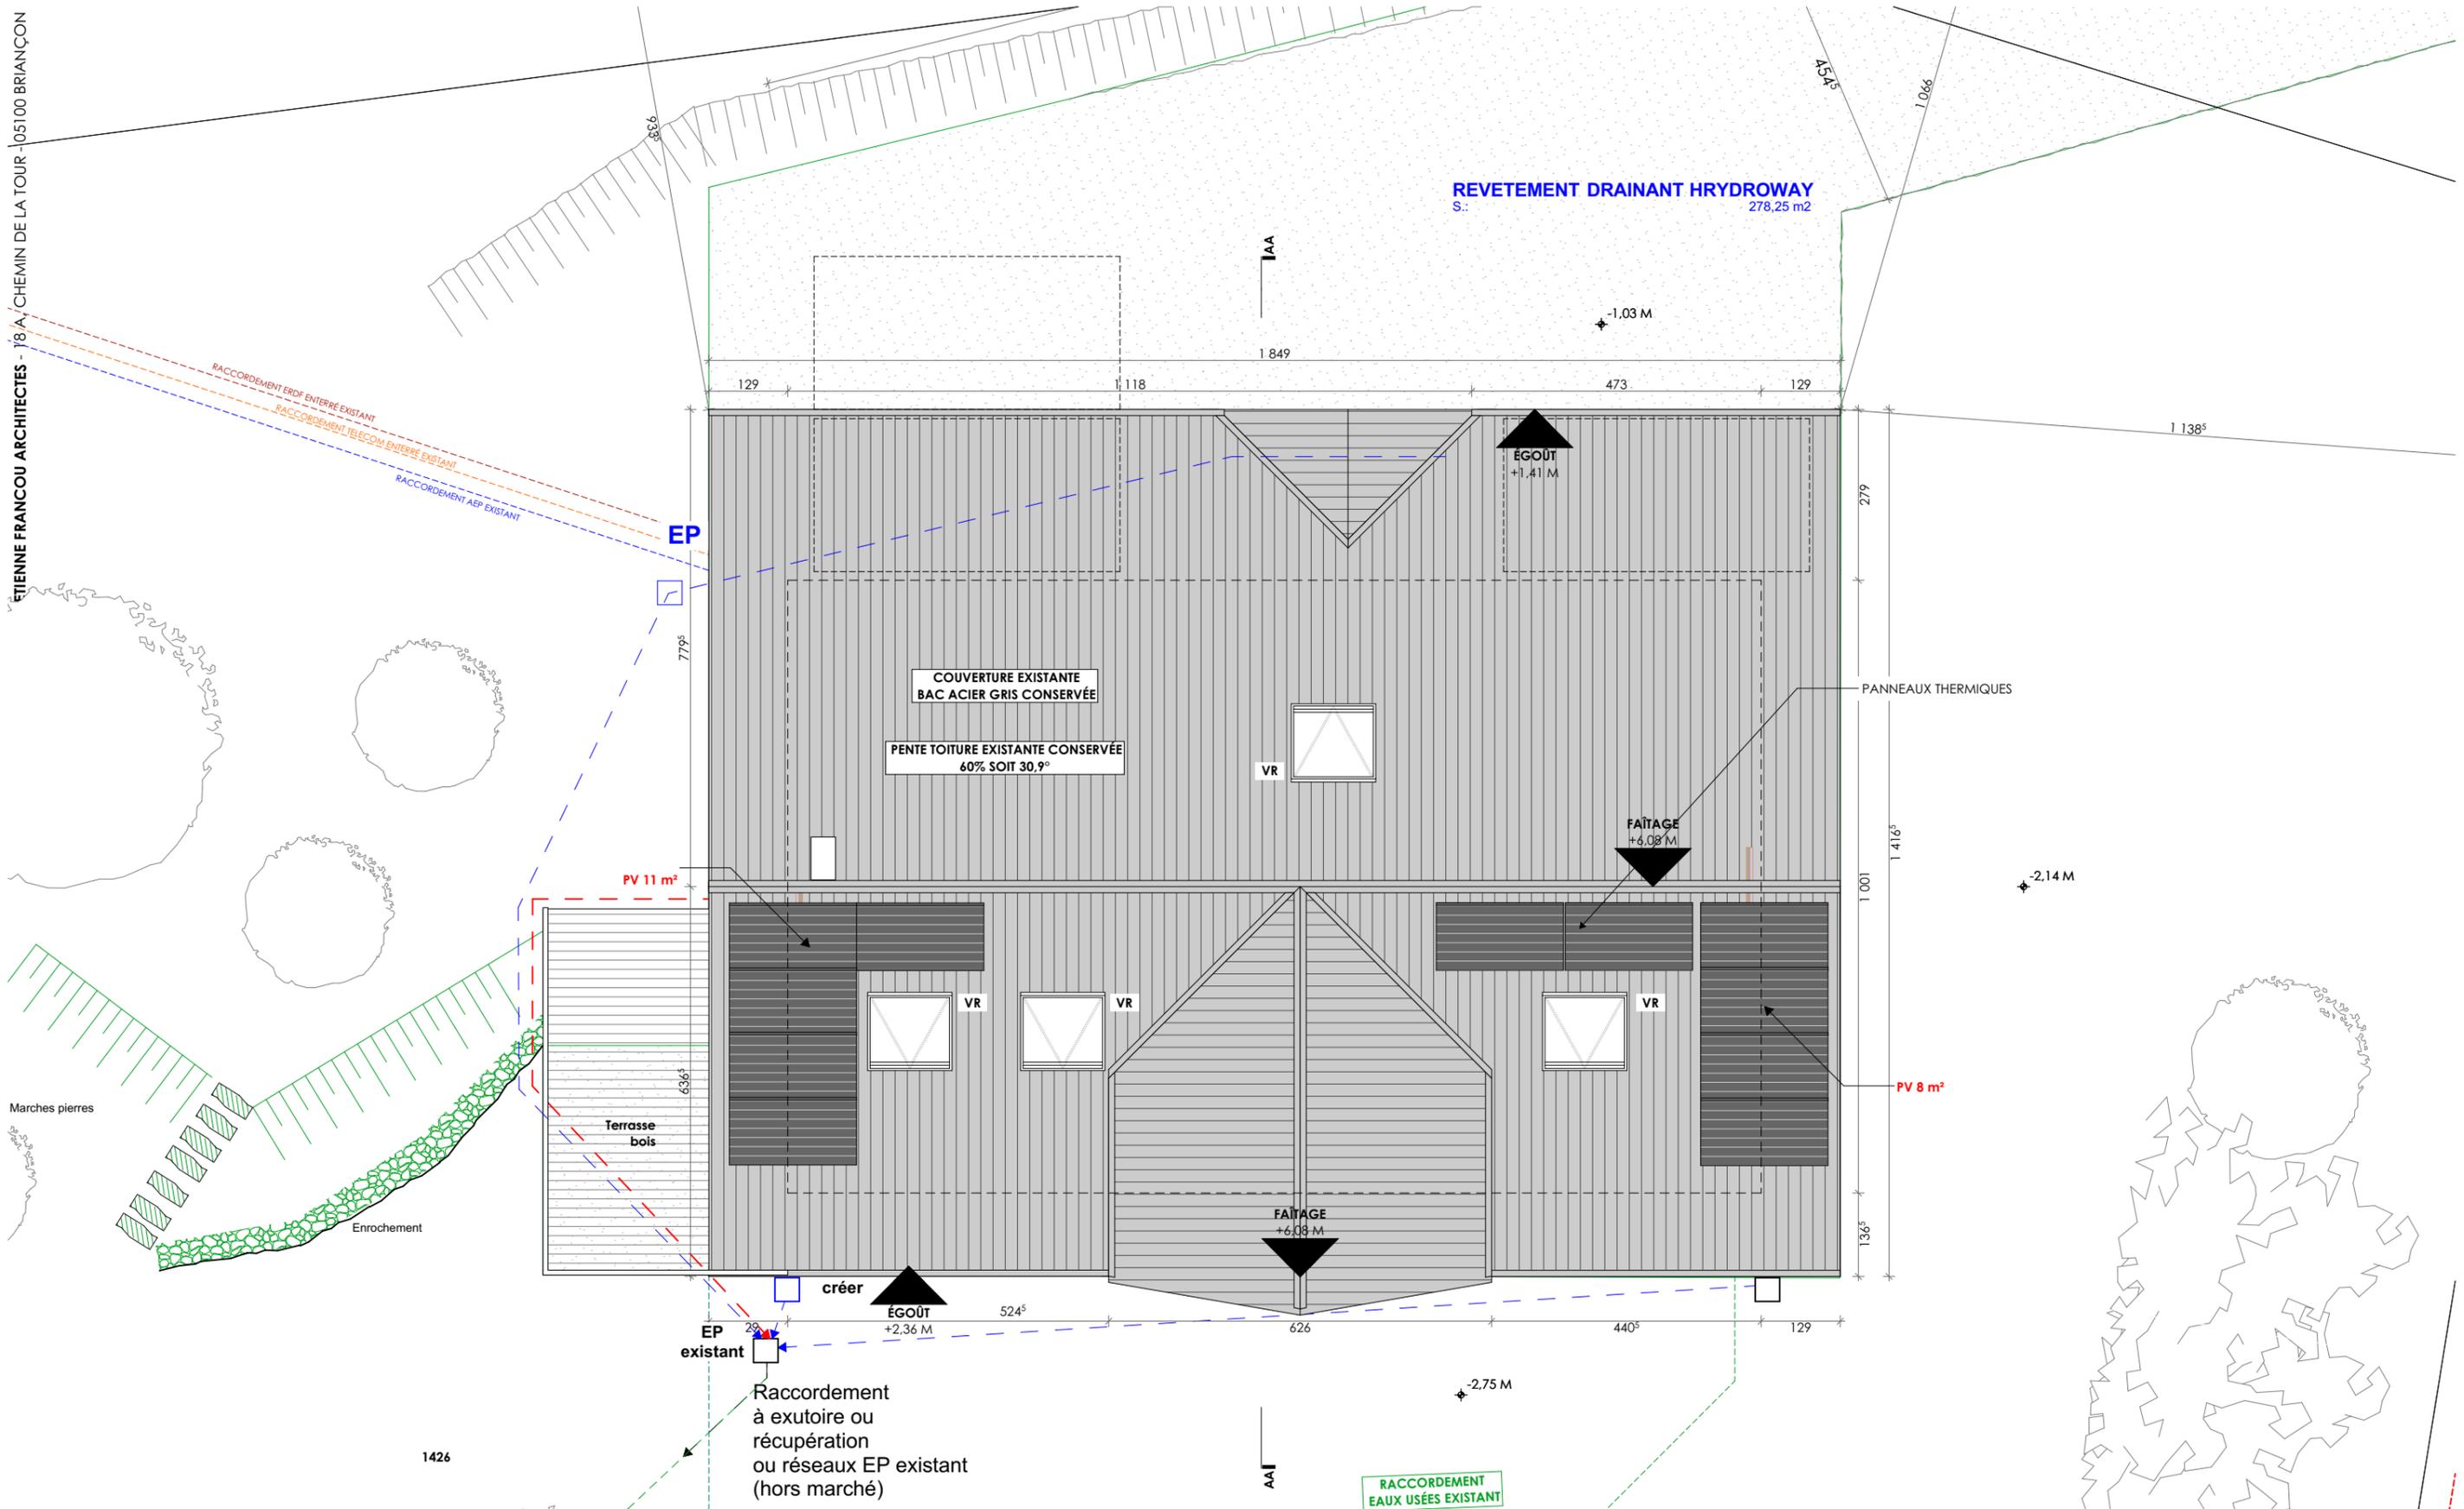


IBTISSAM ET SIMON LUGEZ LES CONSTANTINS - 05200 EMBRUN		RÉHABILITATION GLOBALE D'UNE MAISON INDIVIDUELLE LES CONSTANTINS - 05200 EMBRUN	
2.0	PLAN MASSE PROJET	FORMAT : A3	ECHELLE : 1:100
DATE	INDICE	MODIFICATION	
03/09/21	4	Edition pour validation	
A. Fournaise Maîtrise d'œuvre		SOLIVES Olivier MUSSET - Tél : 06.01.79.04.33 - www.solives.fr	

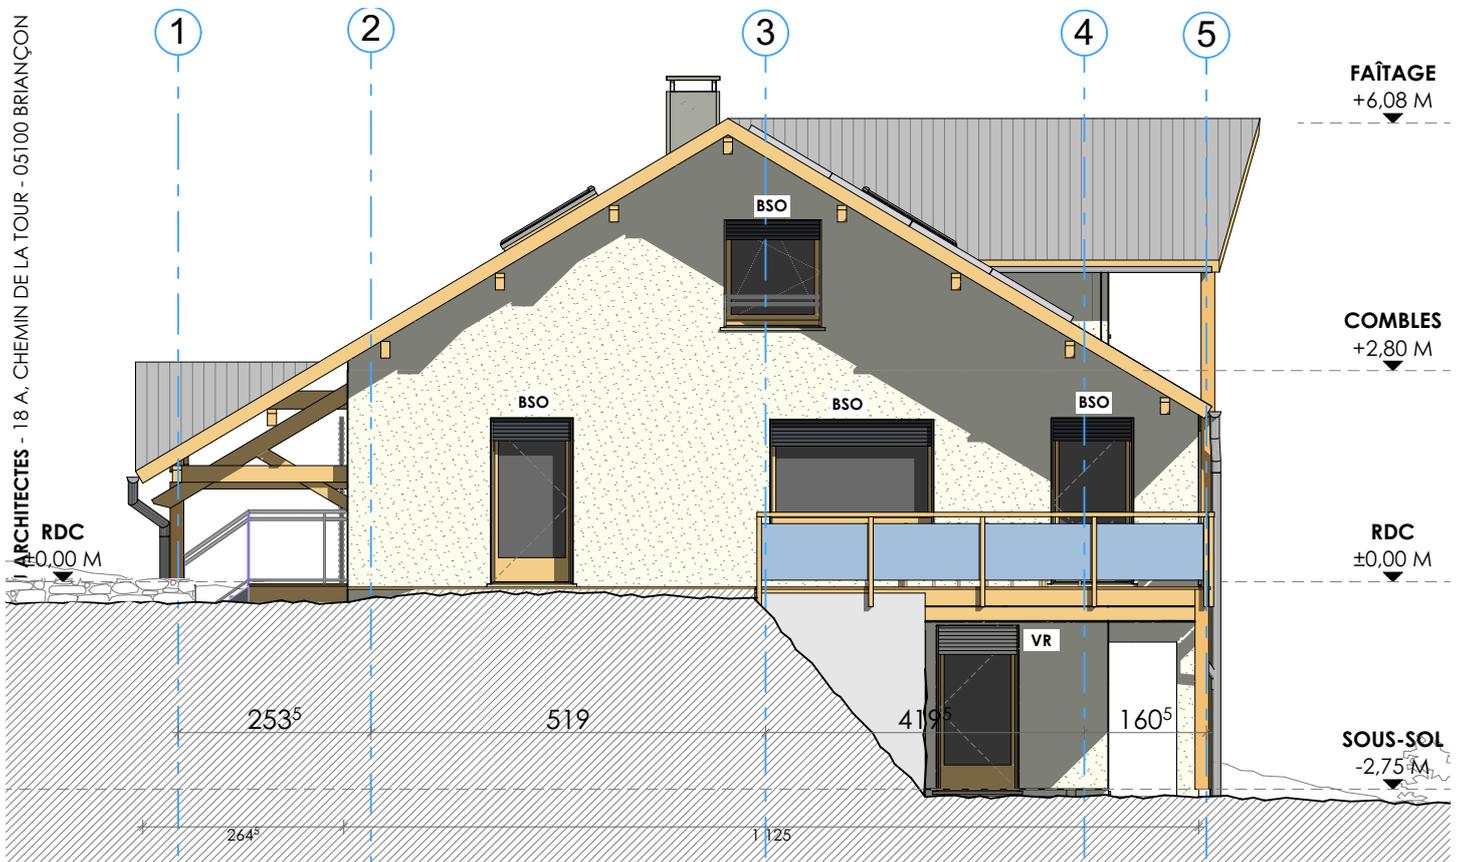

FAÇADE OUEST - ÉTAT PROJÉTÉ


ÉCHELLE 1/100

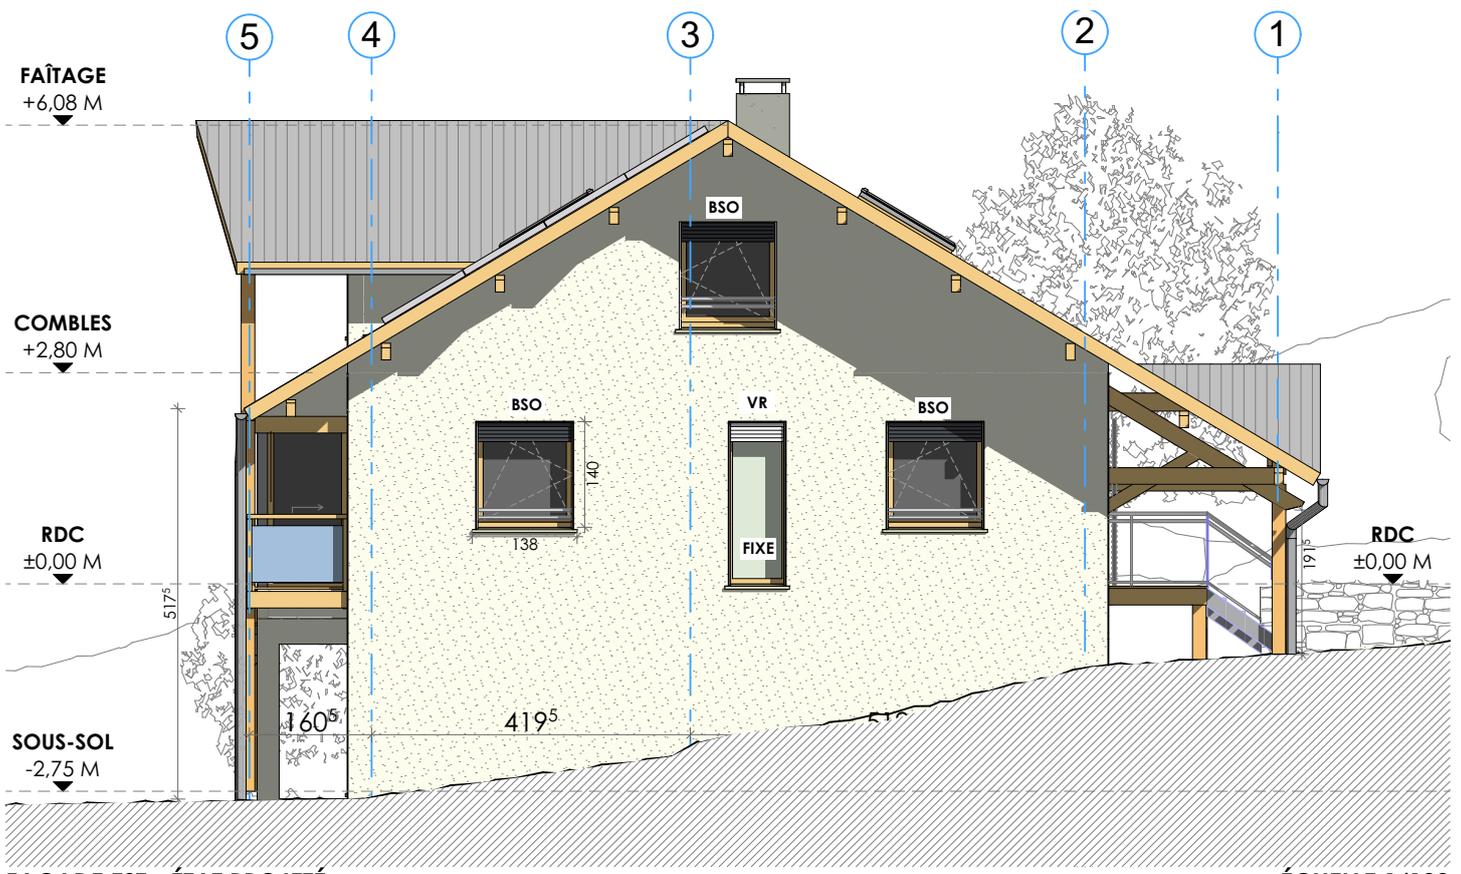


FAÇADE EST - ÉTAT PROJÉTÉ

ÉCHELLE 1/100


IBTISSAM ET SIMON LUGEZ LES CONSTANTINS - 05200 EMBRUN		RÉHABILITATION GLOBALE D'UNE MAISON INDIVIDUELLE LES CONSTANTINS - 05200 EMBRUN	
2.1	FAÇADES OUEST & EST PROJET PHASE : PRO		FORMAT : A4 ECHELLE : 1:100
DATE	INDICE	MODIFICATION	
06/05/21	3	Edition pour validation	
A. Fournaise Maitrise d'œuvre		Olivier MUSSET - Tél :06.01.79.04.33 - www.solives.fr	

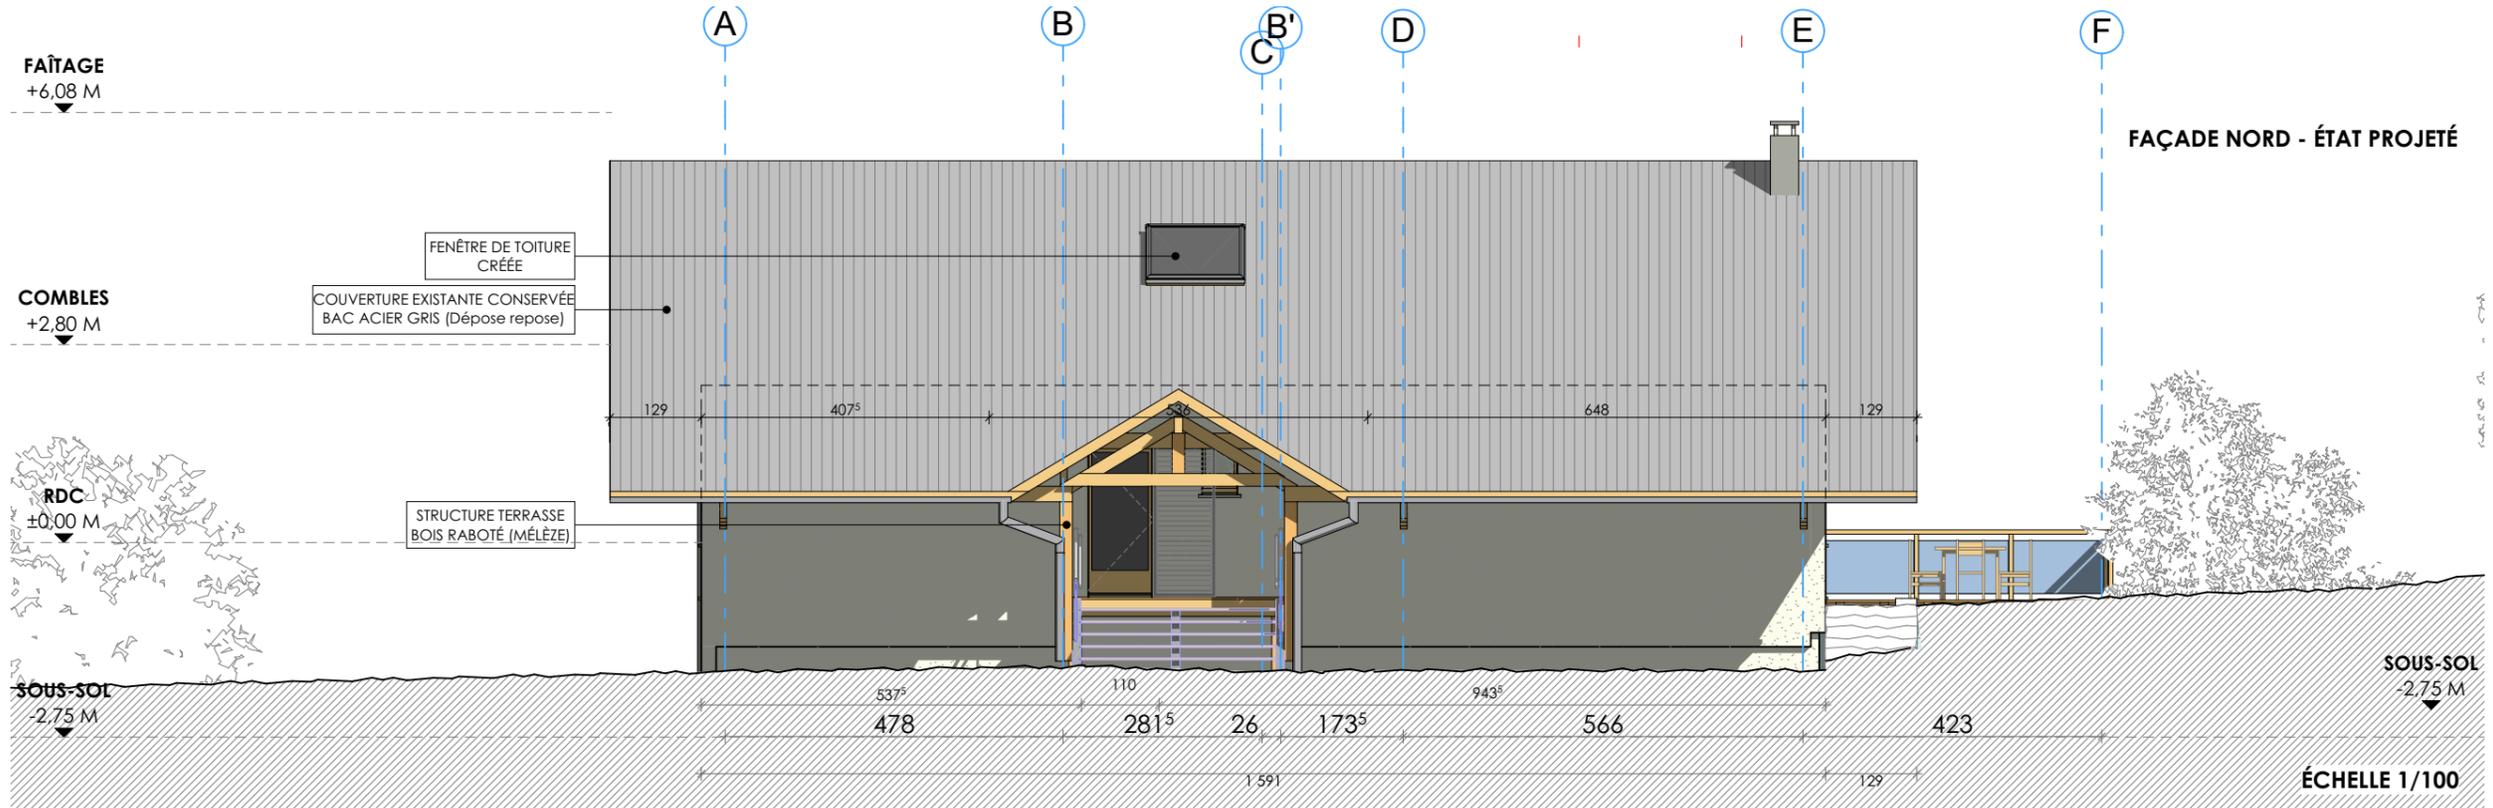


IBTISSAM ET SIMON LUGEZ LES CONSTANTINS - 05200 EMBRUN		RÉHABILITATION GLOBALE D'UNE MAISON INDIVIDUELLE LES CONSTANTINS - 05200 EMBRUN	
2.2	FAÇADES SUD & NORD PROJET	FORMAT : A3	ÉCHELLE : 1:100
DATE	INDICE	MODIFICATION	
03/09/21	4	Edition pour validation	
A. Fournaise Maîtrise d'œuvre		SOLIVES Olivier MUSSET - Tél :06.01.79.04.33 - www.solives.fr	

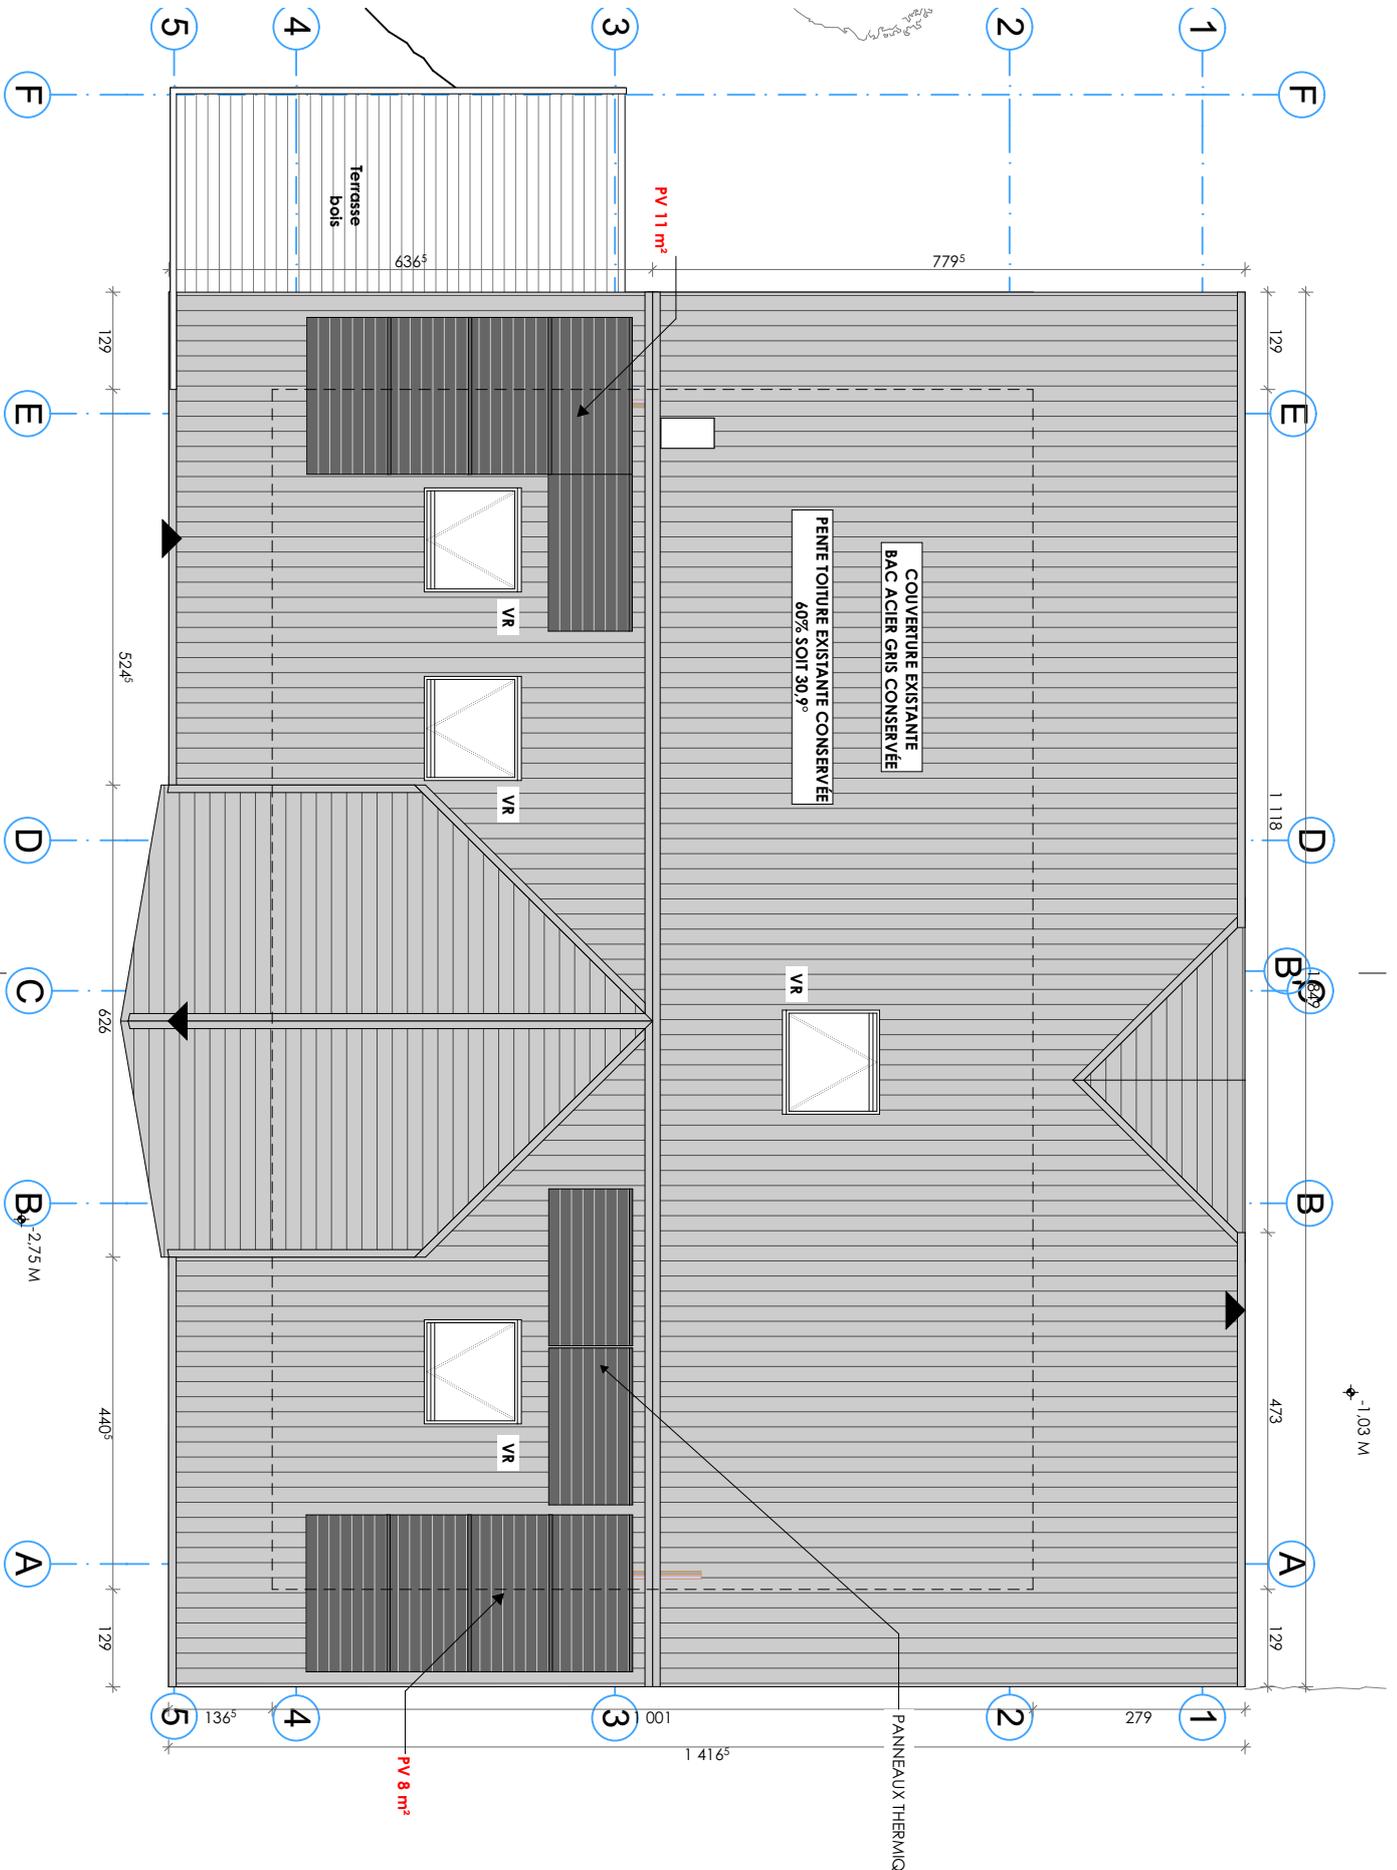

IBTISSAM ET SIMON LUGEZ LES CONSTANTINS - 05200 EMBRUN		RÉHABILITATION GLOBALE D'UNE MAISON INDIVIDUELLE LES CONSTANTINS - 05200 EMBRUN	
2.3	PLAN TOITURES PROJET PHASE : PRO		FORMAT : A4
DATE	INDICE	MODIFICATION	ECHELLE : 1:100
06/05/21	3	Edition pour validation	

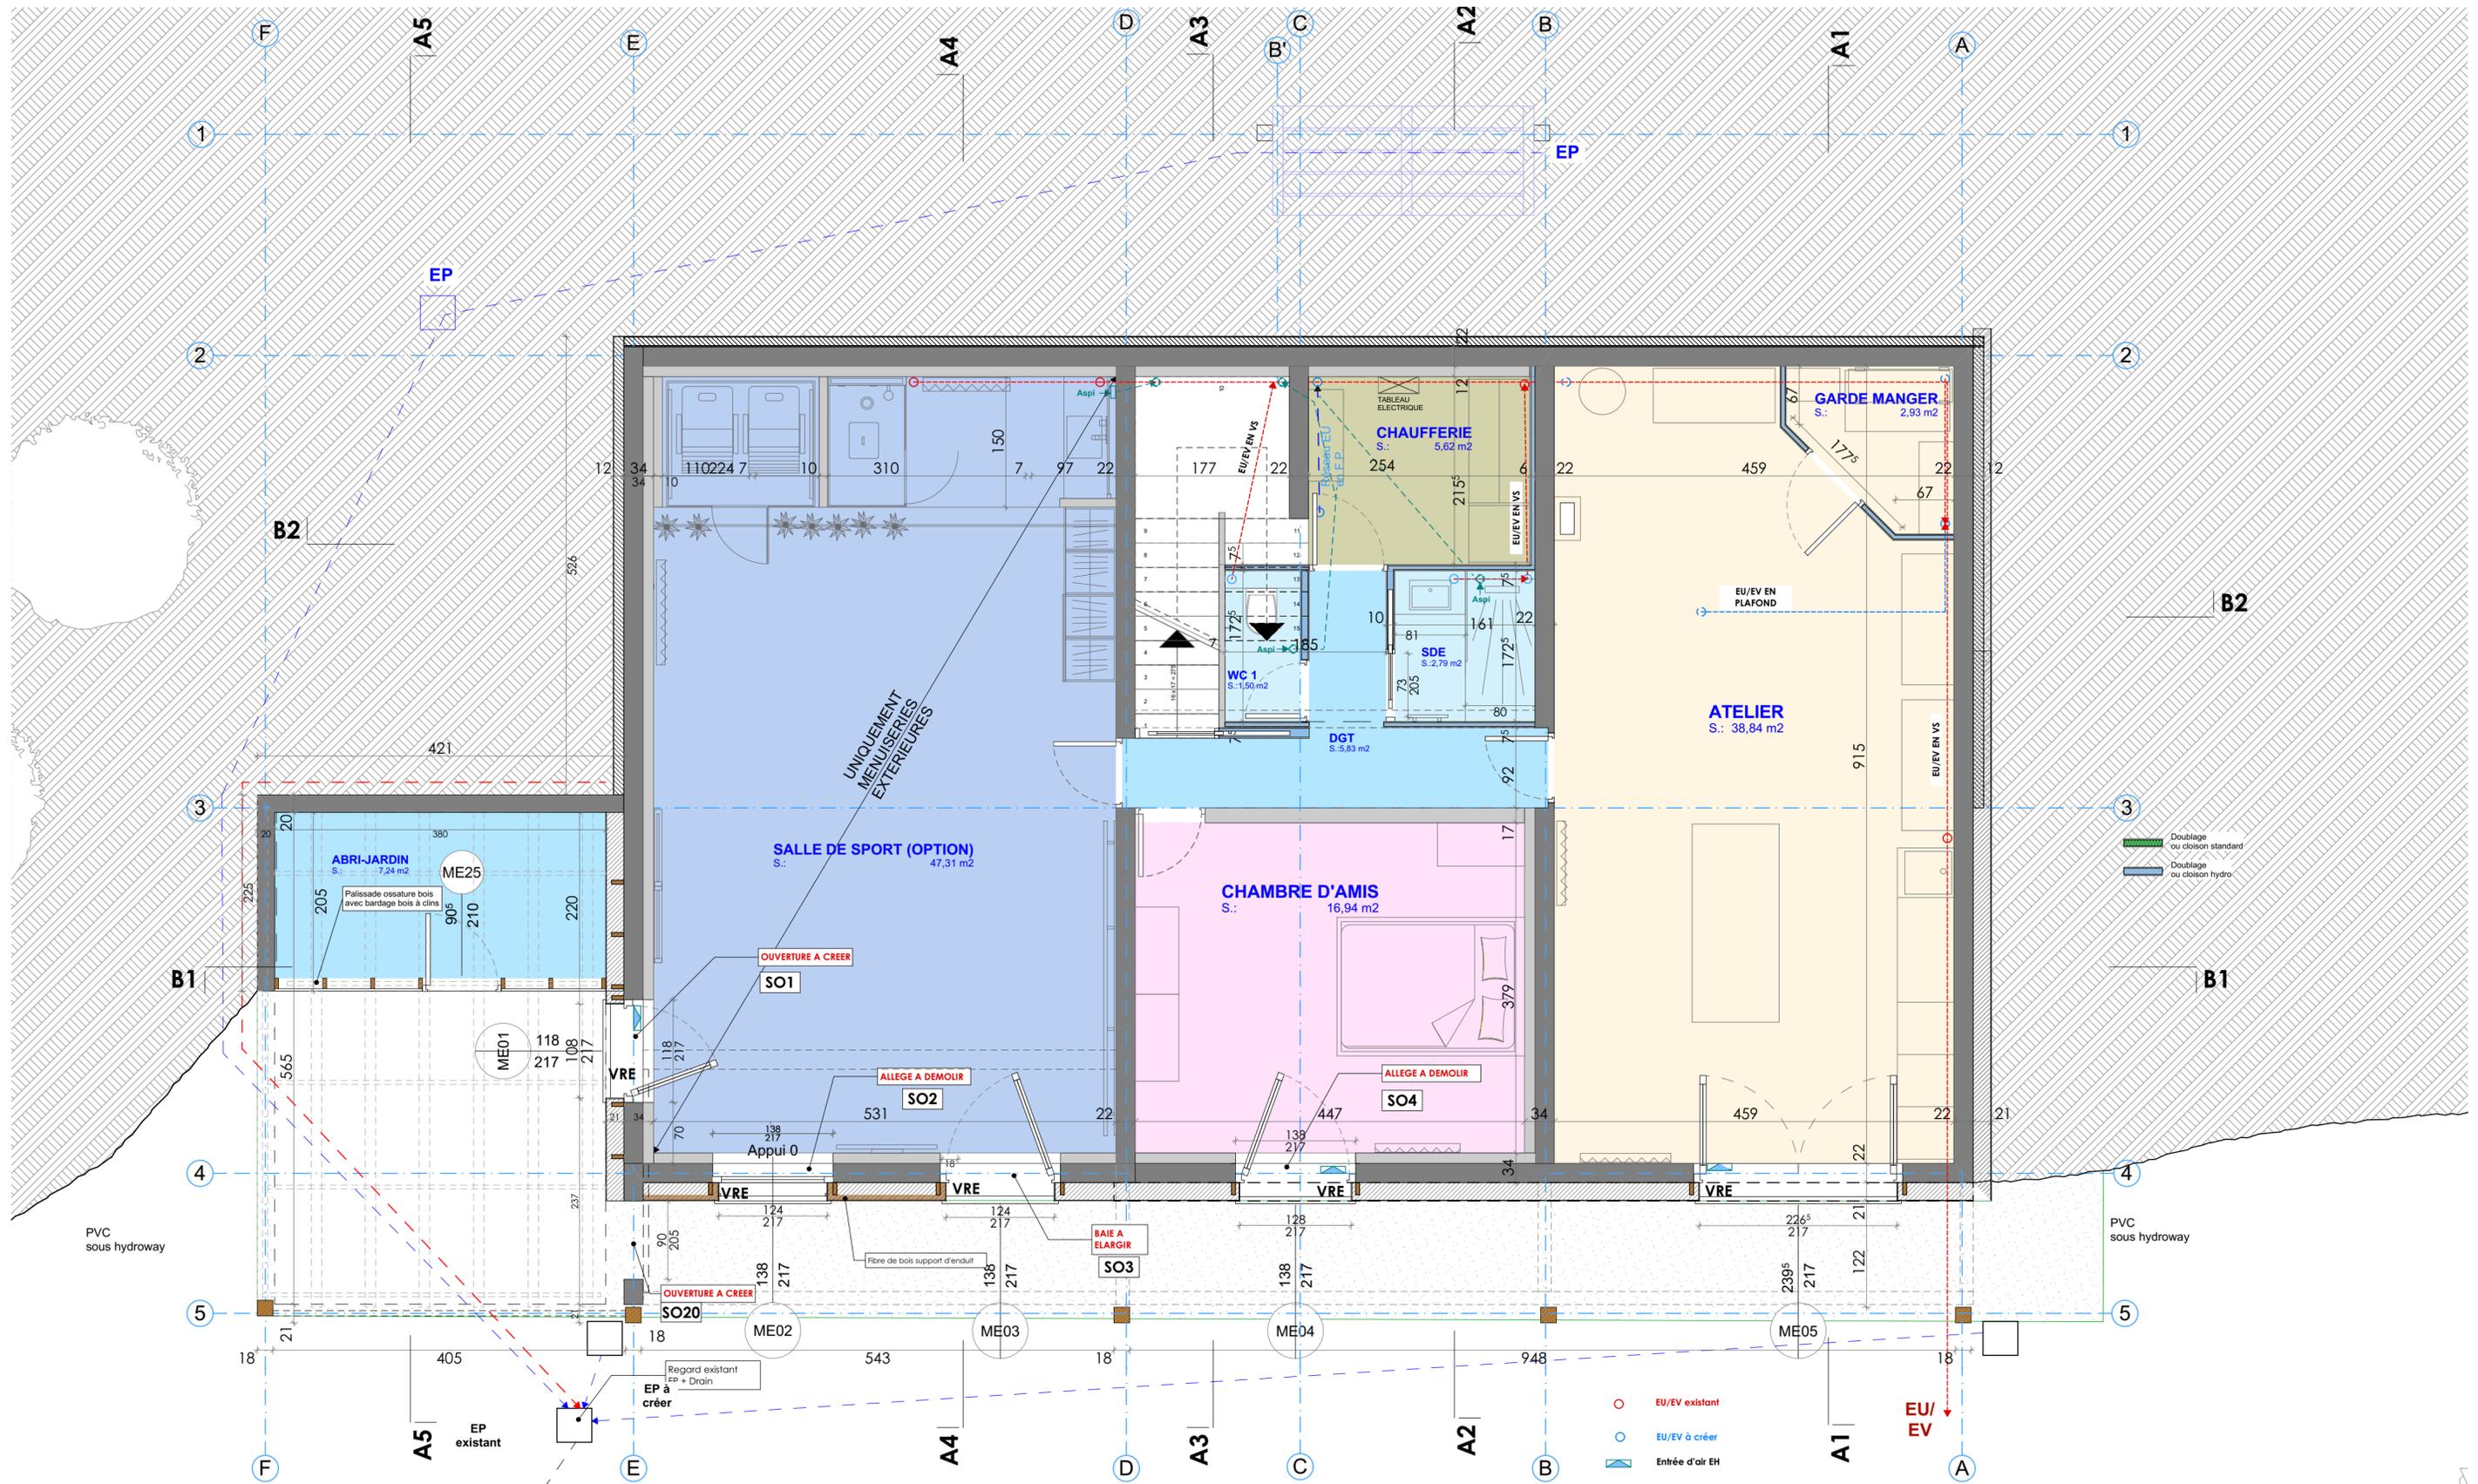


IBTISSAM ET SIMON LUGEZ LES CONSTANTINS - 05200 EMBRUN		RÉHABILITATION GLOBALE D'UNE MAISON INDIVIDUELLE LES CONSTANTINS - 05200 EMBRUN	
2.4	PLAN SOUS-SOL PROJET + RESEAUX		ECHELLE : 1:50
DATE	INDICE	MODIFICATION	FORMAT : A2
06/05/21	3	Edition pour validation	
A. Fournaise Maîtrise d'œuvre		Solives - Olivier MUSSET - Tél : 06.01.79.04.33 - www.solives.fr	

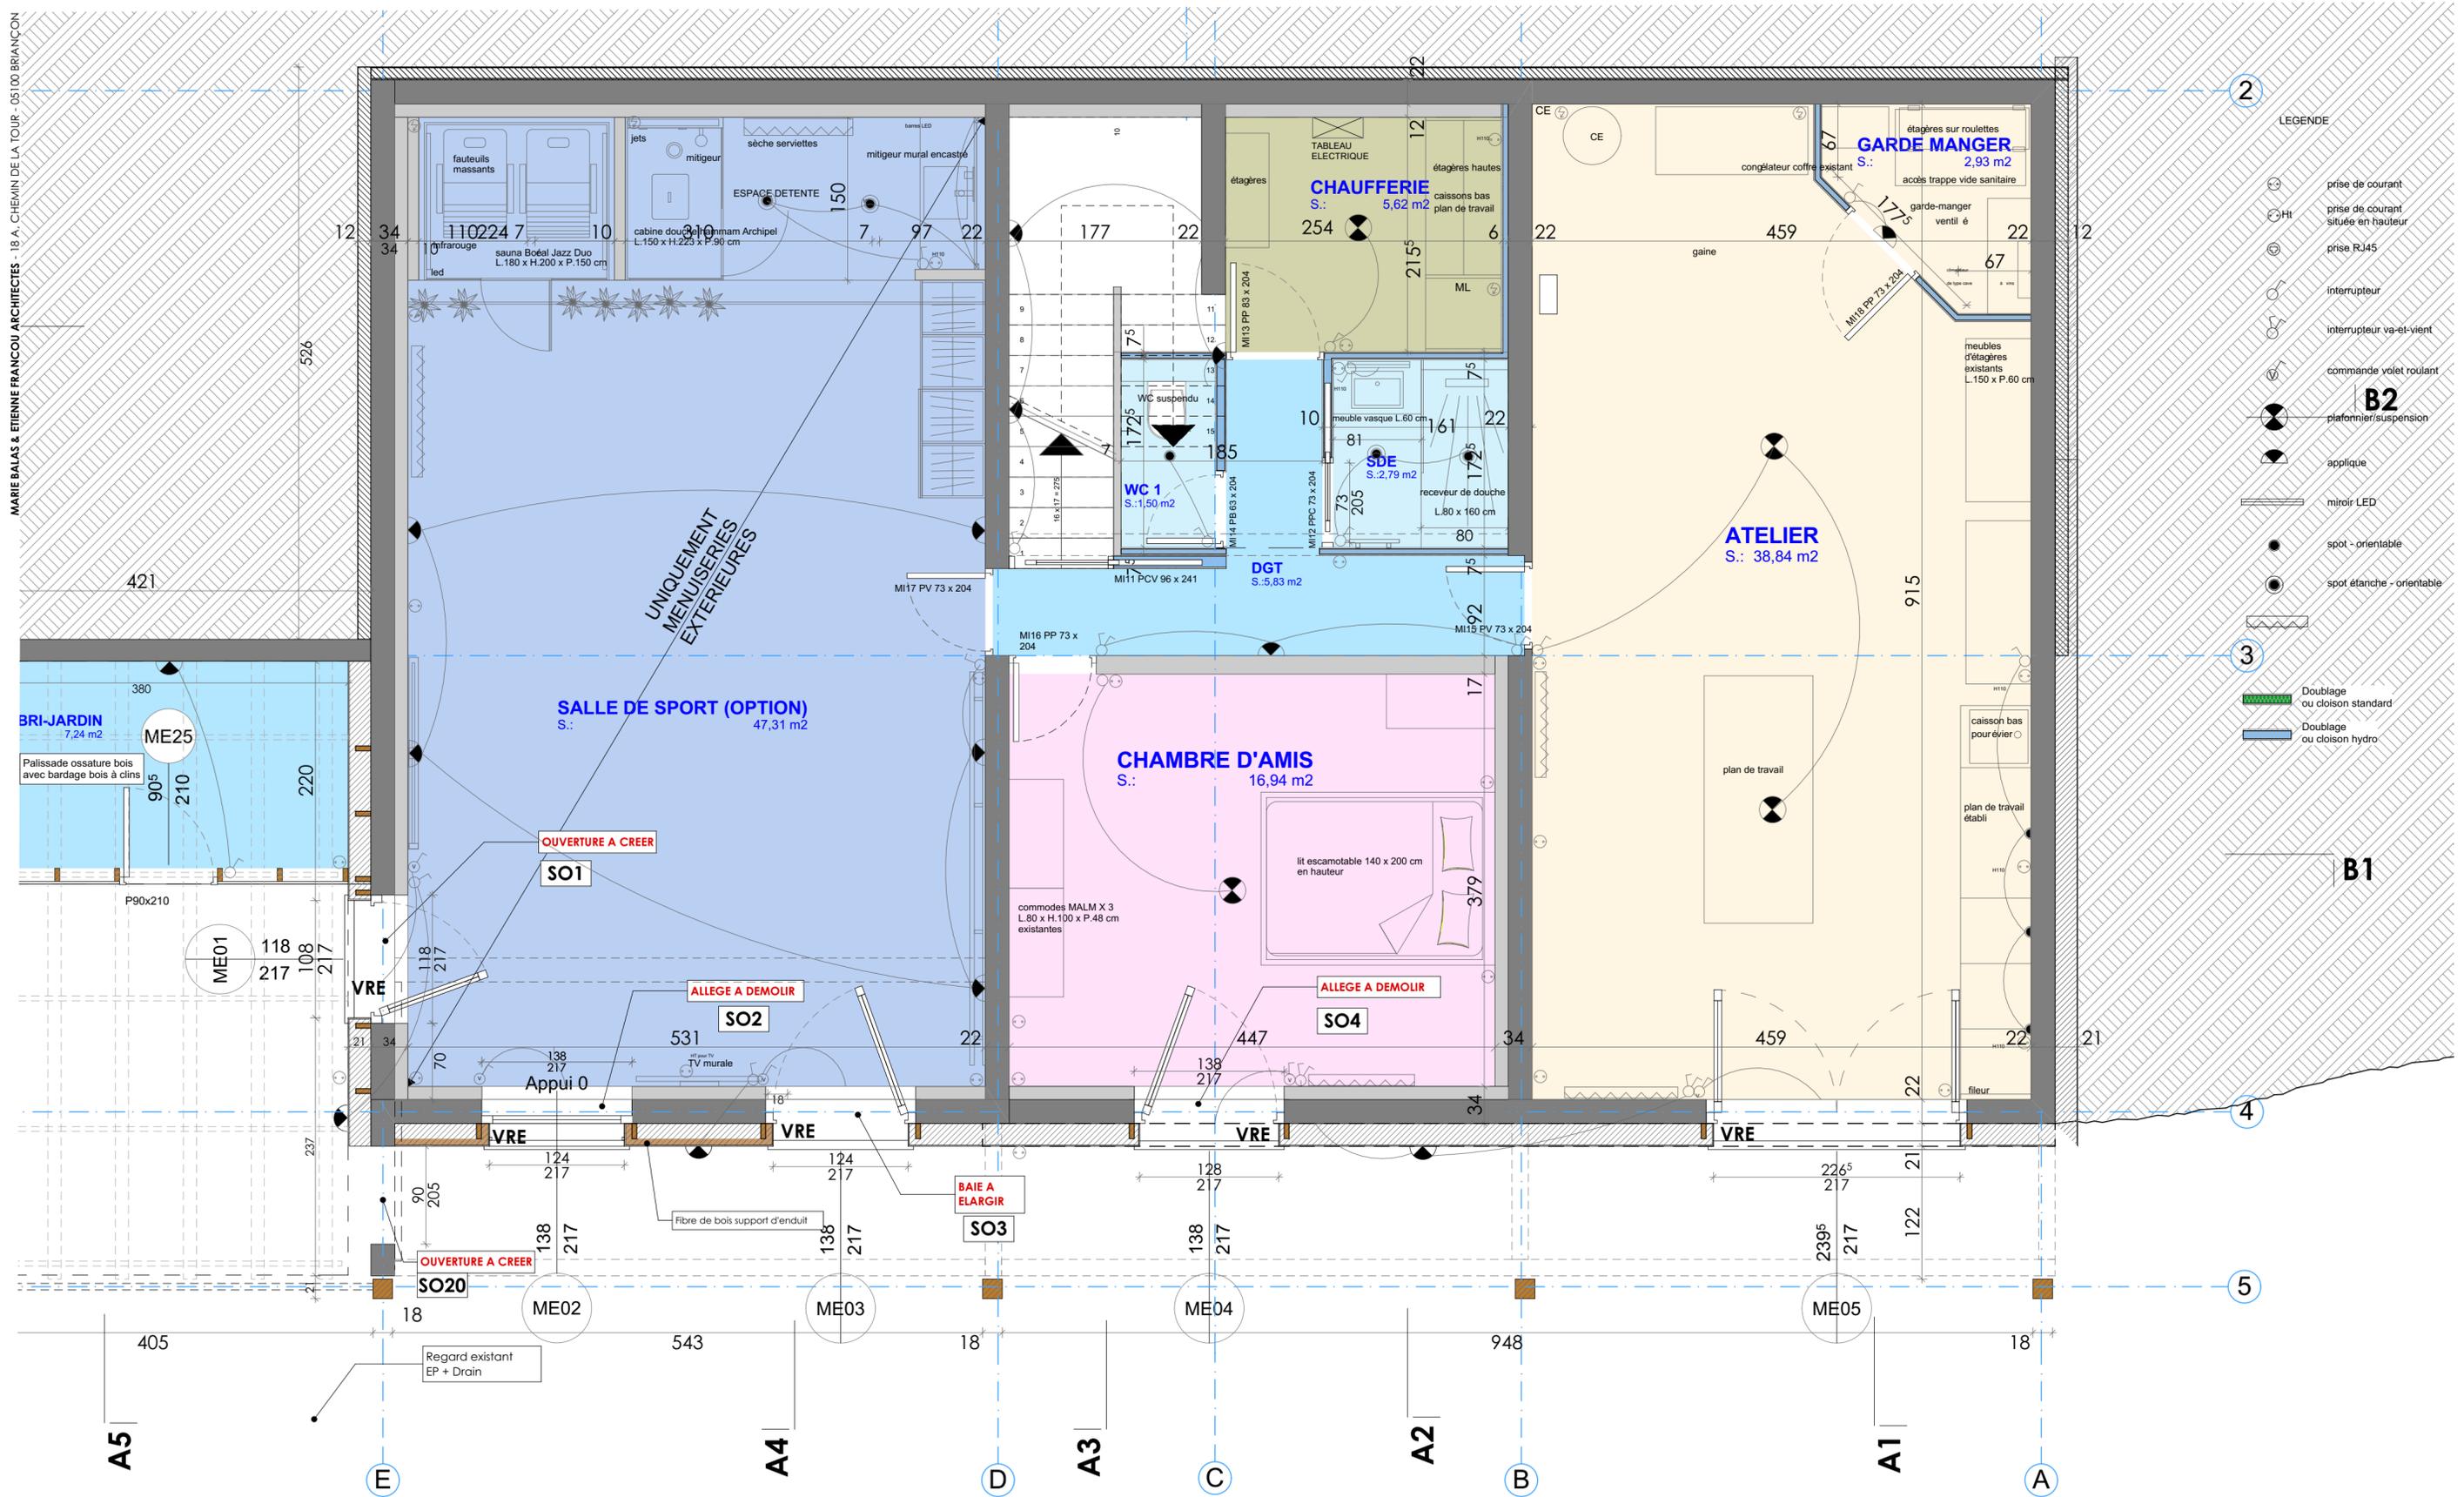

IBTISSAM ET SIMON LUGEZ LES CONSTANTINS - 05200 EMBRUN		RÉHABILITATION GLOBALE D'UNE MAISON INDIVIDUELLE LES CONSTANTINS - 05200 EMBRUN	
2.5	PLAN ELEC SSOL		
DATE	INDICE	MODIFICATION	
06/05/21	3	Edition pour validation	
A. Fournaise Maîtrise d'œuvre		SOLIVES - Olivier MUSSET - Tél : 06.01.79.04.33 - www.solives.fr	


ATTENTION ECHELLE 1/40

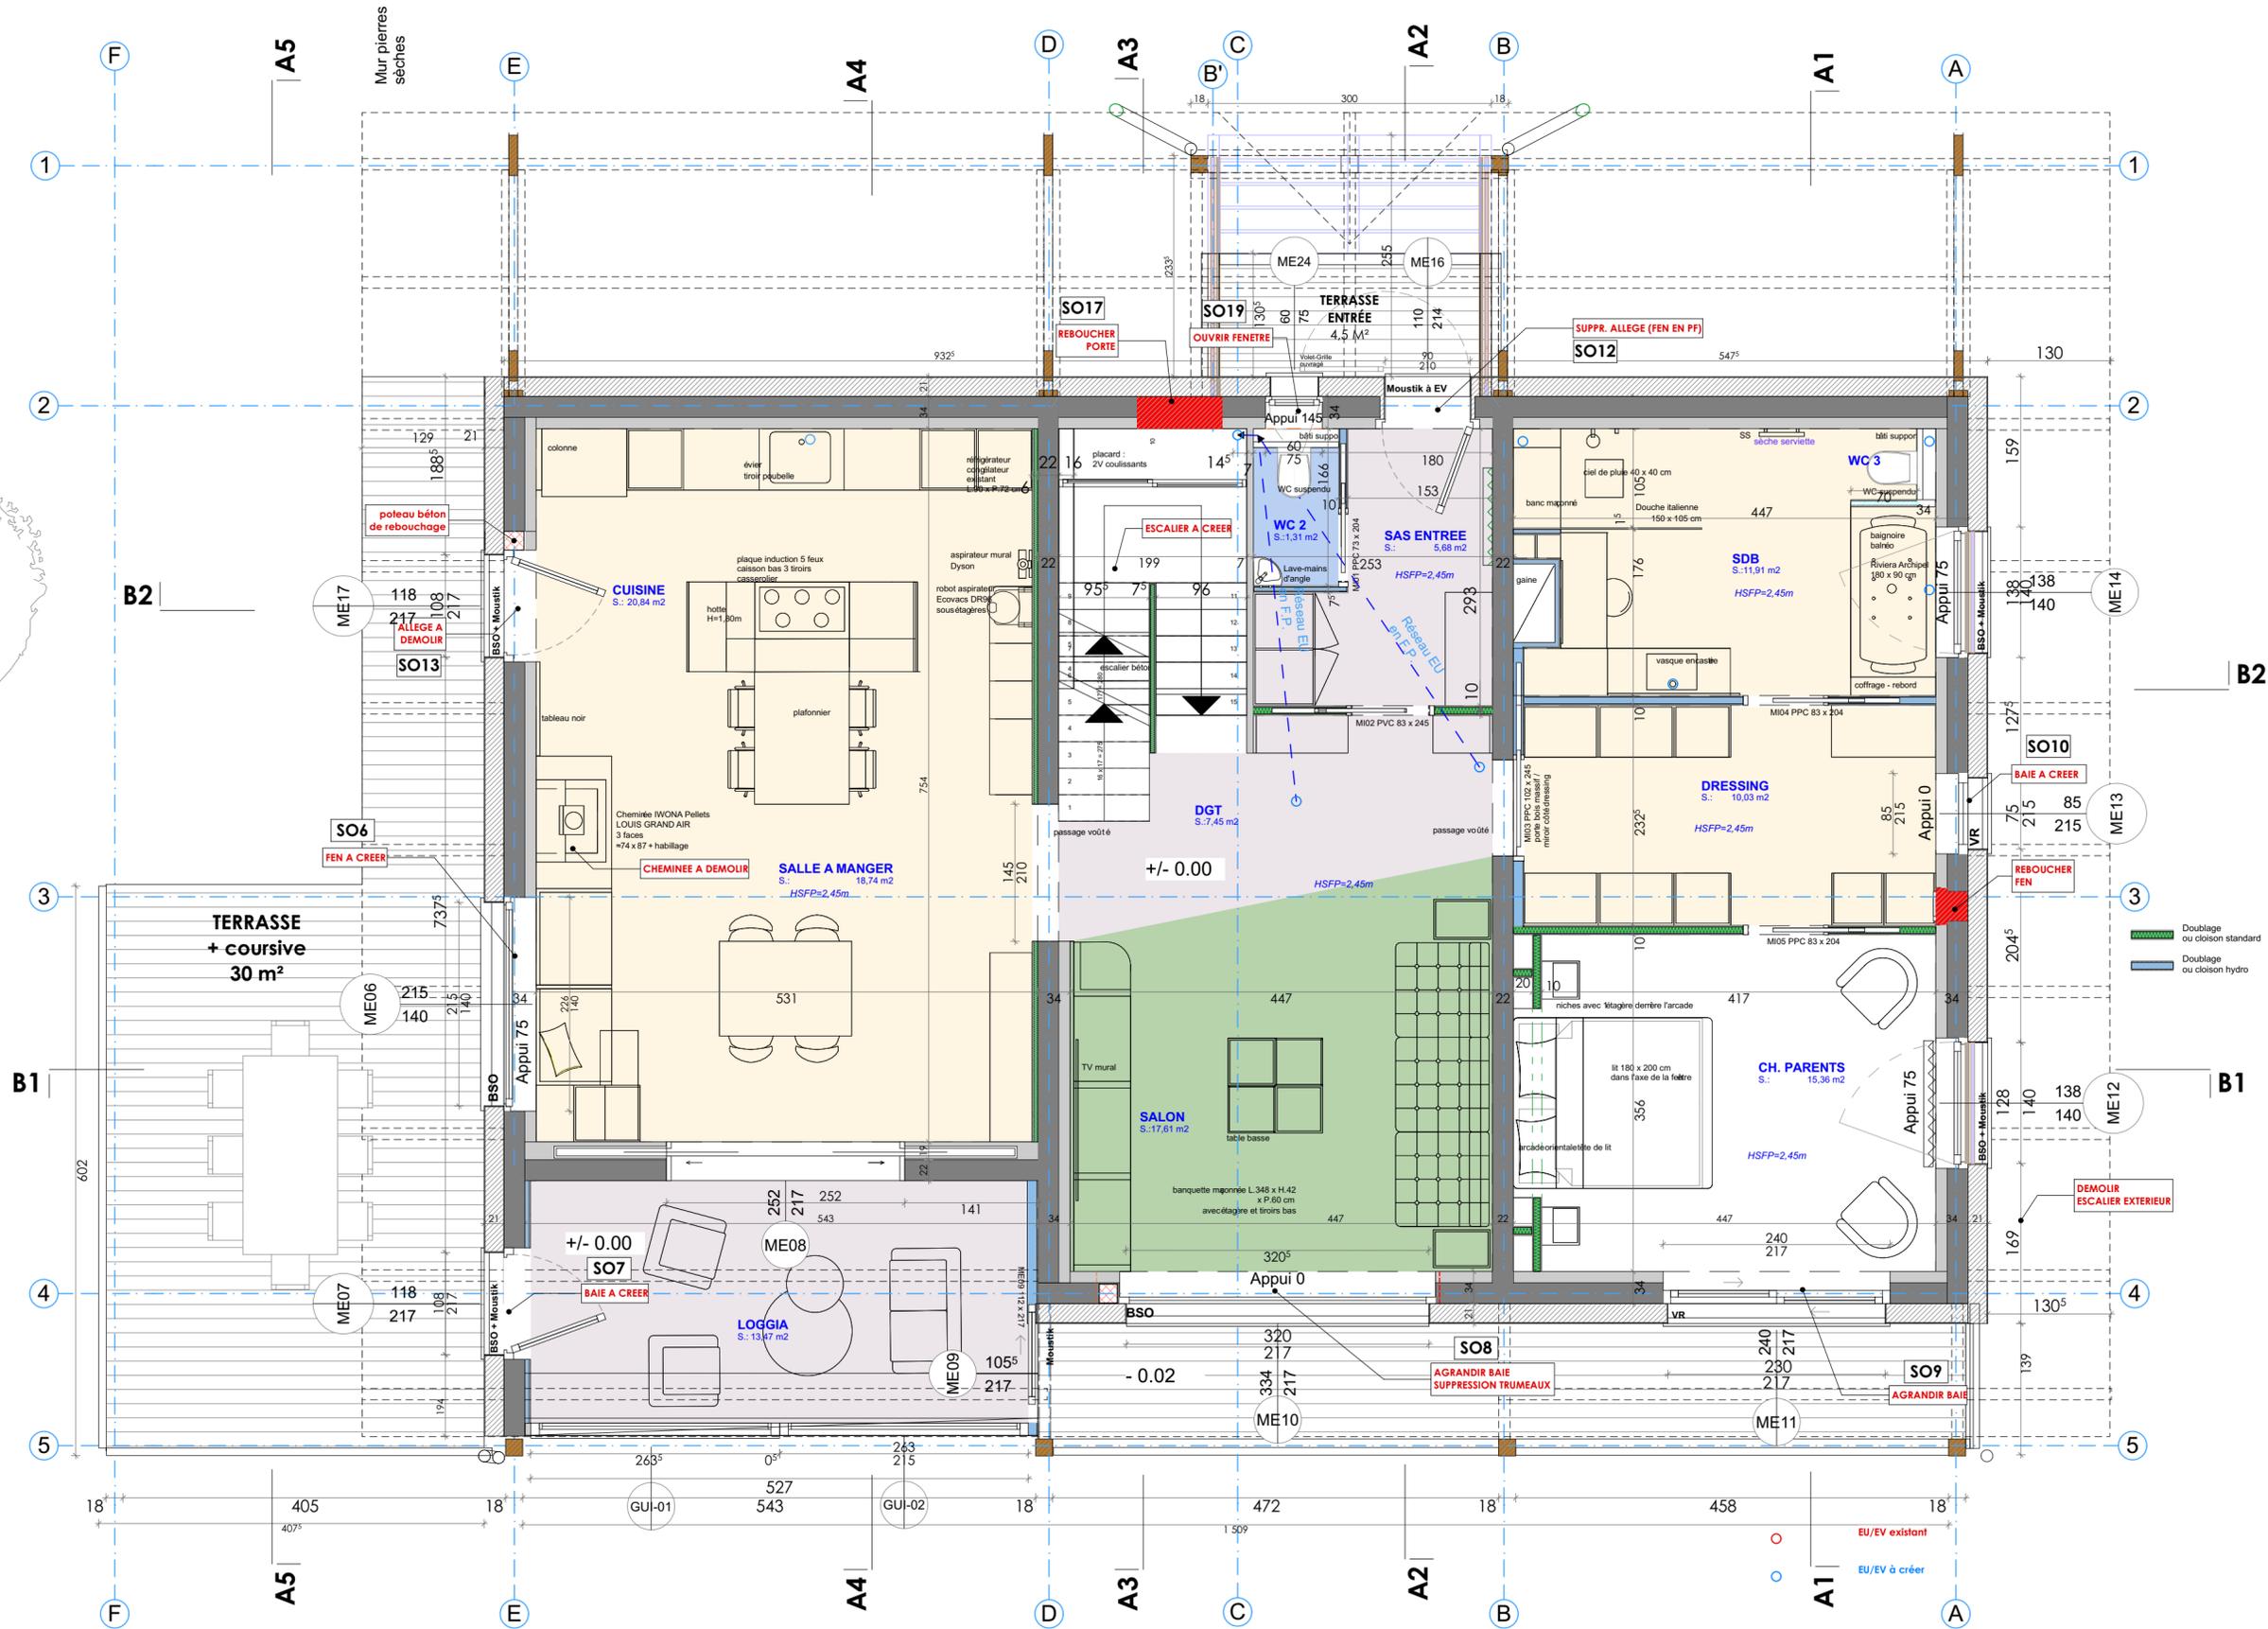

■ Doublage ou cloison standard
■ Doublage ou cloison hydro


IBTISSAM ET SIMON LUGEZ LES CONSTANTINS - 05200 EMBRUN		RÉHABILITATION GLOBALE D'UNE MAISON INDIVIDUELLE LES CONSTANTINS - 05200 EMBRUN	
2.6	PLAN RDC PROJET + RESEAUX		
DATE	INDICE	MODIFICATION	
06/05/21	3	Edition pour validation	
A. Fournaise Maîtrise d'œuvre		SOLIVES - Olivier MUSSET - Tél : 06.01.79.04.33 - www.solives.fr	
FORMAT : A2		ECHELLE : 1:50	

- prise de courant
- prise de courant située en hauteur
- prise RJ45
- alimentation
- arrivée internet existante ?
- emplacement box
- interrupteur
- interrupteur va-et-vient
- télécommande volet roulant
- poteau béton de rebouchage
- plafonnier/suspension
- applique
- applique extérieure
- applique sous caisson 12V
- spot
- spot étanche
- spot au sol - extérieur
- liseuse
- radiateur

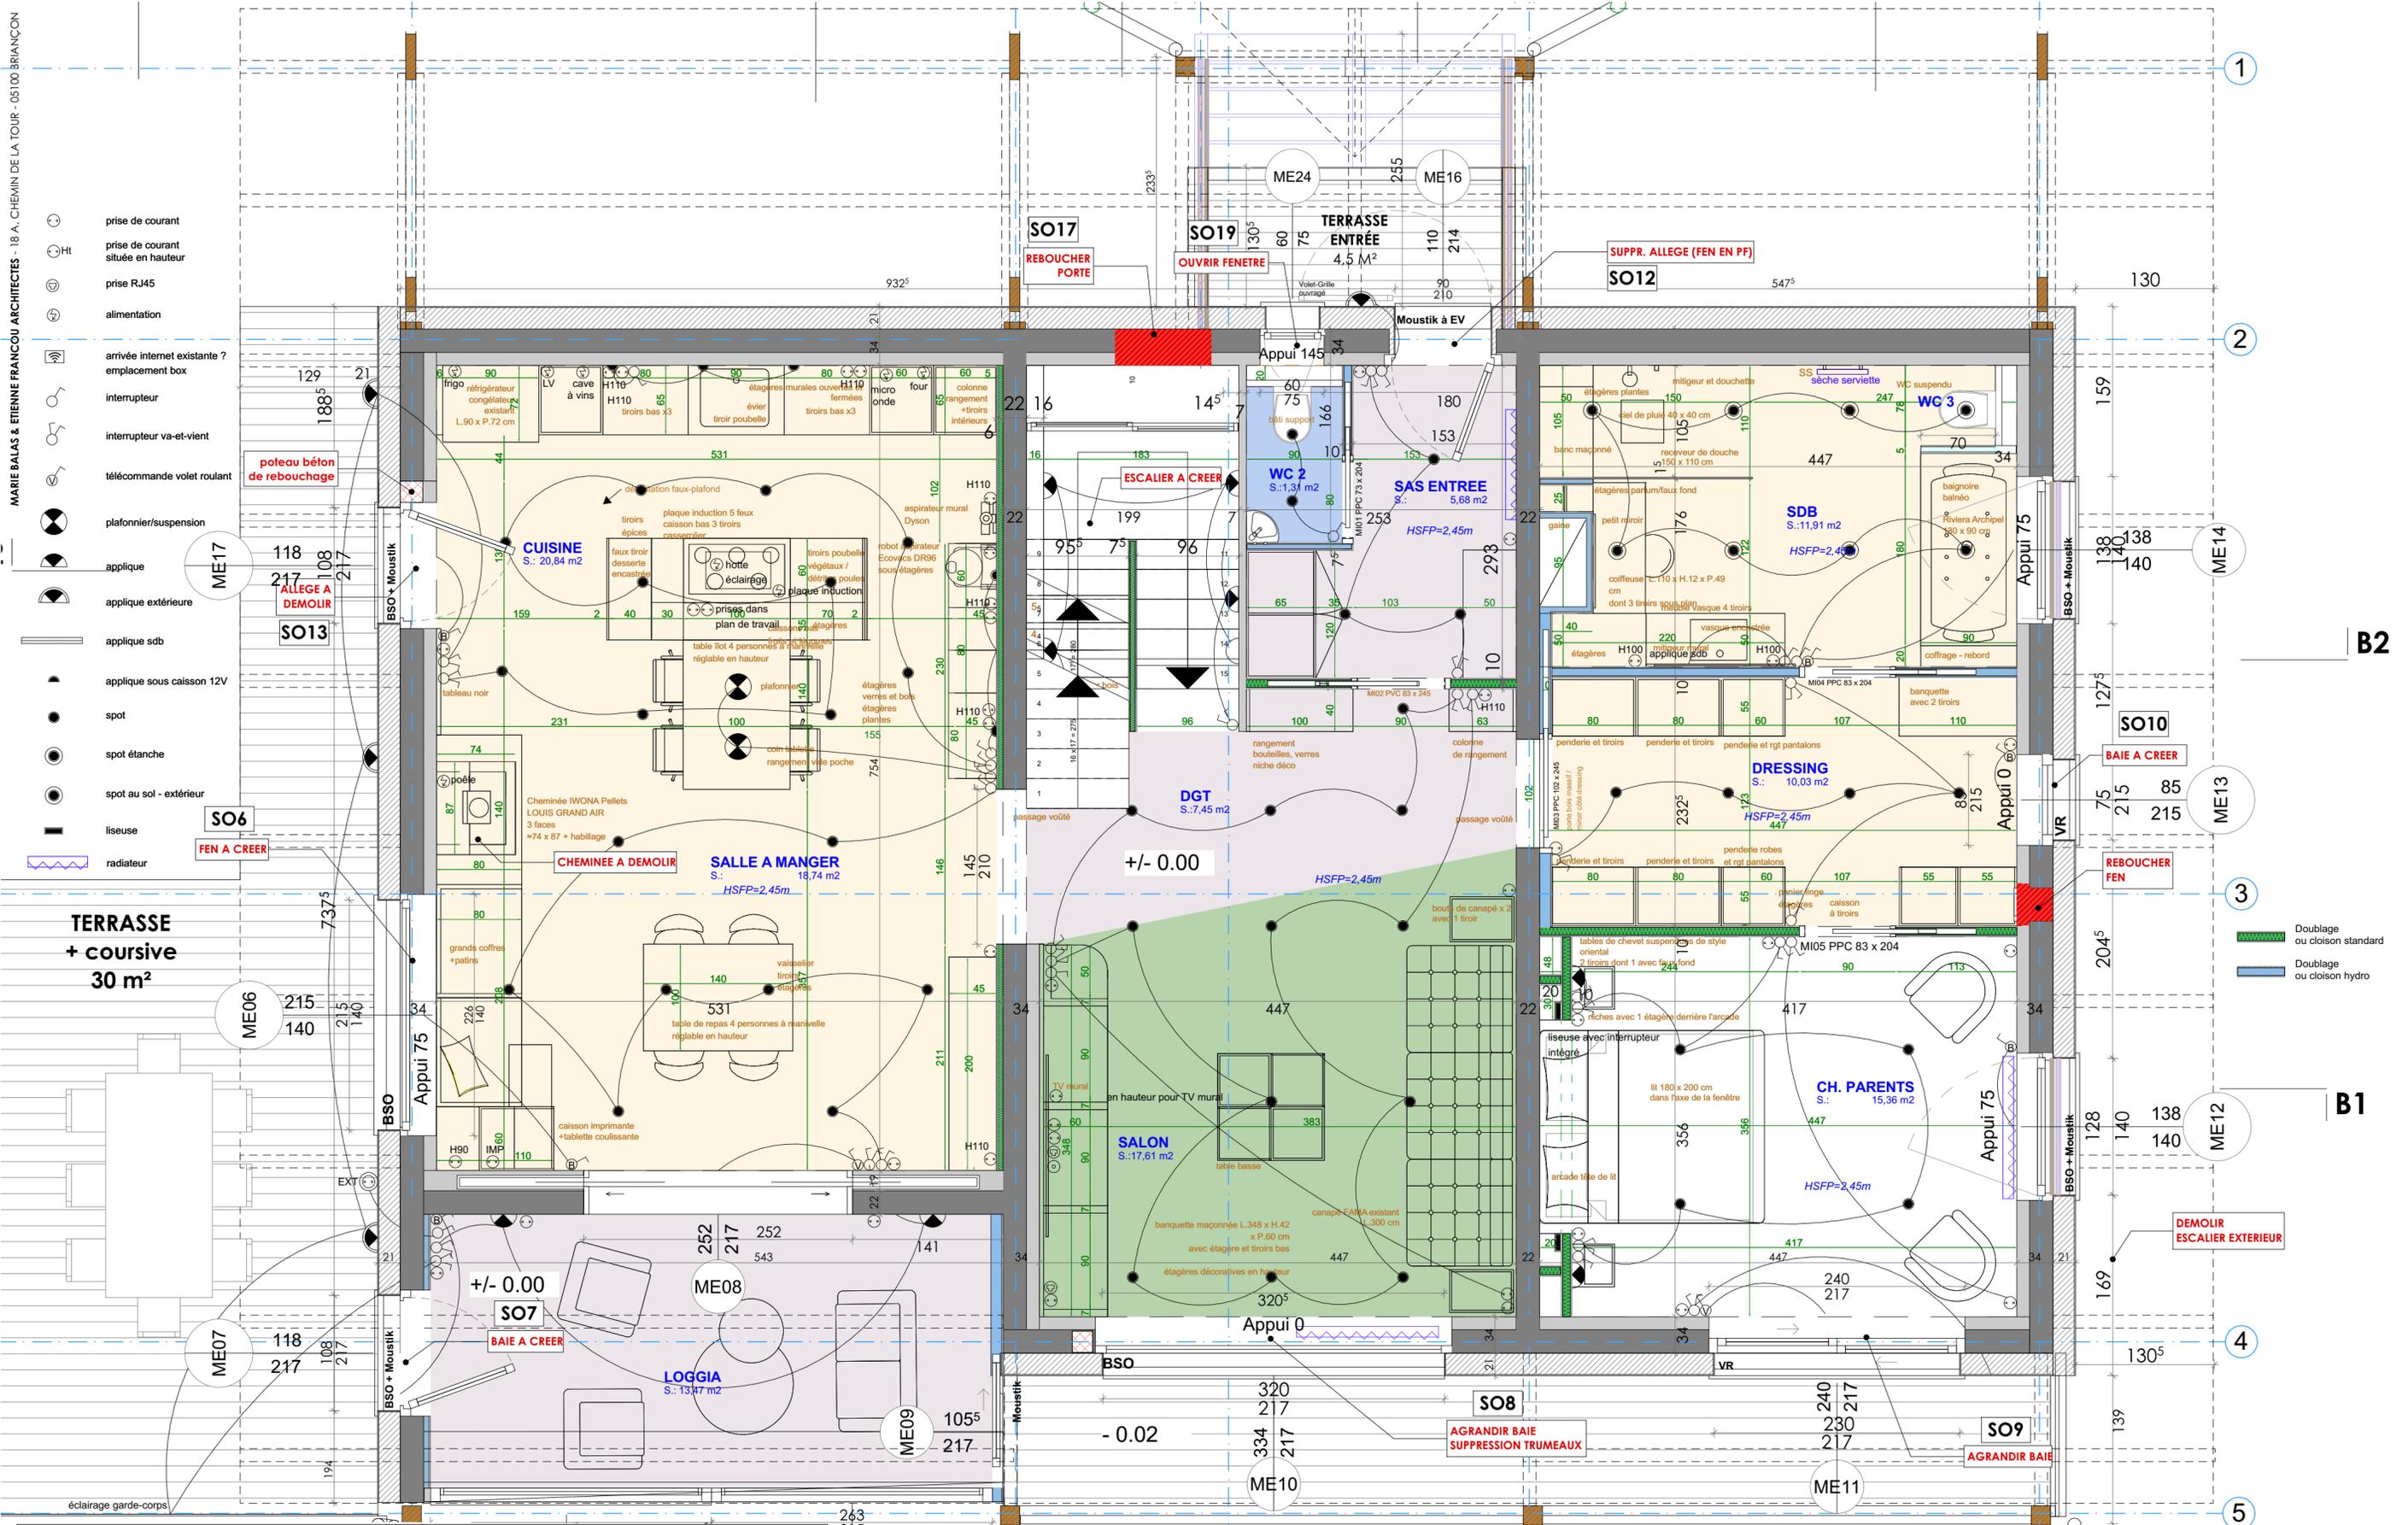


IBTISSAM ET SIMON LUGEZ LES CONSTANTINS - 05200 EMBRUN		
RÉHABILITATION GLOBALE D'UNE MAISON INDIVIDUELLE LES CONSTANTINS - 05200 EMBRUN		
2.7	PLAN ELEC RDC	
DATE	INDICE	MODIFICATION
06/05/21	3	Edition pour validation
FORMAT : A2		
ECHELLE : 1:40		
A. Fournaise		
Tél : 06.22.42.18.94 - www.afournaise.fr		
Olivier MUSSET - Tél : 06.01.79.04.33 - www.solives.fr		

ATTENTION ECHELLE 1/40

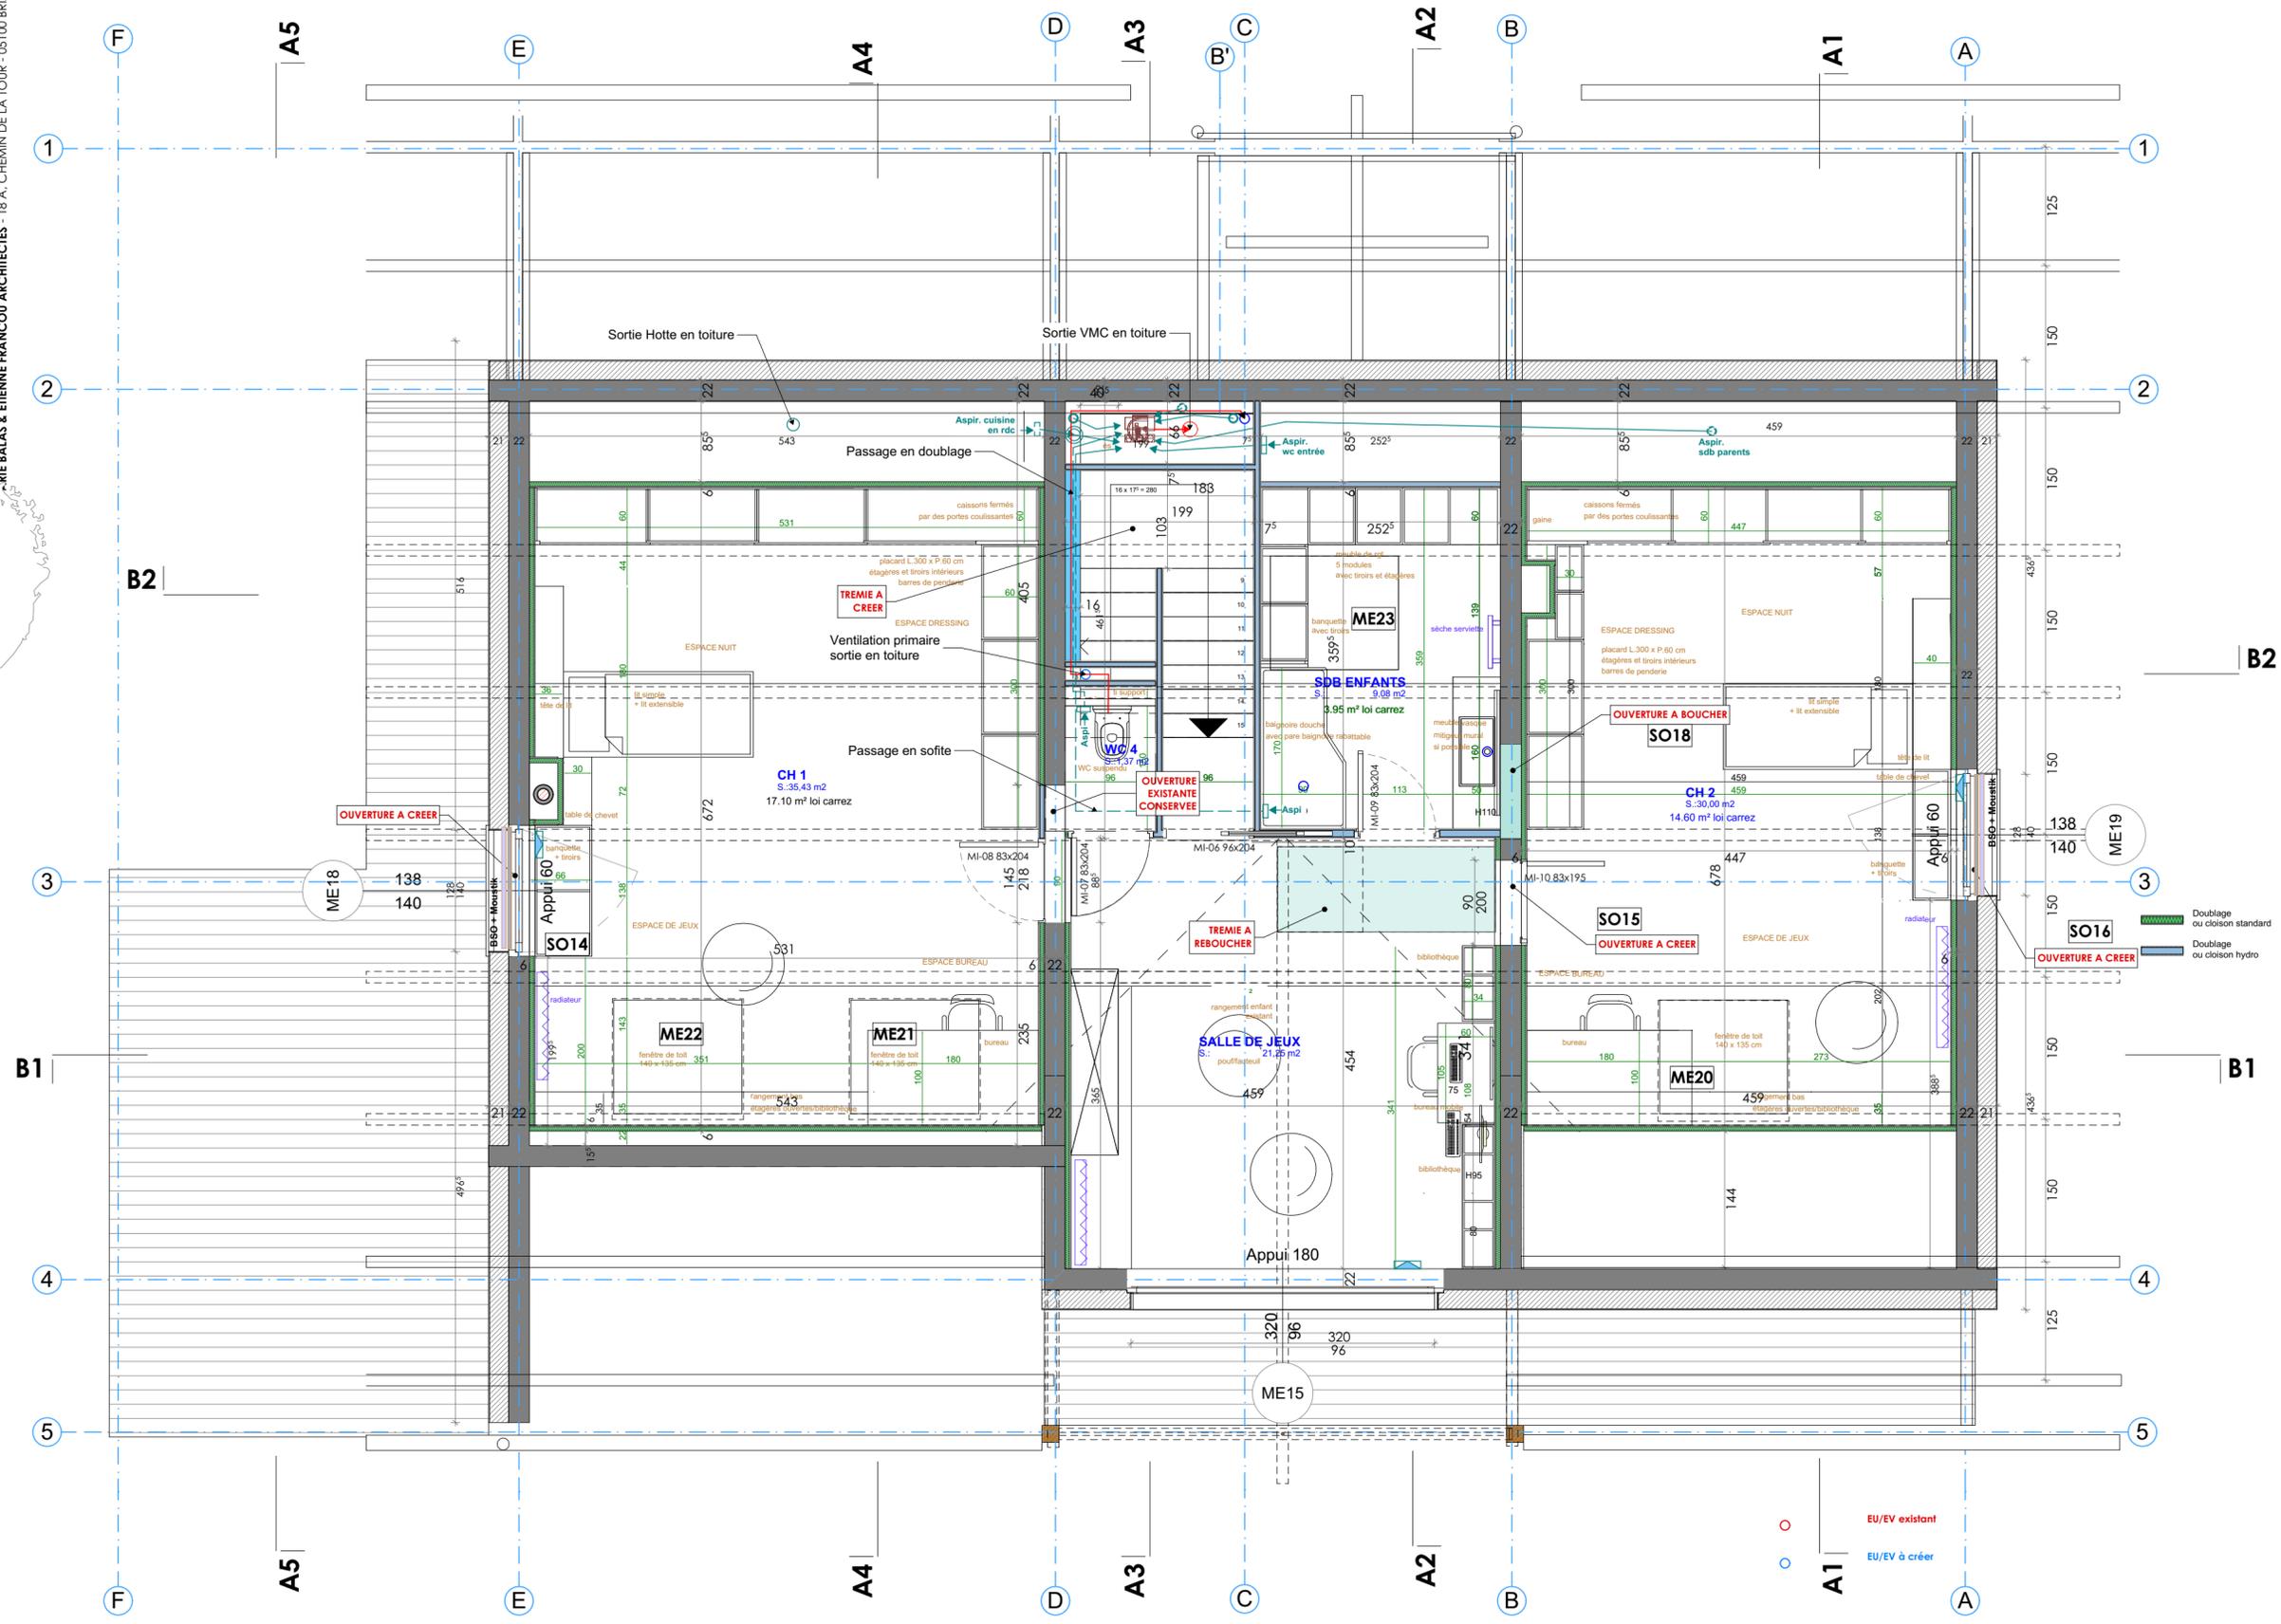

IBTISSAM ET SIMON LUGEZ LES CONSTANTINS - 05200 EMBRUN			RÉHABILITATION GLOBALE D'UNE MAISON INDIVIDUELLE LES CONSTANTINS - 05200 EMBRUN	
2.8	PLAN COMBLES PROJET + RESEAUX		FORMAT : A2	ECHELLE : 1:50
DATE	INDICE	MODIFICATION		
06/05/21	3	Edition pour validation		
A. Fournaise Maîtrise d'œuvre		Solives - Olivier MUSSET - Tél : 06.01.79.04.33 - www.solives.fr		

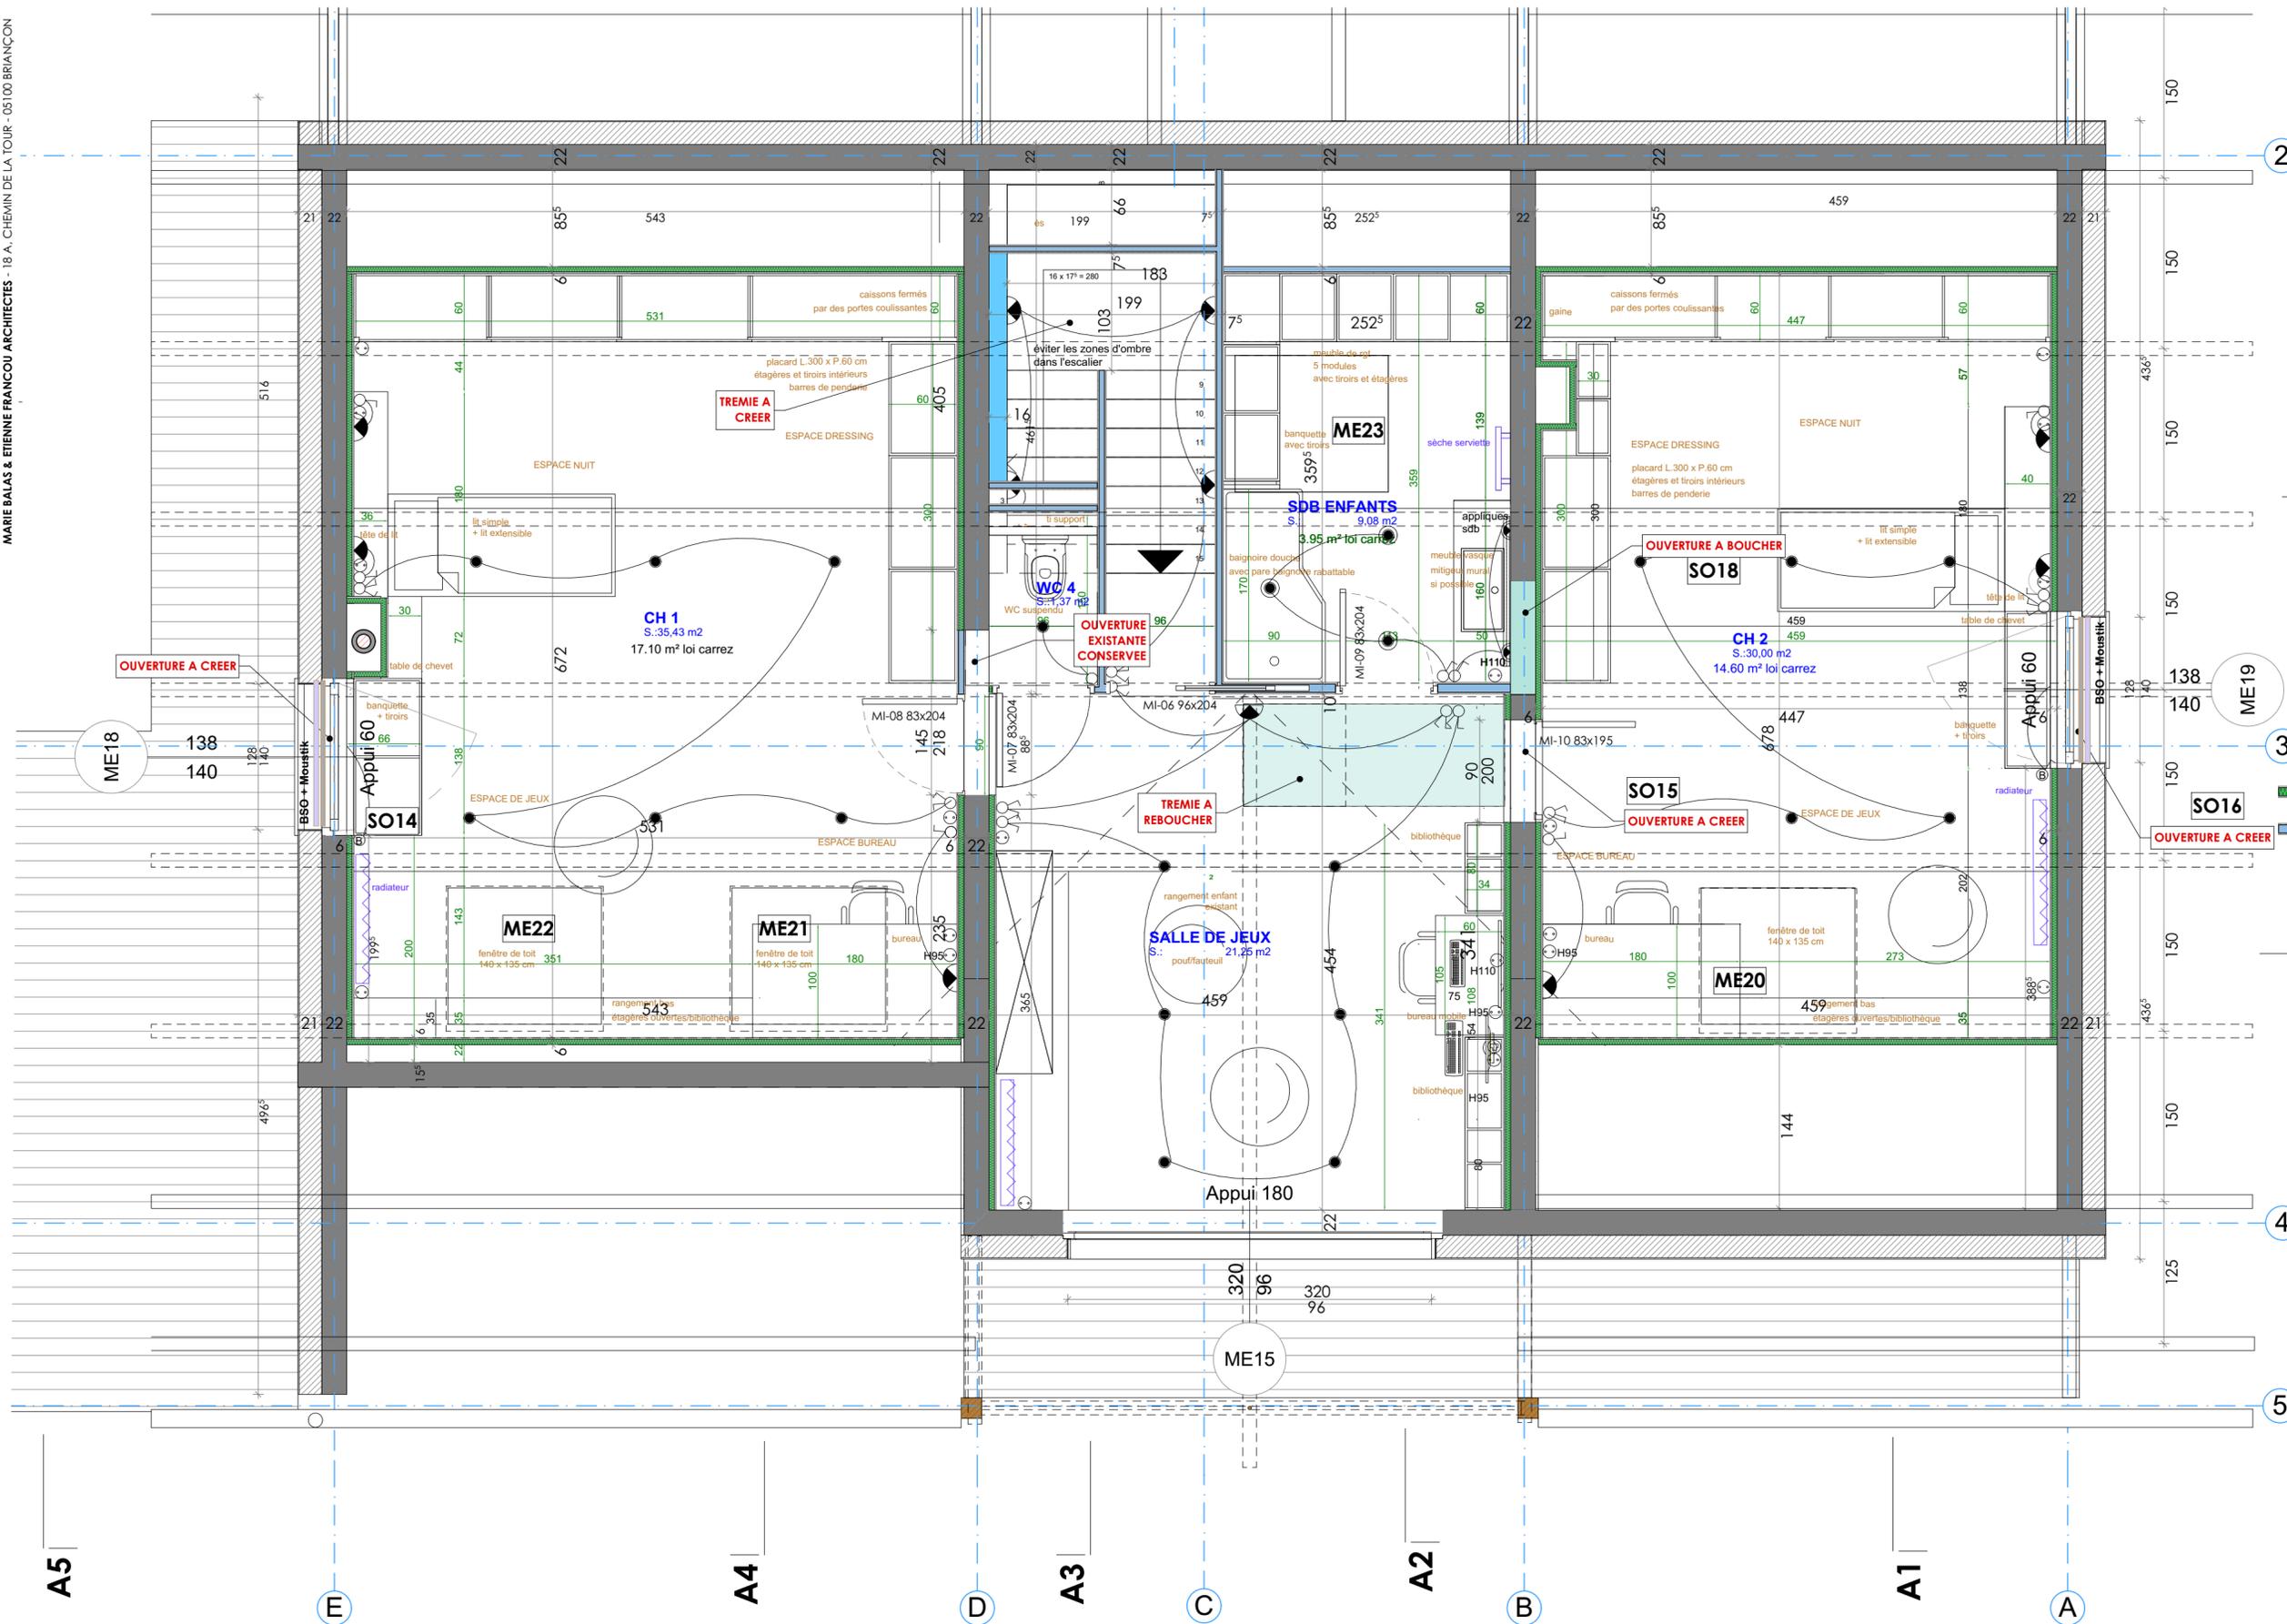


- LEGENDE**
- prise de courant
 - prise de courant située en hauteur
 - prise RJ45
 - interrupteur
 - interrupteur va-et-vient
 - commande volet roulant
 - B2** plafonnier/suspension
 - applique
 - applique sdb étanche
 - spot - orientable
 - spot étanche - orientable
 - radiateur

Doublage ou cloison standard
 Doublage ou cloison hydro


B1

IBTISSAM ET SIMON LUGEZ LES CONSTANTINS - 05200 EMBRUN		RÉHABILITATION GLOBALE D'UNE MAISON INDIVIDUELLE LES CONSTANTINS - 05200 EMBRUN	
2.9	PLAN ELEC COMBLES		ECHELLE : 1:40
DATE	INDICE	MODIFICATION	
06/05/21	3	Edition pour validation	
A. Fournaise Maîtrise d'œuvre		Solives - Olivier MUSSET - Tél : 06.01.79.04.33 - www.solives.fr	


ATTENTION ECHELLE 1/40

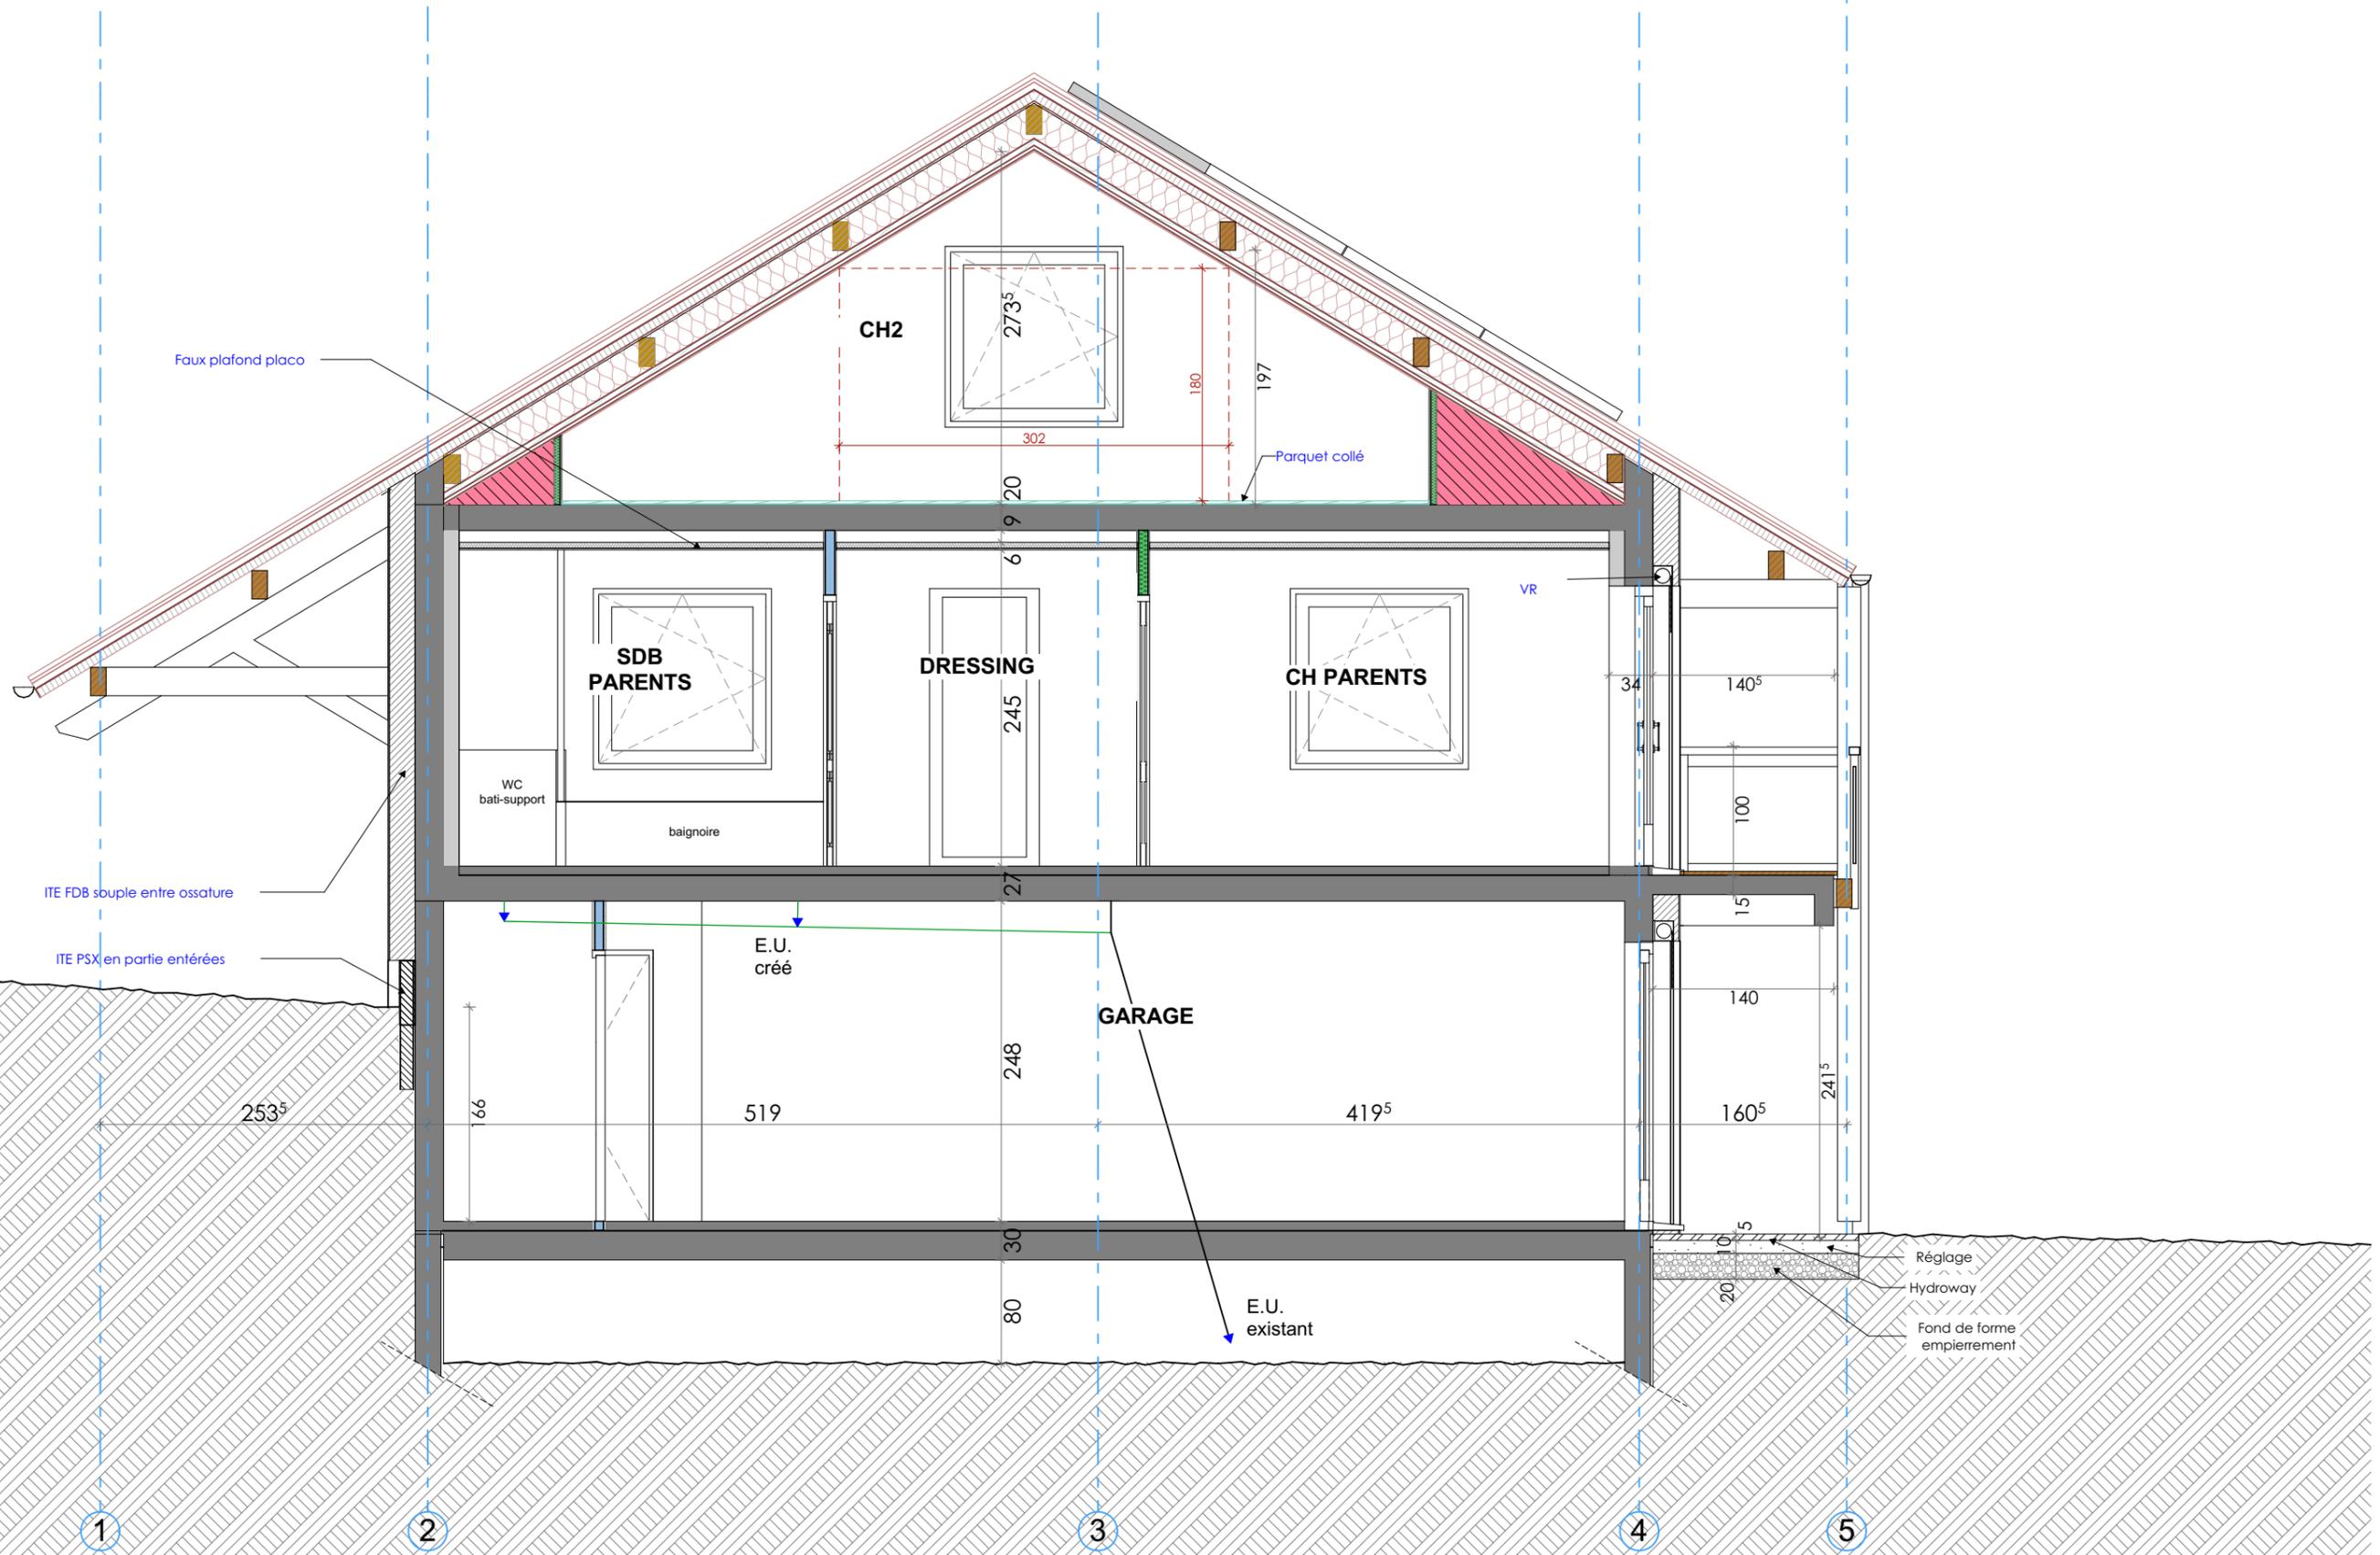


IBTISSAM ET SIMON LUGEZ LES CONSTANTINS - 05200 EMBRUN		RÉHABILITATION GLOBALE D'UNE MAISON INDIVIDUELLE LES CONSTANTINS - 05200 EMBRUN	
3.0	COUPE A1	FORMAT : A3	ECHELLE :
DATE	INDICE	MODIFICATION	
03/09/21	4	Edition pour validation	
A. Fournaise Maîtrise d'œuvre		SOLIVES Olivier MUSSET - Tél :06.01.79.04.33 - www.solives.fr	

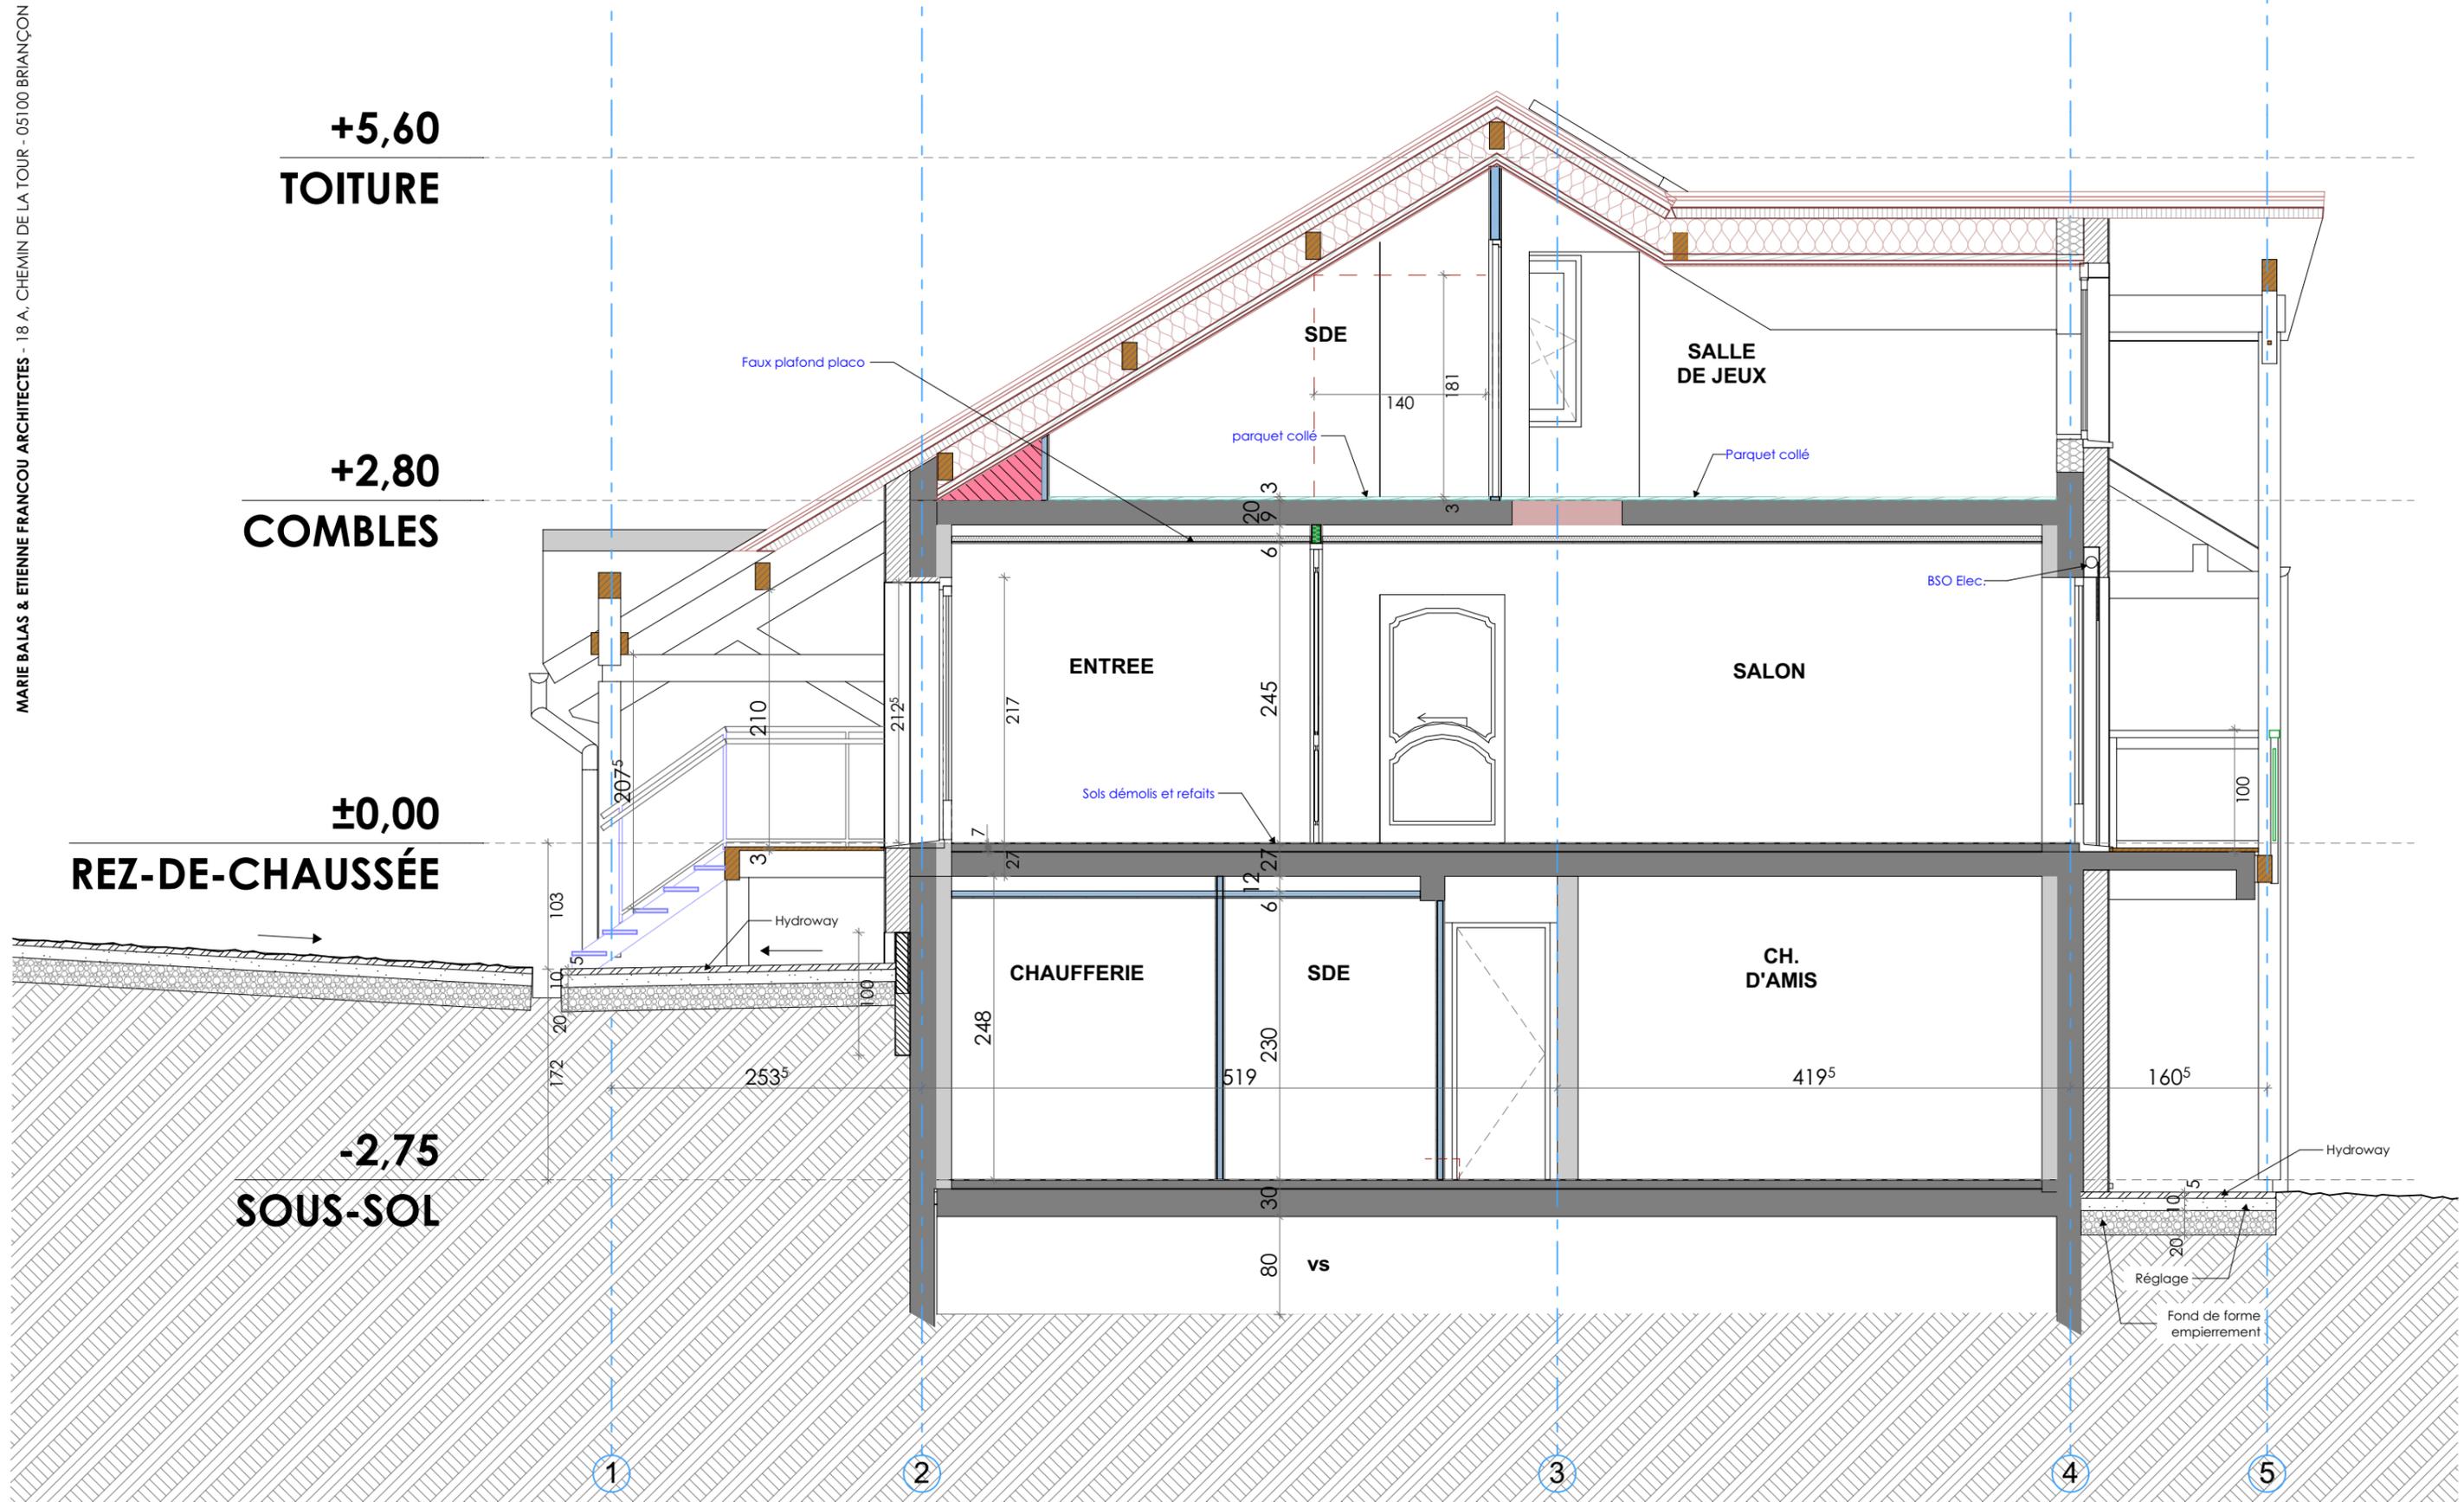


IBTISSAM ET SIMON LUGEZ LES CONSTANTINS - 05200 EMBRUN		RÉHABILITATION GLOBALE D'UNE MAISON INDIVIDUELLE LES CONSTANTINS - 05200 EMBRUN	
3.1	COUPE A2	FORMAT : A3	ECHELLE : 1:50
DATE	INDICE	MODIFICATION	
03/09/21	4	Edition pour validation	
A. Fournaise Maîtrise d'œuvre		SOLIVES Olivier MUSSET - Tél :06.01.79.04.33 - www.solives.fr	

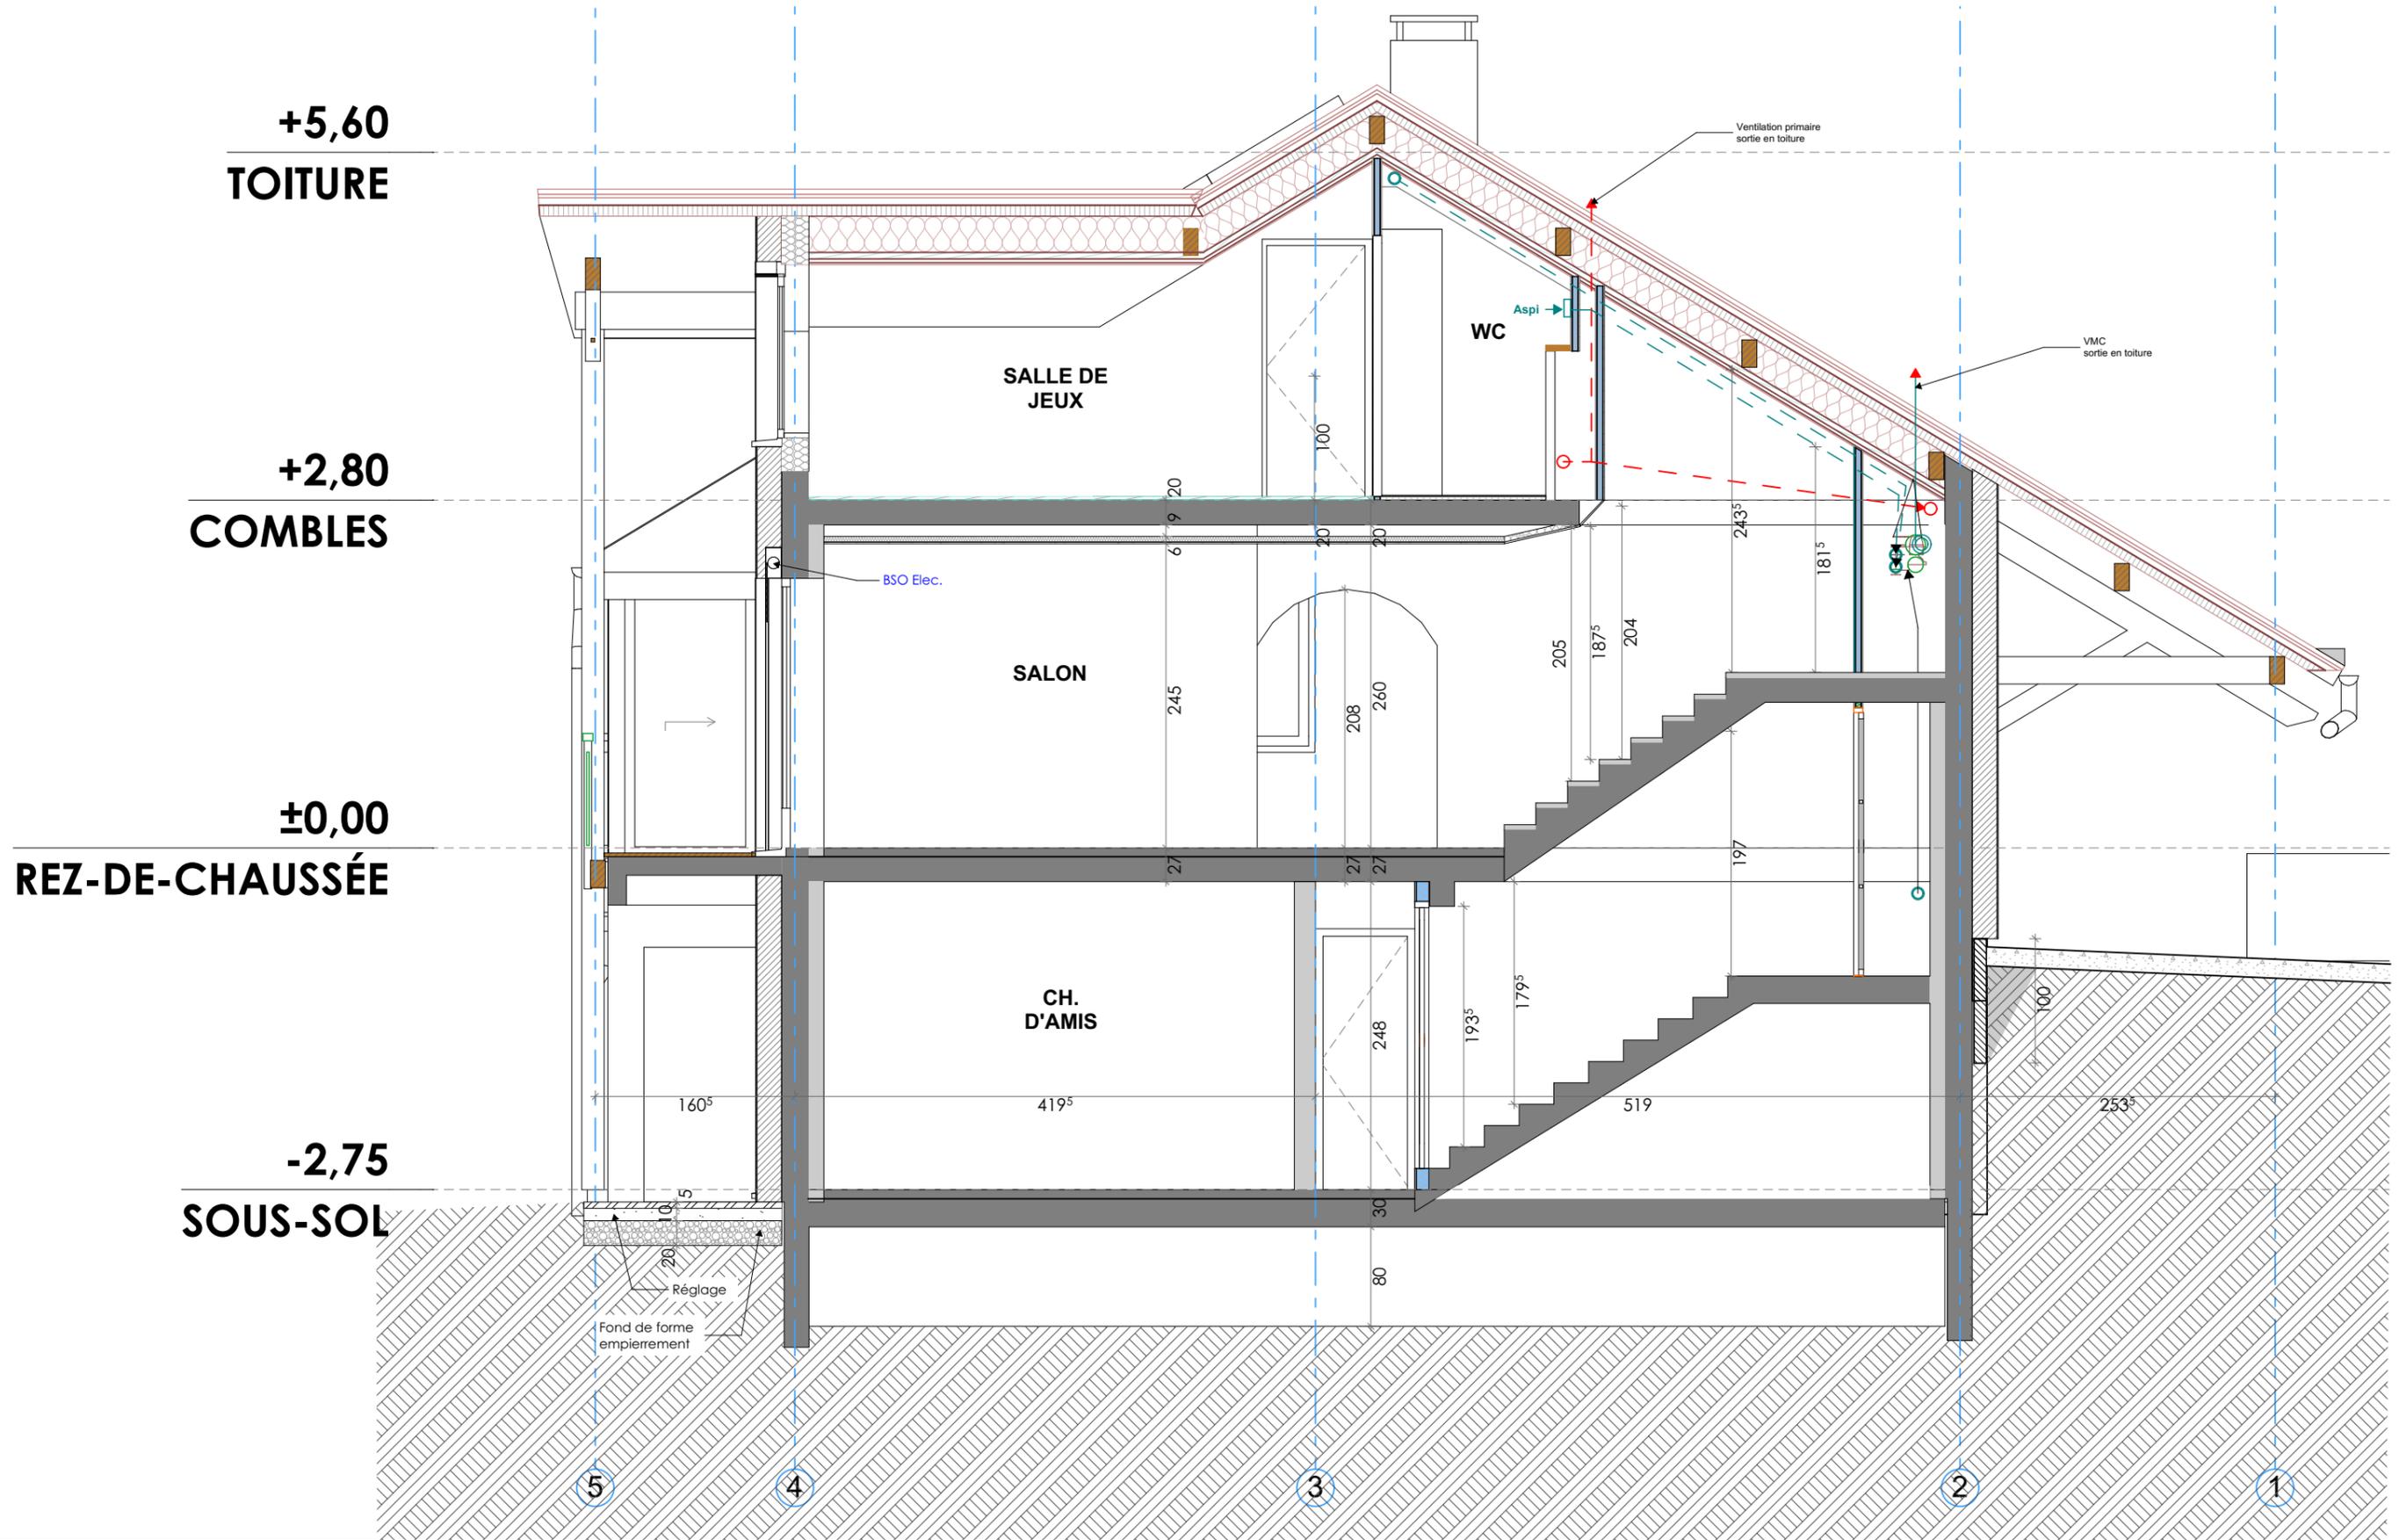


IBTISSAM ET SIMON LUGEZ LES CONSTANTINS - 05200 EMBRUN		RÉHABILITATION GLOBALE D'UNE MAISON INDIVIDUELLE LES CONSTANTINS - 05200 EMBRUN	
3.2	COUPE A3 PHASE : PRO	FORMAT : A3	ECHELLE : 1:50
DATE	INDICE	MODIFICATION	
03/09/21	4	Edition pour validation	
A. Fournaise Maîtrise d'œuvre		SOLIVES Olivier MUSSET - Tél :06.01.79.04.33 - www.solives.fr	

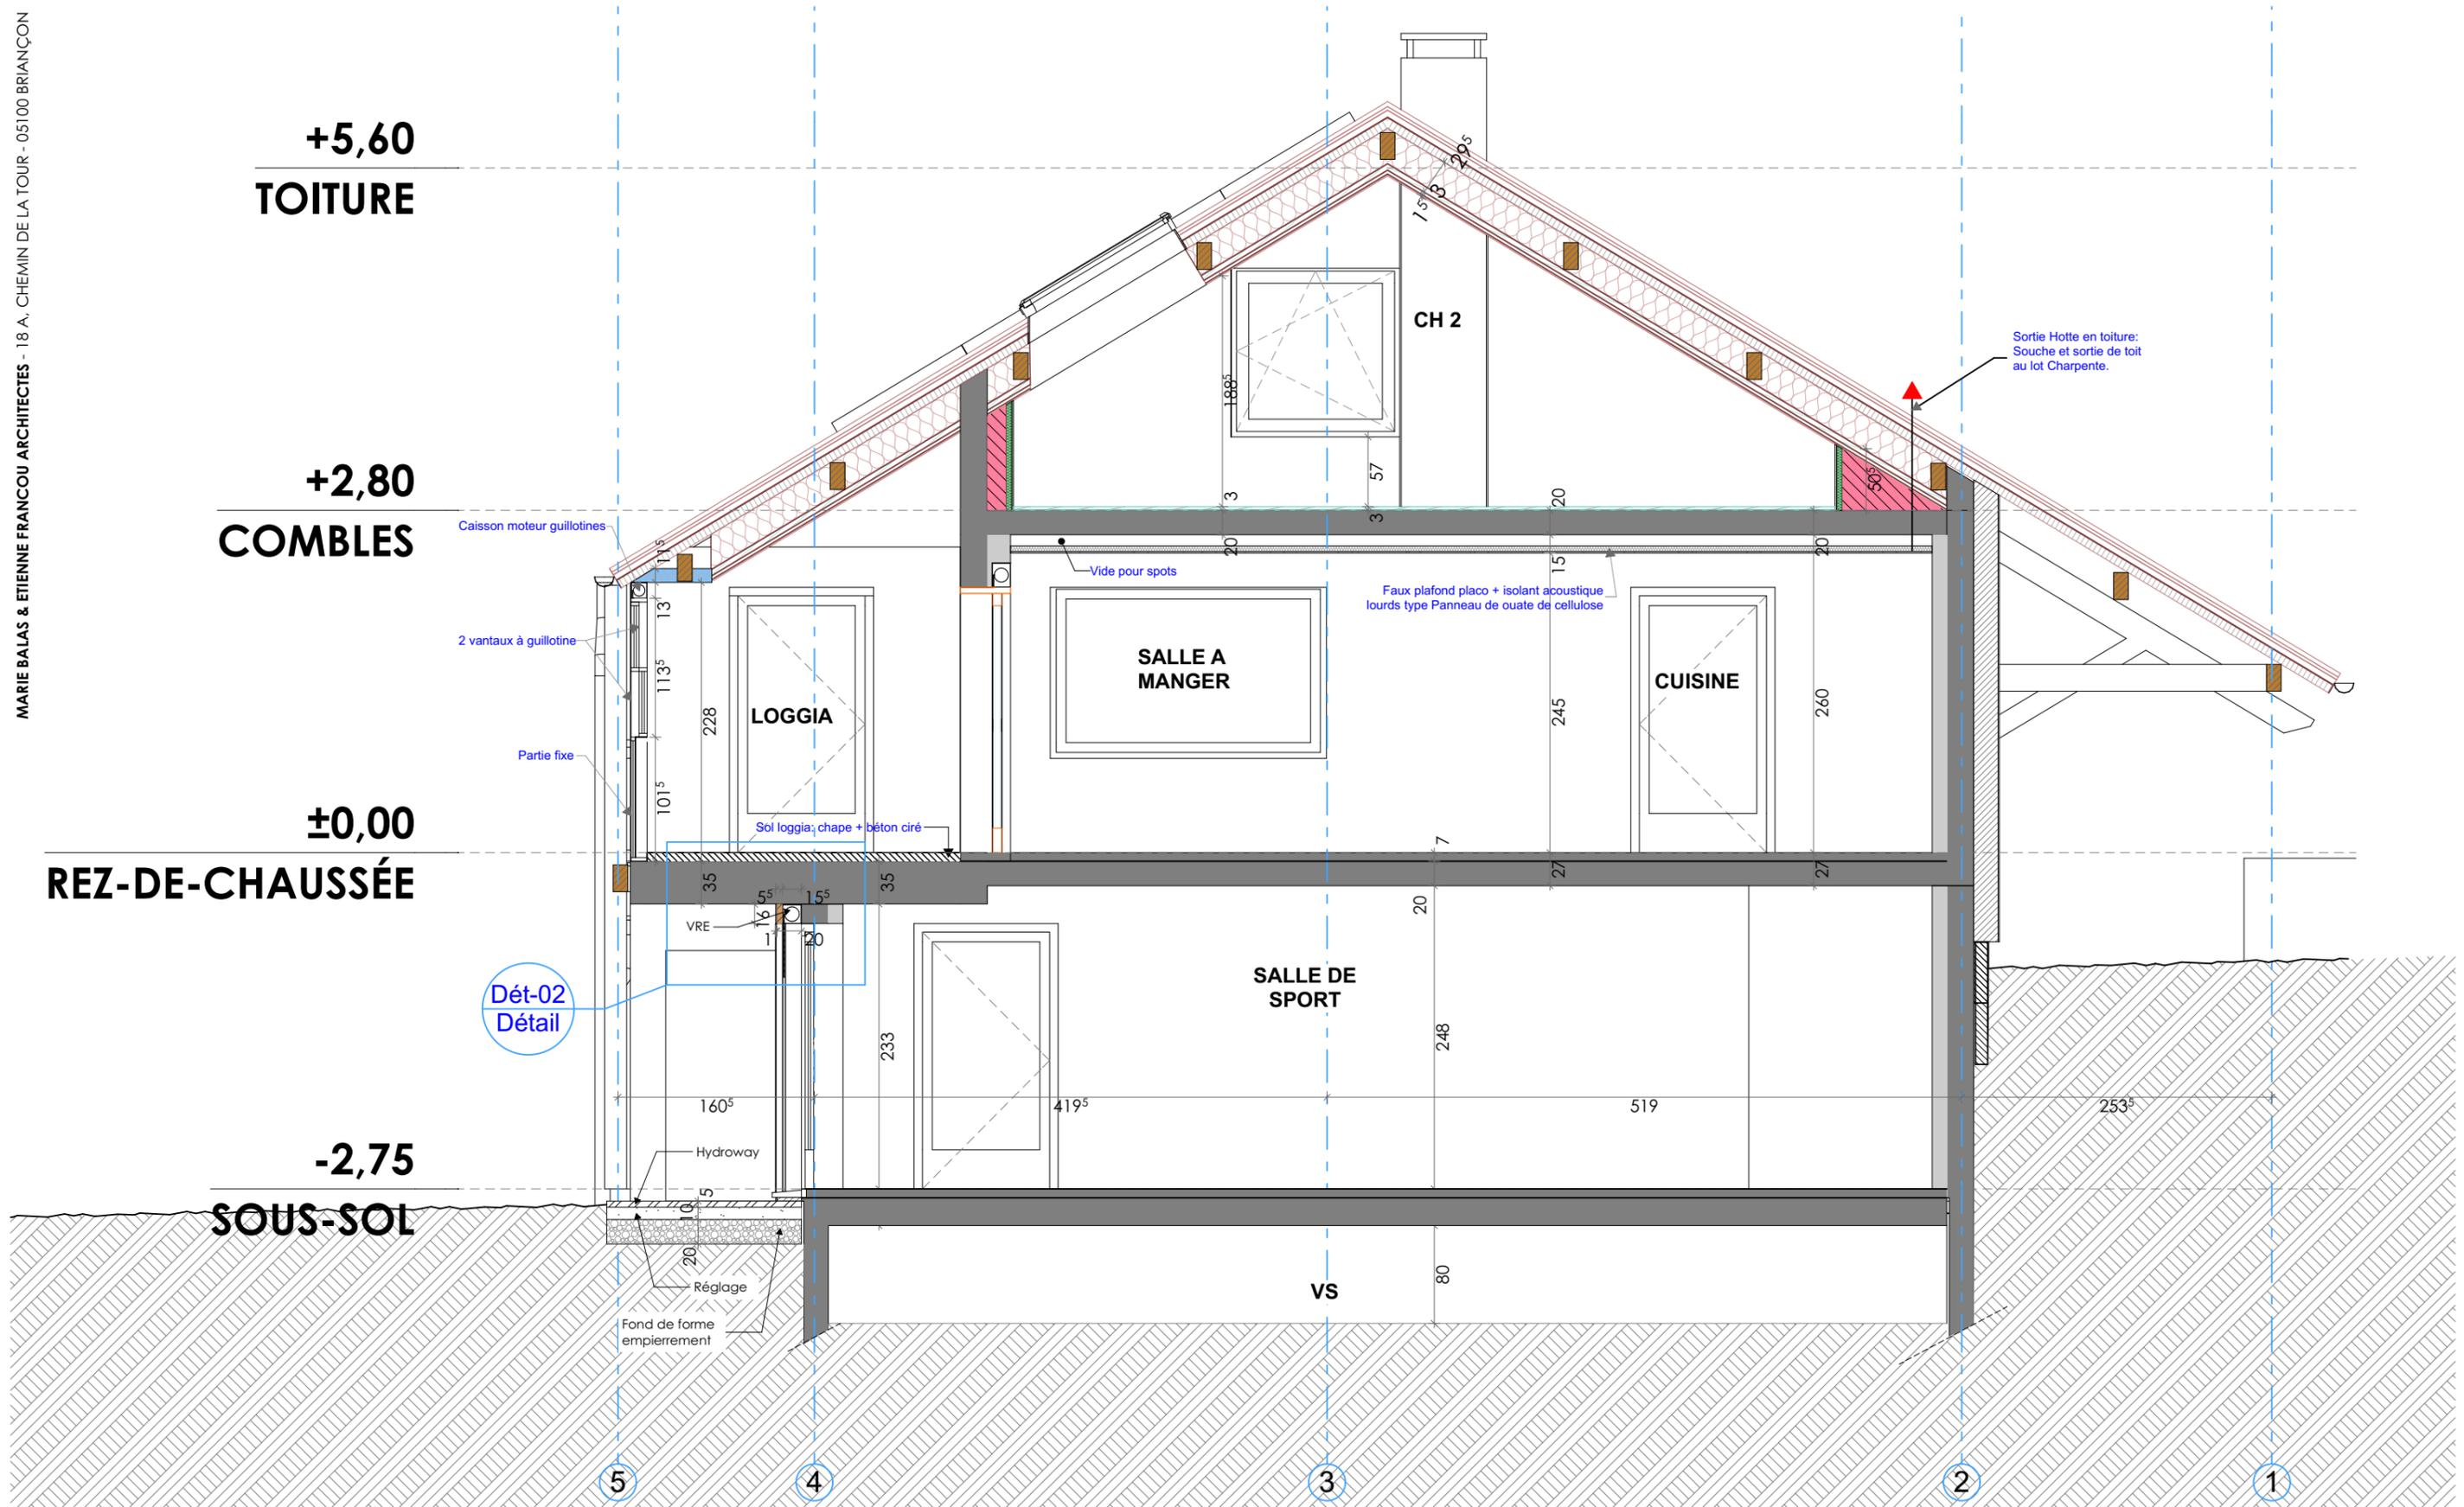


IBTISSAM ET SIMON LUGEZ LES CONSTANTINS - 05200 EMBRUN		RÉHABILITATION GLOBALE D'UNE MAISON INDIVIDUELLE LES CONSTANTINS - 05200 EMBRUN	
3.3	COUPE A4	FORMAT : A3	ECHELLE : 1:50
DATE	INDICE	MODIFICATION	
03/09/21	4	Edition pour validation	
A. Fournaise Maîtrise d'œuvre		SOLIVES Olivier MUSSET - Tél :06.01.79.04.33 - www.solives.fr	

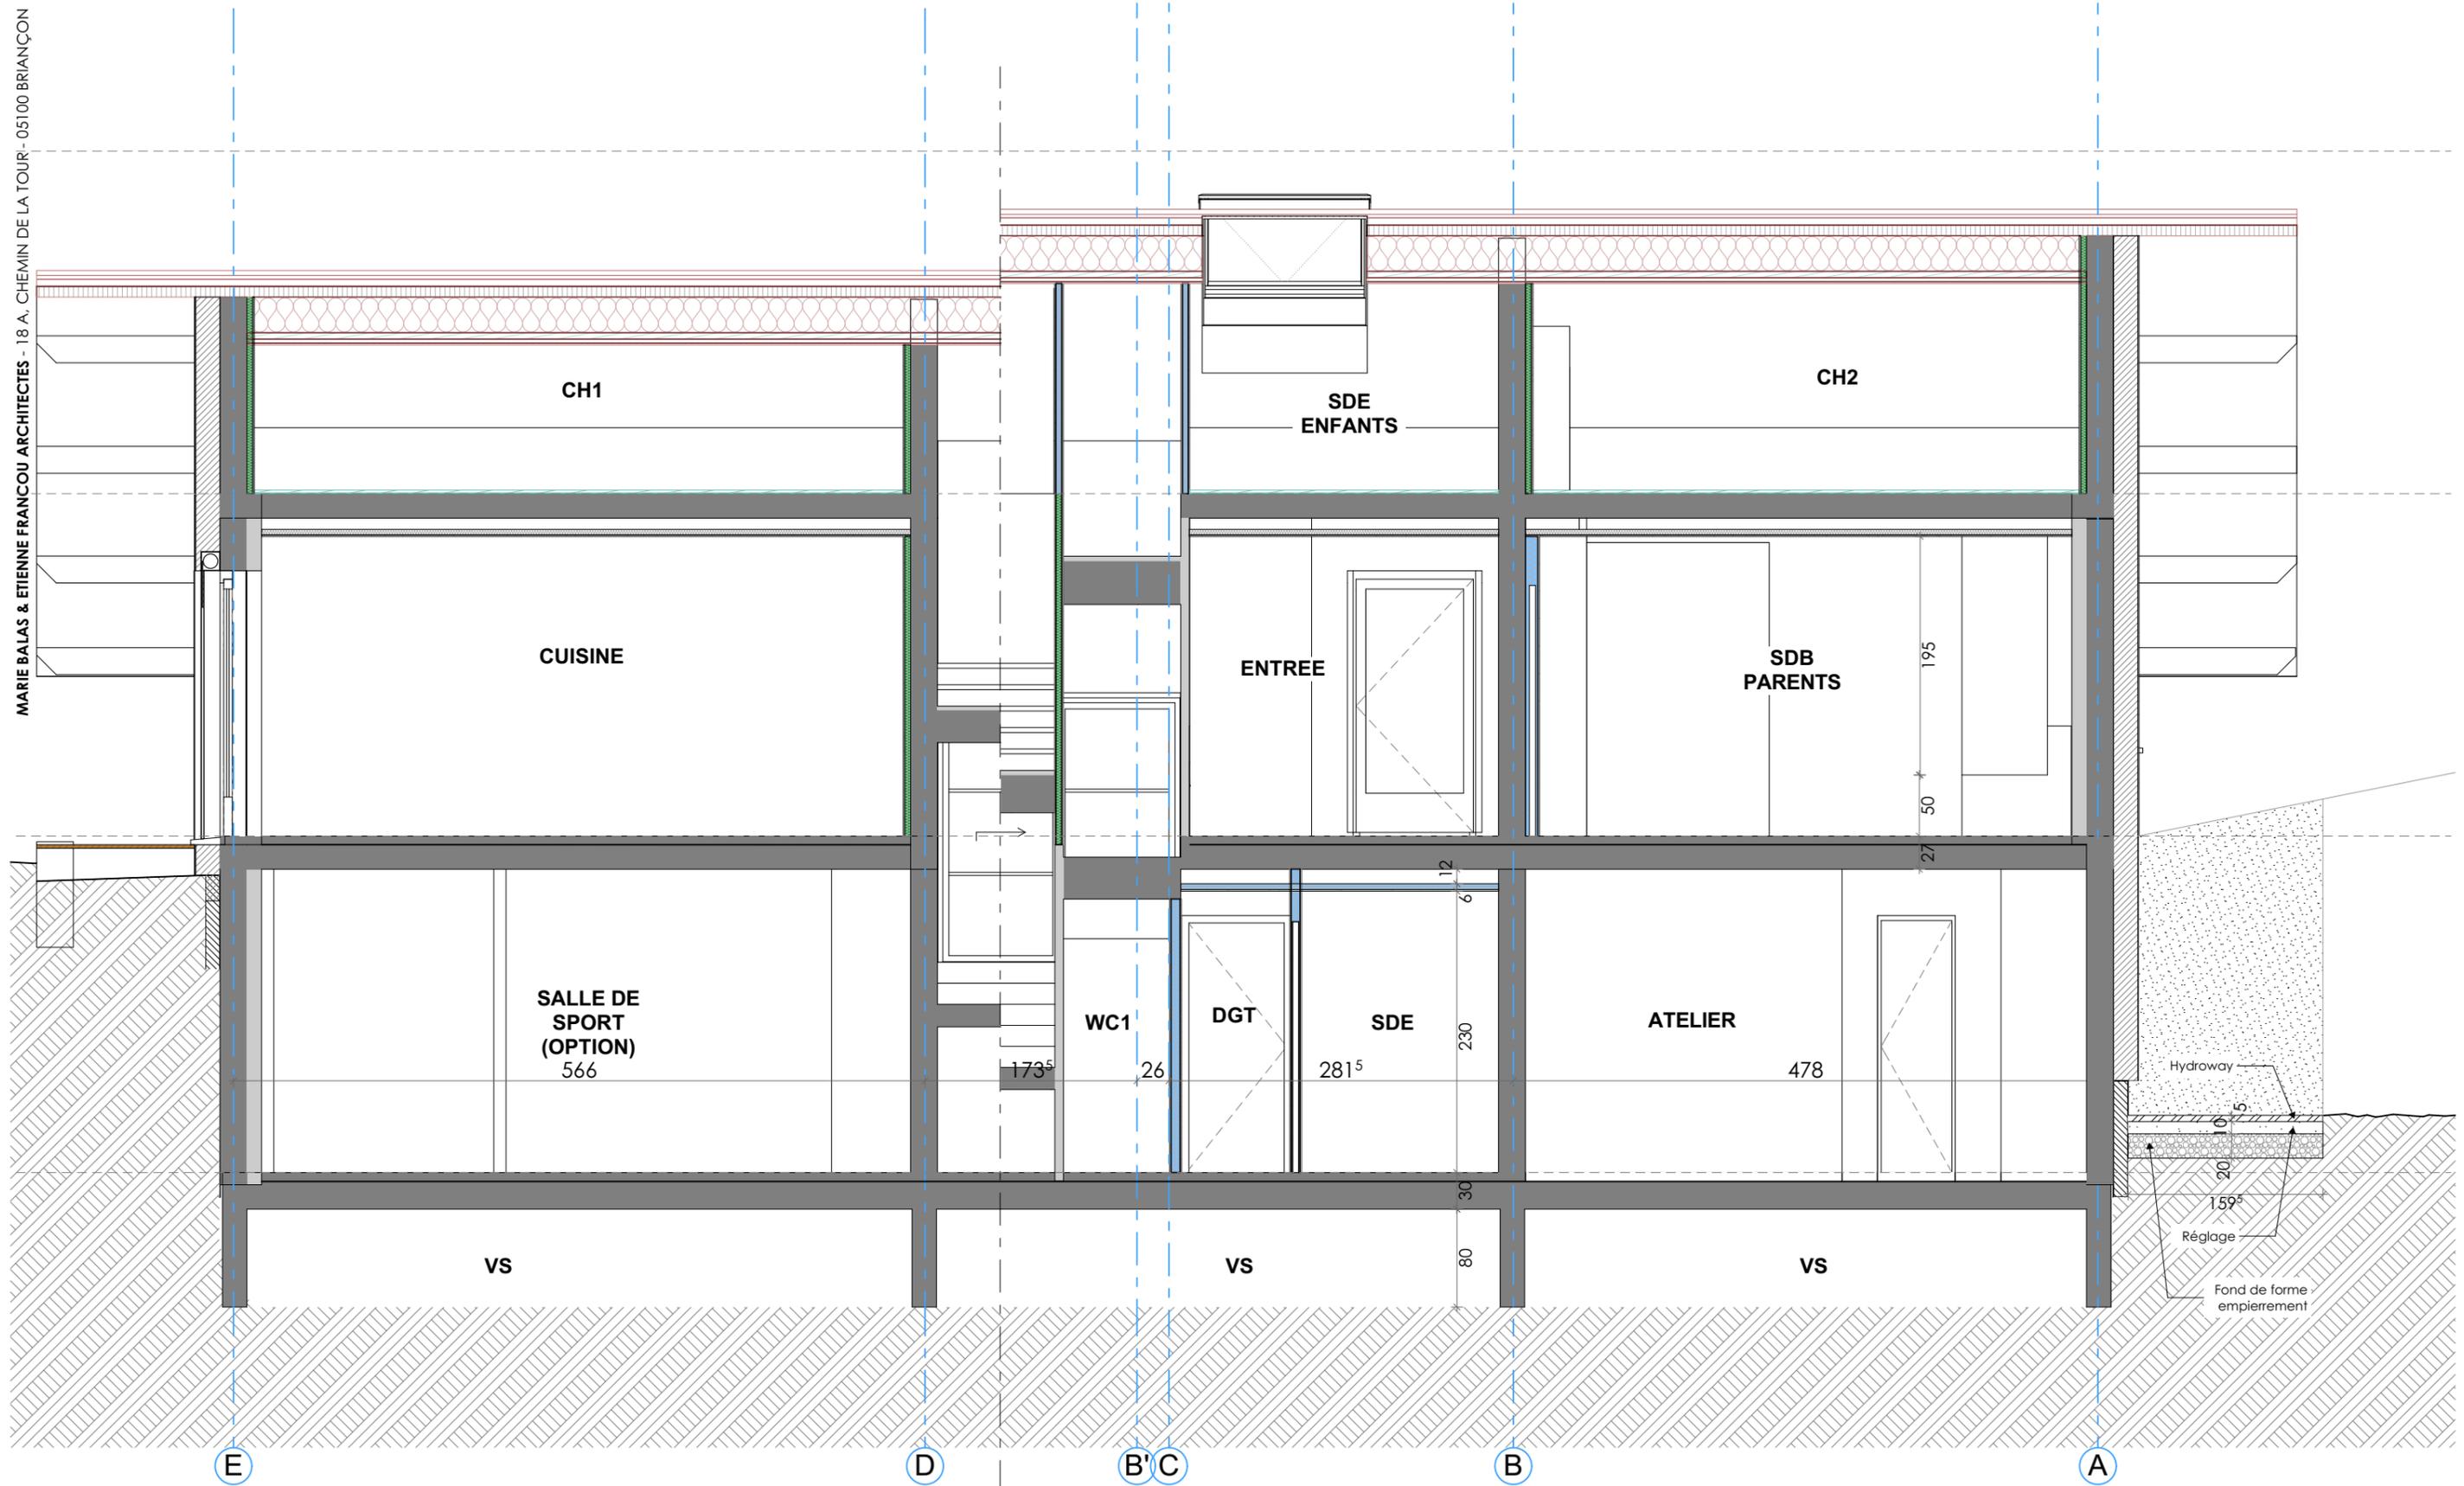

IBTISSAM ET SIMON LUGEZ LES CONSTANTINS - 05200 EMBRUN		RÉHABILITATION GLOBALE D'UNE MAISON INDIVIDUELLE LES CONSTANTINS - 05200 EMBRUN	
3.6	COUPE B2	FORMAT : A3	ECHELLE : 1:50
DATE	INDICE	MODIFICATION	
03/09/21	4	Edition pour validation	
A. Fournaise Maîtrise d'œuvre		SOLIVES Olivier MUSSET - Tél :06.01.79.04.33 - www.solives.fr	
Tél :06.22.42.18.94 - www.afournaise.fr			

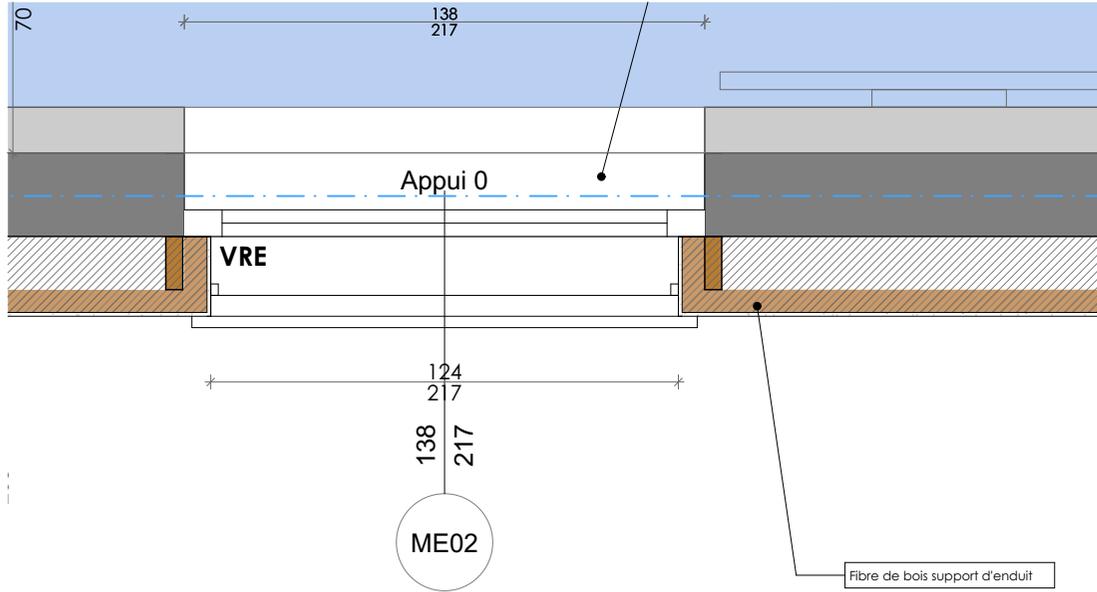


Fibre de bois support d'enduit

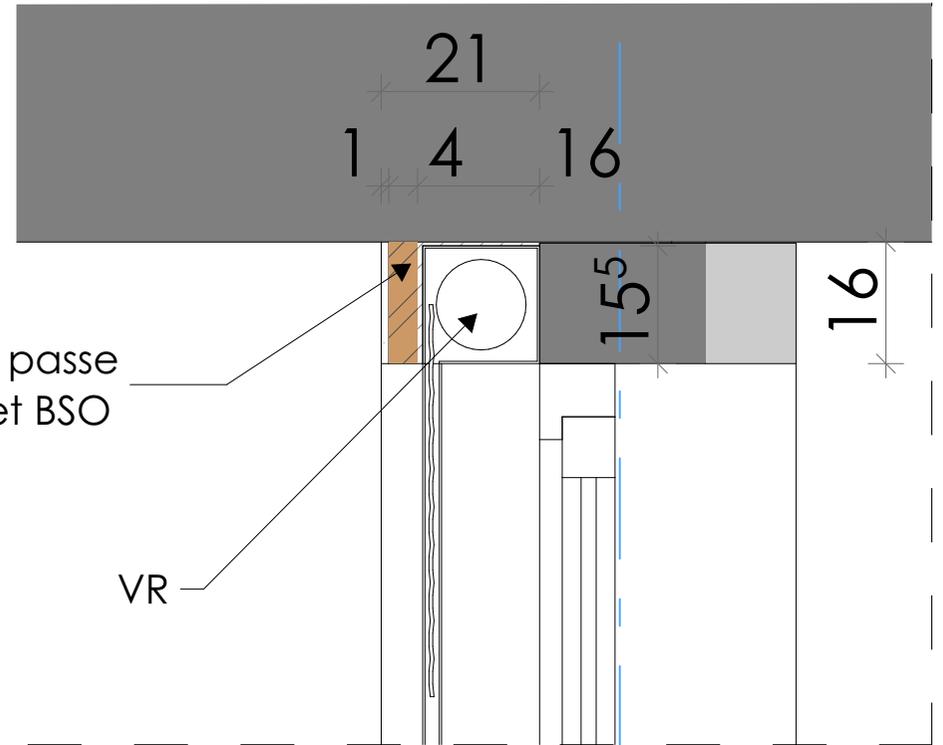


fibre de bois passe devant VR et BSO

VR


IBTISSAM ET SIMON LUGEZ LES CONSTANTINS - 05200 EMBRUN		RÉHABILITATION GLOBALE D'UNE MAISON INDIVIDUELLE LES CONSTANTINS - 05200 EMBRUN	
3.7	COUPE TYPE MENUISERIES ITE		
	PHASE : PRO	FORMAT : A4	ECHELLE : 1:20,
DATE	INDICE	MODIFICATION	1:10
06/05/21	3	Edition pour validation	
A. Fournaise Maîtrise d'œuvre		SOLIVES Olivier MUSSET - Tél :06.01.79.04.33 - www.solives.fr	
Tél :06.22.42.18.94 - www.afournaise.fr			

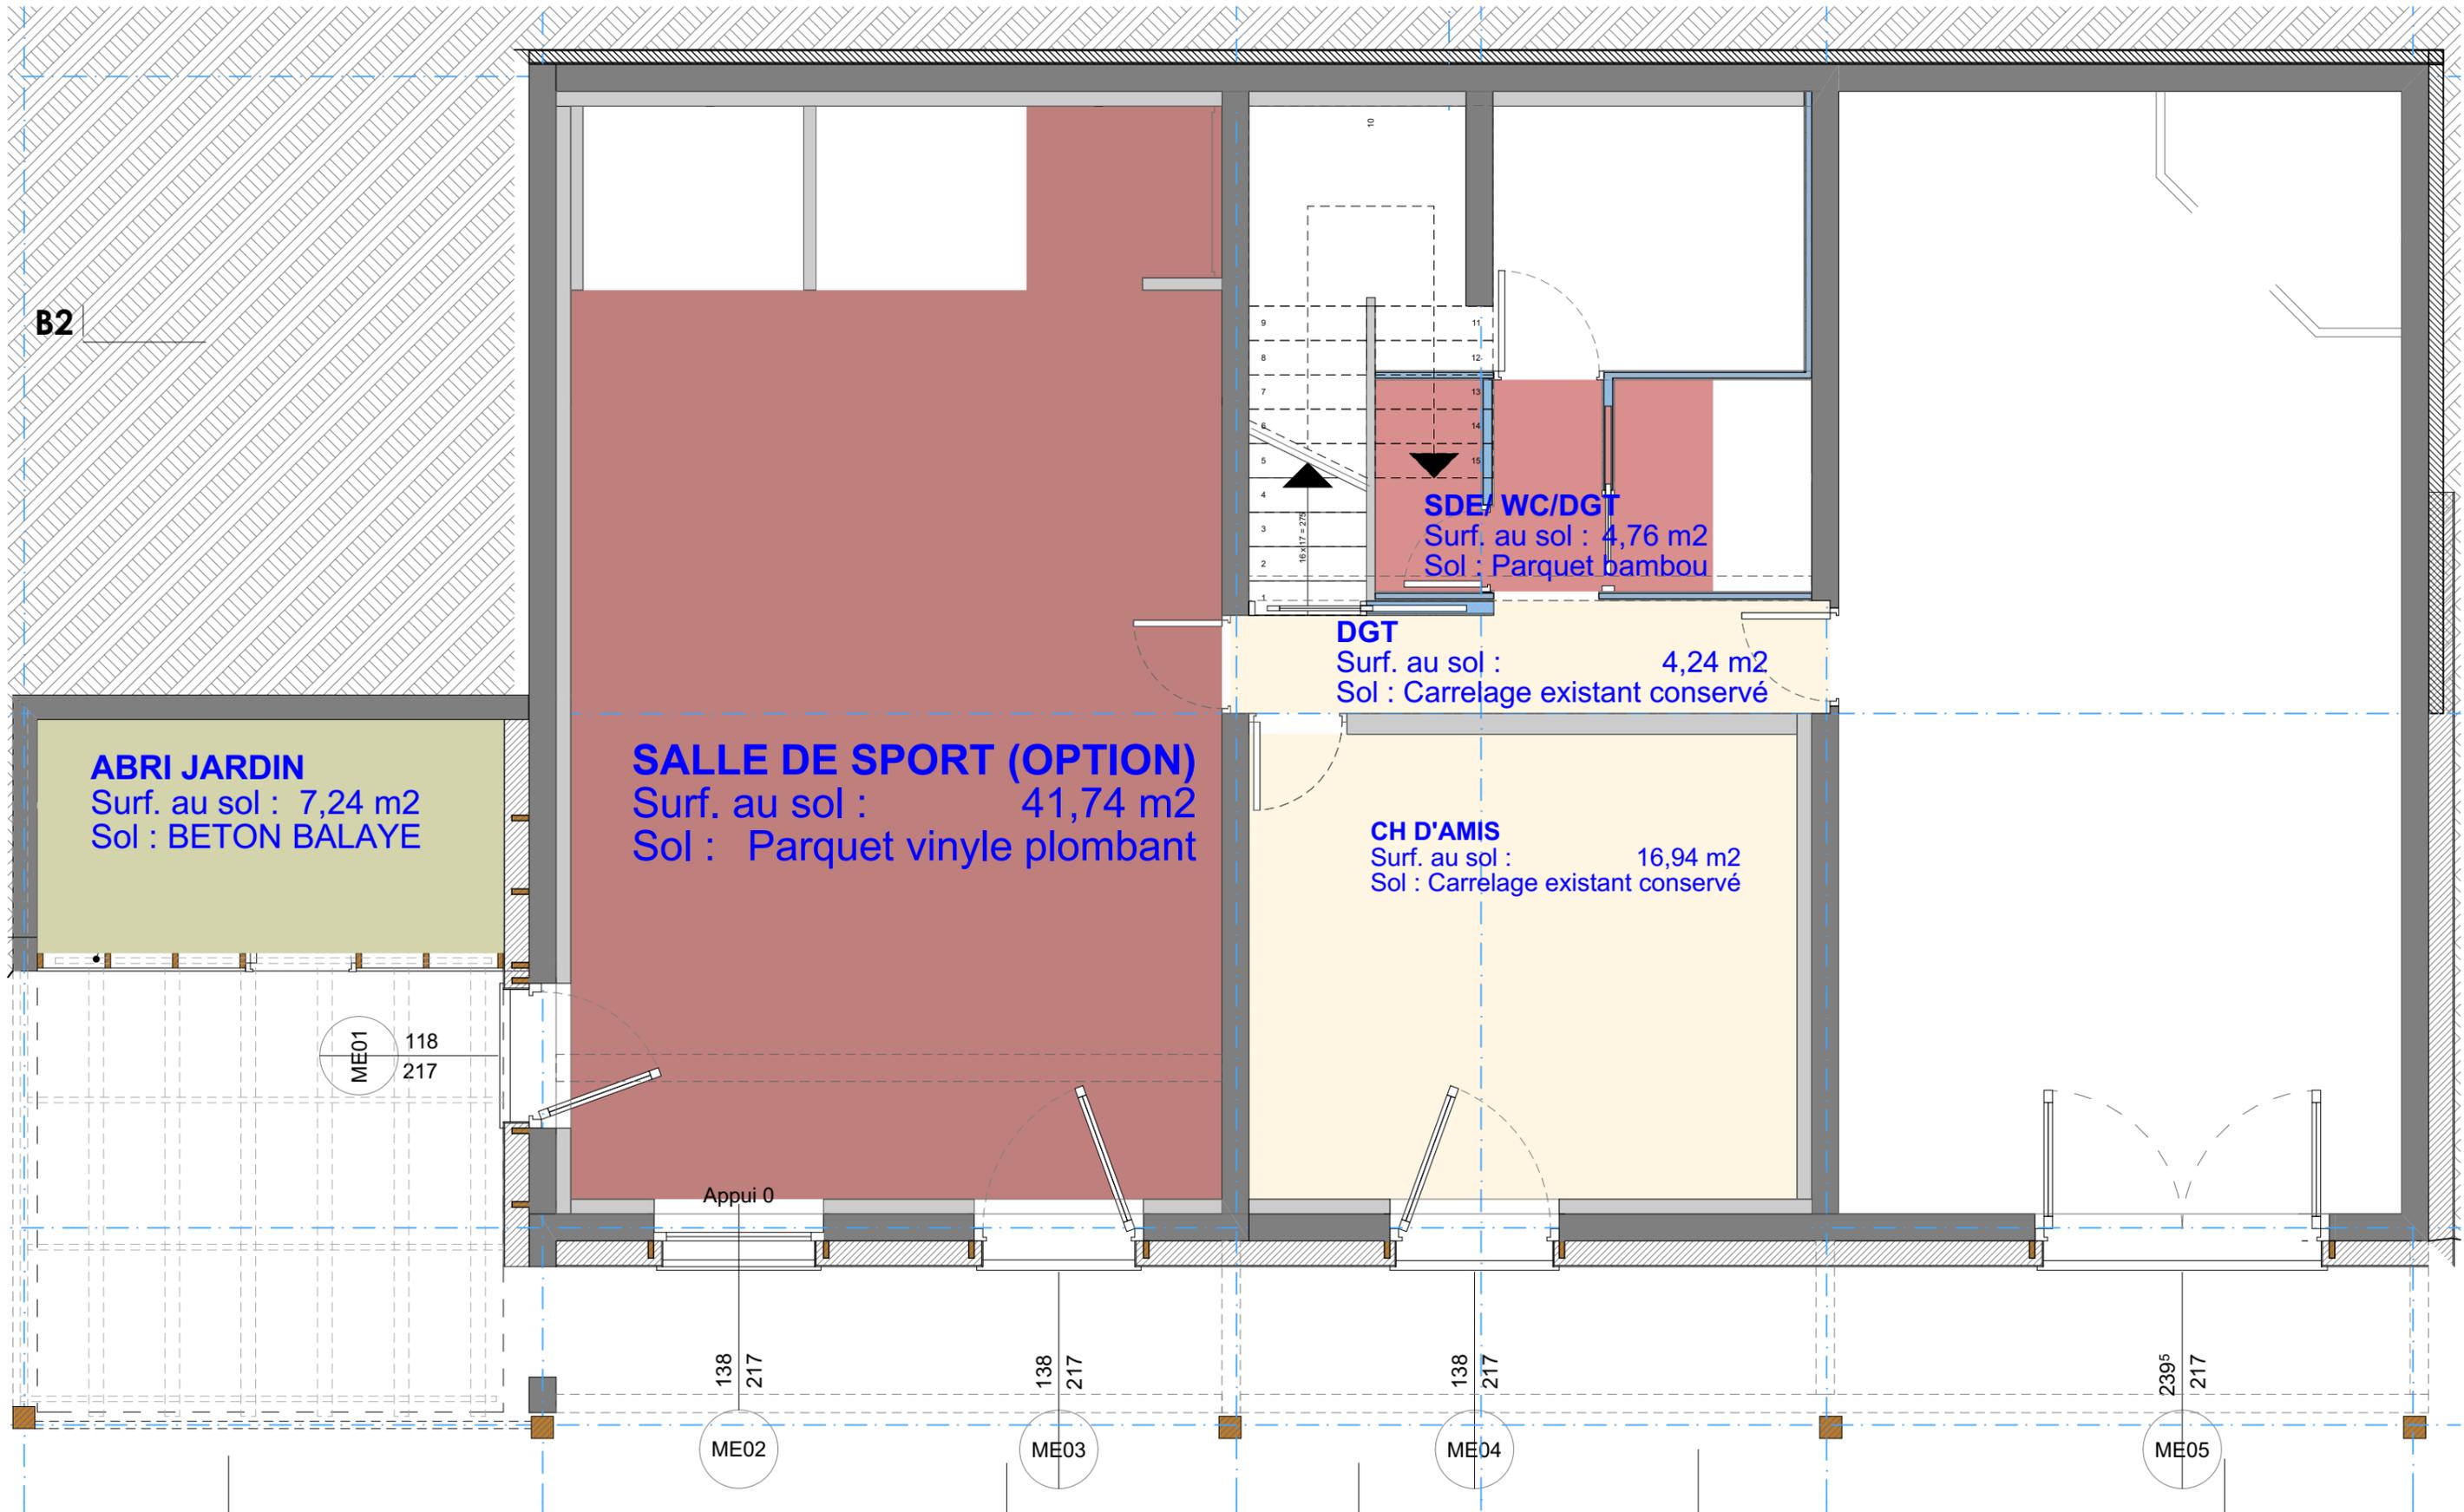

IBTISSAM ET SIMON LUGEZ LES CONSTANTINS - 05200 EMBRUN		RÉHABILITATION GLOBALE D'UNE MAISON INDIVIDUELLE LES CONSTANTINS - 05200 EMBRUN	
3.8	PLAN DES SOLS - SOUS-SOL	FORMAT : A3	ECHELLE : 1:50
DATE	INDICE	MODIFICATION	
03/09/21	4	Edition pour validation	
A. Fournaise Maîtrise d'œuvre		SOLIVES Olivier MUSSET - Tél : 06.01.79.04.33 - www.solives.fr	

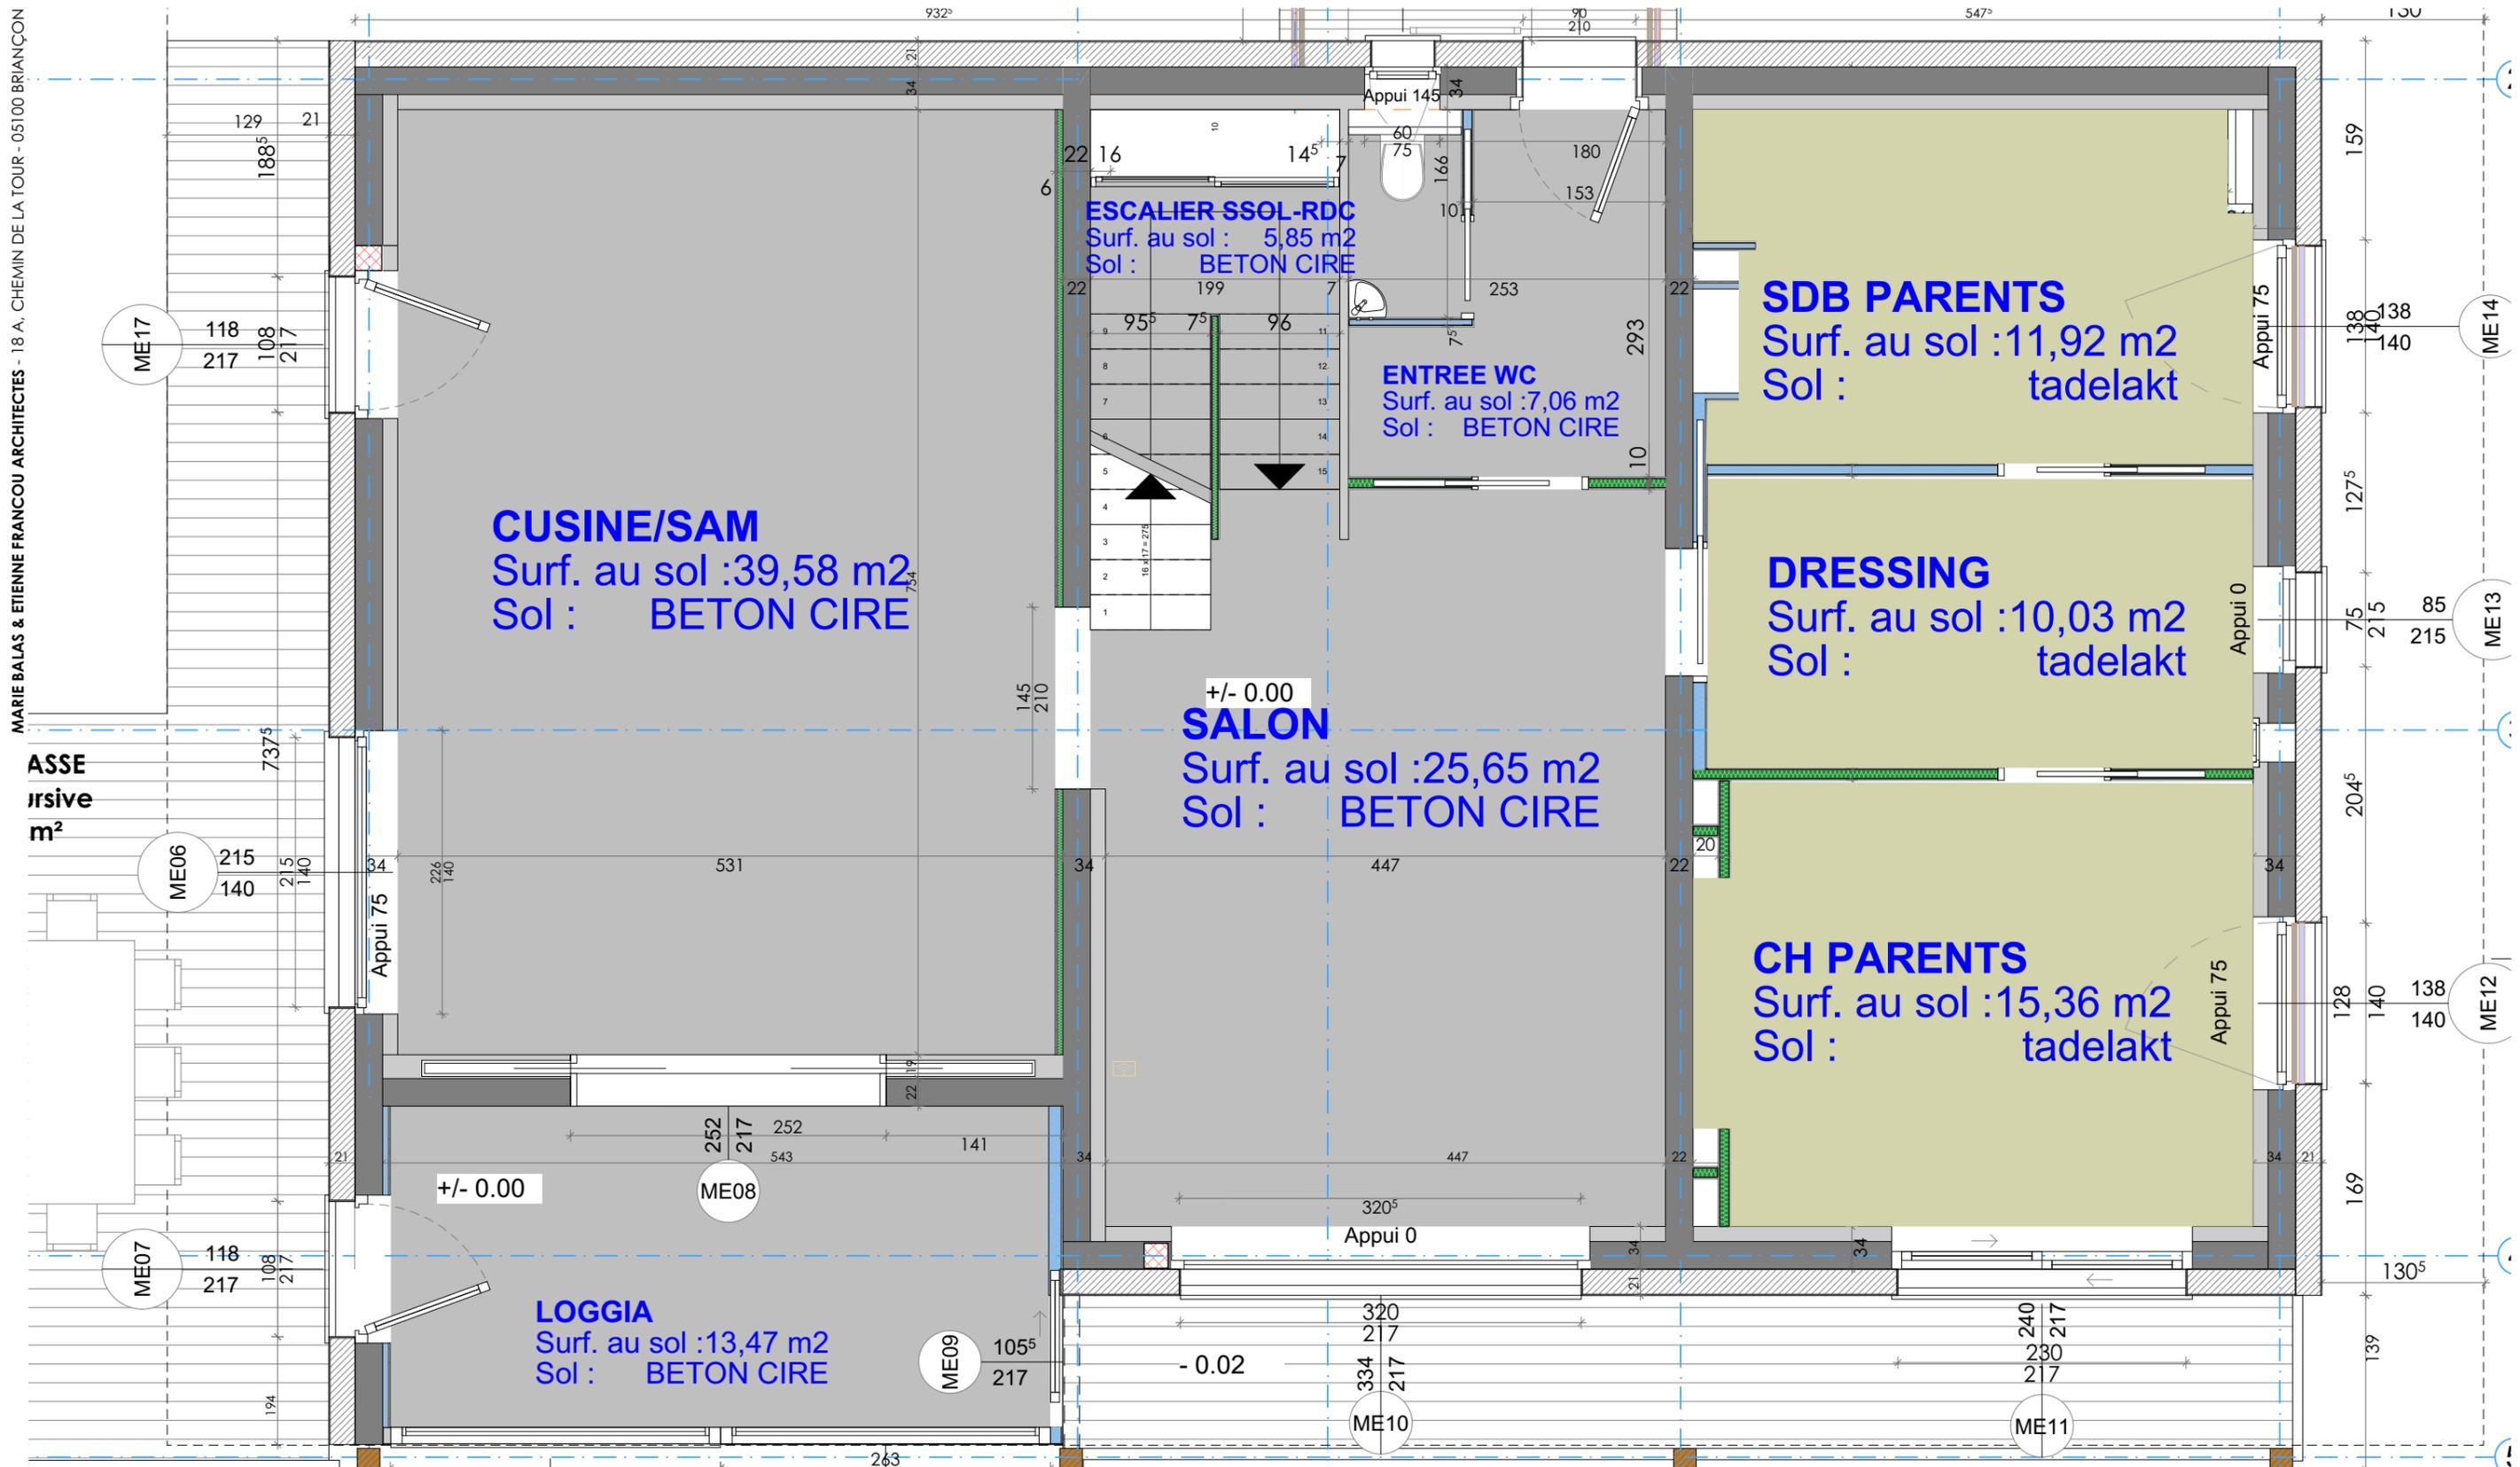

IBTISSAM ET SIMON LUGEZ LES CONSTANTINS - 05200 EMBRUN		RÉHABILITATION GLOBALE D'UNE MAISON INDIVIDUELLE LES CONSTANTINS - 05200 EMBRUN	
3.9	PLAN SOLS - RDC	FORMAT : A3	ECHELLE : 1:50
DATE	INDICE	MODIFICATION	
03/09/21	4	Edition pour validation	
A. Fournaise Maîtrise d'œuvre		SOLIVES Olivier MUSSET - Tél : 06.01.79.04.33 - www.solives.fr	

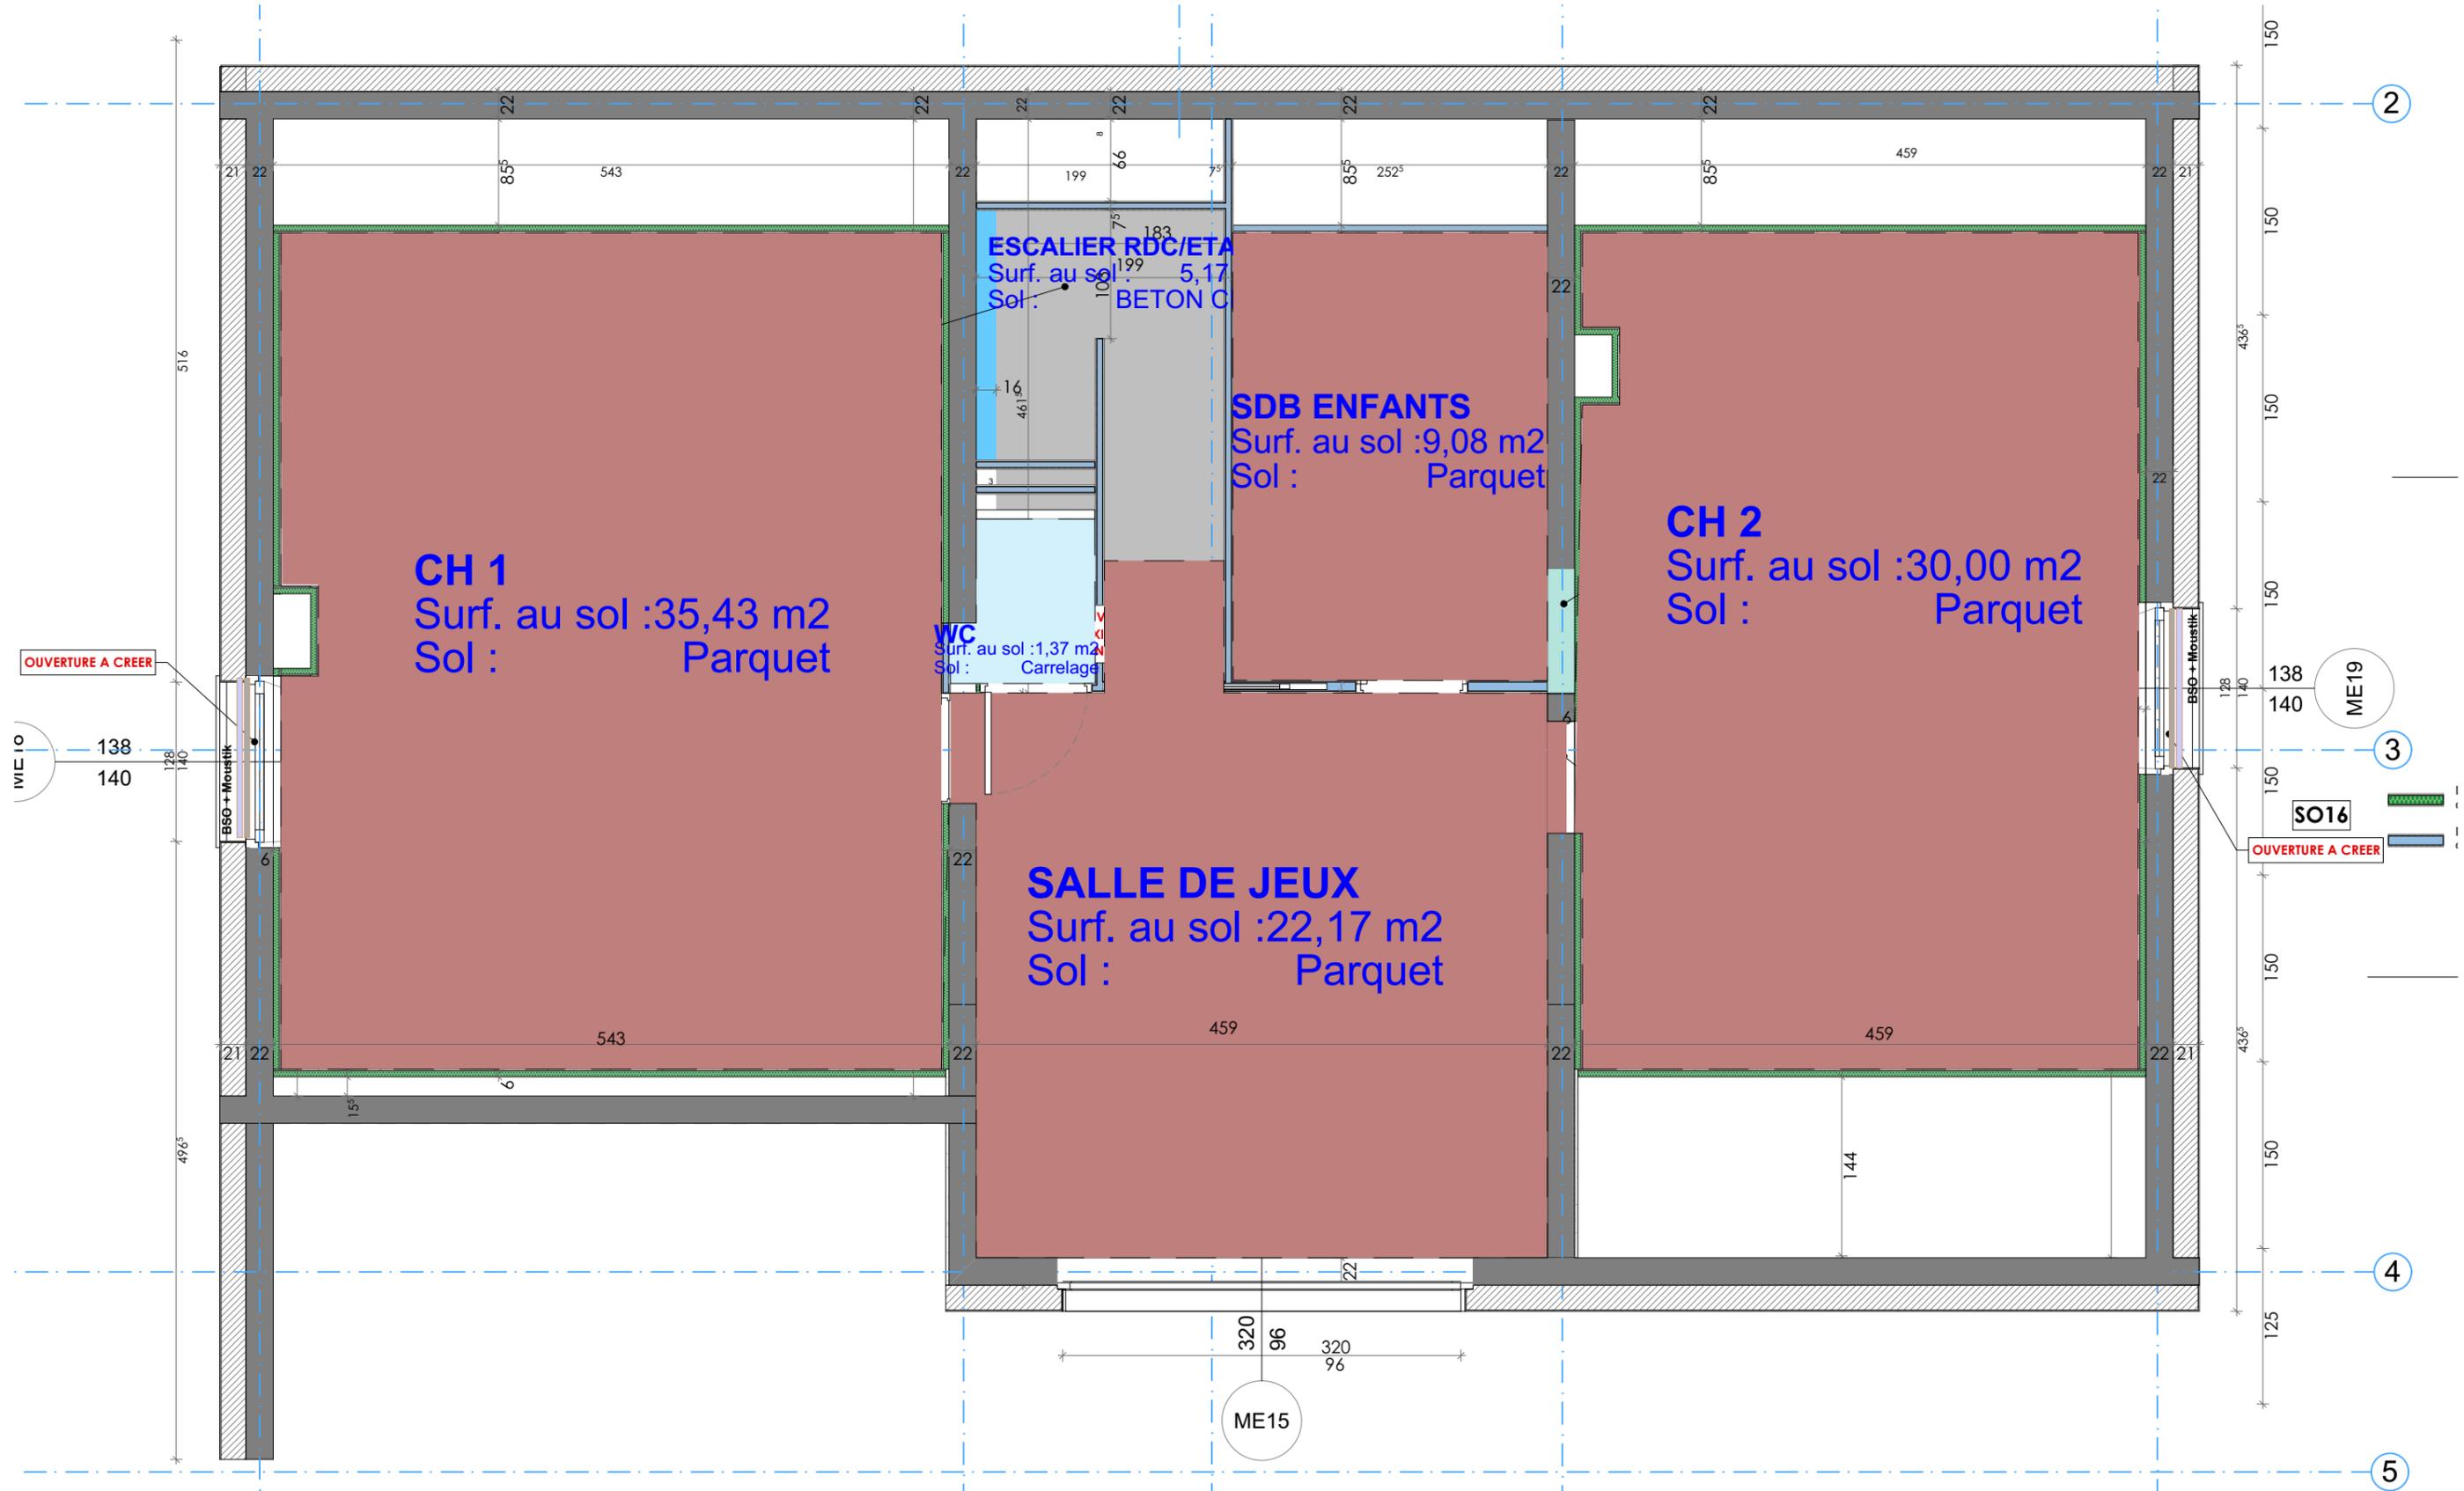

IBTISSAM ET SIMON LUGEZ LES CONSTANTINS - 05200 EMBRUN		RÉHABILITATION GLOBALE D'UNE MAISON INDIVIDUELLE LES CONSTANTINS - 05200 EMBRUN	
4.0	PLAN SOLS - ETAGE	PHASE : PRO	FORMAT : A3
DATE	INDICE	MODIFICATION	
03/09/21	4	Edition pour validation	
A. Fournaise Maîtrise d'œuvre		SOLIVES Olivier MUSSET - Tél : 06.01.79.04.33 - www.solives.fr	

C

A2

B

A1


A

5


4

3

2

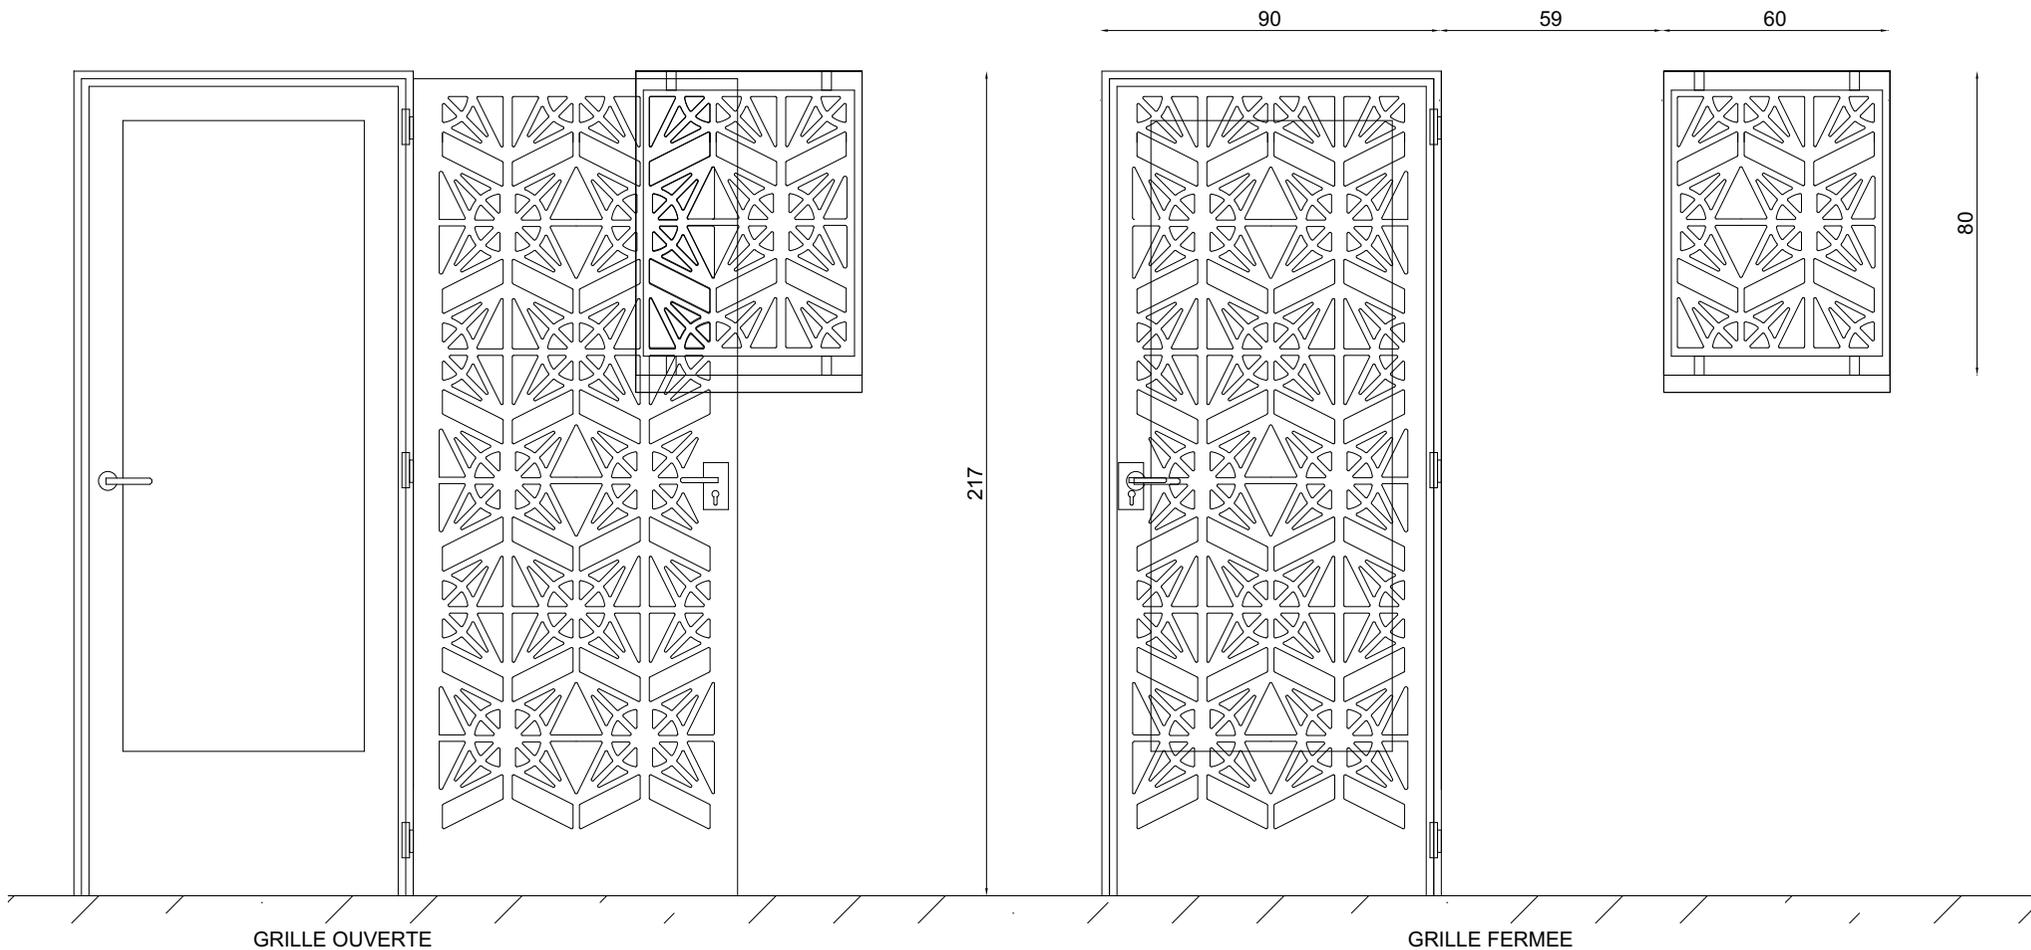

IBTISSAM ET SIMON LUGEZ LES CONSTANTINS - 05200 EMBRUN		RÉHABILITATION GLOBALE D'UNE MAISON INDIVIDUELLE LES CONSTANTINS - 05200 EMBRUN	
4.1	FERRONERIE PHASE : PRO	FORMAT : A4	ECHELLE: 1/20°
DATE	INDICE	MODIFICATION	
06/05/21	3	Edition pour validation	
 A. Fournaise Maîtrise d'œuvre		 SOLIVES Olivier MUSSET - Tél :06.01.79.04.33 - www.solives.fr	

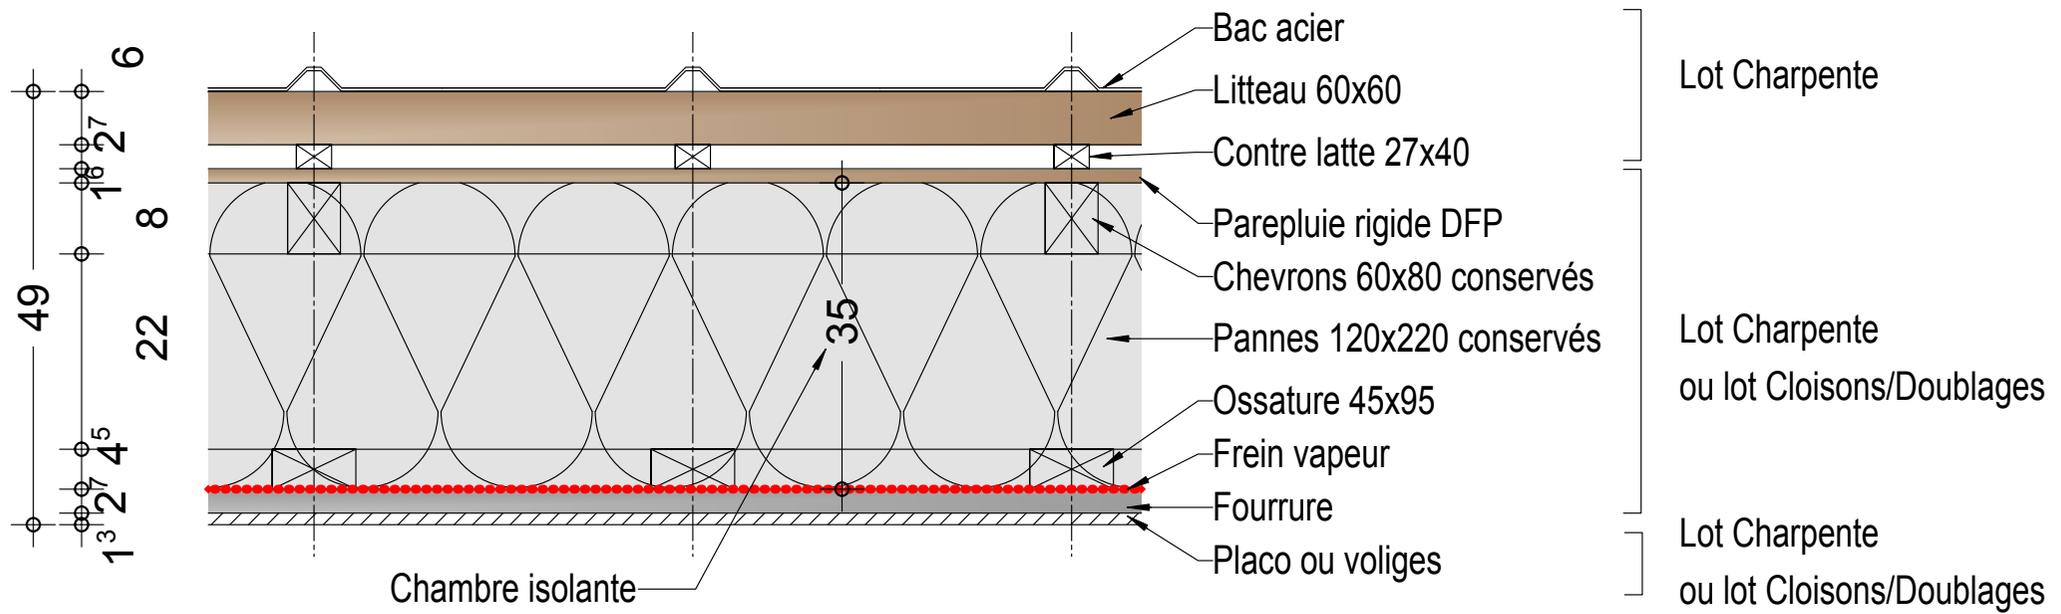

IBTISSAM ET SIMON LUGEZ LES CONSTANTINS - 05200 EMBRUN		RÉHABILITATION GLOBALE D'UNE MAISON INDIVIDUELLE LES CONSTANTINS - 05200 EMBRUN	
4.2	DETAIL TOITURE PHASE : PRO		FORMAT : A4 ECHELLE : 1:1
DATE	INDICE	MODIFICATION	
06/05/21	3	Edition pour validation	
A. Fournaise Maîtrise d'œuvre Tél : 06.22.42.18.94 - www.afournaise.fr		SOLIVES Olivier MUSSET - Tél : 06.01.79.04.33 - www.solives.fr	