



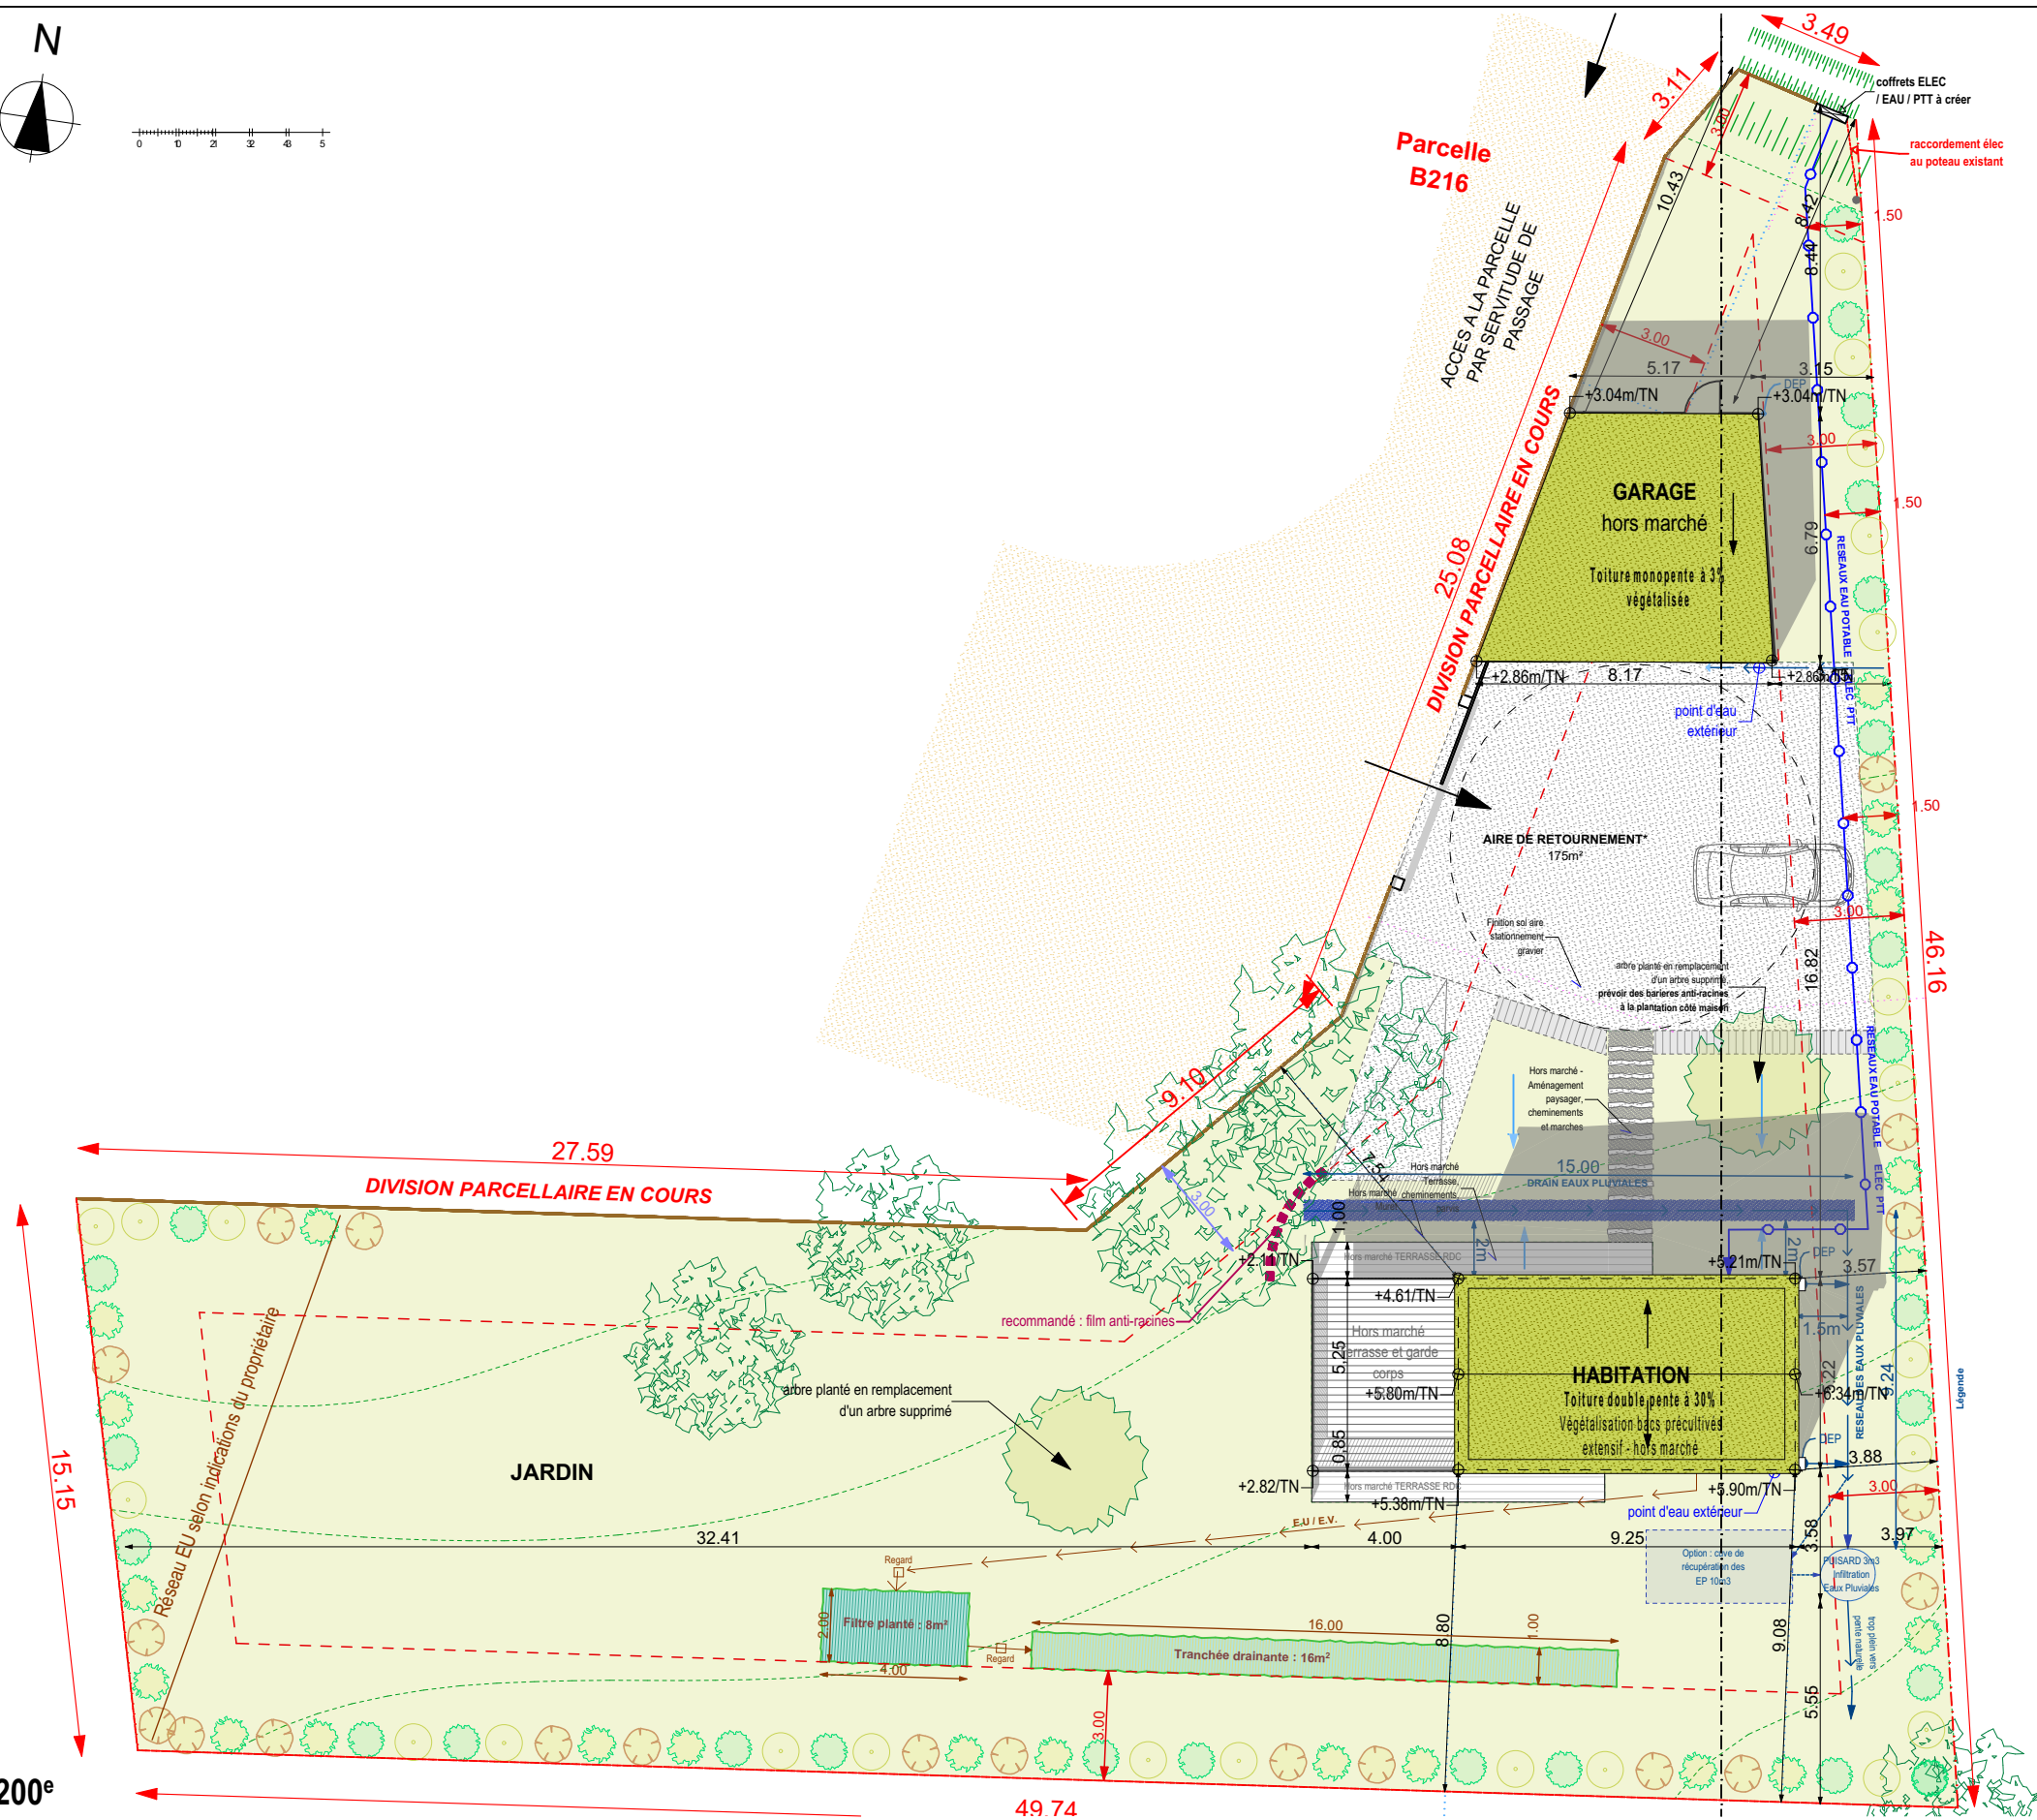

Plan de masse projet - Echelle 1/200°

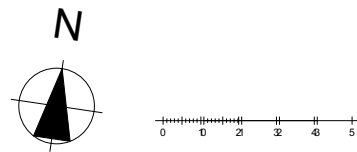

ARCHITECTE: Cristina COSMA COSMA ARCHITECTURE 40 Rue d'Assalit, 31500 TOULOUSE	MAITRE D'OUVRAGE: Mme MINVIELLE / M. LASSERAND 20 route du Lauragais 31190 Labrugère-Dorsa	PHASE	DET	PROJET MAISON BIOCLIMATIQUE MISE A JOUR DU : 15/09/2023	FORMAT A3	ECHELLE 1:200	Plan de masse
		INDICE C					

NOTA: Les plans et documents fournis par l'architecte à cette phase ne peuvent, en aucun cas, être utilisés pour l'exécution des travaux.