


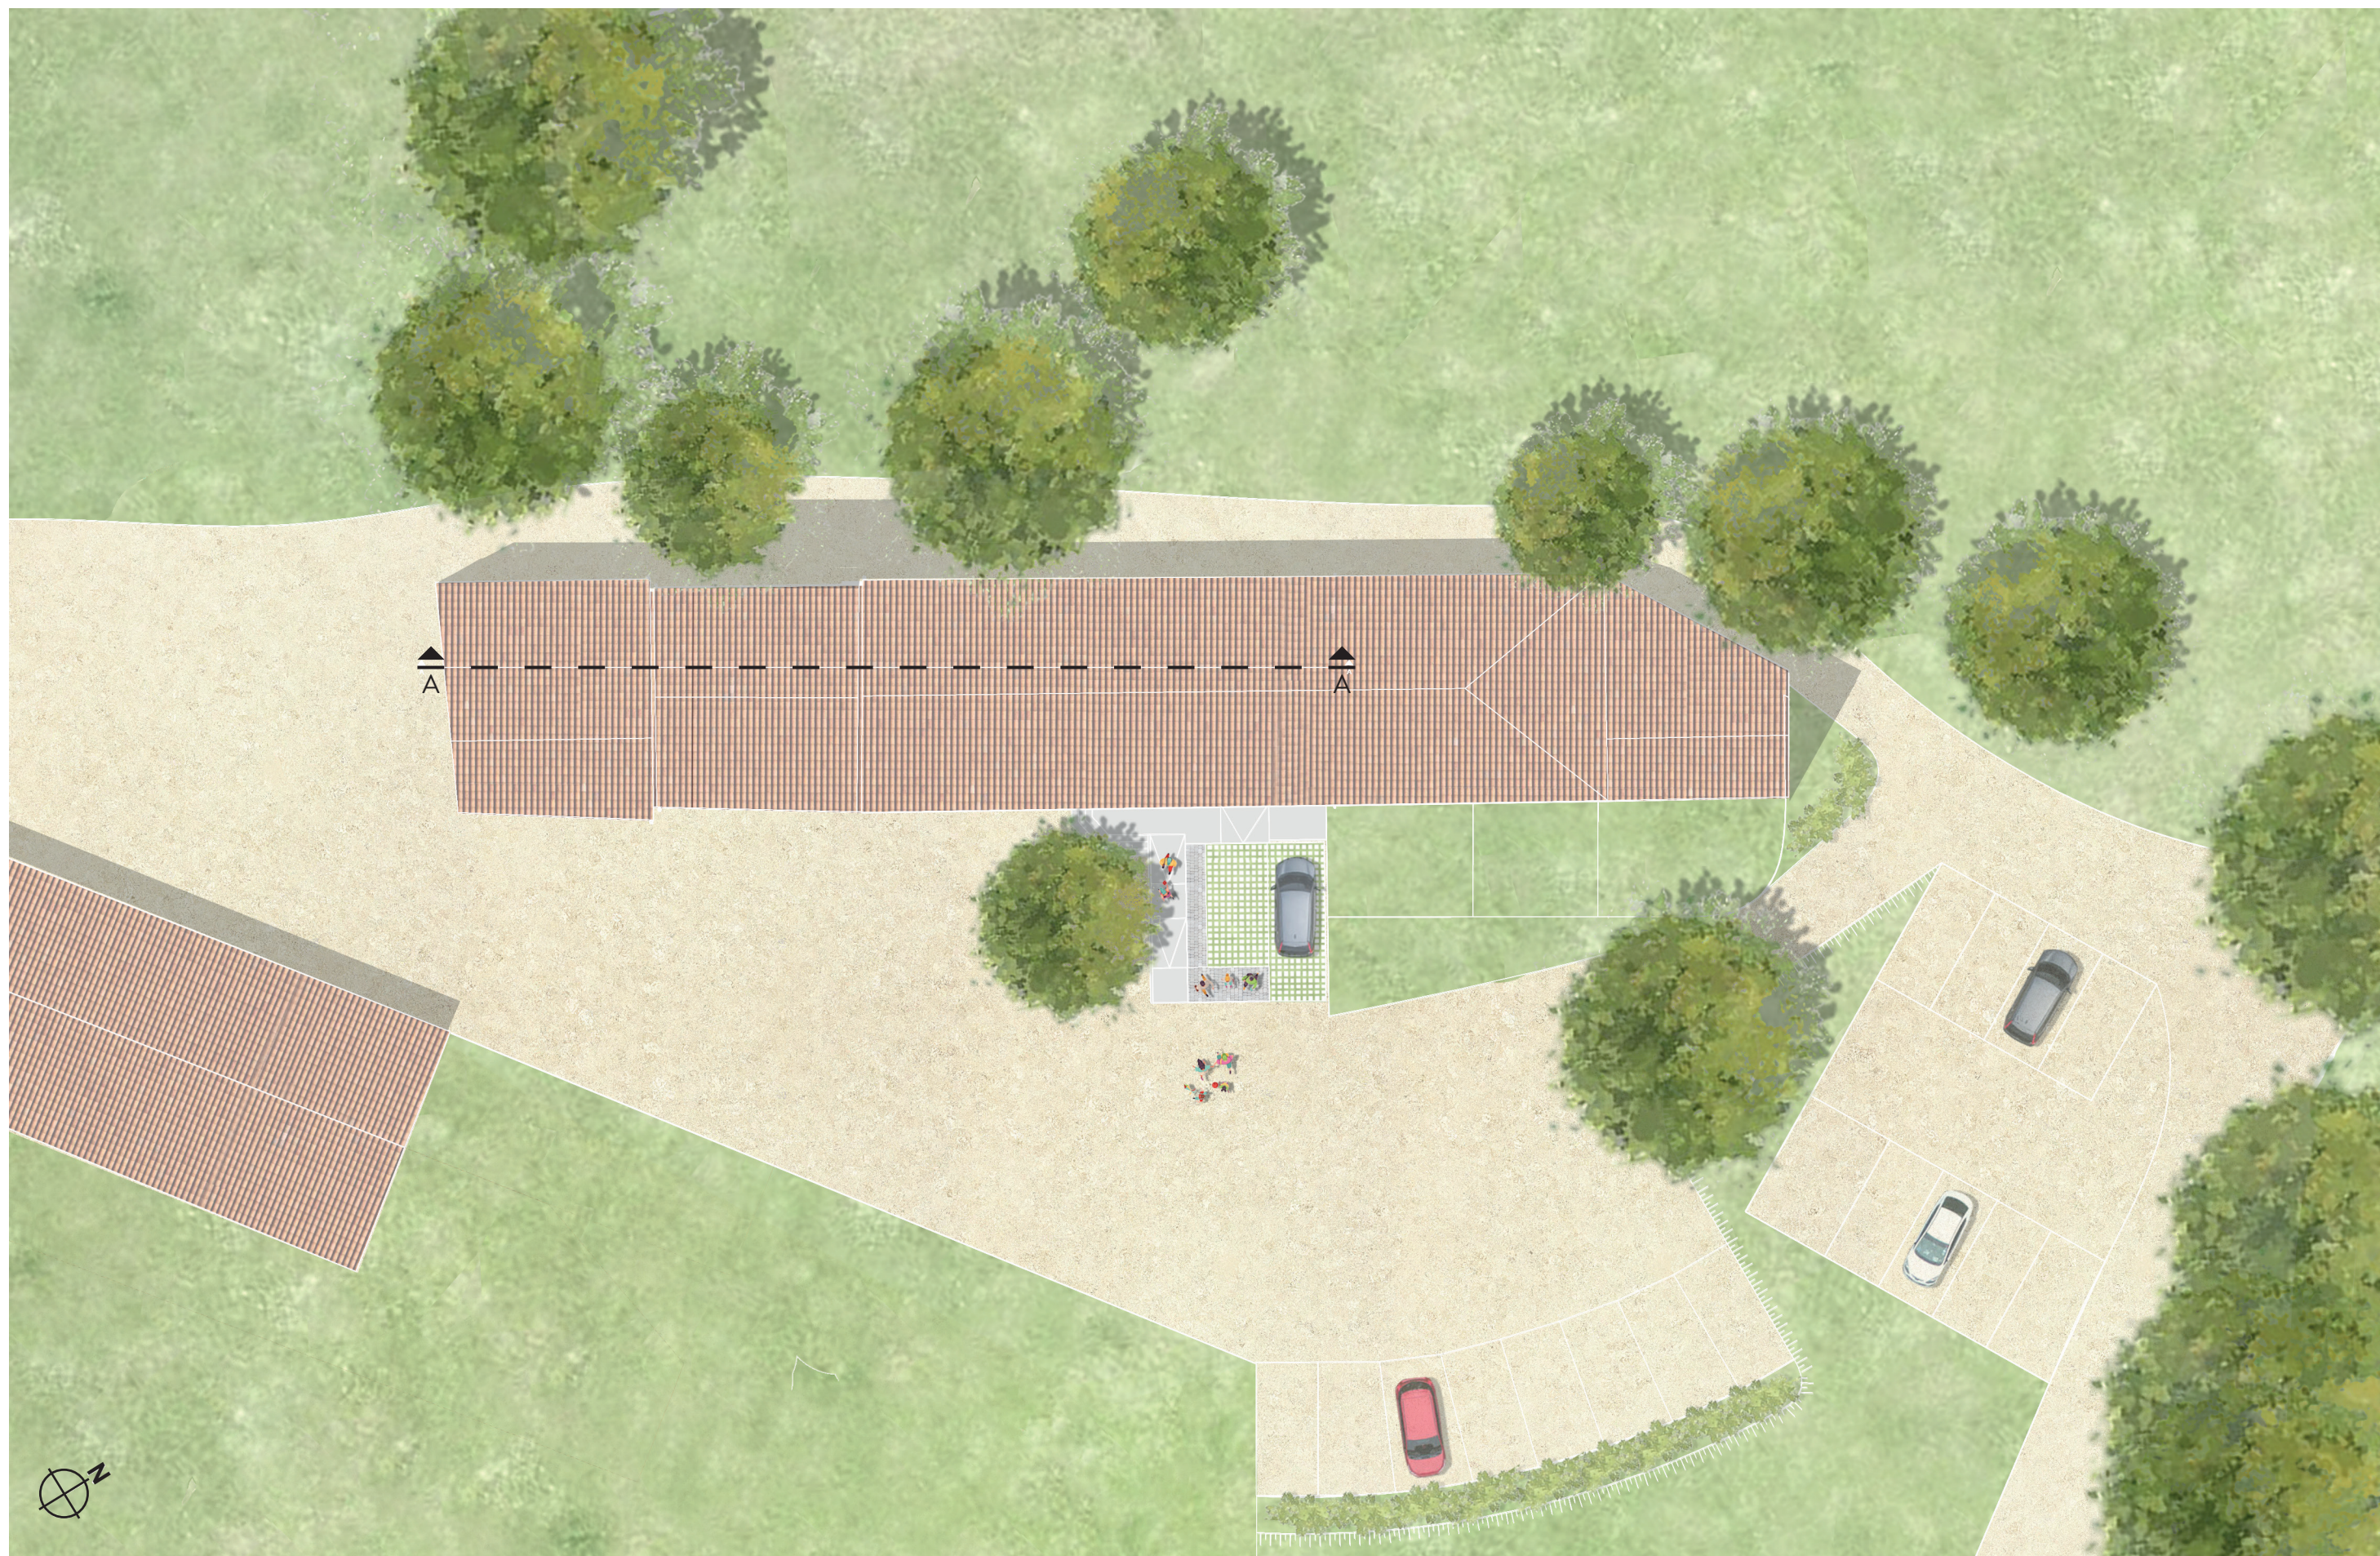

Plan de masse - échelle 1:250