


MAITRE DE L'OUVRAGE :
OPH ST CLAUDE
15, rue PASTEUR - 39 200 SAINT CLAUDE


PROJET :
CREATION DE 12 LOGEMENTS LOCATIFS PASSIFS
destiné à l'accueil de personnes âgées
Lieu dit "Pré Colas"
393170 ST LUPICIN

DOSSIER DCE
PHASE: 1/50, 1/20 et 1/200
ECHELLE: sur A3
DATE: 2016-03-29


ECONOMISTE : CABINET BOUDIER
BET FLUIDES : CABINET BOUDIER
BET STRUCTURE BOIS : BE.LC.BOIS...
BET STRUCTURE : CSB TEDOLDI

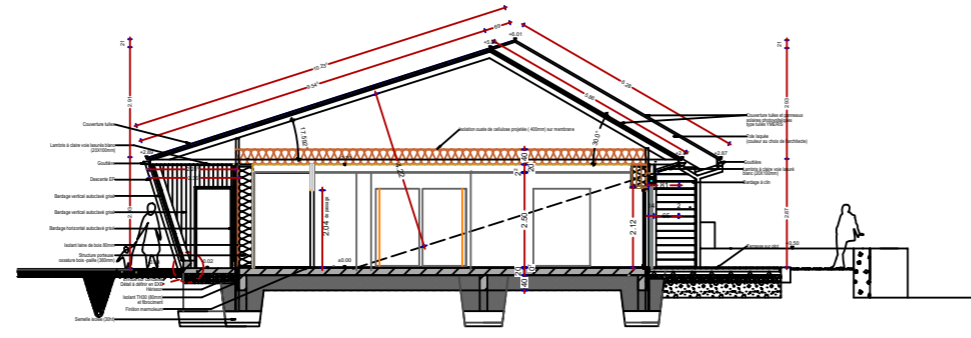


COUPE sur T3

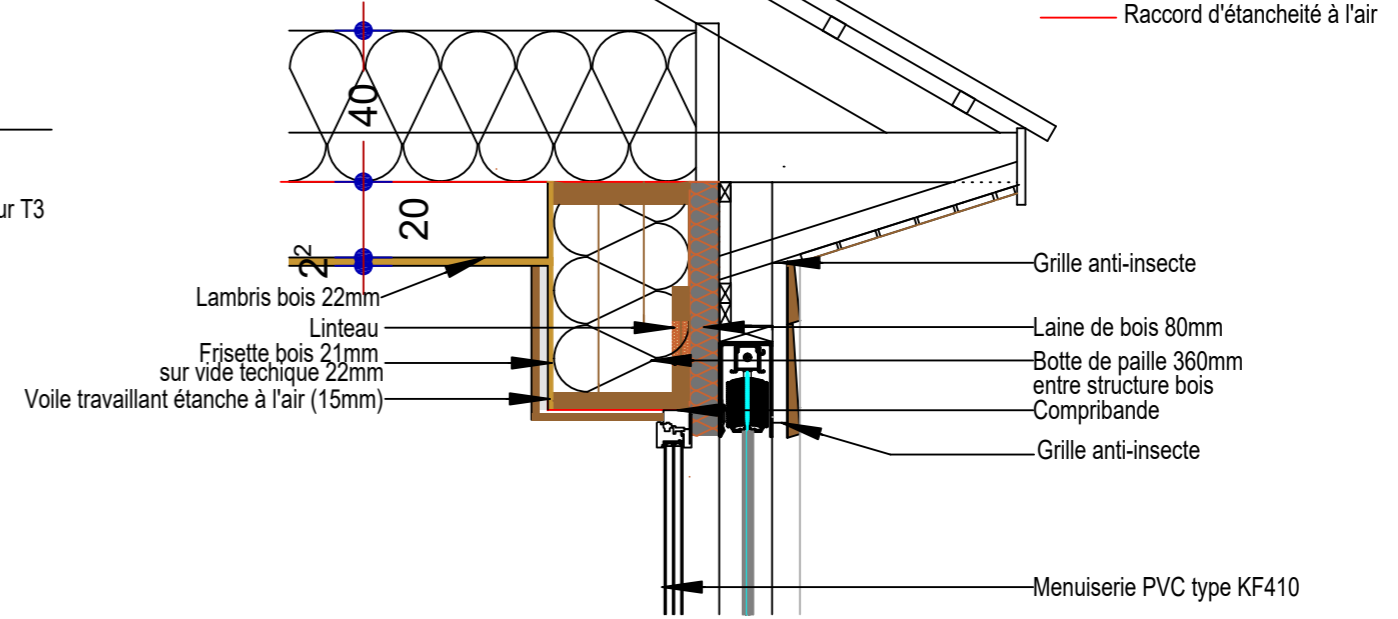

Détail 1

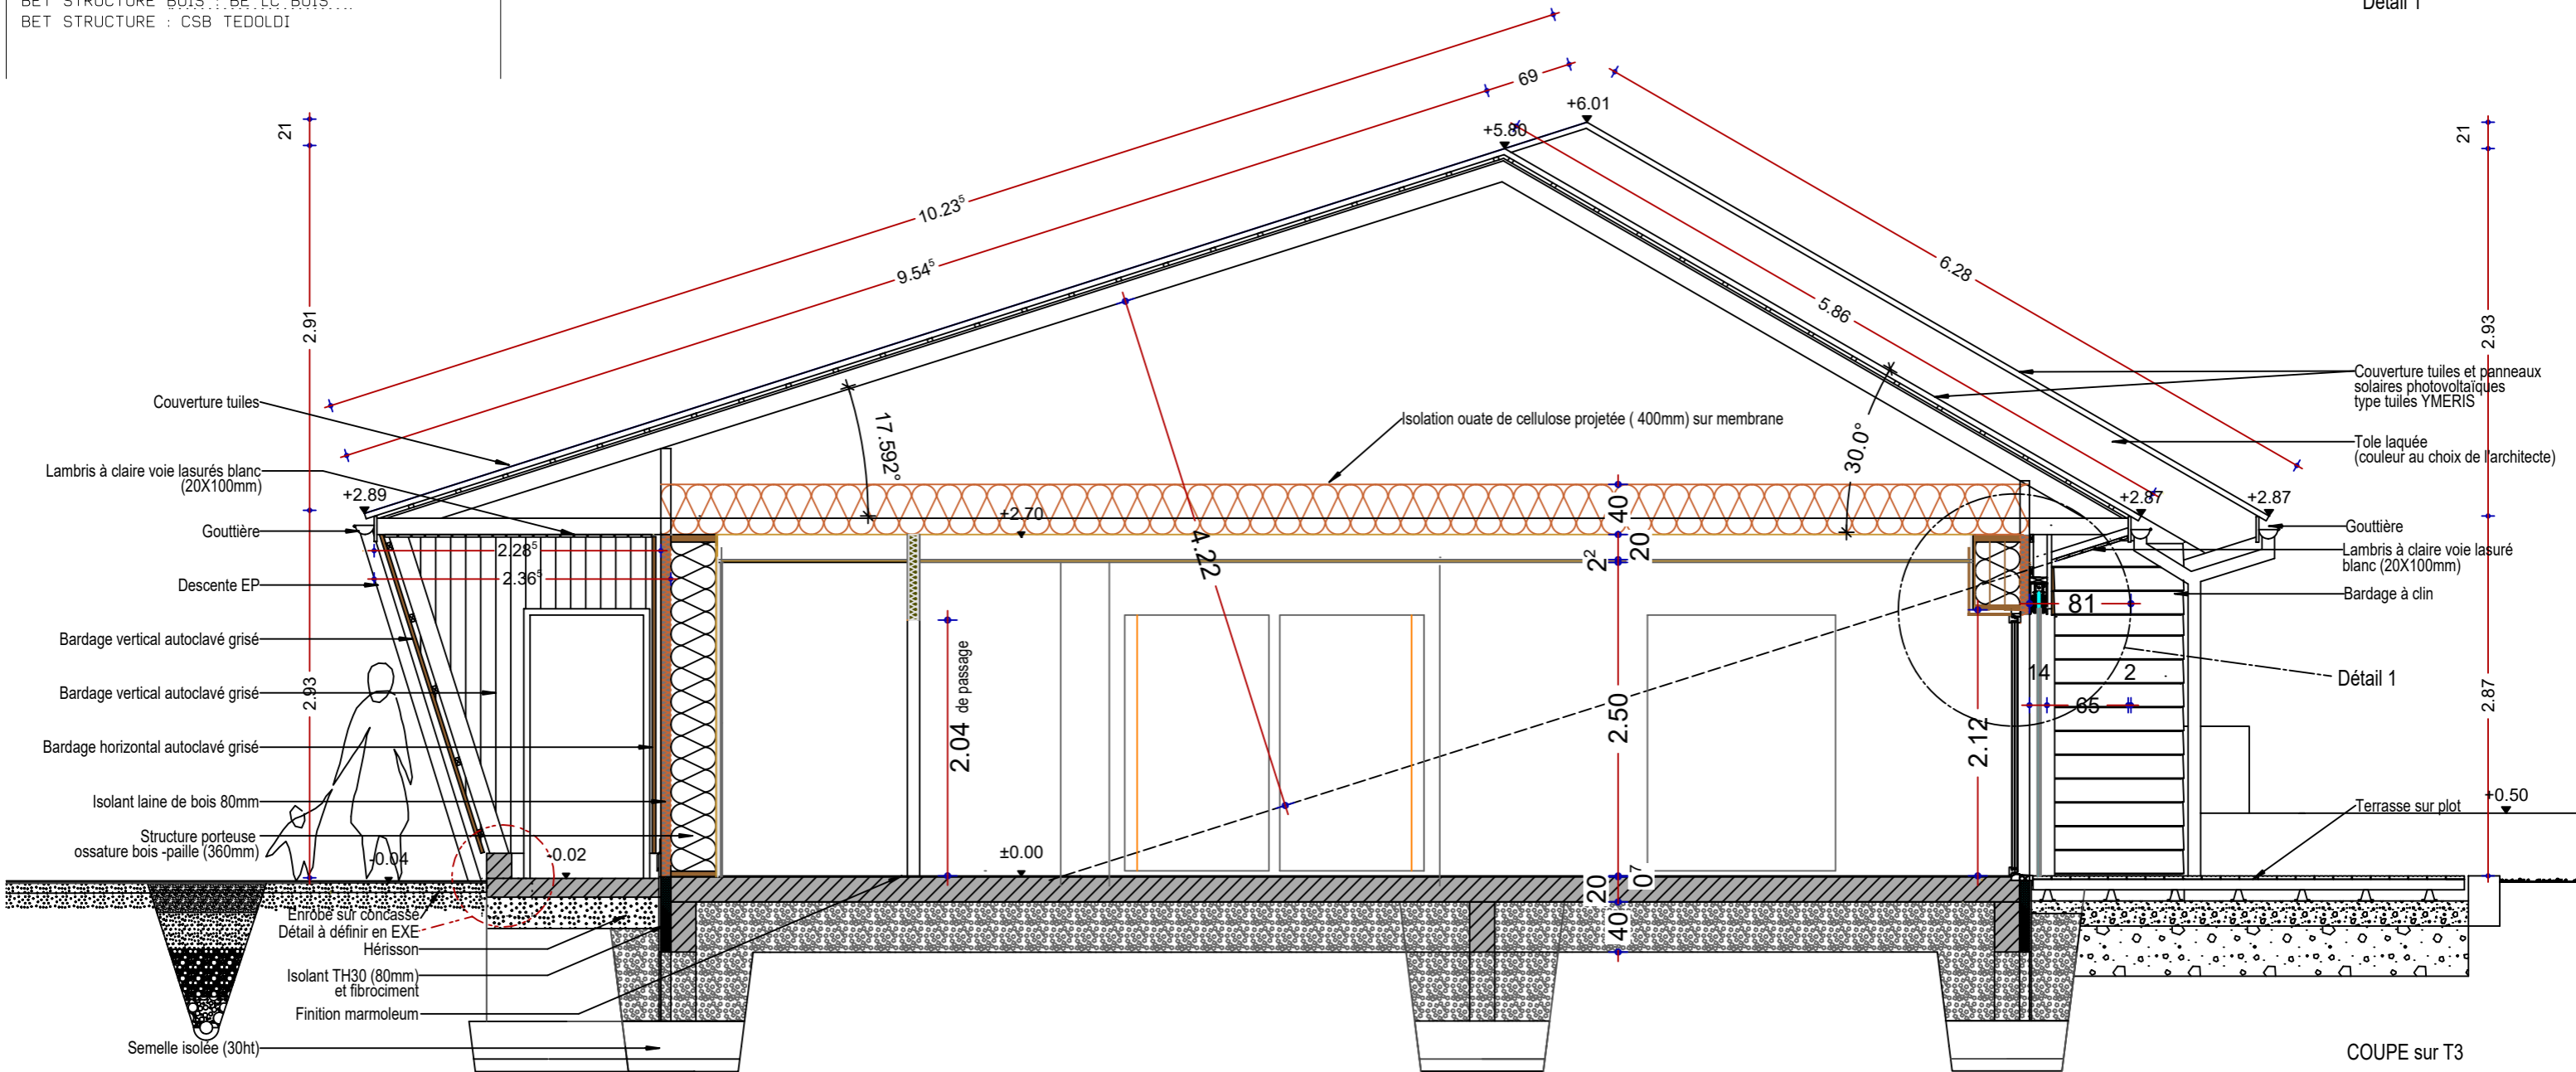

COUPE sur T3

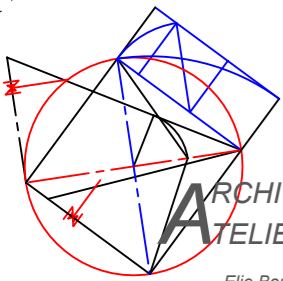

**ARCHITECTURE
ATELIER des MONTAINES**


Elie Bouche Architecte D.P.L.G.

MAITRE DE L'OUVRAGE :
OPH ST CLAUDE
15, rue PASTEUR - 39 200 SAINT CLAUDE


PROJET :
CREATION DE 12 LOGEMENTS LOCATIFS PASSIFS
destiné à l'accueil de personnes âgées
Lieu dit "Pré Colas"
393170 ST LUPICIN

DOSSIER :
PHASE: **DCE**
ECHELLE : 1/50 et 1/20 sur A3
DATE : 2016-03-29


ECONOMISTE : CABINET BOUDIER
BET FLUIDES : CABINET BOUDIER
BET STRUCTURE BOIS : BE.LC.BOIS....
BET STRUCTURE : CSB TEDOLDI

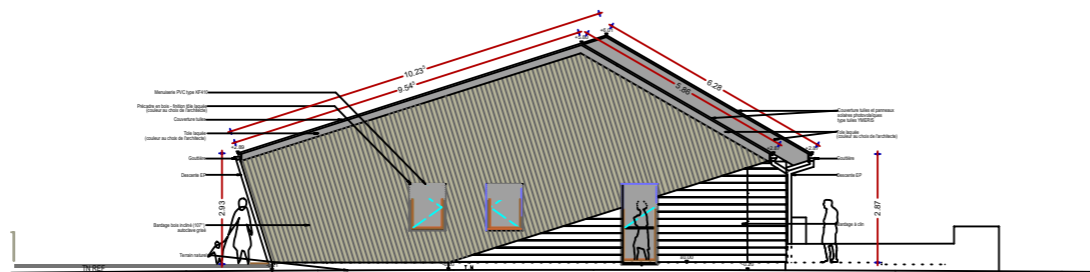

FACADE OUEST

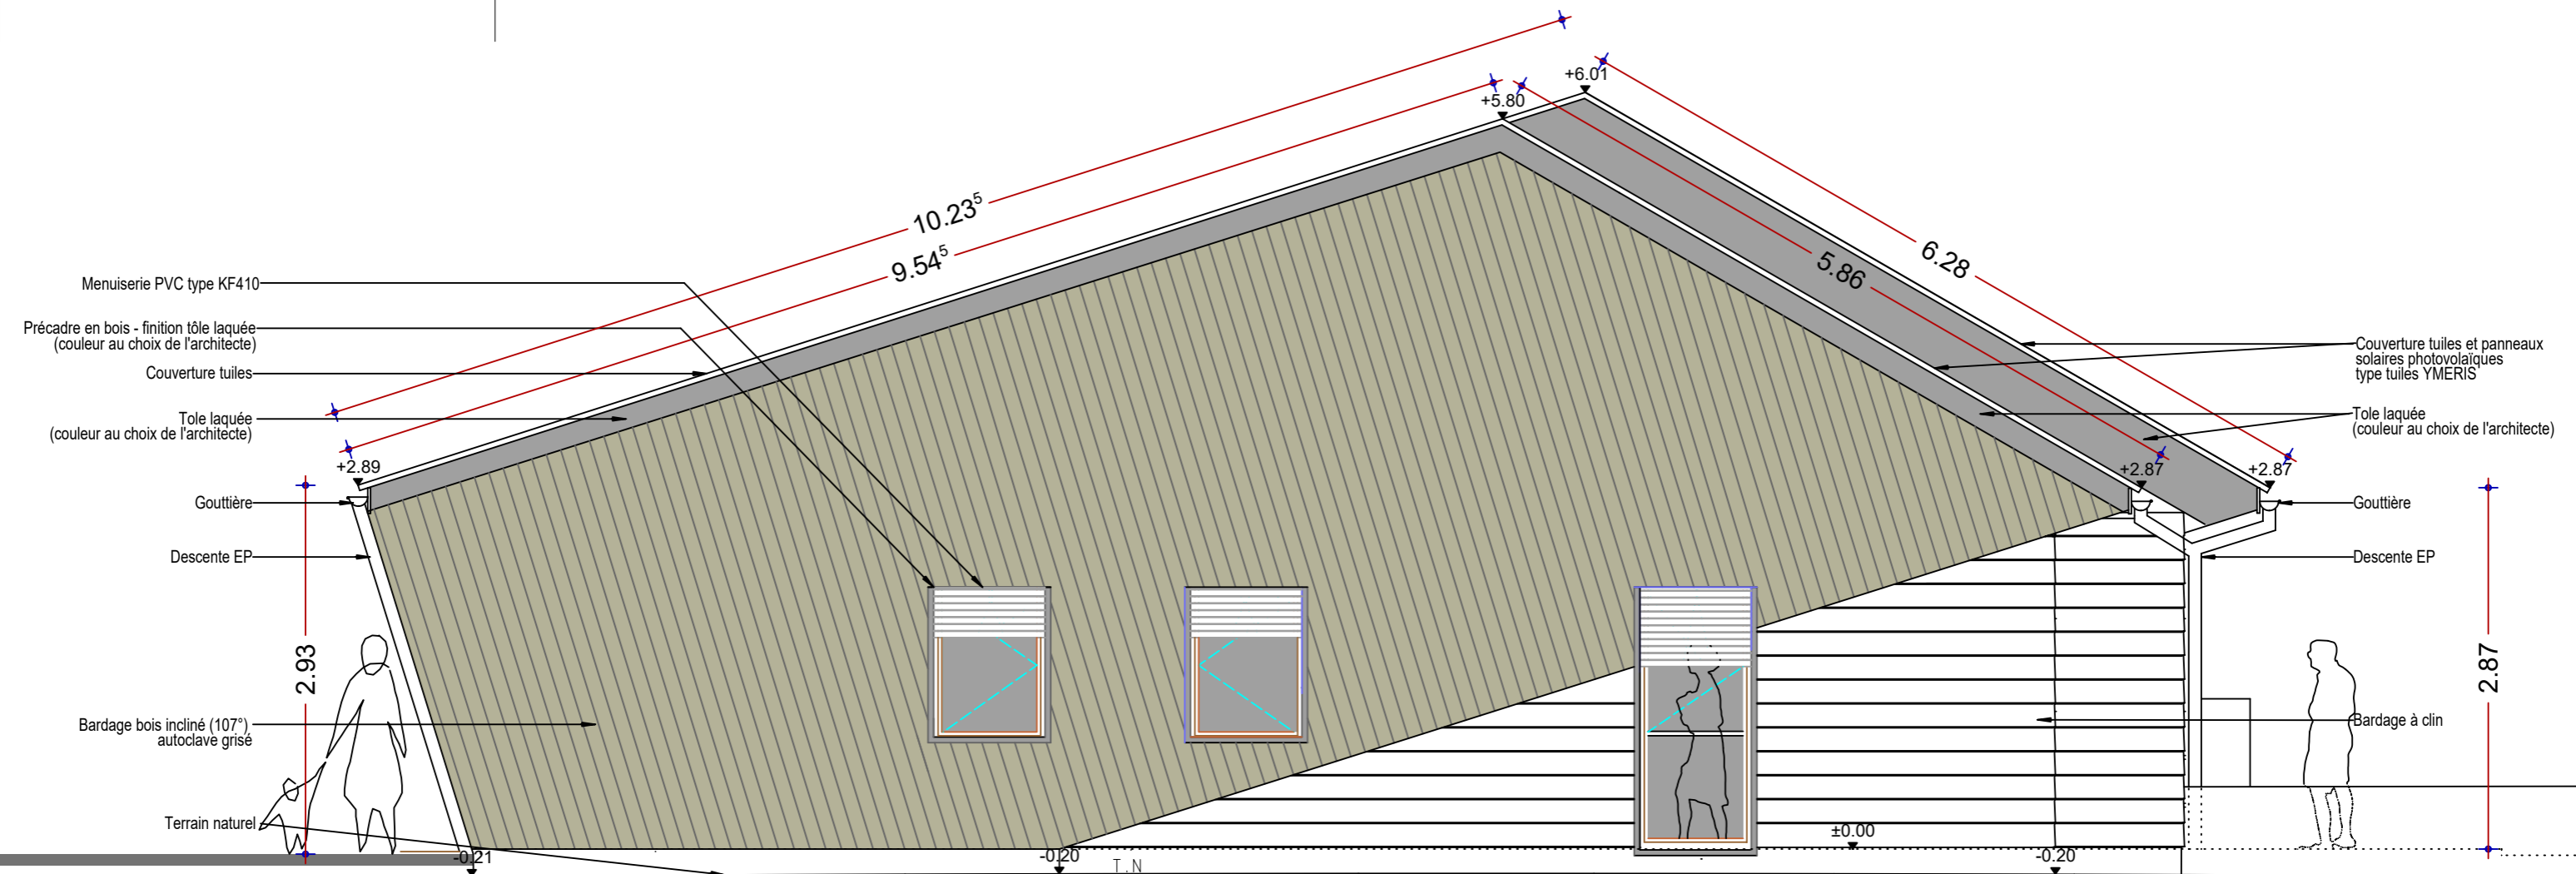

FACADE OUEST

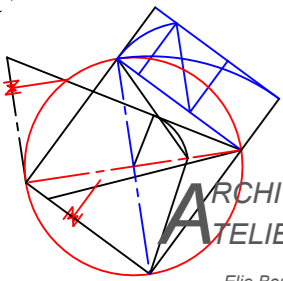

**ARCHITECTURE
ATELIER des MONTAINES**

Elie Bouche Architecte D.P.L.G.


MAITRE DE L'OUVRAGE :
OPH ST CLAUDE
15, rue PASTEUR - 39 200 SAINT CLAUDE

PROJET :
CREATION DE 12 LOGEMENTS LOCATIFS PASSIFS
destiné à l'accueil de personnes âgées
Lieu dit "Pré Colas"
393170 ST LUPICIN


DOSSIER
PHASE: **DCE**
ECHELLE : 1/50 sur A3
DATE : 2016-03-29

Facade EST


ECONOMISTE : CABINET BOUDIER
BET FLUIDES : CABINET BOUDIER
BET STRUCTURE BOIS : BE.LC.BOIS....
BET STRUCTURE : CSB TEDOLDI

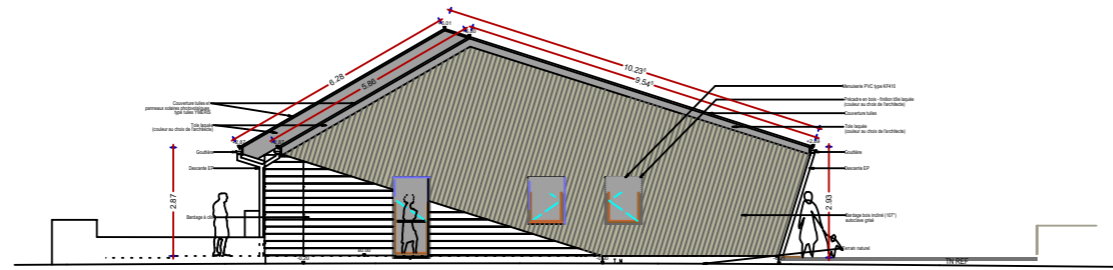

FACADE EST

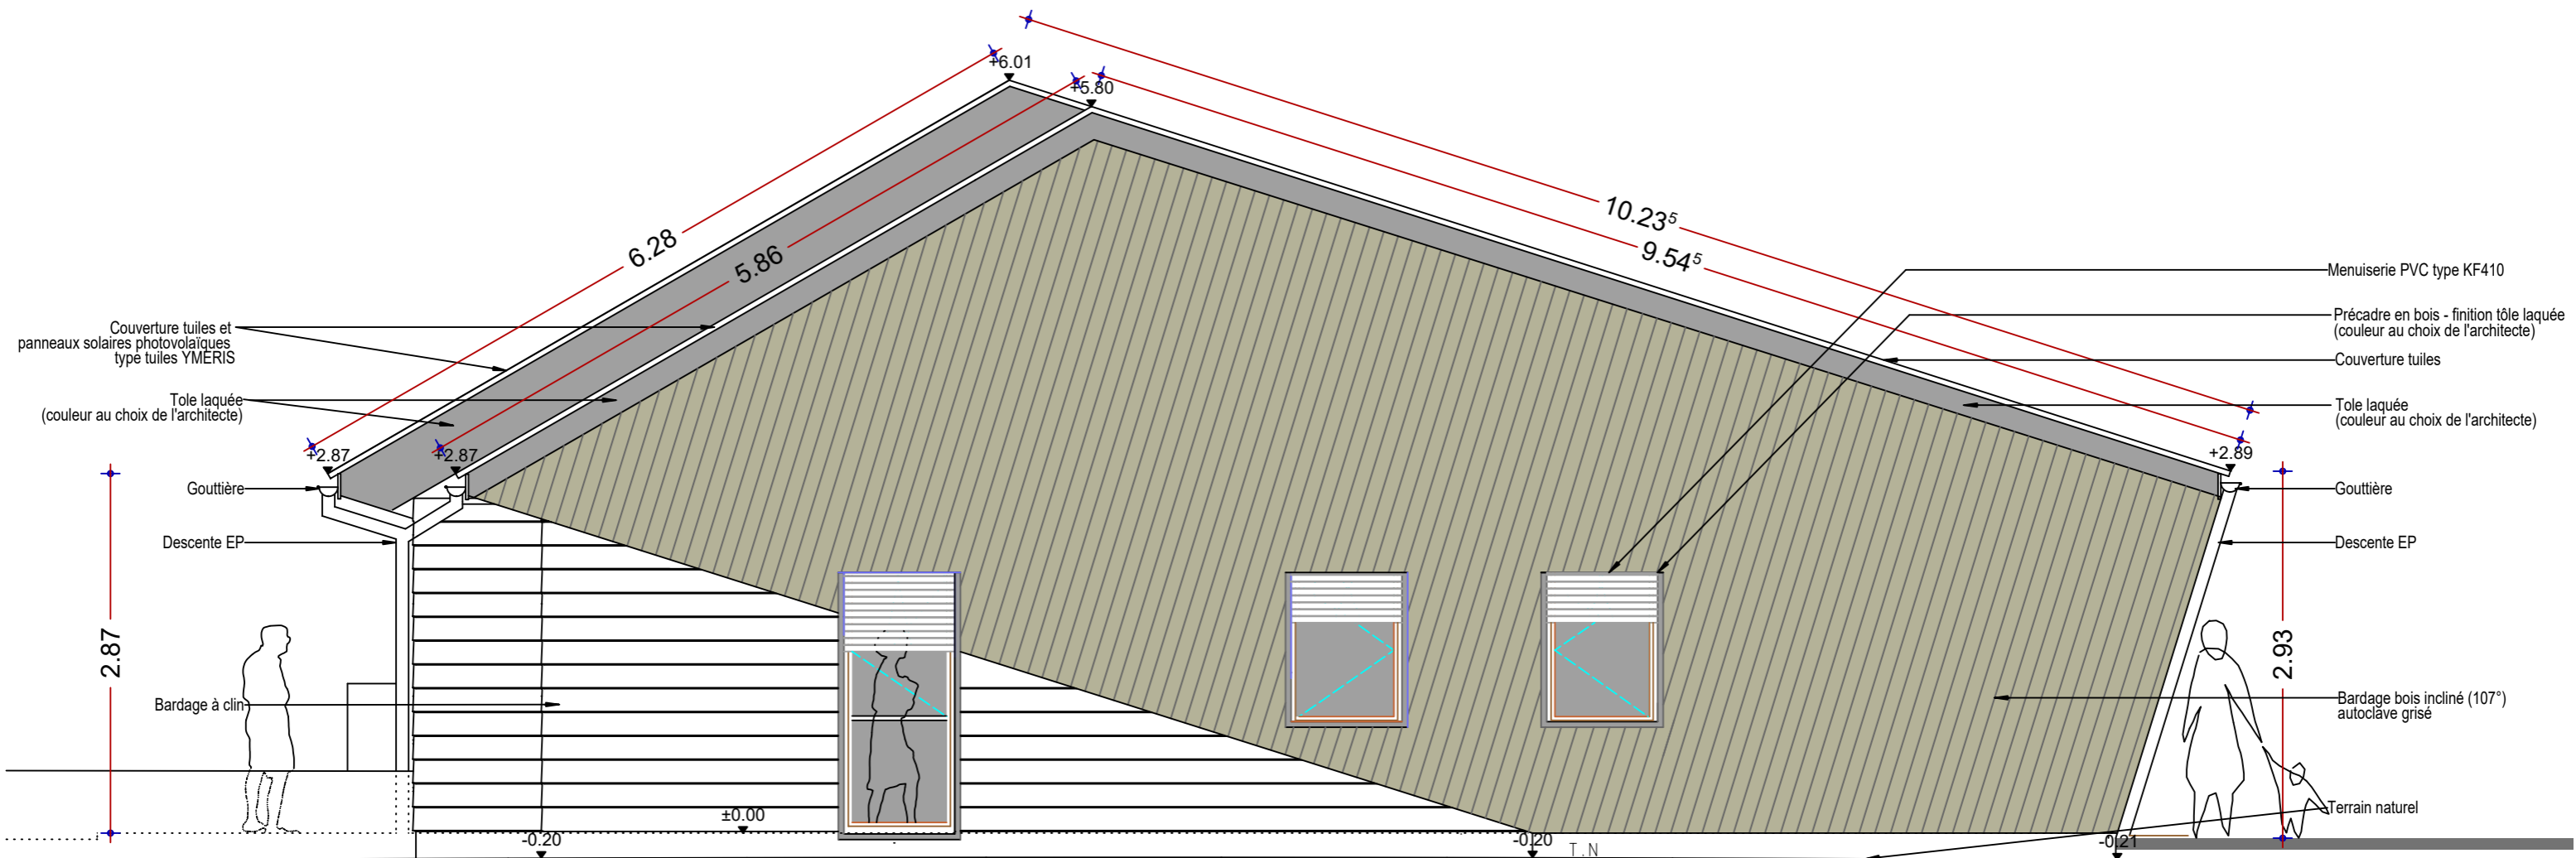

FACADE EST

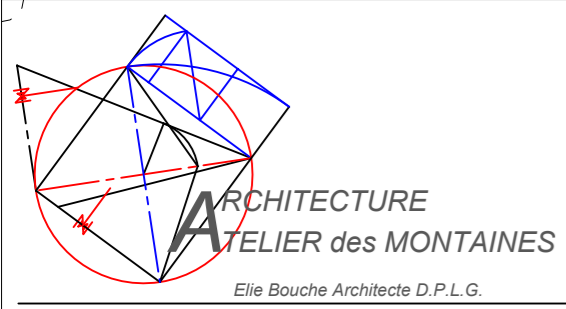



MAITRE DE L'OUVRAGE :
OPH ST CLAUDE
15, rue PASTEUR - 39 200 SAINT CLAUDE


PROJET :
CREATION DE 12 LOGEMENTS LOCATIFS PASSIFS
destiné à l'accueil de personnes âgées
Lieu dit "Pré Colas"
393170 ST LUPICIN

DOSSIER : DCE
PHASE :
ECHELLE : 1/80 et 1/20 sur A3
DATE : 2016-03-29

COUPE
TRANSVERSALE AA
et DETAILS

ECONOMISTE : CABINET BOUDIER
BET FLUIDES : CABINET BOUDIER
BET STRUCTURE BOIS : BE.LC.BOIS...
BET STRUCTURE : CSB TEDOLDI

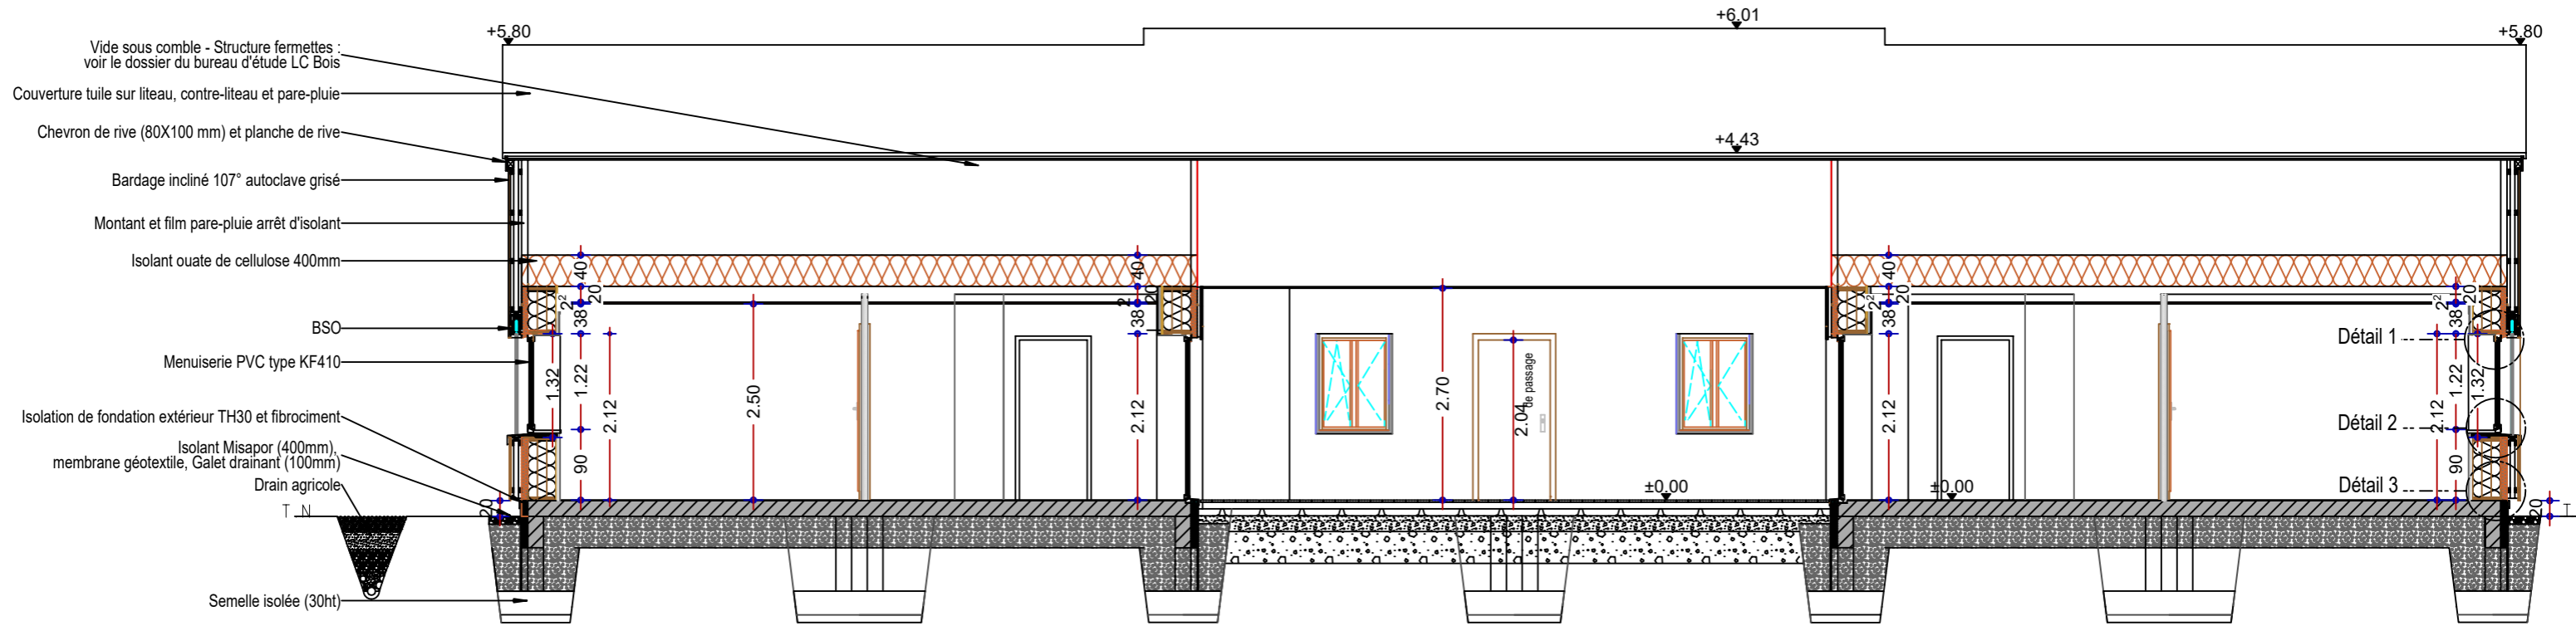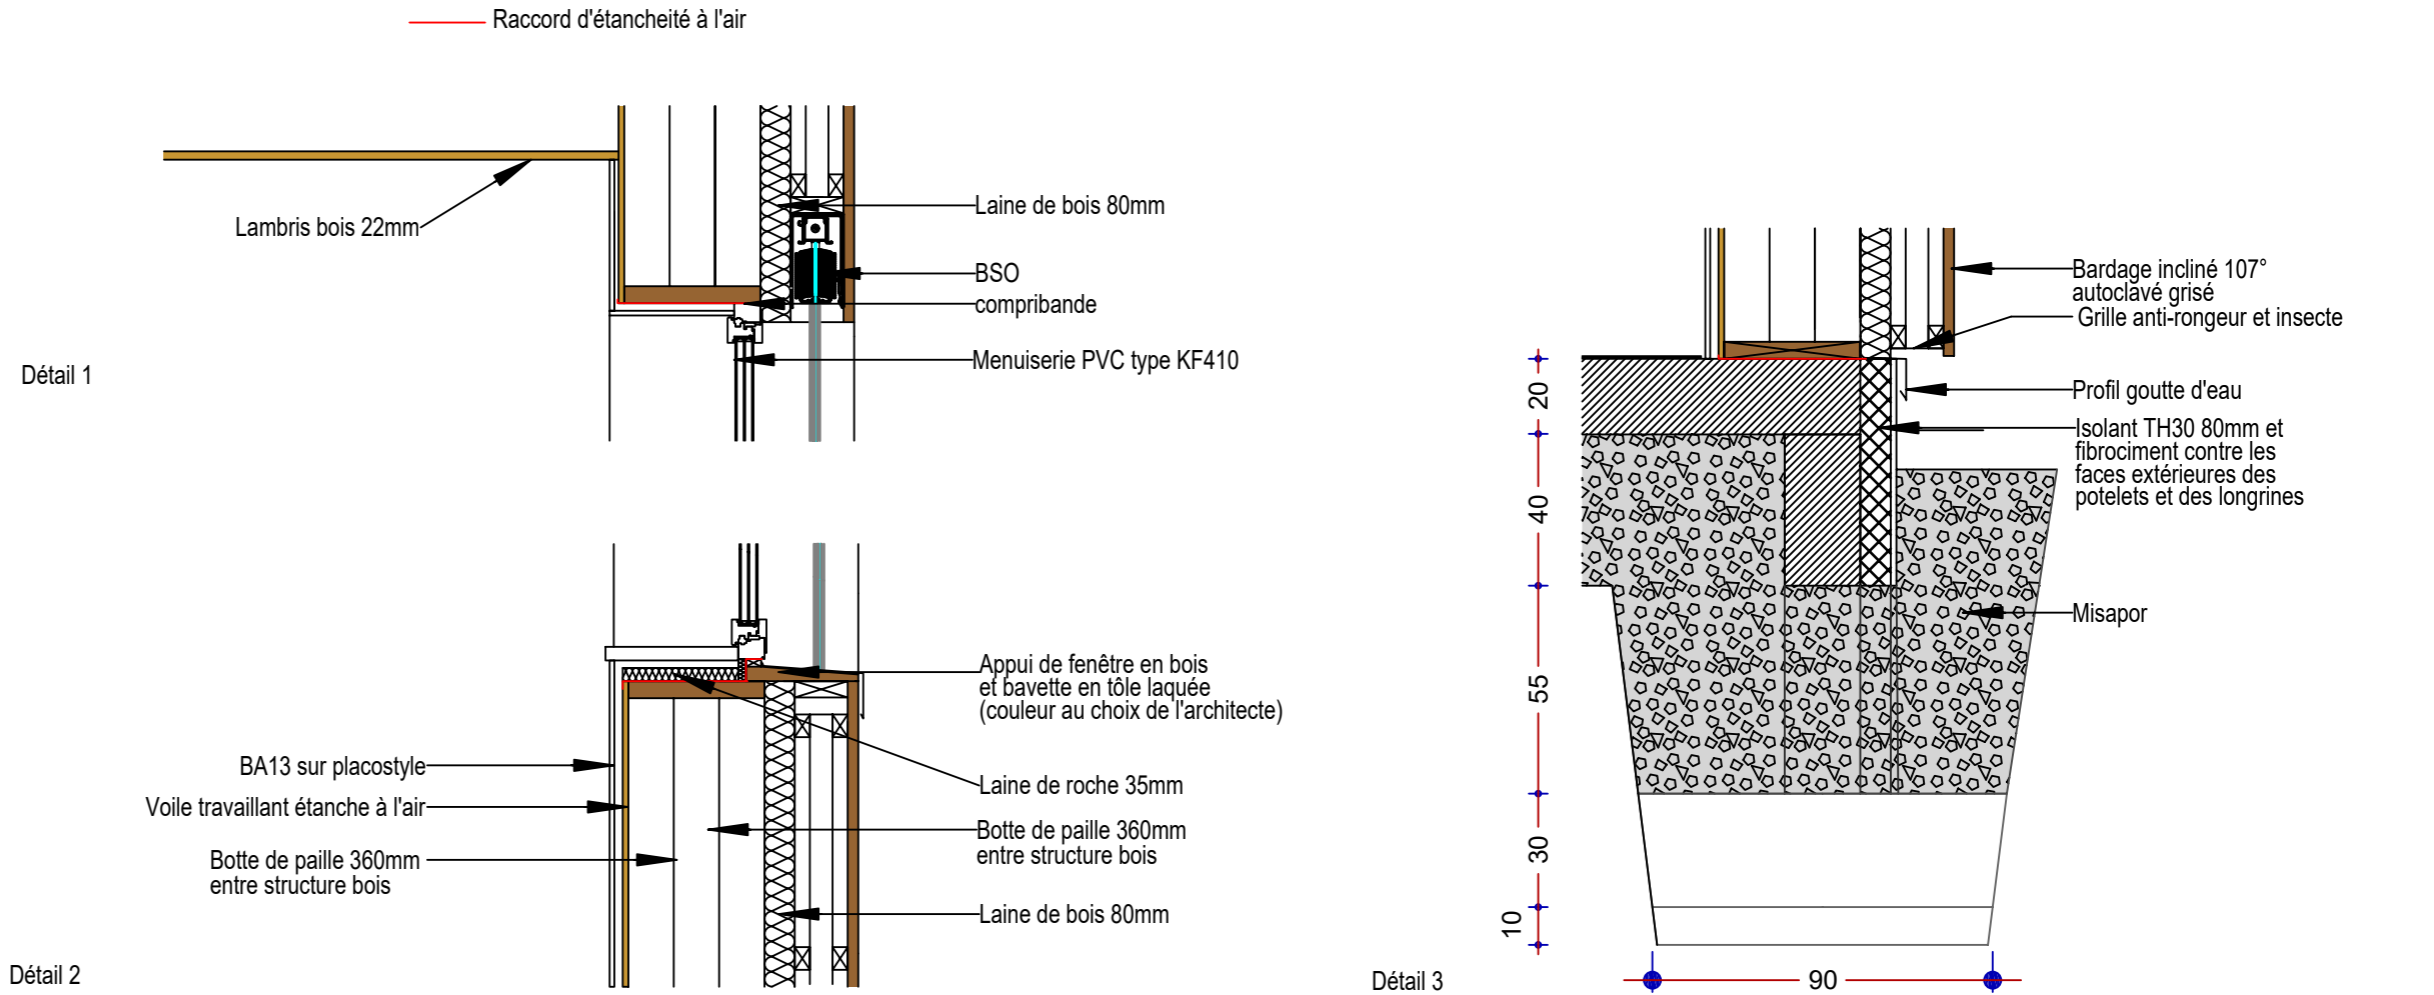

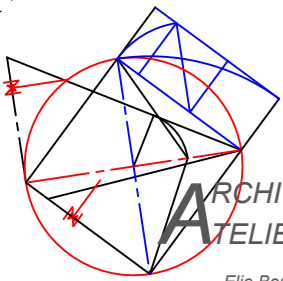

ARCHITECTURE
ATELIER des MONTAINES

Elie Bouche Architecte D.P.L.G.

MAITRE DE L'OUVRAGE :
OPH ST CLAUDE
15, rue PASTEUR - 39 200 SAINT CLAUDE

PROJET :
CREATION DE 12 LOGEMENTS LOCATIFS PASSIFS
destiné à l'accueil de personnes âgées
Lieu dit "Pré Colas"
393170 ST LUPICIN

DOSSIER


DCE

FACADE NORD


PHASE:
ECHELLE : 1/80 sur A3

DATE : 2016-03-29

ECONOMISTE : CABINET BOUDIER
BET FLUIDES : CABINET BOUDIER
BET STRUCTURE BOIS : BE.LC.BOIS....
BET STRUCTURE : CSB TEDOLDI

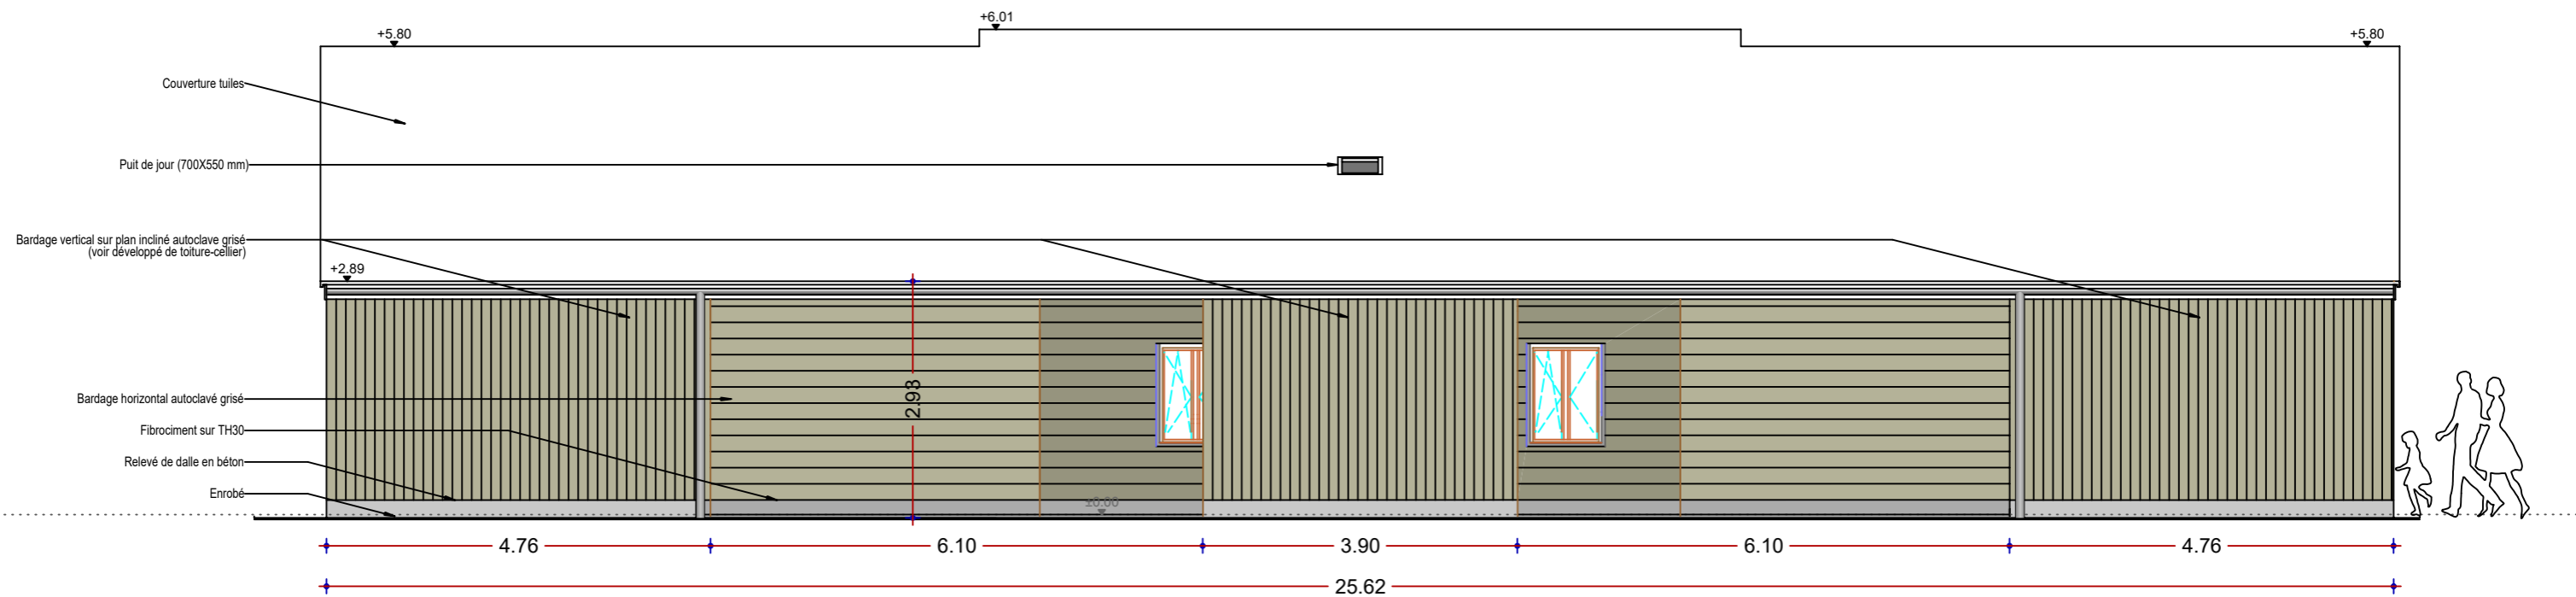

FACADE NORD

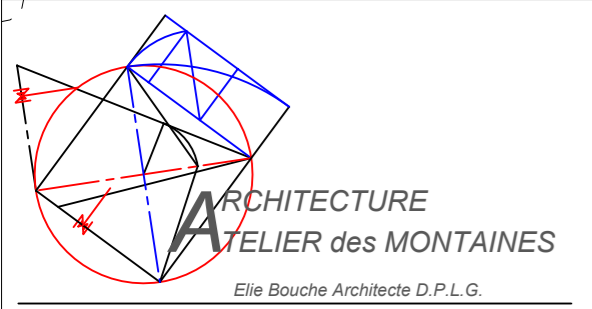


MAITRE DE L'OUVRAGE :
OPH ST CLAUDE
15, rue PASTEUR - 39 200 SAINT CLAUDE

PROJET :
CREATION DE 12 LOGEMENTS LOCATIFS PASSIFS
destiné à l'accueil de personnes âgées
Lieu dit "Pré Colas"
393170 ST LUPICIN


DOSSIER : DCE
PHASE :
ECHELLE : 1/80 sur A3
DATE : 2016-03-29

FACADE SUD


ECONOMISTE : CABINET BOUDIER
BET FLUIDES : CABINET BOUDIER
BET STRUCTURE BOIS : BE.LC.BOIS....
BET STRUCTURE : CSB TEDOLDI

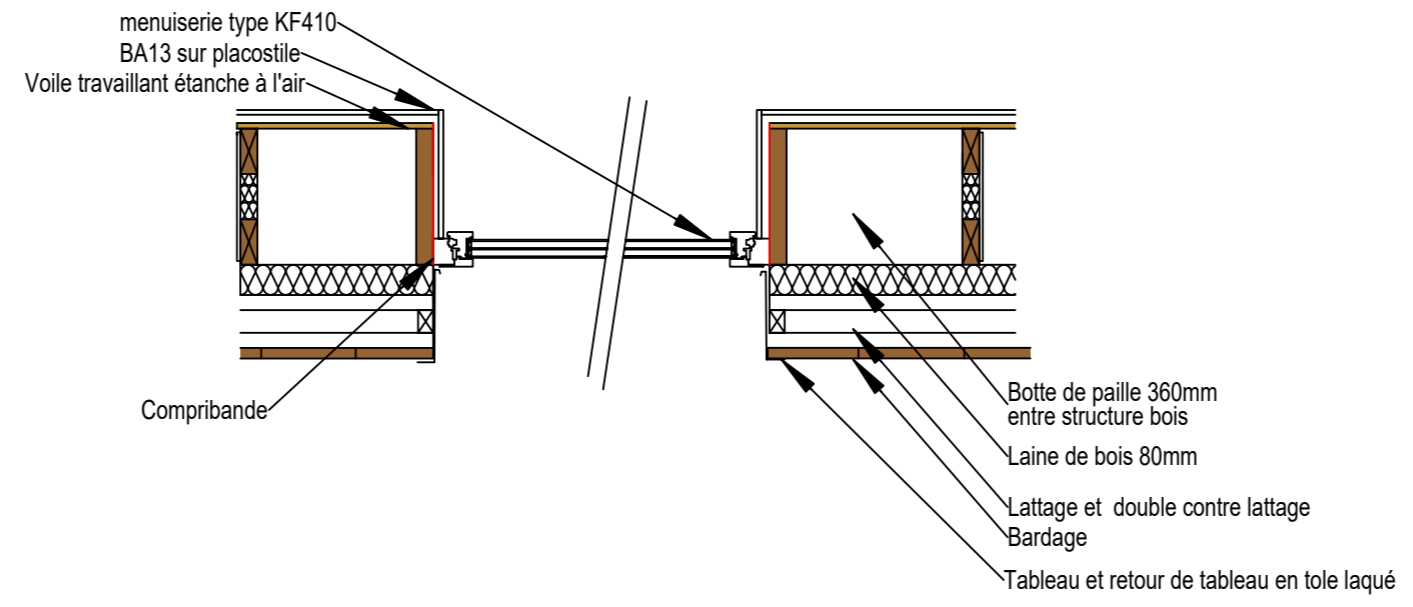

Détail A repéré sur plan
— Raccord d'étanchéité à l'air

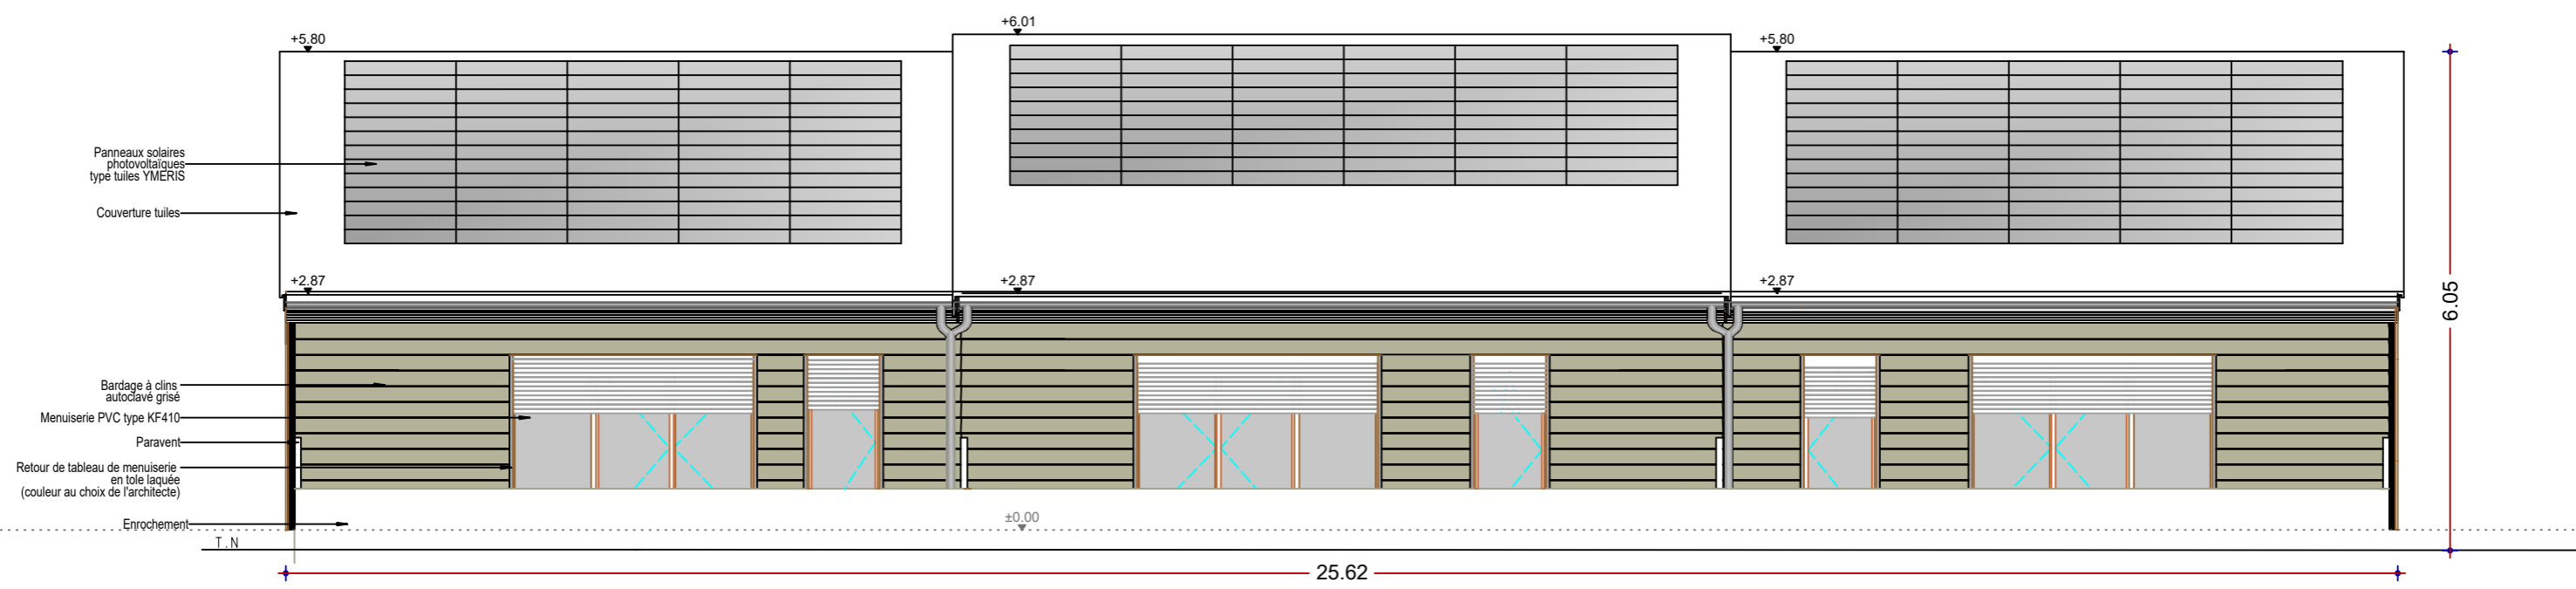

FACADE SUD

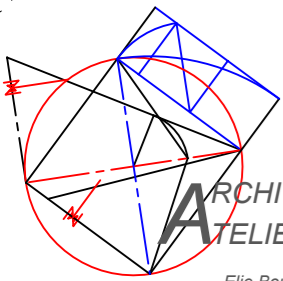

ARCHITECTURE
ATELIER des MONTAINES

Elie Bouche Architecte D.P.L.G.

MAITRE DE L'OUVRAGE :
OPH ST CLAUDE
15, rue PASTEUR - 39 200 SAINT CLAUDE

PROJET :
CREATION DE 12 LOGEMENTS LOCATIFS PASSIFS
destiné à l'accueil de personnes âgées
Lieu dit "Pré Colas"
393170 ST LUPICIN


DOSSIER

DCE


PLAN DE TOITURE

PHASE:
ECHELLE : 1/100 sur A3
DATE : 2016-03-29

ECONOMISTE : CABINET BOUDIER
BET FLUIDES : CABINET BOUDIER
BET STRUCTURE BOIS : BE.LC.BOIS....
BET STRUCTURE : CSB TEDOLDI

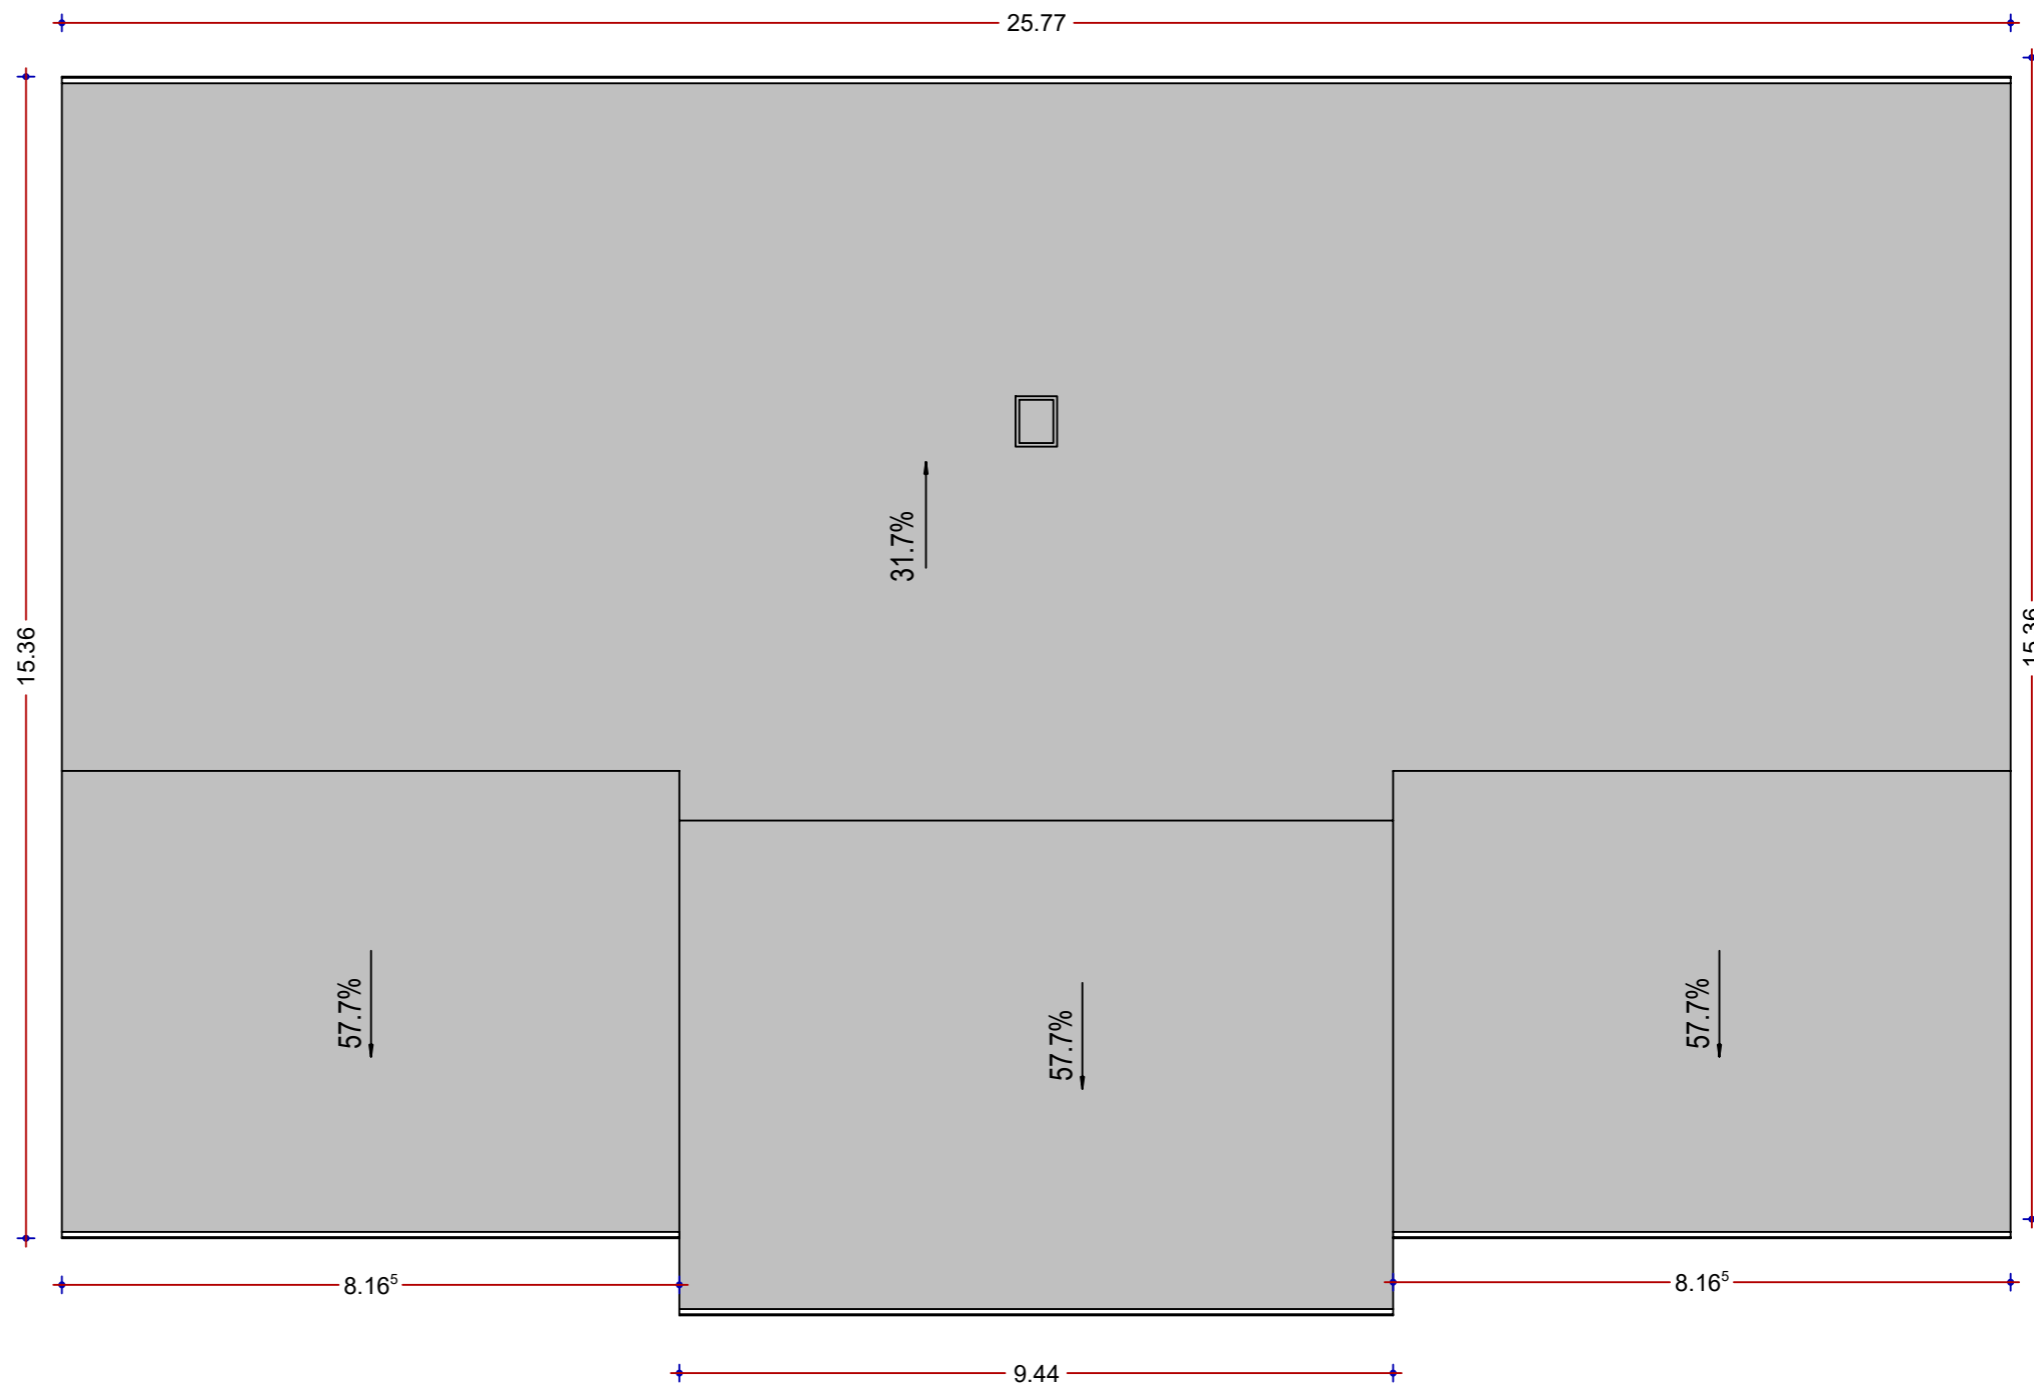

PLAN DE TOITURE

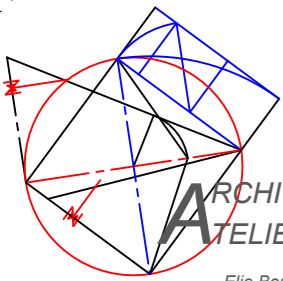

**ARCHITECTURE
ATELIER des MONTAINES**
Elie Bouche Architecte D.P.L.G.

MAITRE DE L'OUVRAGE :
OPH ST CLAUDE
15, rue PASTEUR - 39 200 SAINT CLAUDE

PROJET :
CREATION DE 12 LOGEMENTS LOCATIFS PASSIFS
destiné à l'accueil de personnes âgées
Lieu dit "Pré Colas"
393170 ST LUPICIN


DOSSIER


PHASE: **DCE**
EHELLE : 1/100 sur A3
DATE : 2016-03-29

DEVELOPPE DE
TOITURE ET DE CELLIER

ECONOMISTE : CABINET BOUDIER
BET FLUIDES : CABINET BOUDIER
BET STRUCTURE BOIS : BE.LC.BOIS....
BET STRUCTURE : CSB TEDOLDI

DEVELOPPES DE CELLIER

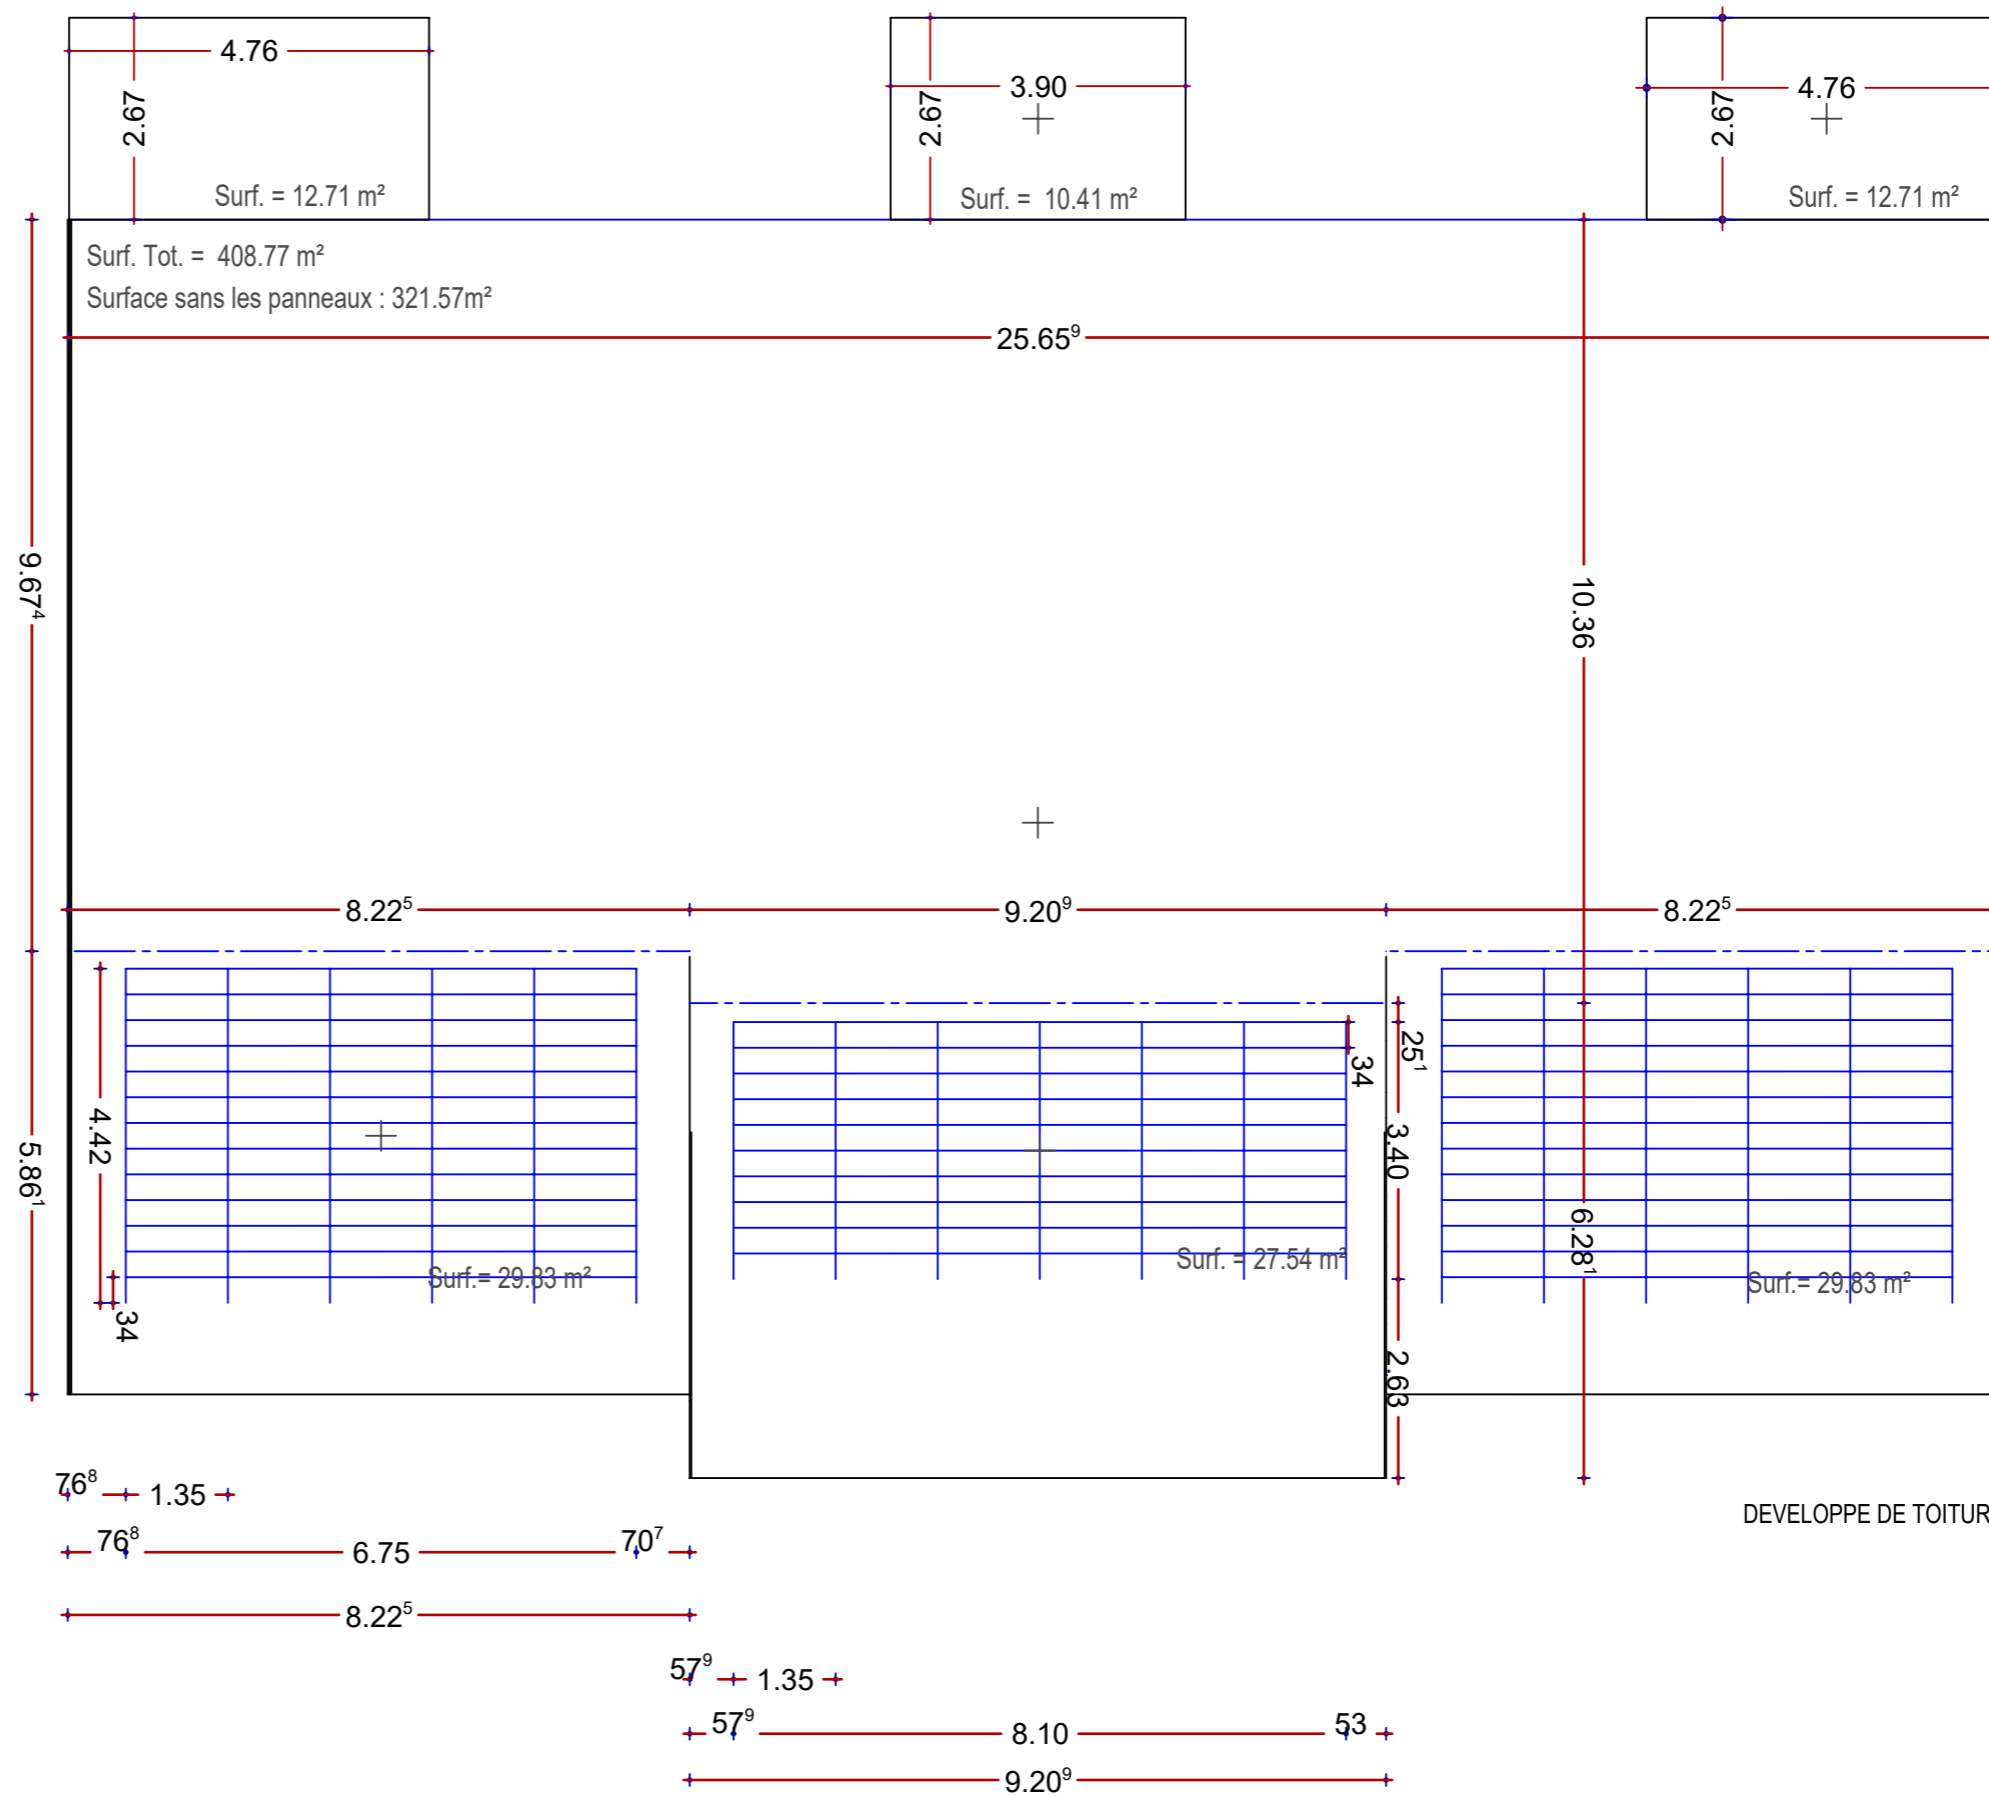

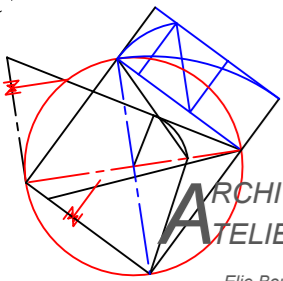

ARCHITECTURE
ATELIER des MONTAINES

Elie Bouche Architecte D.P.L.G.

MAITRE DE L'OUVRAGE :
OPH ST CLAUDE
15, rue PASTEUR - 39 200 SAINT CLAUDE


PROJET :
CREATION DE 12 LOGEMENTS LOCATIFS PASSIFS
destiné à l'accueil de personnes âgées
Lieu dit "Pré Colas"
393170 ST LUPICIN

DOSSIER

PHASE: DCE
1/300 et 1/1000
ECHELLE : sur A3
DATE : 2016-03-29

PLAN MASSE
et
PLAN DE RESEAU


ECONOMISTE : CABINET BOUDIER
BET FLUIDES : CABINET BOUDIER
BET STRUCTURE BOIS : BE.LC.BOIS...
BET STRUCTURE : CSB TEDOLDI

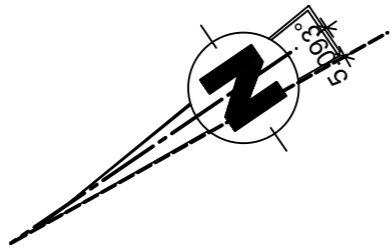

PLAN DE MASSE



PLAN DE MASSE - ZOOM

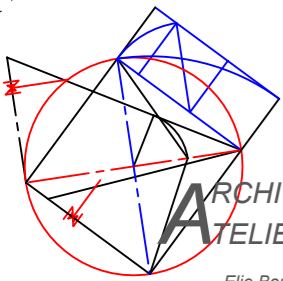

ARCHITECTURE
ATELIER des MONTAINES

Elie Bouche Architecte D.P.L.G.

MAITRE DE L'OUVRAGE :
OPH ST CLAUDE
15, rue PASTEUR - 39 200 SAINT CLAUDE



PROJET :
CREATION DE 12 LOGEMENTS LOCATIFS PASSIFS
destiné à l'accueil de personnes âgées
Lieu dit "Pré Colas"
393170 ST LUPICIN

DOSSIER

PHASE: DCE
ECHELLE : 1/300 et 1/1000
sur A3
DATE : 2016-03-29

PLAN MASSE
RESEAU


ECONOMISTE : CABINET BOUDIER
BET FLUIDES : CABINET BOUDIER
BET STRUCTURE BOIS : BE.LC.BOIS....
BET STRUCTURE : CSB TEDOLDI

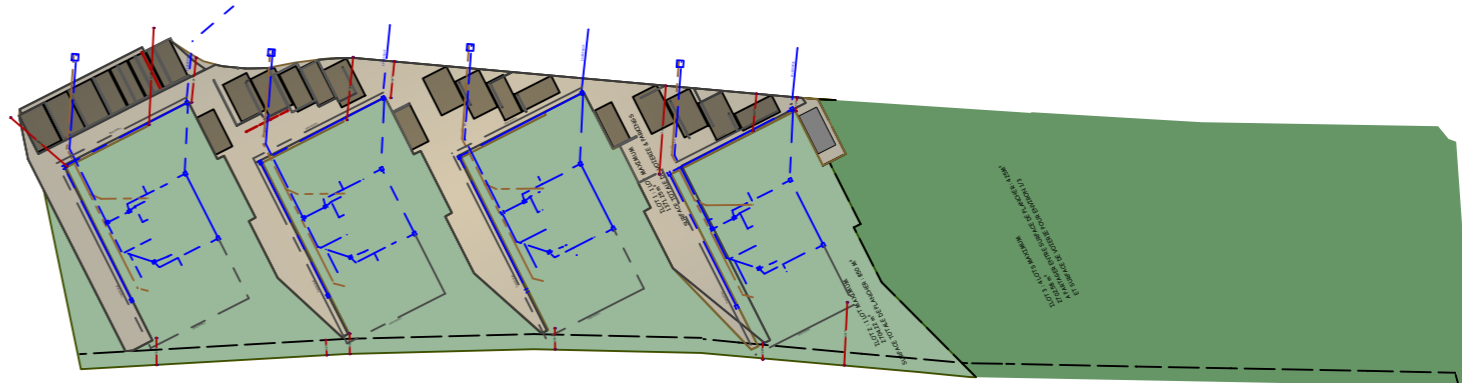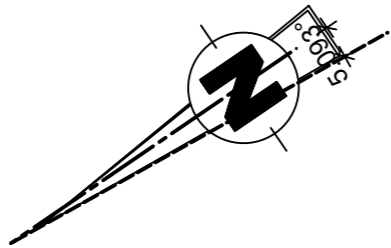

PLAN DE MASSE



PLAN DE MASSE - ZOOM

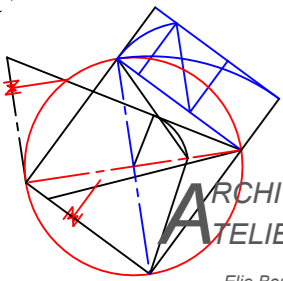

ARCHITECTURE
ATELIER des MONTAINES

Elie Bouche Architecte D.P.L.G.

MAITRE DE L'OUVRAGE :
OPH ST CLAUDE
15, rue PASTEUR - 39 200 SAINT CLAUDE

PROJET :
CREATION DE 12 LOGEMENTS LOCATIFS PASSIFS
destiné à l'accueil de personnes âgées
Lieu dit "Pré Colas"
393170 ST LUPICIN

DOSSIER

DCE

ZOOM PLAN DE RESEAU

PHASE:
EHELLE : 1/150 sur A3
DATE : 2016-03-29

ECONOMISTE : CABINET BOUDIER
BET FLUIDES : CABINET BOUDIER
BET STRUCTURE BOIS : BE.LC.BOIS....
BET STRUCTURE : CSB TEDOLDI

