




TOULOUSE DUPORTAL TRANCHE 1



MAITRISE D'OUVRAGE

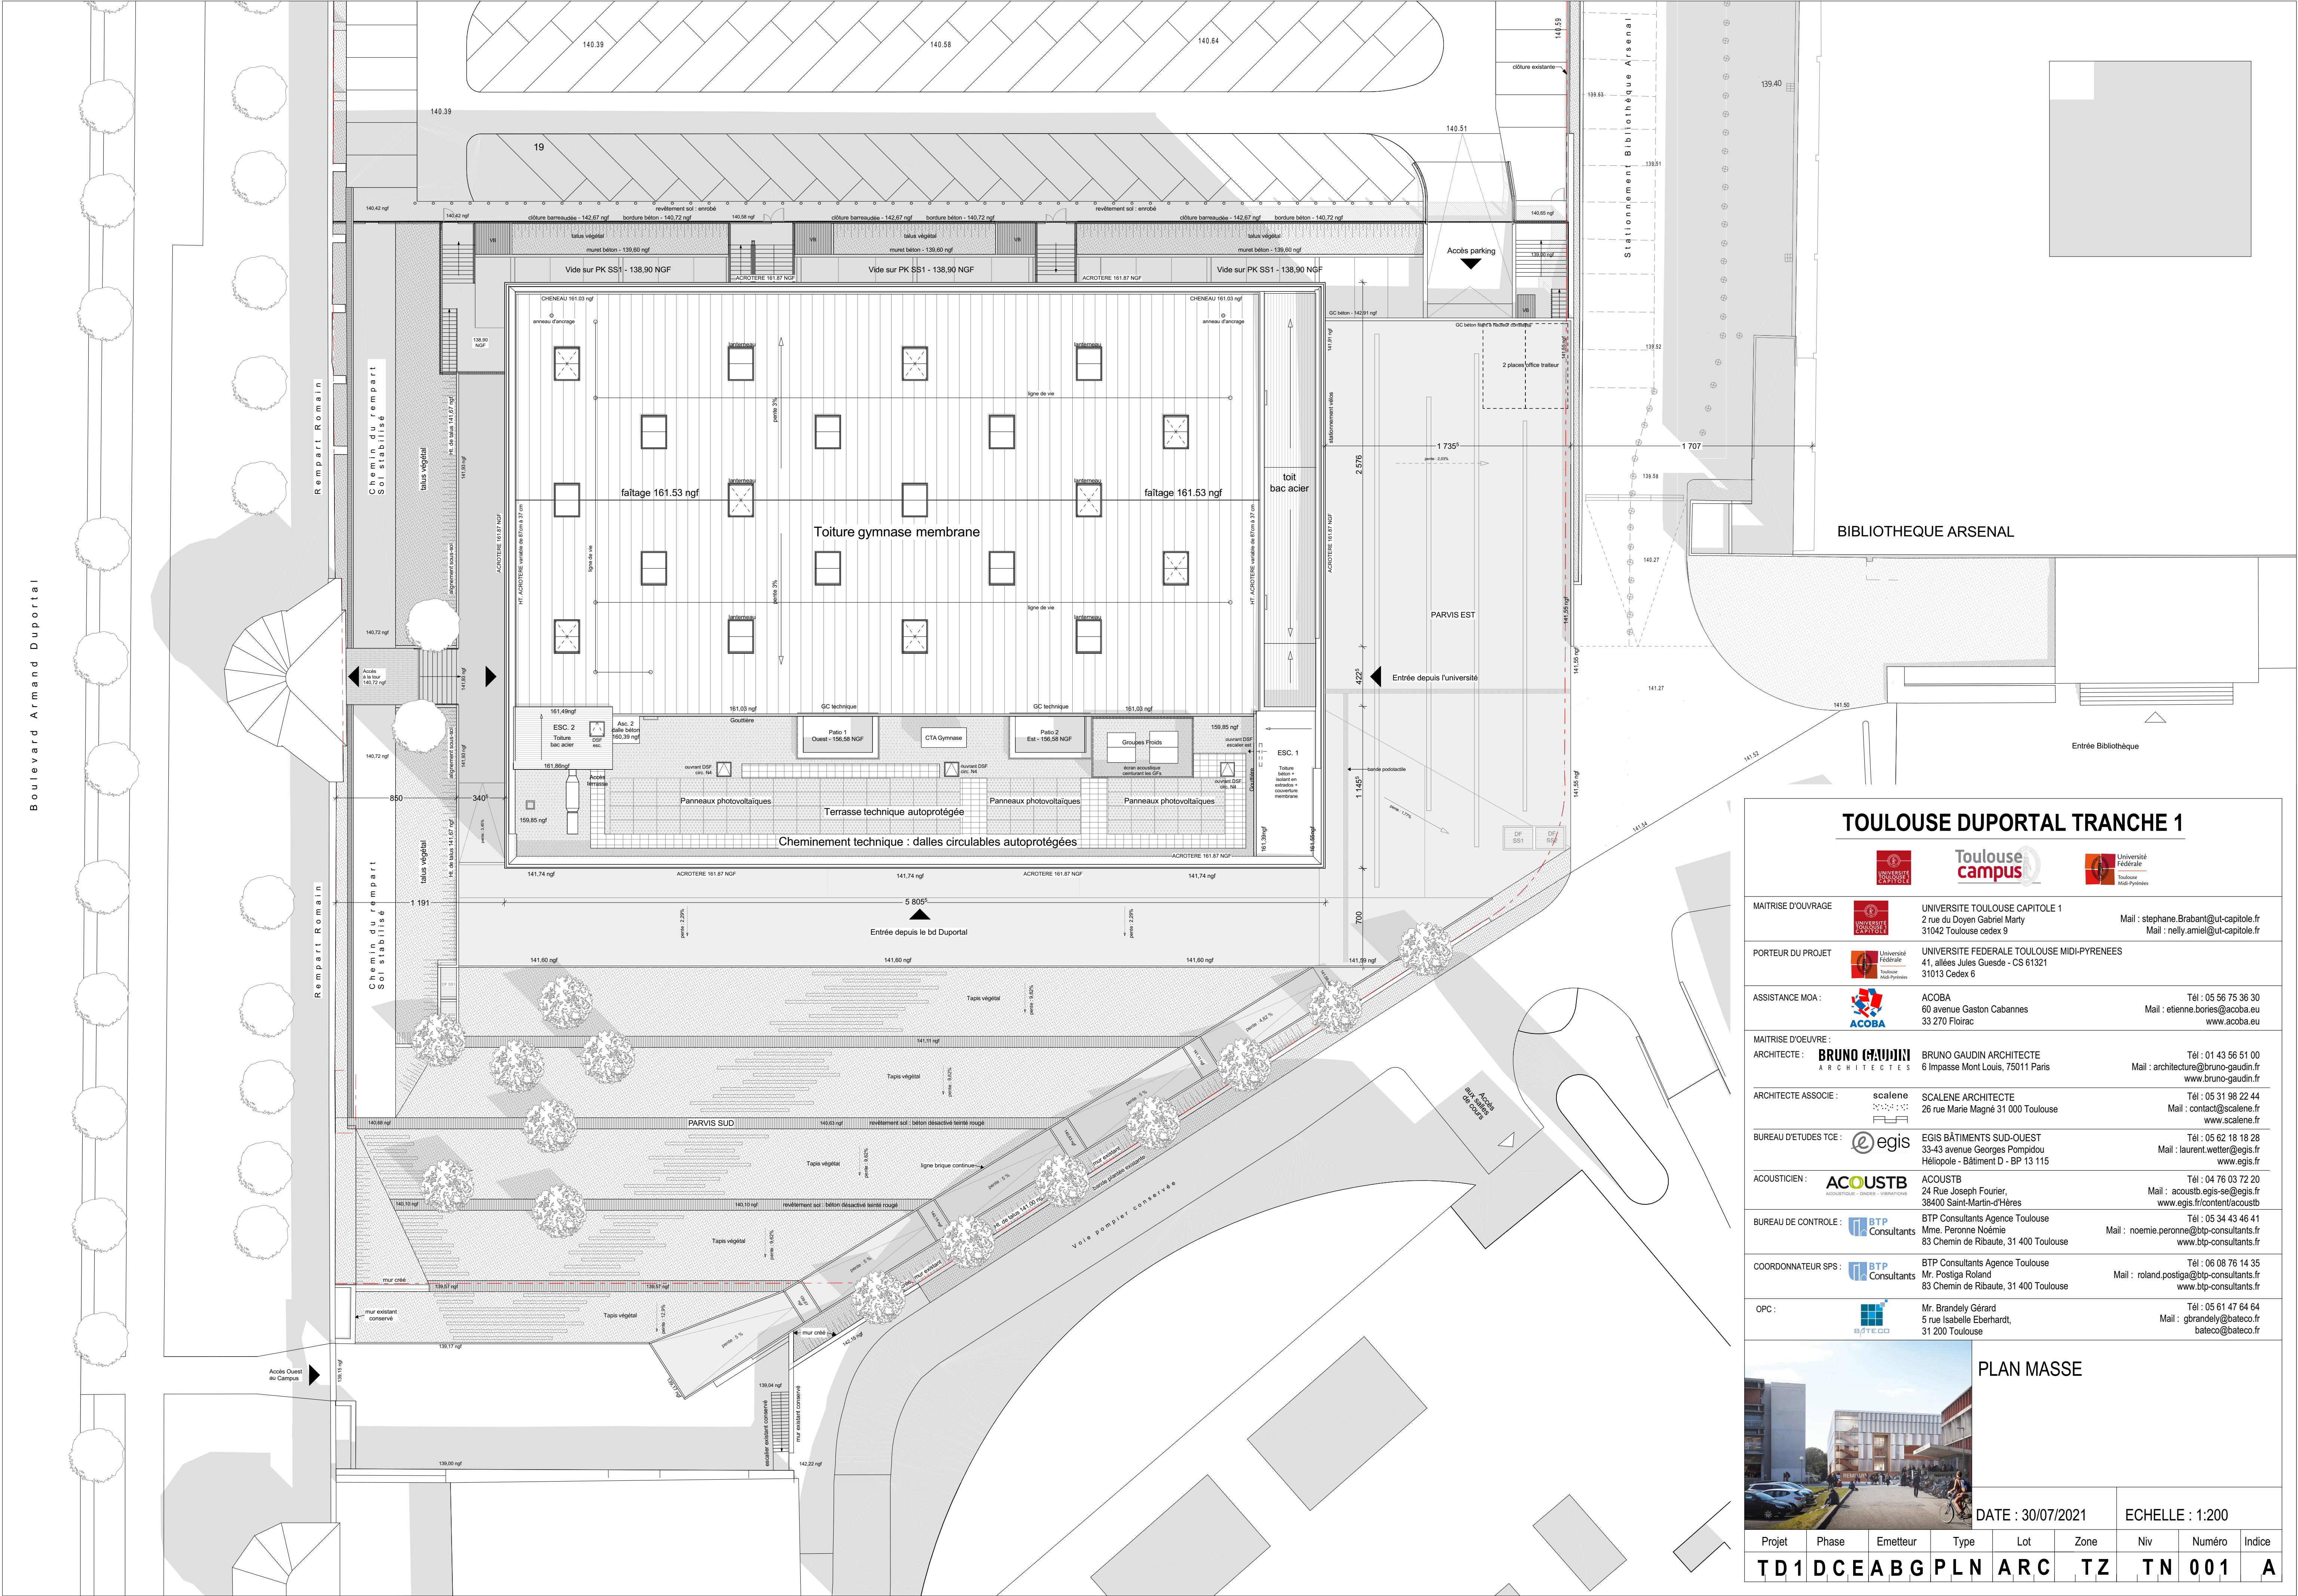

UNIVERSITE TOULOUSE CAPITOLE 1
2 rue du Doyen Gabriel Marty
31042 Toulouse cedex 9

Mail : stephane.Brabant@ut-capitole.fr
Mail : nelly.amiel@ut-capitole.fr

PORTEUR DU PROJET



UNIVERSITE FEDERALE TOULOUSE MIDI-PYRENEES
41, allées Jules Guesde - CS 61321
31013 Cedex 6

Tél : 05 56 75 36 30
Mail : etienne.bories@acoba.eu
www.acoba.eu

ASSISTANCE MOA :



ACObA
60 avenue Gaston Cabannes
33 270 Floirac

Tél : 05 56 75 36 30
Mail : etienne.bories@acoba.eu
www.acoba.eu

MAITRISE D'OEUVRE :

ARCHITECTE :



BRUNO GAUDIN ARCHITECTE
6 Impasse Mont Louis, 75011 Paris

Tél : 01 43 56 51 00
Mail : architecture@bruno-gaudin.fr
www.bruno-gaudin.fr

ARCHITECTE ASSOCIEE :



SCALENE ARCHITECTE
26 rue Marie Magné 31 000 Toulouse

Tél : 05 31 98 22 44
Mail : contact@scalene.fr
www.scalene.fr

BUREAU D'ETUDES TCE :



EGIS BÂTIMENTS SUD-OUEST
33-43 avenue Georges Pompidou
Héliopole - Bâtiment D - BP 13 115

Tél : 05 62 18 18 28
Mail : laurent.wetter@egis.fr
www.egis.fr

ACOUSTICIEN :



ACOUSTB
24 Rue Joseph Fourier,
38400 Saint-Martin-d'Hères

Tél : 04 76 03 72 20
Mail : acoustb.egis-se@egis.fr
www.egis.fr/content/acoustb

BUREAU DE CONTROLE :



BTP Consultants Agence Toulouse
Mme. Peronne Noémie
83 Chemin de Ribaute, 31 400 Toulouse

Tél : 05 34 43 46 41
Mail : noemie.peronne@btp-consultants.fr
www.btp-consultants.fr

COORDONNATEUR SPS :



BTP Consultants Agence Toulouse
Mr. Postiga Roland
83 Chemin de Ribaute, 31 400 Toulouse

Tél : 06 08 76 14 35
Mail : roland.postiga@btp-consultants.fr
www.btp-consultants.fr

OPC :



Mr. Brandely Gérard
5 rue Isabelle Eberhardt,
31 200 Toulouse

Tél : 05 61 47 64 64
Mail : gbrandely@bateco.fr
bateco@bateco.fr



PLAN MASSE

DATE : 30/07/2021

ECHELLE : 1:200

Projet	Phase	Emetteur	Type	Lot	Zone	Niv	Numéro	Indice
TD1	DCE	ABG	PLN	ARC	TZ	TN	001	A