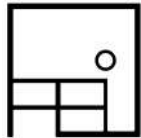


MAITRISE D'OUVRAGE				
 MINISTÈRE DE L'AGRICULTURE ET DE L'ALIMENTATION <i>Liberté Égalité Fraternité</i>		Ministère de l'agriculture et de l'alimentation Laurent LESPINE 06 18 75 57 61 laurent.lespine@onf.fr Edith MICHEL-VILLAZ 06 11 13 18 88 edith.michel-villaz@onf.fr		 Office National des Forêts  rtm restauration des terrains en montagne
Construction d'une base-vie Forêt domaniale du Capet Sers (65)				
				
0	25/03/2022	Dossier	EP	BG
IND.	DATE	Dossier de consultation des entreprises	edit.	verif.
REF.	0001			0-0
DCE_Base Vie du Capet			DCE	
ARCHITECTE		BET FLUIDES		
	SARL d'Architecture TRIPTYQUE 81, Rue du Férétra 31400 TOULOUSE Tél. 05 61 52 17 45 @ : architecture@triptyque.fr		SETES 14, Avenue des Tilleuls 65000 TARBES Tél. : 05 62 34 25 54 @ : cd@setes.fr ou jf@setes.fr	
BET STRUCTURE		BET ENVIRONNEMENT		
	PEI 6, Rue Carnot 65000 TARBES Tél. : 06 42 75 38 23 @ : peitarbes.dessin@wanadoo.fr		ETEN 49, Rue Camille Claudel 40990 Saint-Paul-lès-Dax Tél. : 05 58 74 84 10 @ : environnement@eten-aquitaine.com	
BUREAU DE CONTRÔLE		COORDONNATEUR SPS		
	SOCOTEC 72, Rue Maréchal Foch 65000 TARBES Tél. : 06 01 02 04 31 @ : lionel.lafosse@socotec.com		ALPES CONTROLES 3, Rue Georges Mandel 64000 PAU Tél. : 07 88 10 43 30 @ : cromand@alpes-controles.fr	

PIECES ECRITES

Planning

Notice d'utilisation

Notice Incidence Natura 2000

CCTP Lot 00 - Généralités
CCTP Lot 01 - Terrassement / Gros-Oeuvre
CCTP Lot 02a - Charpente / Cloisons bois
CCTP Lot 02b - Façade / Couverture
CCTP Lot 03 - Serrurerie
CCTP Lot 04 - Menuiseries extérieures
CCTP Lot 05a - Menuiseries intérieures
CCTP Lot 05b - Mobilier
CCTP Lot 06 - Plâtrerie
CCTP Lot 07 - Sols durs / Faïences
CCTP Lot 08 - Sols souples / Peintures
CCTP Lot 09 - Electricité générale
CCTP Lot 10a - Chauff. / Vent. / Plomb. /Sanitaires
CCTP Lot 10b - Toilettes sèches
CCTP Lot 11 - Hélicoptage
Annexes CCTP Lot 11
Guide OPPBTP
Note technique de l'étude sur la paroi cloutée
Etude de sol G2-AVP

CDPGF Lot 01 - Terrassement / Gros-Oeuvre
CDPGF Lot 02a - Charpente / Cloisons bois
CDPGF Lot 02b - Façade / Couverture
CDPGF Lot 03 - Serrurerie
CDPGF Lot 04 - Menuiseries extérieures
CDPGF Lot 05a - Menuiseries intérieures
CDPGF Lot 05b - Mobilier
CDPGF Lot 06 - Plâtrerie
CDPGF Lot 07 - Sols durs / Faïences
CDPGF Lot 08 - Sols souples / Peintures
CDPGF Lot 09 - Electricité générale
CDPGF Lot 10a - Chauff. / Vent. / Plomb. /Sanitaires
CDPGF Lot 10b - Toilettes sèches
CDPGF Lot 11 - Hélicoptage

PIECES GRAPHIQUES

1-0. - Plans de situation	1/20 000
---------------------------	----------

2-1. - Plan de masse	1/500
2-2. - Plan Installation de Chantier	1/1000
2-3. - Repérage des déblais/remblais	1/1000

3-1. - Coupe transversale 1	1/50
3-2. - Coupe transversale 2	1/50
3-3. - Coupe longitudinale 3	1/50

4-0. - Plan RDC	1/50
4-1. - Plan R-1	1/50
4-2. - Plan de toiture	1/50
4-3. - Plans repérage plafonds	1/100
4-4. - Plans repérage façades	1/100
4-5. - Plans repérage cloisons	1/100
4-6. - Plans repérage sols	1/100

5-1. - Façades Sud-Est et Nord-Ouest	1/100
5-2. - Façades Nord-Est et Sud-Ouest	1/100

6-1. - Vue perspective depuis arrivée du sentier	-
6-2. - Vue perspective depuis entrée	-

7-0. - Photos proches	-
-----------------------	---


8-0. - Photos lointaines	-
--------------------------	---

9-1.	- Détail 1 : Coupes V et H façades MOB	1/10
9-2.	- Détail 2 : Coupes V et H façades béton	1/10
9-3.	- Détail 3 : Coupe transversale toiture	1/10
9-4.	- Détail 4 : Coupe longitudinale toiture	1/10
9-5.	- Détail 5 : Larmiers de sablière / rive / faîtière	1/10
9-6.	- Détail 6 : Sous-face du porte-à-faux	1/10
9-7.	- Détail 7 : Coupes verticale et horizontale M. Ext	1/20
9-8.	- Détail 8 : Coupes verticale et horizontale M. Ext	1/20
9-9.	- Détail 9 : Gainex techniques	1/10
9-10.	- Détail 10 : Cheminée	1/10
9-11.	- Détail 11 : Rack Gaz	1/20
9-12.	- Détail 12 : Caillebotis	1/10


10-1. - Mobilier 1 : Séchoir	1/20
10-2. - Mobilier 2 : Salle commune	1/20
10-3. - Mobilier 3 : Chambres simples	1/20
10-4. - Mobilier 4 : Chambre double 1	1/20
10-5. - Mobilier 5 : Chambre double 6	1/20
10-6. - Mobilier 6 : Chambre double 7	1/20

11-1. - Nomenclature menuiseries et serrueries Ext	-
11-2. - Nomenclature menuiseries et serrueries Int	-
11-3. - Tableau de surfaces	-

MAITRISE D'OEUVRE		MAITRISE D'OUVRAGE		0	25/03/2022	AF21013_CAPET	BG	EP
		 MINISTÈRE DE L'AGRICULTURE ET DE L'ALIMENTATION <i>Liberté Égalité Fraternité</i> Construction d'une base-vie Forêt domaniale du Capet Sers (65)		IND.	DATE	MODIFICATIONS :	Vérif.	Edit.
				Réf. : 0001		0-1 DCE_SOMMAIRE		DCE_SOMMAIRE DCE 0-1

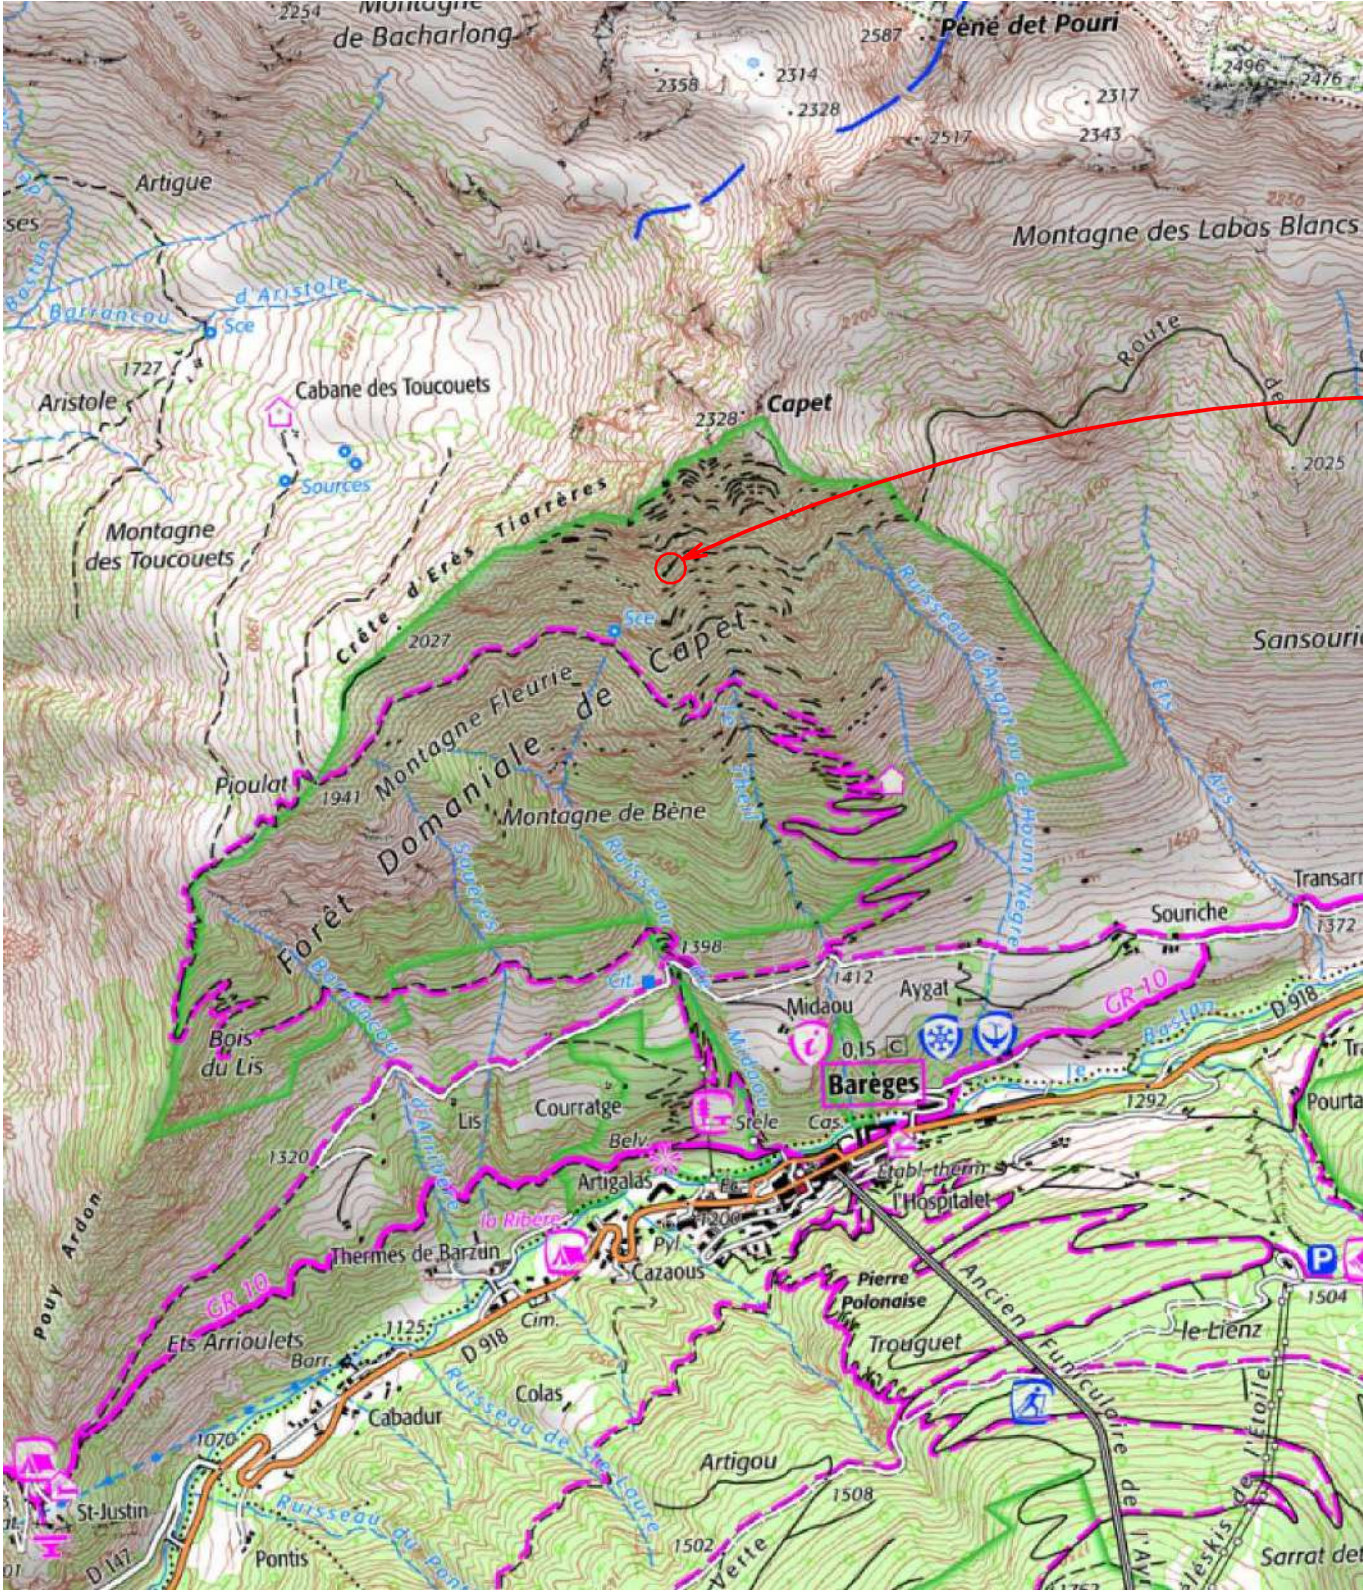

Plan de situation - carte IGN - échelle 1:20 000

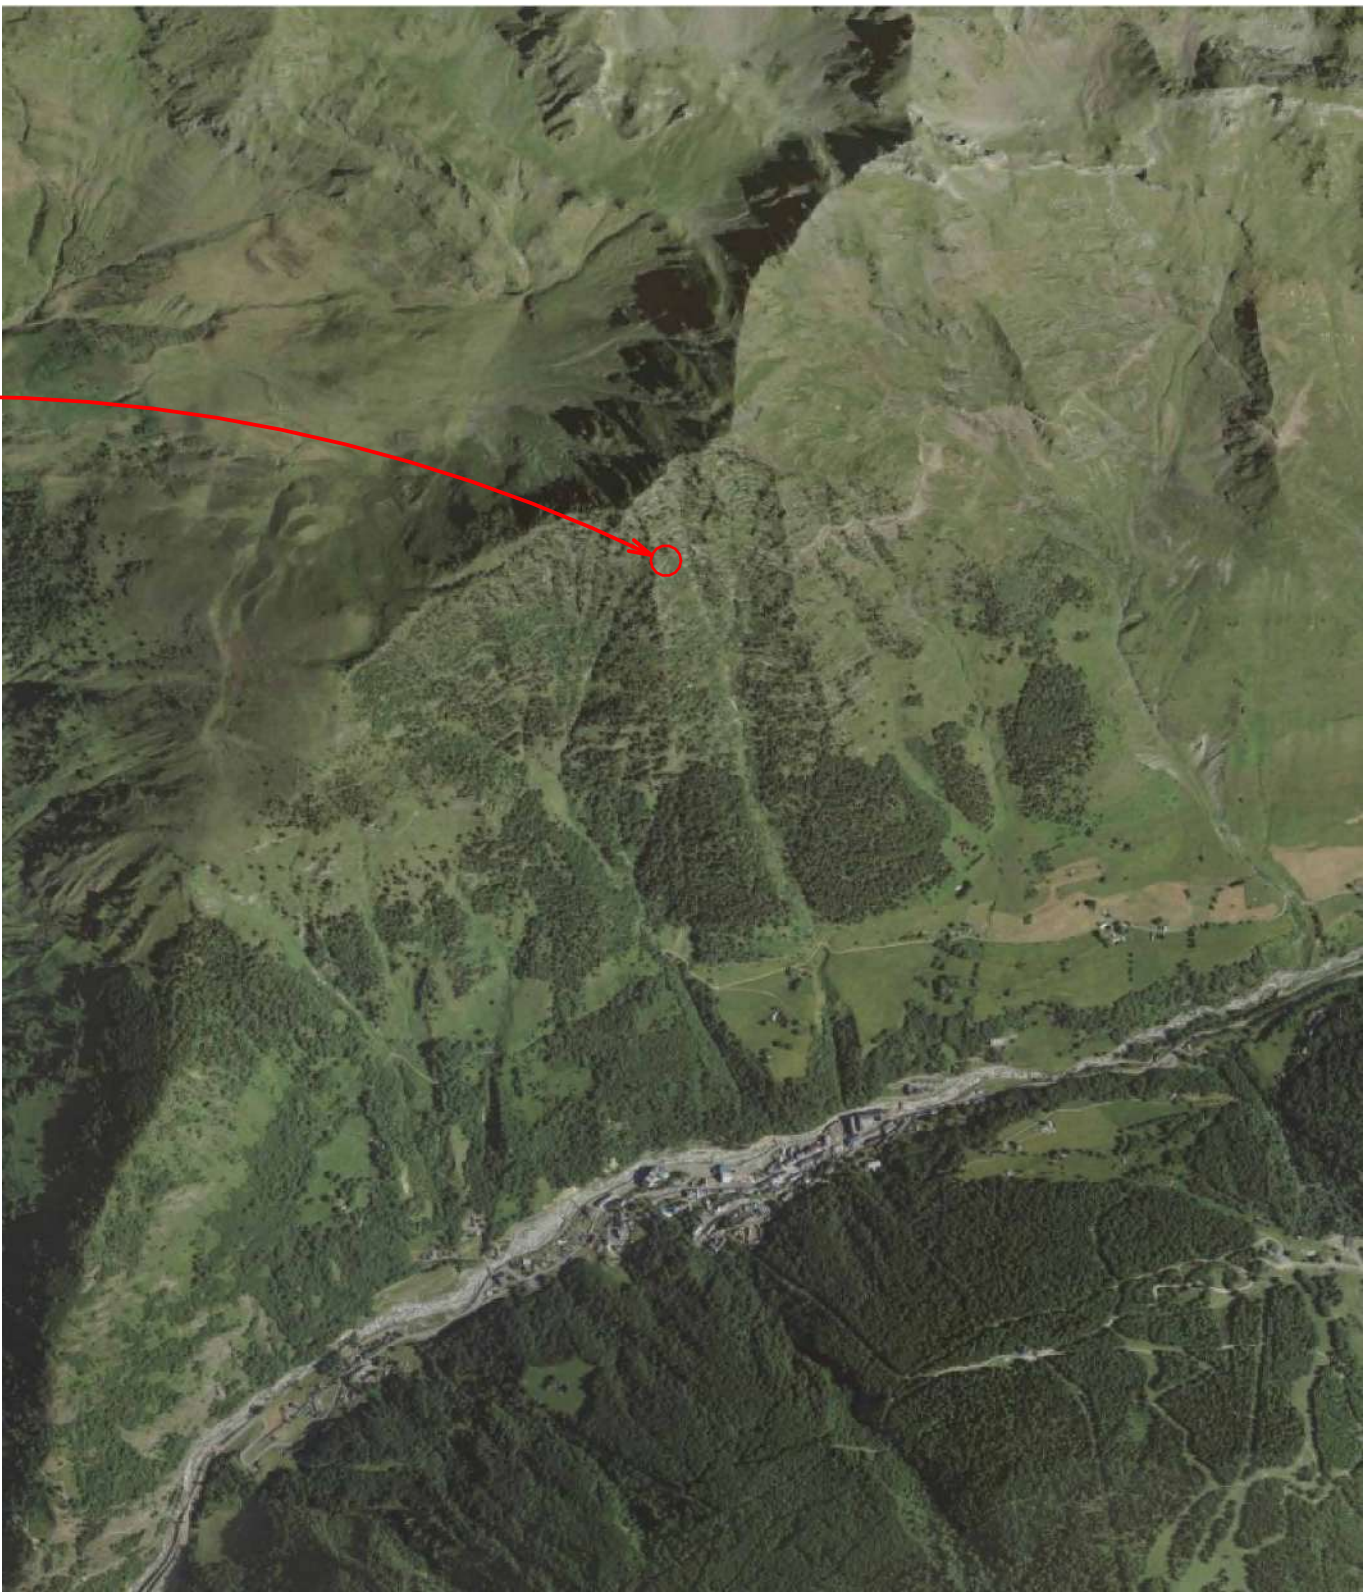



Plan de situation - photo aérienne - échelle 1:20 000

MAITRISE D'OEUVRE				MAITRISE D'OUVRAGE				0	25/03/2022	AF21013_CAPET	BG	EP				
	 MINISTÈRE DE L'AGRICULTURE ET DE L'ALIMENTATION Liberté Égalité Fraternité				Construction d'une base-vie Forêt domaniale du Capet Sers (65)				IND.	DATE	MODIFICATIONS :	Vérif.	Edit.			
									Réf. :	0001	1-0 DCE_Plans de situation					1-0
									DCE_Plans de situation							
										DCE						





Plan de repérage - photo aérienne - échelle 1:1 000

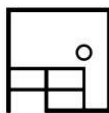
MAITRISE D'OEUVRE				MAITRISE D'OUVRAGE				0	25/03/2022	AF21013_CAPET		BG	EP	
				 MINISTÈRE DE L'AGRICULTURE ET DE L'ALIMENTATION Liberté Égalité Fraternité Construction d'une base-vie Forêt domaniale du Capet Sers (65)				IND.	DATE	MODIFICATIONS :		Vérif.	Edit.	
								Réf. :	0001	2-3 DCE_Repérage déblais		DCE		2-3
								DCE_Repérage déblais						

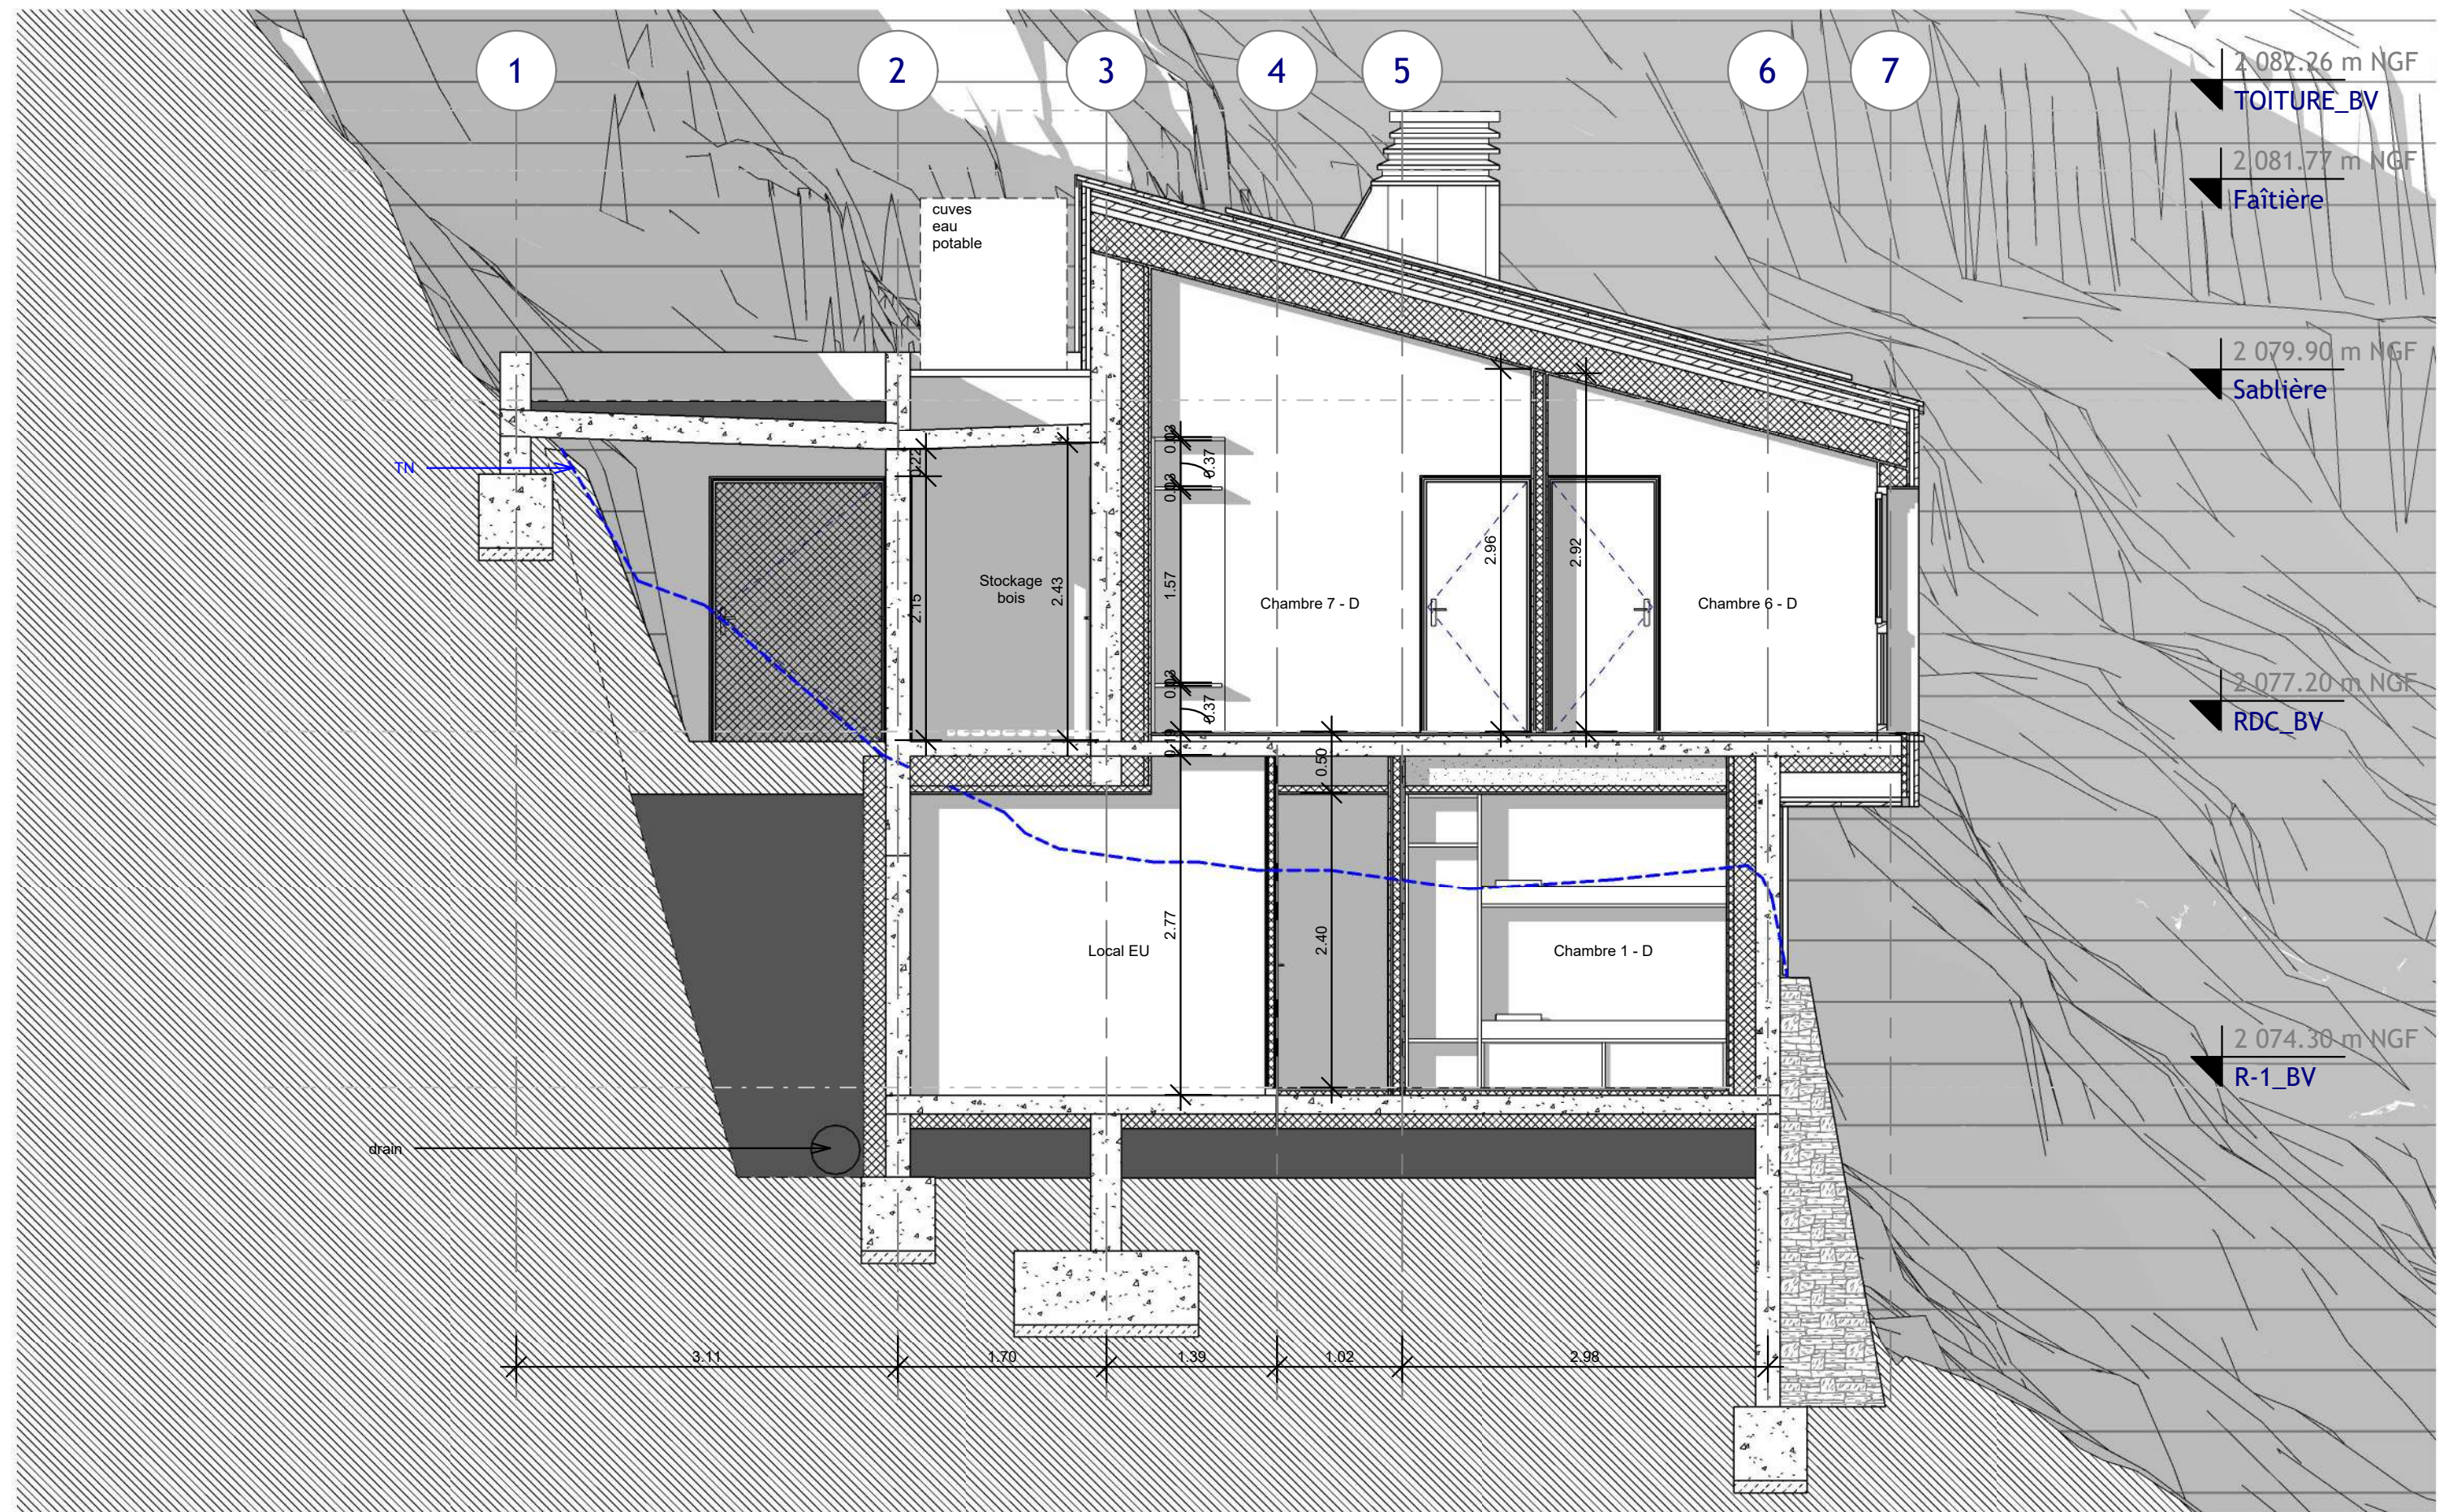



MAITRISE D'OEUVRE		MAITRISE D'OUVRAGE		0	25/03/2022	AF21013_CAPET		BG	EP
triptyque atelier d'architecture ALPES CONTRÔLES MINISTÈRE DE L'AGRICULTURE ET DE L'ALIMENTATION Liberté Égalité Fraternité		Construction d'une base-vie Forêt domaniale du Capet Sers (65)		IND.	DATE	MODIFICATIONS :		Vérif.	Edit.
				Réf. : 0001		3-1 DCE_Coupe transversale 1		1 : 50	
				DCE_Coupe transversale 1					DCE

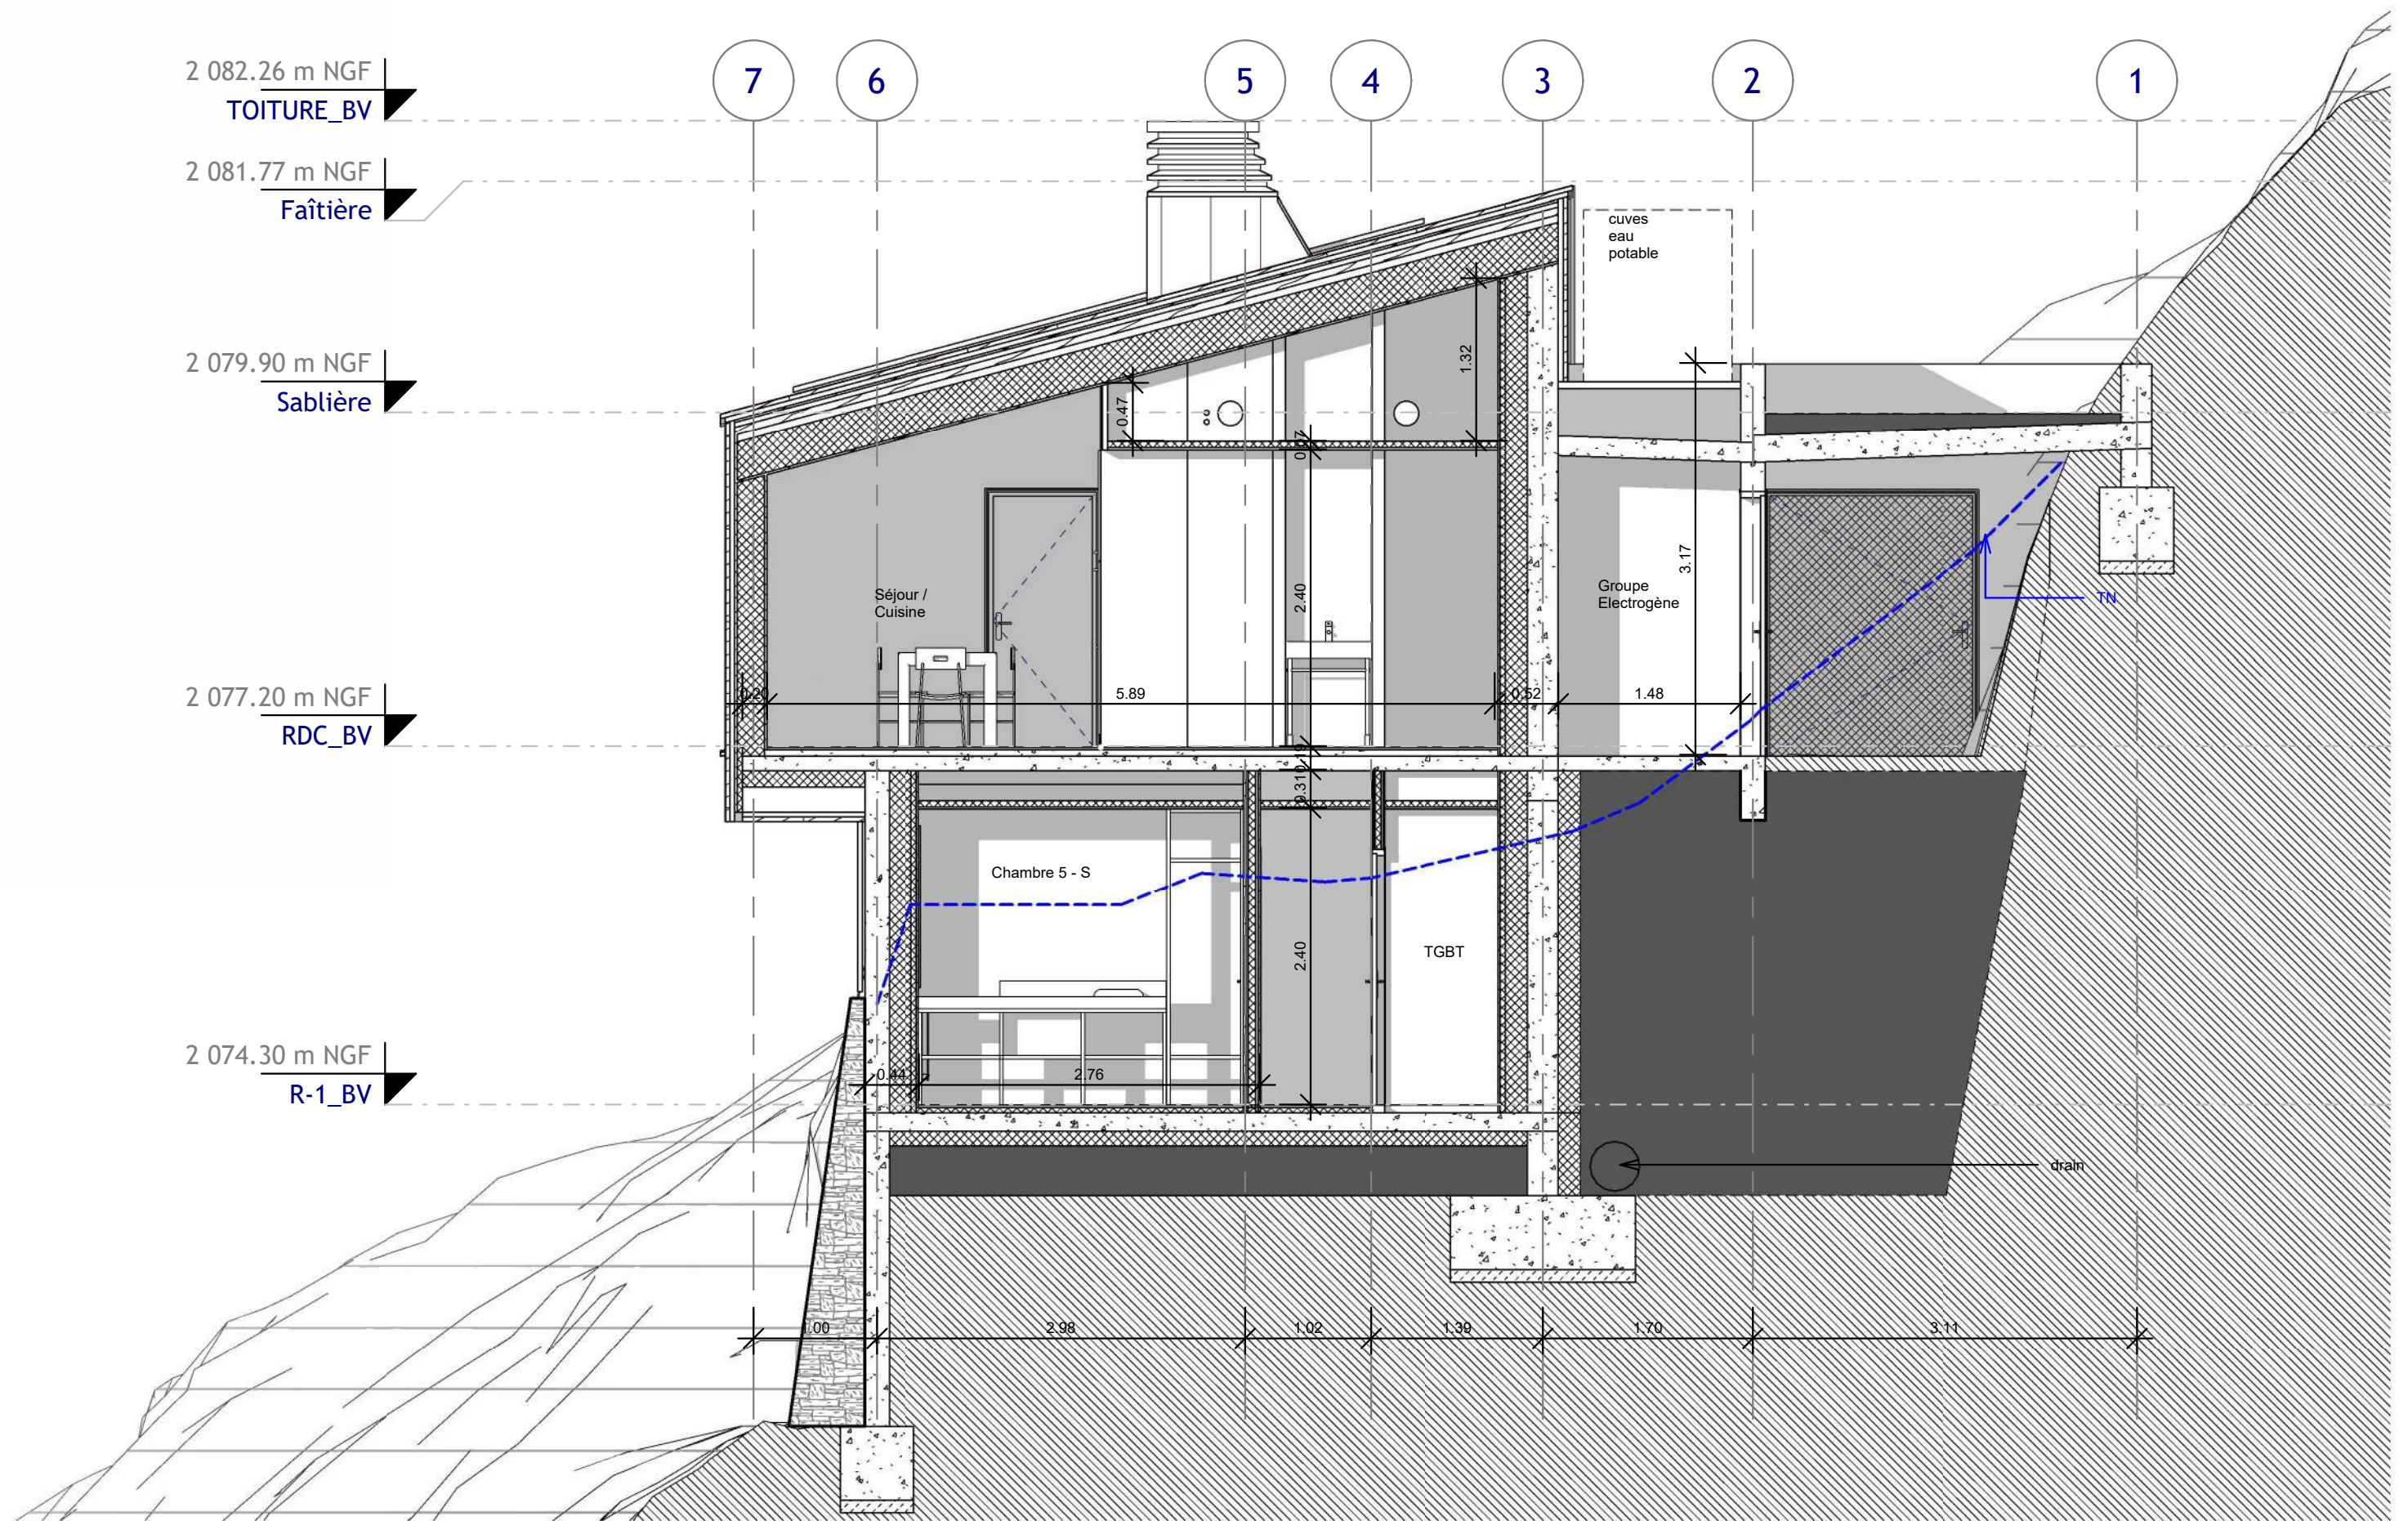

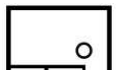
MAITRISE D'OEUVRE				MAITRISE D'OUVRAGE		0	25/03/2022	AF21013_CAPET	BG	EP	
  MINISTÈRE DE L'AGRICULTURE ET DE L'ALIMENTATION Liberté Égalité Fraternité Construction d'une base-vie Forêt domaniale du Capet Sers (65)				IND.	DATE	MODIFICATIONS :	Vérif.	Edit.			
				Réf. :	0001	3-2 DCE_Coupe transversale 2				1 : 50	3-2
				DCE_Coupe transversale 2							

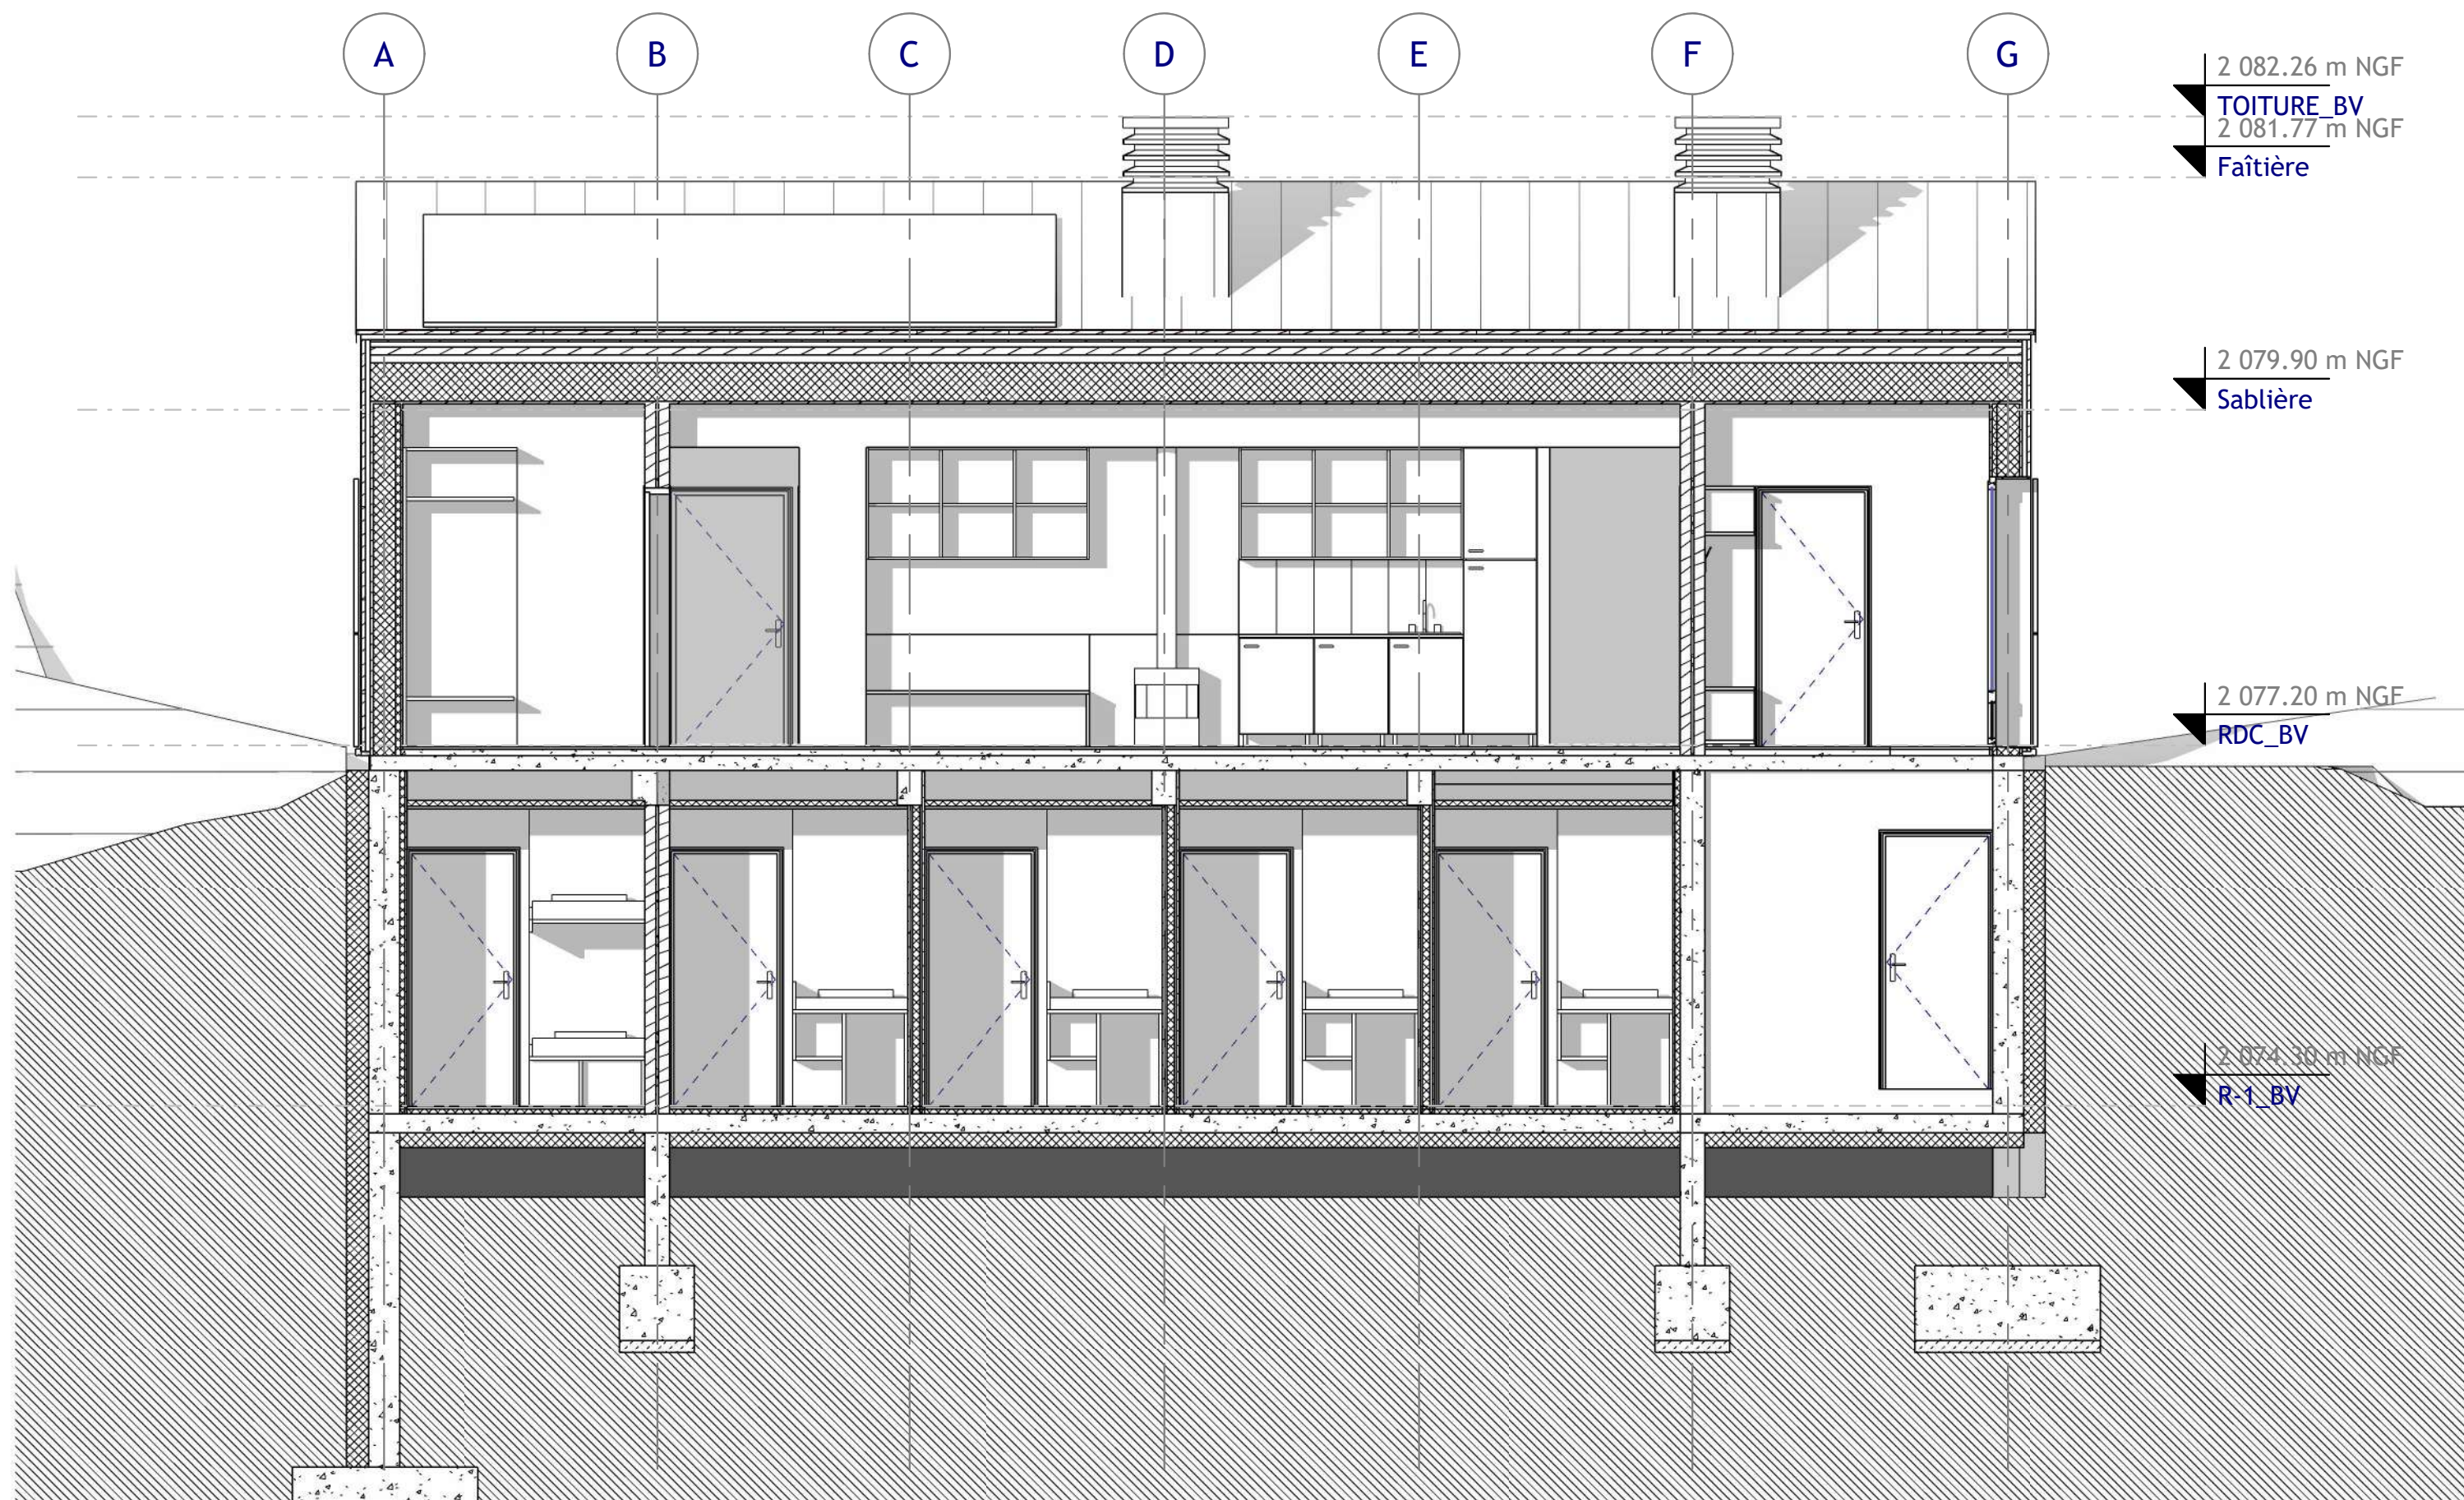


MAITRISE D'OEUVRE				MAITRISE D'OUVRAGE				0	25/03/2022	AF21013_CAPET	BG	EP
	 MINISTÈRE DE L'AGRICULTURE ET DE L'ALIMENTATION <i>Liberté Égalité Fraternité</i>	Construction d'une base-vie Forêt domaniale du Capet Sers (65)	IND.	DATE	MODIFICATIONS :			Vérif.	Edit.			
			Réf. :	0001	3-3 DCE_Coupe longitudinale 3				1 : 50	3-3		
			DCE_Coupe longitudinale 3								DCE	

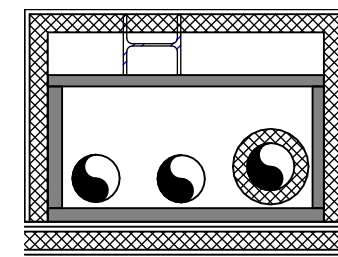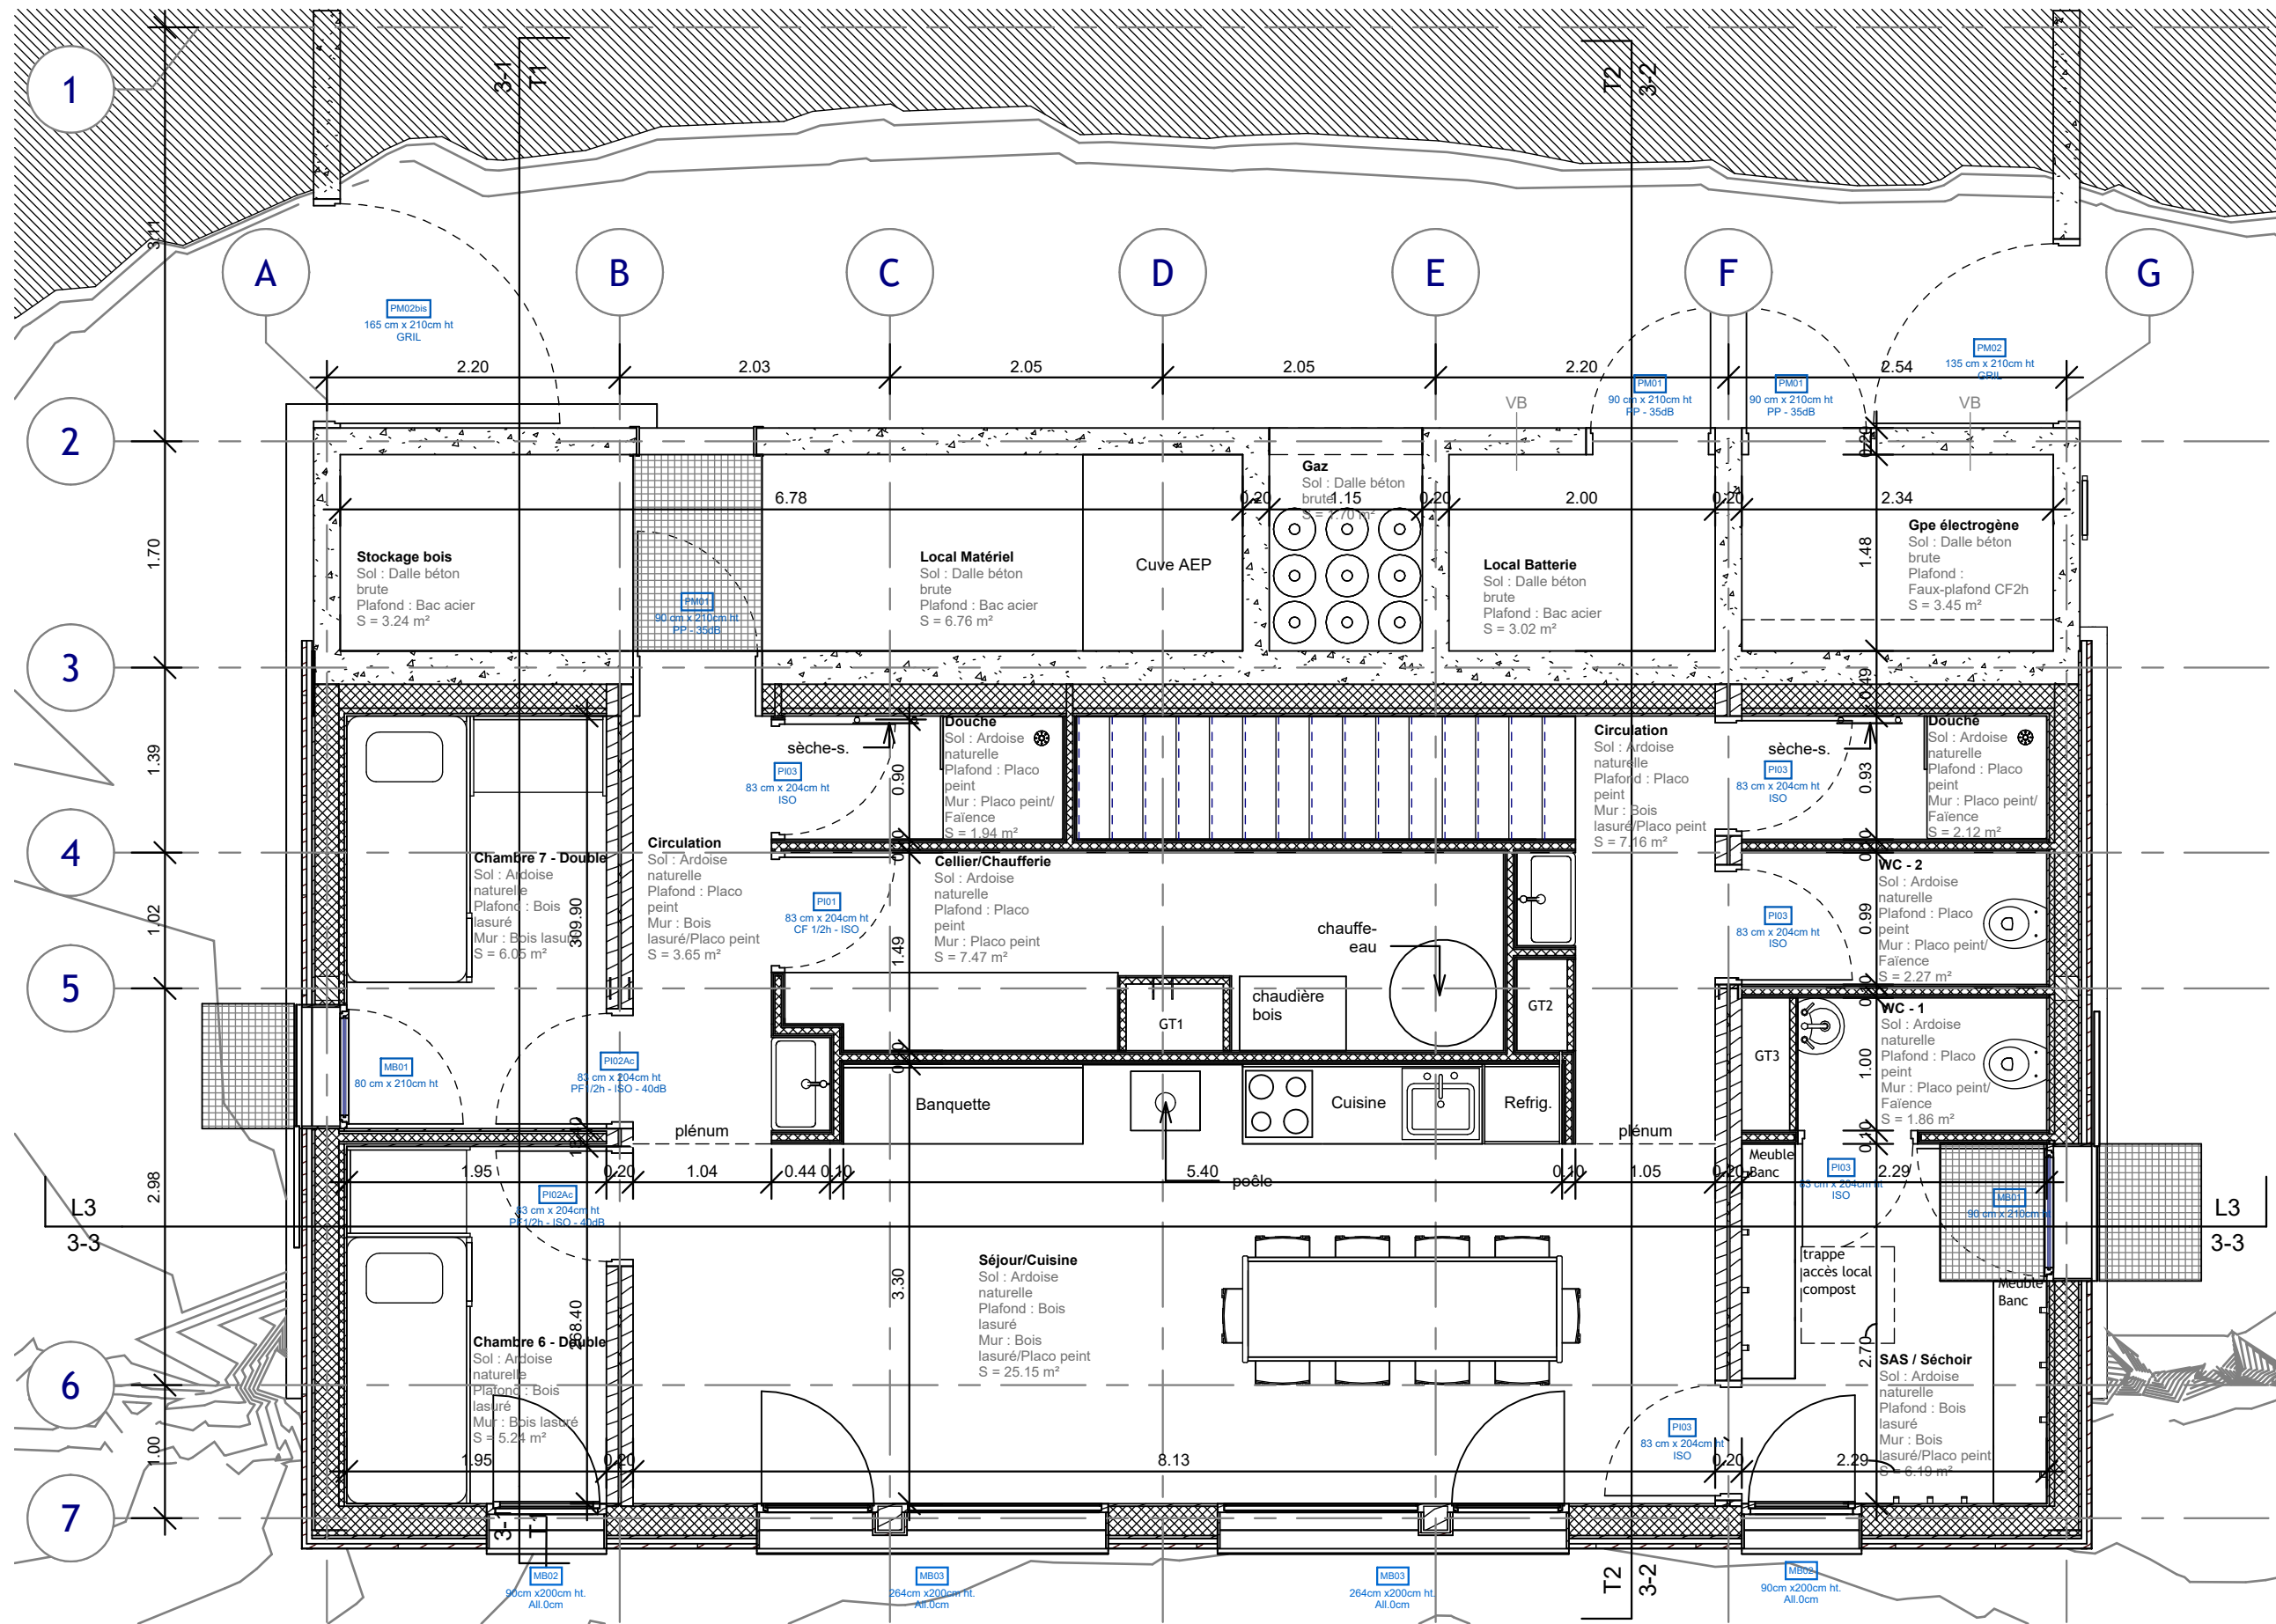

Gaine technique 1 - GT1
Poêle - DN125
VH - DN125
Chaudière - DN125
éch. 1/20

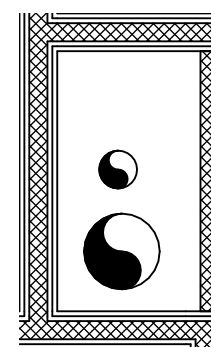


Gaine technique 2 - GT2
V Amont/Aval Filtre - DN100
Rejet VMC - DN200
éch. 1/20

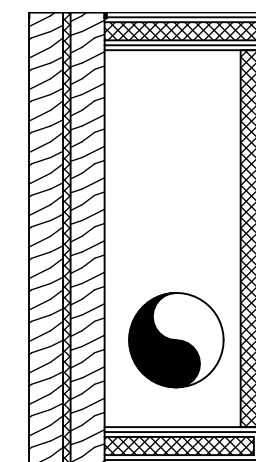


Gaine technique 3 - GT3
VMC WC - DN250
éch. 1/20

MAITRISE D'OEUVRE				MAITRISE D'OUVRAGE				0	25/03/2022	AF21013_CAPET	BG	EP	
			Construction d'une base-vie Forêt domaniale du Capet Sers (65)	IND.	DATE	MODIFICATIONS :					Vérif.	Edit.	
				Réf. : 0001		4-0 DCE_Plan RDC					Comme indiqué		4-0
				DCE_Plan RDC									

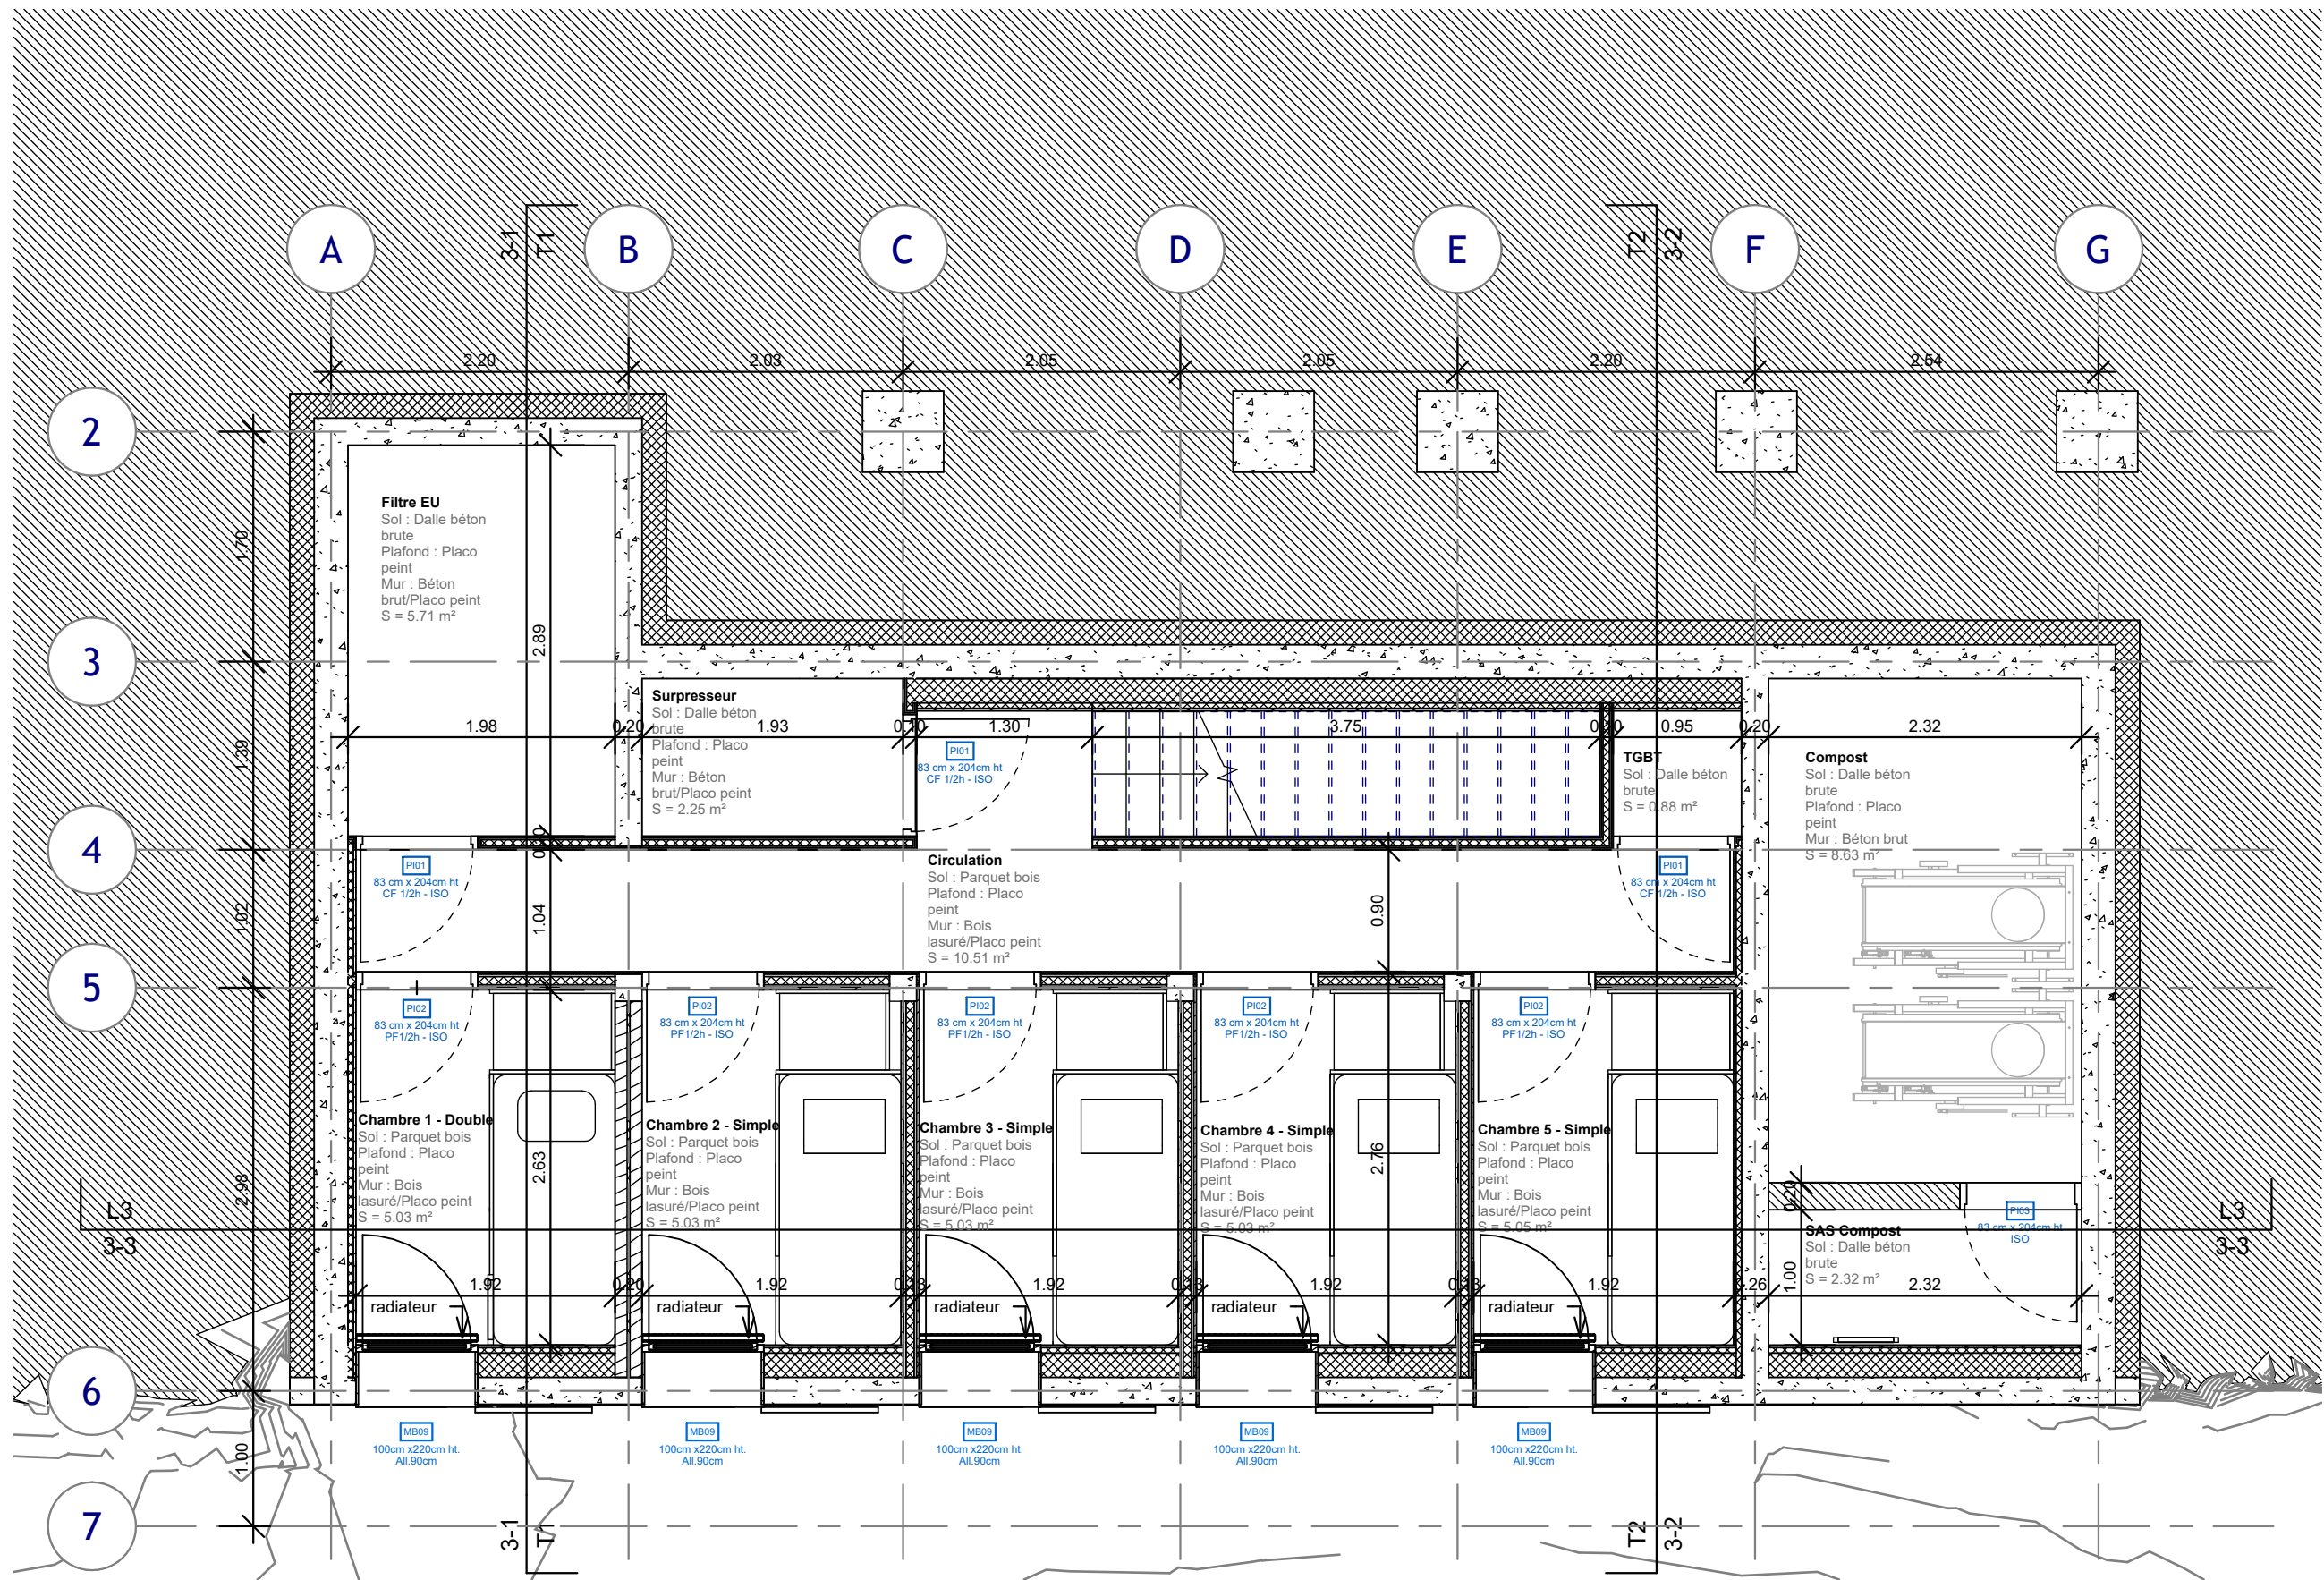

MAITRISE D'OEUVRE		MAITRISE D'OUVRAGE		0	25/03/2022	AF21013_CAPET	BG	EP	
		IND.		DATE	MODIFICATIONS :		Vérif.	Edit.	
		Réf. : 0001		4-1 DCE_Plan R-1				1 : 50	4-1
		DCE_Plan R-1						DCE	

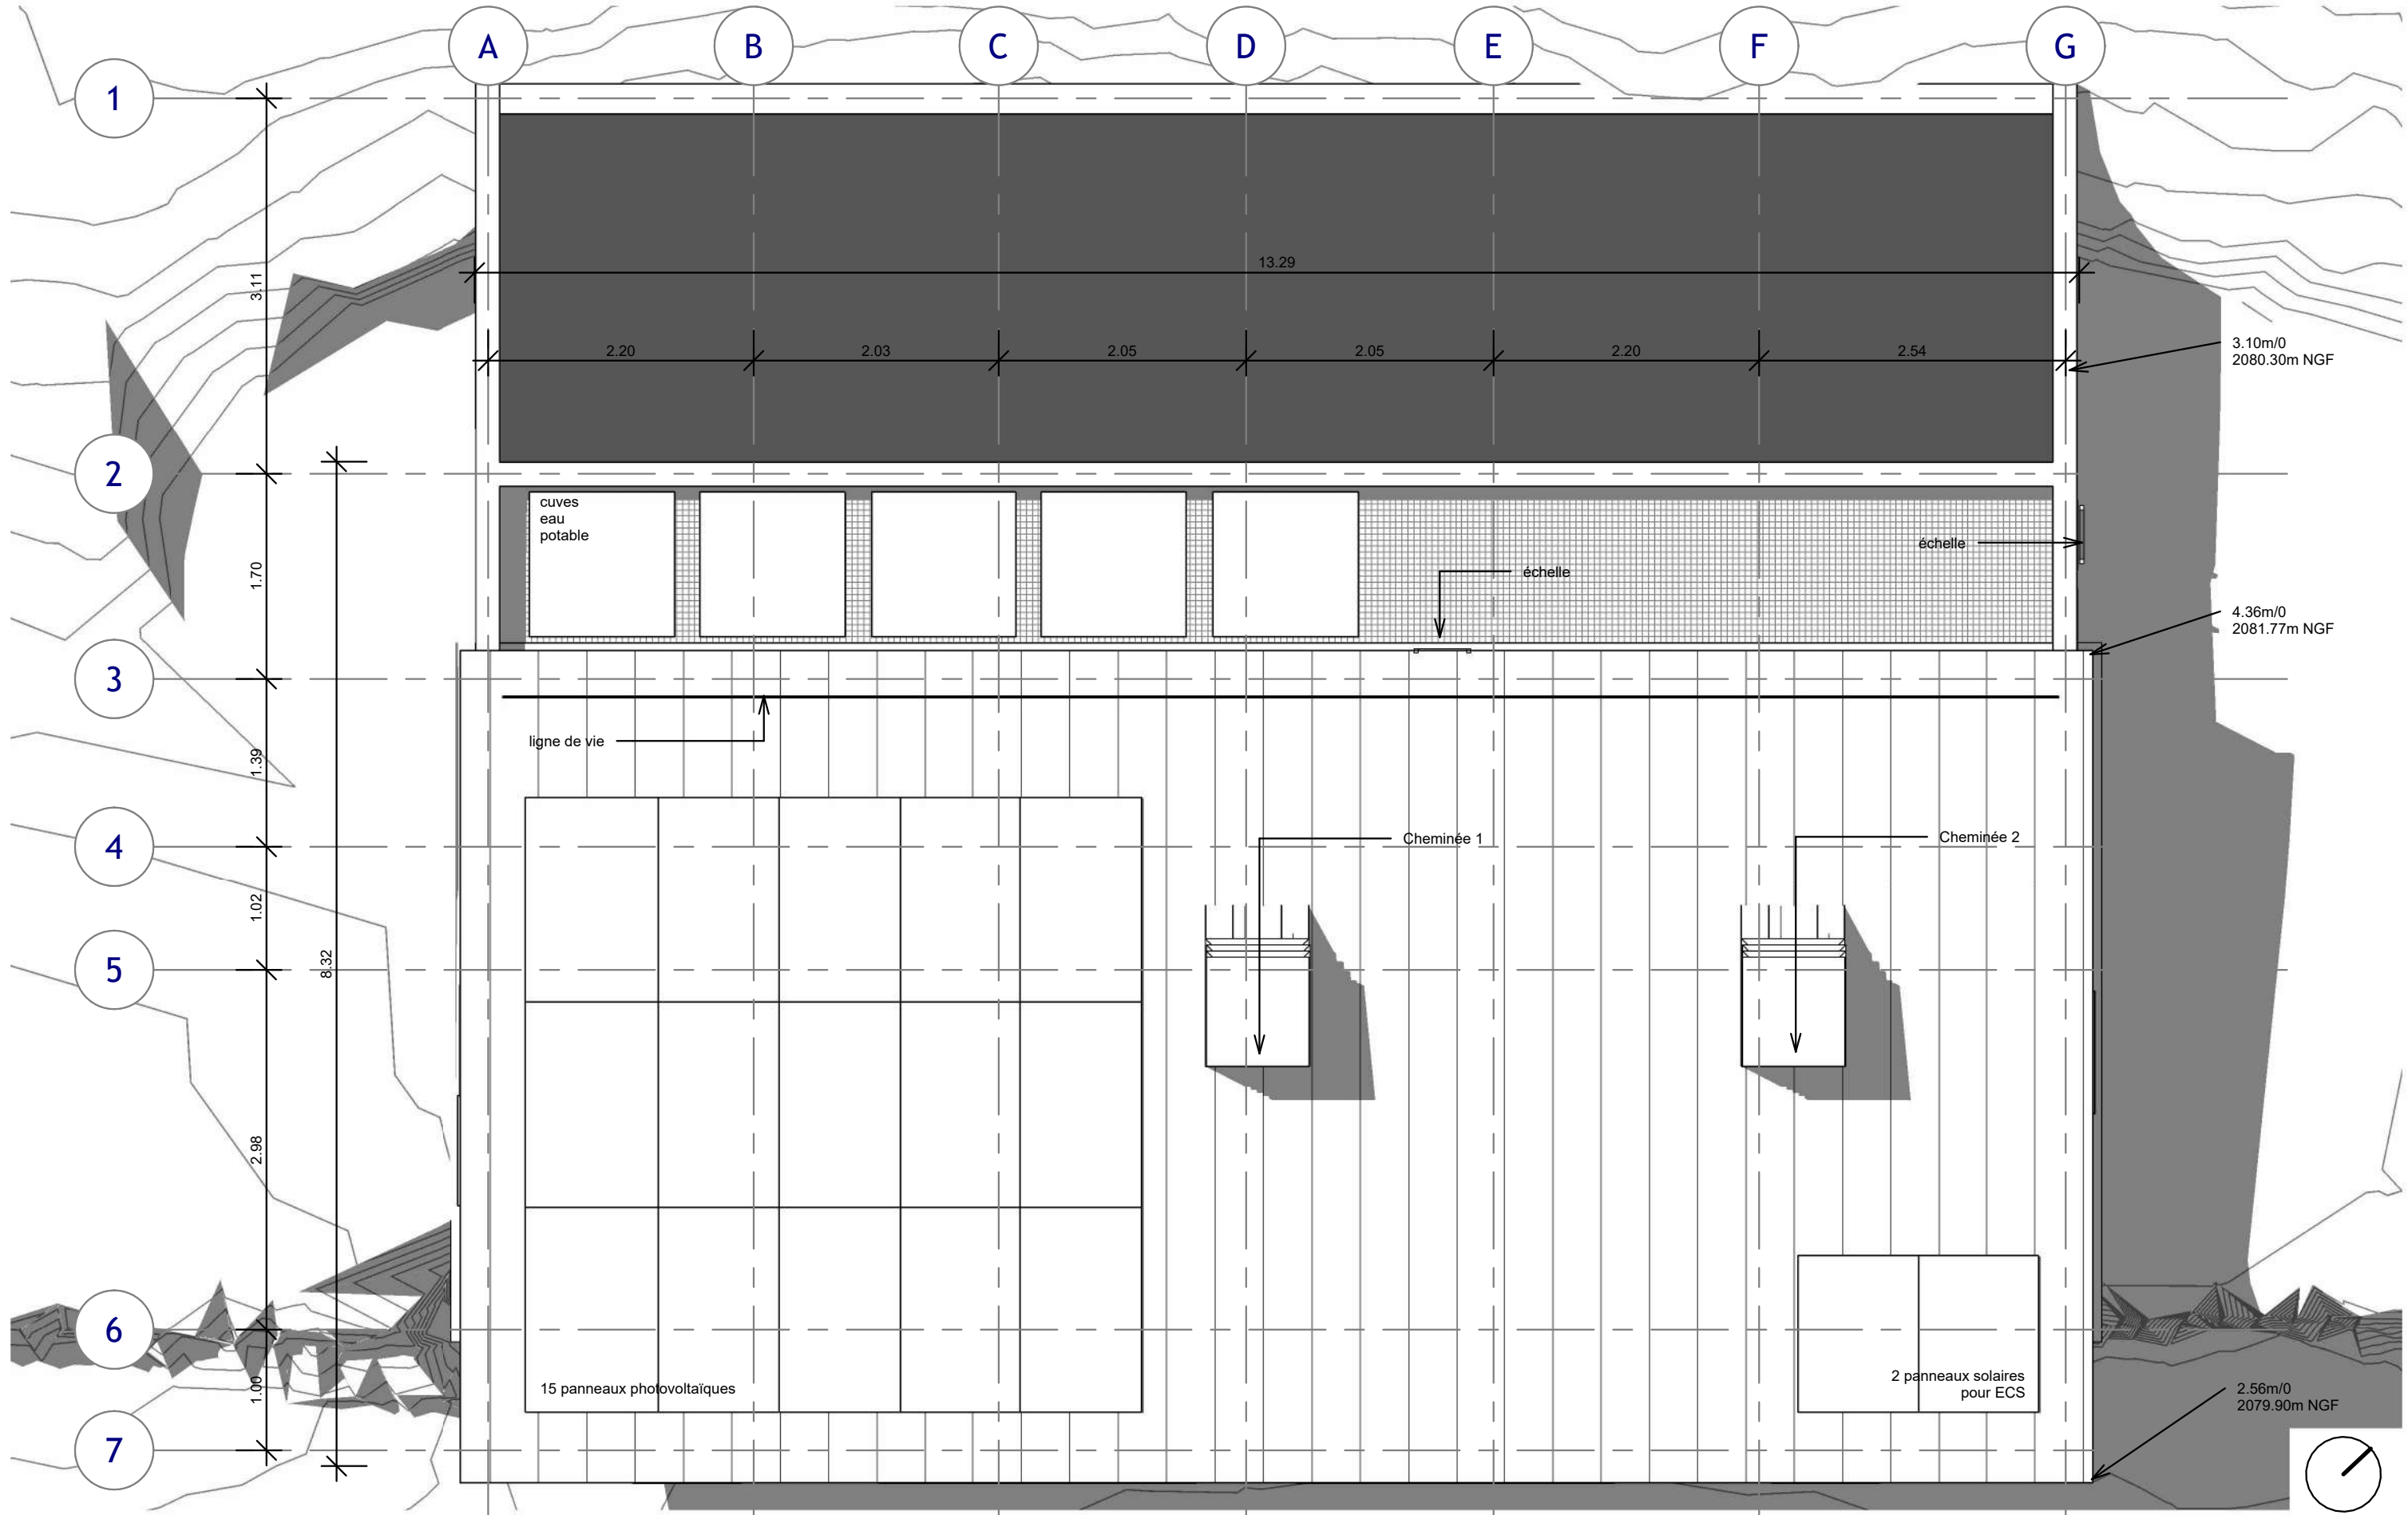

MAITRISE D'OEUVRE				MAITRISE D'OUVRAGE				0	25/03/2022	AF21013_CAPET		BG	EP	
 MINISTÈRE DE L'AGRICULTURE ET DE L'ALIMENTATION Liberté Égalité Fraternité Construction d'une base-vie Forêt domaniale du Capet Sers (65)				IND.	DATE	MODIFICATIONS :						Vérif.	Edit.	
				Réf. : 0001		4-2 DCE_Plan de toiture						1 : 50		4-2
				DCE_Plan de toiture										