
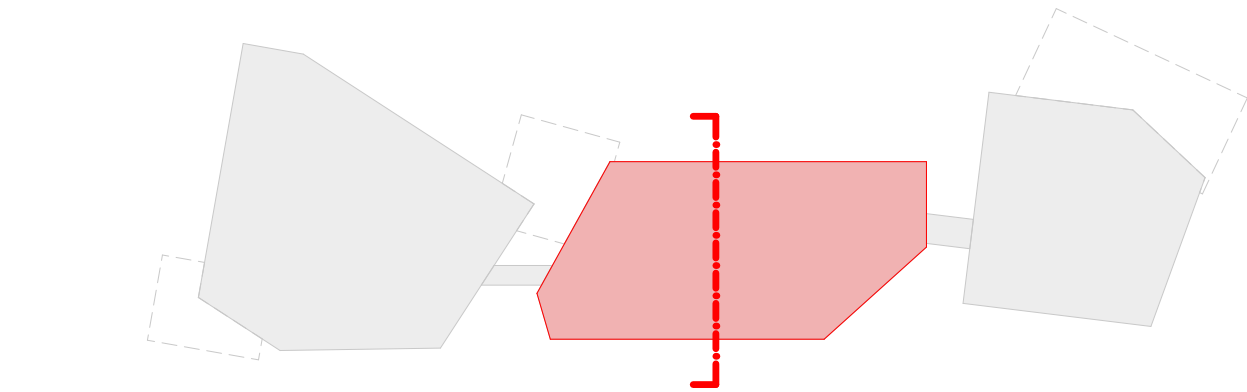


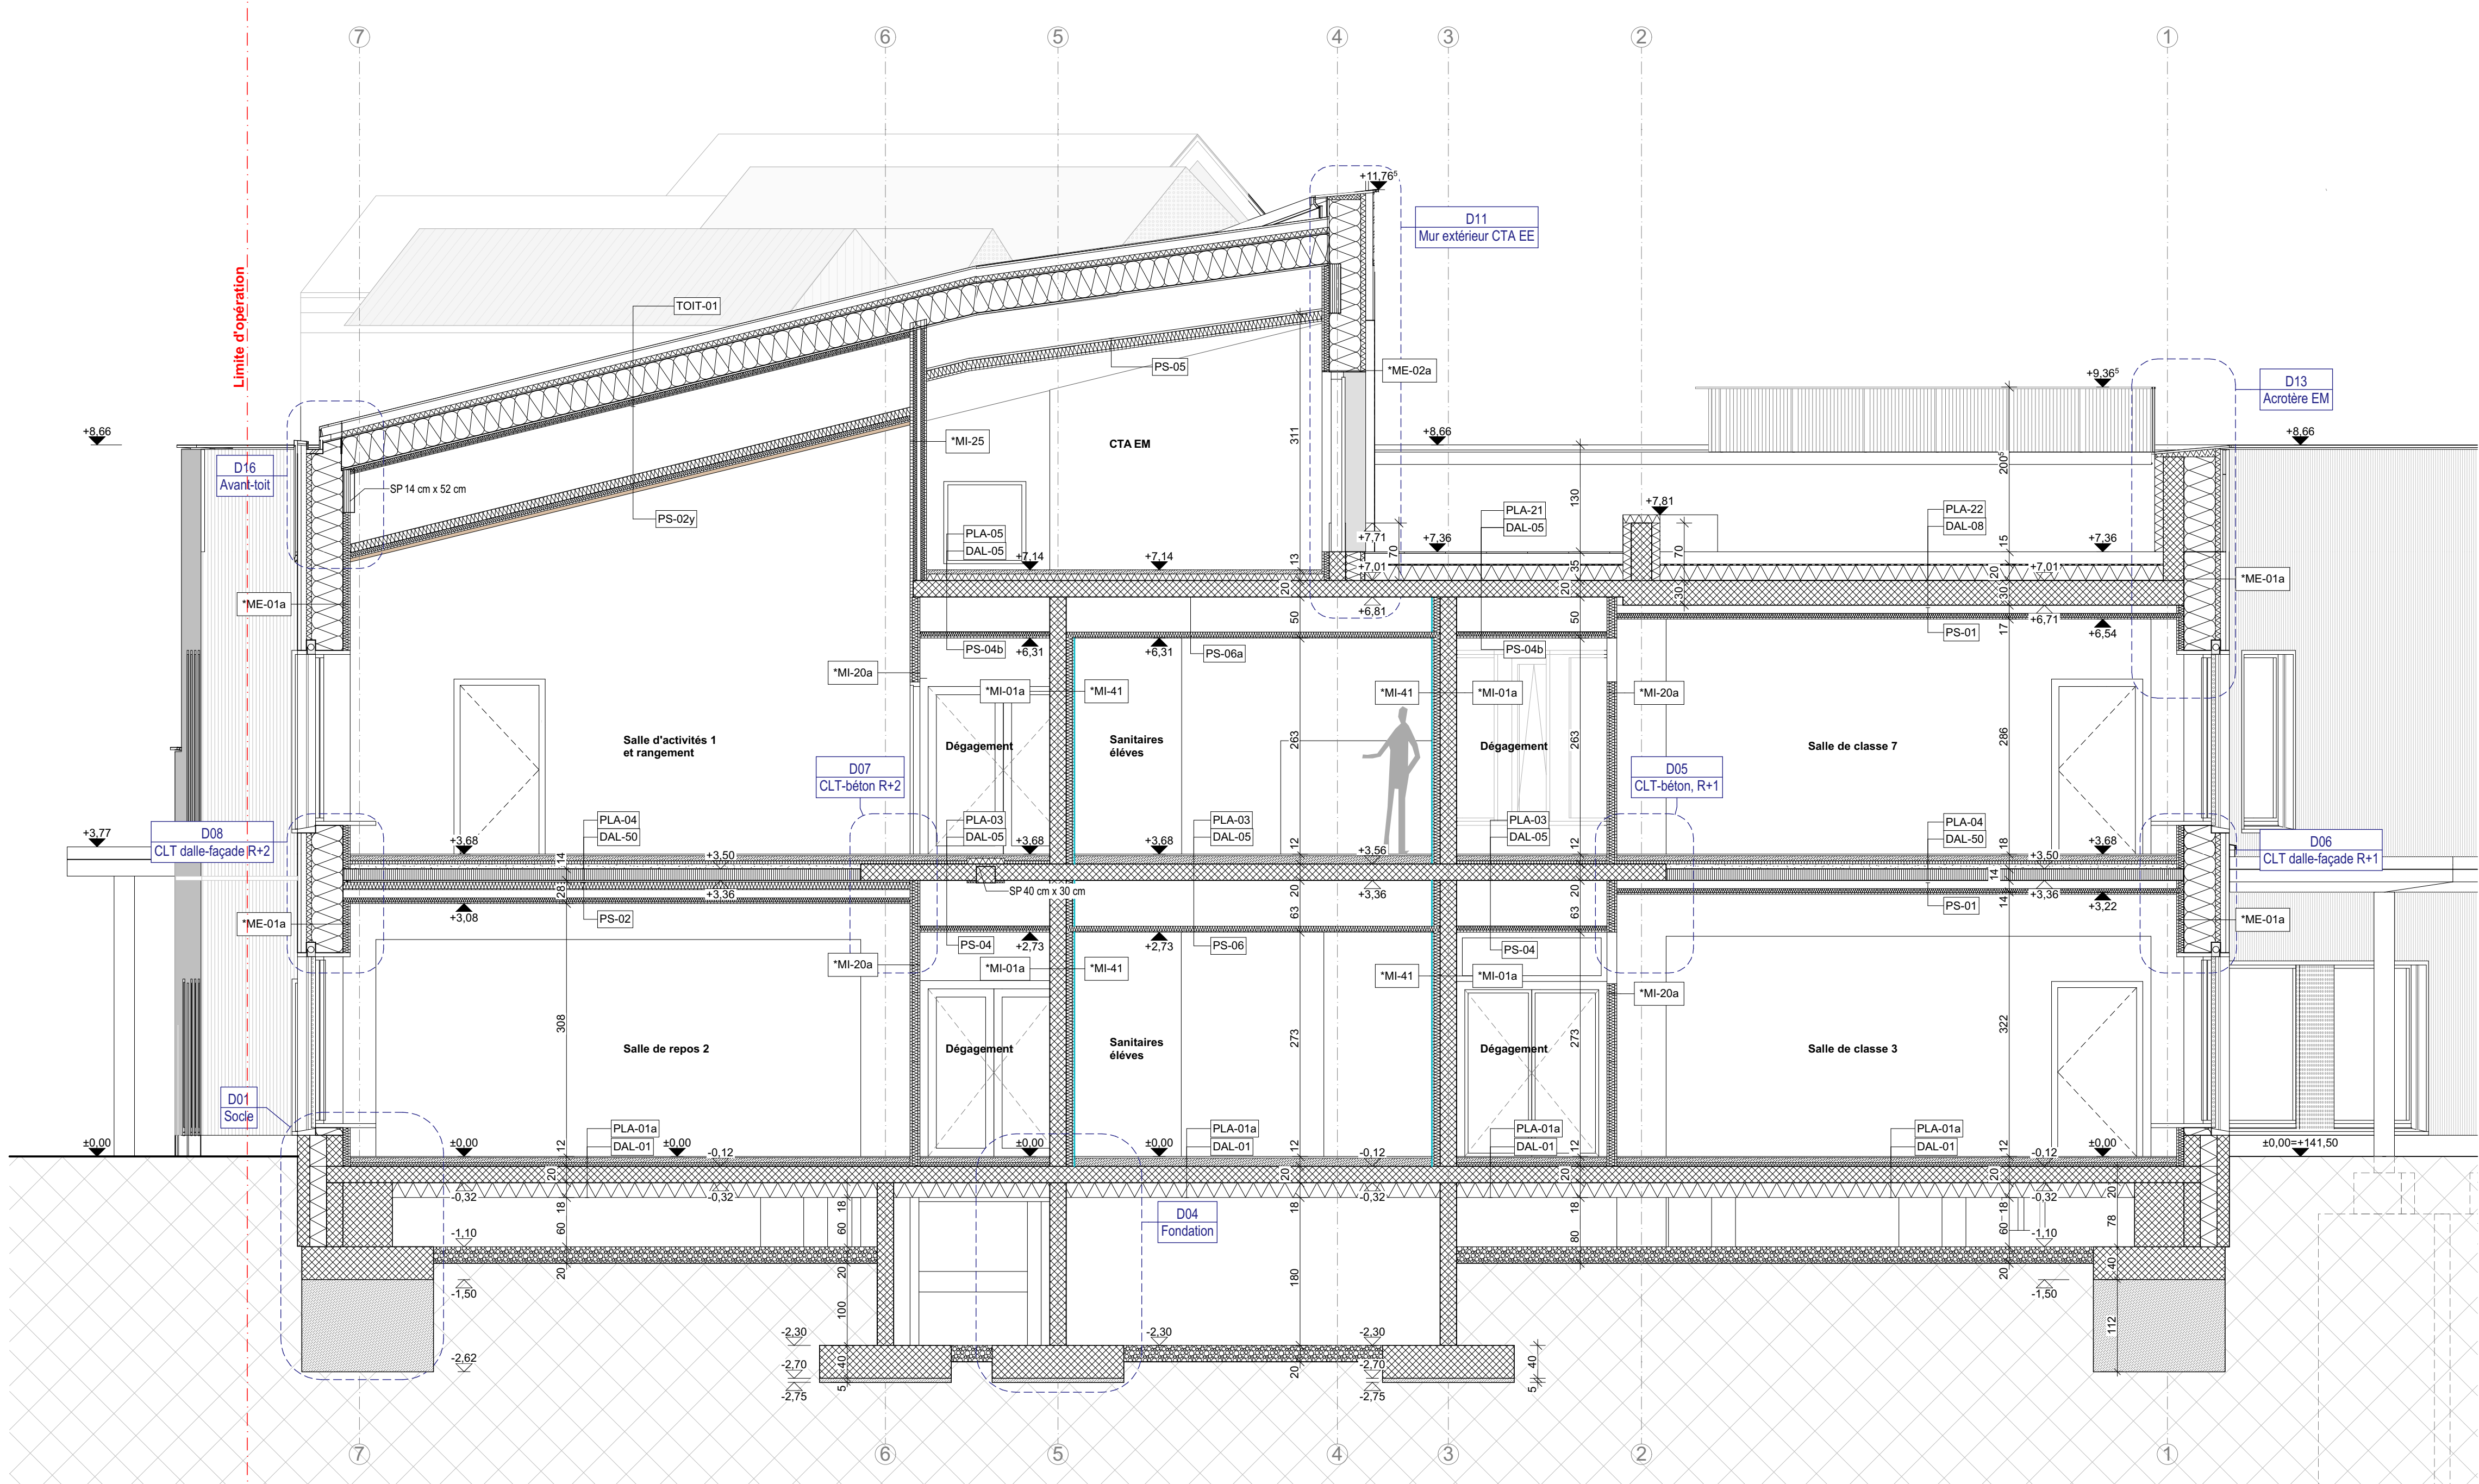

MAITRE D'OUVRAGE Ville et Eurométropole de Strasbourg 1 parc de l'Étoile 67076 Strasbourg Cedex			
PROJET GS MENDELIN DC 8017VA			
Architecte Mandataire M W AGENCE MW Sarl d'architecture 1, rue Sellenick 67000 STRASBOURG TEL : 03 88 79 20 52 / FAX : 03 88 79 43 27 huber@be-mhi.fr; giboudaud@be-mhi.fr; zeder@be-mhi.fr feld72 feld72 architekten zt gmbh Josefstädter Straße 74 1080 VIENNA Tel. +43 1 92 40 499 mentelin@feld72.at			
BET Structure, BET Fluides, SSI & Environmental M.H. Ingénierie 10, Place Kleber - 67000 STRASBOURG TEL: 03 88 79 20 52 / FAX : 03 88 79 43 27 huber@be-mhi.fr; giboudaud@be-mhi.fr; zeder@be-mhi.fr		Acousticien INGEMANSSON 7, rue de Dettwiller 67 700 SAVERNE TEL : 03 88 02 08 16 / FAX : 03 88 03 10 73 ingemansson@free.fr	
BET Economie & OPC ECHOES 15 rue du Général de Castelnau 67000 -STRASBOURG TEL : 03 88 22 07 29 contact@echoes-economie.com		BET Cuisine IG Consultant 2C rue des glaieuls 67 600 SELESTAT Siège social : 10A rue principale 67230 HERBSHEIM Tel 09 50 59 59 60; contact@igconsultant.fr	
Paysagiste Atelier Roberta 8, bis rue d'Annam - 75020 Paris TEL : 01 83 62 69 90 contact@atelierroberta.com		BET VRD Lollier Ingénierie 3, 3, rue de Mittelhausen 67170 MITTELSCHAEFFOLSHEIM Tel: 03 88 51 47 93 contact@lollier.com	
BIM MANAGER SAS-BIM 15, rue du Commandant Reibel 67000 Strasbourg TEL : 06 19 45 27 47 vincent.de-kok@sas-bim.fr		Bureau de Contrôle Alpes Contrôles 18, rue Charles Adolphe Wurtz / 67202 WOLFISHEIM hgerault@alpes-contrroles.fr	
CONTENU DE PLAN ± 0,00m = 141,50m MENT_ARC_EXE_EM_CO_B1			PHASE EXE
NUMERO DE PLAN EM_CO_B1		DESSIN: VERIF: VISA:	N° DE PROJET 377 MODIFIÉ - ECHELLE 1:50 DATE 31/01/2023
INDICE 0	10/06/2021	PREMIERE DIFFUSION	
INDICE 1	11/03/2022	MISE A JOUR GENERALE	
INDICE 2	31/01/2023	Mise à jour des plans - Synthèse lots techniques et second œuvre	
INDICE 3			