

L'AIRE LIBRE
Projet de réhabilitation urbaine au Grand Mail



AIRE LIBRE - Réhabilitation urbaine de la aire de jeux du Grand Mail, Mosson

Equipe

Association Esprit Libre
Association U-Lab

Bureau d'étude

Constructeur

Lycée Professionnel
Léonard de Vinci
1 Rue du Professeur
Blayac, 34184 Montpellier

Titre

Plan de situation

Phase


Avant projet

Date

Mai 2022

Echelle

Sans échelle

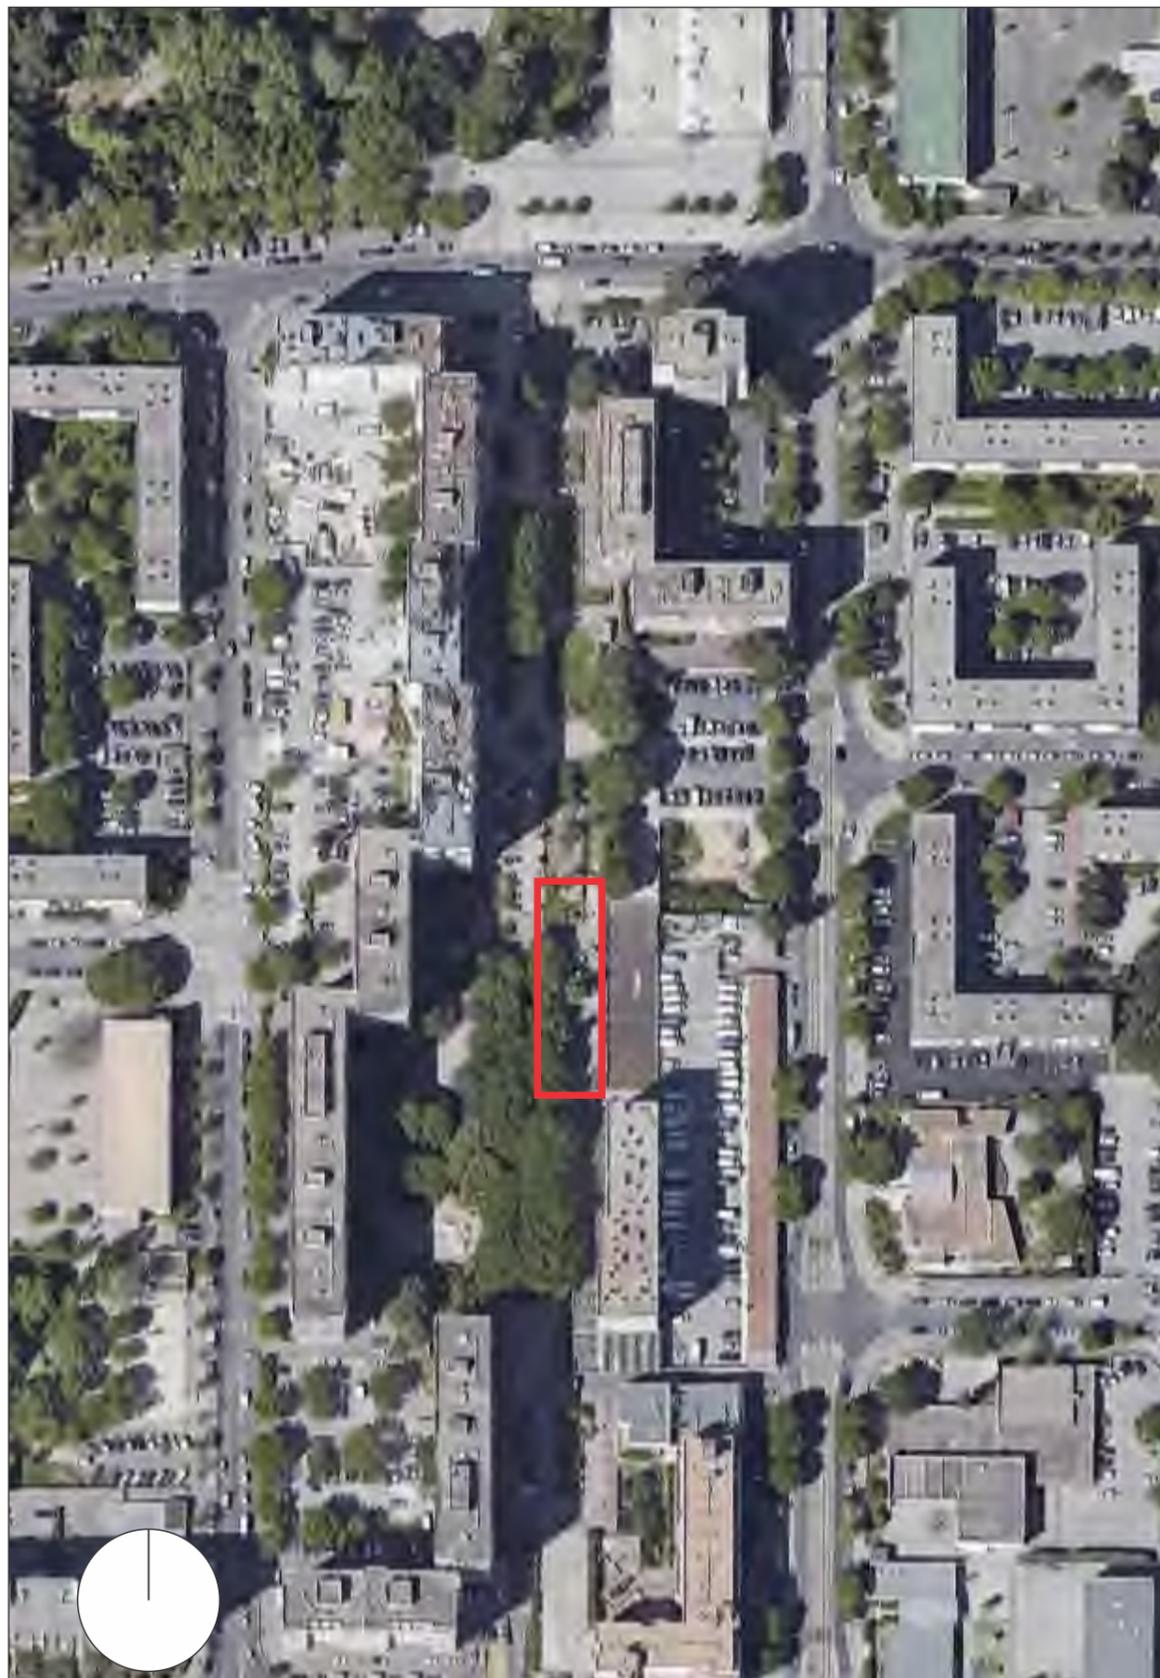

DÉPARTEMENT :
HERAULT

Commune :
MONTPELLIER

Section : LR
Feuille : 000 LR 01

Échelle d'origine : 1/1000
Échelle d'édition : 1/1000

Date d'édition : 06/07/2021
(fuseau horaire de Paris)

Coordonnées en projection : RGF93CC43
©2017 Ministère de l'Action et des Comptes
publics

DIRECTION GÉNÉRALE DES FINANCES PUBLIQUES
EXTRAIT DU PLAN CADASTRAL

Le plan visualisé sur cet extrait est géré par le
centre des impôts foncier suivant :
MONTPELLIER
Centre administratif CHAPTAL 34953
34953 MONTPELLIER Cedex 02
tél. -fax

Cet extrait de plan vous est délivré par :

cadastre.gouv.fr



Notice Descriptive

Eléments de contexte :

Le projet Aire libre consiste à réhabiliter de manière partielle l'aire de jeux (un des squares) du Grand Mail dans le quartier de la Mosson.

Ce projet part de l'expérience de terrain d'Esprit libre, association implantée à la Mosson proposant des activités et des événements culturels à destination des familles du quartier. L'association organise régulièrement des événements au Grand Mail : lecture de contes, ateliers créatifs, spectacles et constate que des espaces sont sales et victimes de nuisances, le square est dégradé, peu accueillant.

L'association Esprit Libre s'est mise en lien avec l'association U-Lab (accompagnant des projets urbains participatifs) pour envisager des pistes d'action. Fort d'une première expérience dans le quartier en 2017, c'est tout naturellement qu'U-Lab a souhaité participer à cette réflexion.

Notre ambition poursuit plusieurs objectifs :

- Réhabiliter le lieu : améliorer l'utilisation des espaces, traiter les espaces délaissés constatés dans le square
- Favoriser et élargir les propositions d'actions citoyennes, culturelles et sociales dans ce lieu.
- Offrir un endroit d'observation des évolutions de ce lieu et des usages, pouvant enrichir le projet de rénovation urbaine de la Mosson, mené par l'ANRU.

Le projet :

Le projet se décline selon trois axes principaux : réappropriation du mobilier existant, insertion de nouveaux mobiliers et notamment création de la Cabane Aire libre.


1. Réappropriation du mobilier existant : l'objectif prioritaire est de réparer les abords des arbres, aujourd'hui cassé et d'optimiser cet espace en construisant des bancs en bois autour des arbres. (cf dessin p.9)
2. Insertion de nouveaux équipements : poubelles, arbres à livre, compost, table d'orientation, et un mobilier en forme d'insecte. Il s'agit de renforcer et d'élargir les usages classiques (utilisation des jeux par les enfants (toboggan) et utilisation des bancs pour leurs accompagnateurs en favorisant une ambiance agréable.
3. L'élément fédérateur du projet, la «Cabane Aire libre» (outil architectural en structure bois) sera composé d'une bibliothèque urbaine couverte (stockage de matériel, ludothèque) et d'une terrasse : espace des événements.



image 1



image 2

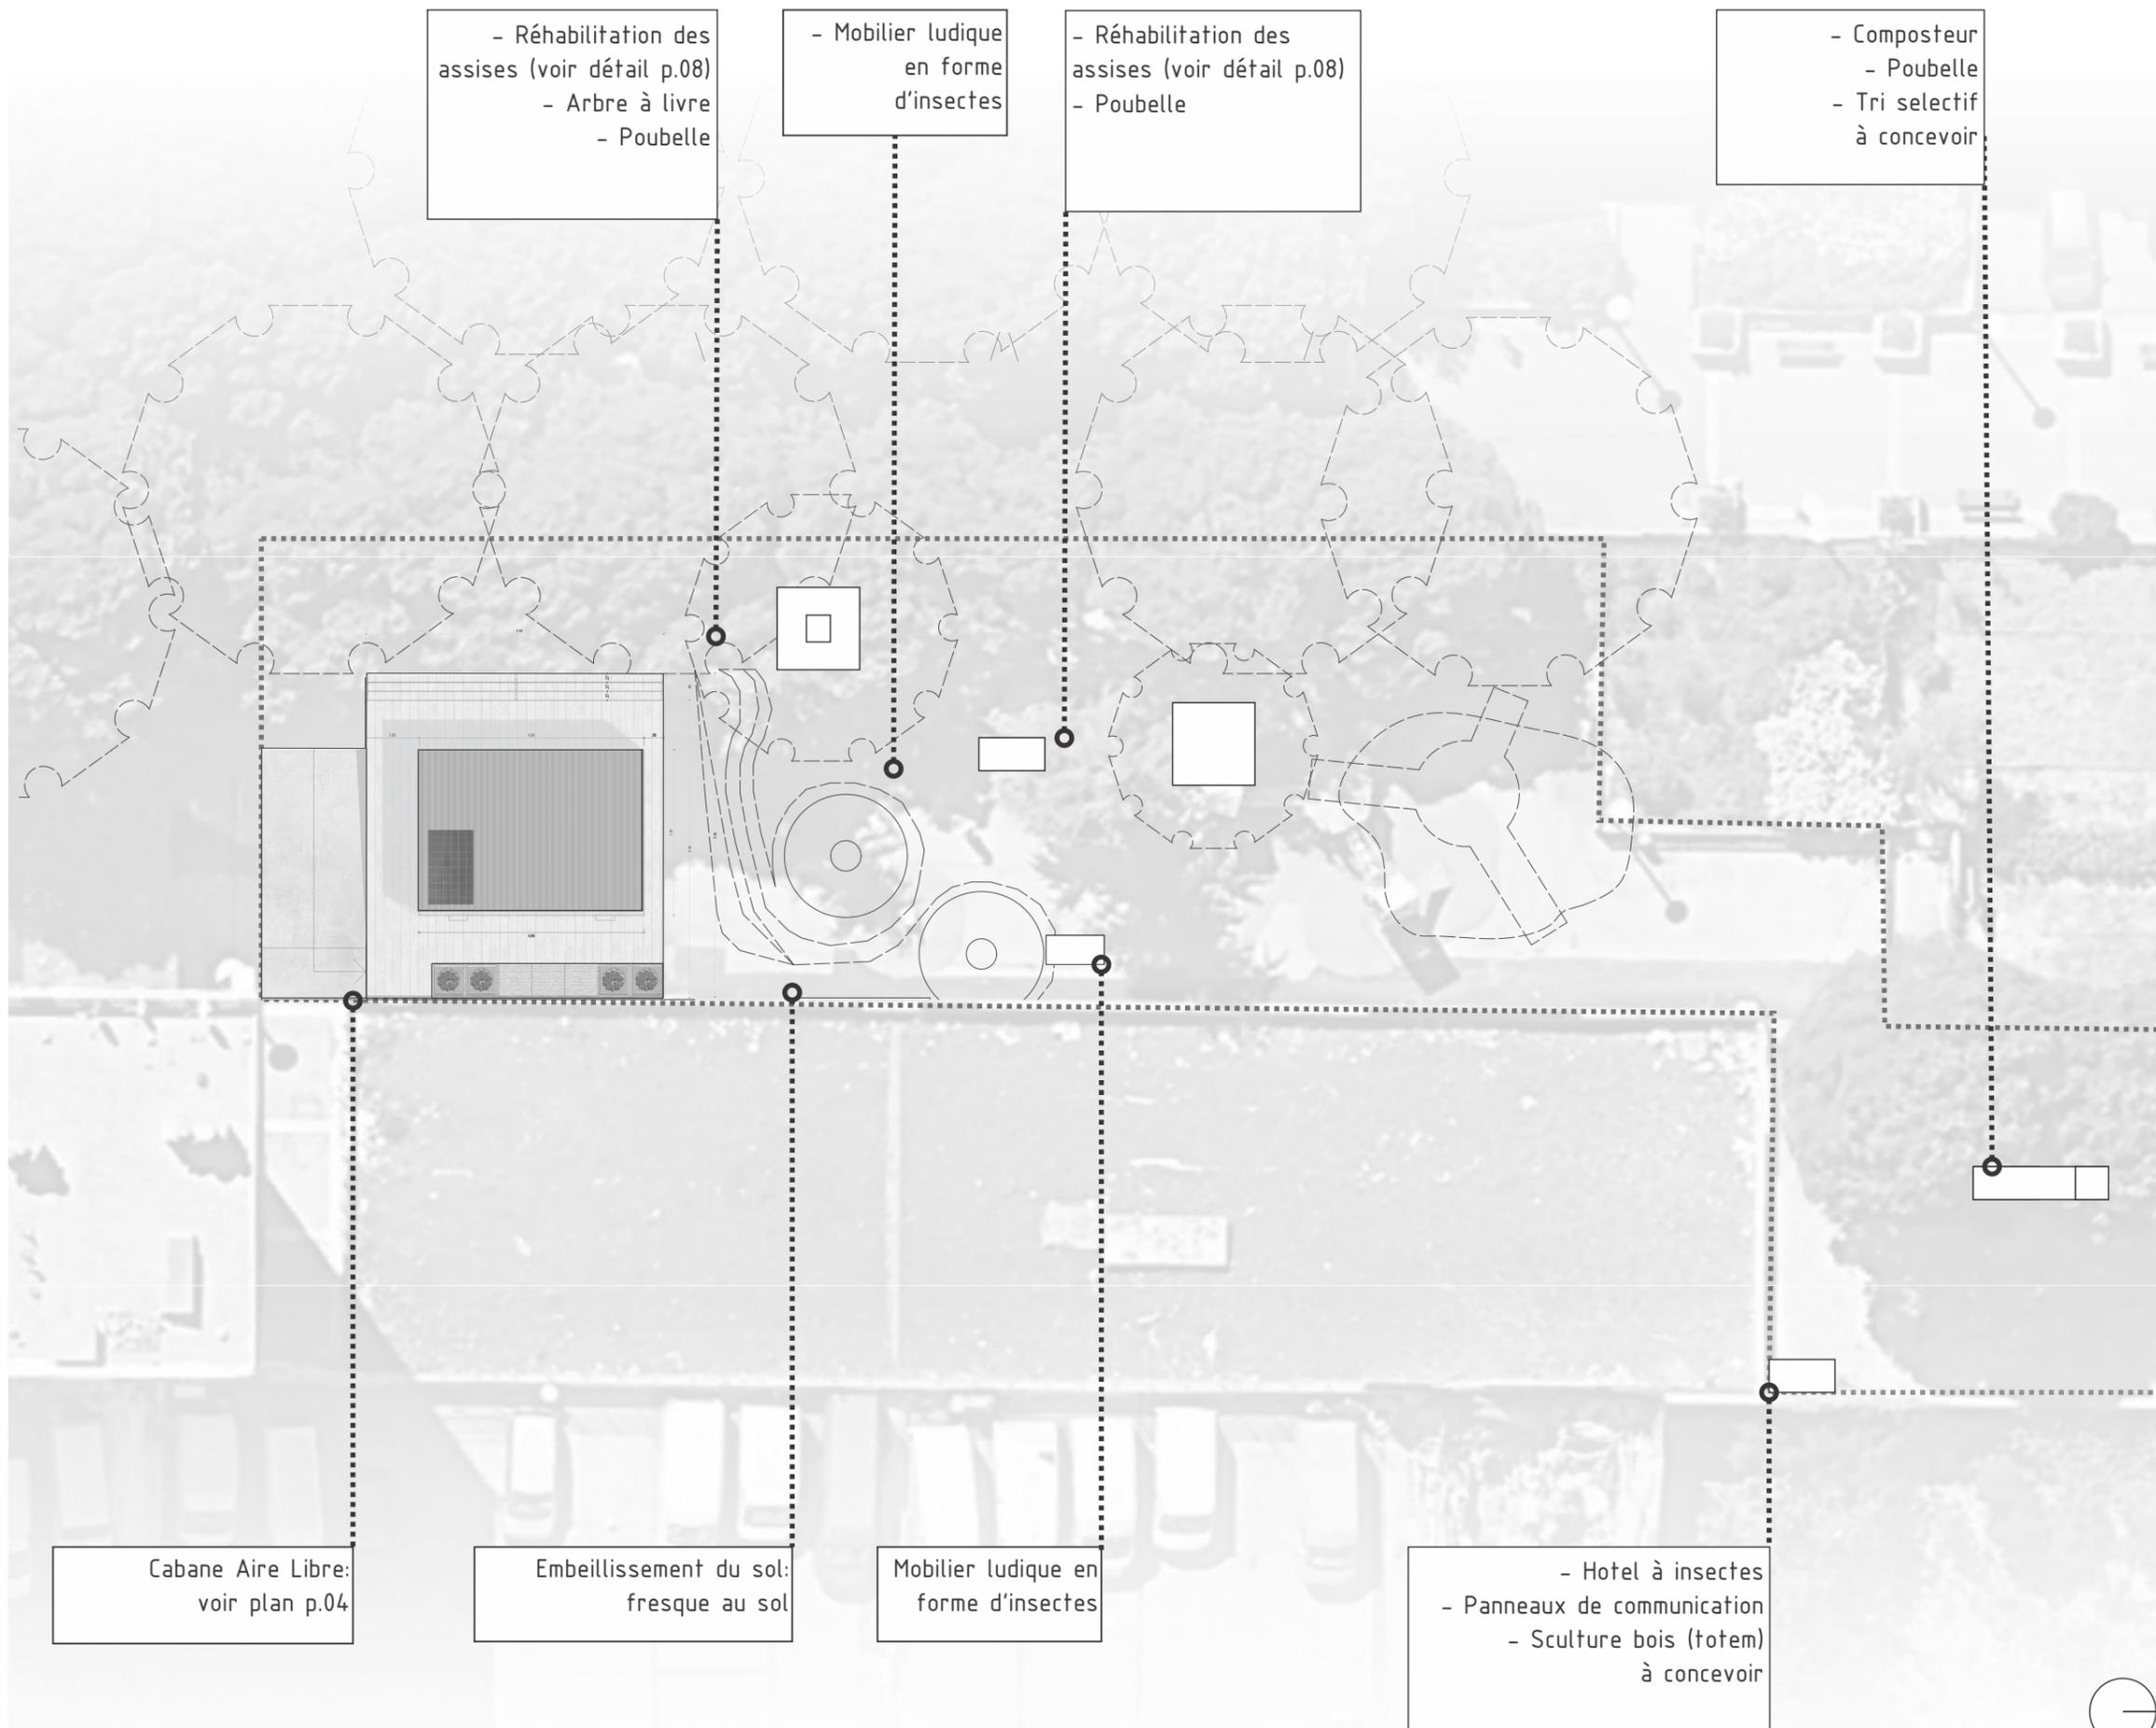

- Réhabilitation des assises (voir détail p.08)
 - Arbre à livre
 - Poubelle

- Mobilier ludique en forme d'insectes

- Réhabilitation des assises (voir détail p.08)
 - Poubelle

- Composteur
 - Poubelle
 - Tri selectif à concevoir

Cabane Aire Libre:
 voir plan p.04

Embellissement du sol:
 fresque au sol

Mobilier ludique en forme d'insectes

- Hotel à insectes
 - Panneaux de communication
 - Sculpture bois (totem) à concevoir

Projet

AIRE LIBRE -
 Réhabilitation urbaine de la aire de jeux du Grand Mail, Mosson

Equipe

Association Esprit Libre
 Association U-Lab

Bureau d'étude

Constructeur

Lycée Professionnel
 Léonard de Vinci
 1 Rue du Professeur
 Blayac, 34184 Montpellier

Titre

Plan de masse

Phase

Avant projet

Date

Mai 2022

Echelle

1:200

AIRE LIBRE -
Réhabilitation urbaine
de la aire de jeux
du Grand Mail, Mosson

Equipe

Association Esprit Libre
Association U-Lab

Bureau d'étude

Constructeur

Lycée Professionnel
Léonard de Vinci
1 Rue du Professeur
Blayac, 34184 Montpellier

Titre

Plan Cabane
AIRE LIBRE

Phase


Avant projet

Date

Mai 2022

Echelle

1:50

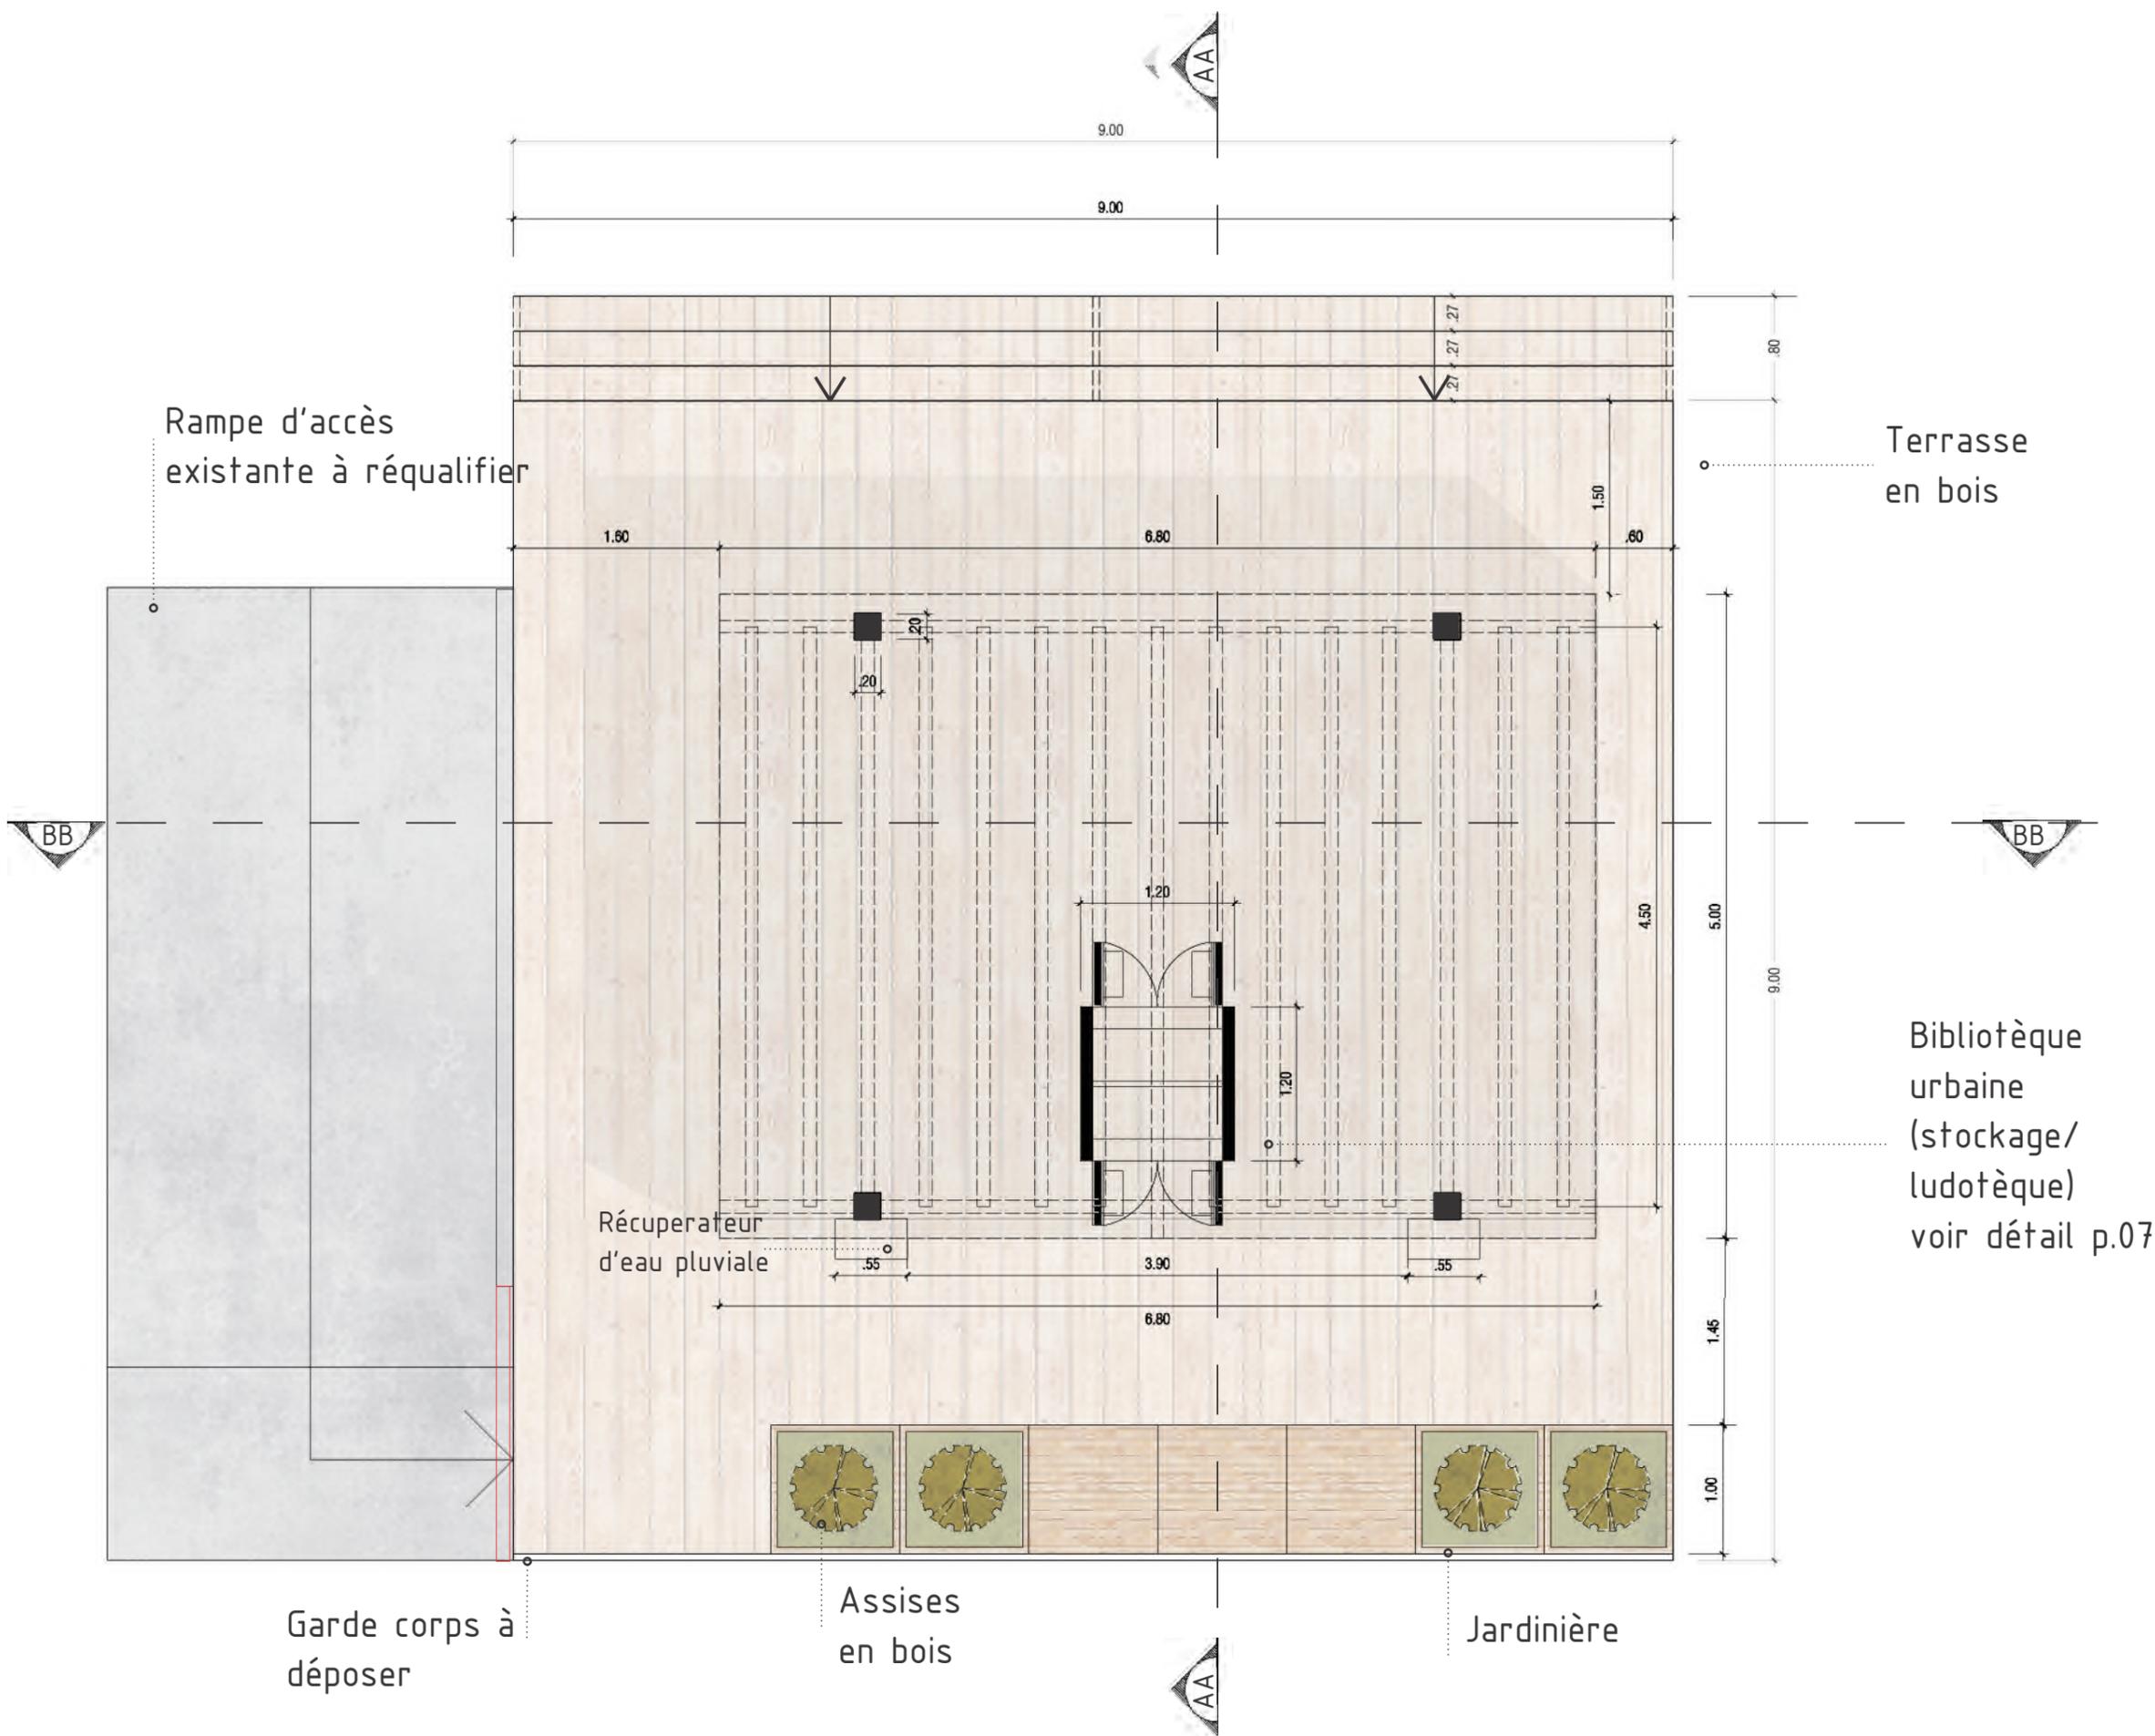

AIRE LIBRE -
Réhabilitation urbaine
de la aire de jeux
du Grand Mail, Mosson

Association Esprit Libre
Association U-Lab


Lycée Professionnel
Léonard de Vinci
1 Rue du Professeur
Blayac, 34184 Montpellier

Coupes


Avant projet

Mai 2022

1:50

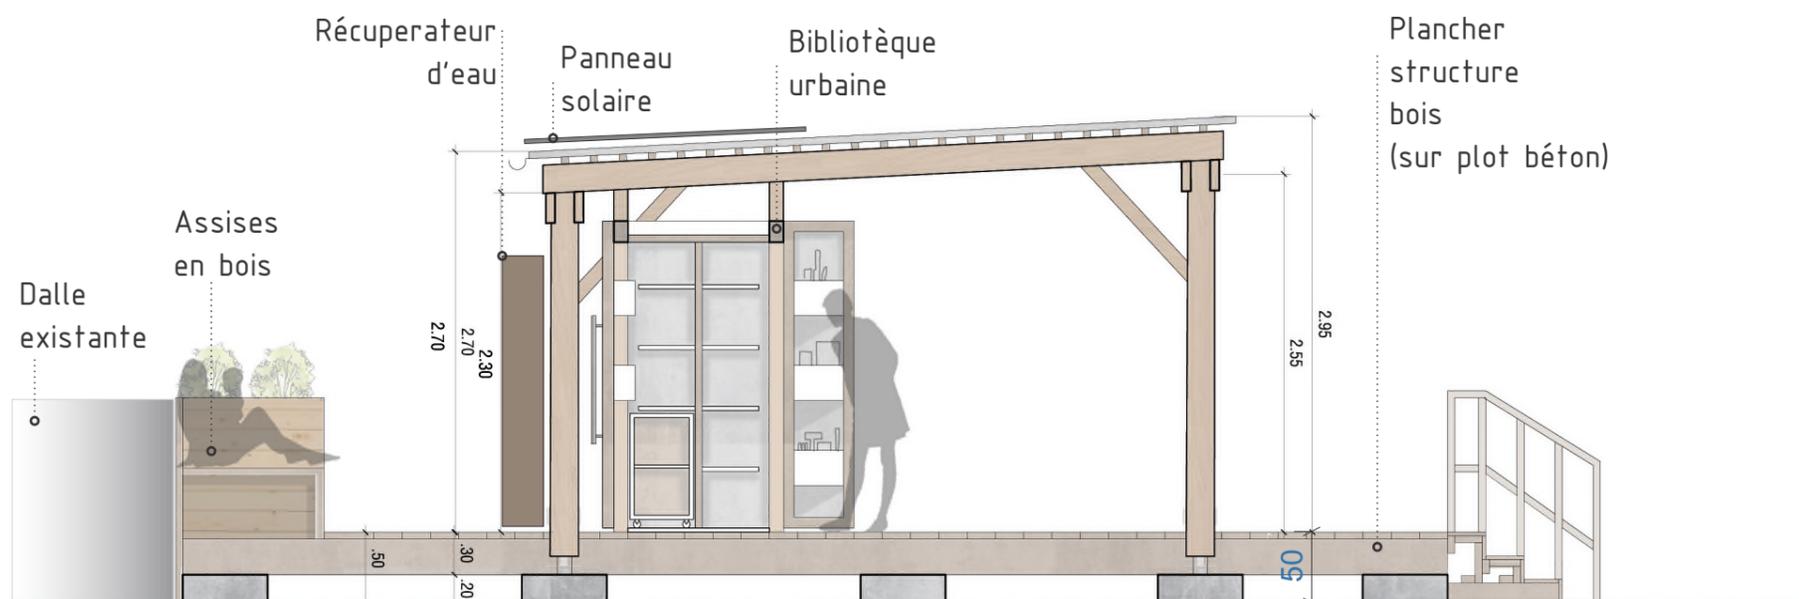

Coupes AA

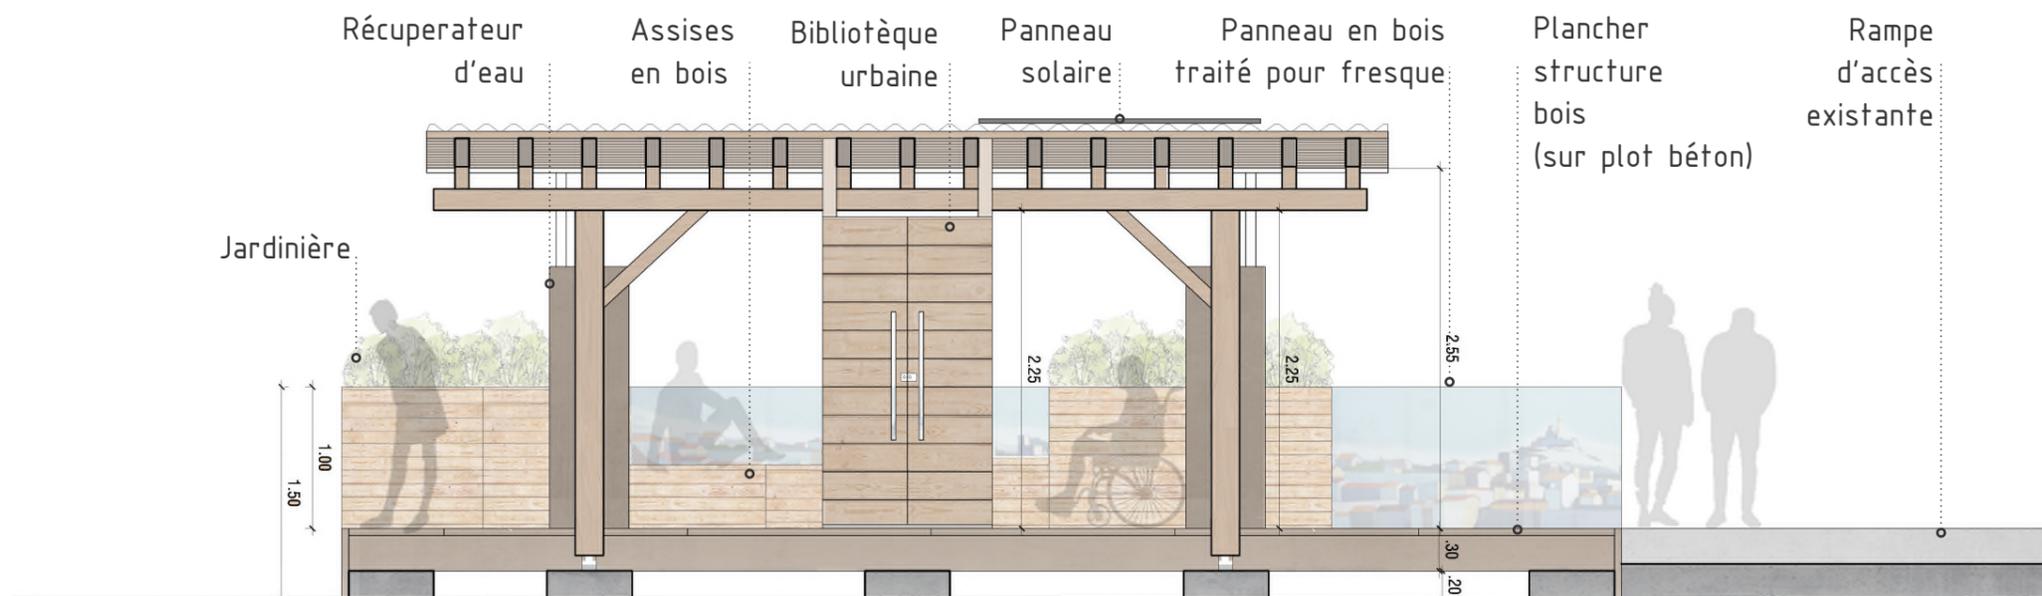

Coupes BB

AIRE LIBRE -
Réhabilitation urbaine
de la aire de jeux
du Grand Mail, Mosson

Equipe

Association Esprit Libre
Association U-Lab

Bureau d'étude

Constructeur

Lycée Professionnel
Léonard de Vinci
1 Rue du Professeur
Blayac, 34184 Montpellier

Titre

Perspectives

Phase



Avant projet

Date

Mai 2022

Echelle

Sans échelle

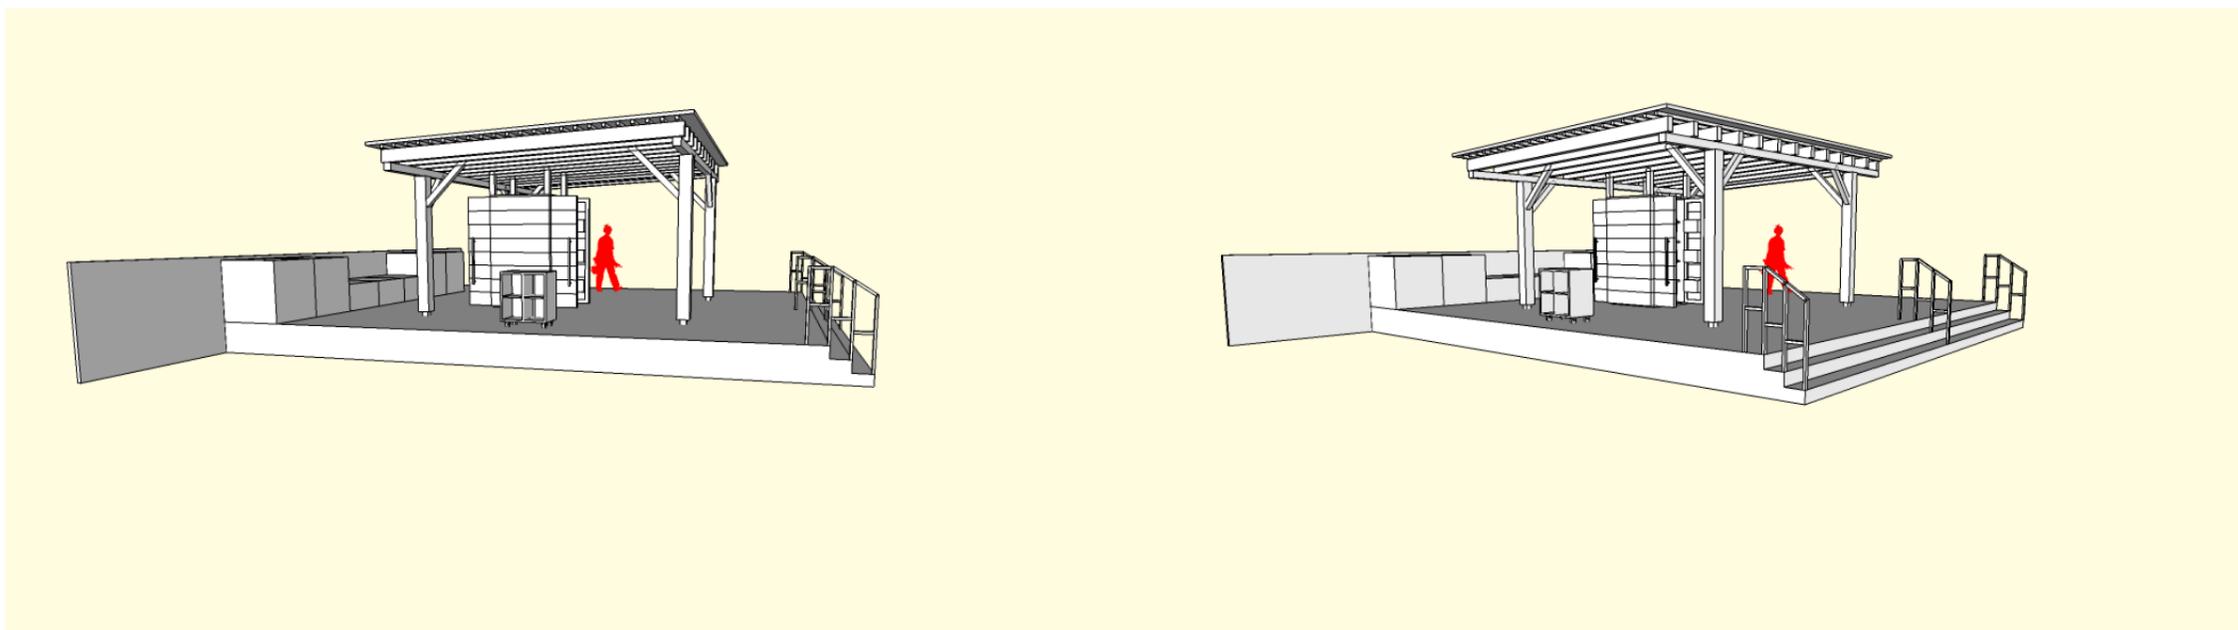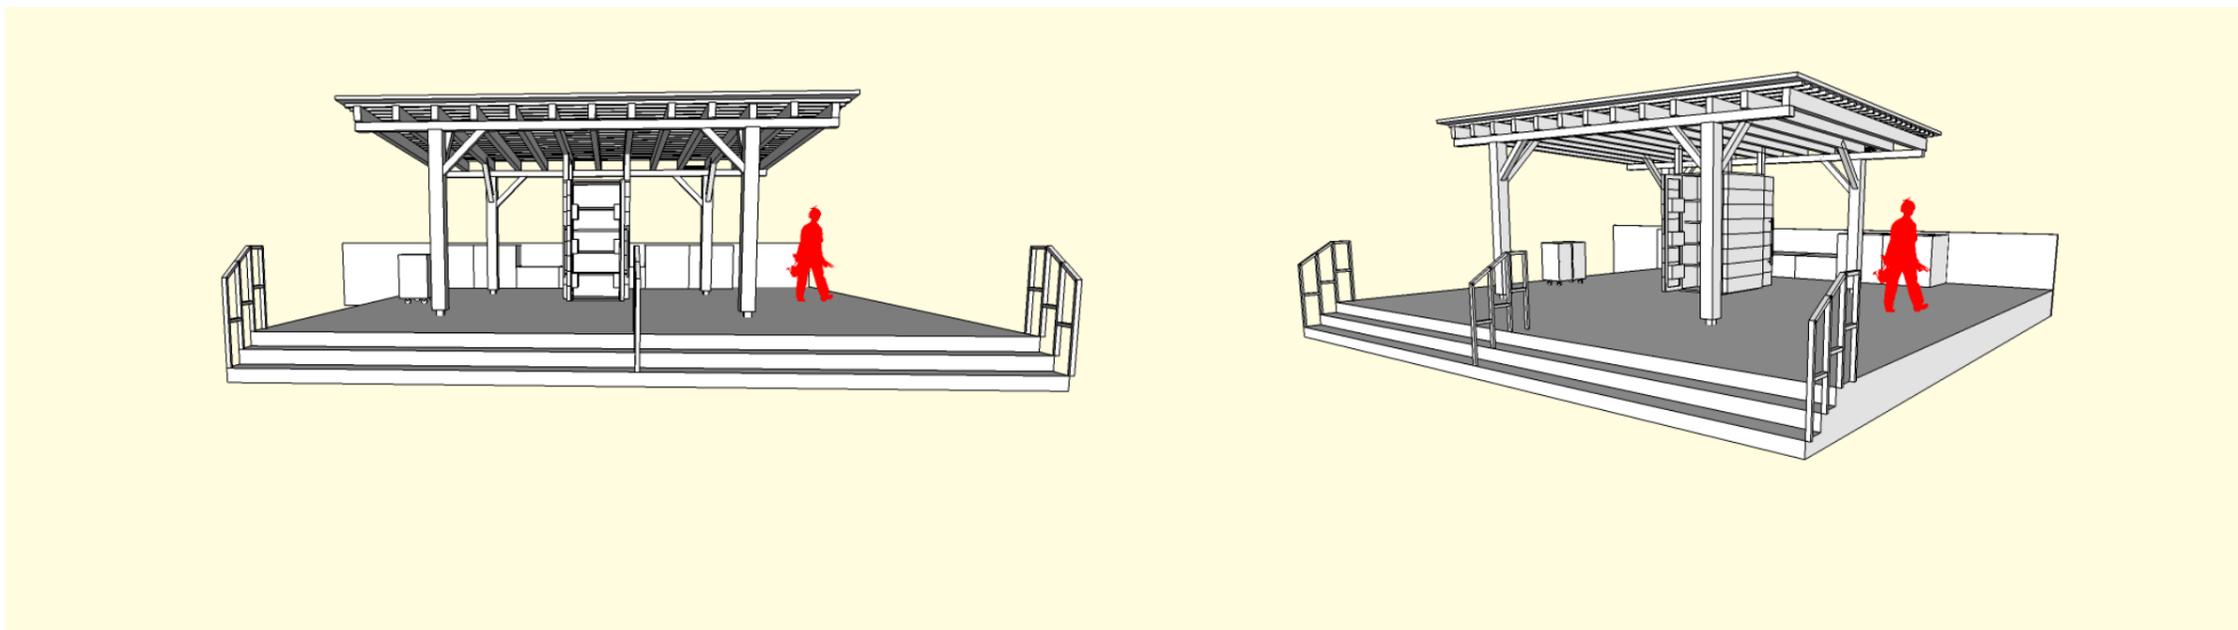

AIRE LIBRE -
R habilitation urbaine
de la aire de jeux
du Grand Mail, Mosson

Equipe

Association Esprit Libre
Association U-Lab

Bureau d' tude

Constructeur

Lyc e Professionnel
L onard de Vinci
1 Rue du Professeur
Blayac, 34184 Montpellier

Titre

D tail meuble
central

Phase


Avant projet

Date


Mai 2022

Echelle


indiqu  sous dessin

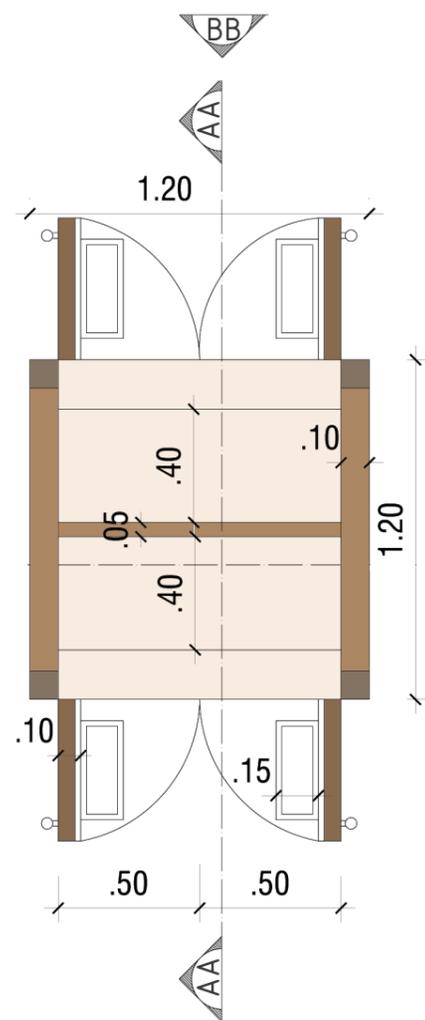

1 Plan meuble central
1:25

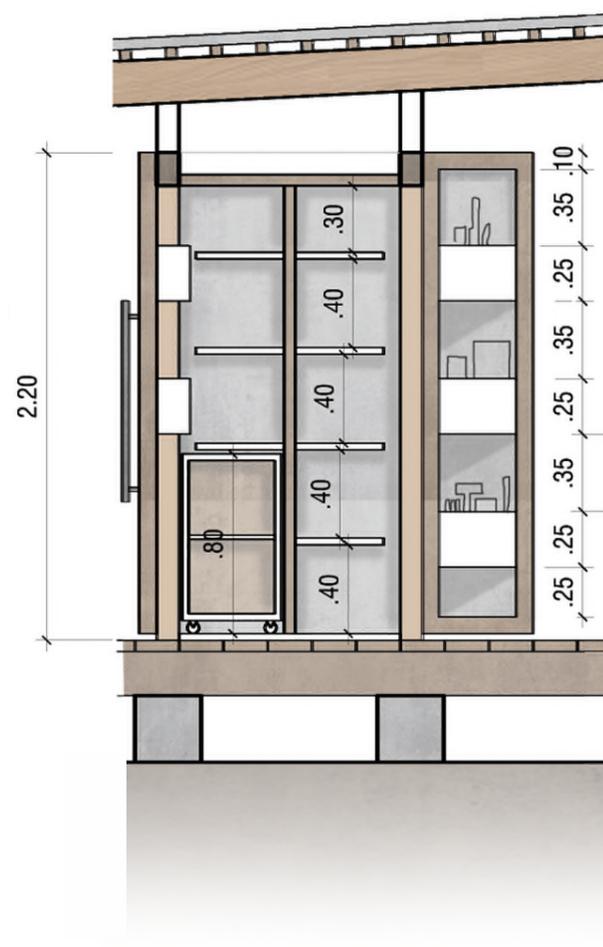



2 Coupe AA
1:50

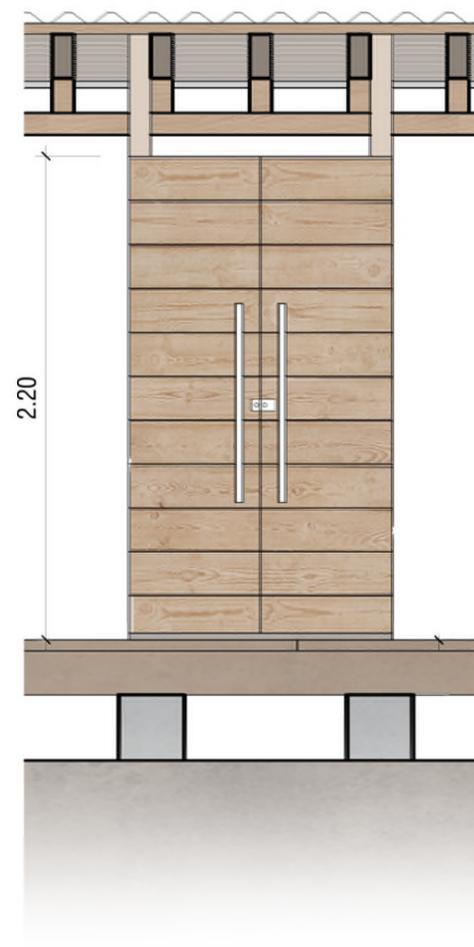




3 Vue AA
1:50



Aujourd'hui

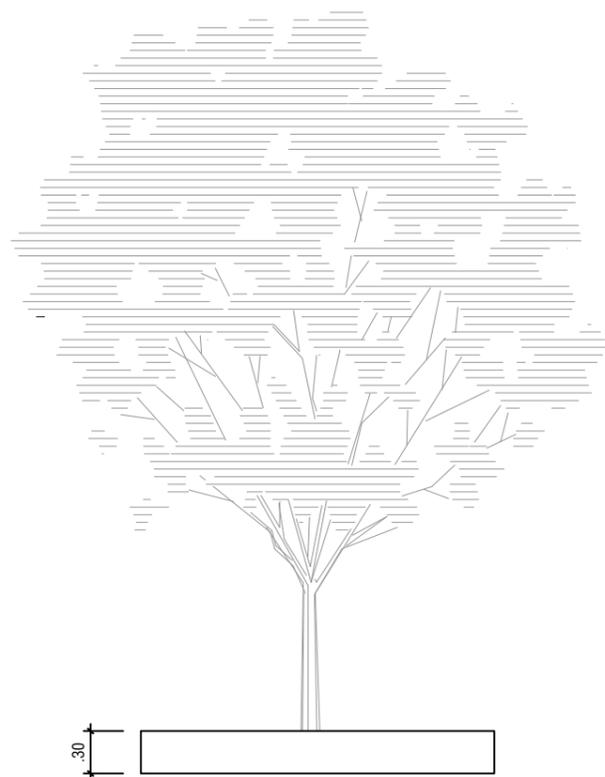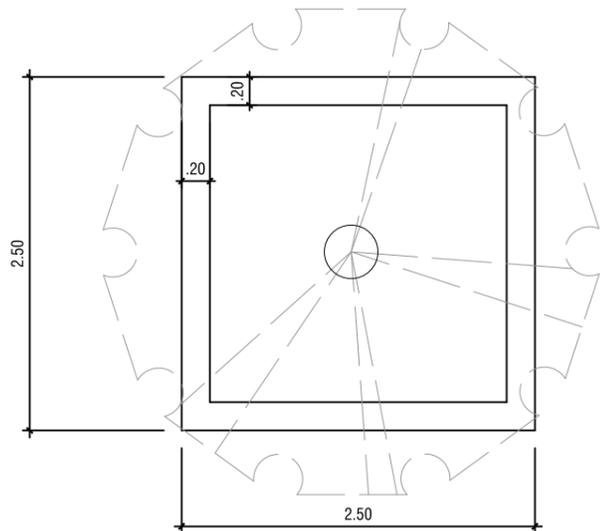

Projet de réhabilitation

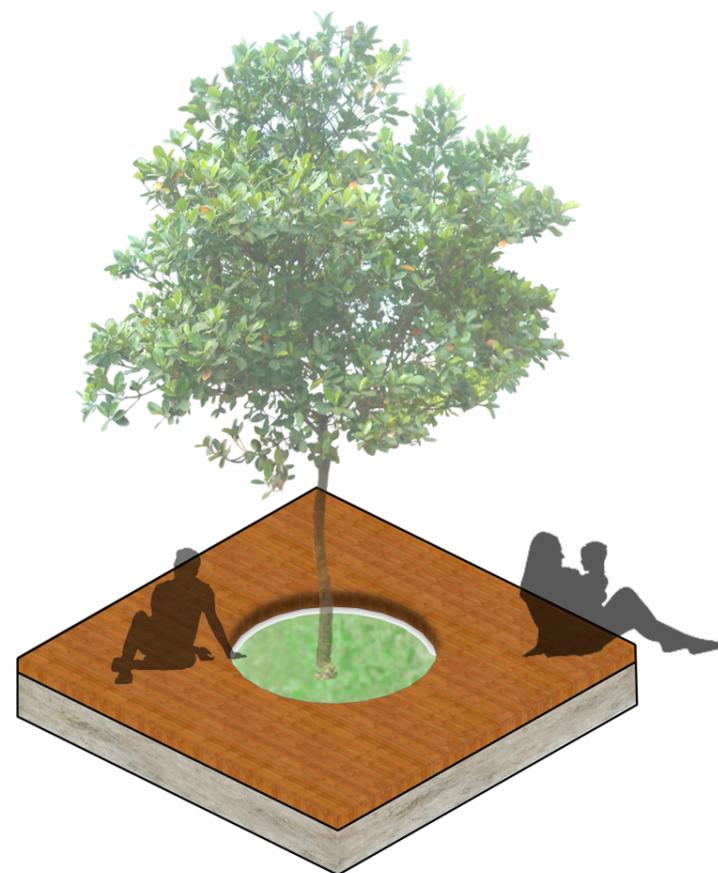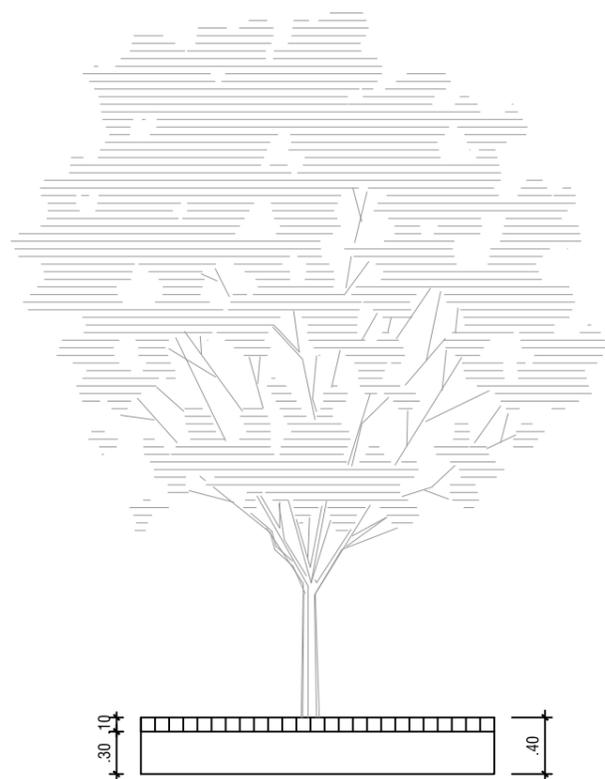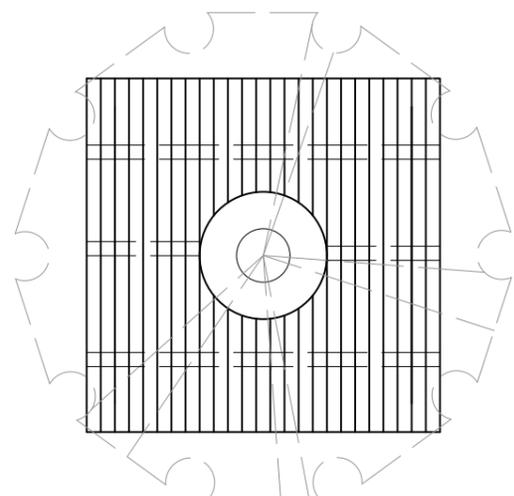

AIRE LIBRE -
Réhabilitation urbaine
de la aire de jeux
du Grand Mail, Mosson

Equipe

Association Esprit Libre
Association U-Lab

Bureau d'étude

Constructeur

Lycée Professionnel
Léonard de Vinci
1 Rue du Professeur
Blayac, 34184 Montpellier

Titre

Réhabilitation
détail mobilier

Phase

Avant projet

Date

Mai 2022

Echelle

1:50

AIRE LIBRE -
Réhabilitation urbaine
de la aire de jeux
du Grand Mail, Mosson

Equipe

Association Esprit Libre
Association U-Lab

Bureau d'étude

Constructeur

Lycée Professionnel
Léonard de Vinci
1 Rue du Professeur
Blayac, 34184 Montpellier

Titre

Insertion
Paysagère

Phase

Avant projet

Date

Mai 2022

Echelle

sans échelle

