




Indice	Date	Modifications
1	02/09/21	1er diffusion
2	03/09/21	Mise à jour
3	13/10/21	Mise à jour

**CREATION
DE BUREAUX
ET D'UN HALL
DE STOCKAGE**

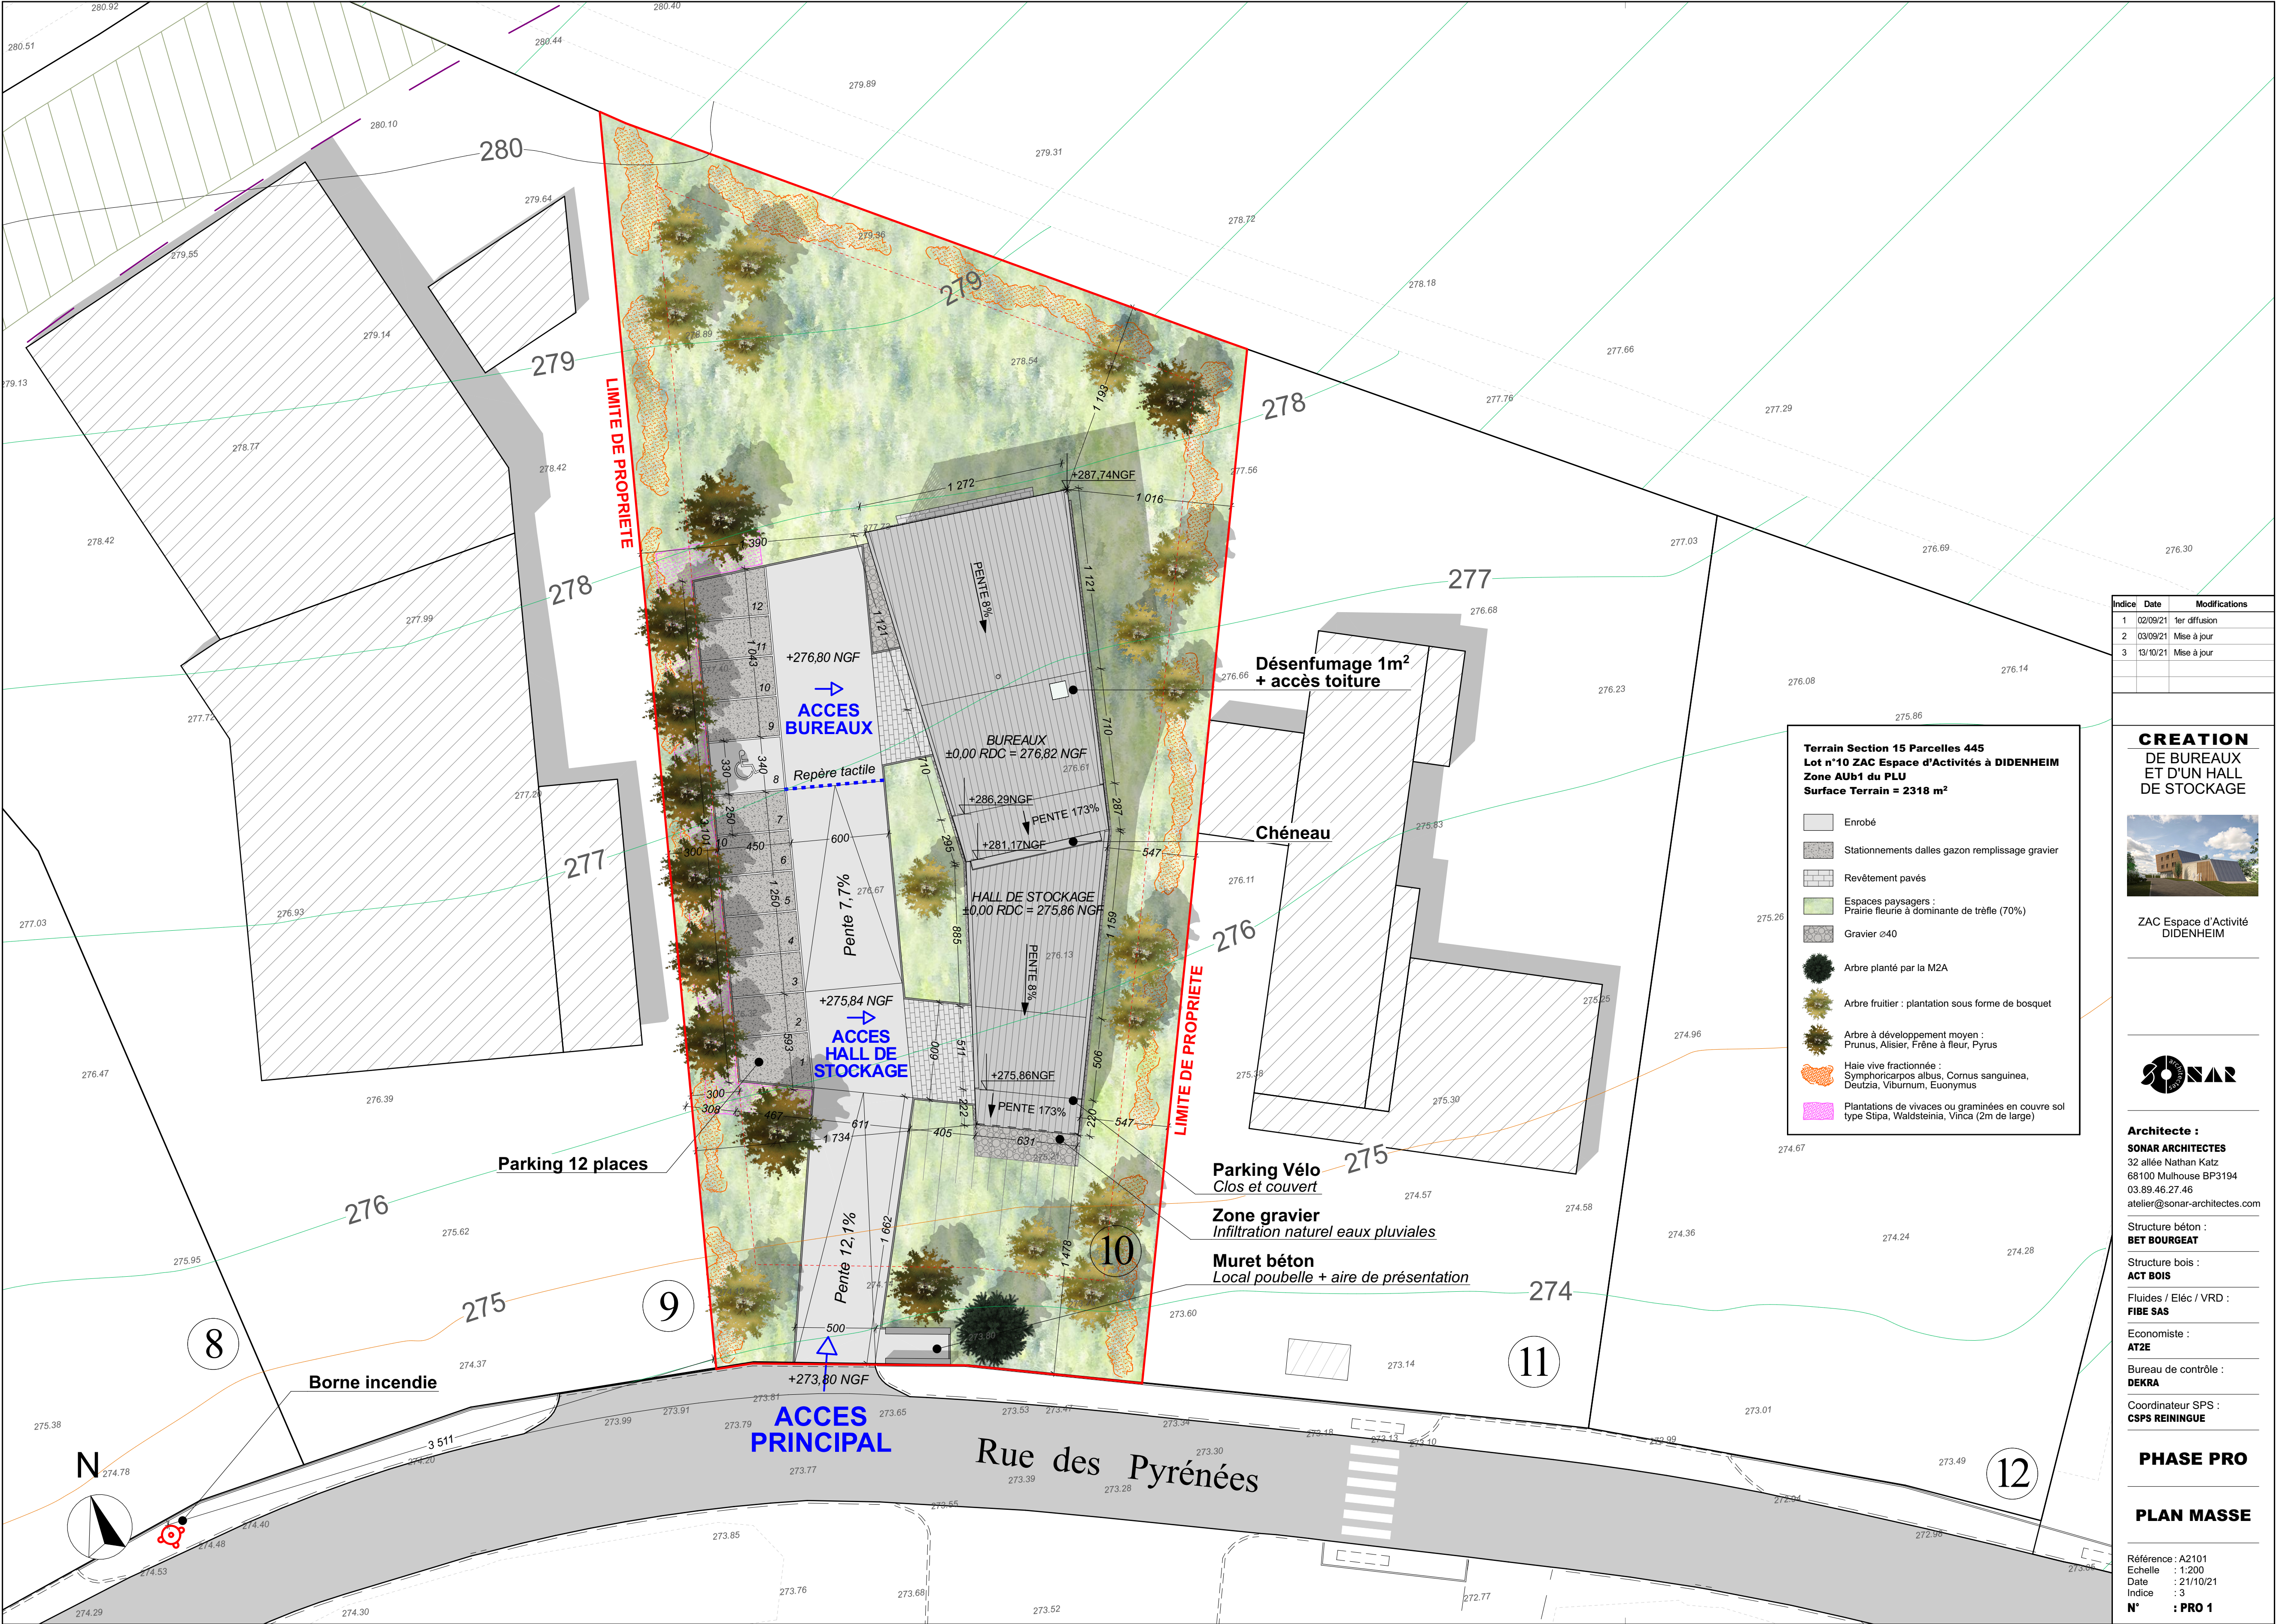

ZAC Espace d'Activité
DIDENHEIM



Architecte :
SONAR ARCHITECTES
32 allée Nathan Katz
68100 Mulhouse BP3194
03.89.46.27.46
atelier@sonar-architectes.com

Structure béton :
BET BOURGEAT

Structure bois :
ACT BOIS
Fluides / Eléc / VRD :
FIBE SAS

Economiste :
AT2E

Bureau de contrôle :
DEKRA

Coordinateur SPS :
CSPS REININGUE

PHASE PRO

PLAN MASSE

Référence : A2101
Echelle : 1:200
Date : 21/10/21
Indice : 3
N° : PRO 1