


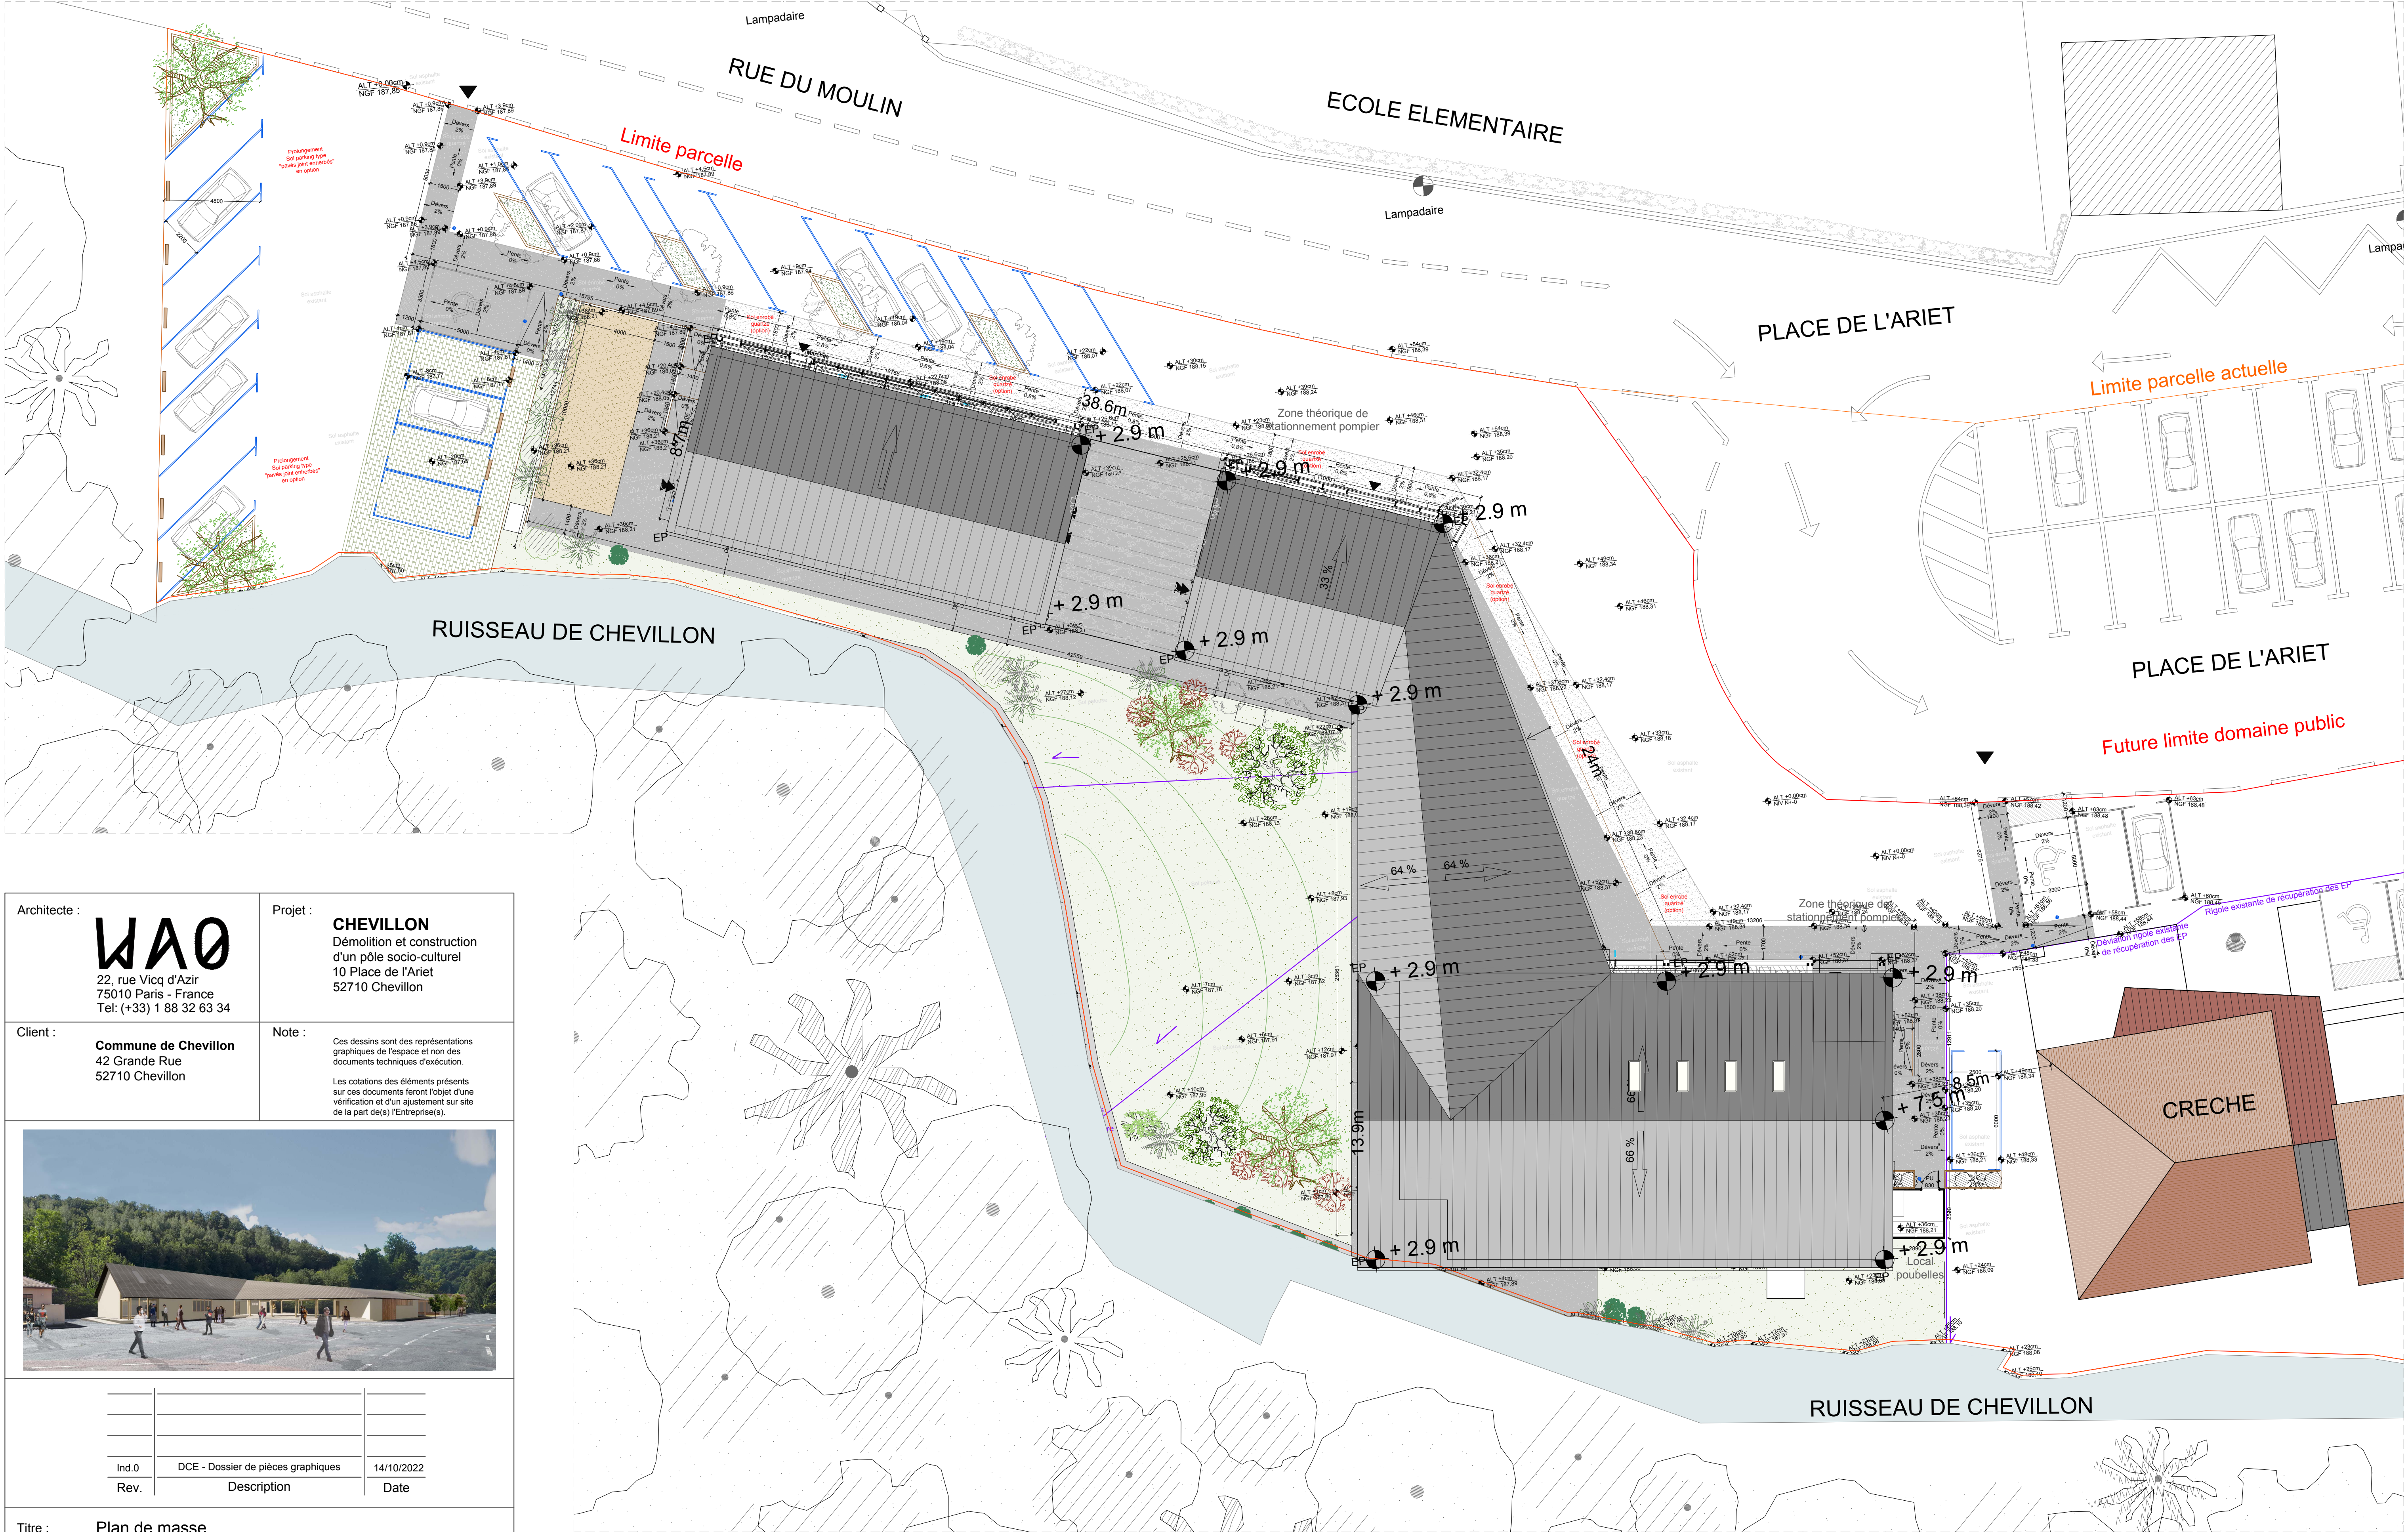

Architecte :
WAO
22, rue Vicq d'Azir
75010 Paris - France
Tel: (+33) 1 88 32 63 34

Projet :
CHEVILLON
Démolition et construction
d'un pôle socio-culturel
10 Place de l'Ariet
52710 Chevillon

Client :
Commune de Chevillon
42 Grande Rue
52710 Chevillon

Note :
Ces dessins sont des représentations
graphiques de l'espace et non des
documents techniques d'exécution.

Les cotations des éléments présents
sur ces documents feront l'objet d'une
vérification et d'un ajustement sur site
de la part de(s) l'Entreprise(s).

Ind.0	DCE - Dossier de pièces graphiques	14/10/2022
Rev.	Description	Date

Titre :
Plan de masse
Format A1

Echelle :
1/150

Dessin N° :
WAO - 236 - DCE - PLN - 103

03

Page

01 Plan de masse
ECH A1:1/150 A3:1/300

