


Avenue A.
Dumont

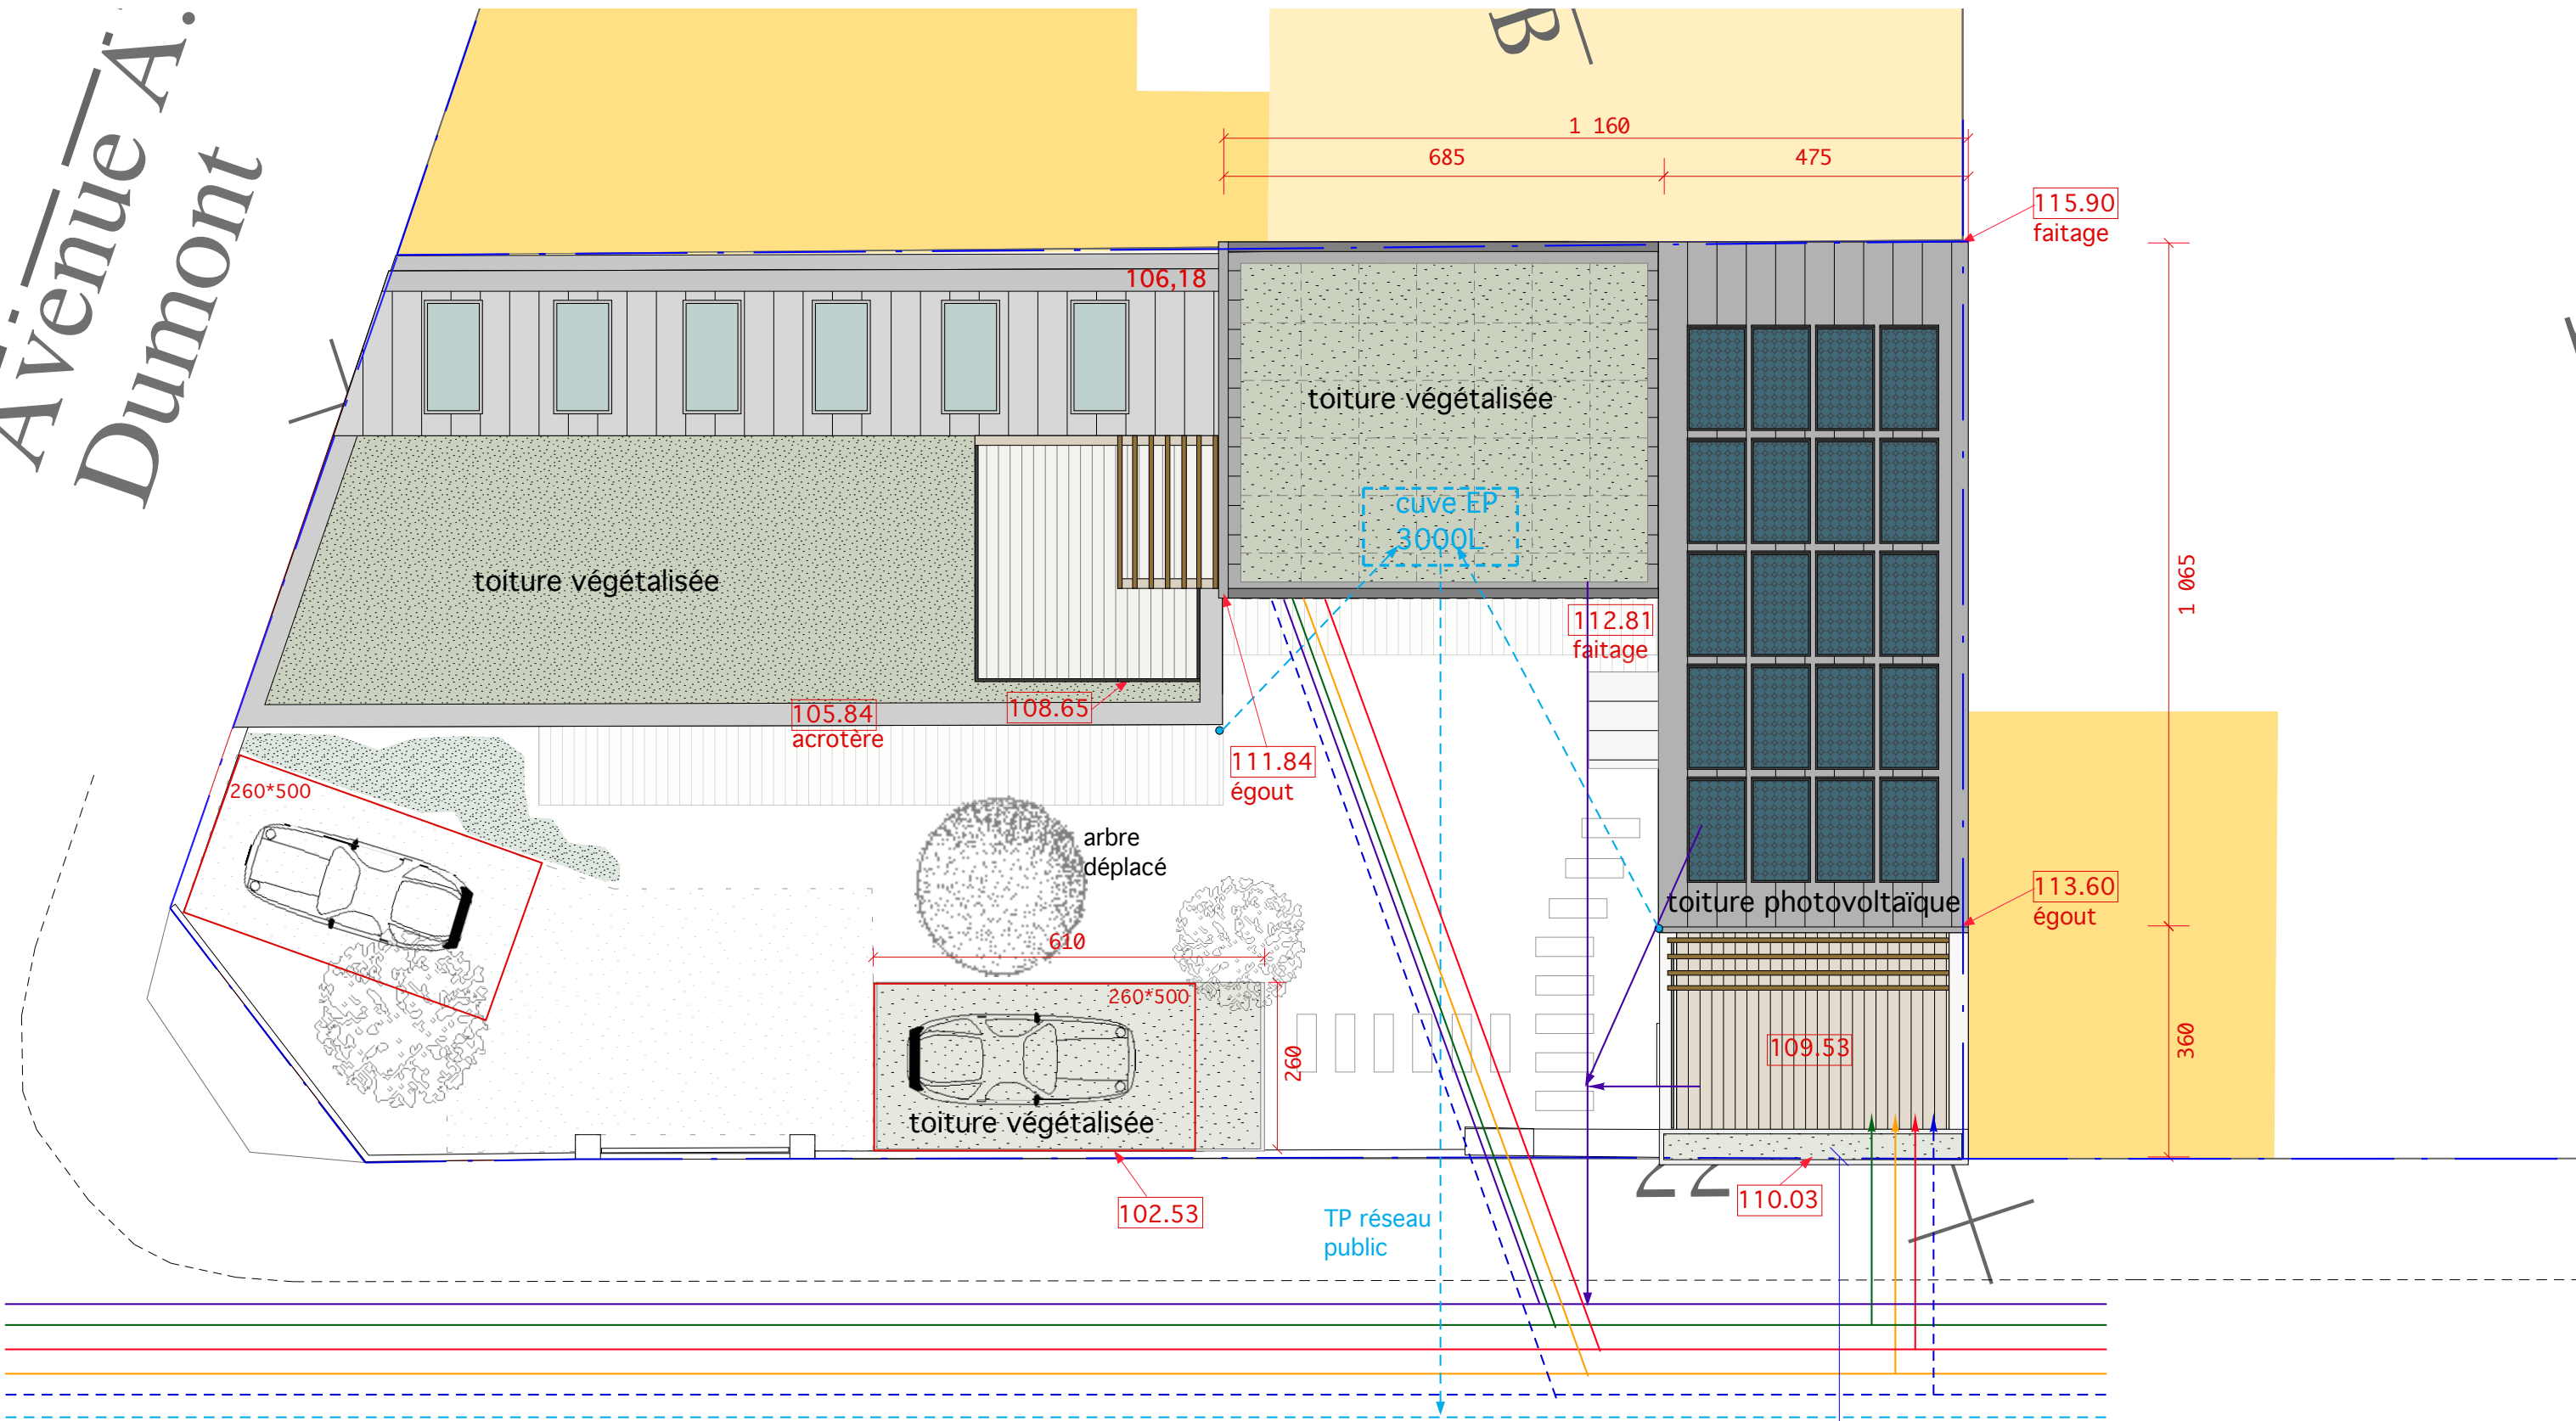

LEGENDE RESEAUX

---	EP
---	Eau
---	EU/EV
---	Télécom
---	Electricité
---	Gaz

Rue Caron

17

15

996

PC n°2

Réhabilitation et extension d'un immeuble à usage d'habitation 22/24 rue Caron 92240 Malakoff	Maitre d'ouvrage: Représentante Me Martin 22/24 rue Caron 92240 Malakoff
MARY ARCHITECTES D.P.L.G Collaboratrice Pauline JACQ 8 rue Corblin - La Bâte 78730 Longvilliers Tel: 0130595992 Fax: 0130884462 N° à l'Ordre des architectes: 38577	DOSSIER PC Plan Masse Etat Futur Echelle 1/100e Décembre 2020